


平面図 S=1/500

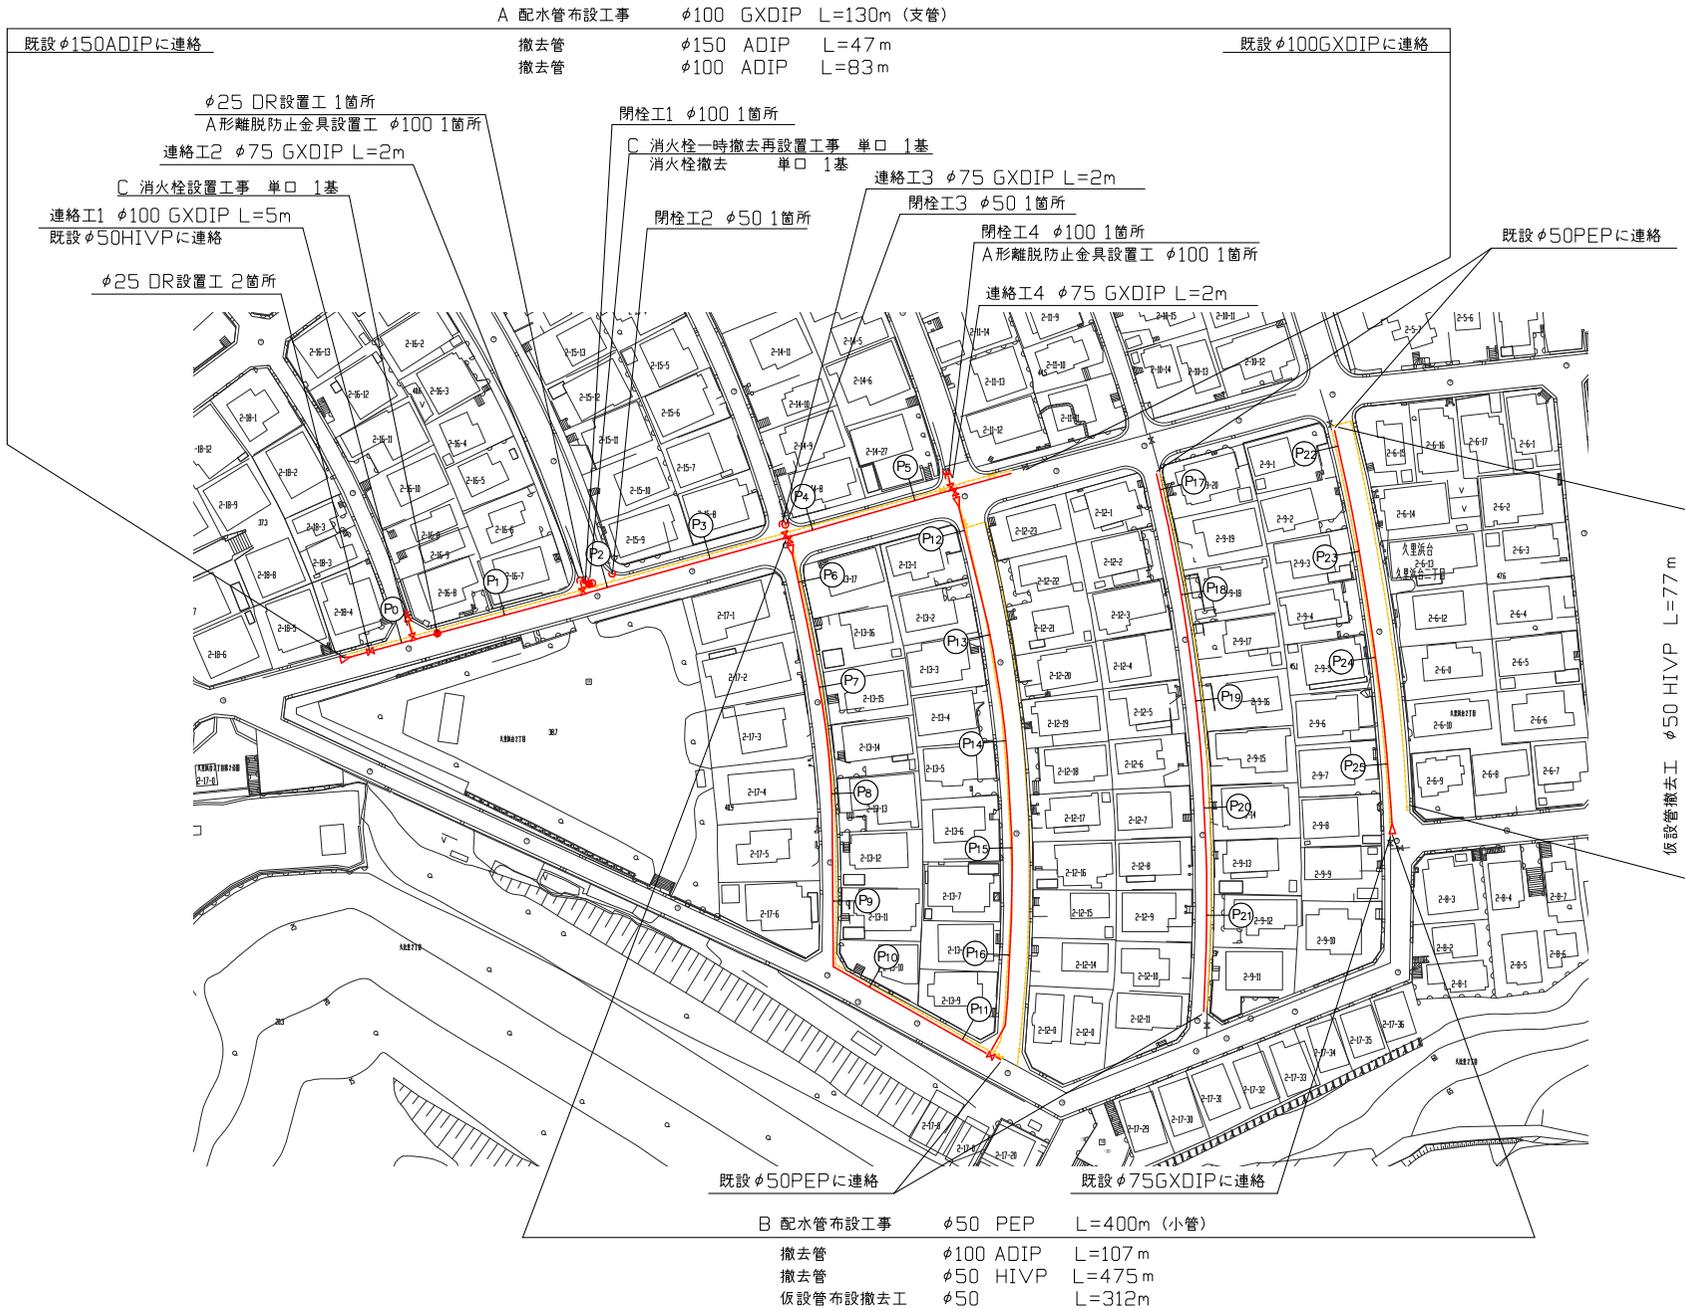

設計図 1/2枚	
工事名 久里浜台地区配水管布設工事(2022の3)	
工事場所 横須賀市久里浜台2丁目18番先から9番先まで	
図面名称 平面図	
図面番号 久比里24 B-3・4, C-4 久比里25 B-1, C-1	
施工業者	
令和4年(2022年)11月	
課長	係長等
設計	監督
検査員	
横須賀市上下水道局 技術部水道管路課	
計画課	私道 無

原図用紙サイズ A1
ブロック番号 2201, 2603

工事概要	
A	配水管布設工事 φ100 GXDIP L=130m
B	配水管布設工事 φ50 PEP L=400m
C	消火栓設置工事 単口 1基
	撤去管 φ150 ADIP L=47m
	撤去管 φ100 ADIP L=190m
	撤去管 φ50 HIVP L=475m
	消火栓撤去 単口 1基

B 配水管布設工事 φ50 PEP L=400m (小管)
 撤去管 φ100 ADIP L=107m
 撤去管 φ50 HIVP L=475m
 仮設管布設撤去工 φ50 L=312m

工事区間別内訳明細表												
工事	土被り	掘削方法(参考)	昼夜	試掘	既設路盤	既設舗装	埋戻材	先行路盤	復旧路盤	復旧舗装	本復旧	その他
A	0.8m	バックホウ0.2m3	昼間	6m	RC-40=20cm	AS密粒=5cm	改良土	有	RC-40=25cm	再生AS密粒=5cm	別途工事に施工	車道
B	0.8m	バックホウ0.2m3	昼間	8m	RC-40=20cm	AS密粒=5cm	改良土	有	RC-40=25cm	再生AS密粒=5cm	別途工事に施工	歩車道

断面図 S=1/50

設計図 2/2枚

工事名
久里浜台地区配水管布設工事(2022の3)

工事場所
横須賀市久里浜台2丁目18番先から
9番先まで

図面名称
断面図

図面番号
久比里24B-3・4, C-4
久比里25B-1, C-1

施工業者

令和4年(2022年)11月

課長 係長等 設計 監督 検査員

横須賀市上下水道局 技術部水道管路課
計画課 私有 無

原図用紙サイズ A1

