

平面図 S=1/500



断面図 S=1/500

工事名			
舟倉地区路面復旧工事(2022の1)			
工事場所			
横須賀市舟倉2丁目5番先から 吉井1丁目8番先まで			
図面名称			
平面図、断面図			
図面番号			
久比里 01C-3 06A-3、B-2、B-3、C-2 11A-1、A-2			
施工業者			
令和4年(2022年) 12月			
課長	係長等	設計	監督 検査員
横須賀市上下水道局 技術部水道管路課			
計画課			私道 無

原図用紙サイズ A1

工事概要

A 路面復旧工事	A=274m <sup>2</sup>
B 路面復旧工事	A=1252m <sup>2</sup>

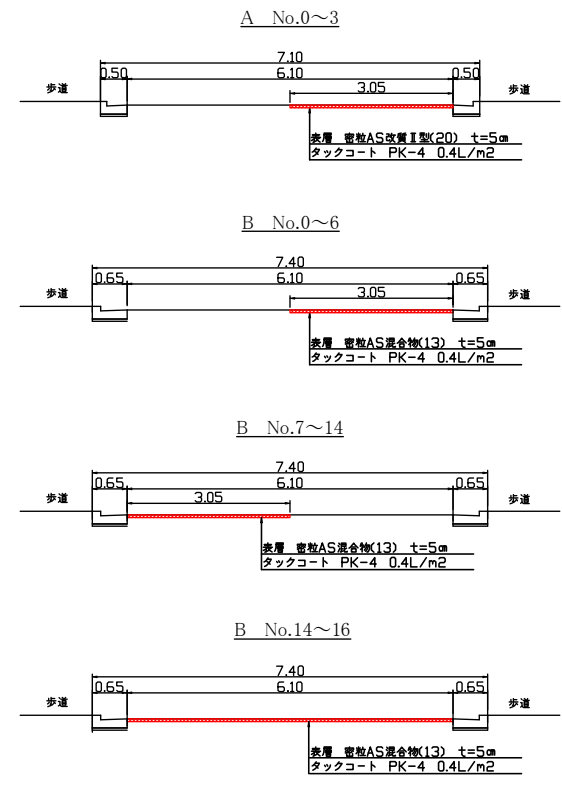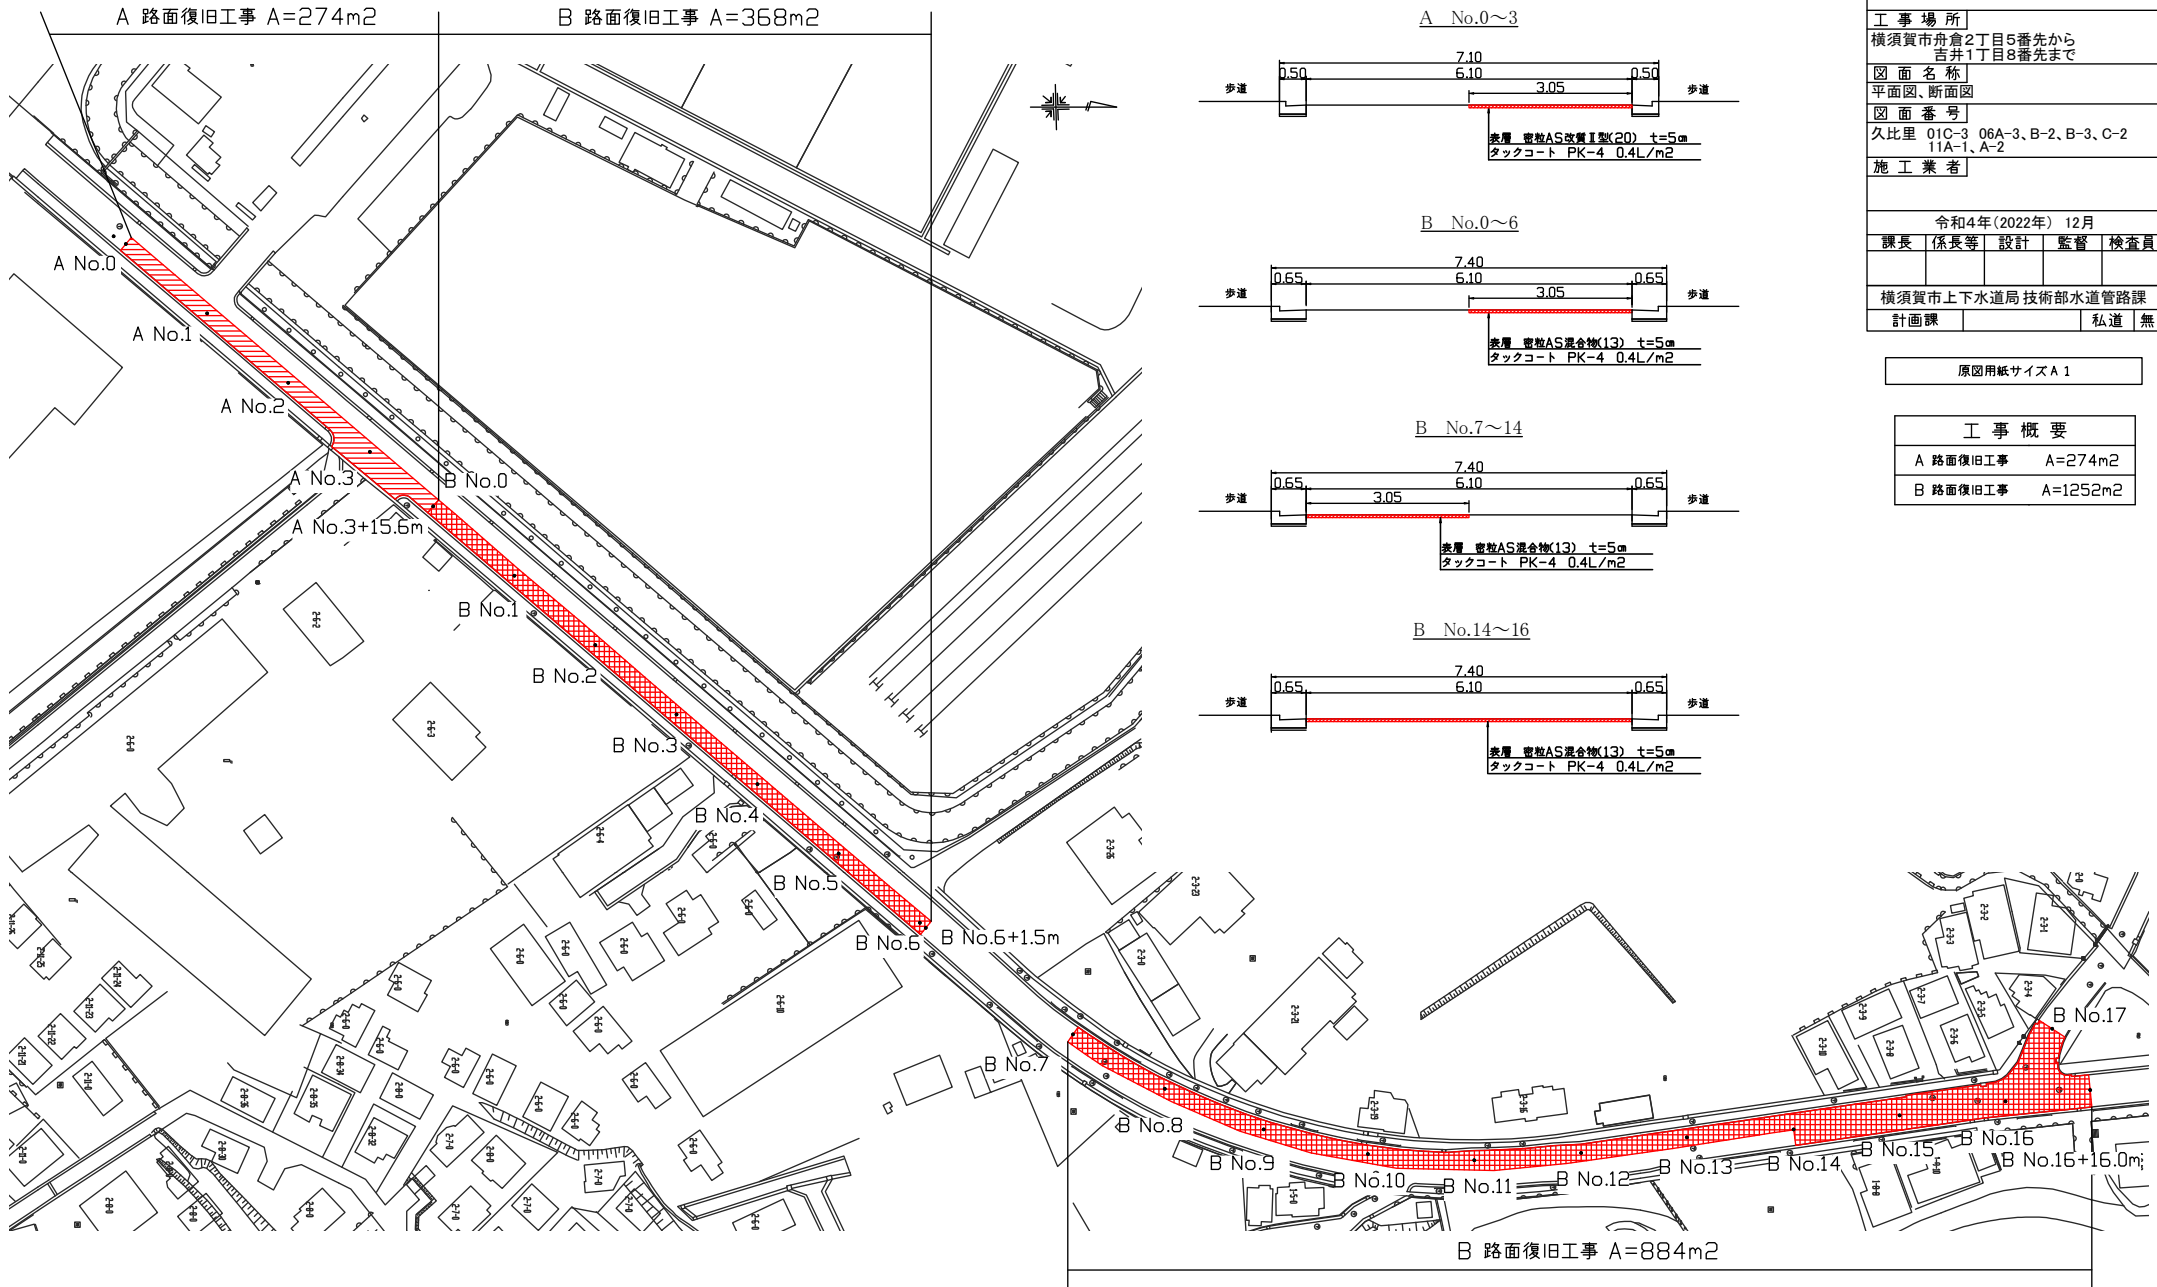

工事区間別内訳明細表					
工事	凡例	区分	昼夜	舗装版とりこわし機械 (参考)	復旧舗装種別
A		市道 車道	昼間	路面切削機 (切削幅2.0×深さ23cm)	密粒AS改質Ⅰ型=5cm (切削オーバーレイ)
B		市道 車道	昼間	路面切削機 (切削幅2.0×深さ23cm)	密粒AS=5cm (切削オーバーレイ)