



断面図 S=1/50

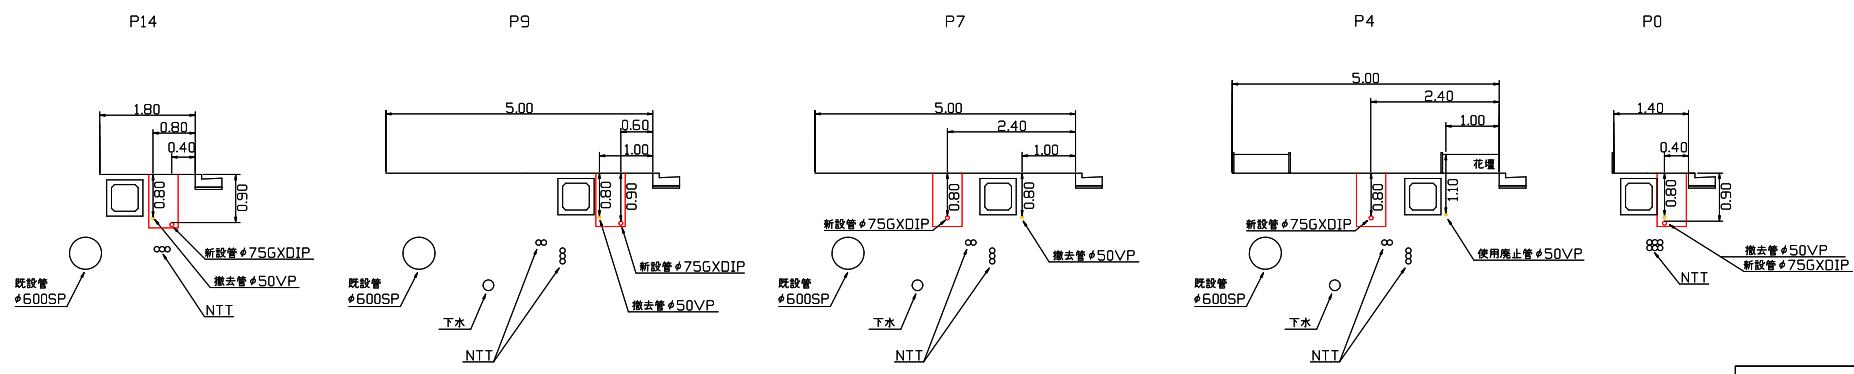

平面図 S=1/500

配水管布設工事 φ75 GXDIP L=301m (小管) A-1 L=143m A-2 L=158m  
 撤去管 φ50 VP L=264m 使用廃止管 φ50 VP L=46m 仮設管布設撤去工 φ50 L=301m

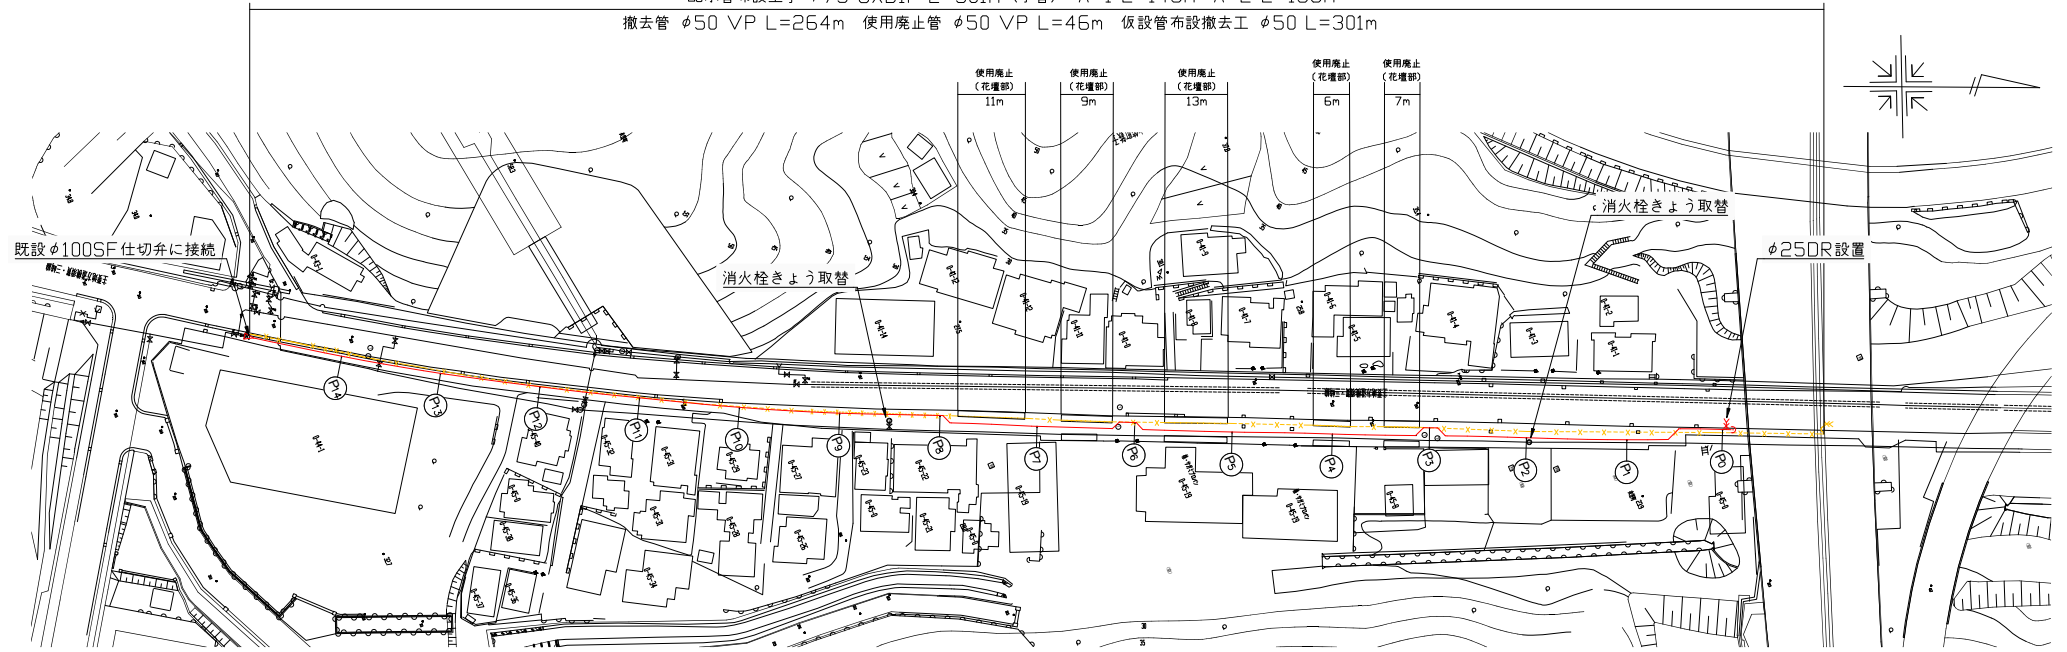

| 工事区間別内訳細表 |            |      |           |            |    |          |      |                                 |                          |                                 |          |     |
|-----------|------------|------|-----------|------------|----|----------|------|---------------------------------|--------------------------|---------------------------------|----------|-----|
| 区間        | 種別         | 延長   | 土被り       | 掘削方法(参考)   | 昼夜 | 埋戻材料     | 先行路盤 | 既設舗装                            | 復旧構成                     | 路盤材料                            | 本復旧      | 試掘  |
| A-1       | 溝掘・歩道(一般部) | 143m | 0.8m~0.9m | バッチ材0.20m3 | 昼間 | RC-10改良土 | 無    | RC-40=10cm<br>フィルター層 RC-10=10cm | 再生骨材AS=4cm<br>RC-40=20cm | RC-40=10cm<br>フィルター層 RC-10=10cm | 開粒AS=4cm | 9m  |
|           |            |      |           |            |    |          |      | RC-40=20cm<br>フィルター層 RC-10=10cm | 再生骨材AS=5cm<br>RC-40=30cm | RC-40=20cm<br>フィルター層 RC-10=10cm | 開粒AS=5cm | 12m |