


平面図 S=1/1000

設計図 1/1枚				
工事名 有馬浄水場傾斜板沈でん池排水弁修繕工事				
工事場所 海老名市中河内1767番地				
図面名称 平面図 配管図				
図面番号				
施工業者				
令和5年(2023年)5月				
課長	係長等	設計	監督	検査員
横須賀市上下水道局技術部浄水課				
計画課			私道 無	

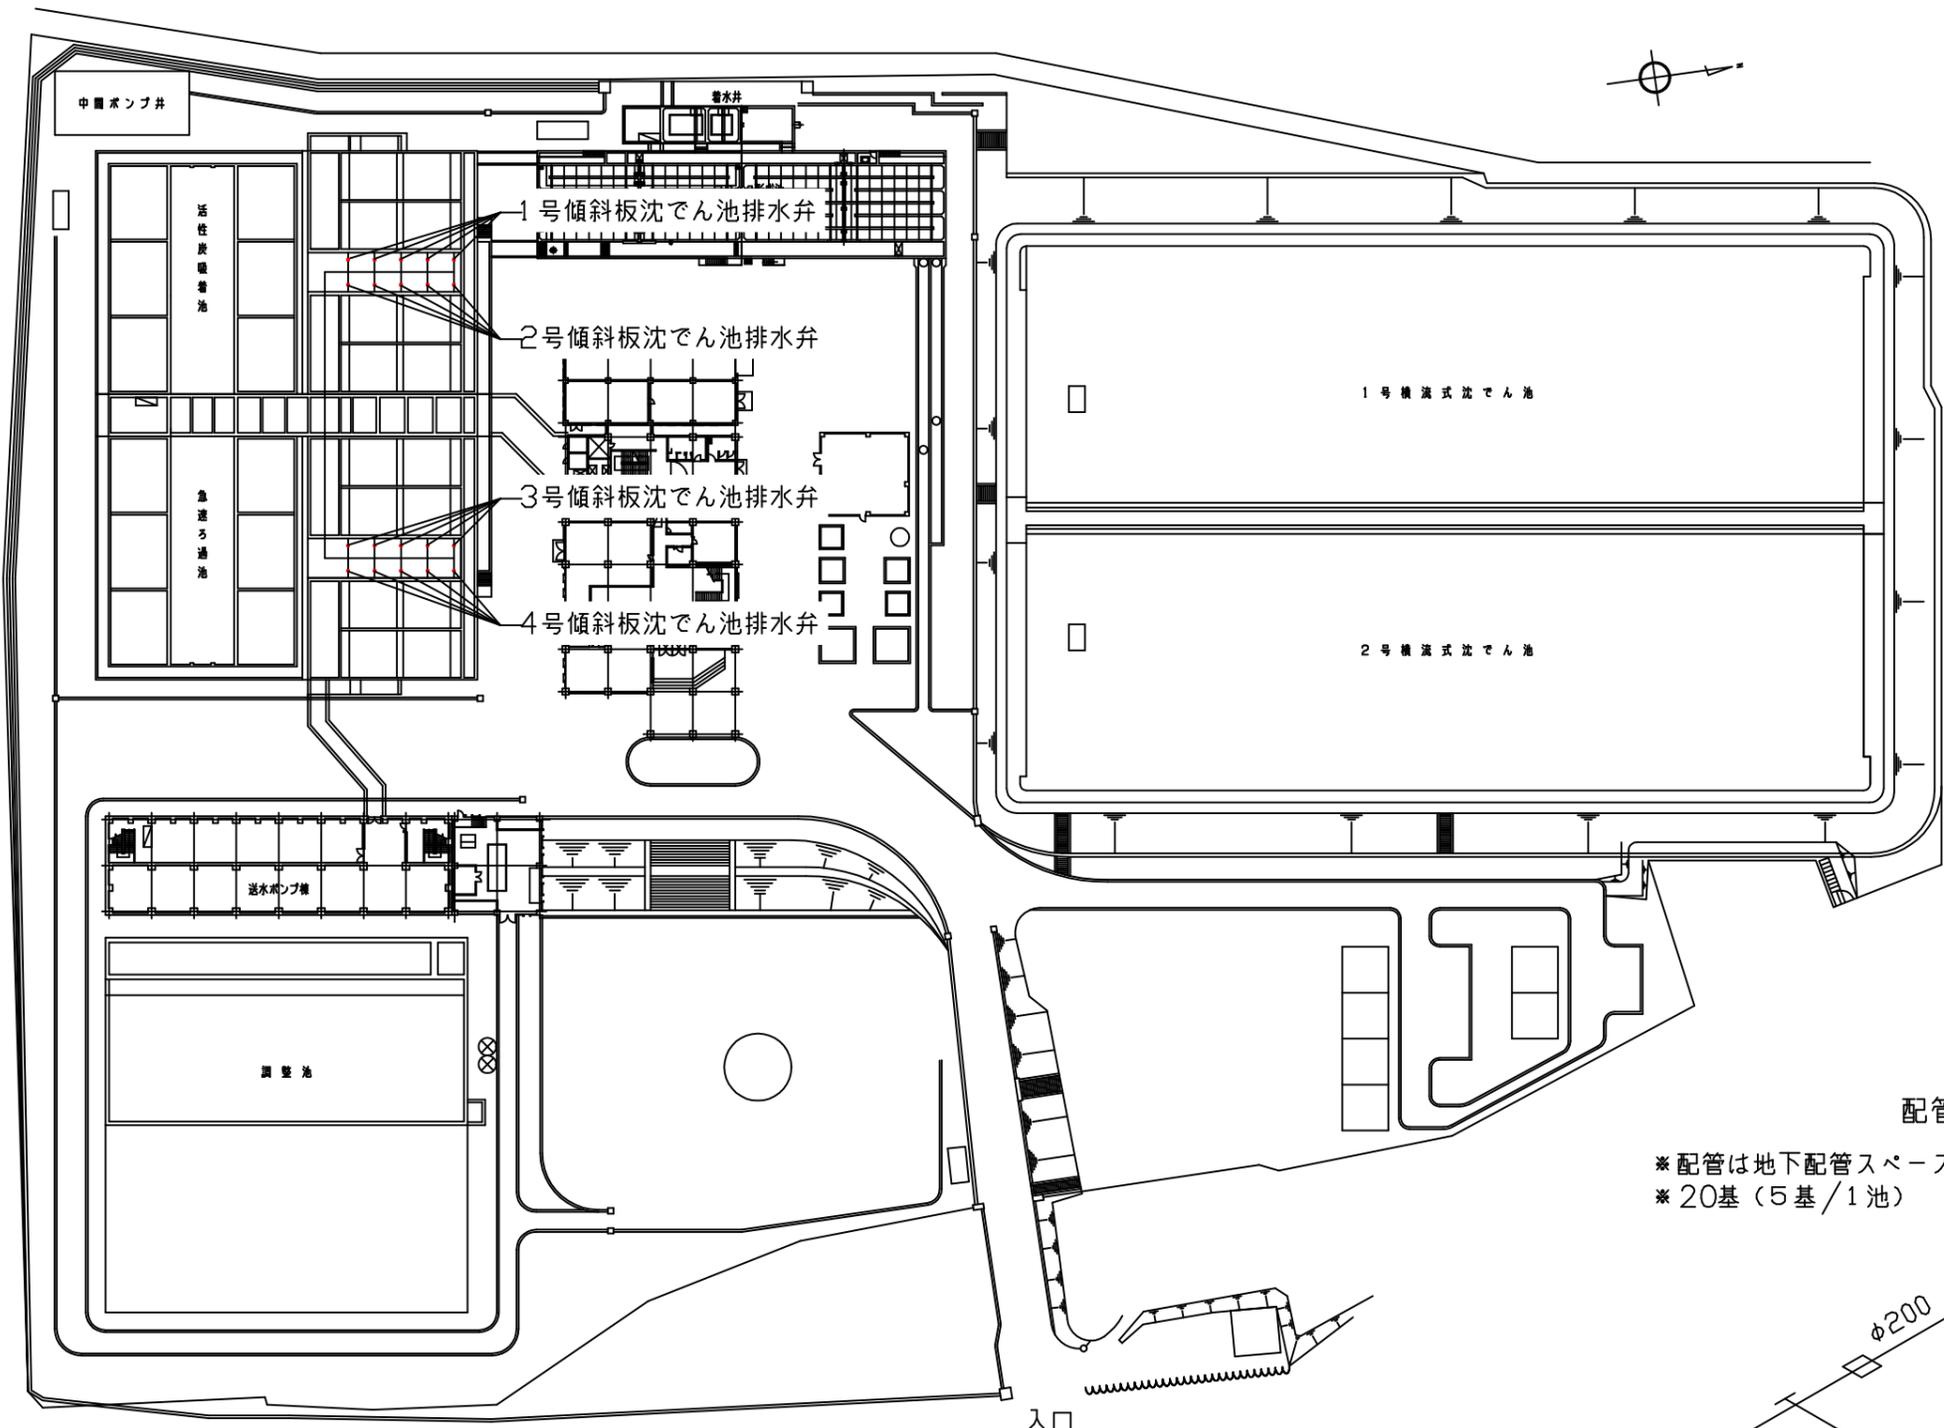

原稿用紙サイズA3

