


平面図 S=1/500

A 配水管布設工事 φ50 PEP L=361m (小管)
 撤去管 φ150 ADIP L=353m φ150 SP L=3m
 φ100 ADIP L=44m φ100 GXDIP L=3m
 φ75 KDIP L=4m φ50 HIVP L=183m
 仮設管布設撤去工 φ50 L=70m

A-2 L=44m

A-1 L=317m

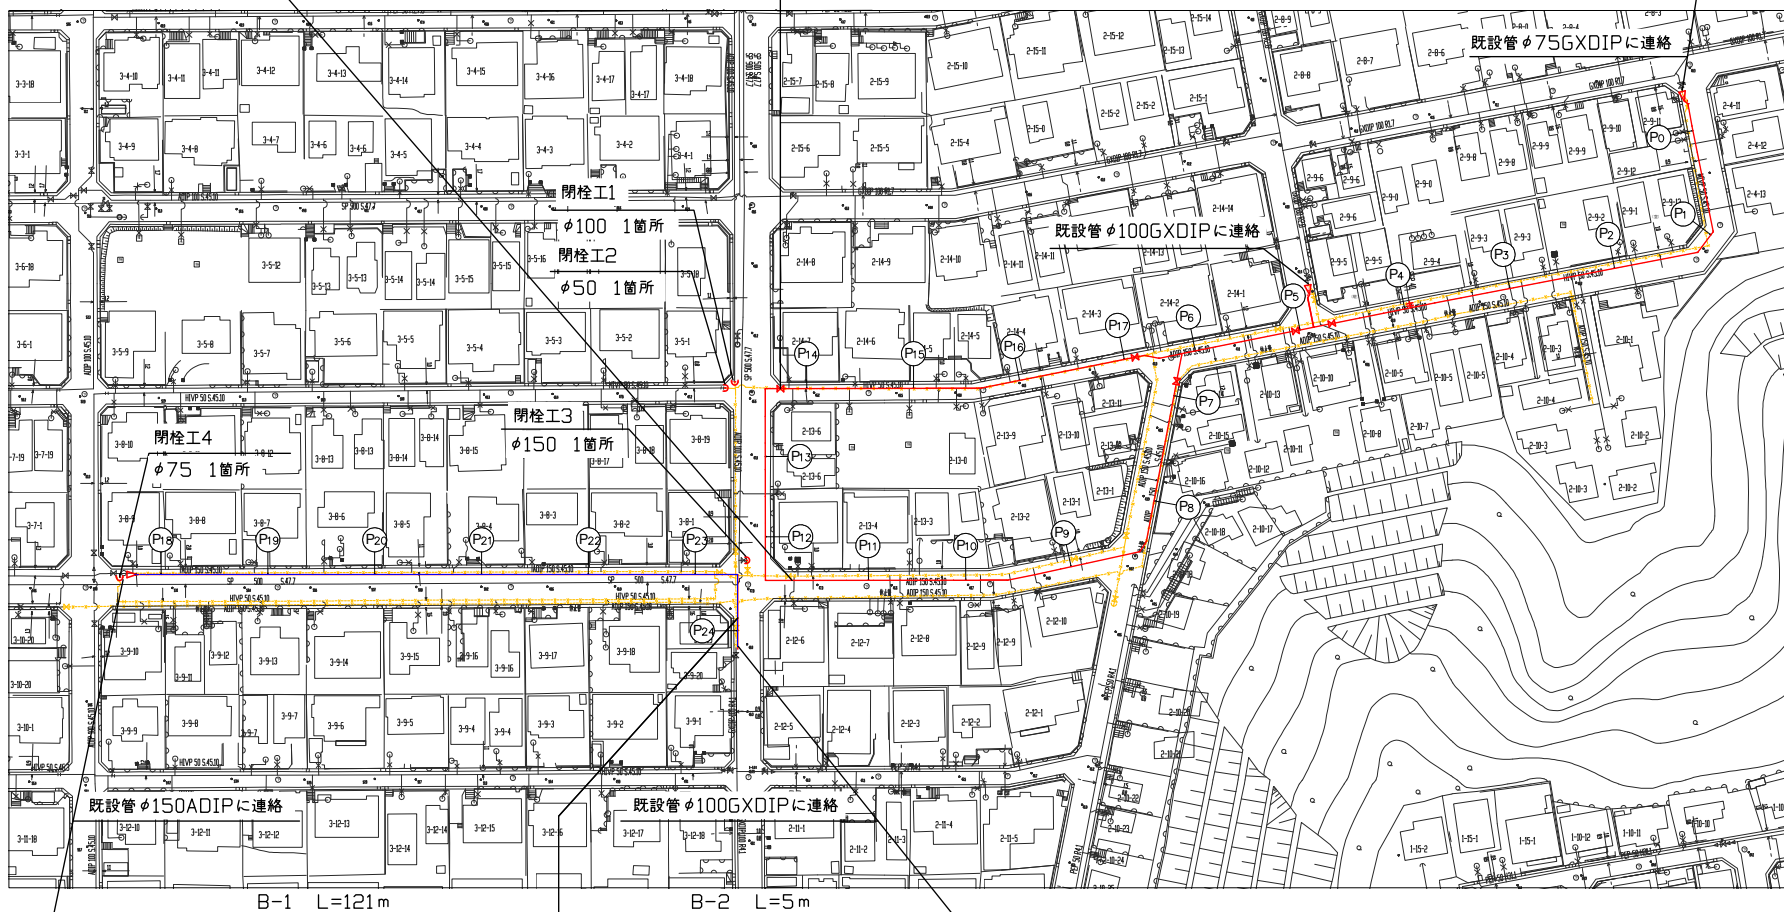

B 配水管布設工事 φ100 GXDIP L=126m (小管)
 撤去管 φ150 ADIP L=260m
 φ100 KDIP L=4m
 φ50 HIVP L=123m

B-1 L=121m

B-2 L=5m

設計図 1/2枚

工事名			
岩戸地区配水管布設工事(2023の1)			
工事場所			
横須賀市岩戸2丁目4番先から3丁目9番先まで			
図面名称			
平面図			
図面番号			
久村01 B-1、C-1 岩戸05 C-2、3、4			
施工業者			
令和5年(2023年)5月			
課長	係長等	設計	監督 検査員
横須賀市上下水道局技術部水道管路課			
計画課			私道 無

原図用紙サイズ A1

ブロック番号 4102、4201

工事概要

A 配水管布設工事	φ50 PEP	L=361m
B 配水管布設工事	φ100 GXDIP	L=126m
撤去管	φ150 ADIP	L=613m
撤去管	φ50 HIVP	L=306m
撤去管	φ100 ADIP	L=44m
撤去管	φ100 KDIP	L=4m
撤去管	φ75 KDIP	L=4m
撤去管	φ150 SP	L=3m
撤去管	φ100 GXDIP	L=3m

工事区間別内訳明細表

工事	延長	土被り	掘削方法(参考)	昼夜	試掘	既設路盤	既設舗装	埋戻材	先行路盤	仮路盤	仮舗装	復旧路盤	路面復旧	本復旧
A-1	317m	0.8m	ハックホ0.2m3	昼間	10m	RC-40=20cm	AS密粒=5cm	改良土	有	-	再生AS密粒=5cm	RC-40=25cm	-	別途工事にて施工
A-2	44m	0.8m	ハックホ0.2m3	昼間	4m	RC-40=20cm	AS排水性舗装=5cm AS密粒=5cm	改良土	無	RC-40=25cm	再生AS密粒=5cm	RC-40=20cm	再生AS密粒=5cm 再生AS密粒=5cm	別途工事にて施工
B-1	121m	0.8m	ハックホ0.2m3	昼間	6m	RC-40=20cm	AS排水性舗装=5cm AS密粒=5cm	改良土	無	RC-40=25cm	再生AS密粒=5cm	RC-40=20cm	再生AS密粒=5cm 再生AS密粒=5cm	別途工事にて施工
B-2	5m	0.8m	ハックホ0.2m3	昼間	1m	RC-40=20cm	AS密粒=5cm	改良土	有	-	再生AS密粒=5cm	RC-40=25cm	-	別途工事にて施工

工事名

岩戸地区配水管布設工事(2023の1)

工事場所

横須賀市岩戸2丁目4番先から3丁目9番先まで

図面名称

断面図

図面番号

久村01 B-1、C-1
岩戸05 C-2・3・4

施工業者

令和5年(2023年)5月

課長 係長等 設計 監督 検査員

横須賀市上下水道局 技術部水道管路課

計画課 私有 無

原図用紙サイズ A1

断面図 S=1/50

