



断面図 S=1/50

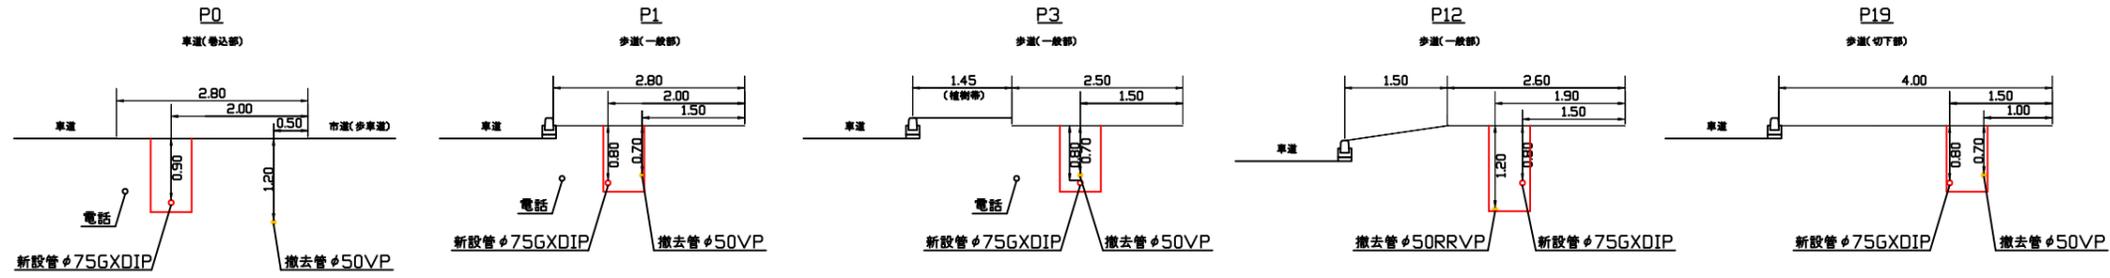

平面図 S=1/500

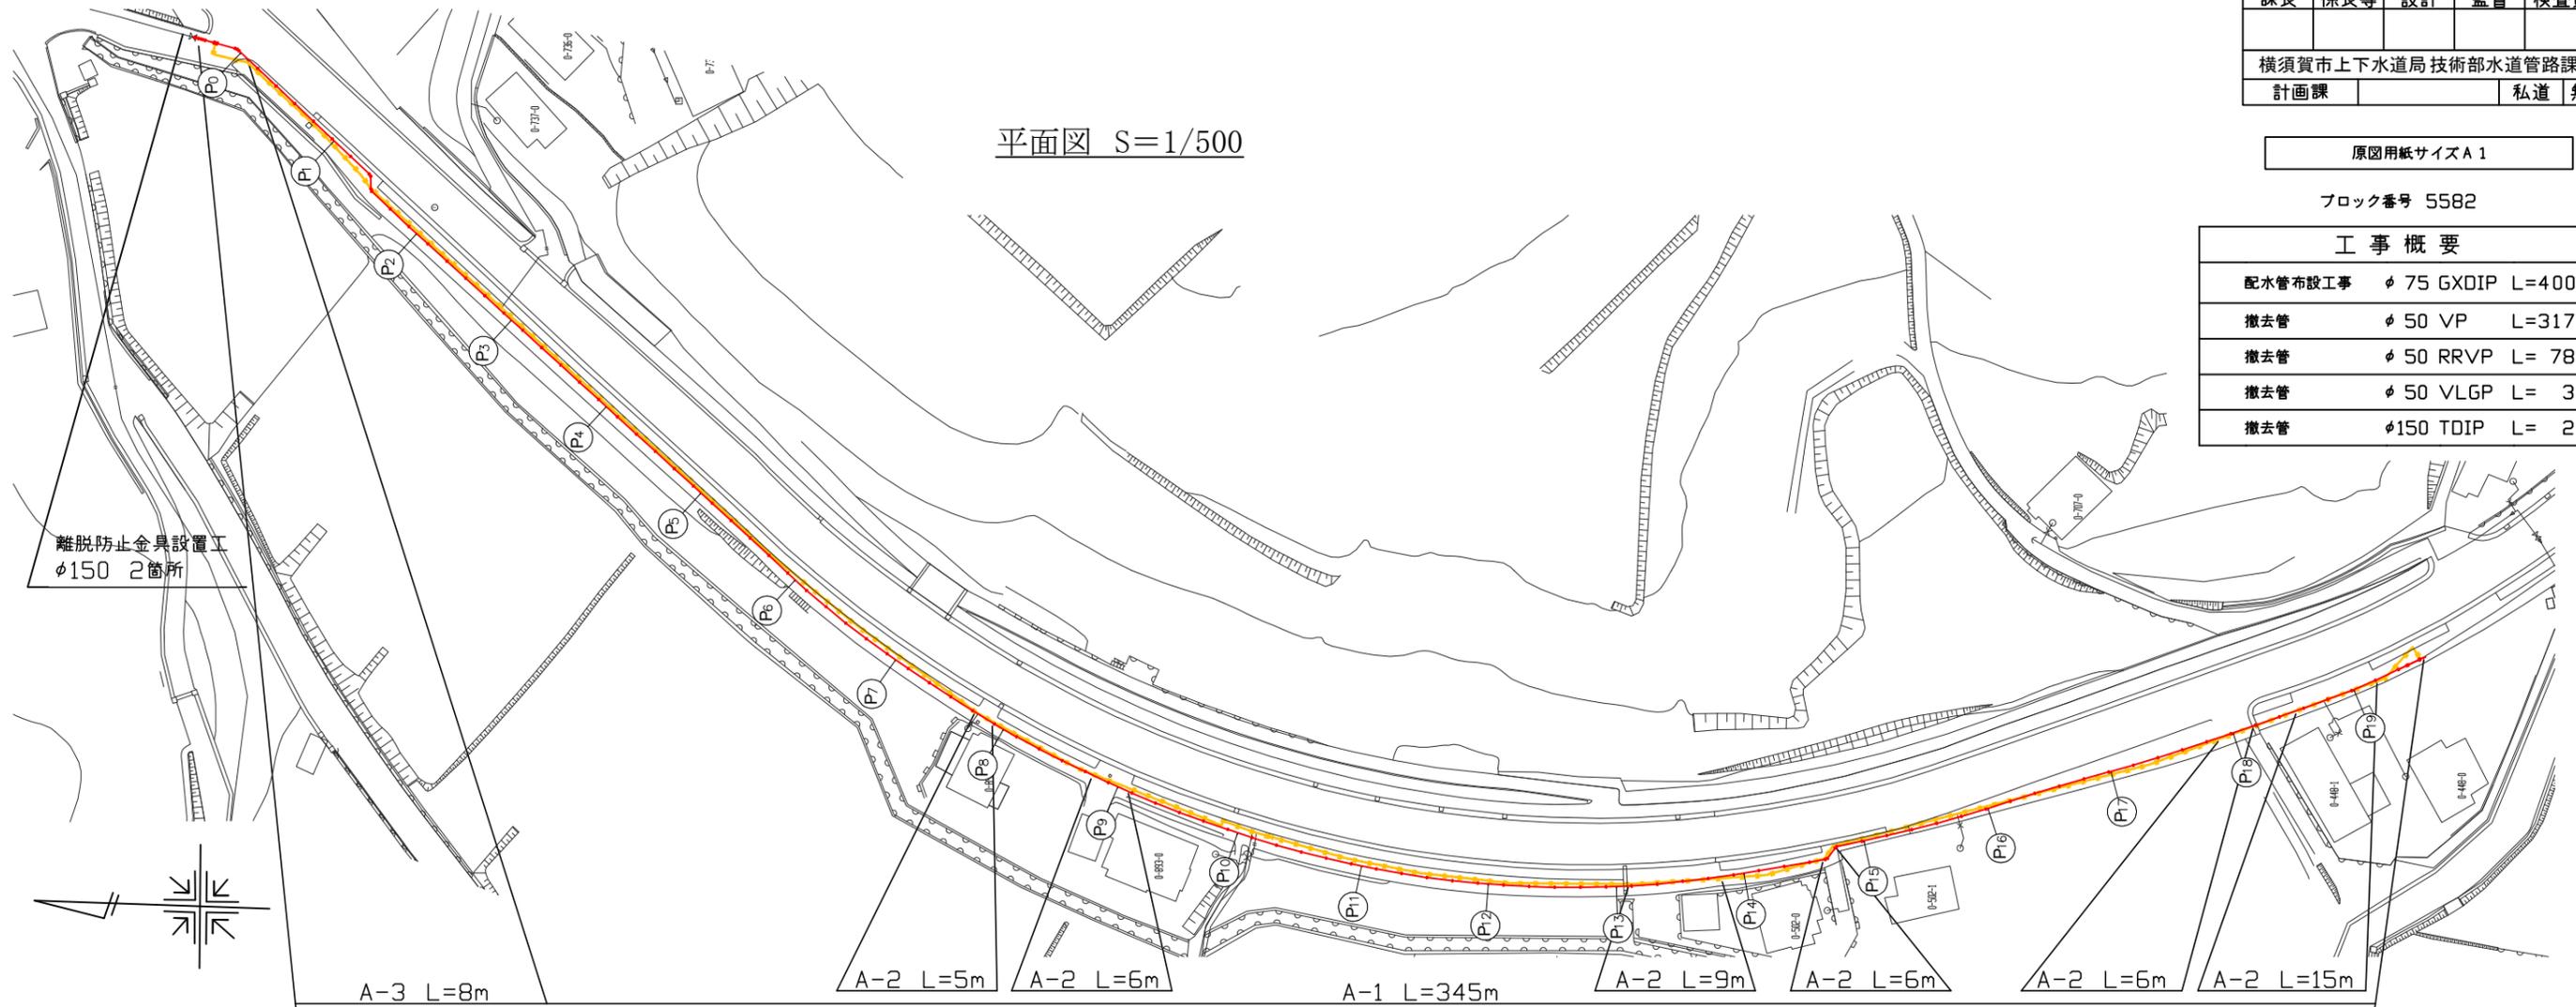

設計図 1/1枚

工事名  
須軽谷地区配水管布設工事(2023の1)

工事場所  
横須賀市須軽谷868番地先から448番地先まで

図面名称  
平面図、断面図

図面番号  
林13 C-3, 4  
林18 A-3, B-3, C-3

施工業者

令和5年(2023年) 5月  
課長 係長等 設計 監督 検査員

横須賀市上下水道局 技術部水道管路課  
計画課 私有 無

原図用紙サイズ A1

ブロック番号 5582

工事概要

配水管布設工事	$\phi 75$ GXDIP	L=400m
撤去管	$\phi 50$ VP	L=317m
撤去管	$\phi 50$ RRVP	L= 78m
撤去管	$\phi 50$ VLGP	L= 3m
撤去管	$\phi 150$ TDIP	L= 2m

既設管布設撤去工  $\phi 50$  L=398m

配水管布設工事  $\phi 75$  GXDIP L=400m (小管)

撤去管  $\phi 50$  VP L=317m

撤去管  $\phi 50$  RRVP L= 78m

撤去管  $\phi 50$  VLGP L= 3m

撤去管  $\phi 150$  TDIP L= 2m

仮設管布設撤去工  $\phi 50$  L=398m

区間	布設延長	区分	土被り	掘削方法(参考)	昼夜	試掘	既設舗装	既設路盤	埋戻材	先行路盤	仮復旧路盤	仮復旧舗装	本復旧路盤	本復旧舗装
A-1	L=345m	果道 歩道 (一般部)	0.8m	ハッパ約0.1m <sup>3</sup>	昼間	9m	開粒度As=4cm	RC-40=10cm RC-10=10cm	再生碎石 再生砂	無	RC-40=5cm	再生密粒度As=3cm	RC-40=10cm RC-10=10cm	開粒度As=4cm
A-2	L=47m	果道 歩道 (切下部)	0.8m	ハッパ約0.1m <sup>3</sup>	昼間	1m	開粒度As=5cm	RC-40=20cm RC-10=10cm	再生碎石 再生砂	無	RC-40=20cm	再生密粒度As=5cm	RC-40=20cm RC-10=10cm	開粒度As=5cm
A-3	L=8m	果道 車道 (巻込部)	0.9m	ハッパ約0.2m <sup>3</sup>	昼間	2m	密粒度As改質Ⅱ=5cm 再生粗粒度As=5cm	再生As安定処理=10cm RM-40=20cm RC-40=20cm	再生碎石 再生砂	無	RC-40=55cm	再生密粒度As=5cm	再生As安定処理=10cm RM-40=20cm RC-40=20cm	密粒度As改質Ⅱ=5cm 再生粗粒度As=5cm