


工事概要

A	配水管布設工事	φ50 PEP	L=344m
B	消火栓設置工事	単口	1基
	撤去管	φ100TDIP	L=369m
	撤去管	φ100ADIP	L=2m
	消火栓撤去	単口	1基










平面図 S=1/500

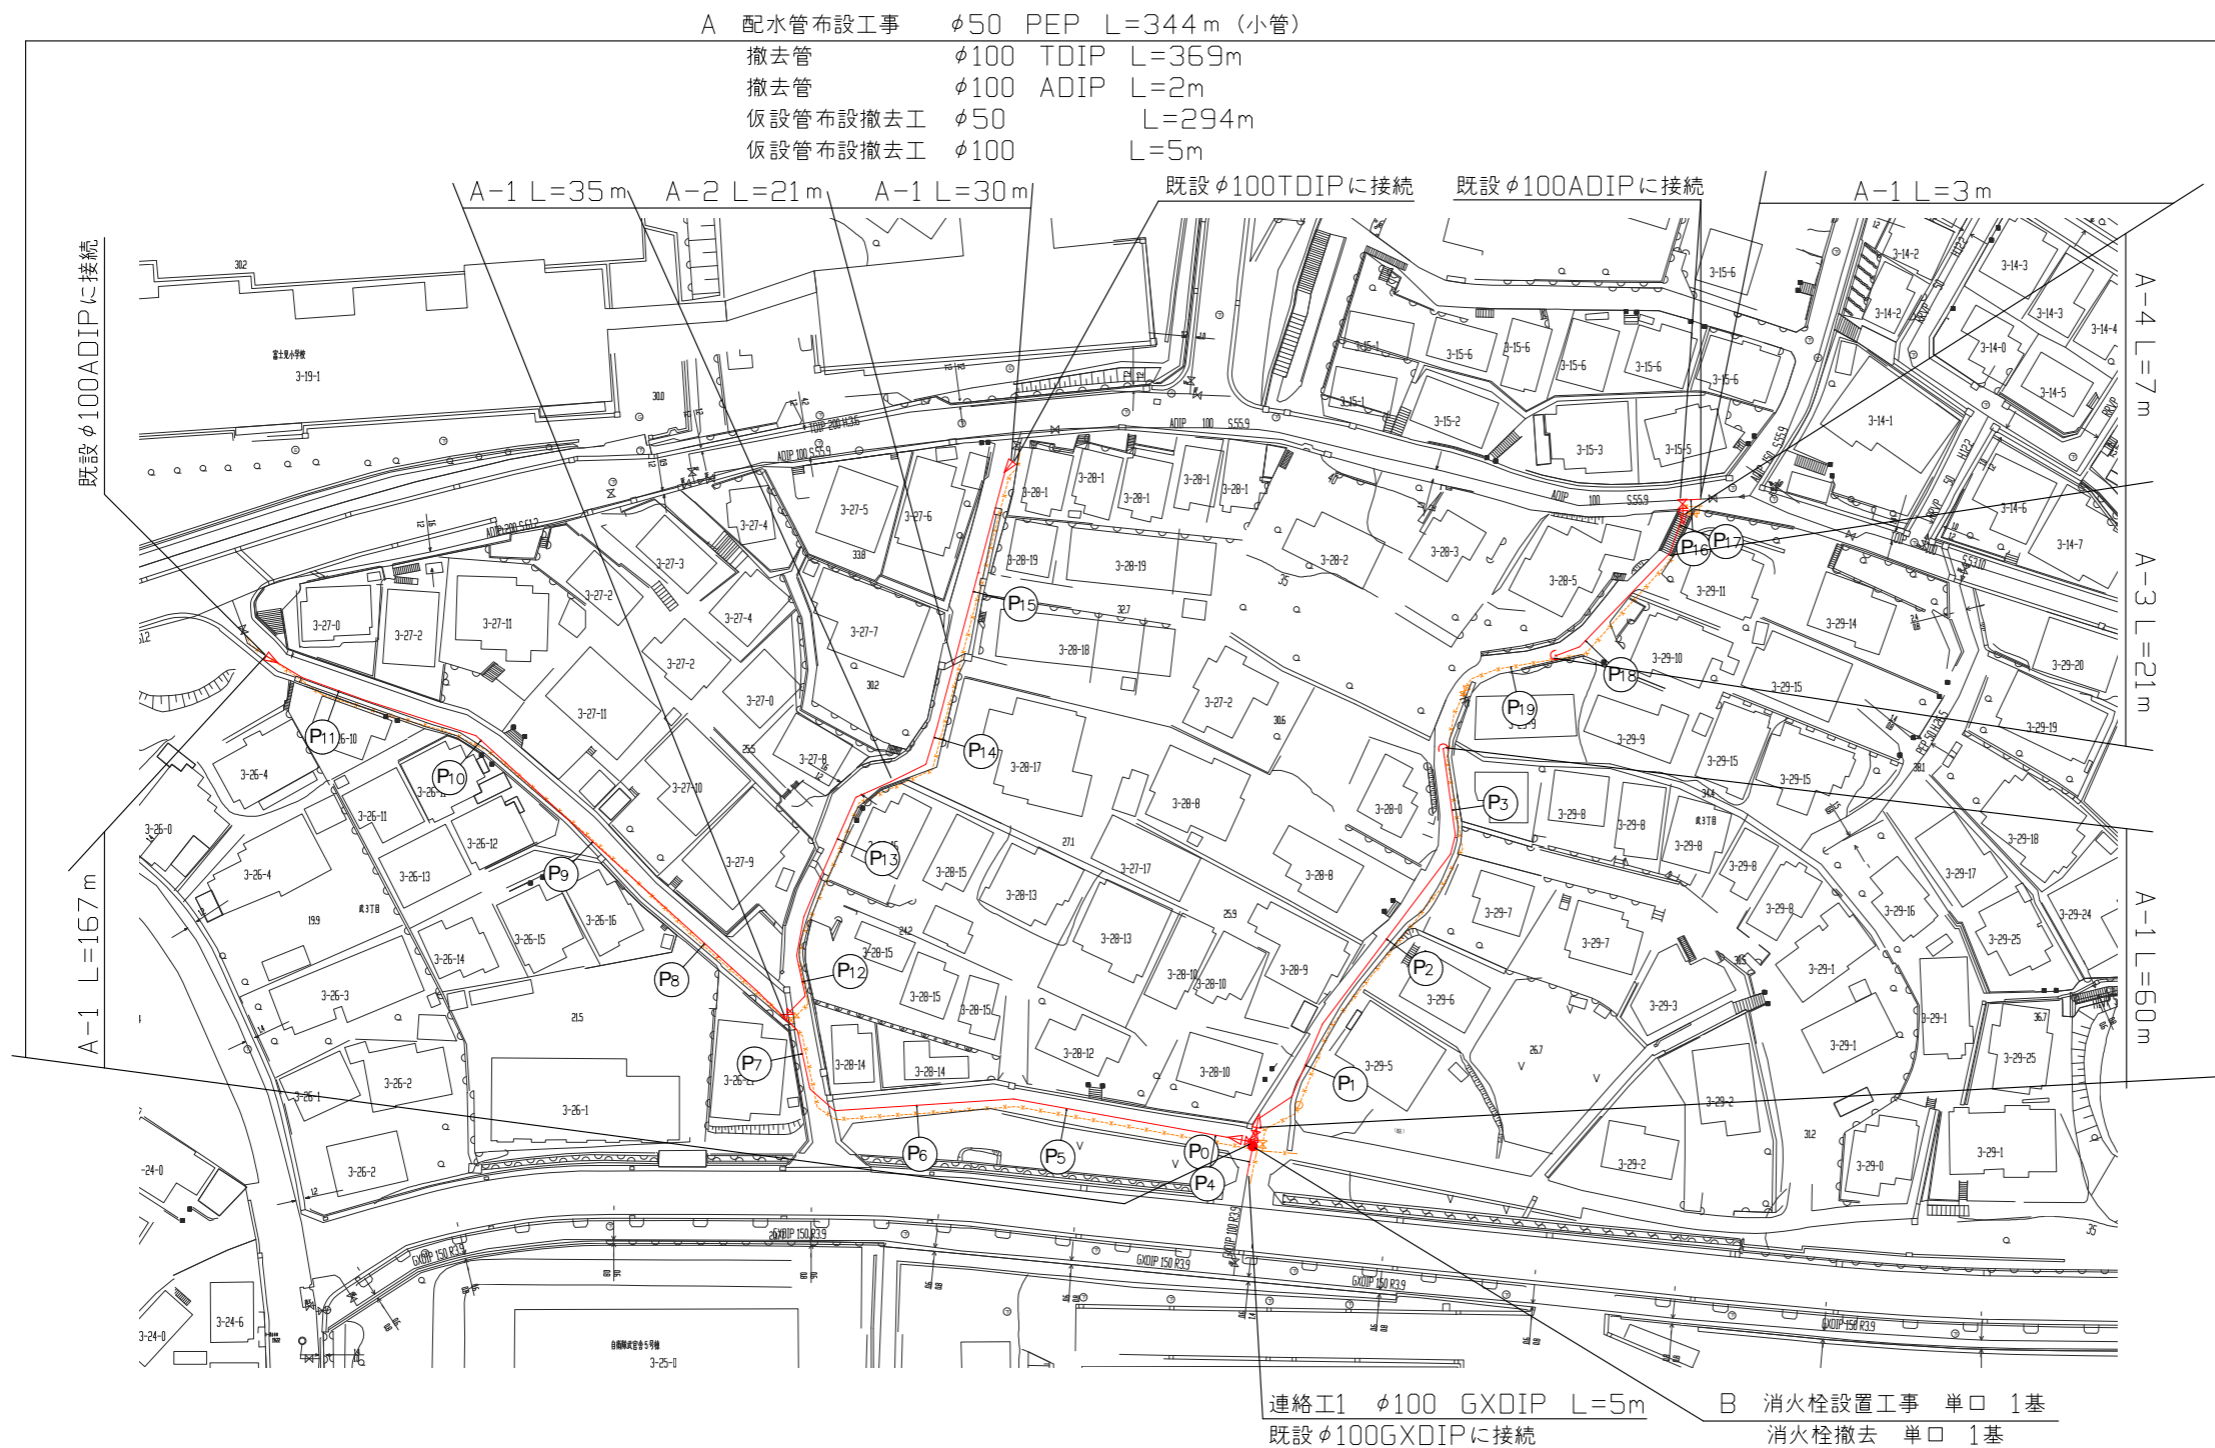

工事区別内訳明細表

工事	区間	延長	土被り	掘削方法(参考)	昼夜	試掘	既設路盤	既設舗装	埋戻材	先行路盤	仮路盤	仮復旧舗装	復旧路盤	本復旧	その他
A工事	A-1	295m	0.8m	ハッパ0.1m 3	昼間	24m	RC-40=20cm	AS密粒=5cm	改良土	有	-	再生AS密粒=5cm	RC-40=25cm	再生AS密粒=5cm	歩車道
	A-2	21m	0.8m	ハッパ0.1m 3	昼間	1m	RC-40=20cm	Co=10cm	改良土	有	RC-40=30cm	再生AS密粒=5cm	RC-40=25cm (5cmすきとり)	Co=10cm	歩車道
	A-3	21m	0.8m	人力	昼間	3m	RC-40=20cm	Co=10cm	改良土	有	RC-40=30cm	再生AS密粒=5cm	RC-40=25cm (5cmすきとり)	Co=10cm	歩車道
	A-4	7m	0.8m	人力	昼間	1m	RC-40=10cm	Co=15cm(階段)	改良土	有	RC-40=20cm	再生AS密粒=5cm	RC-40=10cm (10cmすきとり)	Co=15cm(階段)	階段

断面図 S=1/50

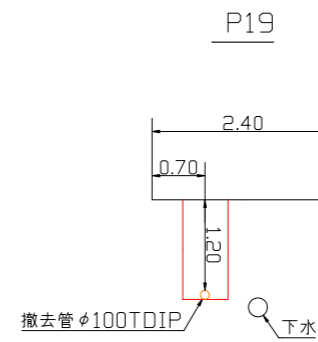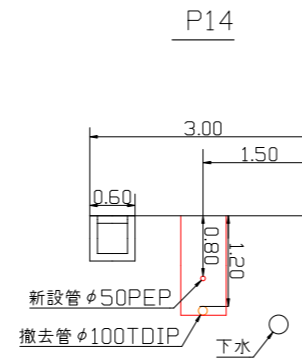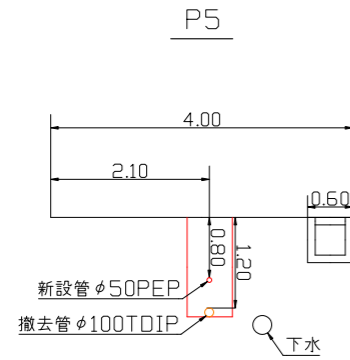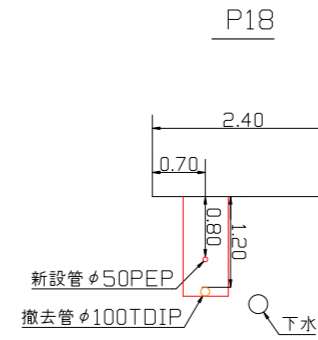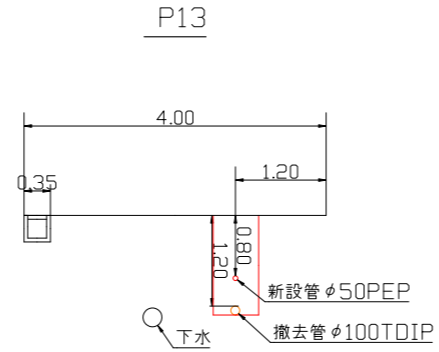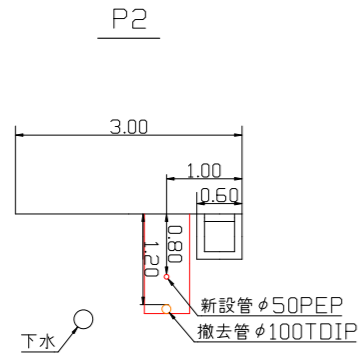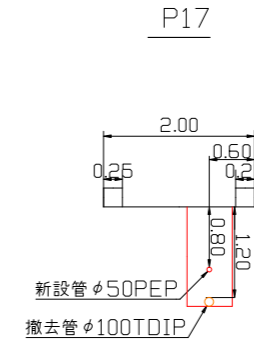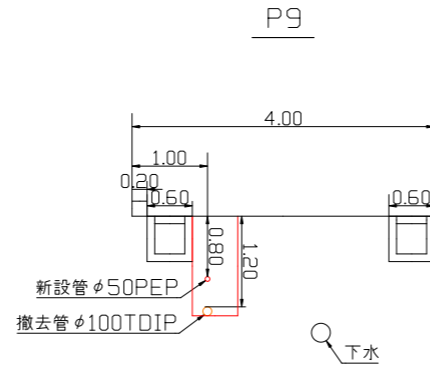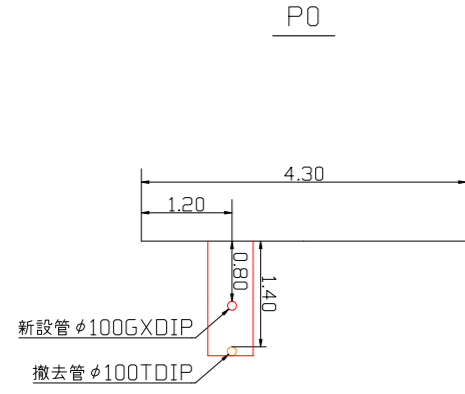

工事名				
武地区配水管布設工事(2023の1)				
工事場所				
横須賀市武3丁目28番先から29番先まで				
図面名称				
断面図				
図面番号				
武山 23 B-2, 3 C-2, 3				
施工業者				
令和5年(2023年) 6月				
課長	係長等	設計	監督	検査員
横須賀市上下水道局 技術部水道管路課				
計画課			私道	無

原図用紙サイズ A 1