


設計図 1/1枚


工事名	ハイランド地区配水管布設工事(2023の2)			
工事場所	横須賀市ハイランド5丁目29番先から14番先まで			
図面名称	平面図、断面図			
図面番号	久村20-A-1.2.B-1.2.C-1			
施工業者				
令和5年(2023年)6月	課長	係長等	設計	監督 検査員
横須賀市上下水道局技術部水道管路課				
計画課		私道	有	

原図用紙サイズ A 1  
ブロック番号 5191

工事概要	
A 配水管布設工事	φ100 GXDIP L=234m
B 配水管布設工事	φ50 PEP L=94m
C 配水管布設工事	φ150 GXDIP L=70m
D 消火栓設置工事	単口 1基
撤去管	φ250 ADIP L=289m
撤去管	φ150 ADIP L=288m
撤去管	φ50 HIVP L=204m
撤去管	φ100 ADIP L=7m
撤去管	φ150 GXDIP L=2m
消火栓撤去	単口 1基

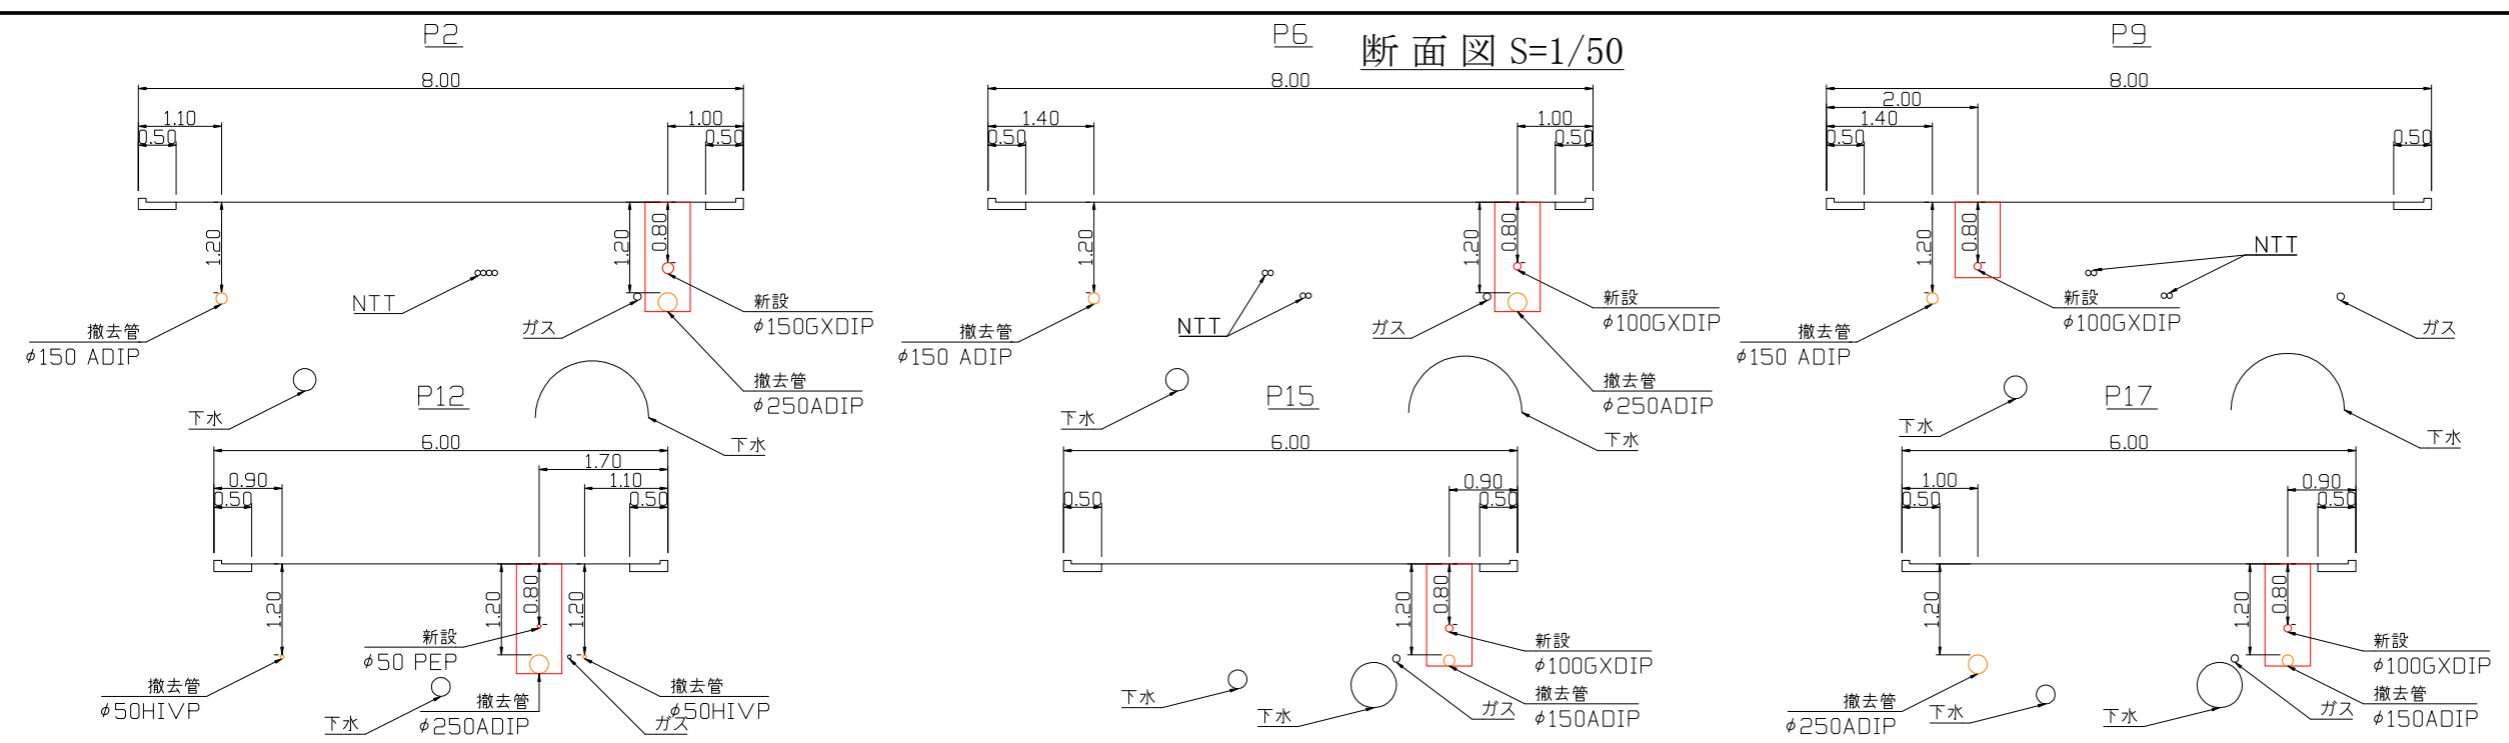

断面図 S=1/50

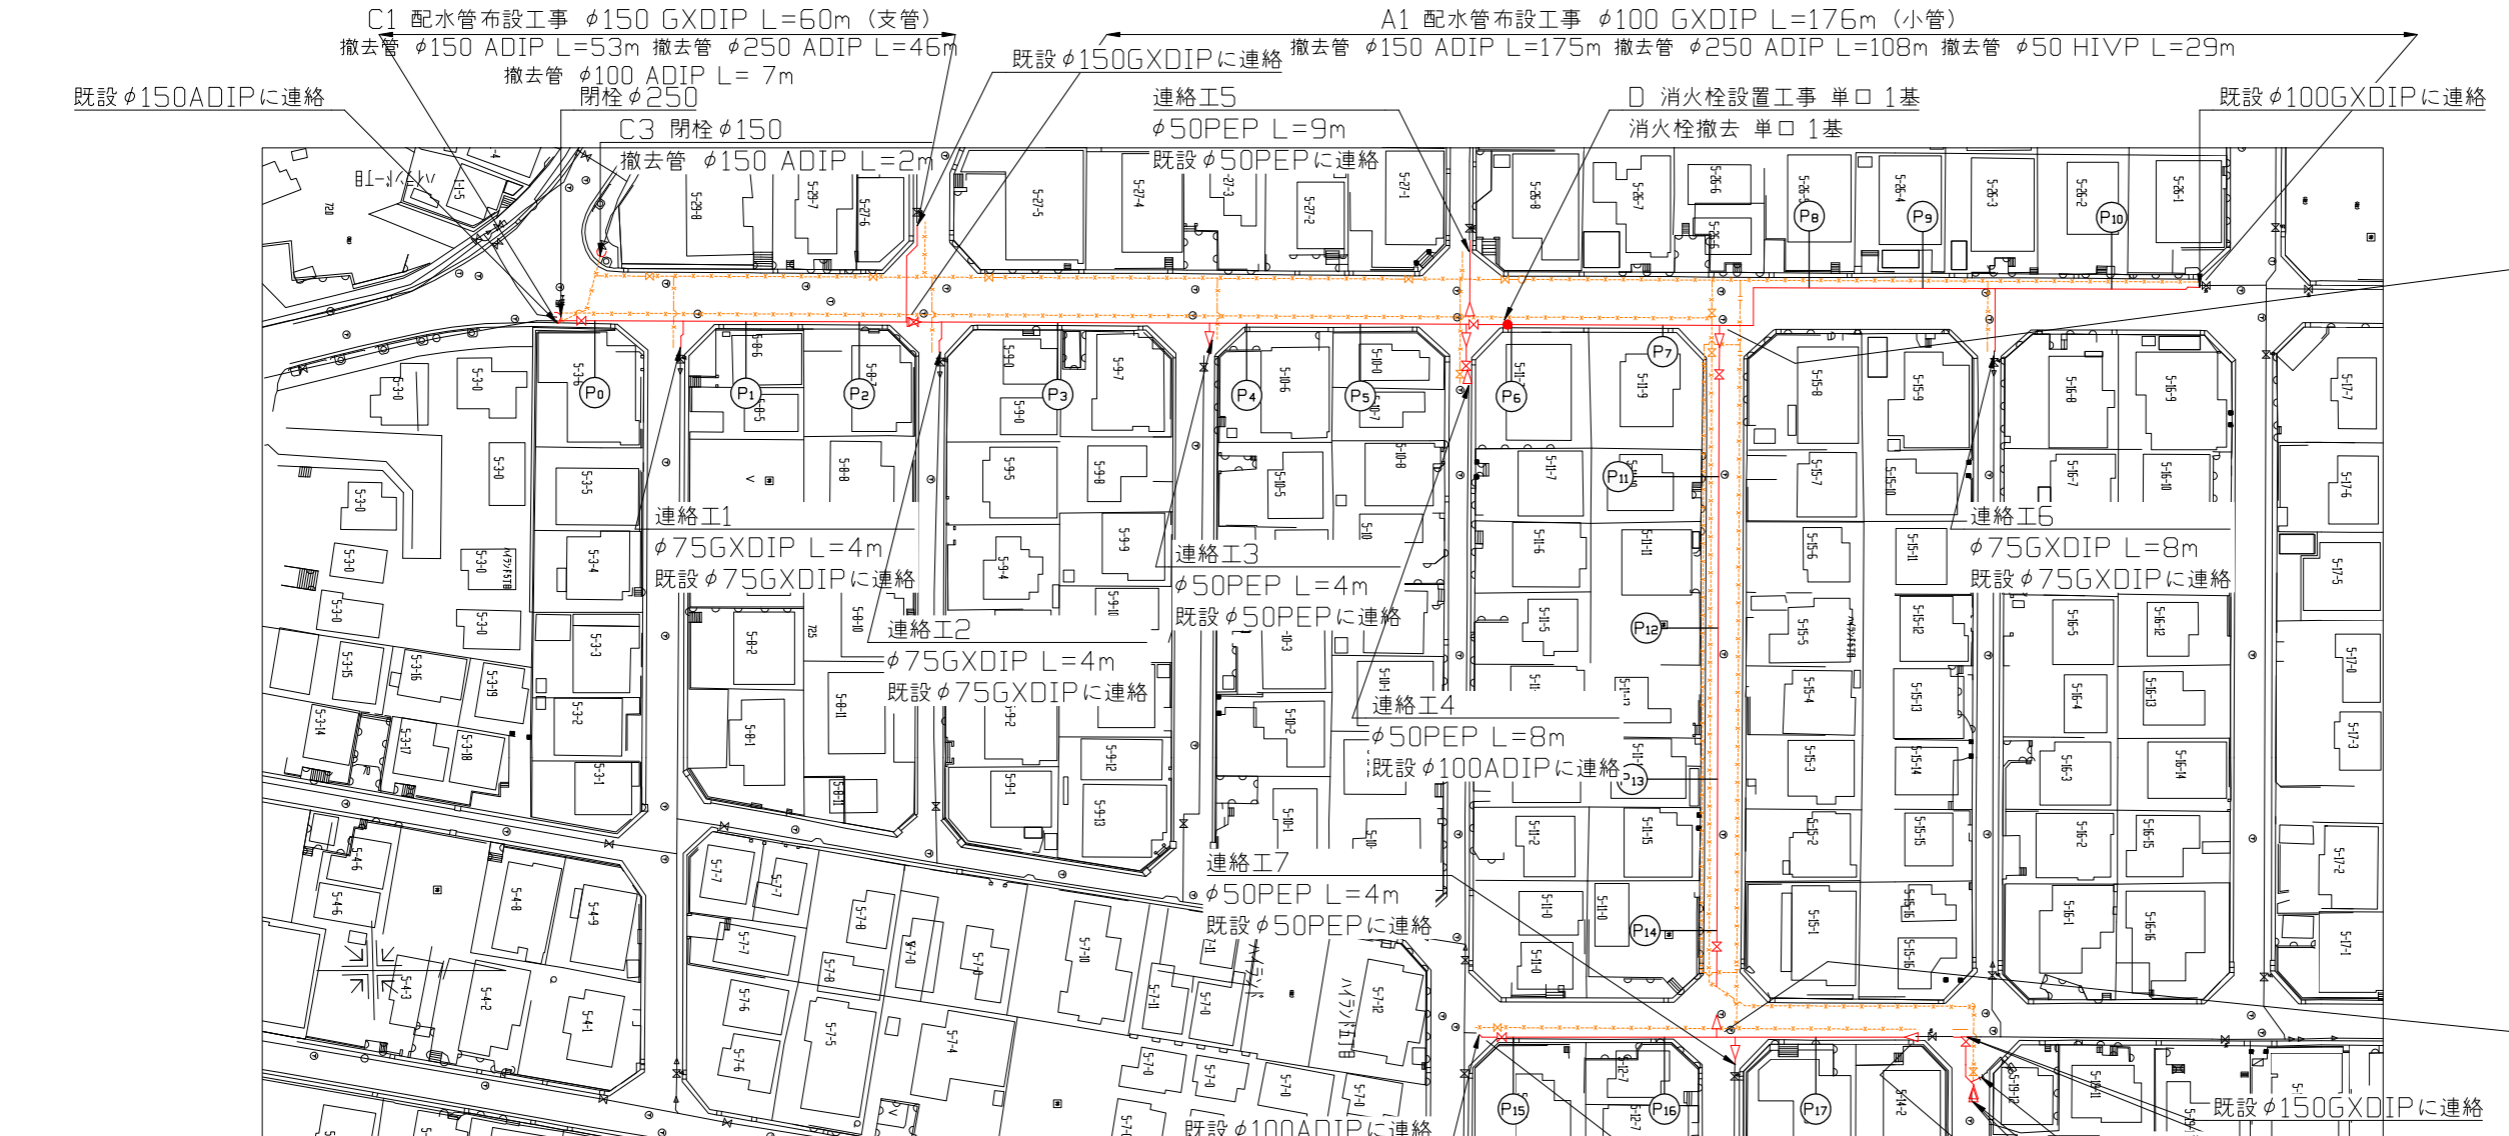

平面図 S=1/50

工事区別内訳明細表											
区間	種別	土被り	掘削方法(参考)	昼夜	埋戻材料	先行路盤	既設路盤	仮復旧構成	路盤材料	本復旧	試掘
A1,C1	歩車道	0.8m	人力	昼間	改良土	有	RC-40=20cm	密粒AS=5cm 再生粗粒AS=5cm	RC-40=20cm	再生密粒AS=5cm(別途工事) 再生粗粒AS=5cm	16m
A2,C2								密粒AS=5cm		再生密粒AS=5cm	RC-40=25cm
C3	歩道	1.2m	人力				RC-40=10cm		RC-40=15cm		9m
											2m

A2 配水管布設工事  
φ100 GXDIP L=58m (小管)  
撤去管 φ150 ADIP L=58m  
撤去管 φ250 ADIP L=41m  
仮設管布設撤去工 φ50 L=20m

C2 配水管布設工事  
φ150 GXDIP L=10m (支管)  
撤去管 φ250 ADIP L=6m  
撤去管 φ150 GXDIP L=2m