


工事名	六浦立坑ほか排水ポンプ盤等更新工事
工事場所	横浜市金沢区六浦町2170番地 ほか 1 か所
図面名称	六浦立坑平面図・案内図
図面番号	
施工業者	

令和5年(2023年) 6月

課長	係長	設計	監督	検査員
横須賀市上下水道局 技術部 浄水課				
計画課				私道

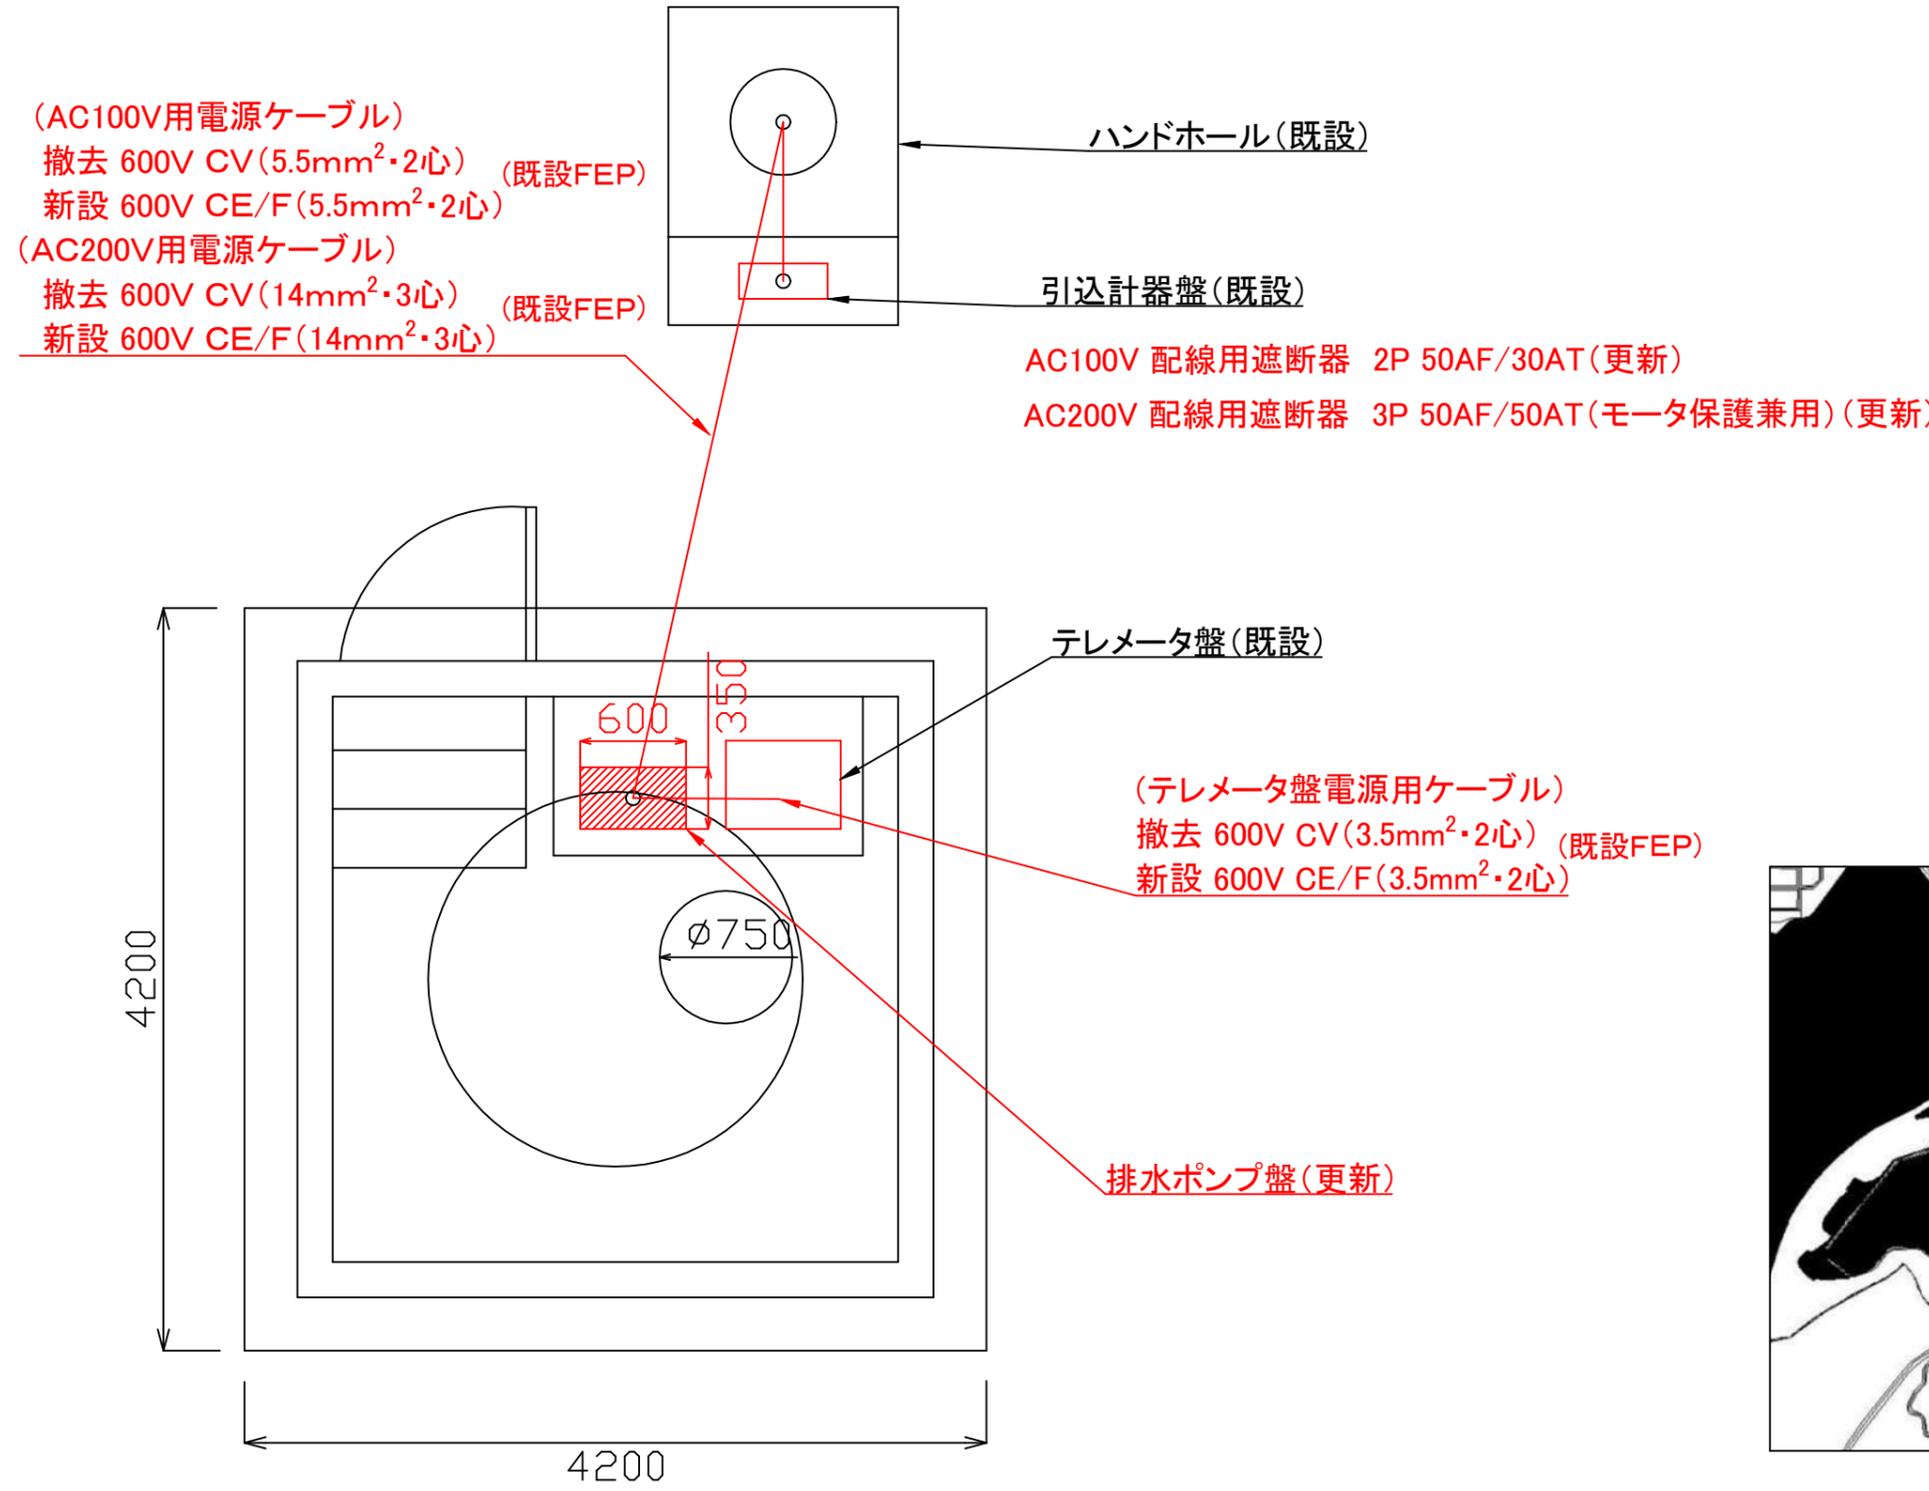

六浦立坑平面図 (S=1/40)

◆工事概要

- ・排水ポンプ盤 (六浦立坑) 1面
- ・所内分電盤 (鷹取低区配水池) 1面






六浦立坑案内図 (S=N0N)

工事名	六浦立坑ほか排水ポンプ盤等更新工事
工事場所	横浜市金沢区六浦町2170番地 ほか1か所
図面名称	六浦立坑平面図・断面図
図面番号	
施工業者	

令和5年(2023年)6月

課長	係長	設計	監督	検査員
横須賀市上下水道局 技術部 浄水課				
計画課				私道

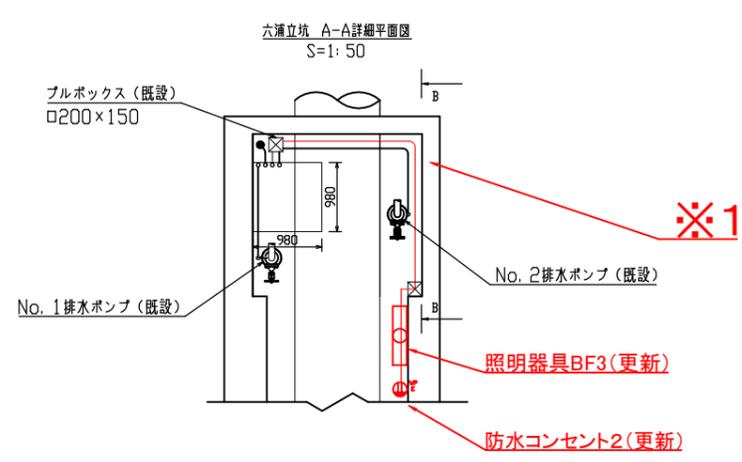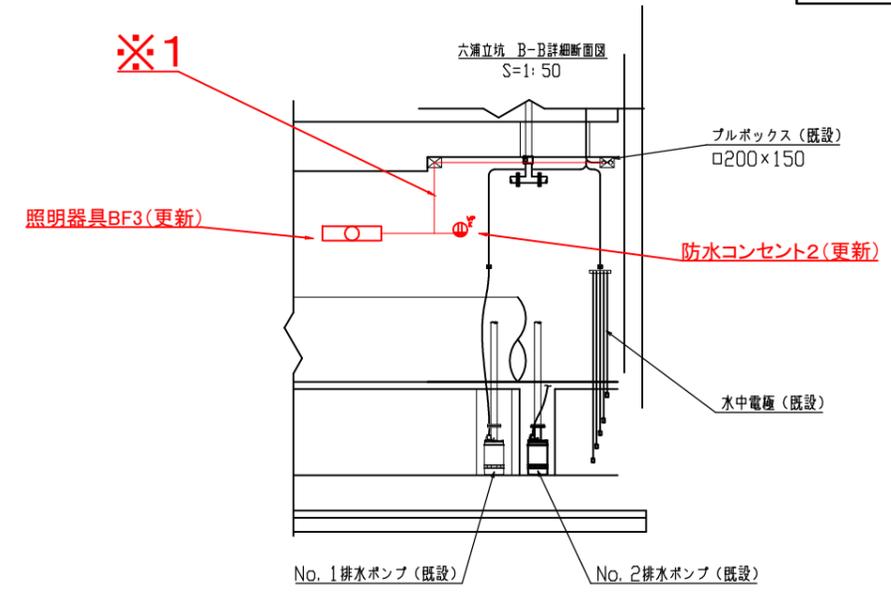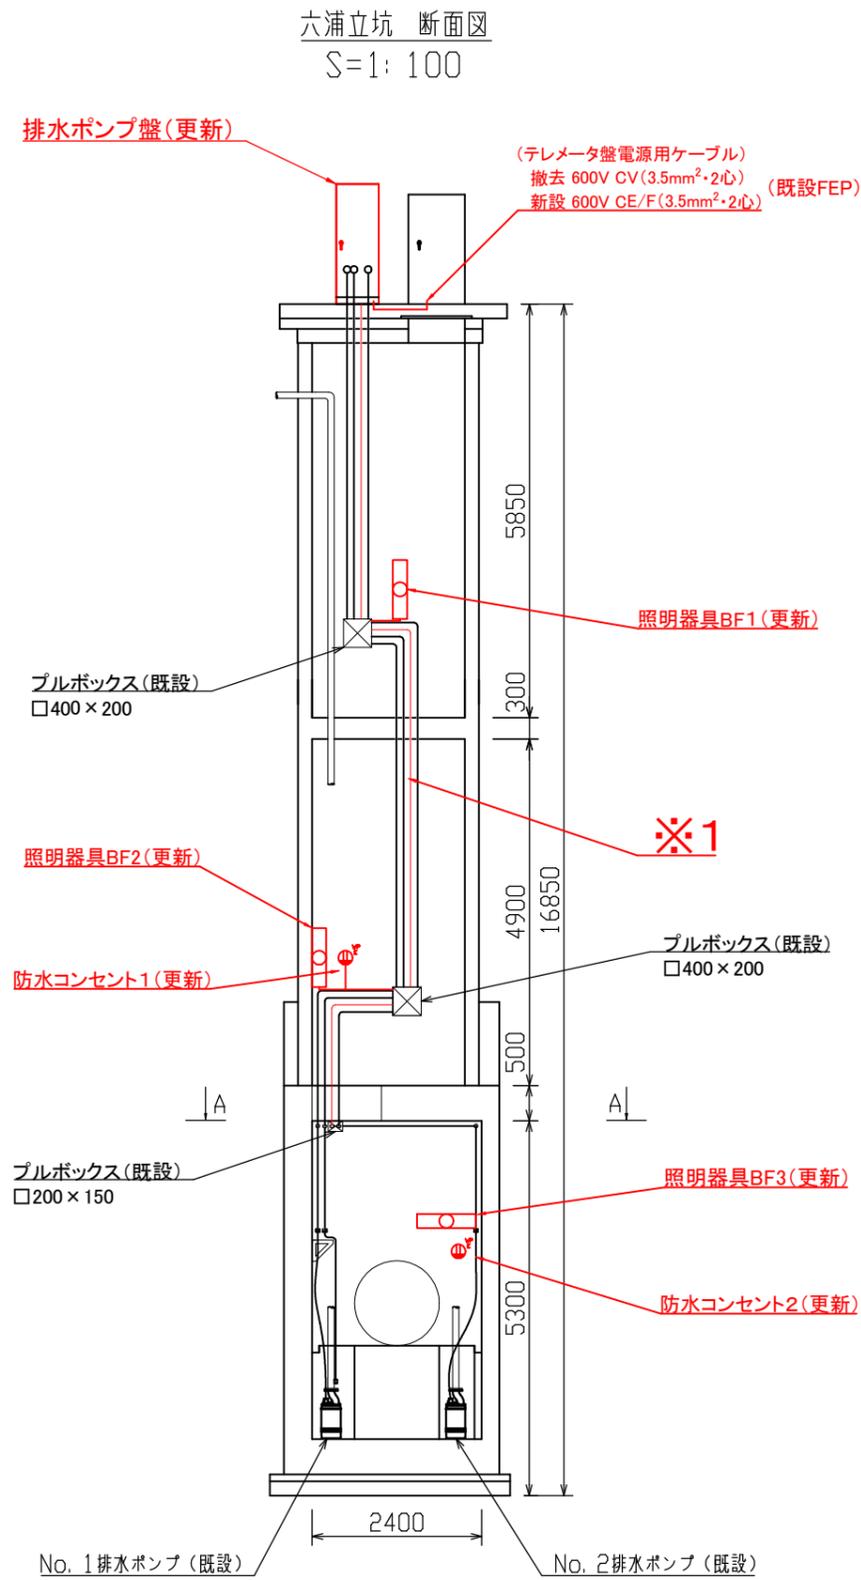

※1

(照明用ケーブル)  
撤去 600V CV(2mm<sup>2</sup>・2心) (既設電線管)  
新設 600V CE/F(2mm<sup>2</sup>・2心)

(コンセント用ケーブル)  
撤去 600V CV(5.5mm<sup>2</sup>・2心) (既設電線管)  
新設 600V CE/F(5.5mm<sup>2</sup>・2心)


工事名	六浦立坑ほか排水ポンプ盤等更新工事
工事場所	横浜市金沢区六浦町2170番地 ほか 1 か所
図面名称	鷹取低区配水池電気室単線結線図・平面図
図面番号	
施工業者	

令和5年(2023年)6月


課長	係長	設計	監督	検査員
----	----	----	----	-----

横須賀市上下水道局 技術部 浄水課

計画課 私道

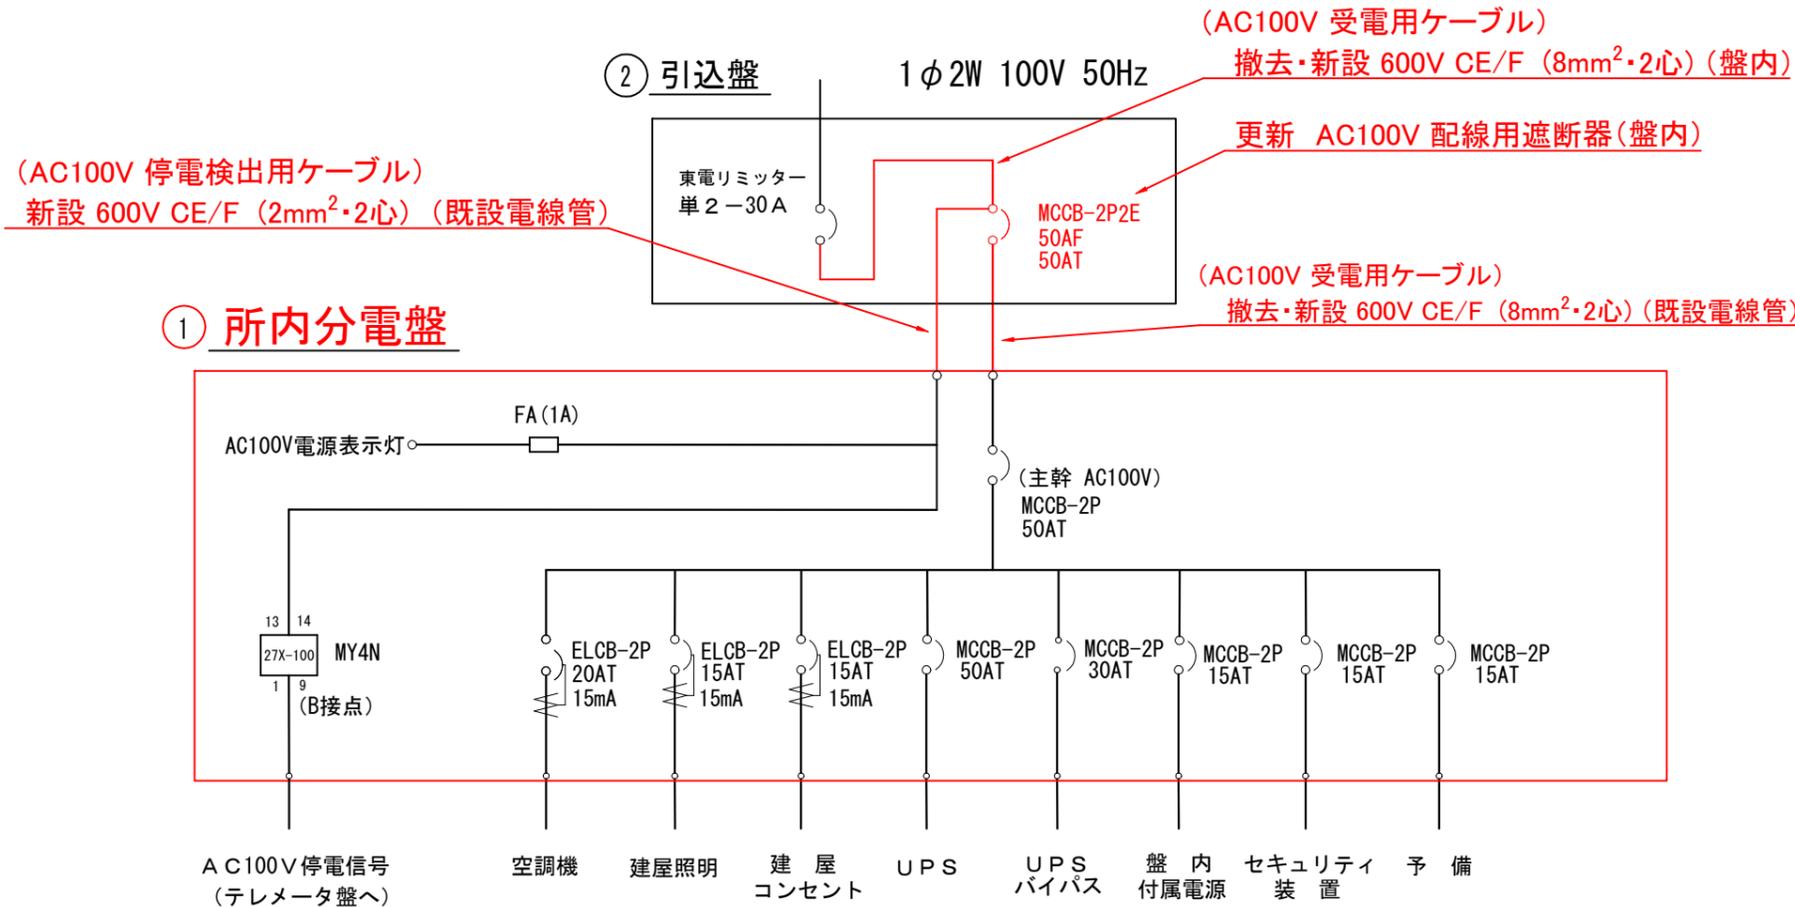

単線結線図

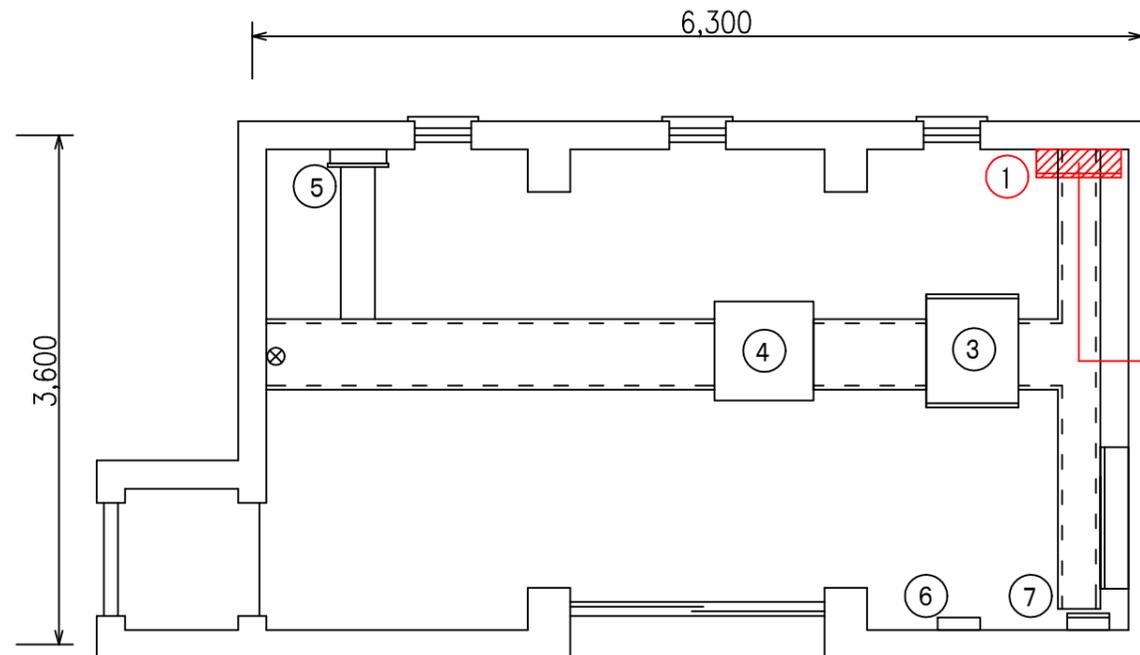


鷹取低区配水池電気室平面図 (S=1/50)



案内図(鷹取低区配水池) S=NON

(AC100V 停電検出用ケーブル)  
新設 600V CE/F (2mm²・2心) (既設電線管)

(AC100V 受電用ケーブル)  
撤去・新設 600V CE/F (8mm²・2心) (既設電線管)  
(AC200V 受電用ケーブル)  
撤去 600V CE/F (14mm²・3心) (未使用)

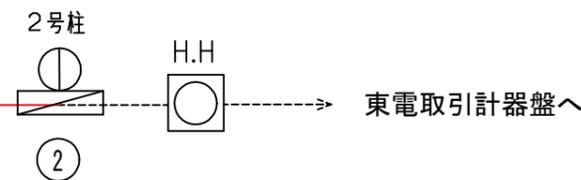

番号	機器名称	備考
①	所内分電盤	更新
②	引込盤	既設
③	UPS盤	//
④	計装・テレメータ盤	//
⑤	超音波流量计変換器	//
⑥	自火報受信機	//
⑦	NTT端子箱	//