

平面図 S=1/500

断面図 S=1/50

設計図 1/1枚

工事名
公郷町地区配水管布設工事(2023の2)

工事場所
横須賀市公郷町3丁目104番先から106番先まで

図面名称
平面図、断面図

図面番号
衣笠 4 C-2
衣笠 9 A-1・2

施工業者

令和5年(2023年) 7月
課長 係長等 設計 監督 検査員

横須賀市上下水道局 技術部水道管路課
計画課 私有 無


工事概要		
配水管布設工事	φ50 PEP	L=402m
撤去管	φ50 HIVP	L=306m
撤去管	φ50 VP	L=87m
撤去管	φ50 VLGP	L=9m

原図用紙サイズ A1

ブロック番号 3192



- 配水管布設工事 φ50 PEP L=402m (小管)
- 撤去管 φ50 HIVP L=306m
- 撤去管 φ50 VP L=87m
- 撤去管 φ50 VLGP L=9m
- 仮設管布設撤去工 φ50 L=385m

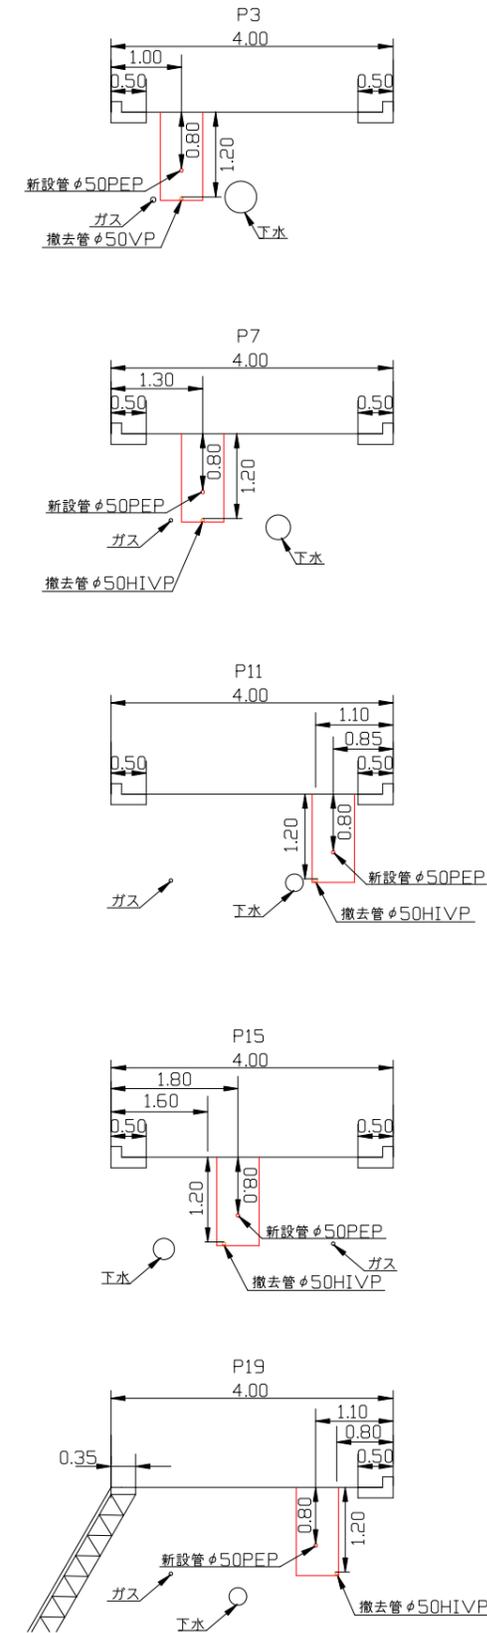

工事区間別内訳明細表

延長	土被り	掘削方法(参考)	昼夜	試掘	既設路盤	既設舗装	埋戻材	先行路盤	復旧路盤	仮復旧舗装	本復旧	その他
402m	0.8m	バックホウ0.2m ³	昼間	14m	RC-40=20cm	再生AS密粒=5cm	改良土	有	RC-40=25cm	再生AS密粒=5cm	別途工事にて施工	歩車道