


A	配水管布設工事	φ50 PEP	L=130m
B	配水管布設工事	φ75 PEP	L=55m
	撤去管	φ50 HIVP	L=325m
	撤去管	φ50 PEP	L=6m

平面図 S=1/500



断面図 S=1/50

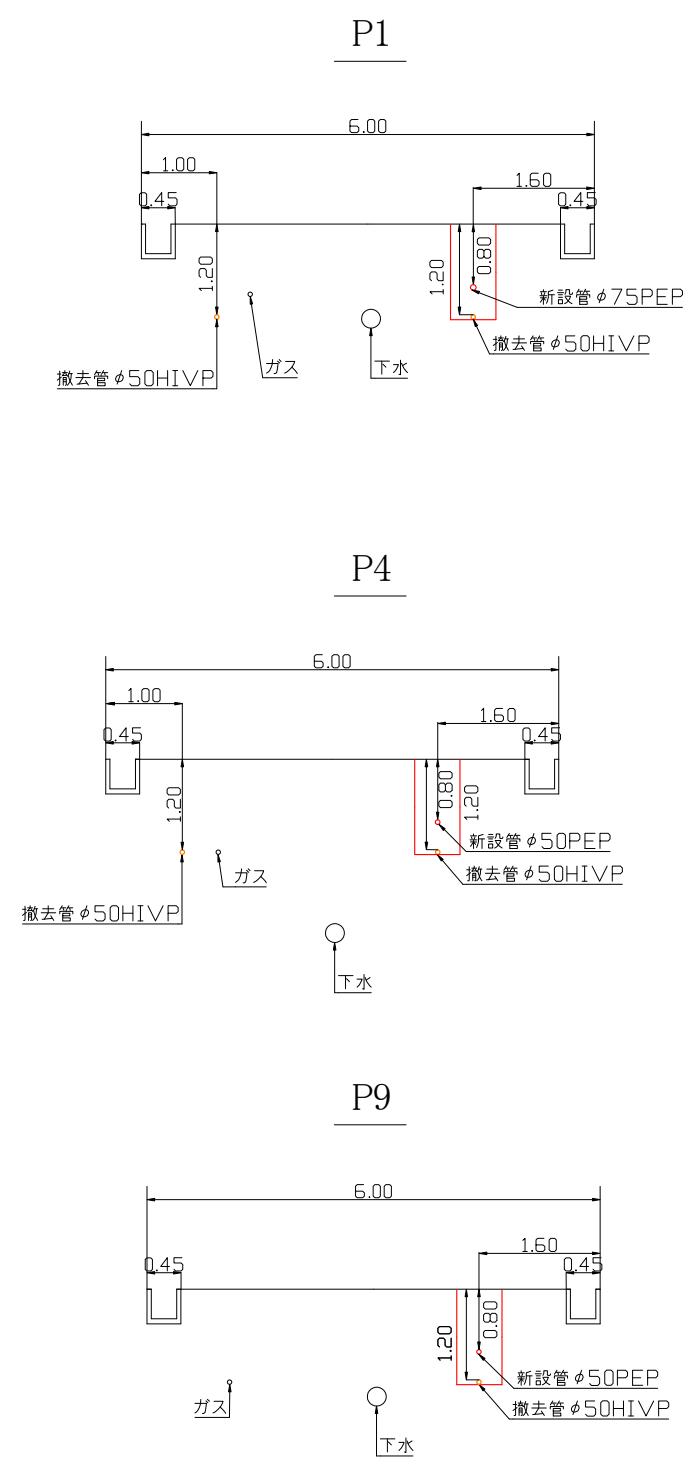

B 配水管布設工事 φ75 PEP L=55m (小管) A 配水管布設工事 φ50 PEP L=130m (小管)

撤去管 φ50 HIVP L=110m  
撤去管 φ50 PEP L=6m  
撤去管 φ50 HIVP L=215m  
仮設布設撤去工 φ50 HIVP L=56m

工事区間別内訳明細表

工事	土被り	掘削方法(参考)	昼夜	試掘	既設路盤	既設舗装	埋戻材	先行路盤	復旧路盤	仮復旧舗装	本復旧	その他
A	0.8m	ハックル0.2m <sup>3</sup>	昼間	8m	RC-40=20cm	AS密粒=5cm	改良土	有	RC-40=25cm	再生AS密粒=5cm	別途工事にて施工	歩車道
B	0.8m	ハックル0.2m <sup>3</sup>	昼間	6m	RC-40=20cm	AS密粒=5cm	改良土	有	RC-40=25cm	再生AS密粒=5cm	別途工事にて施工	歩車道