



断面図 S=1/50

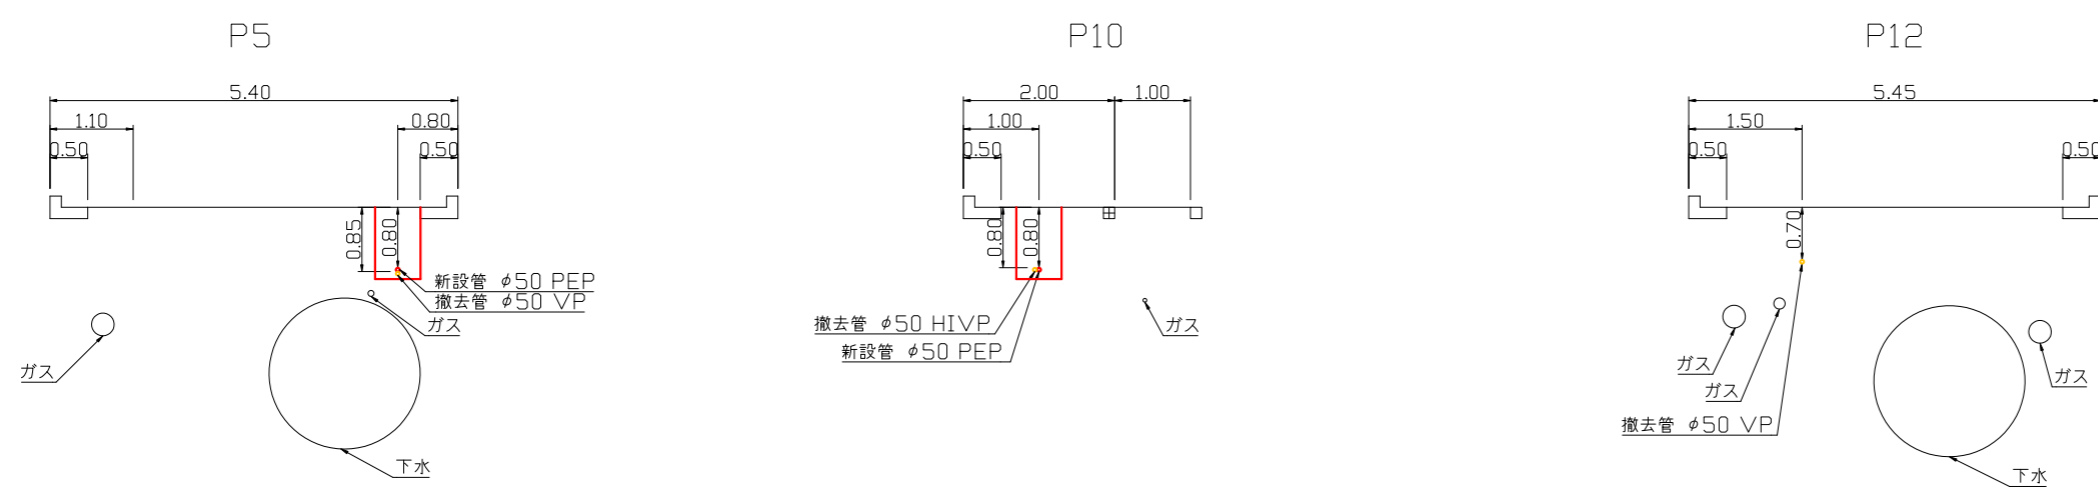

平面図 S=1/500

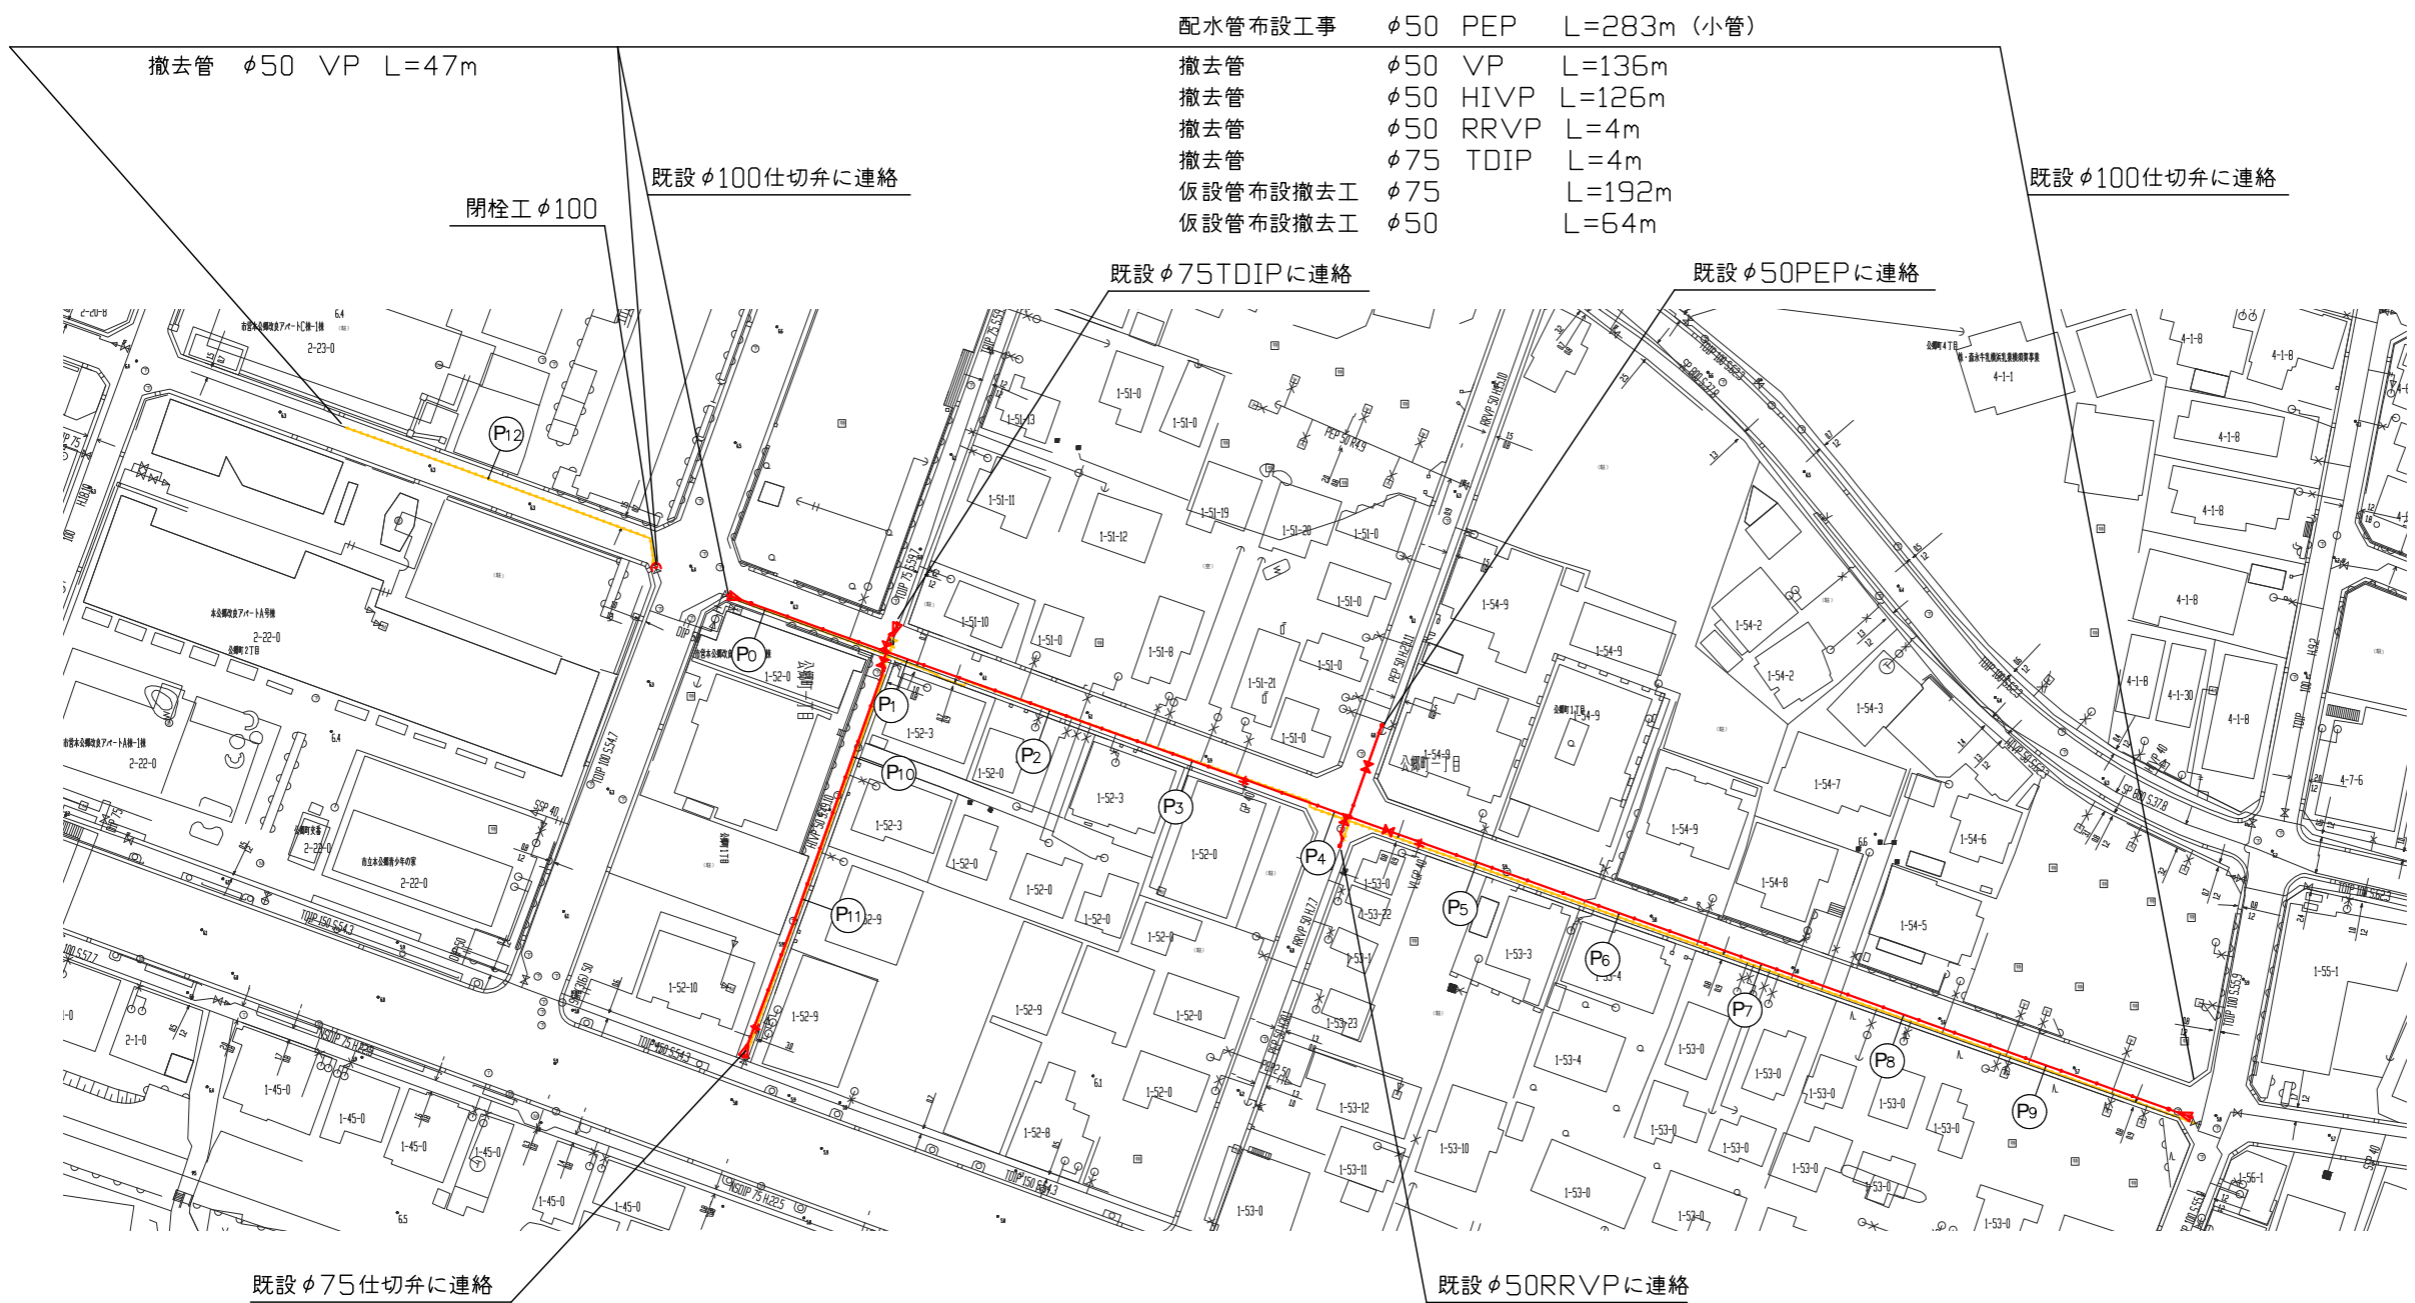

配水管布設工事	φ50 PEP	L=283m (小管)
撤去管	φ50 VP	L=136m
撤去管	φ50 HIVP	L=126m
撤去管	φ50 RRVP	L=4m
撤去管	φ75 TDIP	L=4m
仮設管布設撤去工	φ75	L=192m
仮設管布設撤去工	φ50	L=64m

工事区間別内訳明細表

土被り	掘削方法(参考)	昼夜	試掘	既設路盤	既設舗装	埋戻材	先行路盤	復旧路盤	仮復旧舗装	本復旧	その他
0.8m	バックホウ0.2m3	昼間	10m	RC-40=20cm	密粒AS=5cm	改良土	有	RC-40=25cm	再生密粒AS=5cm	再生密粒AS=5cm	歩車道