


平面図 S=1/500

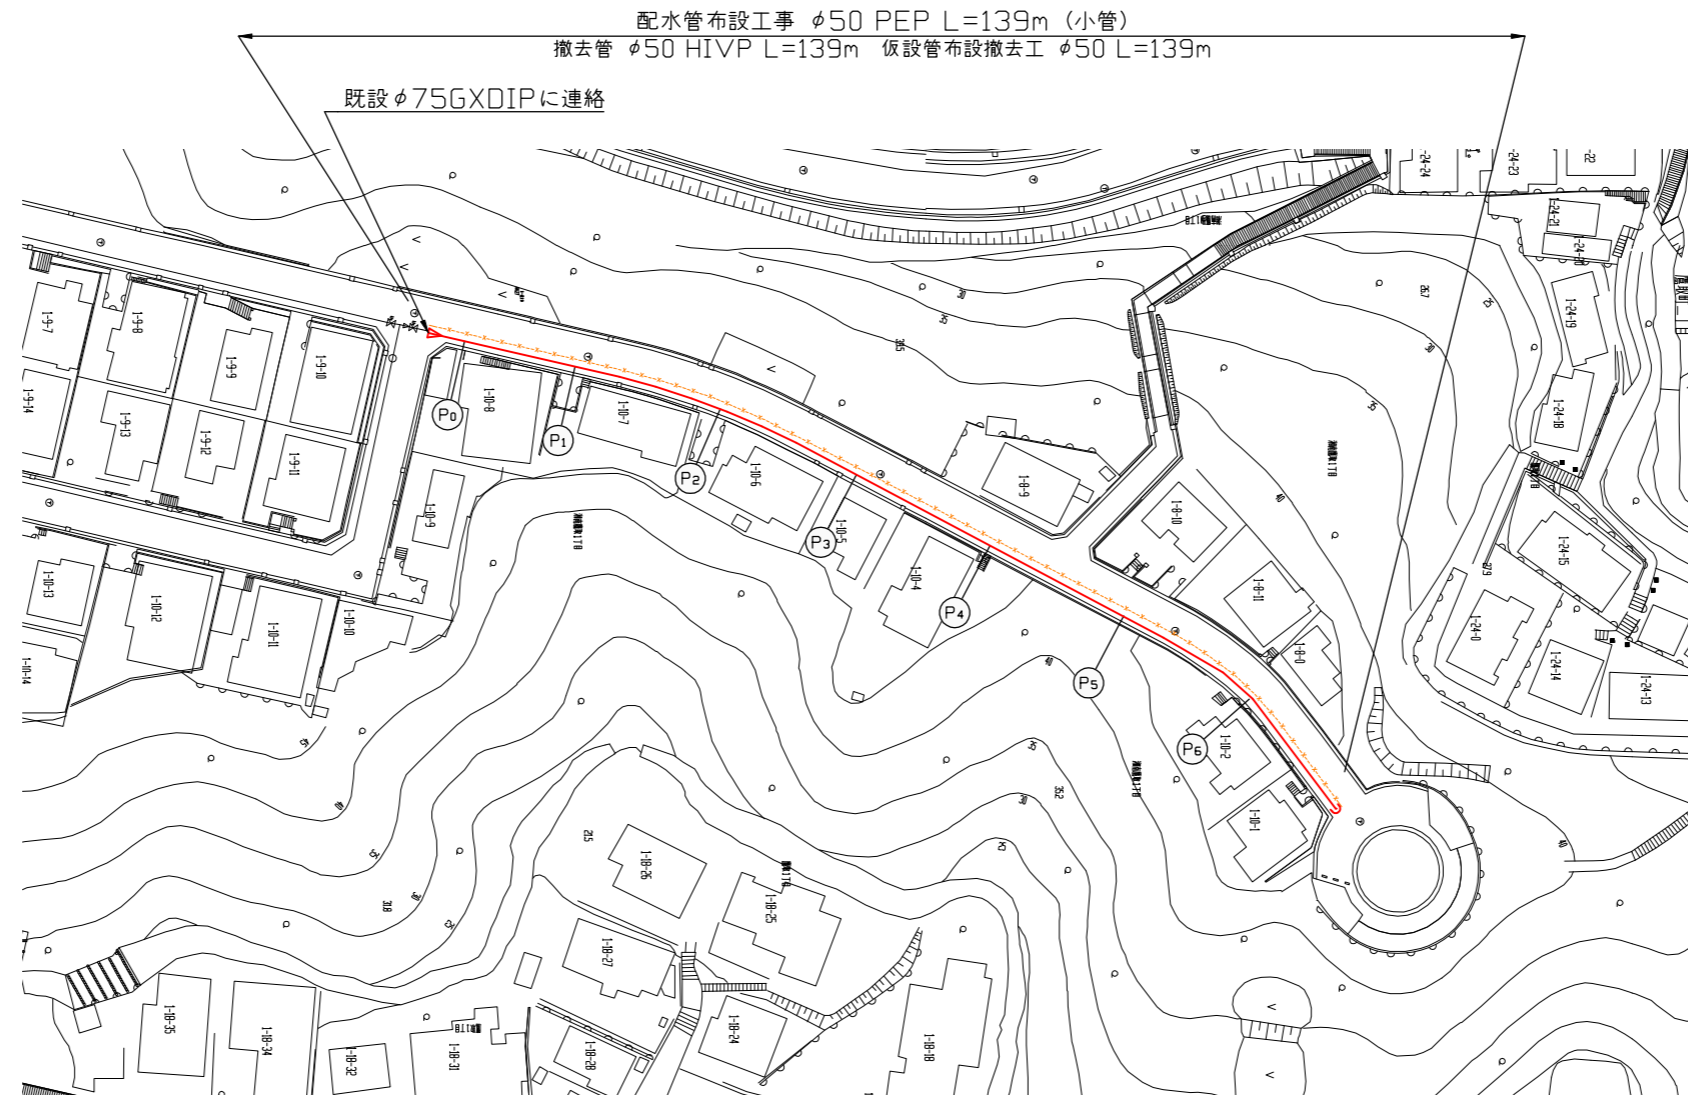

設計図 1/1枚

工事名
湘南鷹取地区配水管布設工事(2023の2)

工事場所
横須賀市湘南鷹取1丁目10番先

図面名称
平面図、断面図

図面番号
追浜-23 A1、B1、C1

施工業者

令和5年(2023年)8月
課長 係長等 設計 監督 検査員


横須賀市上下水道局技術部水道管路課
計画課 私有 無

原図用紙サイズ A 1

ブロック番号 1284

工事概要	
配水管布設工事	φ 50 PEP L=139m
撤去管	φ 50 HIVP L=139m

断面図 S=1/50

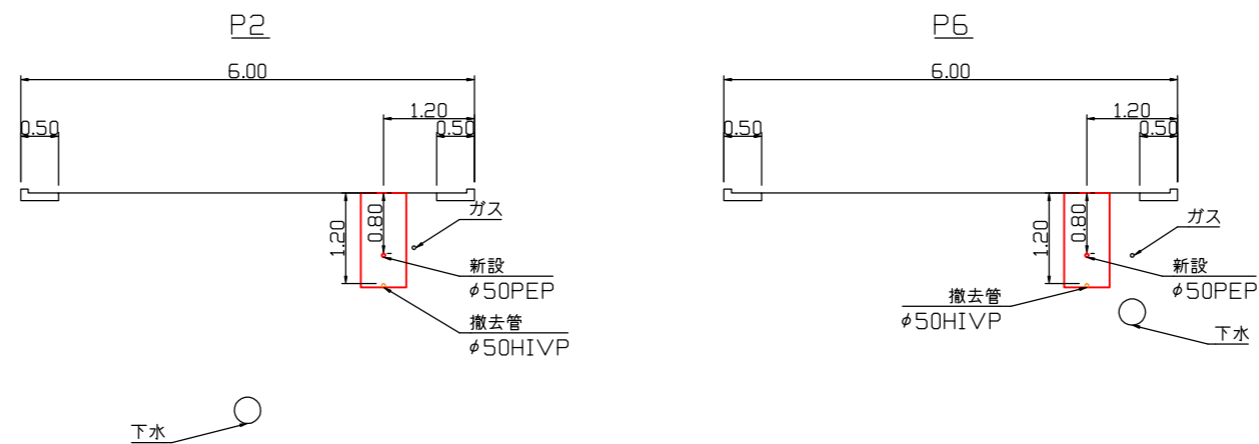

工事区間別内訳明細表											
種別	土被り	掘削方法(参考)	昼夜	埋戻材料	先行路盤	既設路盤	既設舗装	仮復旧構成	路盤材料	本復旧	試掘
歩車道	0.8m	ハッパ約0.20m3	昼間	改良土	有	RC-40=20cm	密粒AS=5cm	再生密粒AS=5cm	RC-40=25cm	再生密粒AS=5cm	4m