


平面図 S=1/500



断面図 S=1/50

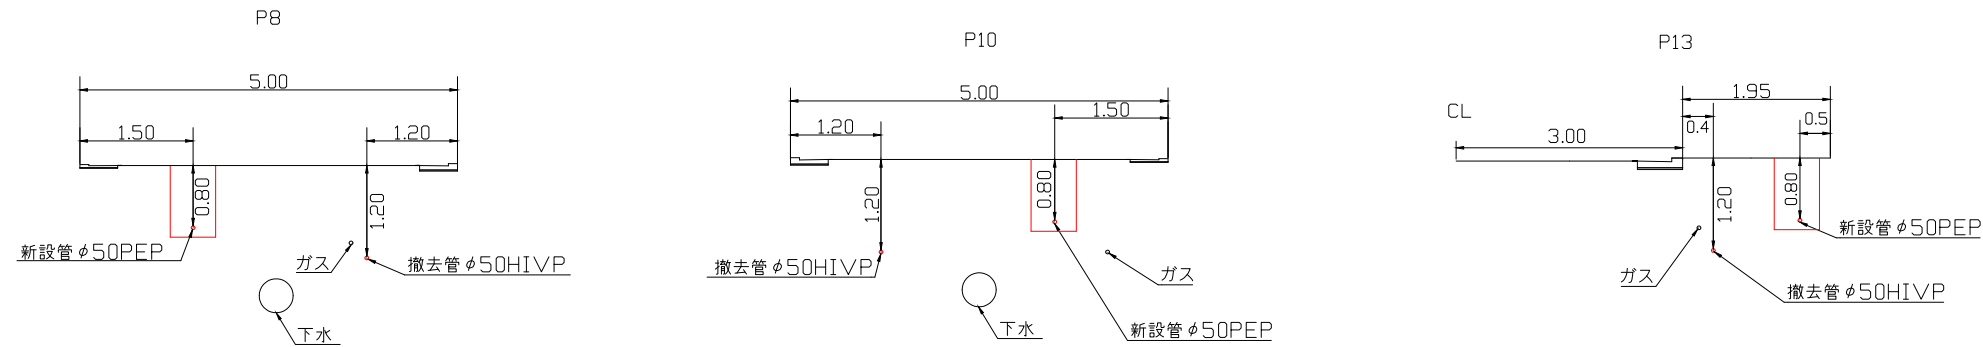

工事区間別内訳明細表

区間	延長	土被り	掘削方法(参考)	昼夜	試掘	既設路盤	既設舗装	埋戻材	先行路盤	復旧路盤	仮復旧舗装	本復旧	その他
A-1	205m	0.8m	バックホウ0.2m ³	昼間	7m	RC-40=20cm	AS密粒=5cm	改良土	有	RC-40=25cm	再生AS密粒=5cm	再生AS密粒=5cm	歩車道
A-2	95m	0.8m	バックホウ0.1m ³	昼間	2m	RC-40=10cm	AS細粒=5cm	改良土	有	RC-40=10cm	再生AS密粒=5cm	再生AS細粒=5cm	歩道(一般部)
A-3	69m	0.8m	バックホウ0.1m ³	昼間	2m	RC-40=20cm	AS細粒=5cm	改良土	有	RC-40=25cm	再生AS密粒=5cm	再生AS細粒=5cm	歩道(切り下げ部)

設計図 1/1枚

工事名				
湘南鷹取地区配水管布設工事(2023の1)				
工事場所				
横須賀市湘南鷹取3丁目11番先から10番先まで				
図面名称				
平面図、断面図				
図面番号				
鷹取17 B-2, 3, 4				
施工業者				
令和5年(2023年)9月				
課長	係長等	設計	監督	検査員
横須賀市上下水道局 技術部水道管路課				
計画課			私道	無

原図用紙サイズ A 1

ブロック番号 1203

工事概要

配水管布設工事	φ50	PEP	L=369m
撤去管	φ50	HIVP	L=368m
撤去管	φ50	PEP	L=4m