

平面図 S=1/500

設計図 1/2枚


工事名  
 ハイランド地区配水管布設工事(2023の3)  
 工事場所  
 横須賀市ハイランド3丁目26番先から  
 23番先まで  
 図面名称  
 平面図  
 図面番号  
 久村07 B-2・3・4・久村08 B-1・C-1  
 久村13 A-1・2  
 施工業者

令和5年(2023年)9月  
 課長 係長等 設計 監督 検査員  
 横須賀市上下水道局技術部水道管路課  
 計画課 私有 無

原図用紙サイズ A1  
 ブロック番号 4103.5191

工事概要

A	配水管布設工事	φ300 GXDIP	L=535m
B	配水管布設工事	φ150 GXDIP	L=177m
C	配水管布設工事	φ50 PEP	L=100m
D	消火栓設置工事	双口	2基
	撤去管	φ200 TDIP	L=61m
	撤去管	φ200 SP	L=12m
	撤去管	φ200 ADIP	L=3m
	撤去管	φ150 TDIP	L=603m
	撤去管	φ150 ADIP	L=31m
	撤去管	φ150 KDIP	L=12m
	撤去管	φ50 HIVP	L=380m
	消火栓撤去	単口	1基
	消火栓撤去	双口	1基

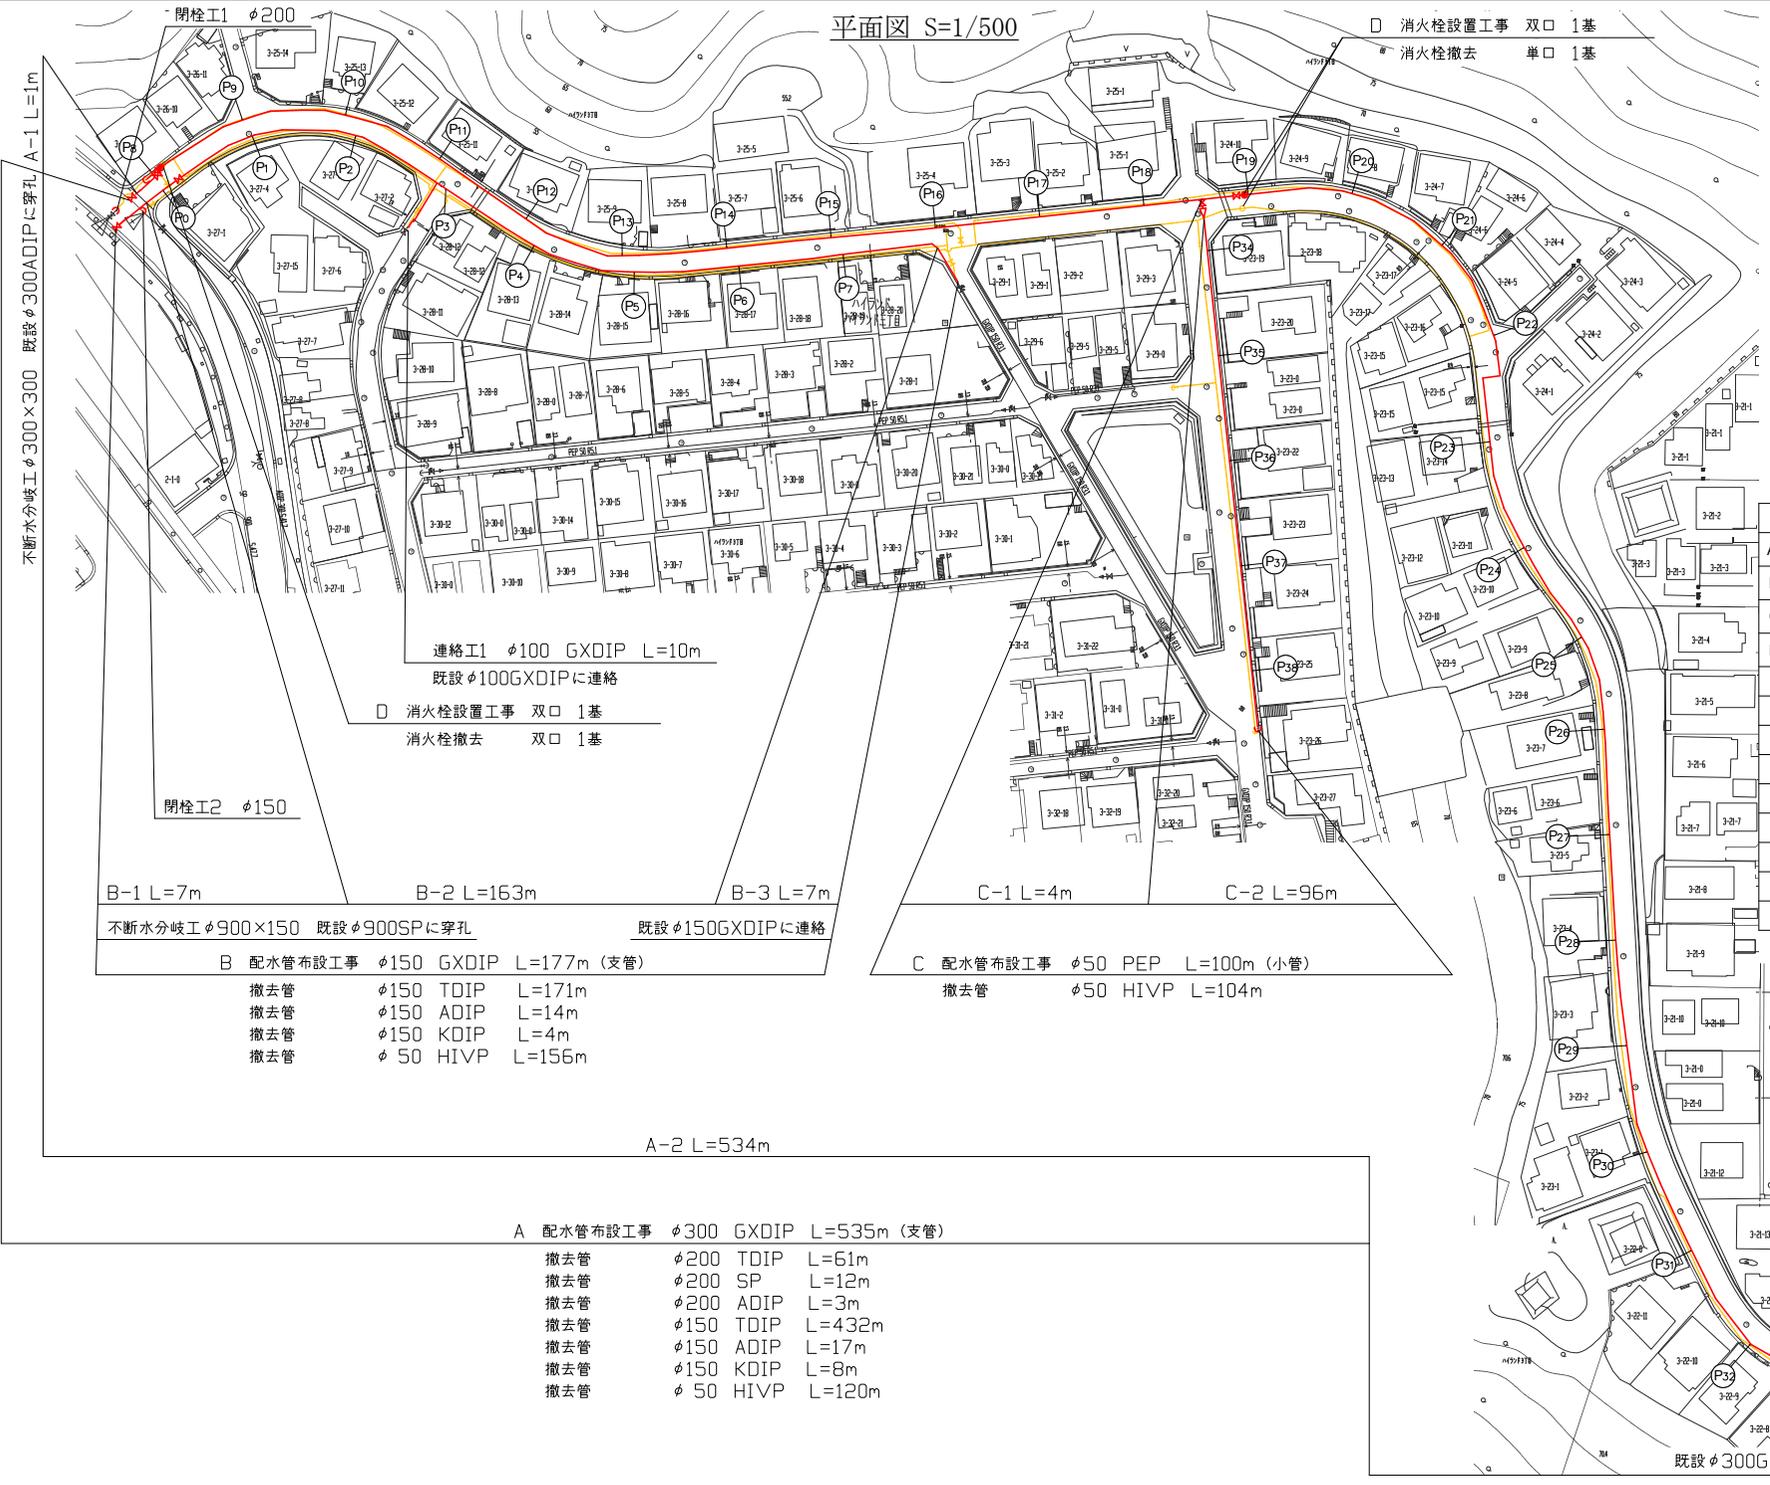

連絡工1 φ100 GXDIP L=10m  
 既設φ100GXDIPに連絡

消火栓設置工事 双口 1基  
 消火栓撤去 双口 1基

閉栓工2 φ150

不斷水分歧工 φ300×300 既設φ300ADIPに穿孔 A-1 L=11m  
 不斷水分歧工 φ900×150 既設φ900SPに穿孔  
 既設φ150GXDIPに連絡

B 配水管布設工事 φ150 GXDIP L=177m (支管)  
 撤去管 φ150 TDIP L=171m  
 撤去管 φ150 ADIP L=14m  
 撤去管 φ150 KDIP L=4m  
 撤去管 φ50 HIVP L=156m

C 配水管布設工事 φ50 PEP L=100m (小管)  
 撤去管 φ50 HIVP L=104m

A-2 L=534m

A 配水管布設工事 φ300 GXDIP L=535m (支管)  
 撤去管 φ200 TDIP L=61m  
 撤去管 φ200 SP L=12m  
 撤去管 φ200 ADIP L=3m  
 撤去管 φ150 TDIP L=432m  
 撤去管 φ150 ADIP L=17m  
 撤去管 φ150 KDIP L=8m  
 撤去管 φ50 HIVP L=120m

既設φ300GXDIPに連絡 閉栓工3 φ150

工事区間別内訳明細表

工事	区間	延長	土被り	掘削方法(参考)	昼夜	試掘	既設路盤	既設舗装	埋戻材	先行路盤	仮路盤	仮復旧舗装	復旧路盤	仮復旧舗装	本復旧
A工事	A-1	1m	0.9m	バックホウ0.2m3	昼間	2m	再生瀝青安定処理=10cm RC-40=20cm	密粒AS=5cm	改良土	無	RC-40=30cm	再生密粒AS=5cm	再生瀝青安定処理=10cm RC-40=20cm	再生密粒AS=5cm	別途工事にて施工
	A-2	534m	0.9m	バックホウ0.2m3	昼間	8m	RC-40=20cm	密粒AS=5cm 再生粗粒AS=5cm	改良土	無	RC-40=25cm	再生密粒AS=5cm	RC-40=20cm	再生密粒AS=5cm 再生粗粒AS=5cm (基層部までは本復旧)	別途工事にて施工
B工事	B-1	7m	0.8m	バックホウ0.2m3	昼間	1m	再生瀝青安定処理=10cm RC-40=20cm	密粒AS=5cm	改良土	無	RC-40=30cm	再生密粒AS=5cm	再生瀝青安定処理=10cm RC-40=20cm	再生密粒AS=5cm	別途工事にて施工
	B-2	163m	0.8m	バックホウ0.2m3	昼間	6m	RC-40=20cm	密粒AS=5cm 再生粗粒AS=5cm	改良土	無	RC-40=25cm	再生密粒AS=5cm	RC-40=20cm	再生密粒AS=5cm 再生粗粒AS=5cm (基層部までは本復旧)	別途工事にて施工
	B-3	7m	0.8m	バックホウ0.2m3	昼間	4m	RC-40=20cm	密粒AS=5cm	改良土	有	—	—	RC-40=25cm	再生密粒AS=5cm	別途工事にて施工
C工事	C-1	4m	0.8m	バックホウ0.2m3	昼間	—	RC-40=20cm	密粒AS=5cm 再生粗粒AS=5cm	改良土	無	RC-40=25cm	再生密粒AS=5cm	RC-40=20cm	再生密粒AS=5cm 再生粗粒AS=5cm (基層部までは本復旧)	別途工事にて施工
	C-2	96m	0.8m	バックホウ0.2m3	昼間	4m	RC-40=20cm	密粒AS=5cm	改良土	有	—	—	RC-40=25cm	再生密粒AS=5cm	別途工事にて施工

設 計 図 2/2枚				
工 事 名				
ハイランド地区配水管布設工事(2023の3)				
工 事 場 所				
横須賀市ハイランド3丁目26番先から 29番先まで				
断 面 図				
断 面 番 号				
久村07 B-2・3・4・久村08 B-1・C-1 久村13 A-1・2				
施 工 業 者				
令和5年(2023年) 9月				
課長	係長等	設計	監督	検査員
横須賀市上下水道局 技術部 水道管路課				
計画課			私道	無

原図用紙サイズ A 1

断面図 S=1/50

