

平面図(1) S=1/500



平面図(2) S=1/500



設計図 1/2枚

**工事名**  
浦上台地区路面復旧工事(2023の1)

**工事場所**  
横須賀市浦上台2丁目1番先から  
二葉1丁目11番先まで 他1か所

**図面名称**  
平面図(1)、平面図(2)

**図面番号**  
浦賀08 B-3・4 浦賀09 B-1・2・3  
浦賀10 A-1・2・3、B-1・2・3、C-2・3  
浦賀15 A-3・4、B-3  
鴨居08 A-1、B-1・2、C-2

**施工業者**

令和5年(2023年)9月

課長	係長等	設計	監督	検査員
----	-----	----	----	-----

横須賀市上下水道局 技術部水道管路課

計画課	私道	無
-----	----	---

原図用紙サイズA1

工事概要	
A 路面復旧工事	A=2,748㎡
B 路面復旧工事	A=1,301㎡
C 路面復旧工事	A=1,812㎡
D 路面復旧工事	A=181㎡

工事区間別内訳明細表									
区間	面積(m2)	区分	昼夜	凡例	舗装版とりこわし機械(参考)	既設路盤	既設舗装	復旧路盤	復旧舗装
A	2,748m2	歩車道	昼間		路面切削機(切削幅2.0×深さ23cm)	RC-40=20cm	AS=15cm	-	再生AS密粒=5cm (切削オーバーレイ)
B	1,301m2	歩車道	昼間		バックホウ(山積0.28m3)	RC-40=20cm	AS=5cm	RC-40 不陸整正のみ	再生AS密粒=5cm
C	1,812m2	歩車道	昼間		バックホウ(山積0.45m3)	RC-40=20cm	AS=5cm	RC-40 不陸整正のみ	再生AS密粒=5cm
D	181m2	歩車道	昼間		バックホウ(山積0.28m3)	RC-40=20cm	AS=5cm	RC-40 不陸整正のみ	再生AS密粒=5cm


平面図(3) S=1/1000




平面図(4) S=1/500

鴨居3丁目58番先から鴨居3丁目60番先まで

C 路面復旧工事 A=1,812m<sup>2</sup>

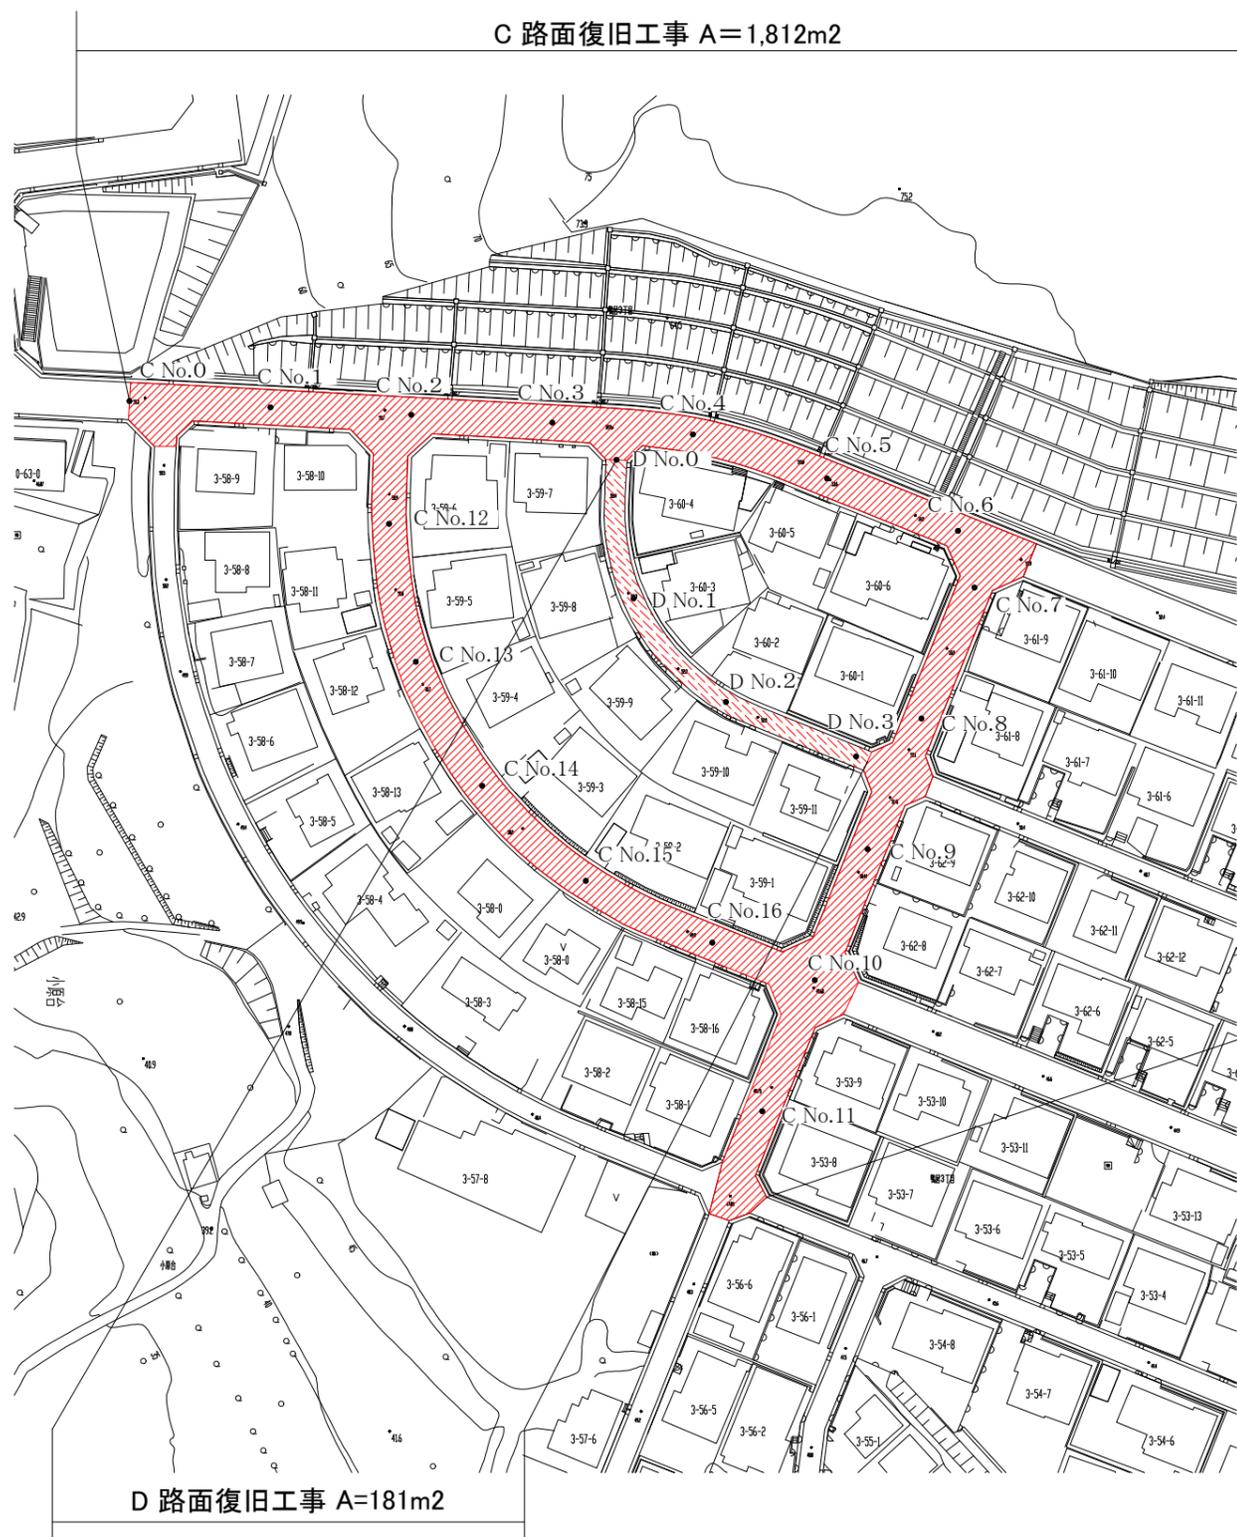

標準断面図 S=1/50

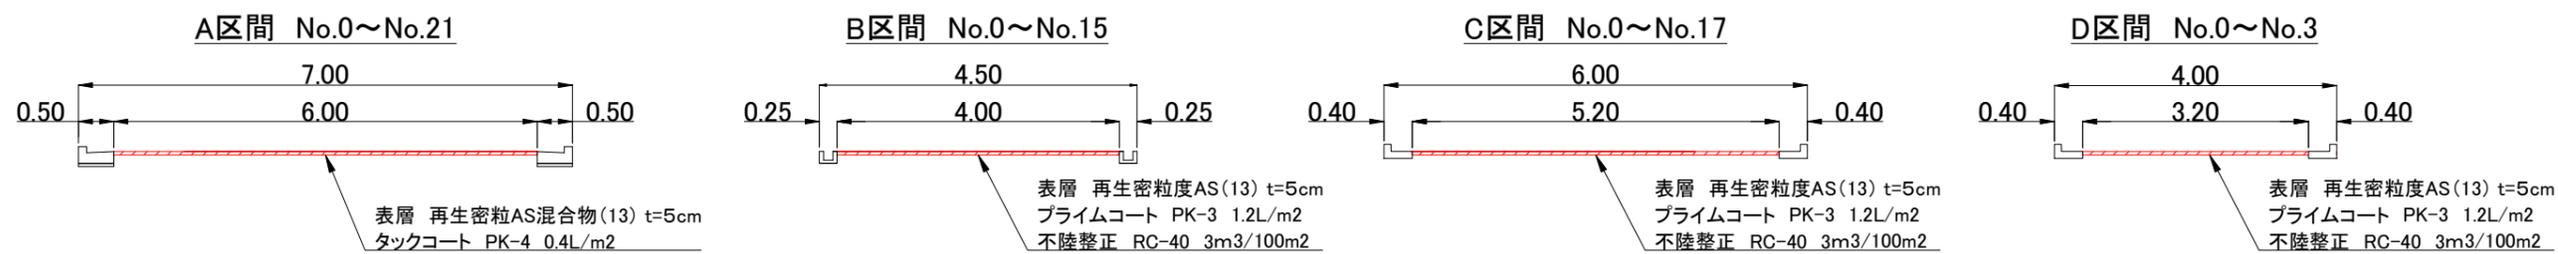

工事名

浦上台地区路面復旧工事(2023の1)

工事場所

横須賀市浦上台2丁目1番先から  
二葉1丁目11番先まで 他1か所

図面名称

平面図(3)、平面図(4)、標準断面図

図面番号

浦賀08 B-3・4 浦賀09 B-1・2・3  
浦賀10 A-1・2・3、B-1・2・3、C-2・3  
浦賀15 A-3・4、B-3  
鴨居08 A-1、B-1・2、C-2

施工業者

令和5年(2023年)9月

課長 係長等 設計 監督 検査員

横須賀市上下水道局技術部水道管路課

計画課 私有 無

原図用紙サイズA1