

平面図 S=1/500

設計図 1/2枚

工事名
平作地区配水管布設工事(2023の1)

工事場所
横須賀市平作6丁目5番先から
5丁目13番先まで

図面名称
平面図

図面番号
平作08 B-4
平作09 A-2 B-1~4
施工業者

令和5年(2023年) 10月
課長 係長等 設計 監督 検査員

横須賀市上下水道局技術部水道管路課
計画課 私有 有

原図用紙サイズ A 1
ブロック番号 4404,4482

工事概要

| | | |
|-----------|------------|--------|
| A 配水管布設工事 | φ150 GXDIP | L=382m |
| B 消火栓設置工事 | 単口 | 1基 |
| 撤去管 | φ150 ADIP | L=240m |
| 撤去管 | φ150 TDIP | L=136m |
| 撤去管 | φ150 NSDIP | L=3m |
| 消火栓撤去 | 単口 | 1基 |

- A 配水管布設工事 φ150 GXDIP L=382m(支管)
 撤去管 φ150 ADIP L=240m
 撤去管 φ150 TDIP L=136m
 撤去管 φ150 NSDIP L=3m
 仮設管布設撤去工 φ150 L=417m

- B 消火栓設置工事 単口 1基
 消火栓撤去 単口 1基

DR設置工 φ25 2箇所


不断水簡易仕切弁設置工2 φ150
 既設 φ150 TDIPに設置
 不断水分岐工2 φ150×150
 既設 φ150 TDIPに穿孔

既設 φ150 TDIPに接続

既設 φ300 ADIPに接続

既設 φ150SF 仕切弁に接続

既設 φ150 NSDIPに接続

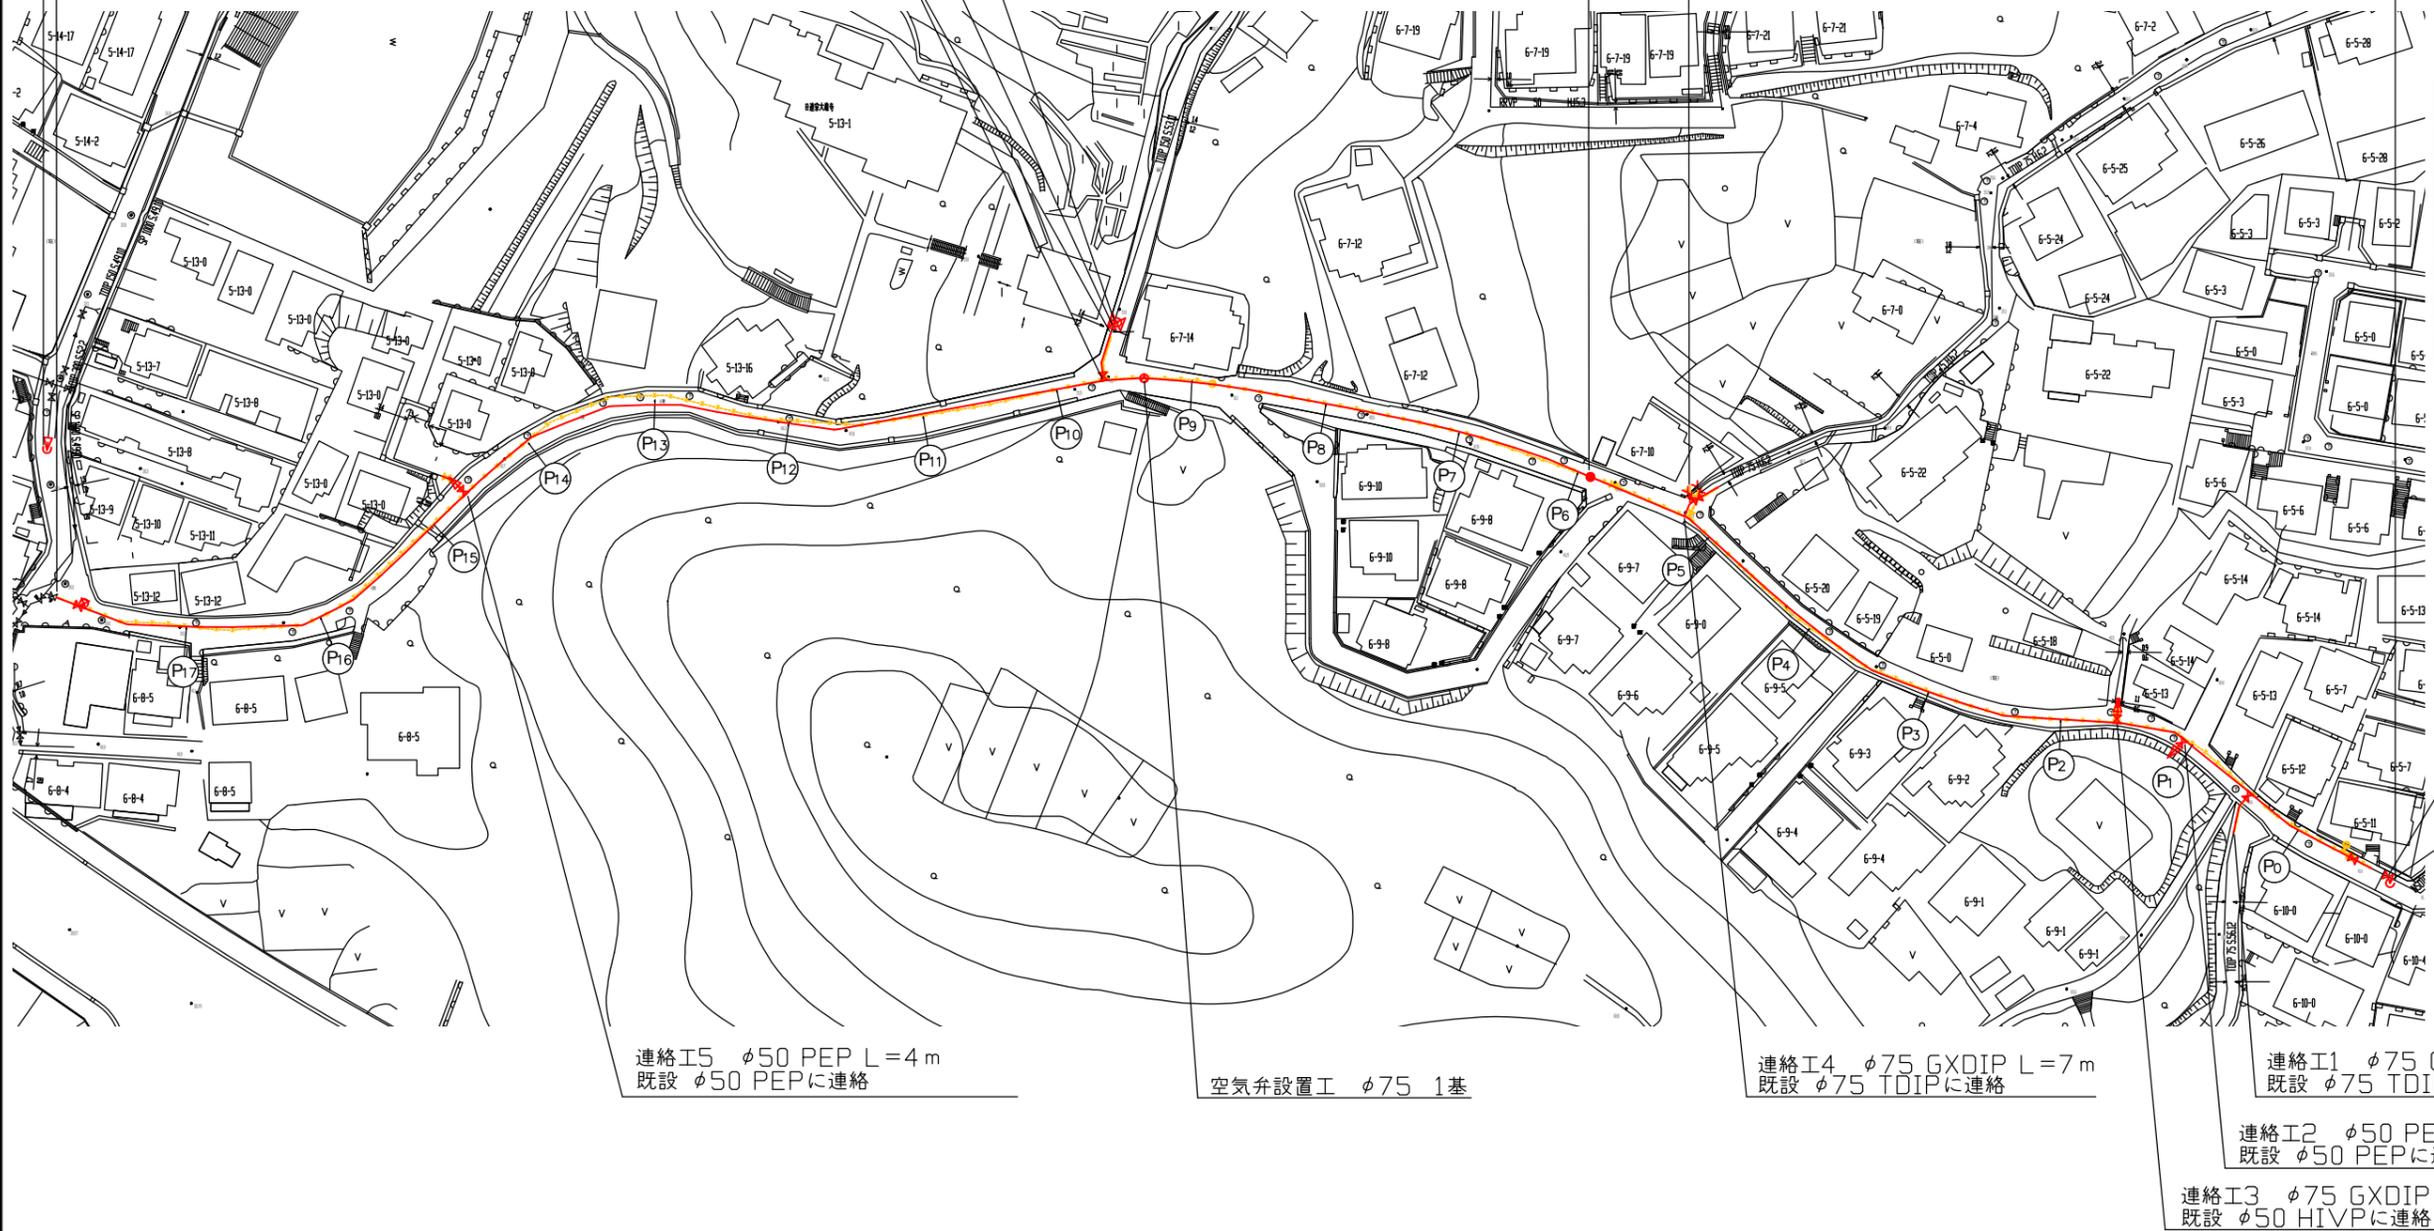

不断水簡易仕切弁設置工1 φ150
 既設 φ150 NSDIPに設置

不断水分岐工1 φ150×150
 既設 φ150 NSDIPに穿孔

連絡工5 φ50 PEP L=4m
 既設 φ50 PEPに連絡

空気弁設置工 φ75 1基

連絡工4 φ75 GXDIP L=7m
 既設 φ75 TDIPに連絡

連絡工1 φ75 GXDIP L=7m
 既設 φ75 TDIPに連絡


連絡工2 φ50 PEP L=4m
 既設 φ50 PEPに連絡

連絡工3 φ75 GXDIP L=3m
 既設 φ50 H1VPに連絡

工事区間別内訳明細表

| 工事 | 延長 | 土被り | 掘削方法(参考) | 昼夜 | 試掘 | 既設路盤 | 既設舗装 | 埋戻材 | 先行路盤 | 復旧路盤 | 仮復旧舗装 | 本復旧 | その他 |
|-----|-------------------------|------|------------|----|-----|------------|----------|-----|------|----------------------------|------------|------------|----------|
| A工事 | 382m | 0.8m | ハックホウ0.2m3 | 昼間 | 21m | RC-40=20cm | AS密粒=5cm | 改良土 | 有 | RC-40=25cm | 再生AS密粒=5cm | 再生AS密粒=5cm | 歩車道(As部) |
| | 不断水簡易仕切弁設置工1 不断水分岐工1 | 0.8m | ハックホウ0.2m3 | 昼間 | 1m | RC-40=20cm | Co=10cm | 改良土 | 有 | RC-40=30cm (舗装時5cmすきとり) | 再生AS密粒=5cm | Co=10cm | 歩車道(Co部) |

断面図 S=1/50

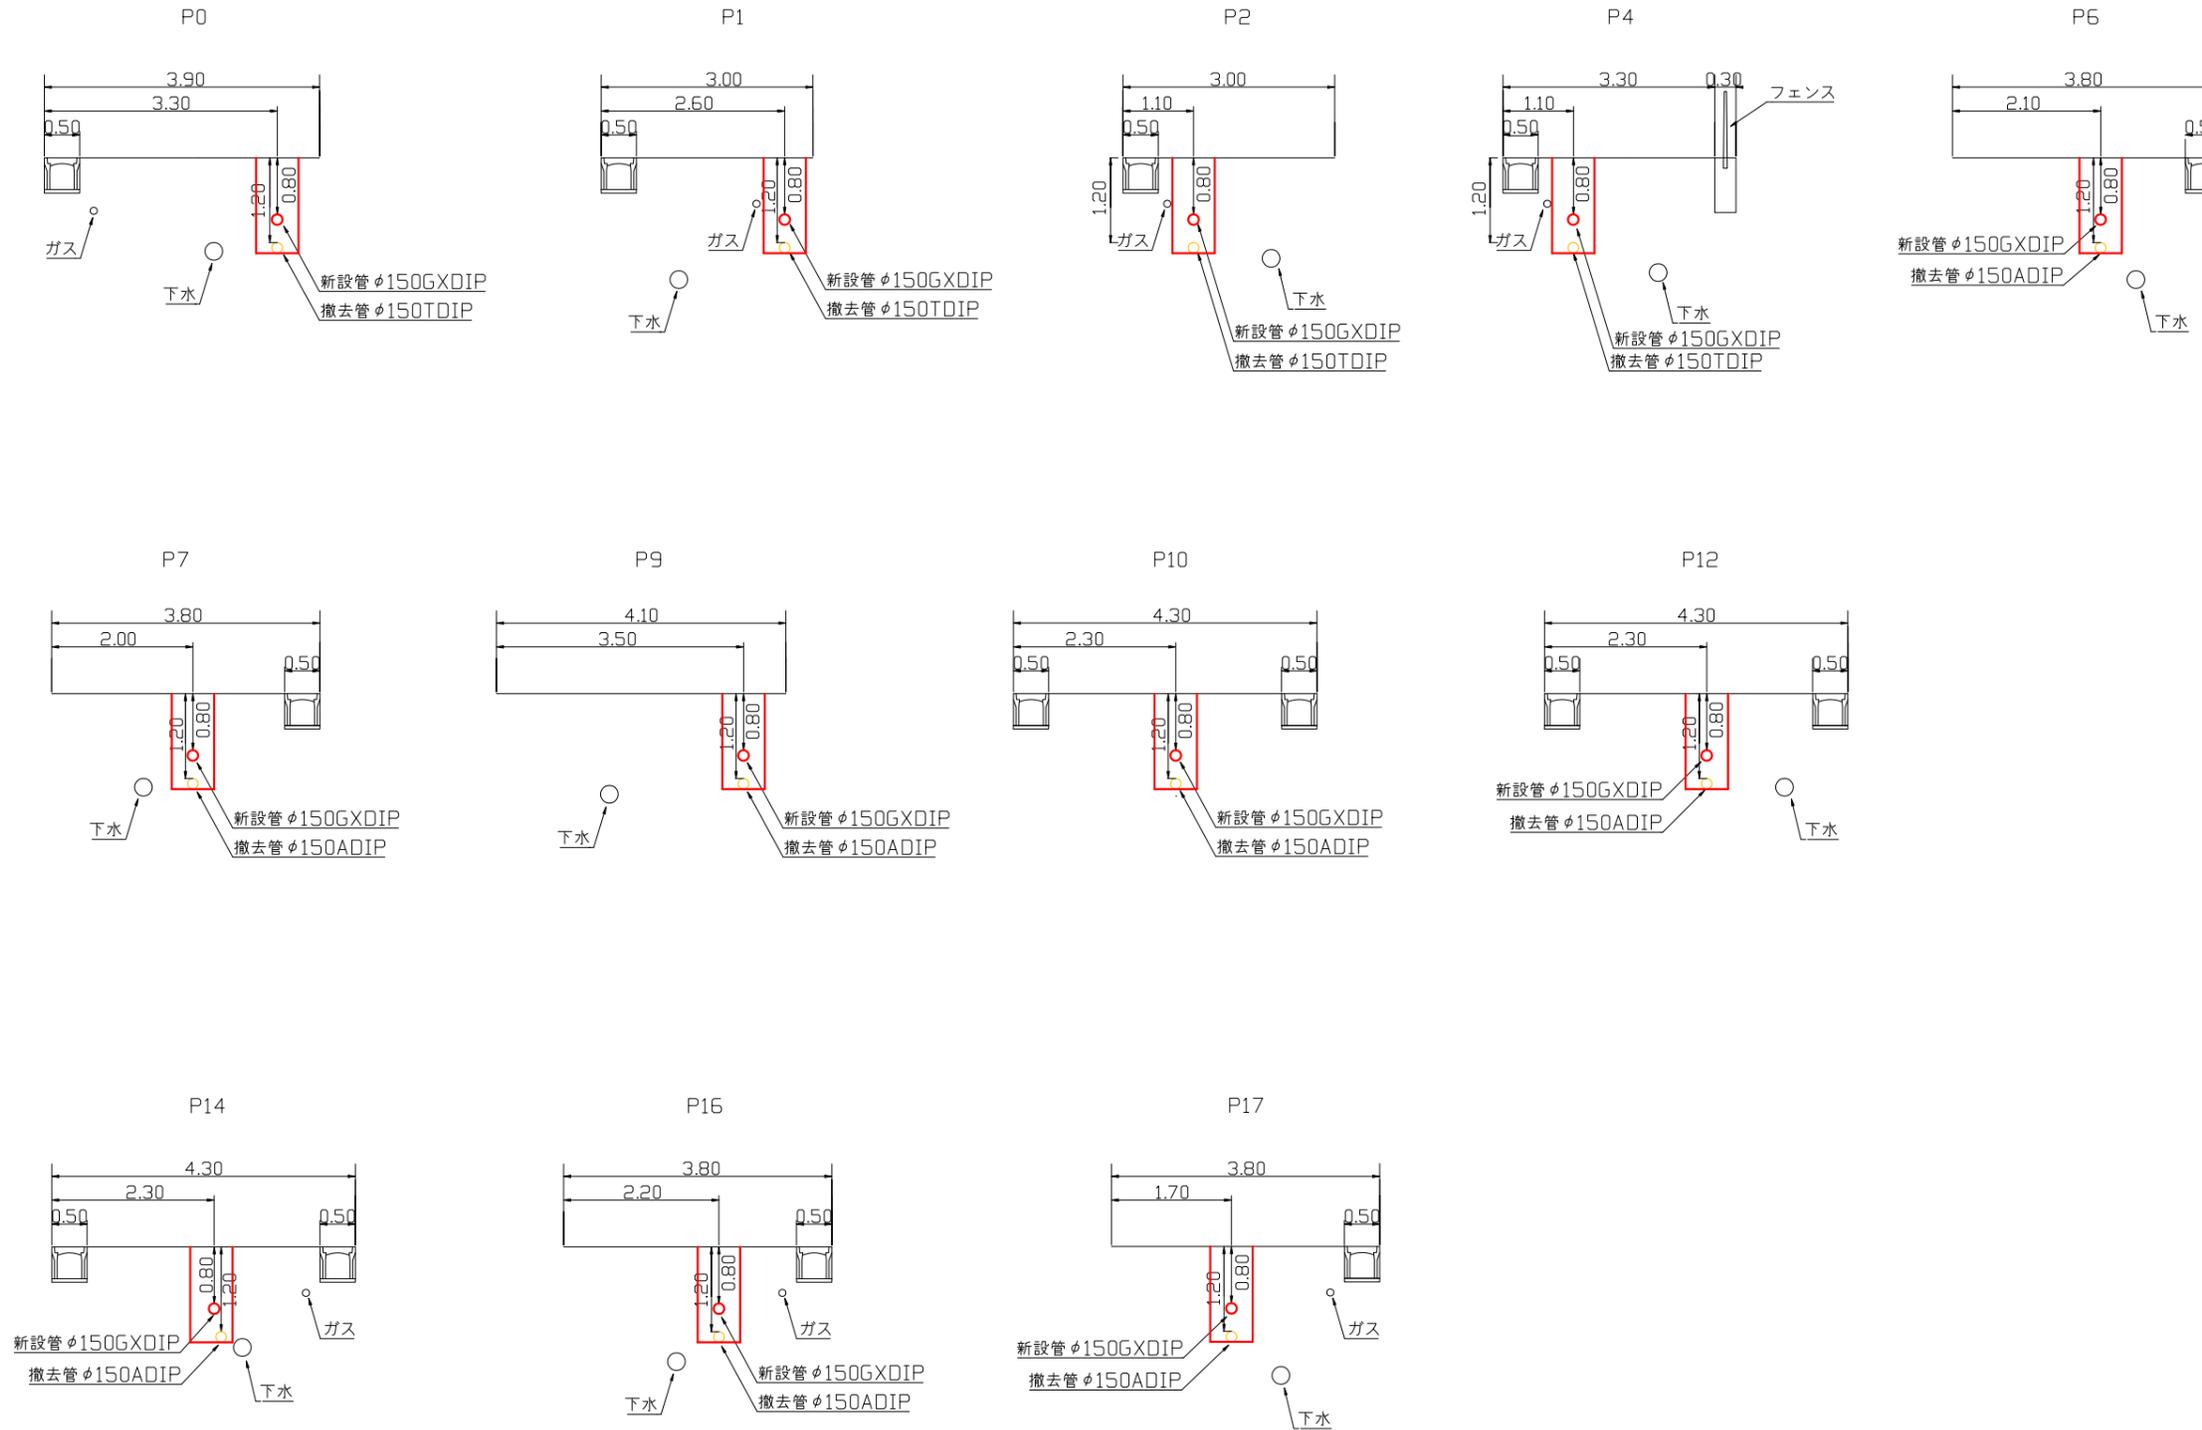

設計図 2/2枚

| | | | | |
|-----------------------------|-----|----|----|-----|
| 工事名 | | | | |
| 平作地区配水管布設工事(2023の1) | | | | |
| 工事場所 | | | | |
| 横須賀市平作6丁目5番先から 5丁目13番先まで | | | | |
| 図面名称 | | | | |
| 断面図 | | | | |
| 図面番号 | | | | |
| 平作08 B-4 平作09 A-2 B-1~4 | | | | |
| 施工業者 | | | | |
| 令和5年(2023年)10月 | | | | |
| 課長 | 係長等 | 設計 | 監督 | 検査員 |
| | | | | |
| 横須賀市上下水道局 技術部水道管路課 | | | | |
| 計画課 | | | 私道 | 有 |

原図用紙サイズ A 1

ブロック番号 4404,4482