


平面図 S=1/500

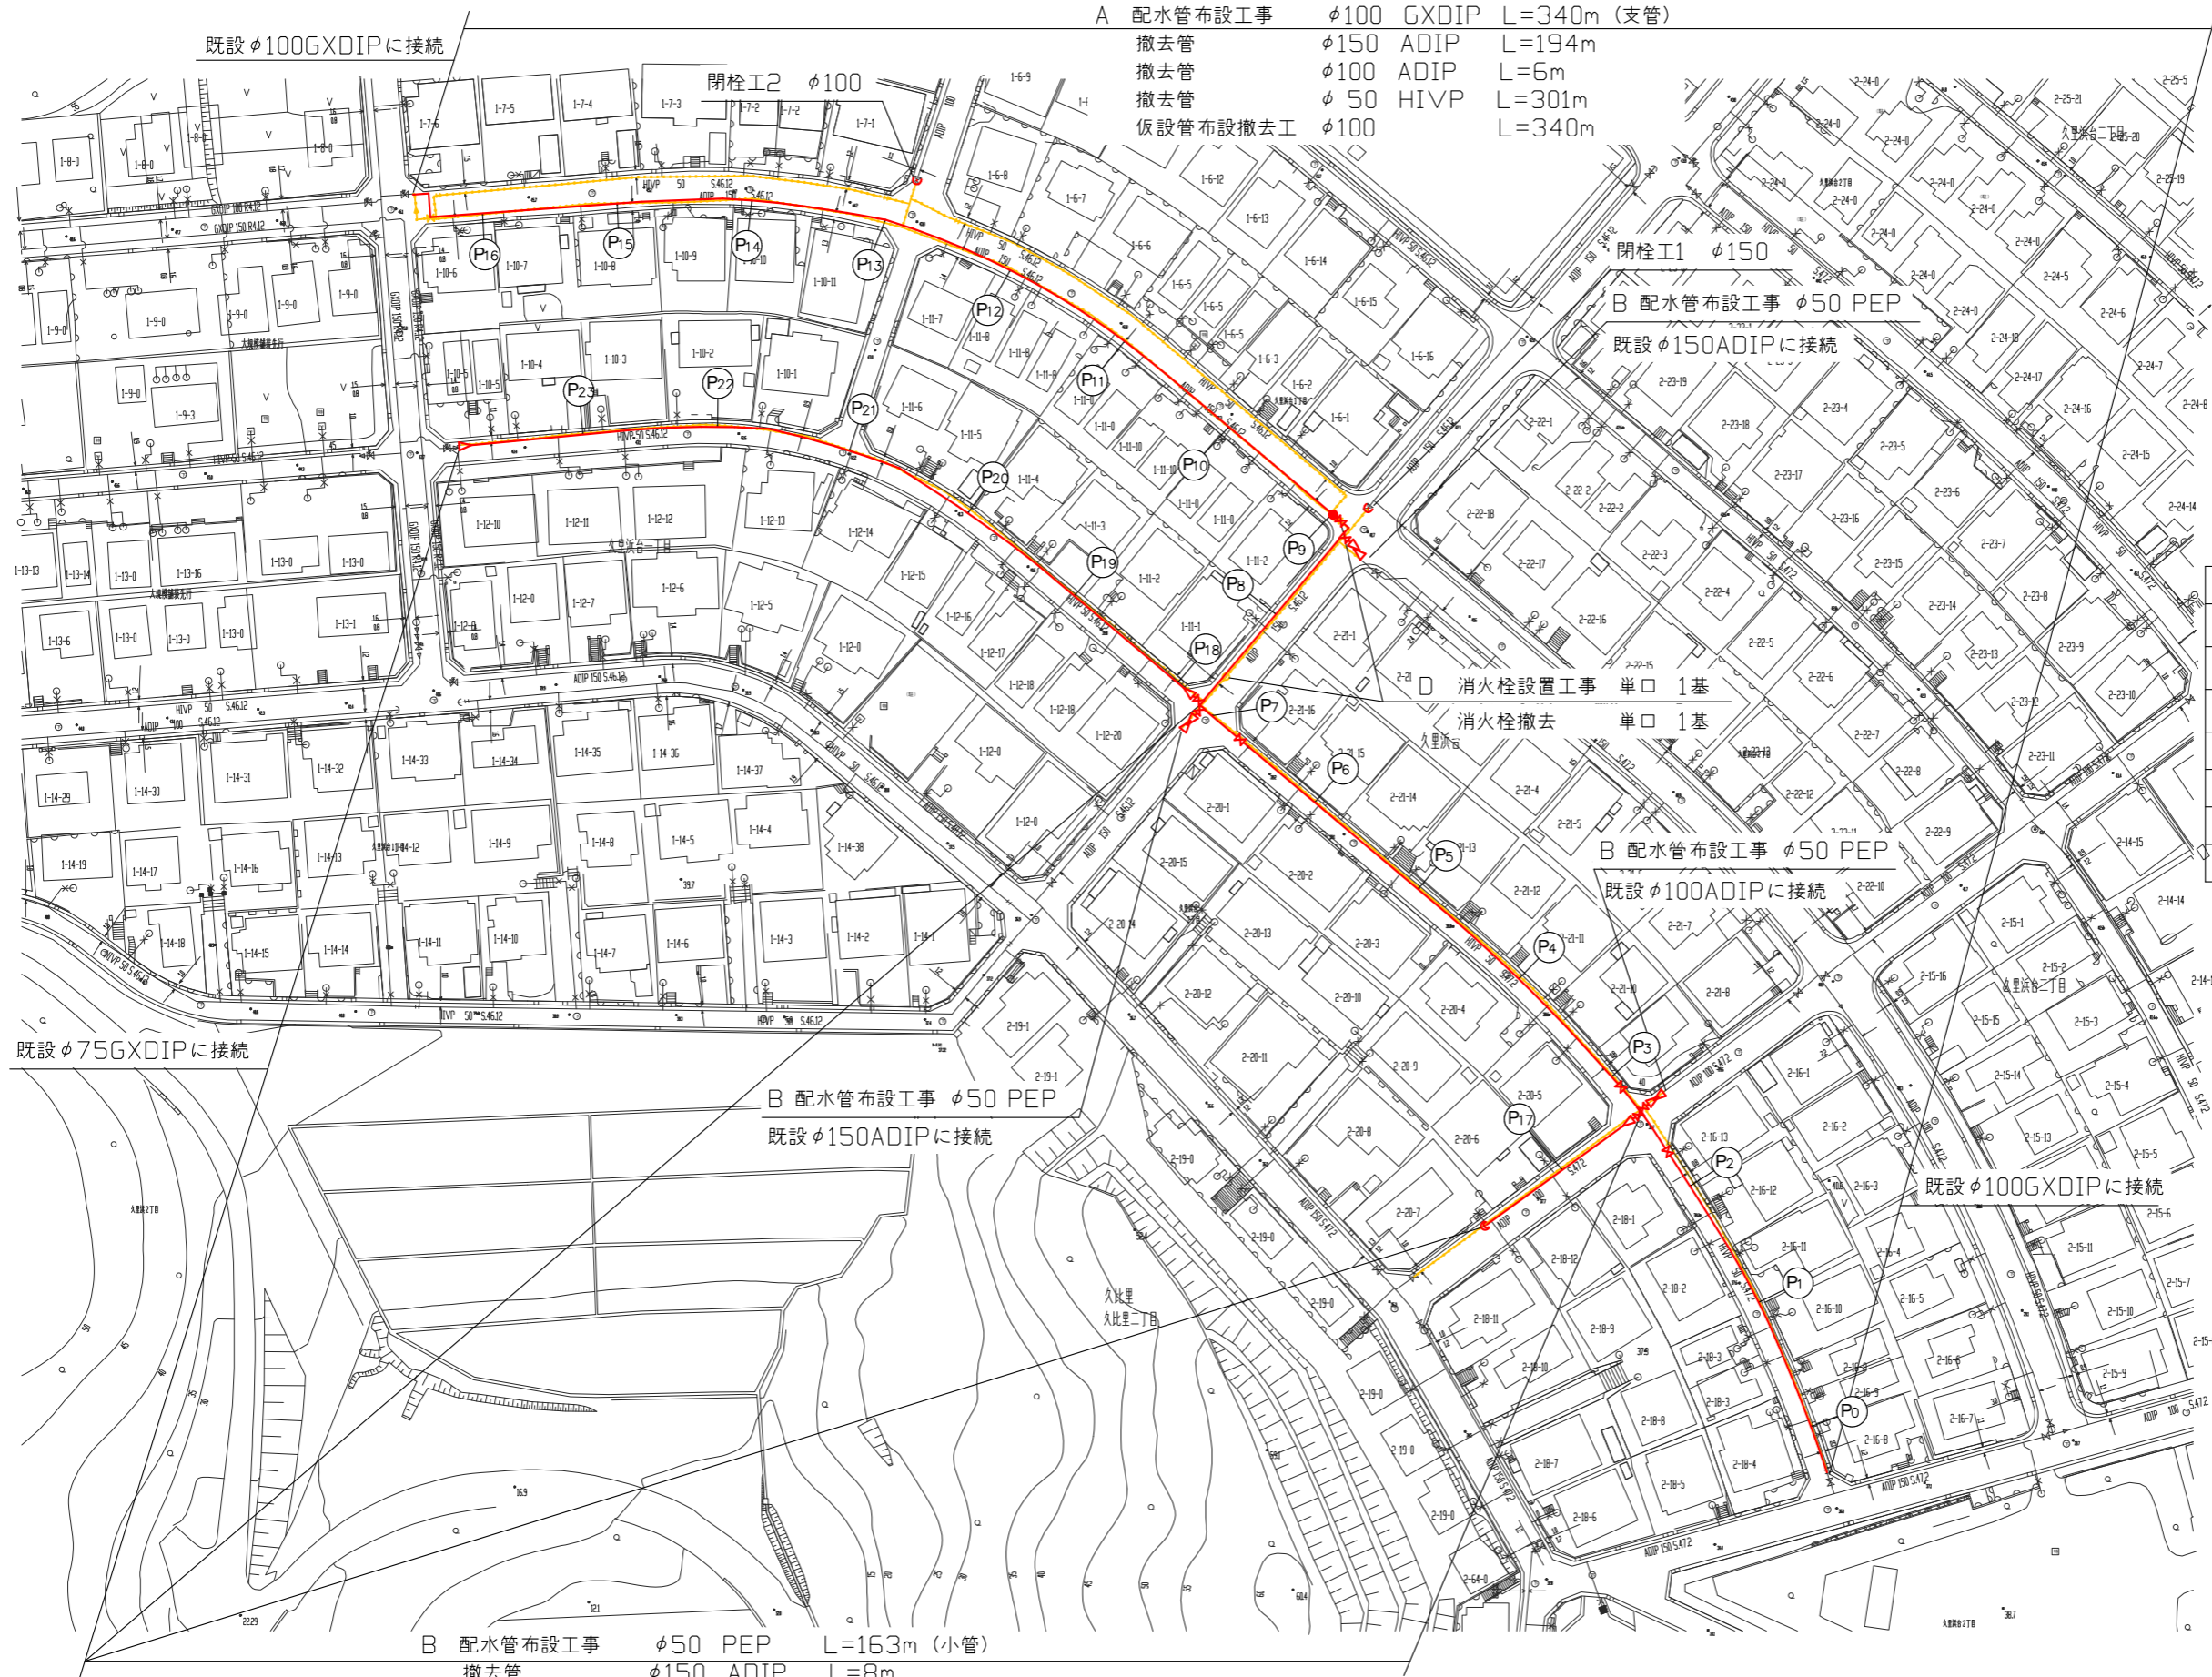

A 配水管布設工事 φ100 GXDIP L=340m (支管)

撤去管	φ150 ADIP	L=194m
撤去管	φ100 ADIP	L=6m
撤去管	φ50 HIVP	L=301m
仮設管布設撤去工	φ100	L=340m

B 配水管布設工事 φ50 PEP L=163m (小管)

撤去管	φ150 ADIP	L=8m
撤去管	φ100 ADIP	L=45m
撤去管	φ50 HIVP	L=123m
仮設管布設撤去工	φ50	L=159m

設計図 1/1枚

工事名	久里浜台地区配水管布設工事(2023の3)		
工事場所	横須賀市久里浜台2丁目16番先から1丁目12番先まで		
図面名称	平面図		
図面番号	久比里19 C-1・2 久比里24 A-1・2・3, B-3		
施工業者			

令和5年(2023年)10月

課長	係長等	設計	監督	検査員
----	-----	----	----	-----

横須賀市上下水道局 技術部水道管路課

計画課	私道	無
-----	----	---

原図用紙サイズ A1  
ブロック番号 2603

工事概要

A 配水管布設工事	φ100 GXDIP	L=340m
B 配水管布設工事	φ50 PEP	L=163m
C 消火栓設置工事	単口	1基
撤去管	φ150 ADIP	L=202m
撤去管	φ100 ADIP	L=51m
撤去管	φ50 HIVP	L=424m
消火栓撤去	単口	1基

工事区間別内訳明細表

工事	延長	土被り	掘削方法(参考)	昼夜	試掘	既設路盤	既設舗装	埋戻材	先行路盤	復旧路盤	復旧舗装	本復旧	その他
A工事	340m	0.8m	ハックホウ0.2m3	昼間	11m	RC-40=20cm	密粒AS=5cm	改良土	有	RC-40=25cm	再生密粒AS=5cm	別途工事にて施工	歩車道
B工事	163m	0.8m	ハックホウ0.2m3	昼間	5m	RC-40=20cm	密粒AS=5cm	改良土	有	RC-40=25cm	再生密粒AS=5cm	別途工事にて施工	歩車道