

平面図 S=1/500

設計図 1/1枚

工事名

鴨居地区配水管布設工事(2023の1)

工事場所

横須賀市鴨居3丁目65番先から68番先まで

図面名称

平面図

図面番号

鴨居-08 A3,4, B3,4

鴨居-09 A1, B1

施工業者

令和5年(2023年)10月

課長 係長等 設計 監督 検査員

横須賀市上下水道局技術部水道管路課


計画課 私有 無

原図用紙サイズ A 1

ブロック番号 2505

工事概要

A 配水管布設工事	φ150 GXDIP L=332m
B 配水管布設工事	φ 50 PEP L=187m
C 配水管布設工事	φ100 GXDIP L= 48m
D 消火栓設置工事	単口 1基
撤去管	φ 50 HIVP L=347m
撤去管	φ150 ADIP L=341m
撤去管	φ100 ADIP L= 48m
消火栓撤去	単口 2基

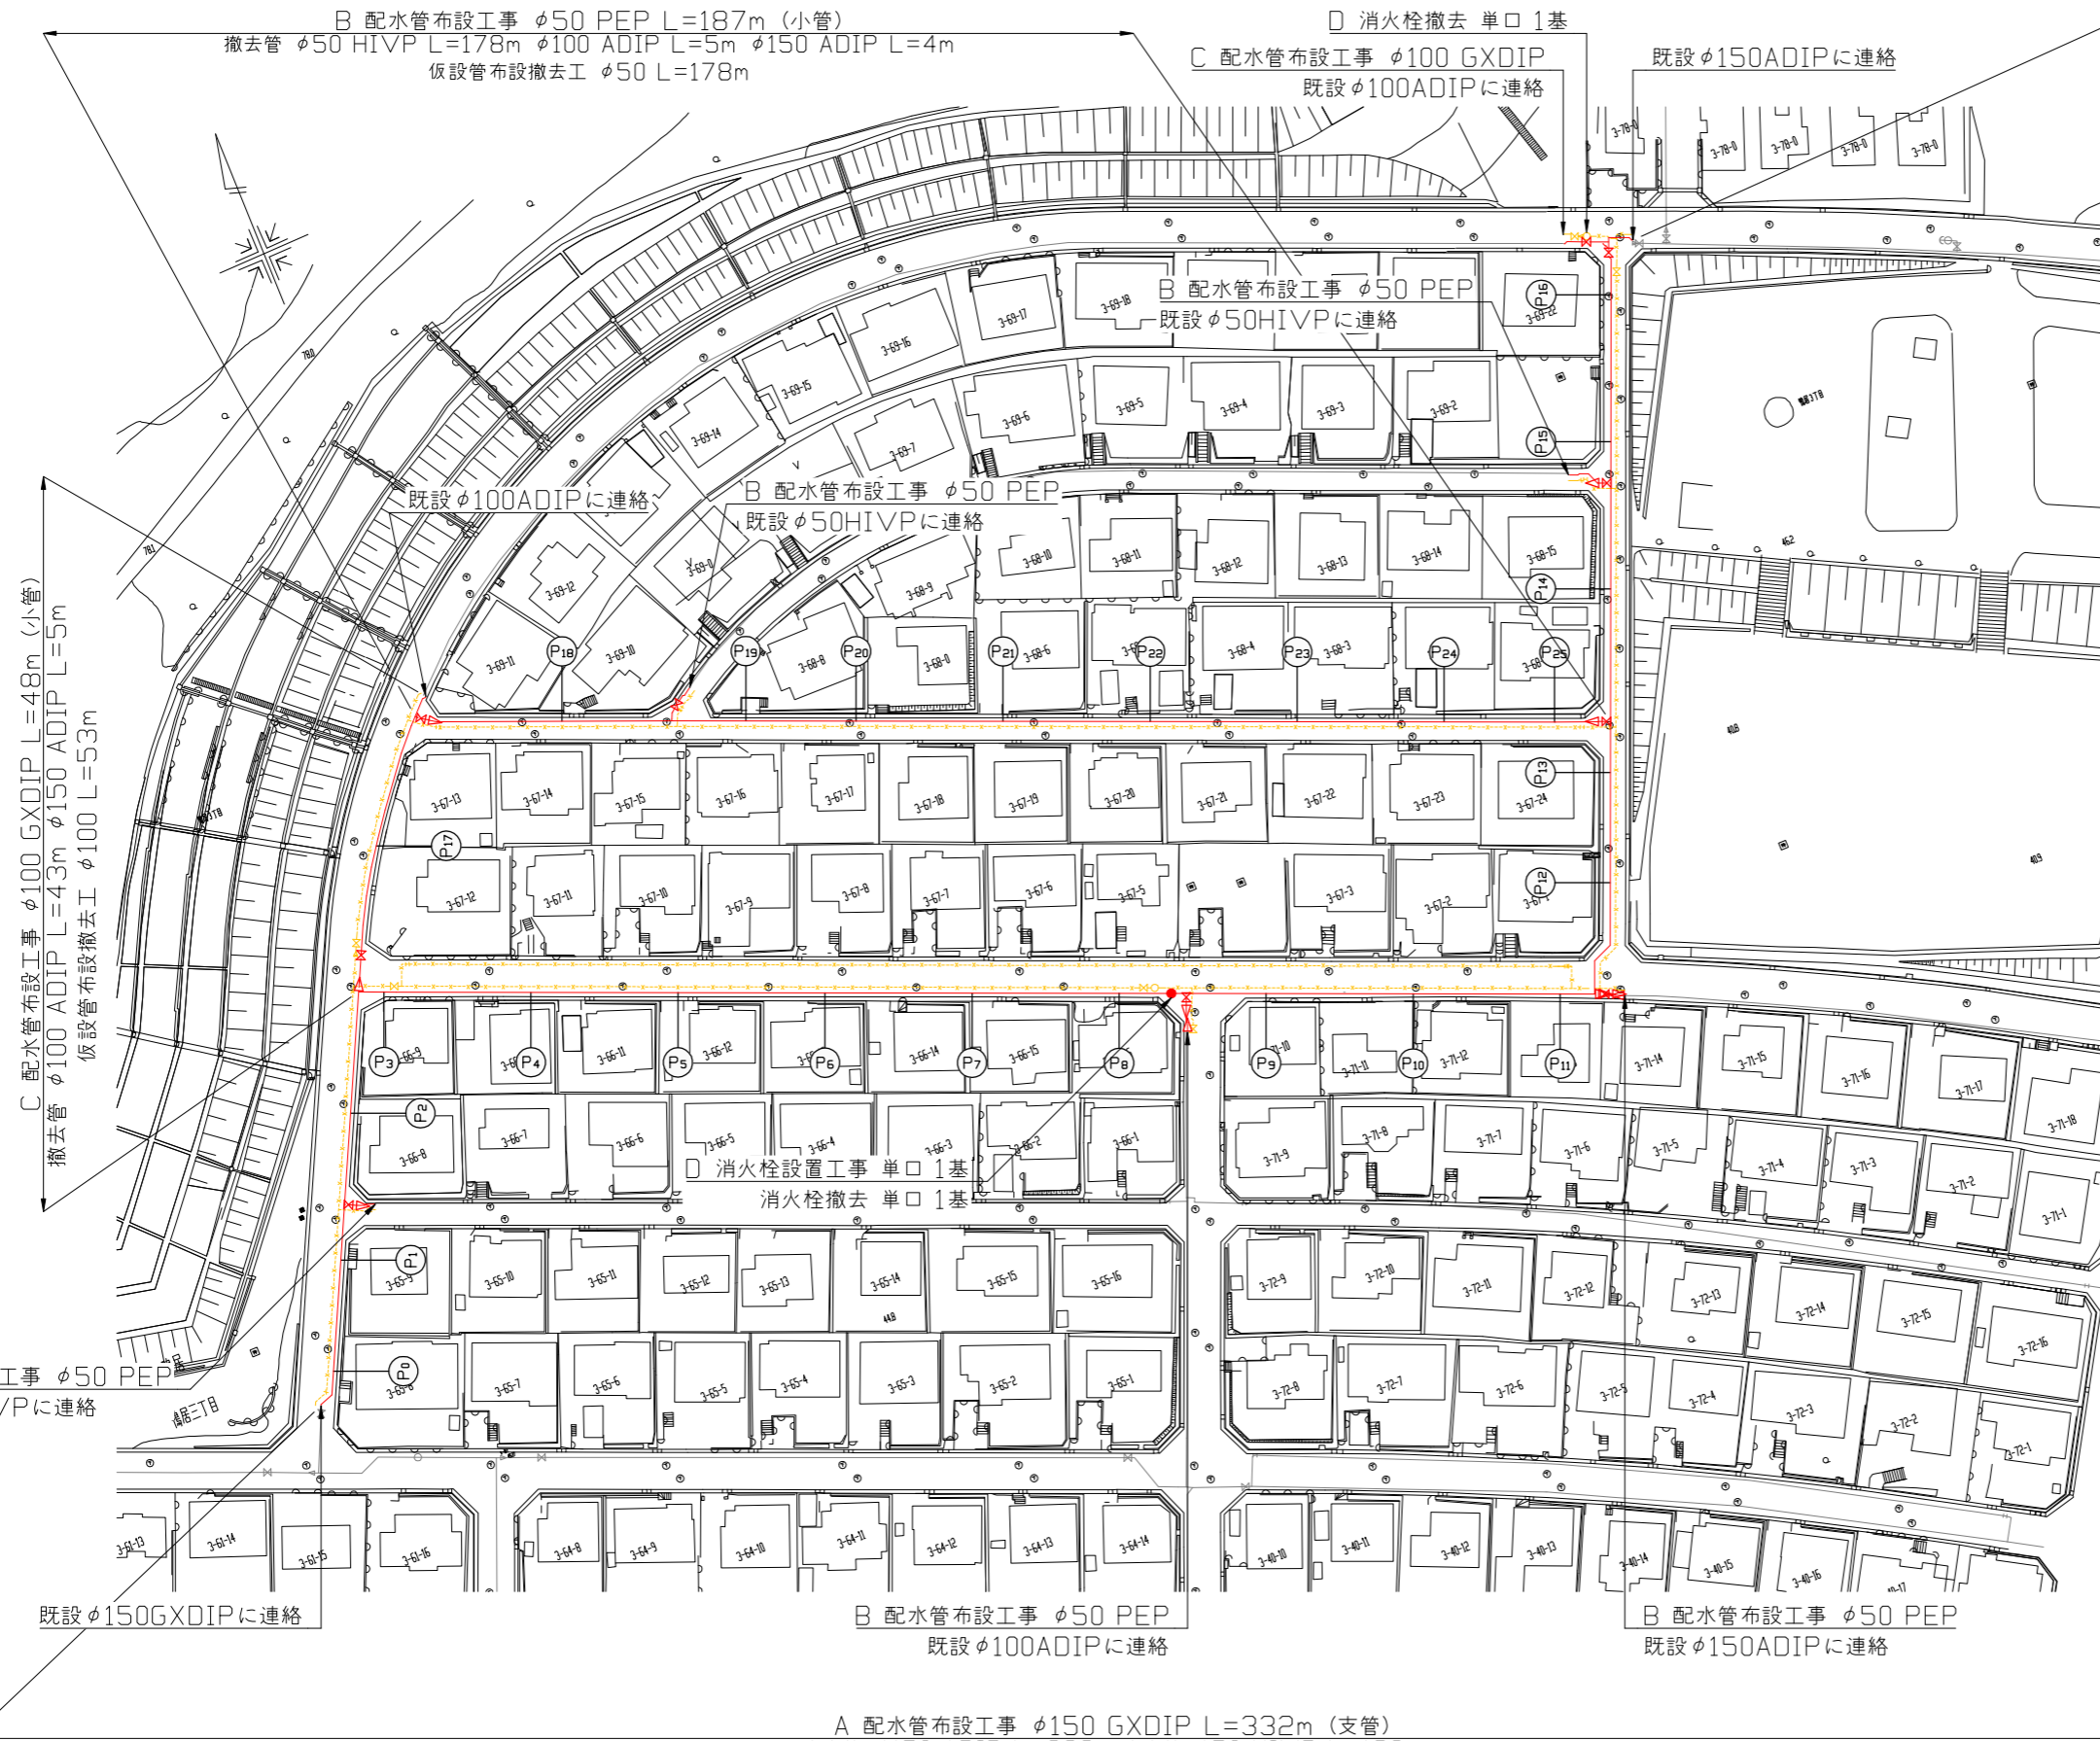

B 配水管布設工事 φ50 PEP L=187m (小管)
撤去管 φ50 HIVP L=178m φ100 ADIP L=5m φ150 ADIP L=4m
仮設管布設撤去工 φ50 L=178m

D 消火栓撤去 単口 1基
C 配水管布設工事 φ100 GXDIP
既設φ100ADIPに連絡

既設φ150ADIPに連絡

B 配水管布設工事 φ50 PEP
既設φ50HIVPに連絡

既設φ100ADIPに連絡
B 配水管布設工事 φ50 PEP
既設φ50HIVPに連絡

C 配水管布設工事 φ100 GXDIP L=48m (小管)
撤去管 φ100 ADIP L=43m φ150 ADIP L=5m
仮設管布設撤去工 φ100 L=53m

消火栓設置工事 単口 1基
消火栓撤去 単口 1基

B 配水管布設工事 φ50 PEP
既設φ50HIVPに連絡

既設φ150GXDIPに連絡

B 配水管布設工事 φ50 PEP
既設φ100ADIPに連絡

B 配水管布設工事 φ50 PEP
既設φ150ADIPに連絡

A 配水管布設工事 φ150 GXDIP L=332m (支管)
撤去管 φ150 ADIP L=332m 撤去管 φ50 HIVP L=169m
仮設管布設撤去工 φ150 L=334m

工事区間別内訳明細表

区間	種別	土被り	掘削方法(参考)	昼夜	埋戻材料	先行路盤	既設路盤	既設舗装	仮復旧構成	路盤材料	本復旧	試掘
A	歩車道	0.8m	ハシノリ0.20m3	昼間	改良土	有	RC-40=20cm	密粒AS=5cm	再生密粒AS=5cm	RC-40=25cm	再生密粒AS=5cm	10m
(別途工事にて施工)											6m	
											2m	