


平面図 S=1/500

設計図 1/1枚				
工事名 久里浜台地区配水管布設工事(2023の2)				
工事場所 横須賀市久里浜台1丁目1番先から 2丁目25番先まで				
図面名称 平面図				
図面番号 久比里19 C-3, C-4 久比里24 A-4 久比里25 A-1, B-1				
施工業者				
令和5年(2023年) 11月				
課長	係長等	設計	監督	検査員
横須賀市上下水道局技術部水道管路課				
計画課			私道	無

原図用紙サイズ A1
ブロック番号 2603

工事概要		
A	配水管布設工事	φ50 PEP L=277m
B	配水管布設工事	φ150 GXDIP L=250m
C	配水管布設工事	φ200 GXDIP L=15m
D	消火栓設置工事	単口 1基
	撤去管	φ150 ADIP L=246m
	撤去管	φ50 HIVP L=236m
	撤去管	φ100 ADIP L=49m
	撤去管	φ200 ADIP L=11m
	撤去管	φ150 GXDIP L=5m
	消火栓撤去	単口 1基

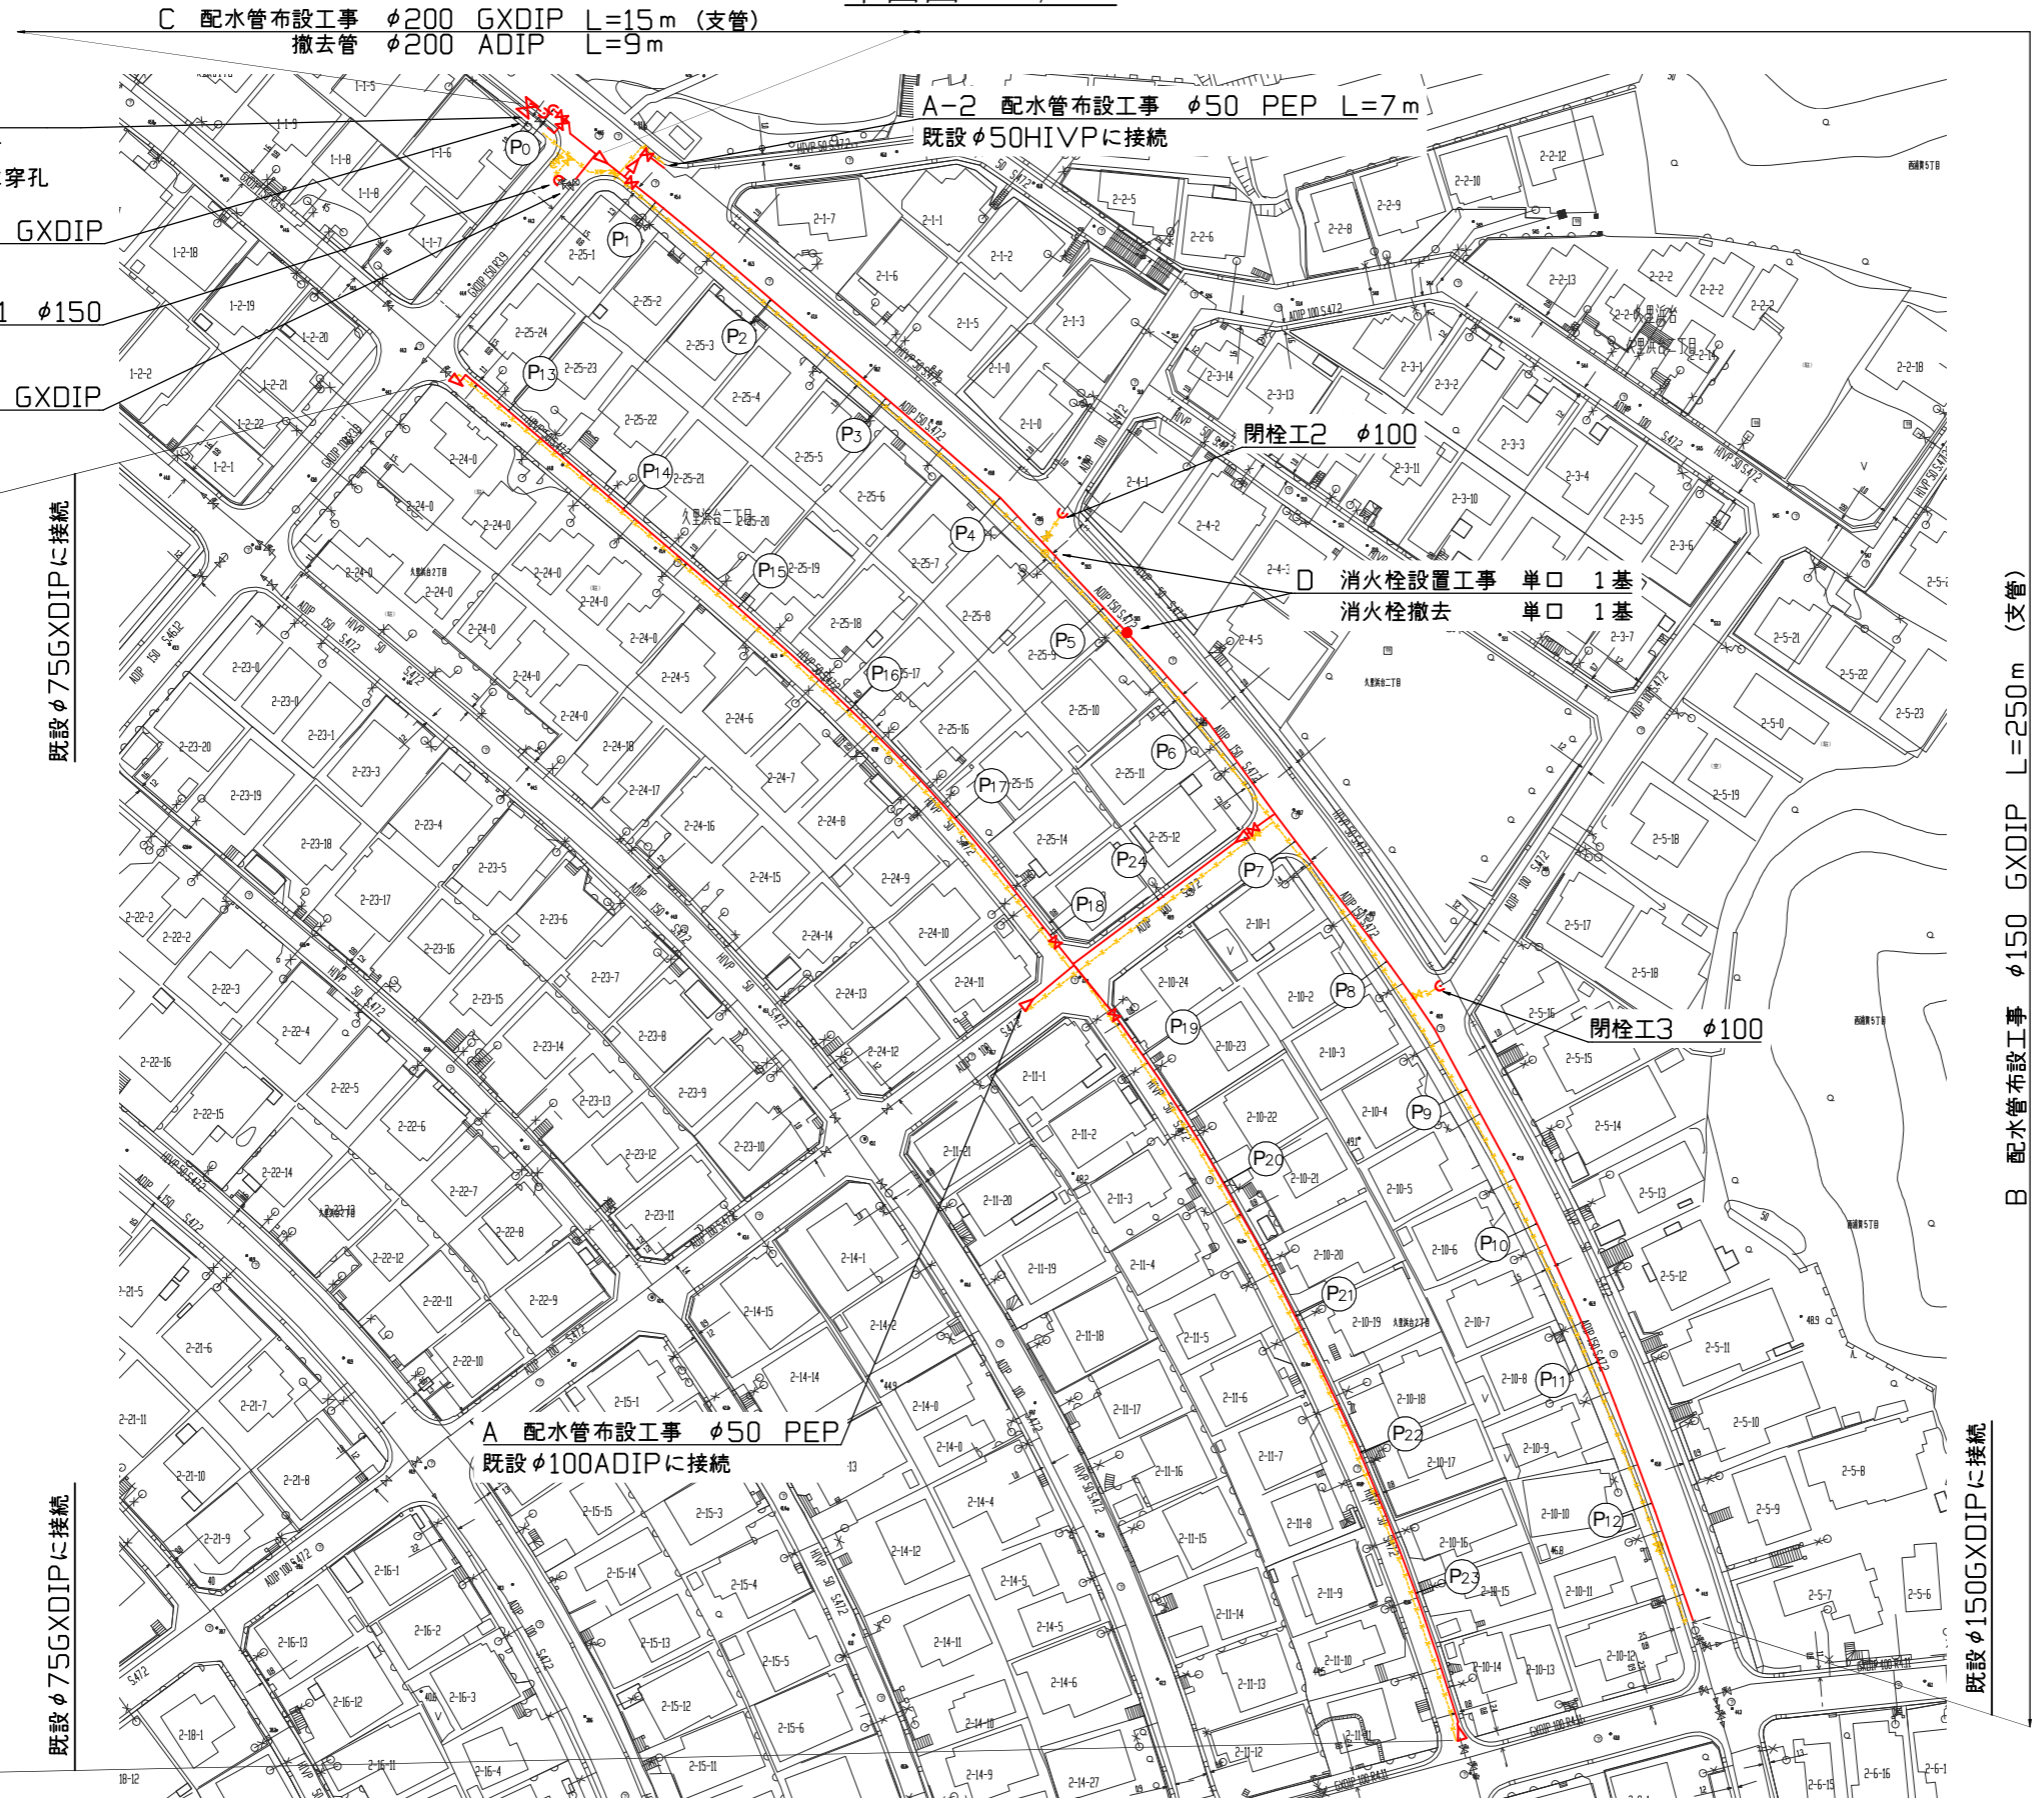

不斷水分岐工
φ200×200 1箇所
既設管φ200ADIPに穿孔

C 配水管布設工事 φ200 GXDIP
既設φ200ADIPに接続

閉栓工1 φ150

B 配水管布設工事 φ150 GXDIP
既設φ150GXDIPに接続

A 配水管布設工事 φ50 PEP L=277m (小管)
撤去管 φ50 HIVP L=236m
撤去管 φ100 ADIP L=41m
仮設管布設撤去工 φ50 L=255m

A-1 L=270

既設φ75GXDIPに接続

既設φ75GXDIPに接続

既設φ150GXDIPに接続

閉栓工2 φ100

D 消火栓設置工事 単口 1基
消火栓撤去 単口 1基

閉栓工3 φ100

B 配水管布設工事 φ150 GXDIP L=250m (支管)
撤去管 φ150 ADIP L=246m
撤去管 φ100 ADIP L=8m
撤去管 φ150 GXDIP L=5m
撤去管 φ200 ADIP L=2m
仮設管布設撤去工 φ150 L=251m

工事区間別内訳明細表

工事	区間	延長	土被り	掘削方法(参考)	昼夜	試掘	既設路盤	既設舗装	埋戻材	先行路盤	仮復旧路盤	復旧路盤	仮復旧舗装	本復旧	その他
A工事	A-1	270m	0.8m	バックホウ0.2m3	昼間	9m	RC-40=20cm	AS密粒=5cm	改良土	有	-	RC-40=25cm	再生AS密粒=5cm	別途工事にて施工	歩車道
	A-2	7m	0.8m	バックホウ0.2m3	昼間	1m	RC-40=20cm	AS密粒=5cm 再生AS安定処理=10cm	改良土	無	RC-40=30cm	RC-40=20cm	再生AS安定処理=10cm(安定処理まで本復旧)	別途工事にて施工	車道
B工事	B	250m	0.8m	バックホウ0.2m3	昼間	8m	RC-40=20cm	AS密粒=5cm 再生AS安定処理=10cm	改良土	無	RC-40=30cm	RC-40=20cm	再生AS密粒=5cm 再生AS安定処理=10cm(安定処理まで本復旧)	別途工事にて施工	車道
C工事	C	15m	0.9m	バックホウ0.2m3	昼間	1m	RC-40=20cm	AS密粒=5cm 再生AS安定処理=10cm	改良土	無	RC-40=30cm	RC-40=20cm	再生AS密粒=5cm 再生AS安定処理=10cm(安定処理まで本復旧)	別途工事にて施工	車道