


平面図 S=1/500

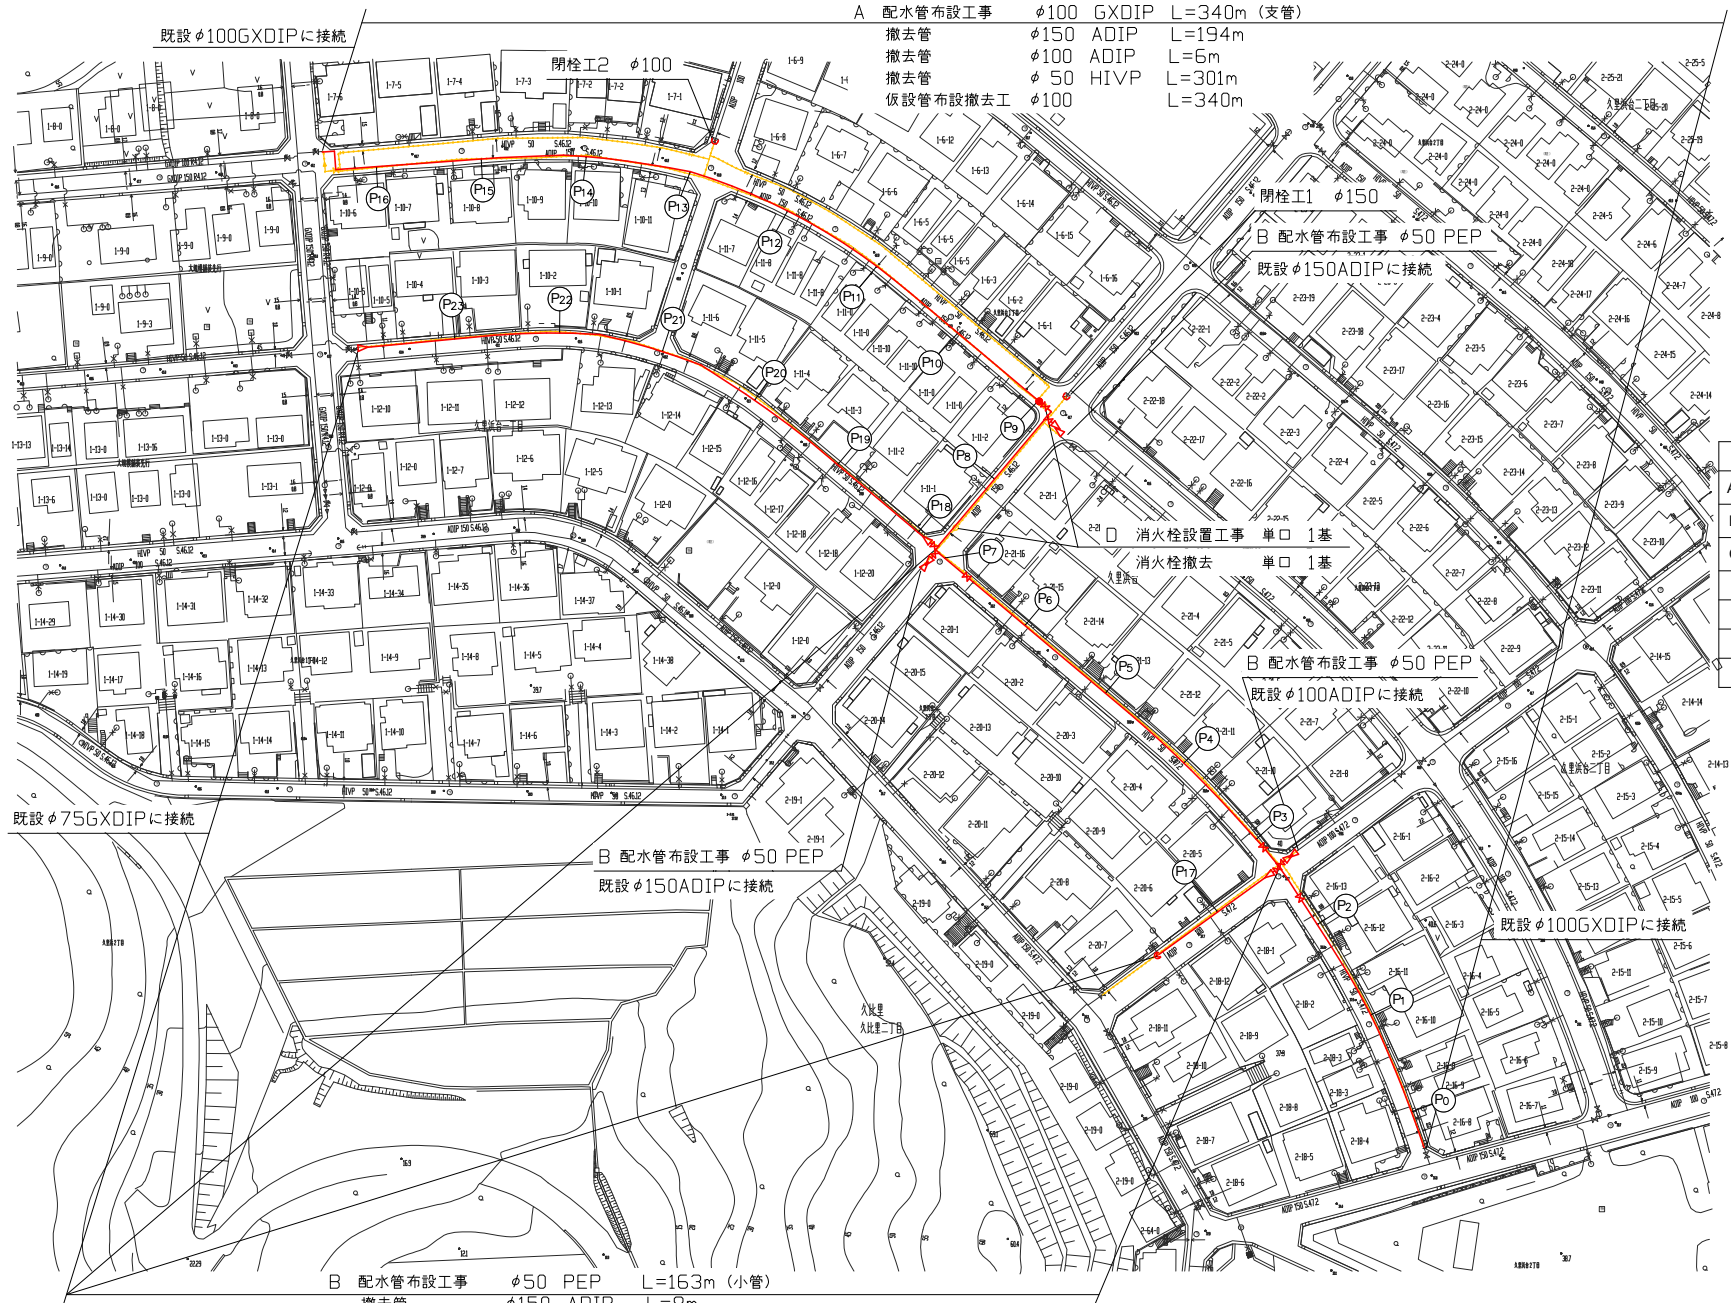

- A 配水管布設工事 φ100 GXDIP L=340m (支管)
 撤去管 φ150 ADIP L=194m
 撤去管 φ100 ADIP L=6m
 撤去管 φ50 HIVP L=301m
 仮設管布設撤去工 φ100 L=340m

B 配水管布設工事 φ50 PEP

- D 消火栓設置工事 単口 1基
 消火栓撤去 単口 1基

- B 配水管布設工事 φ50 PEP L=163m (小管)
 撤去管 φ150 ADIP L=8m
 撤去管 φ100 ADIP L=45m
 撤去管 φ50 HIVP L=123m
 仮設管布設撤去工 φ50 L=159m

設計図 1/1枚

工事名
 久里浜台地区配水管布設工事(2023の3)

工事場所
 横須賀市久里浜台2丁目16番先から
 1丁目12番先まで

図面名称
 平面図

図面番号
 久比里19 C-1・2
 久比里24 A-1・2・3, B-3

施工業者

令和5年(2023年)11月

課長 係長等 設計 監督 検査員

横須賀市上下水道局技術部水道管路課

計画課 私有 無

原図用紙サイズ A1

ブロック番号 2603

工事概要

- A 配水管布設工事 φ100 GXDIP L=340m
- B 配水管布設工事 φ50 PEP L=163m
- C 消火栓設置工事 単口 1基
- 撤去管 φ150 ADIP L=202m
- 撤去管 φ100 ADIP L=51m
- 撤去管 φ50 HIVP L=424m
- 消火栓撤去 単口 1基

工事区間別内訳明細表

工事	延長	土被り	掘削方法(参考)	昼夜	試掘	既設路盤	既設舗装	埋戻材	先行路盤	復旧路盤	仮復旧舗装	本復旧	その他
A工事	340m	0.8m	バックホウ0.2m3	昼間	11m	RC-40=20cm	密粒AS=5cm	改良土	有	RC-40=25cm	再生密粒AS=5cm	別途工事に施工	歩車道
B工事	163m	0.8m	バックホウ0.2m3	昼間	5m	RC-40=20cm	密粒AS=5cm	改良土	有	RC-40=25cm	再生密粒AS=5cm	別途工事に施工	歩車道