平面図 S=1/500

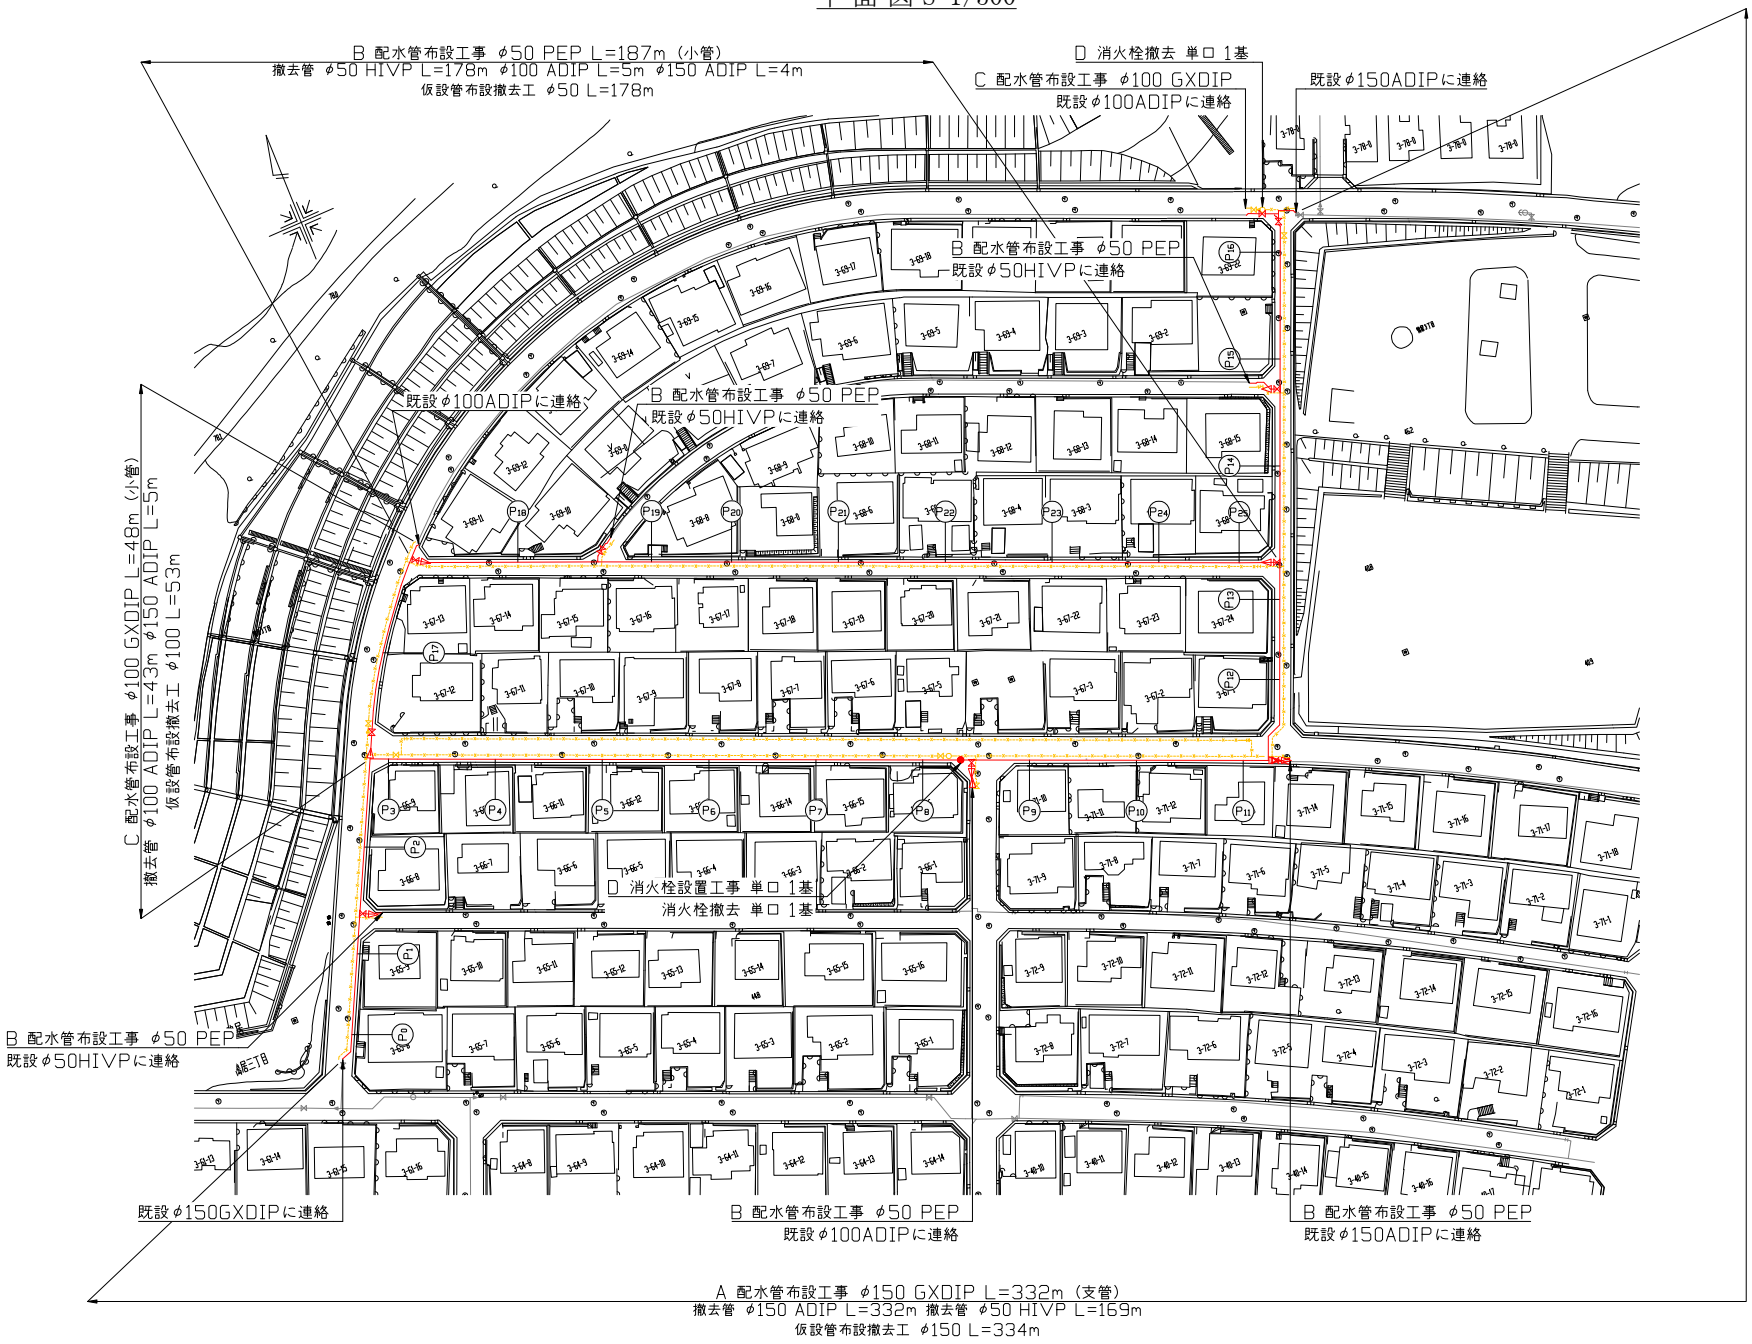

工事区間別内訳明細表

区間	種別	土被り	掘削方法(参考)	昼夜	埋戻材料	先行路盤	既設路盤	既設舗装	仮復旧構成	路盤材料	本復旧	試掘
A												10m
B	歩車道	0.8m	ﾊﾞｯｶﾎｳ0.20m3	昼間	改良土	有	RC-40=20cm	密粒AS=5cm	再生密粒AS=5cm	RC-40=25cm	再生密粒AS=5cm (別途工事にて施工)	6m
C												2m

設計図 1／1枚

工事名	鴨居地区配水管布設工事(2023の1)
工事場所	横須賀市鴨居3丁目65番先から68番先まで
図面名称	平面図
図面番号	鴨居－０８ A3,4、B3,4 鴨居－０９ A1、B1
施工業者	

令和5年(2023年) 10月

課長	係長等	設計	監督	検査員

横須賀市上下水道局 技術部水道管路課

計画課		私道	無

原図用紙サイズＡ１

ブロック番号 2505

工事概要

A 配水管布設工事	φ150 GXDIP	L=332m
B 配水管布設工事	φ 50 PEP	L=187m
C 配水管布設工事	φ100 GXDIP	L= 48m
D 消火栓設置工事	単 口	1基
撤去管	φ 50 HIVP	L=347m
撤去管	φ150 ADIP	L=341m
撤去管	φ100 ADIP	L= 48m
消火栓撤去	単 口	2基