


平面図 S=1/500

A 配水管布設工事 φ150 GXDIP L=337m (支管)
 撤去管 φ200 ADIP L=337m
 撤去管 φ100 ADIP L=8m
 仮設管布設撤去工 φ150 L=337m

B 配水管布設工事 φ75 GXDIP
 既設φ150ADIPに接続

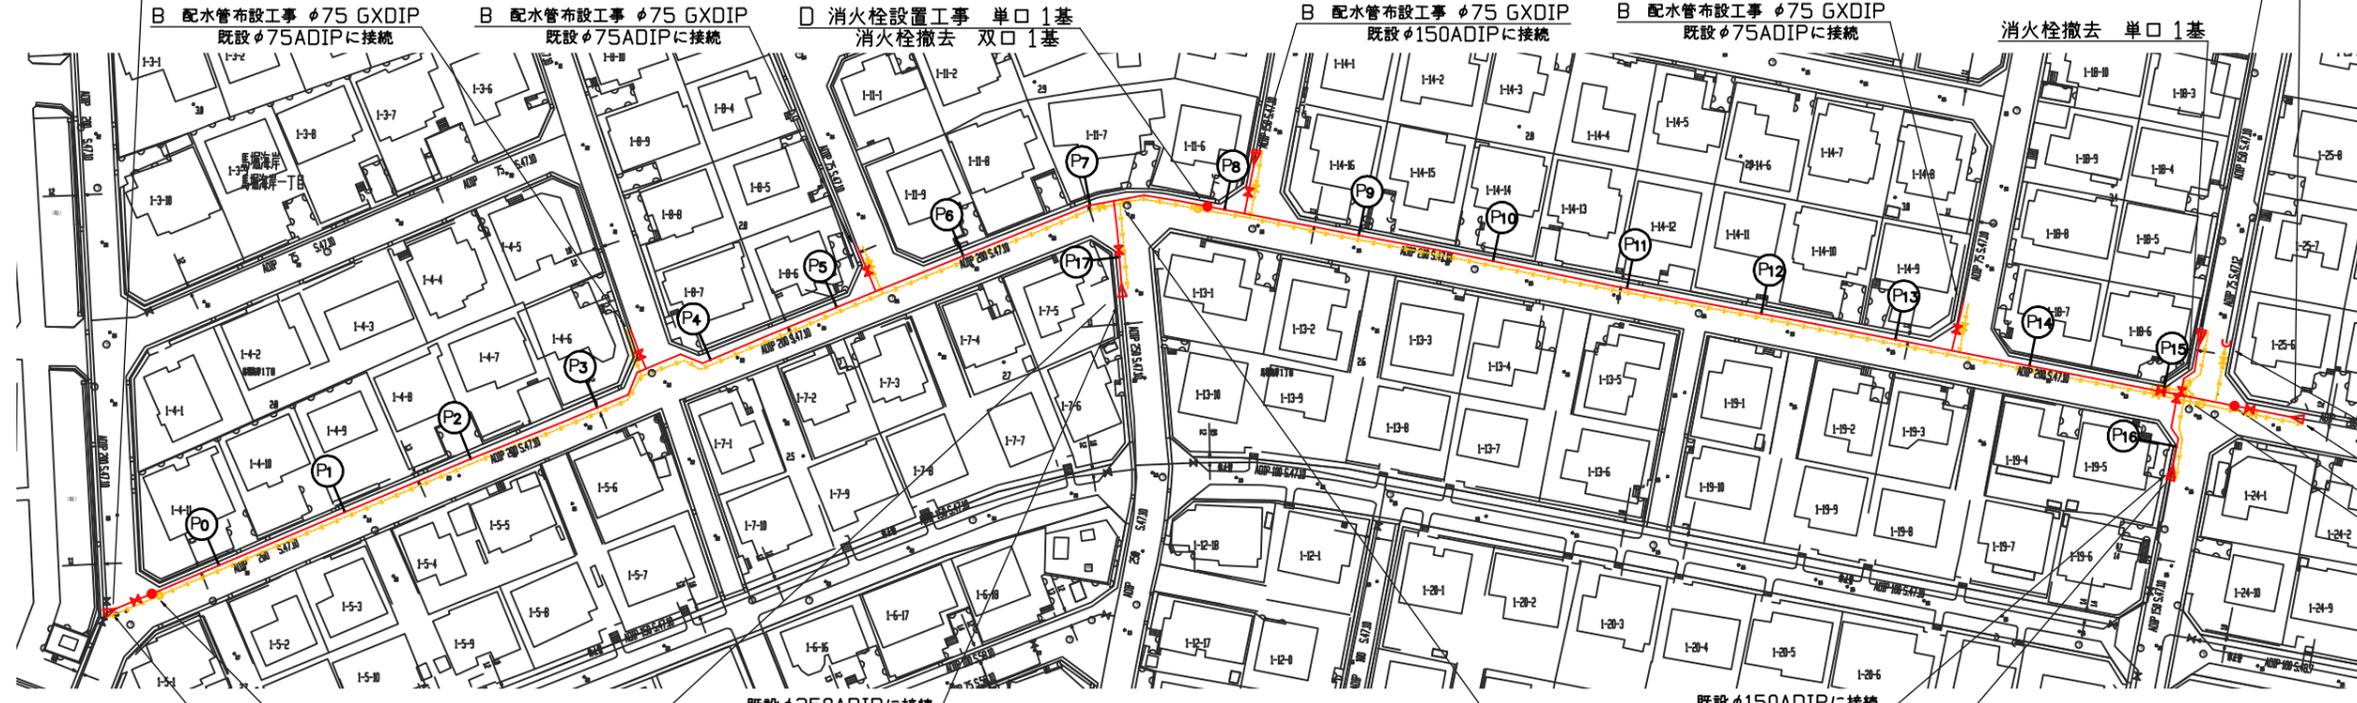





既設φ200ADIPに接続
 D 消火栓設置工事 単口1基
 消火栓撤去 双口1基

C 配水管布設工事 φ100 GXDIP L=12m (小管)
 撤去管 φ250 ADIP L=12m
 仮設管布設撤去工 φ100 L=12m

B 配水管布設工事 φ75 GXDIP L=49m (小管)
 撤去管 φ75 ADIP L=20m
 撤去管 φ150 ADIP L=29m
 仮設管布設撤去工 φ50 L=12m

既設φ200ADIPに接続
 D 消火栓設置工事 単口1基

断面図 S=1/50

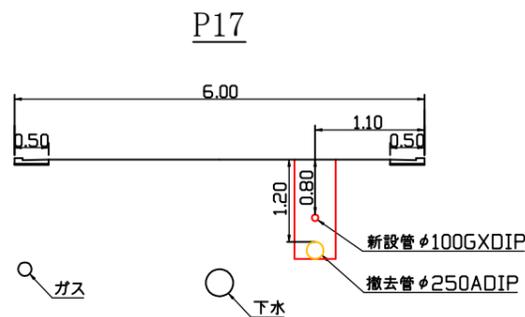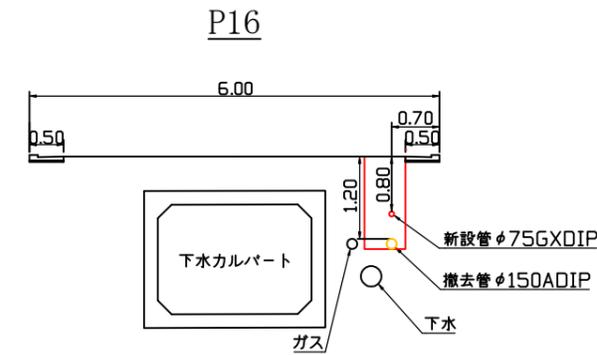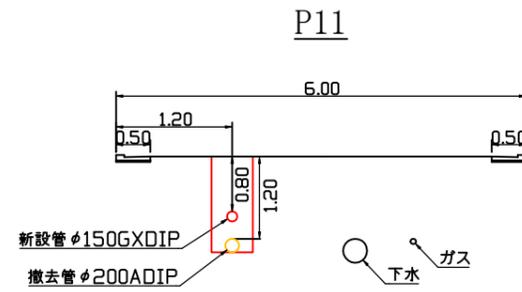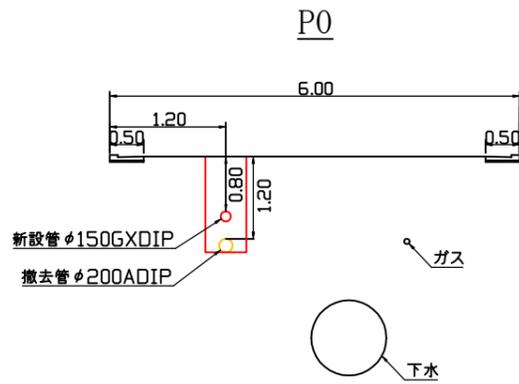

工事概要	
A 配水管布設工事	φ150 GXDIP L=337m
B 配水管布設工事	φ75 GXDIP L=49m
C 配水管布設工事	φ100 GXDIP L=12m
D 消火栓設置工事	単口 3基
撤去管	φ200 ADIP L=337m
撤去管	φ150 ADIP L=29m
撤去管	φ75 ADIP L=20m
撤去管	φ250 ADIP L=12m
撤去管	φ100 ADIP L=8m
消火栓撤去	双口 2基
消火栓撤去	単口 1基

工事区間別内訳明細表

工事	土被り	掘削方法 (参考)	昼夜	試掘	既設舗装	既設路盤	埋戻材	先行路盤	仮復旧路盤	仮復旧舗装	本復旧路盤	本復旧舗装	その他
A工事	0.8m	バックホウ0.2m3	昼間	19m	AS=10cm	RC-40=20cm	改良土	無	RC-40=25cm	再生AS密粒=5cm	RC-40=25cm	別途工事にて施工路盤入替まで施工	歩車道 (市道)
B工事	0.8m	バックホウ0.2m3	昼間	7m	AS=10cm	RC-40=20cm	改良土	無	RC-40=25cm	再生AS密粒=5cm	RC-40=25cm	別途工事にて施工路盤入替まで施工	歩車道 (市道)
C工事	0.8m	バックホウ0.2m3	昼間	2m	AS=10cm	RC-40=20cm	改良土	無	RC-40=25cm	再生AS密粒=5cm	RC-40=25cm	別途工事にて施工路盤入替まで施工	歩車道 (市道)

設計図 1/1枚	
工事名	馬堀海岸地区配水管布設工事 (2023の1)
工事場所	横須賀市大津町1丁目21番先から 馬堀海岸1丁目19番先まで
図面名称	平面図、断面図
図面番号	馬堀海岸 16 B-2、C-1,2,3 三春 20 C-4
施工業者	
令和5年(2023年)11月	
課長	係長等
設計	監督
検査員	
横須賀市上下水道局 技術部水道管路課	
計画課	私道 無

原図用紙サイズ A1
 ブロック番号 2163
 閉栓工 φ75 1箇所