



平面図 S=1/500

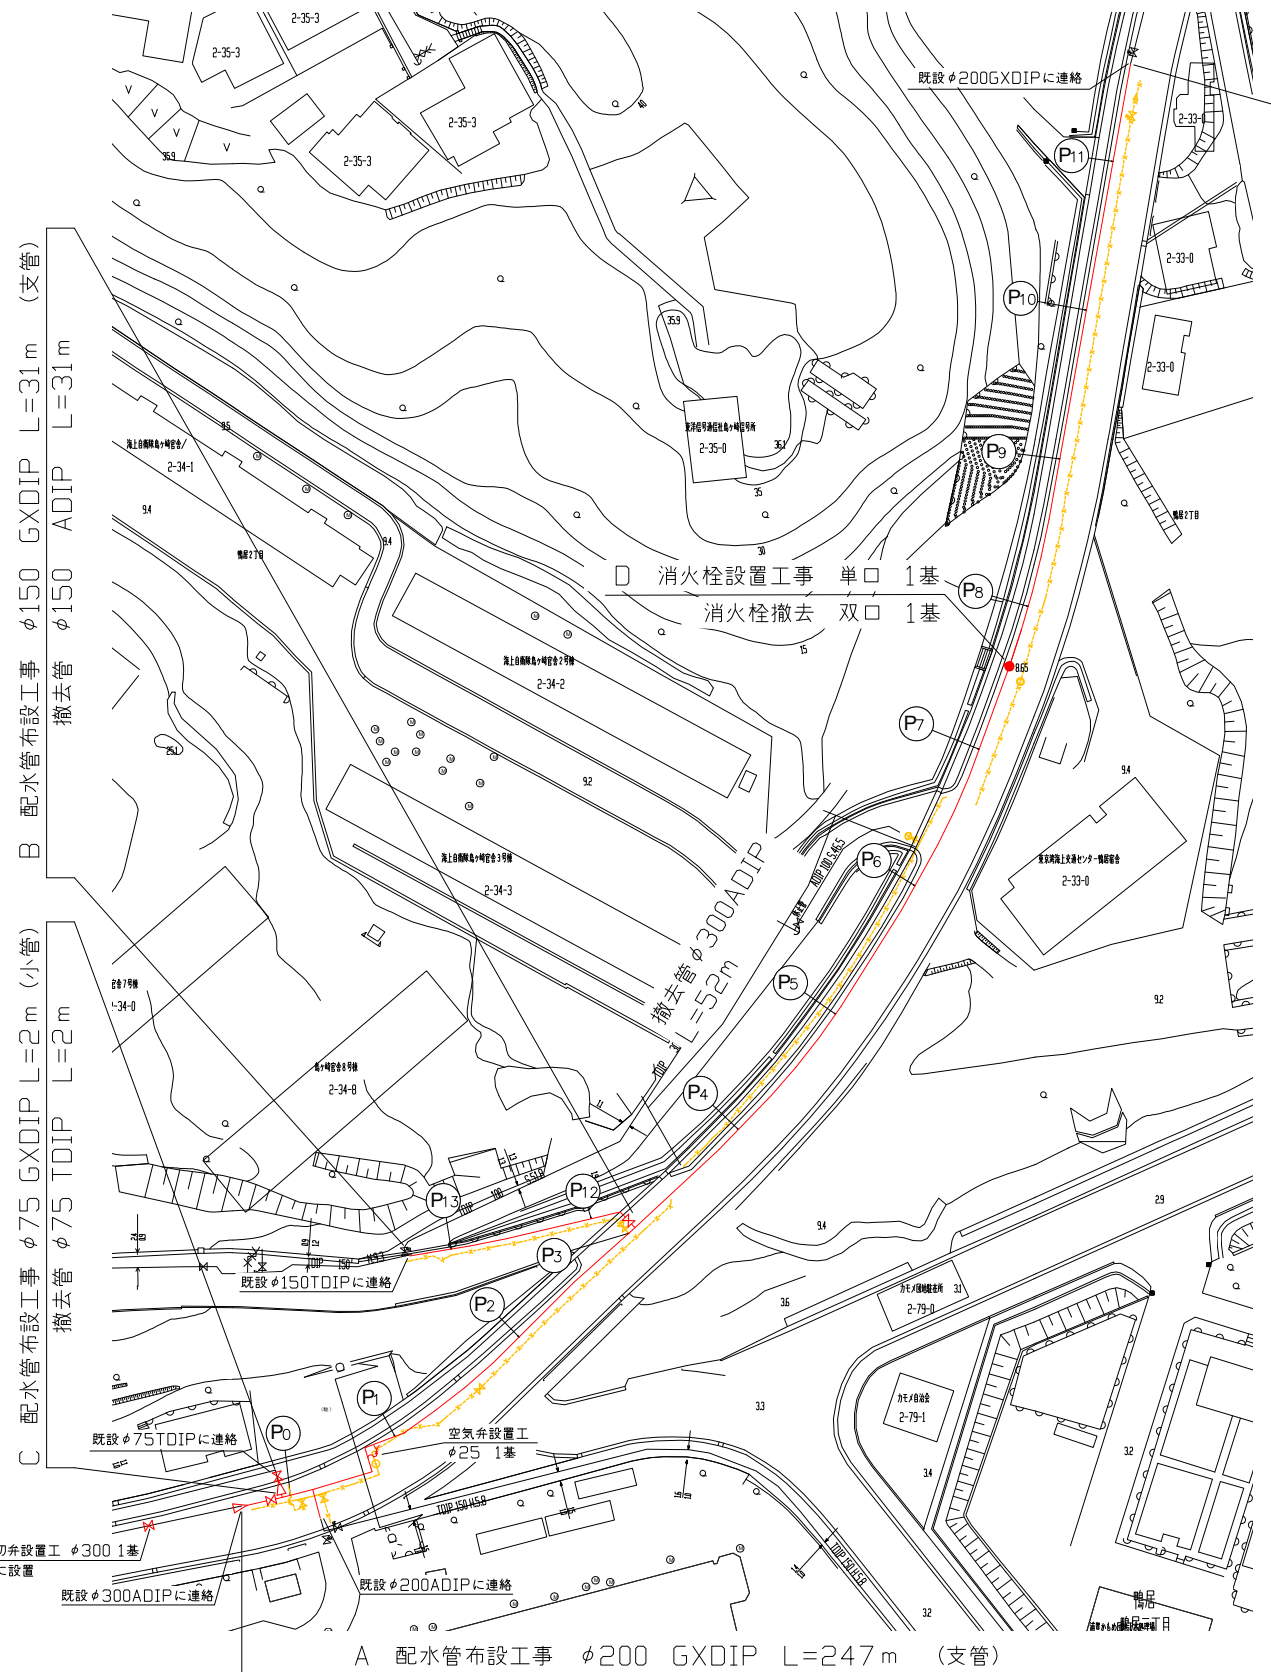

- A 配水管布設工事 φ200 GXDIP L=247m (支管)
- 撤去管 φ300 ADIP L=191m
- 撤去管 φ200 ADIP L=4m
- 仮設管布設撤去工 φ200 L=245m

断面図 S=1/50

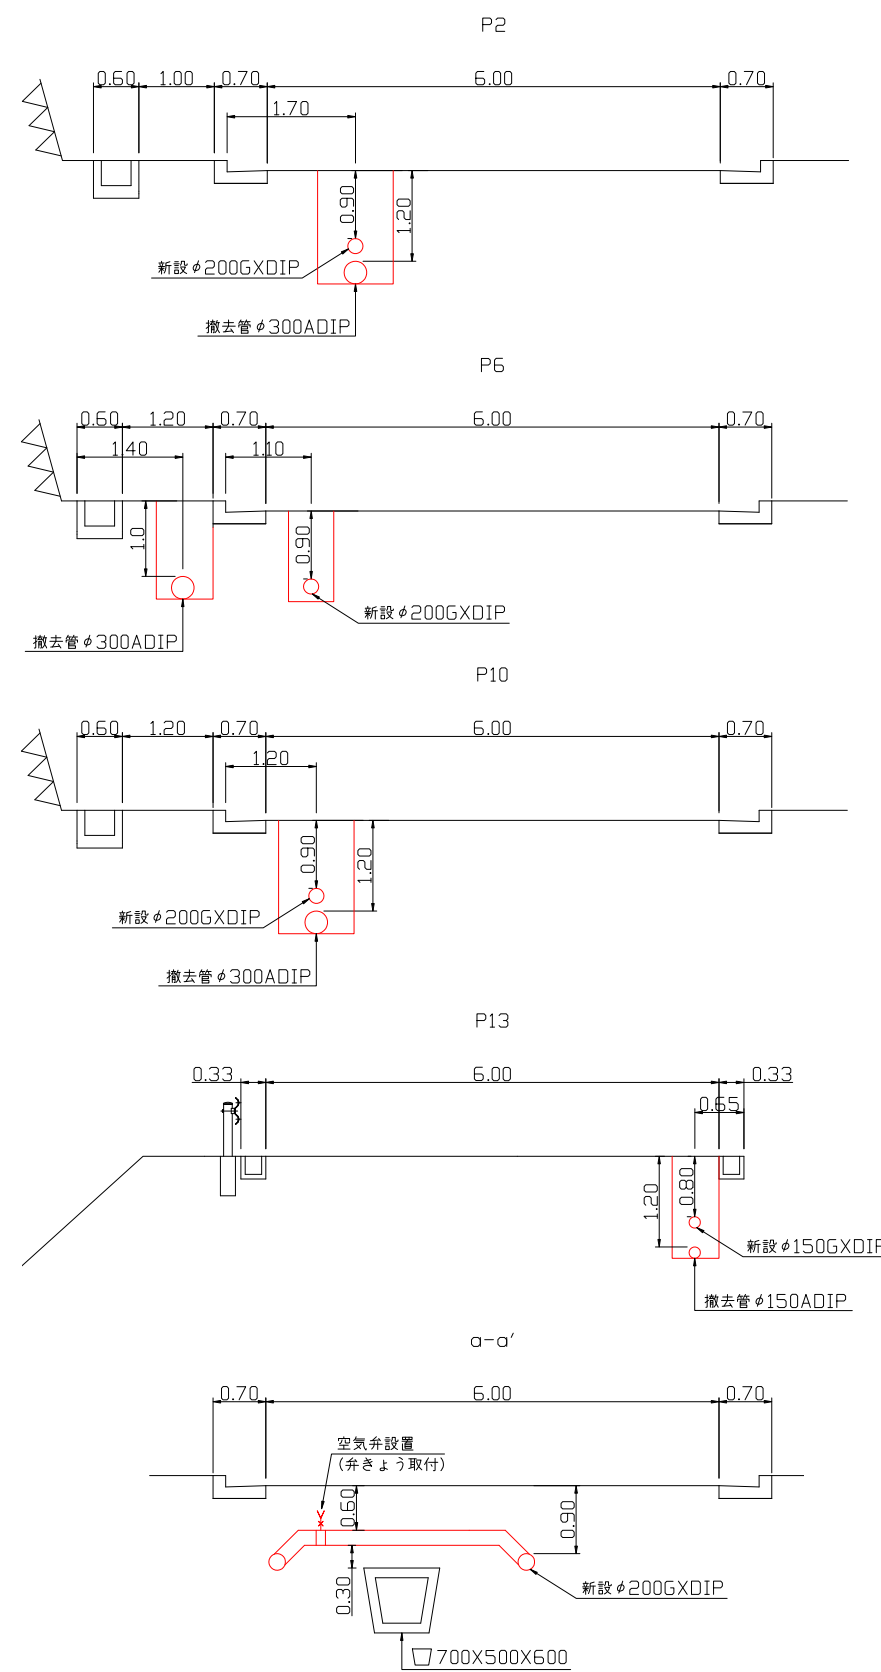

設計図 1/1枚

工事名	鴨居地区配水管布設工事(2023の3)
工事場所	横須賀市鴨居2丁目78番先から33番先まで
図面名称	平面図、断面図
図面番号	浦賀港03 C-4 浦賀港08 A-4.3 浦賀港04 B-1.C-1
施工業者	

令和5年(2023年)11月				
課長	係長等	設計	監督	検査員
横須賀市上下水道局技術部水道管路課				
計画課			私道	無

原図用紙サイズ A1  
ブロック番号 2207,2506

工事概要		
A 配水管布設工事	φ200 GXDIP	L=247m
B 配水管布設工事	φ150 GXDIP	L=31m
C 配水管布設工事	φ75 GXDIP	L=2m
D 消火栓設置工事	単口	1基
撤去管	φ300 ADIP	L=243m
撤去管	φ150 ADIP	L=31m
撤去管	φ200 ADIP	L=4m
撤去管	φ75 TDIP	L=2m
消火栓撤去	双口	1基

工事区間別内訳明細表

工事	区間	延長	土被り	掘削方法(参考)	昼夜	試掘	埋戻材	既設路盤	既設舗装	先行路盤	仮復旧路盤	仮復旧舗装	復旧路盤	復旧舗装	その他
A工事	-	247m	0.9m	ハッパ0.2m <sup>3</sup>	昼間	13m	改良土	RC-40=20cm	AS密粒=5cm AS安定処理=10cm	無	RC-40=25cm	再生AS密粒=5cm 再生AS粗粒=5cm	RC-40=20cm	再生AS密粒=5cm 再生AS安定処理=10cm	車道
	撤去のみ	52m	1.0m	ハッパ0.1m <sup>3</sup>				3m	RC-40=10cm	AS密粒=5cm	有	RC-40=10cm	再生AS密粒=5cm	不陸整正	再生AS密粒=5cm
B工事	-	31m				3m		RC-40=20cm			RC-40=25cm				車道
C工事	-	2m	0.8m	ハッパ0.2m <sup>3</sup>		1m		RC-40=20cm	AS密粒=5cm AS安定処理=10cm	無	RC-40=25cm	再生AS密粒=5cm 再生AS粗粒=5cm	RC-40=20cm	再生AS密粒=5cm 再生AS安定処理=10cm	車道