


工事名	岩戸地区配水管布設工事(2023の2)			
工事場所	横須賀市岩戸5丁目1番先から27番先まで			
図面名称	平面図、断面図			
図面番号	岩戸03 B-4 岩戸04 B-1			
施工業者				

令和5年(2023年)12月				
課長	係長等	設計	監督	検査員
横須賀市上下水道局 技術部水道管路課				
計画課			私道	無

原図用紙サイズ A 1
ブロック番号 4201

工事概要	
配水管布設工事	φ100 GXDIP L=117 m
撤去管	φ50 HIVP L=119 m
撤去管	φ150 ADIP L=111 m
撤去管	φ100 KDIP L=6 m
消火栓撤去	単口 1基

平面図 S=1/500

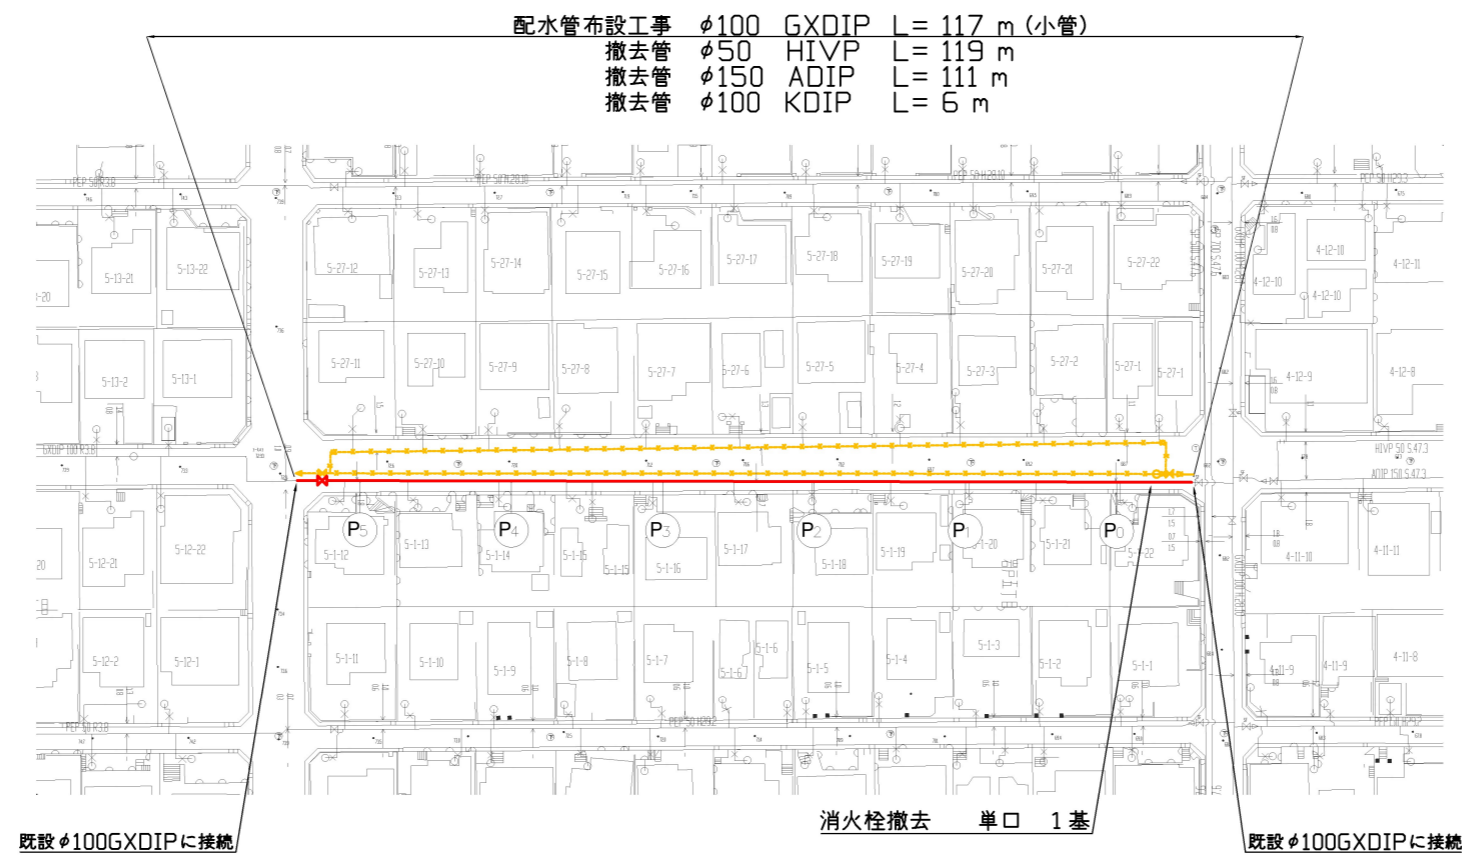

断面図 S=1/50



工事区間別内訳明細表												
延長	土被り	掘削方法(参考)	昼夜	試掘	既設路盤	既設舗装	埋戻材	先行路盤	仮復旧路盤	仮復旧舗装	復旧路盤	本復旧
117m	0.8m	バックホウ0.2m3	昼間	7m	RC-40=20cm	AS排水性舗装=5cm 再生AS密粒=10cm	改良土	無	RC-40=30cm	再生AS密粒=5cm	RC-40=20cm	AS排水性舗装=5cm(切削オーパ-レイ) 再生AS密粒=10cm