


平面図 S=1/500

工事名	岩戸地区配水管布設工事(2023の3)
工事場所	横須賀市岩戸4丁目20番先から 15番先まで
図面名称	平面図
図面番号	大矢部24 B-1・2・3 C-1・2
施工業者	

令和5年(2023年)12月				
課長	係長等	設計	監督	検査員
横須賀市上下水道局技術部水道管路課				
計画課		私道	無	

原図用紙サイズ A1
ブロック番号 4201

工事概要	
A 配水管布設工事	φ150 GXDIP L=197m
B 配水管布設工事	φ100 GXDIP L=135m
C 配水管布設工事	φ75 GXDIP L=61m
D 消火栓設置工事	単口 2基
撤去管	φ250 ADIP L=219m
撤去管	φ200 ADIP L=197m
撤去管	φ150 ADIP L=14m
撤去管	φ100 ADIP L=177m
撤去管	φ75 ADIP L=39m
撤去管	φ50 HIVP L=5m
消火栓撤去	双口 1基

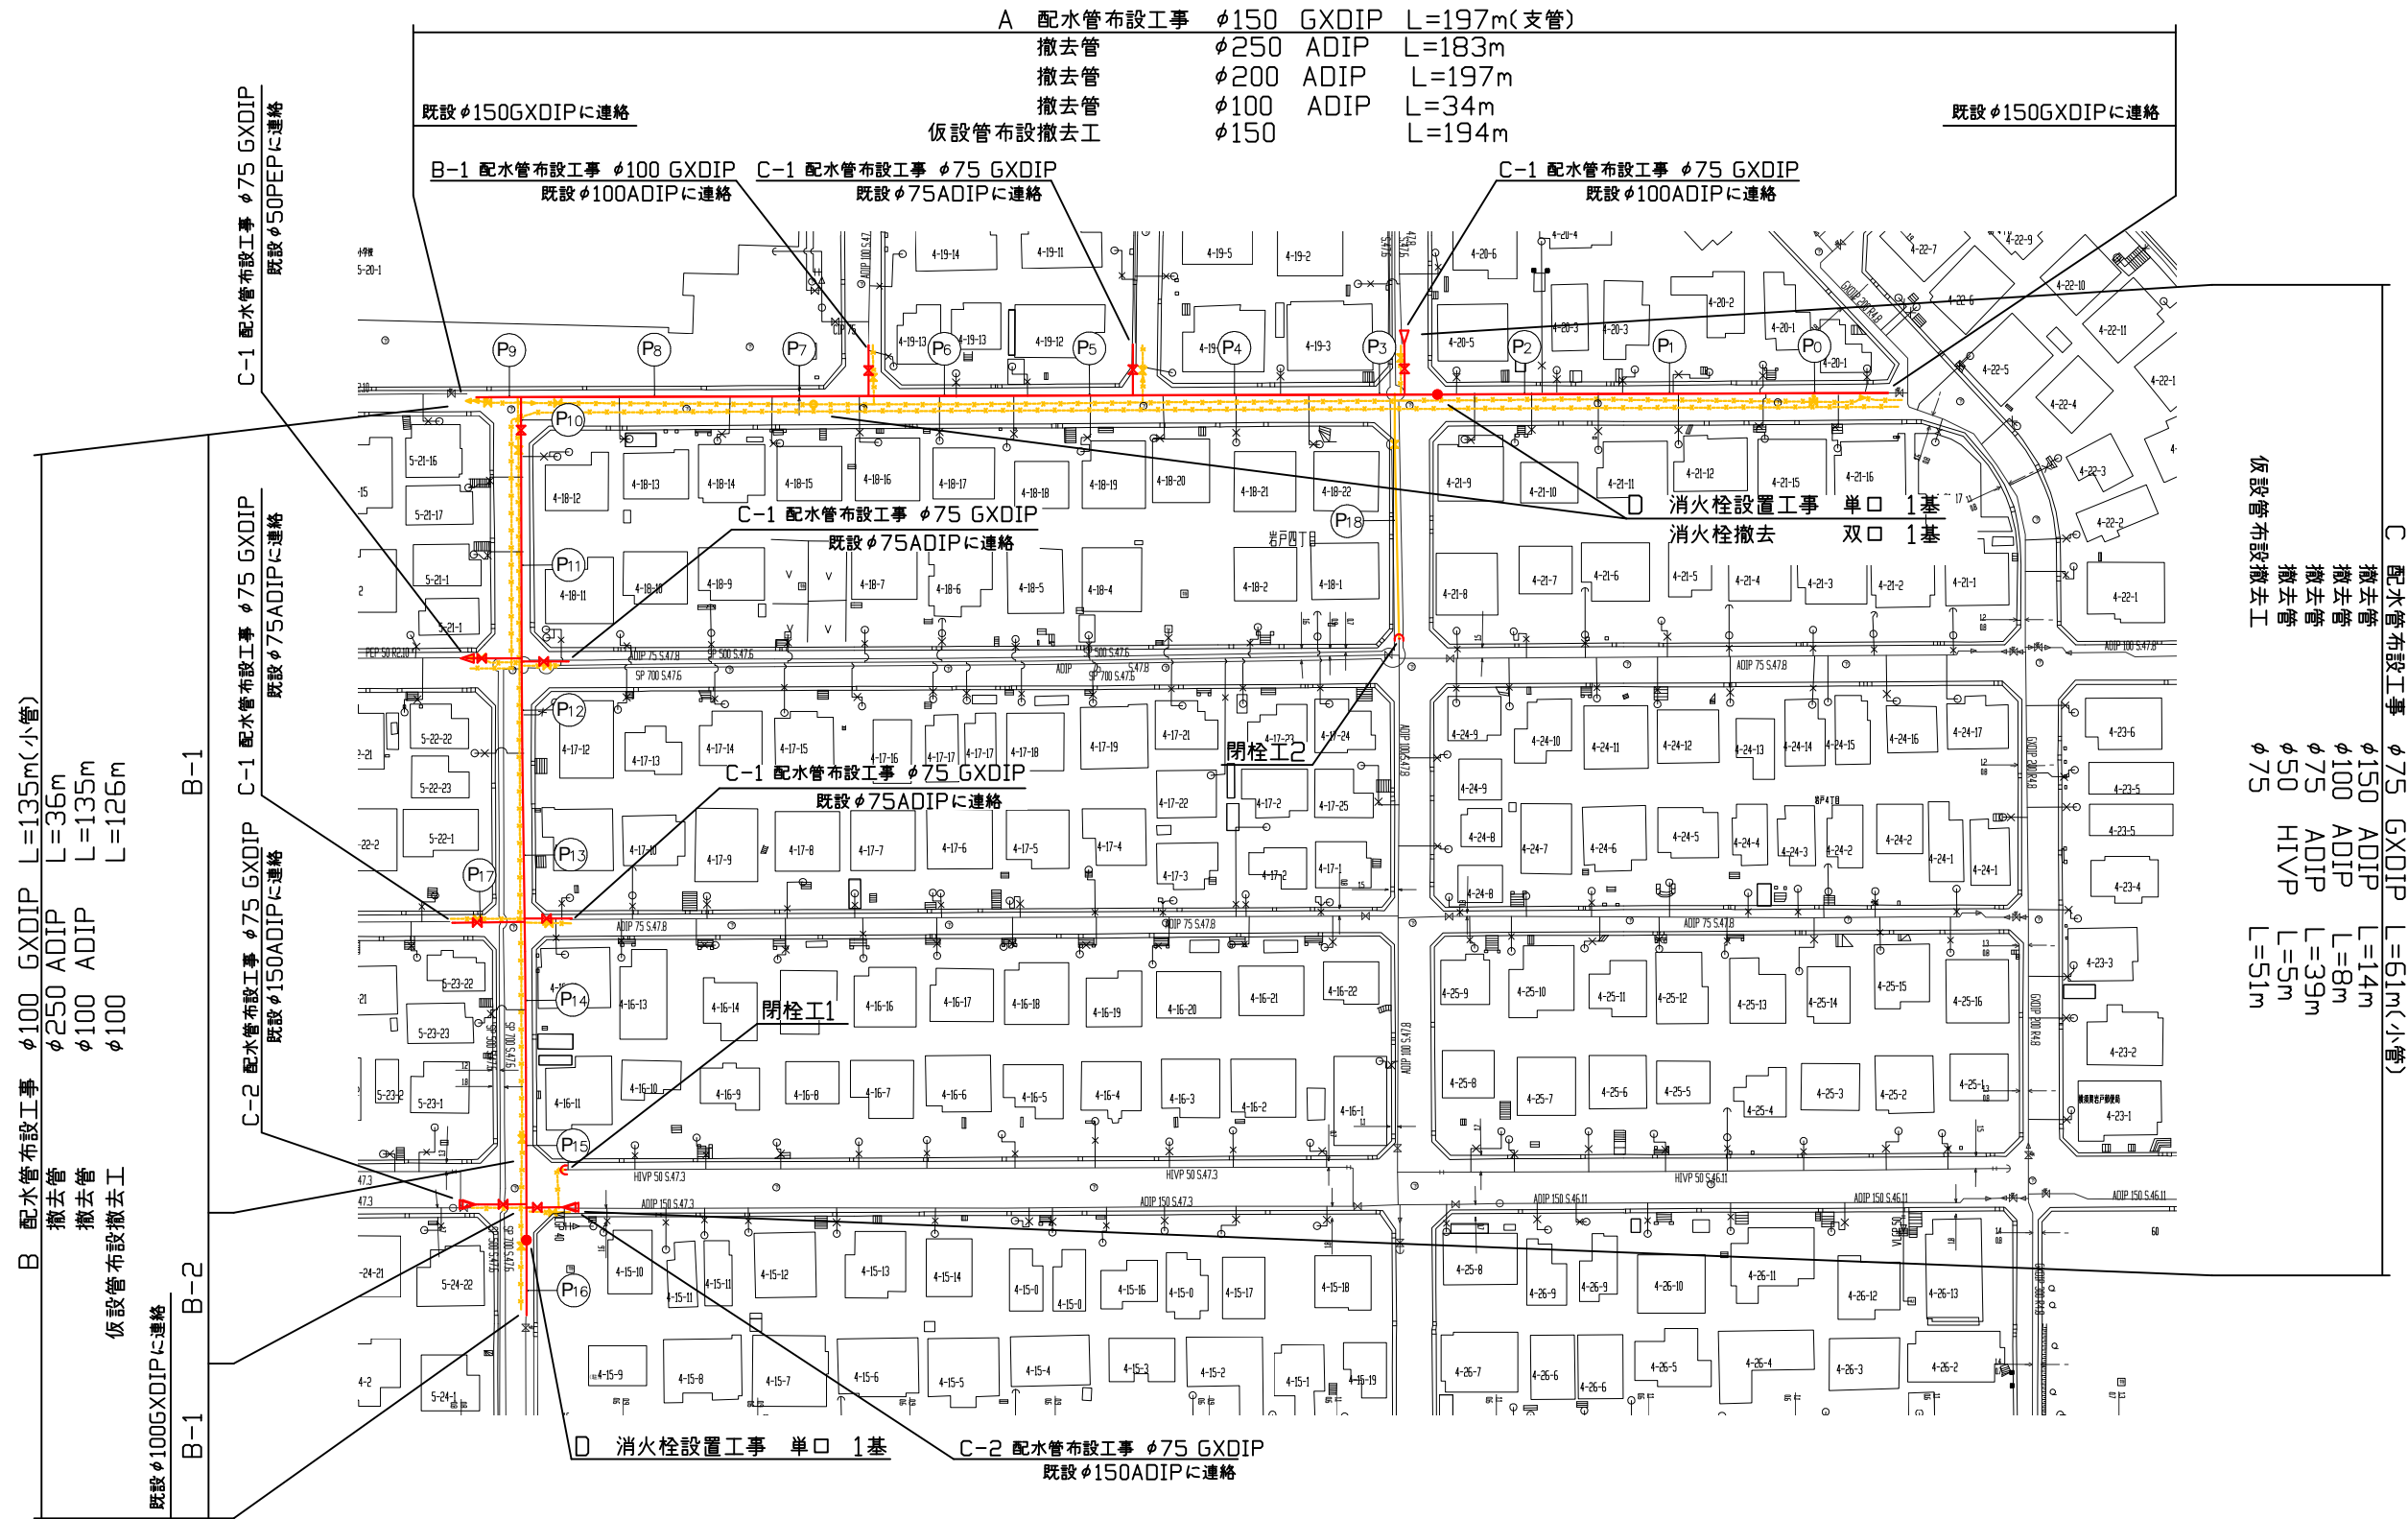

工事区間別内訳細表													
区間	延長	土被り	掘削方法(参考)	昼夜	試掘	既設路盤	既設舗装	埋戻材	先行路盤	仮復旧路盤	仮復旧	路盤復旧	本復旧
A	197m	0.8m	ハツカ0.2m 3	昼間	6m	RC-40=20cm	AS密粒=5cm	改良土	有	RC-40=25cm	再生AS密粒=5cm	-	再生AS密粒=5cm
B-1	128m	0.8m	ハツカ0.2m 3	昼間	3m	RC-40=20cm	AS密粒=5cm	改良土	有	RC-40=25cm	再生AS密粒=5cm	-	再生AS密粒=5cm
B-2	7m	0.8m	ハツカ0.2m 3	昼間	0m	RC-40=20cm	AS排水性=5cm AS密粒=5cm AS密粒=5cm	改良土	無	RC-40=30cm	再生AS密粒=5cm	RC-40=20cm	AS排水性=5cm 再生AS密粒=5cm 再生AS密粒=5cm
C-1	47m	0.8m	ハツカ0.2m 3	昼間	7m	RC-40=20cm	AS密粒=5cm	改良土	有	RC-40=25cm	再生AS密粒=5cm	-	再生AS密粒=5cm
C-2	14m	0.8m	ハツカ0.2m 3	昼間	2m	RC-40=20cm	AS排水性=5cm AS密粒=5cm AS密粒=5cm	改良土	無	RC-40=30cm	再生AS密粒=5cm	RC-40=20cm	AS排水性=5cm 再生AS密粒=5cm 再生AS密粒=5cm

工事名
岩戸地区配水管布設工事(2023の3)

工事場所
横須賀市岩戸4丁目20番先から
15番先まで

図面名称
断面図

図面番号
大矢部24B-1・2・3 C-1・2

施工業者

令和5年(2023年)12月
課長 係長等 設計 監督 検査員

横須賀市上下水道局技術部水道管路課
計画課 無 私道 無

原図用紙サイズA1

断面図 S=1/50

