

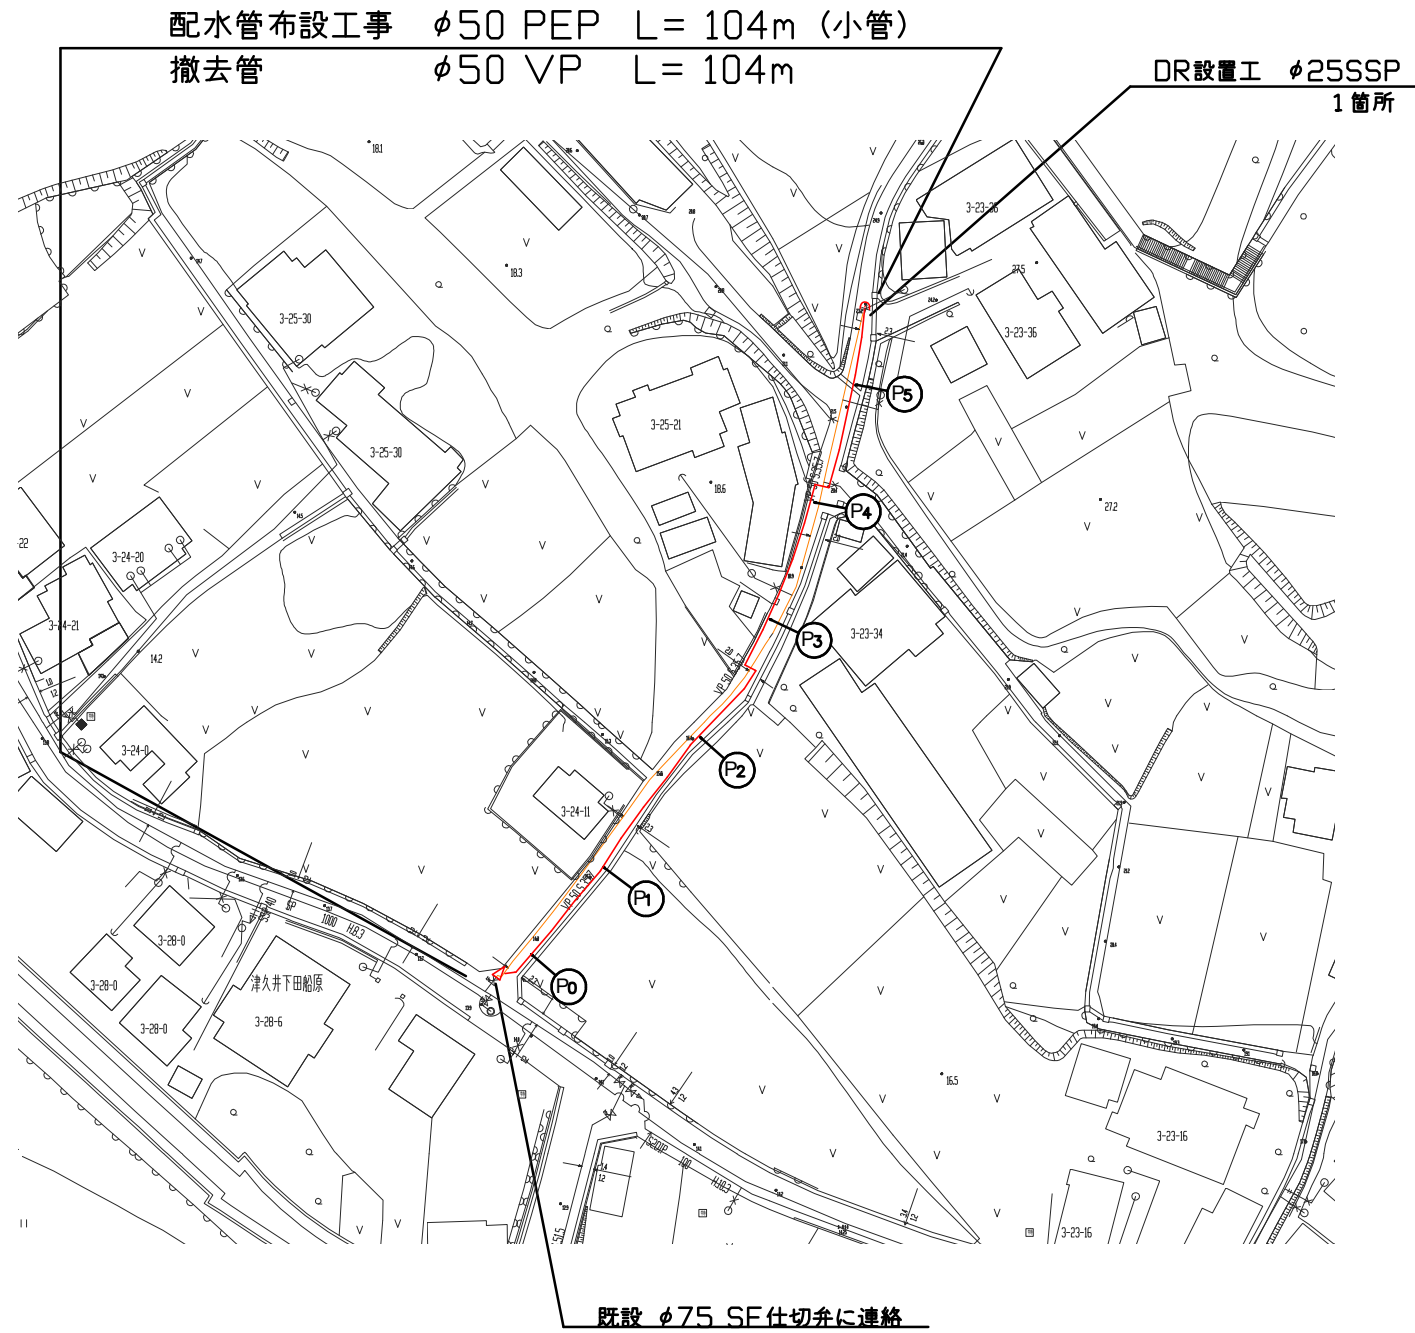
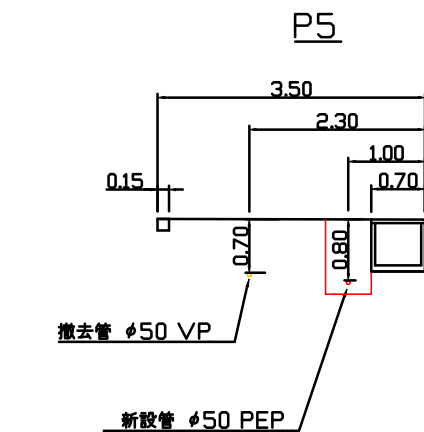


工事概要	
配水管布設工事	φ50 PEP L=104m
撤去管	φ50 VP L=104m

平面図 S=1/500

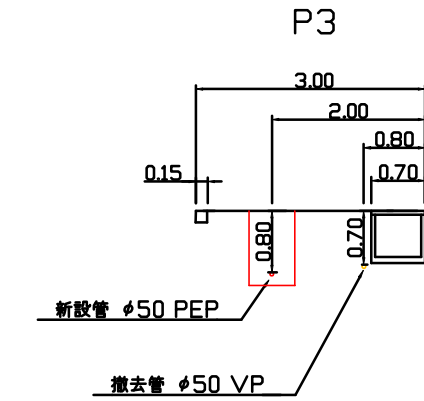

断面図 S=1/50

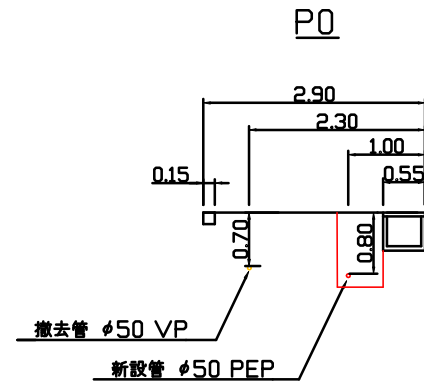

工事区間別内訳明細表

土被り	掘削方法(参考)	昼夜	試掘	既設路盤	既設舗装	埋戻材	先行路盤	復旧路盤	仮復旧舗装	本復旧	その他
0.8m	バックホウ0.1m3	昼間	5m	RC-40=20cm	密粒AS=5cm	改良土	有	RC-40=25cm	再生密粒AS=5cm	再生密粒AS=5cm	歩車道