


平面図 S=1/500



断面図 S=1/50

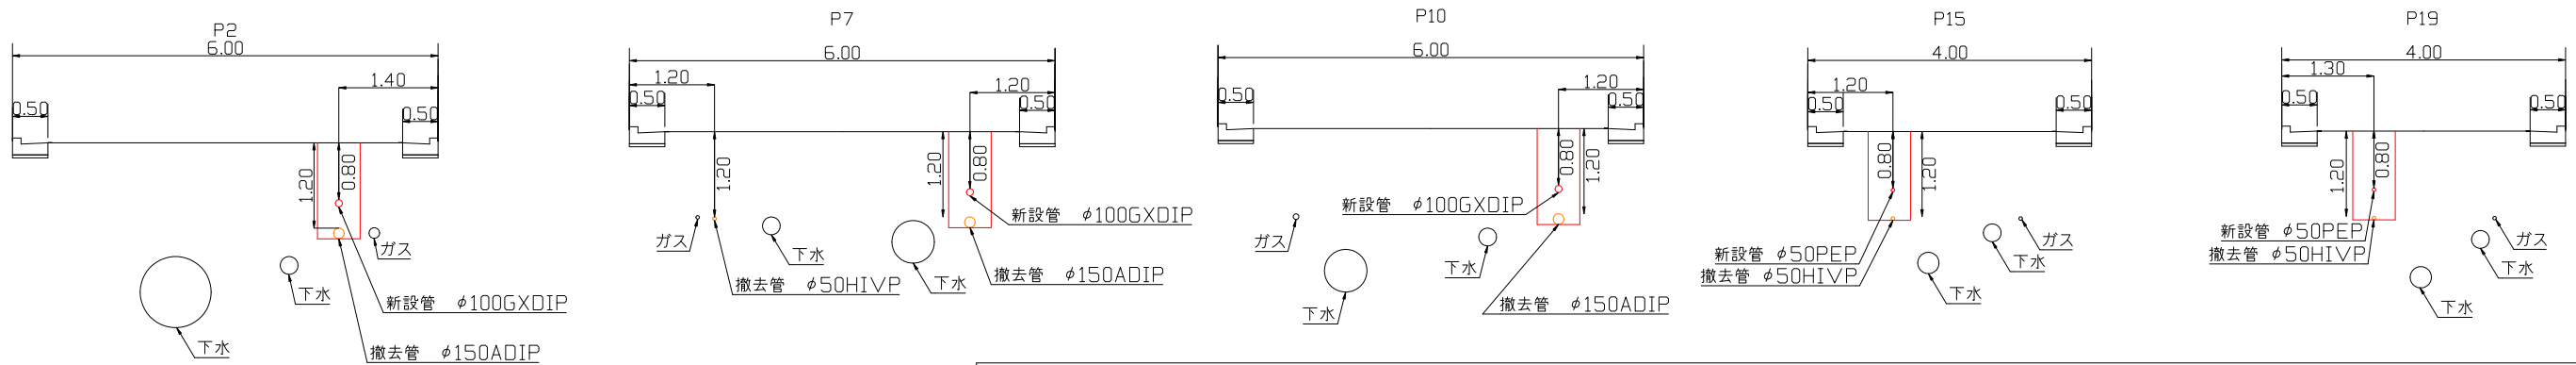

設計図 1/1枚

工事名	鴨居地区配水管布設工事(2023の2)				
工事場所	横須賀市鴨居3丁目41番先から52番先まで				
図面名称	平面図 断面図				
図面番号	鴨居08 C-3・4, 鴨居09 C-1, 鴨居13 A-3・4, 鴨居14 A-1				
施工業者					
令和5年(2023年)11月	課長	係長等	設計	監督	検査員
横須賀市上下水道局 技術部水道管路課					
計画課			私道	無	

原図用紙サイズ A 1
 ブロック番号 2505

工事概要	
A 配水管布設工事 φ100 GXDIP	L=254m
B 配水管布設工事 φ50 PEP	L=183m
C 配水管布設工事 φ150 GXDIP	L=20m
D 配水管布設工事 φ75 GXDIP	L=9m
E 消火栓設置工事 単口	1基
撤去管 φ150 ADIP	L=262m
撤去管 φ50 HIVP	L=258m
撤去管 φ100 ADIP	L=14m
撤去管 φ150 KDIP	L=7m
撤去管 φ50 PEP	L=2m
消火栓撤去 単口	1基

工事区間別内訳明細表

工事	土被り	掘削方法(参考)	昼夜	試掘	既設路盤	既設舗装	埋戻材	先行路盤	復旧路盤	仮復旧舗装	本復旧	その他
A工事	0.8m	ハックホウ0.2m3	昼間	9m	RC-20=20cm	AS密粒=5cm	改良土	有	RC-40=25cm	再生AS密粒=5cm	別途工事にて施工	歩車道
B工事	0.8m	ハックホウ0.2m3	昼間	10m	RC-20=20cm	AS密粒=5cm	改良土	有	RC-40=25cm	再生AS密粒=5cm	別途工事にて施工	歩車道
C工事	0.8m	ハックホウ0.2m3	昼間	2m	RC-20=20cm	AS密粒=5cm	改良土	有	RC-40=25cm	再生AS密粒=5cm	別途工事にて施工	歩車道
D工事	0.8m	ハックホウ0.2m3	昼間	2m	RC-20=20cm	AS密粒=5cm	改良土	有	RC-40=25cm	再生AS密粒=5cm	別途工事にて施工	歩車道