


平面図 S=1/500

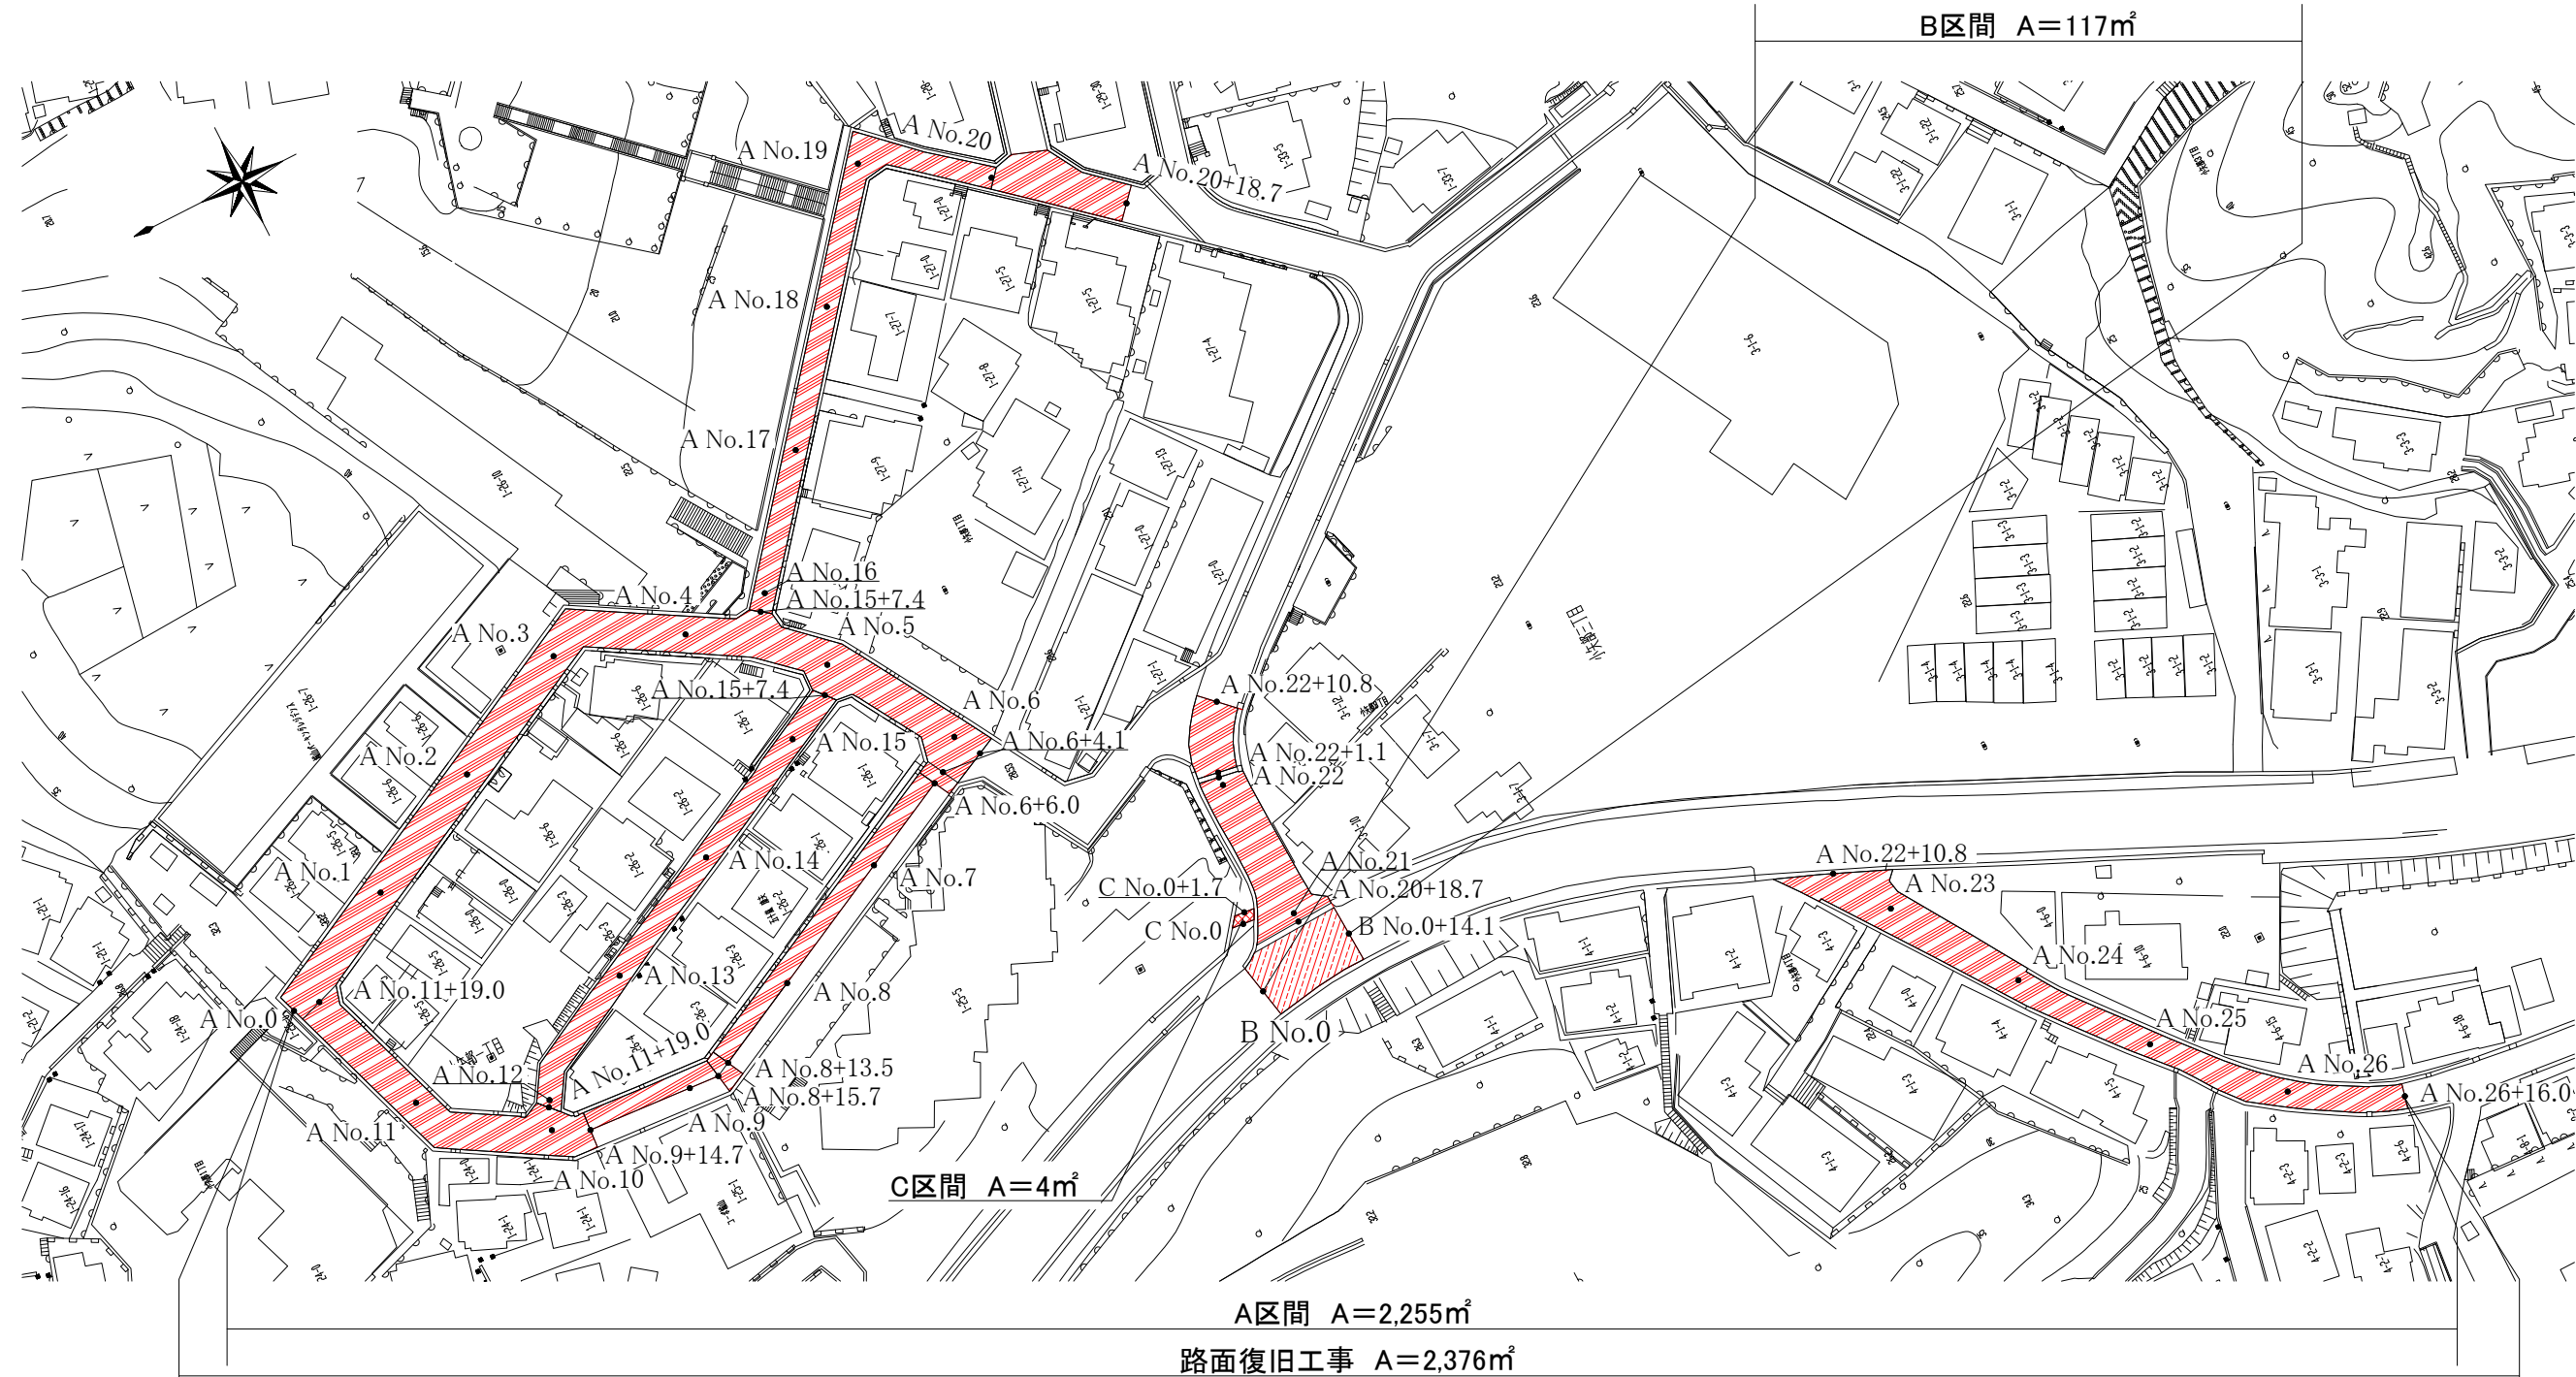

設計図 1/1枚

工事名
小矢部地区路面復旧工事(2023の1)

工事場所
横須賀市小矢部1丁目26番先から25番先まで

図面名称
平面図、標準断面図

図面番号
衣笠13 A-3・4, B-3・4, C-3・4
衣笠18 A-2・3

施工業者

令和6年(2024年) 1月

課長 係長等 設計 監督 検査員


横須賀市上下水道局 技術部水道管路課

計画課 私有

原図用紙サイズA1

工事概要
路面復旧工事 A=2,376m²

標準断面図 S=1/50

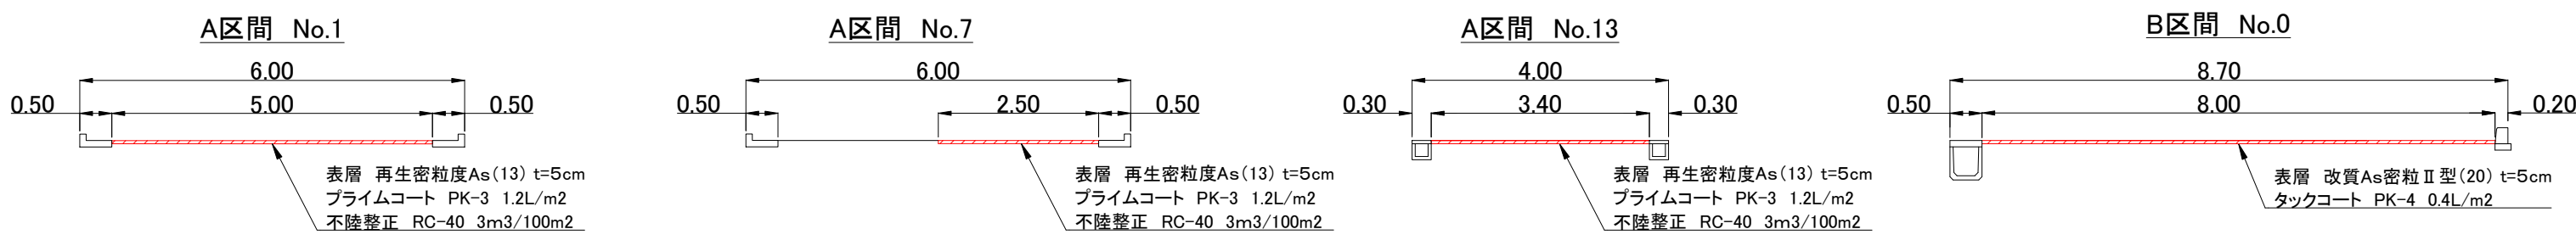

工事区間別内訳明細表

区間	面積(m ²)	区分	昼夜	凡例	舗装版とりのかし機械(参考)	既設路盤	既設舗装	復旧路盤	復旧舗装
A	2,255m ²	歩車道	昼間		バックホウ(山積0.28m ³)	RC-40=20cm	As=5cm	RC-40 不陸整正のみ	再生密粒度As=5cm
B	117m ²	車道	夜間		路面切削機(切削幅2.0m×深さ23cm)	再生瀝青安定処理=15cm RM-40=25cm RC-40=35cm	密粒改質Ⅱ=5cm 再生粗粒度=5cm	—	改質As密粒Ⅱ型=5cm (切削オーバーレイ)
C	4m ²	歩道	昼間		バックホウ(山積0.28m ³)	RC-40=20cm	As=5cm	RC-40 不陸整正のみ	再生密粒度As=5cm