

工事名 岩戸地区配水管布設工事(2025の2)

工事場所 横須賀市岩戸5丁目22番先から24番先まで

図面名称 平面図

図面番号 大矢部23 C-4、大矢部24 C-1,2,3

施工業者

令和7年(2025年) 11月

課長 係長等 設計 監督 検査員

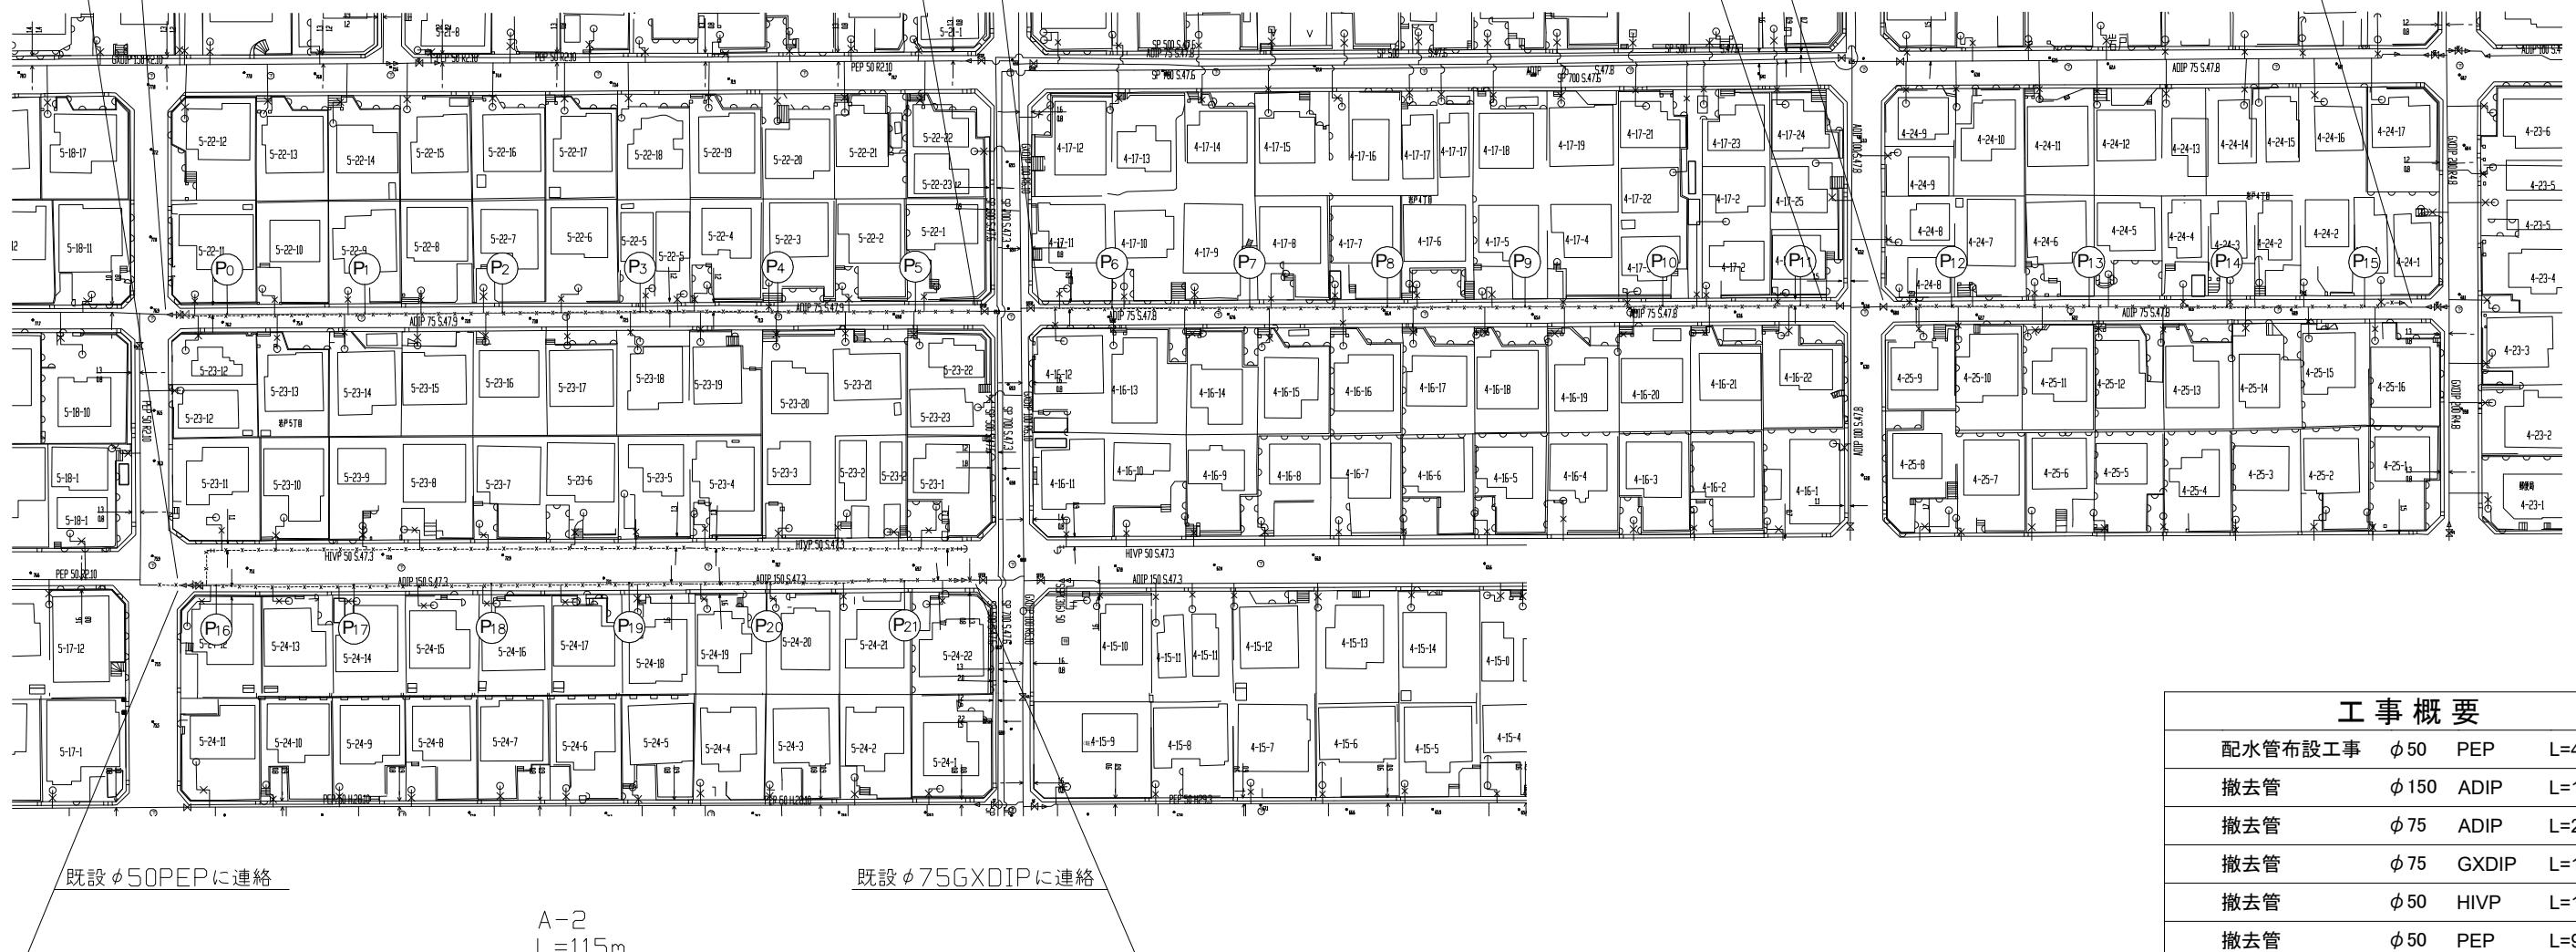
横須賀市上下水道局技術部水道管路課

計画課 私道 無

原図用紙サイズ A1

ブロック番号 4201

平面図 S=1/500

配水管布設工事 $\phi 50$ PEP L=423m (小管)撤去管 $\phi 150$ ADIP L=109m撤去管 $\phi 75$ ADIP L=295m撤去管 $\phi 75$ GXDIP L=10m撤去管 $\phi 50$ HIVP L=115m撤去管 $\phi 50$ PEP L=9m仮設管布設撤去工 $\phi 50$ L=414mA-1
L=117mA-1
L=115mA-1
L=76m既設 $\phi 50$ PEP に連絡既設 $\phi 75$ GXDIP に連絡既設 $\phi 75$ GXDIP に連絡既設 $\phi 50$ PEP に連絡既設 $\phi 50$ PEP に連絡既設 $\phi 50$ PEP に連絡

工事概要

配水管布設工事 $\phi 50$ PEP L=423m撤去管 $\phi 150$ ADIP L=109m撤去管 $\phi 75$ ADIP L=295m撤去管 $\phi 75$ GXDIP L=10m撤去管 $\phi 50$ HIVP L=115m撤去管 $\phi 50$ PEP L=9m

工事区間別内訳明細表

| 区間 | 延長 | 土被り | 掘削方法(参考) | 昼夜 | 試掘 | 既設路盤 | 既設舗装 | 埋戻材 | 先行路盤 | 仮復旧路盤 | 仮復旧舗装 | 本復旧路盤 | 本復旧舗装 | その他 |
|-----|------|------|------------|----|-----|------------|-----------------------------------|-----|------|------------|------------|------------|---------------------------------------|-------|
| A-1 | 308m | 0.8m | バッカホ0.1m 3 | 昼間 | 10m | RC-40=20cm | AS密粒=5cm | 改良土 | 有 | - | 再生AS密粒=5cm | RC-40=25cm | 再生AS密粒=5cm | 市道歩車道 |
| A-2 | 115m | 0.8m | バッカホ0.2m 3 | 昼間 | 4m | RC-40=20cm | AS排水性=5cm AS密粒=5cm AS密粒=5cm | 改良土 | 無 | RC-40=30cm | 再生AS密粒=5cm | RC-40=20cm | AS排水性=5cm 再生AS密粒=5cm 再生AS密粒=5cm | 市道歩車道 |