

平面図1 S=1/500

- B 配水管布設工事 φ100 GXDIP L=158m (小管)
- 撤去管 φ150 TDIP L=47m
 - 撤去管 φ100 TDIP L=96m
 - 撤去管 φ100 KDIP L=6m
 - 撤去管 φ100 SP L=1m
 - 撤去管 φ100 GXDIP L=5m
 - 撤去管 φ50 PEP L=1m
- 仮設管布設撤去工 φ100 L=131m

B-1 L=112m B-2 L=19m B-1 L=14m

既設φ100SP
に連絡

不断水分岐工
φ400×150
既設φ400KDIP
に穿孔

E 消火栓設置工事 単口 1基

- A 配水管布設工事 φ150 GXDIP L=226m (支管)
- 撤去管 φ150 TDIP L=206m
 - 撤去管 φ150 KDIP L=3m
 - 撤去管 φ150 GXDIP L=2m
 - 撤去管 φ75 TDIP L=89m
- A-1 L=226m

- D 配水管布設工事 φ50 PEP L=24m (小管)
- 撤去管 φ150 TDIP L=51m
 - 撤去管 φ75 TDIP L=15m
- D-1 L=24m

既設φ150GXDIP
に連絡

D-3閉栓工
φ150仕切弁
既設φ75TDIP
に連絡

消火栓撤去 単口 1基

- C 配水管布設工事 φ75 GXDIP L=15m (小管)
- 撤去管 φ75 KDIP L=4m
 - 撤去管 φ50 HIVP L=7m
- L=4m

既設φ75KDIP
に連絡

既設φ50HIVP
に連絡

E 消火栓設置工事 単口 1基
消火栓撤去 単口 1基

C閉栓工
φ75仕切弁

B-1 不断水簡易仕切弁設置工 φ150
既設φ150TDIPに穿孔

既設φ50PEP
に連絡

B-3 L=8m B-1 L=5m

設計図 1/3枚

工 事 名				
森崎地区配水管布設工事(2026の1)				
工 事 場 所				
横須賀市森崎5丁目15番先から 11番先まで				
図 面 名 称				
平面図1				
図 面 番 号				
大矢部03 A-4 B-3、4 C-3、4 04 C-1				
施 工 業 者				
令和8年(2026年) 6月				
課長	係長等	設計	監督	検査員
横須賀市上下水道局 技術部水道管路課				
総務課			私道	無


原図用紙サイズ A 1

ブロック番号 4301

工事概要

A 配水管布設工事	φ150 GXDIP	L=226m
B 配水管布設工事	φ100 GXDIP	L=158m
C 配水管布設工事	φ75 GXDIP	L=15m
D 配水管布設工事	φ50 PEP	L=24m
E 消火栓設置工事	単口	2基
撤去管	φ150 TDIP	L=304m
撤去管	φ150 KDIP	L=3m
撤去管	φ150 GXDIP	L=2m
撤去管	φ100 TDIP	L=96m
撤去管	φ100 KDIP	L=6m
撤去管	φ100 SP	L=1m
撤去管	φ100 GXDIP	L=5m
撤去管	φ75 TDIP	L=104m
撤去管	φ75 KDIP	L=4m
撤去管	φ50 HIVP	L=7m
撤去管	φ50 PEP	L=1m
消火栓撤去	単口	2基

平面図2 S=1/500
[A-2、A-3、D-2、D-3撤去図]

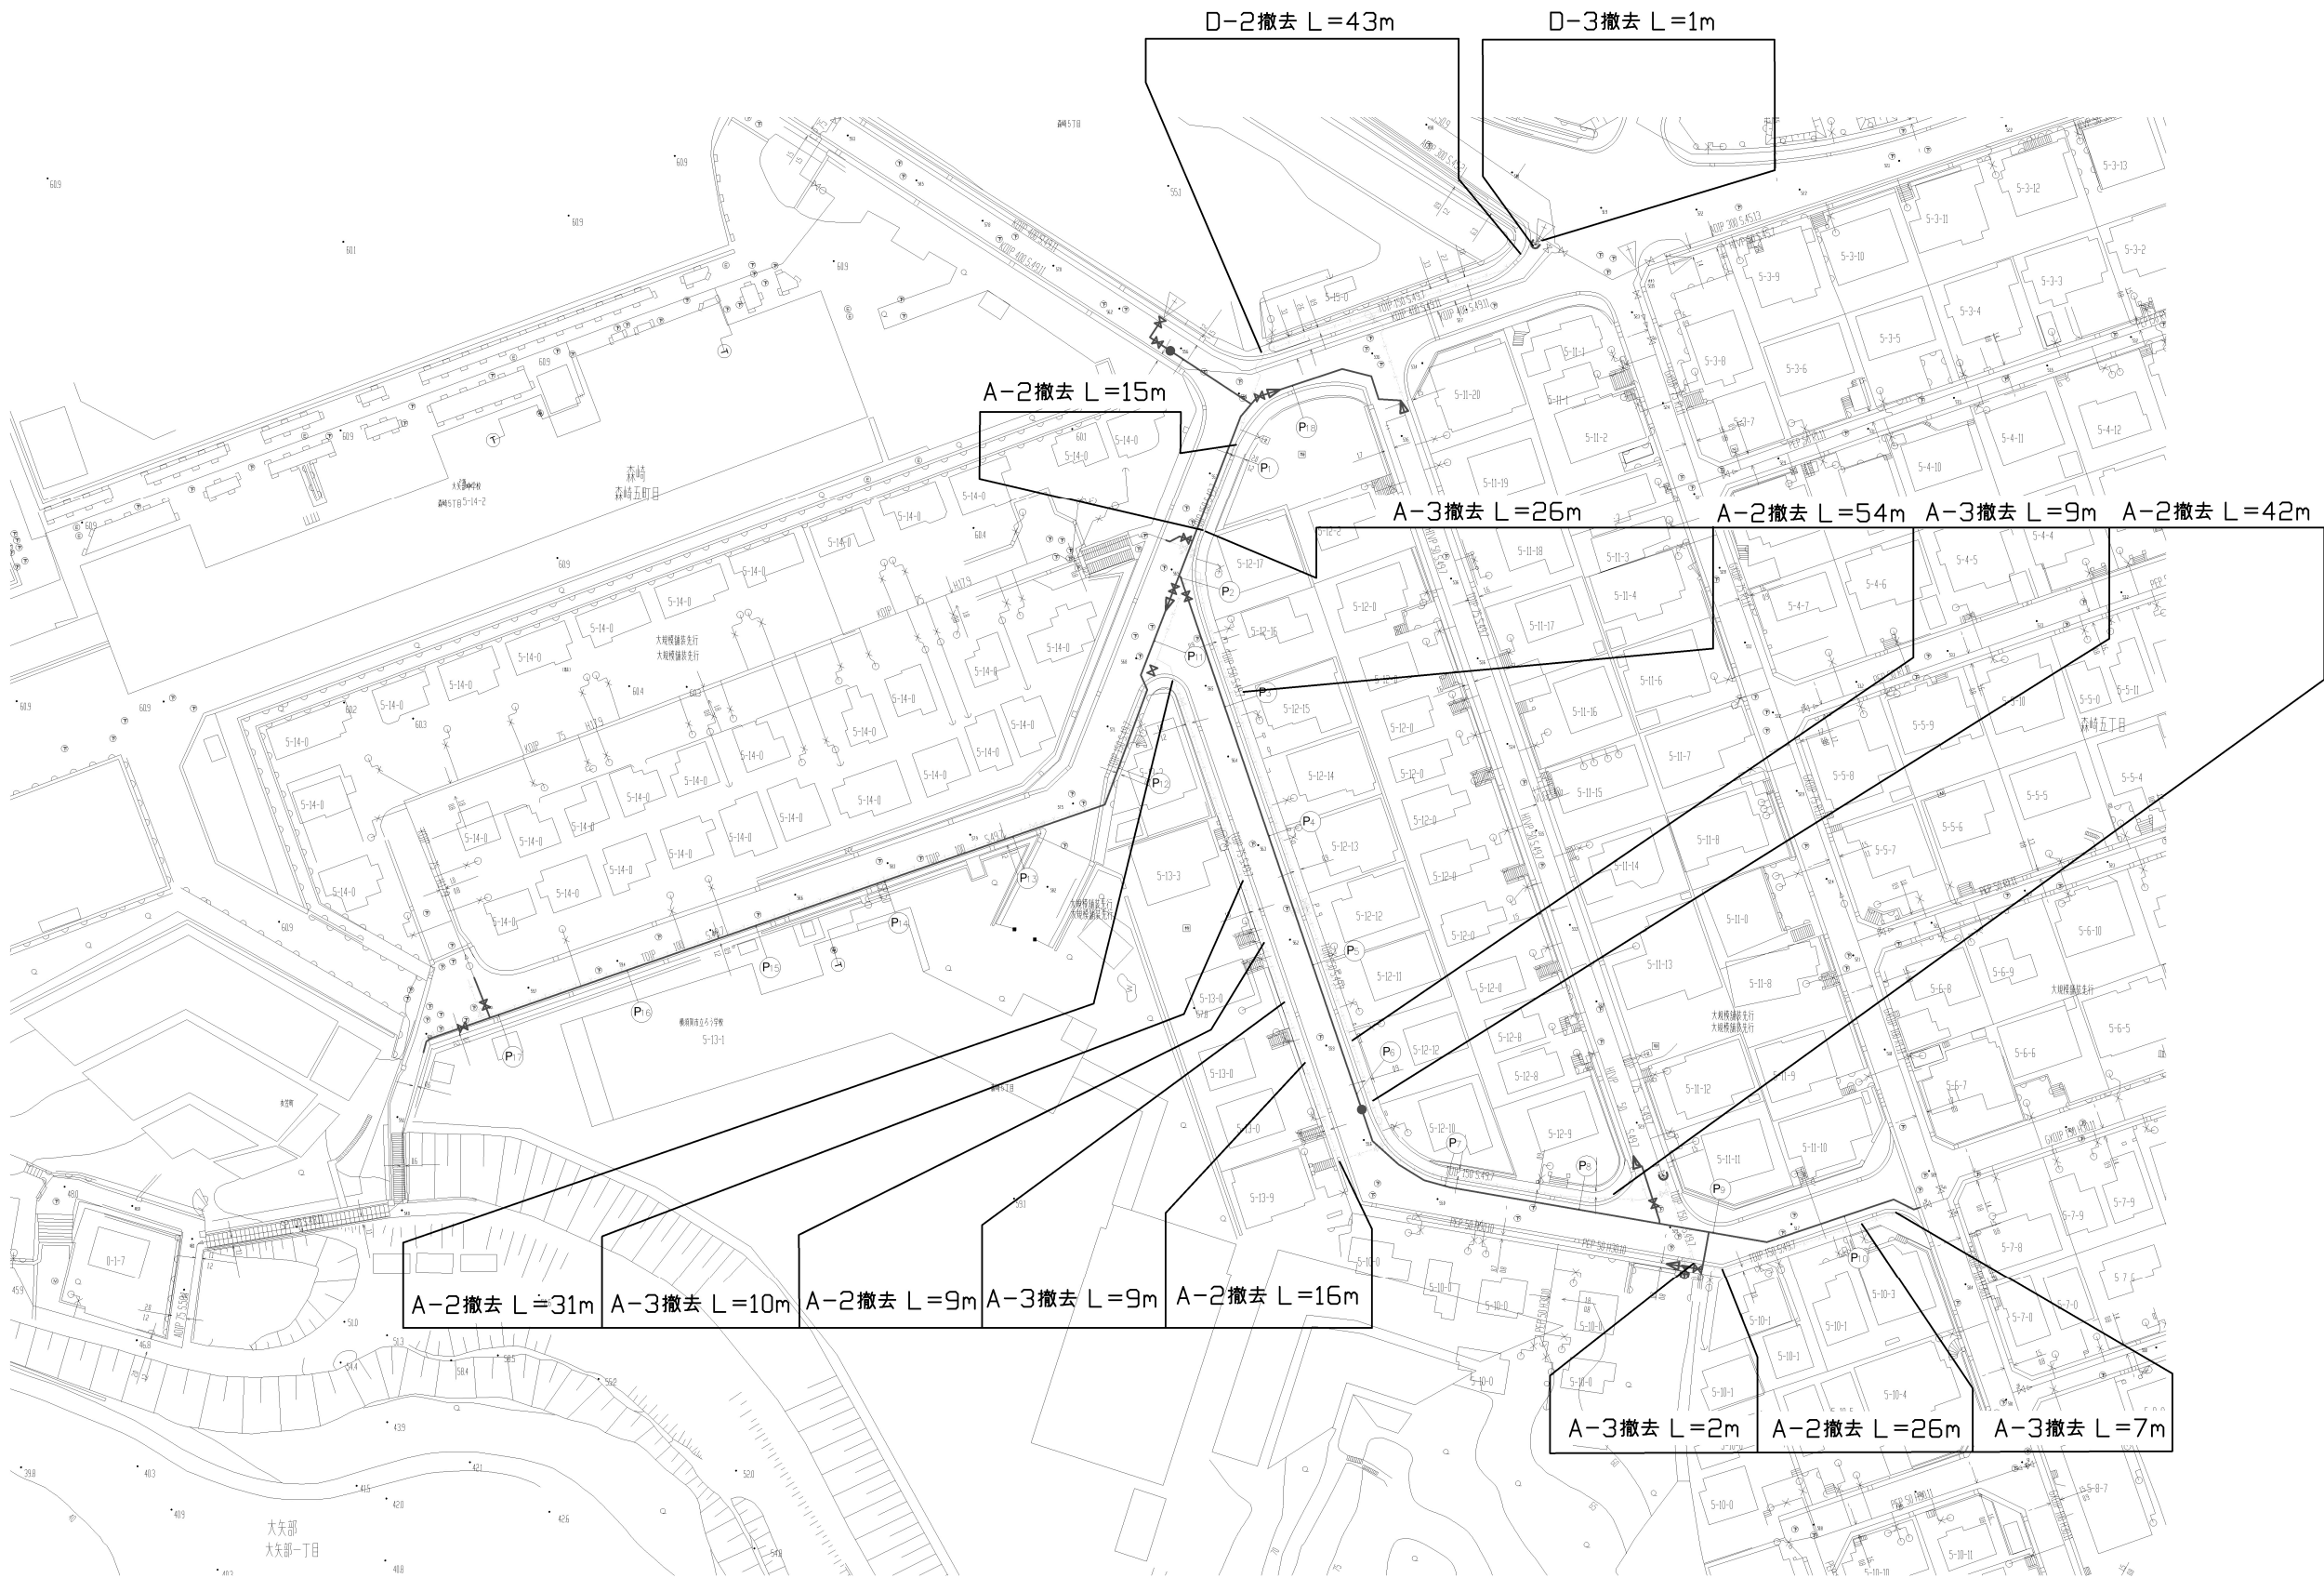

設計図 2/3枚				
工事名				
森崎地区配水管布設工事(2026の1)				
工事場所				
横須賀市森崎5丁目15番先から 11番先まで				
図面名称				
平面図2				
図面番号				
大矢部03 A-4 B-3、4 C-3、4 04 C-1				
施工業者				
令和8年(2026年) 6月				
課長	係長等	設計	監督	検査員
横須賀市上下水道局 技術部水道管路課				
総務課			私道	無

原図用紙サイズ A 1

ブロック番号 4301

工事区間別内訳明細表

工事区間別内訳明細表															
工事	区間	延長	土被り	掘削方法（参考）	昼夜	試掘	既設路盤	既設舗装	埋戻材	先行路盤	仮復旧路盤	仮復旧舗装	本復旧路盤	本復旧舗装	その他
A	A-1	226m	0.8m	ハッパ約0.2m ³	昼間	7m	RC-40=20cm	AS密粒=5cm	改良土	有	－	再生AS密粒=5cm	RC-40=25cm	再生AS密粒(13)=5cm	市道 車道
	A-2	193m 撤去管	1.2m	ハッパ約0.1m ³	昼間	5m	RC-40=10cm	AS密粒=5cm	改良土	有	－	再生AS密粒=5cm	RC-40=10cm	再生AS密粒(13)=5cm	市道 歩道一般部
	A-3	63m 撤去管	1.2m	ハッパ約0.1m ³	昼間	1m	RC-40=20cm	AS密粒=5cm	改良土	有	－	再生AS密粒=5cm	RC-40=25cm	再生AS密粒(13)=5cm	市道 歩道切下部
B	B-1	131m	0.8m	ハッパ約0.2m ³	昼間	5m	RC-40=20cm	AS密粒=5cm	改良土	有	－	再生AS密粒=5cm	RC-40=25cm	再生AS密粒(13)=5cm	市道 車道 歩車道
	B-2	19m	0.8m	ハッパ約0.1m ³	昼間	1m	RC-40=10cm	AS密粒=5cm	改良土	有	－	再生AS密粒=5cm	RC-40=10cm	再生AS密粒(13)=5cm	市道 歩道一般部
	B-3	8m	0.8m	ハッパ約0.1m ³	昼間	1m	RC-40=20cm	AS密粒=5cm	改良土	有	－	再生AS密粒=5cm	RC-40=25cm	再生AS密粒(13)=5cm	市道 歩道切下部
C	－	15m	0.8m	ハッパ約0.2m ³	昼間	1m	RC-40=20cm	AS密粒=5cm	改良土	有	－	再生AS密粒=5cm	RC-40=25cm	再生AS密粒(13)=5cm	市道 車道
D	D-1	24m	0.8m	ハッパ約0.2m ³	昼間	1m	RC-40=20cm	AS密粒=5cm	改良土	有	－	再生AS密粒=5cm	RC-40=25cm	再生AS密粒(13)=5cm	市道 車道
	D-2	43m 撤去管	1.2m	ハッパ約0.1m ³	昼間	2m	RC-40=10cm	AS密粒=5cm	改良土	有	－	再生AS密粒=5cm	RC-40=10cm	再生AS密粒(13)=5cm	市道 歩道一般部
	D-3	1m 撤去管	1.2m	ハッパ約0.2m ³	昼間	1m	As安定処理=10cm RC-40=20cm	AS密粒=5cm	改良土	無	RC-40=30cm	再生AS密粒=5cm	再生As安定処理=10cm RC-40=20cm	再生AS密粒(20)=5cm	市道 車道

設計図 3/3枚

工事名

森崎地区配水管布設工事(2026の1)

工事場所

横須賀市森崎5丁目15番先から
11番先まで

図面名称

工事区間別内訳明細表

図面番号

大矢部03 A-4 B-3、4 C-3、4
04 C-1

施工業者

令和8年(2026年) 6月

課長

係長等

設計

監督

検査員

横須賀市上下水道局技術部水道管路課

総務課

私道

無

原図用紙サイズ A 1

ブロック番号 4301