

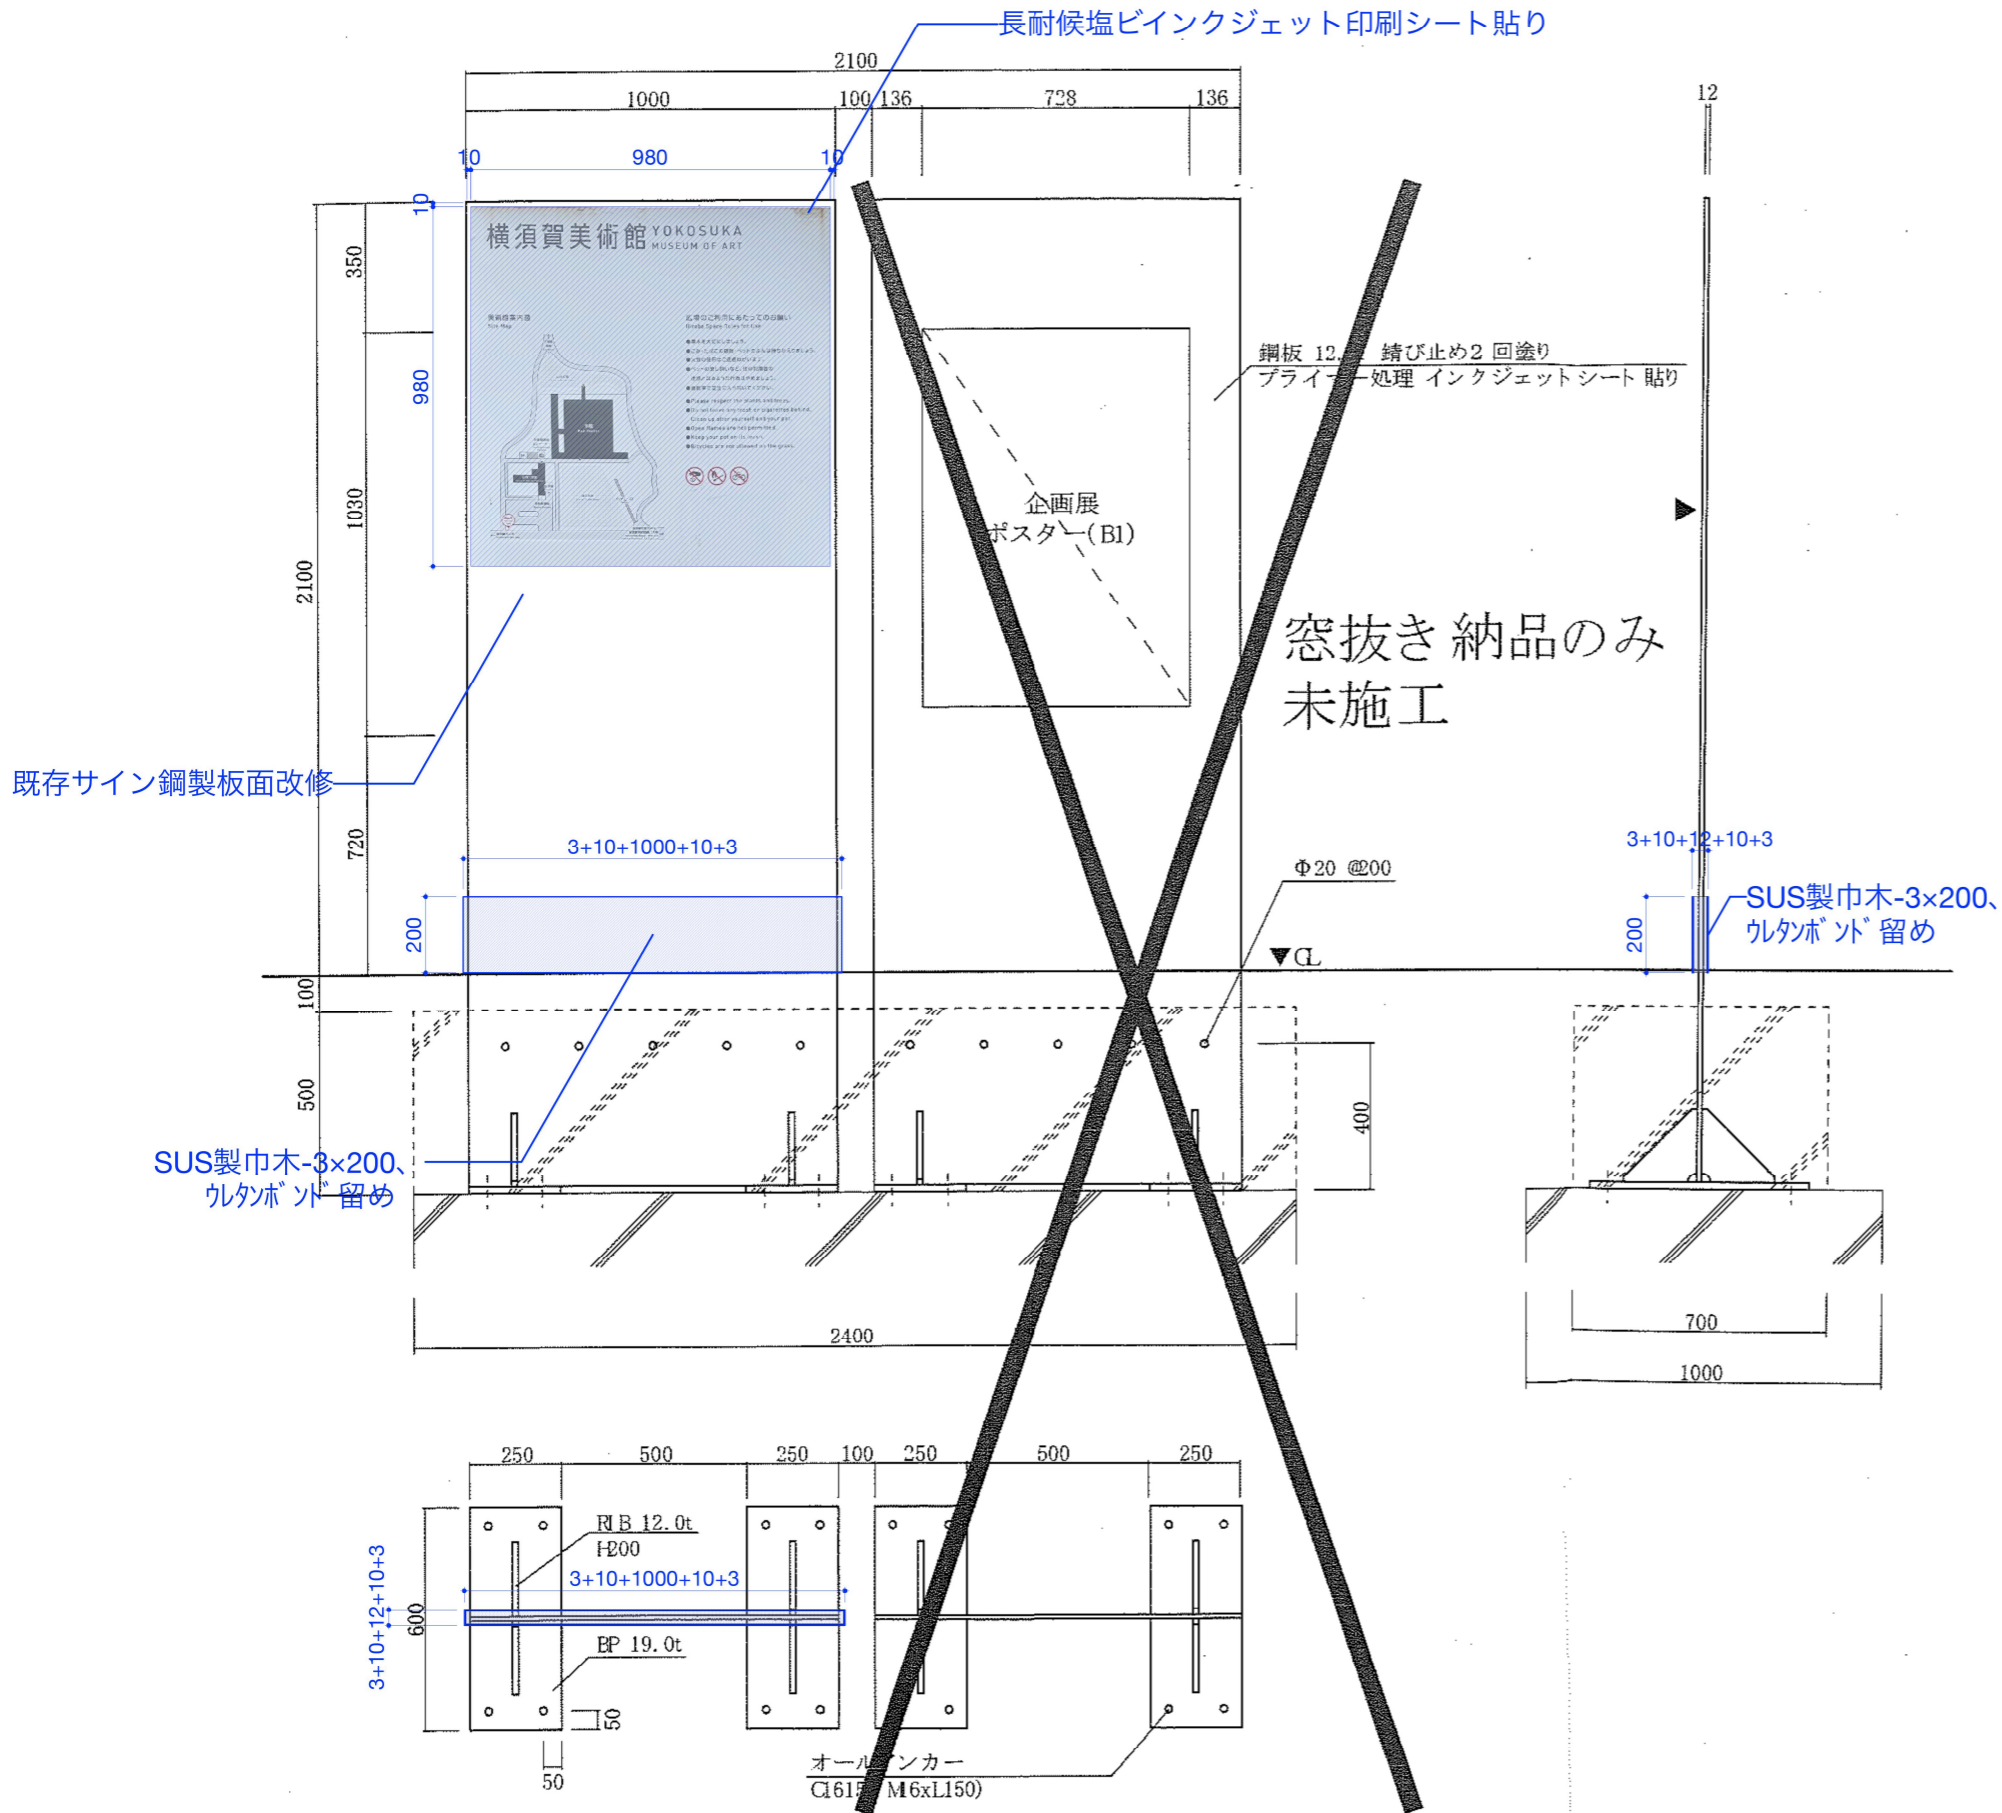


title	横須賀美術館外壁その他改修工事				date	2025.10.
no	A-66	屋外サイン改修キープラン			scale	-
横須賀市 都市部	建築計画課長	主査等	担当者	現場代理人	担当者	

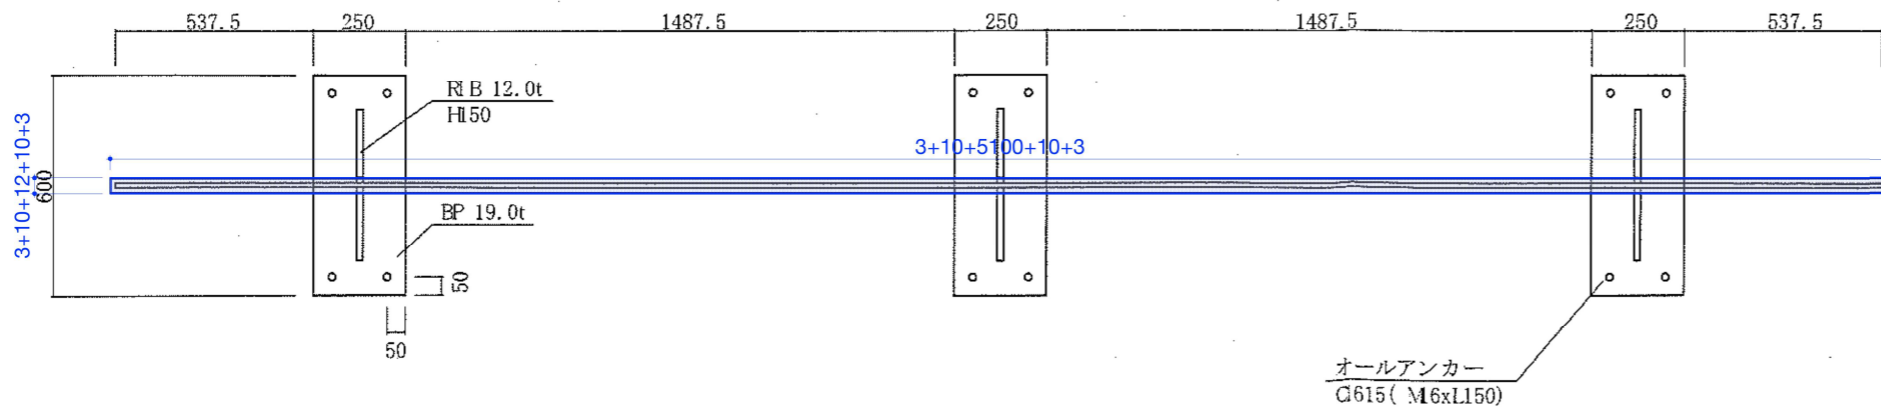



title	横須賀美術館外壁その他改修工事				date	2025.10.
no	A-67	屋外サイン改修詳細図1			scale	1:20
横須賀市 都市部	建築計画課長	主査等	担当者	現場代理人	担当者	

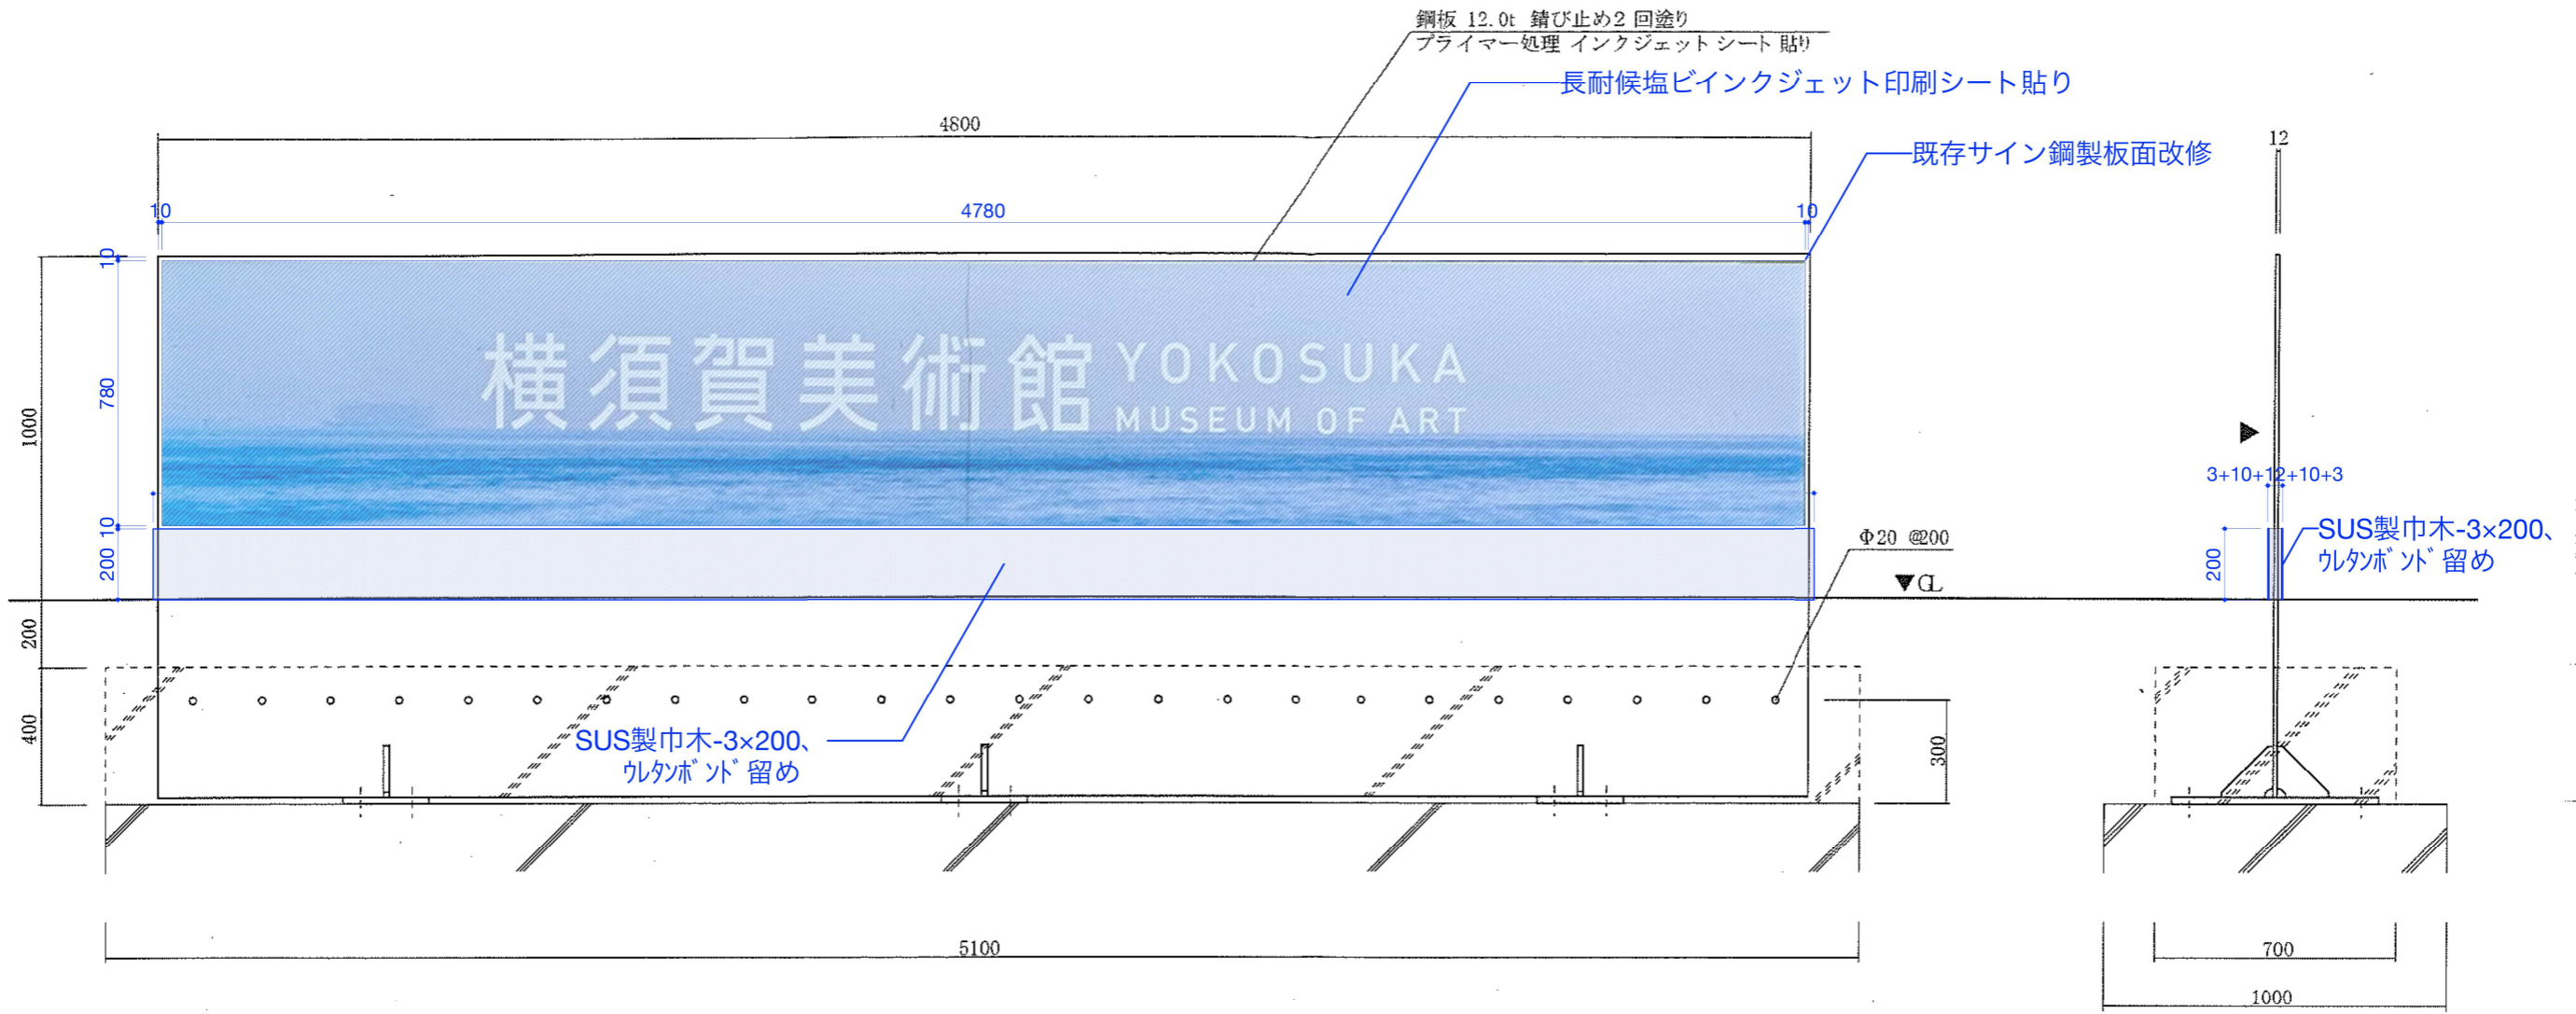

オールアンカー  
G615( M6xL150)

※ロゴマーク・館名文字は指定書体とする。  
データ支給。





title	横須賀美術館外壁その他改修工事				date	2025.10.
no	A-68	屋外サイン改修詳細図2			scale	1:20
横須賀市 都市部	建築計画課長	主査等	担当者	現場代理人	担当者	

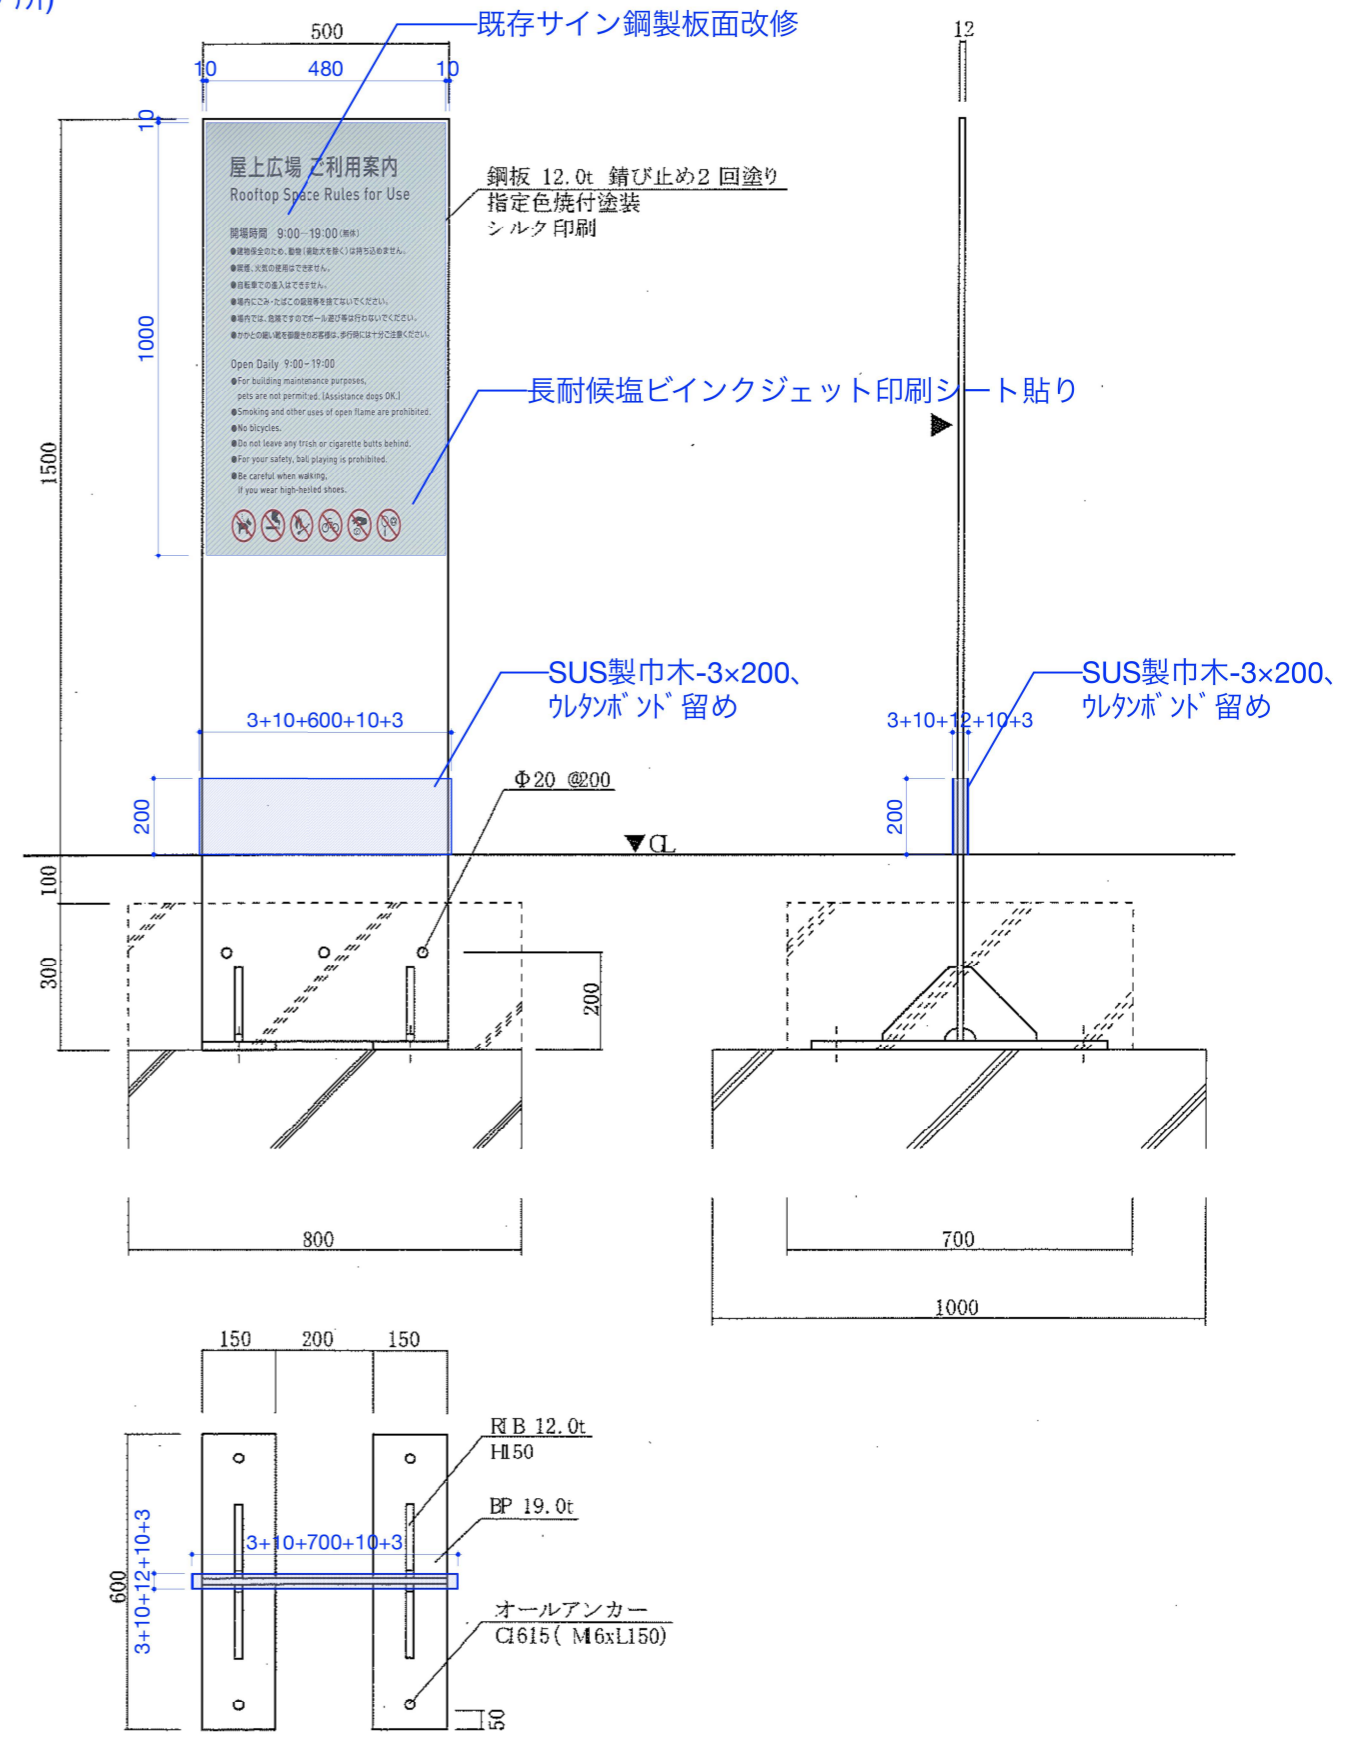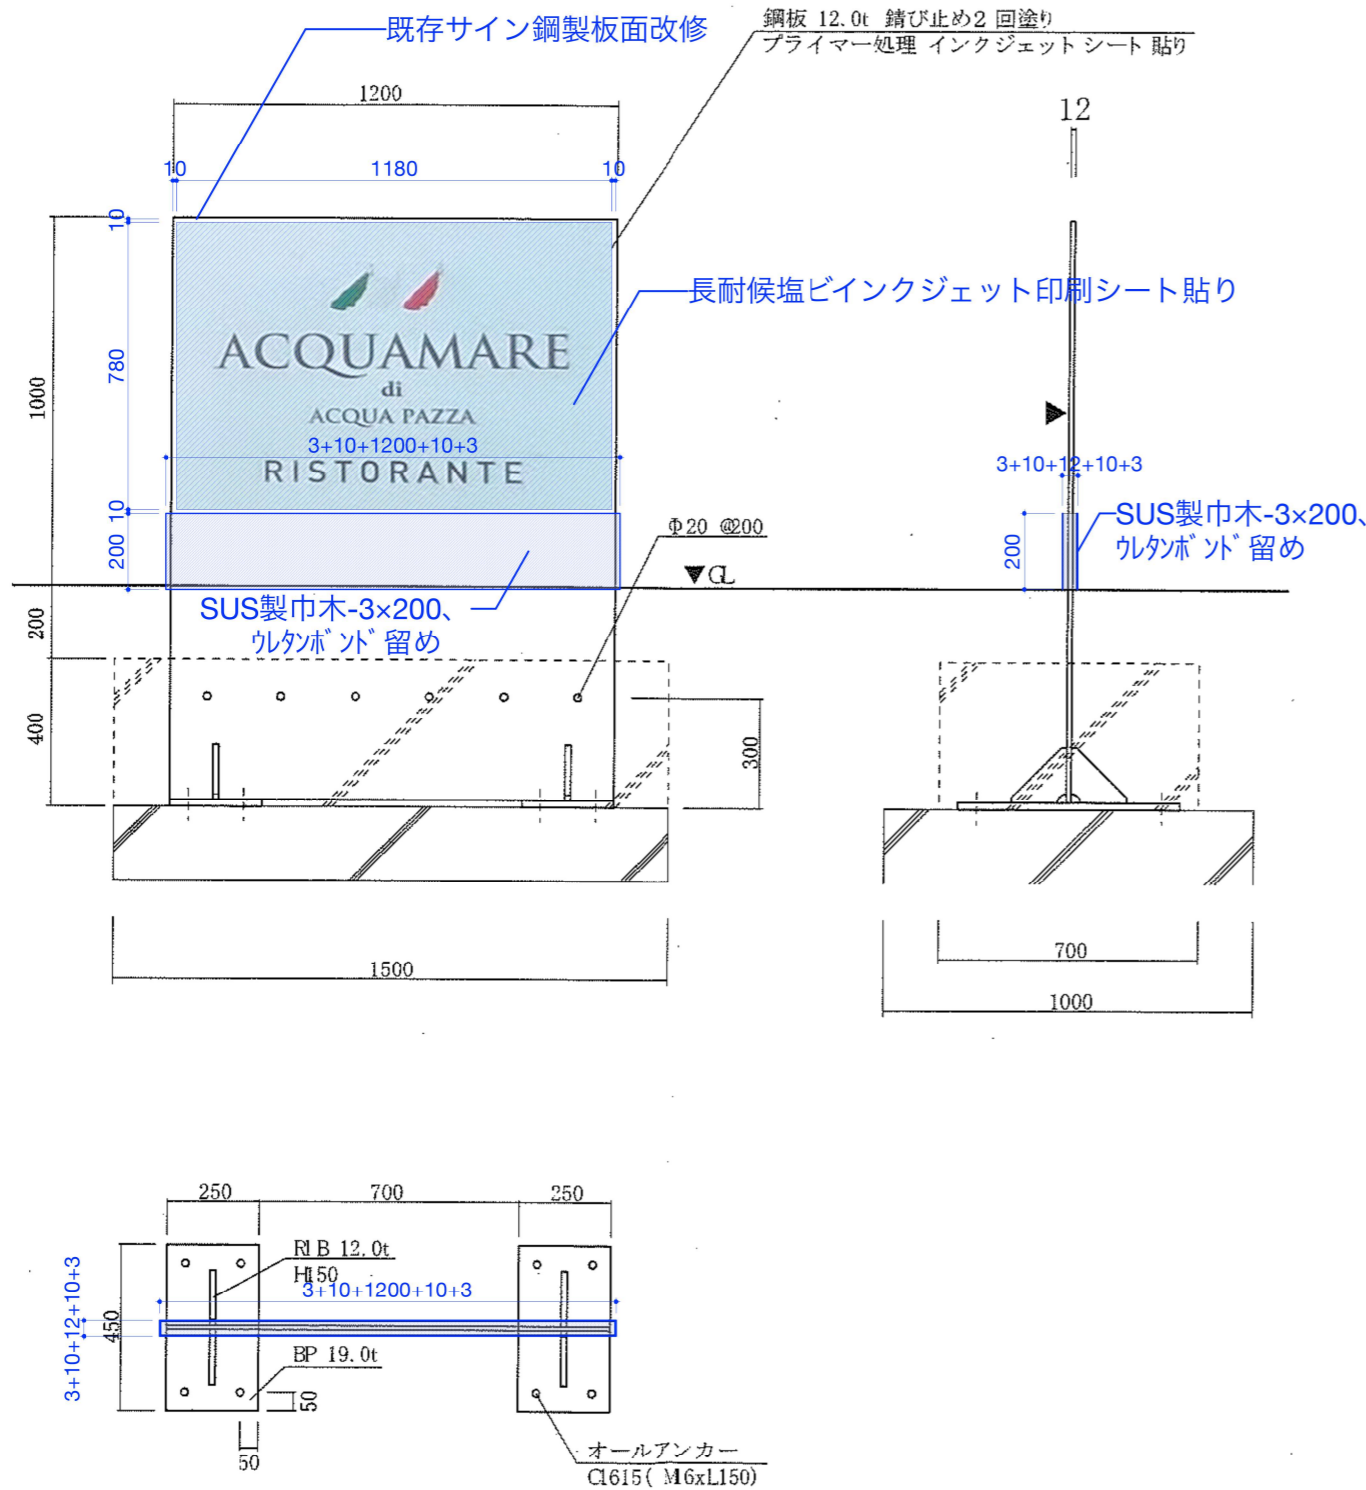

title	横須賀美術館外壁その他改修工事				date	2025.10.
no	A-69	屋外サイン改修詳細図3			scale	1:20
横須賀市 都市部	建築計画課長	主査等	担当者	現場代理人	担当者	






EX-06(1ヶ所)

EX-07(1ヶ所)

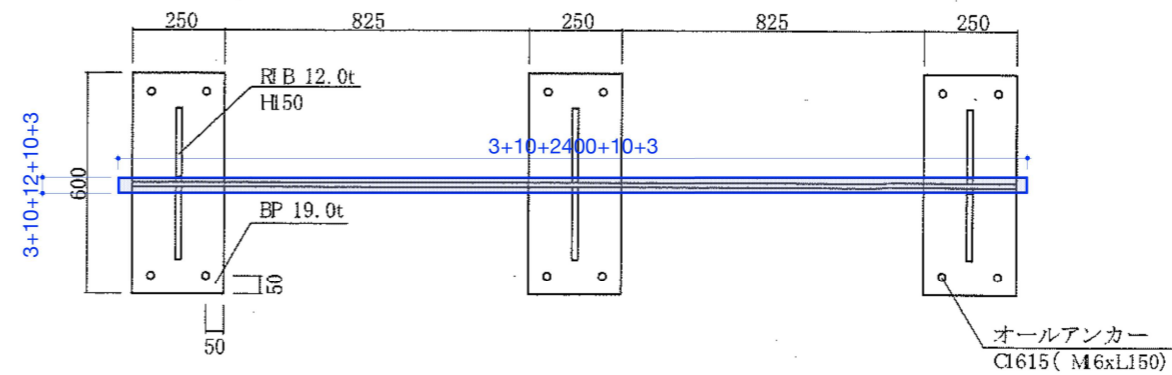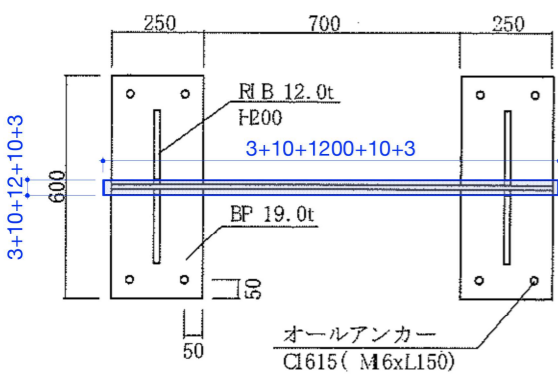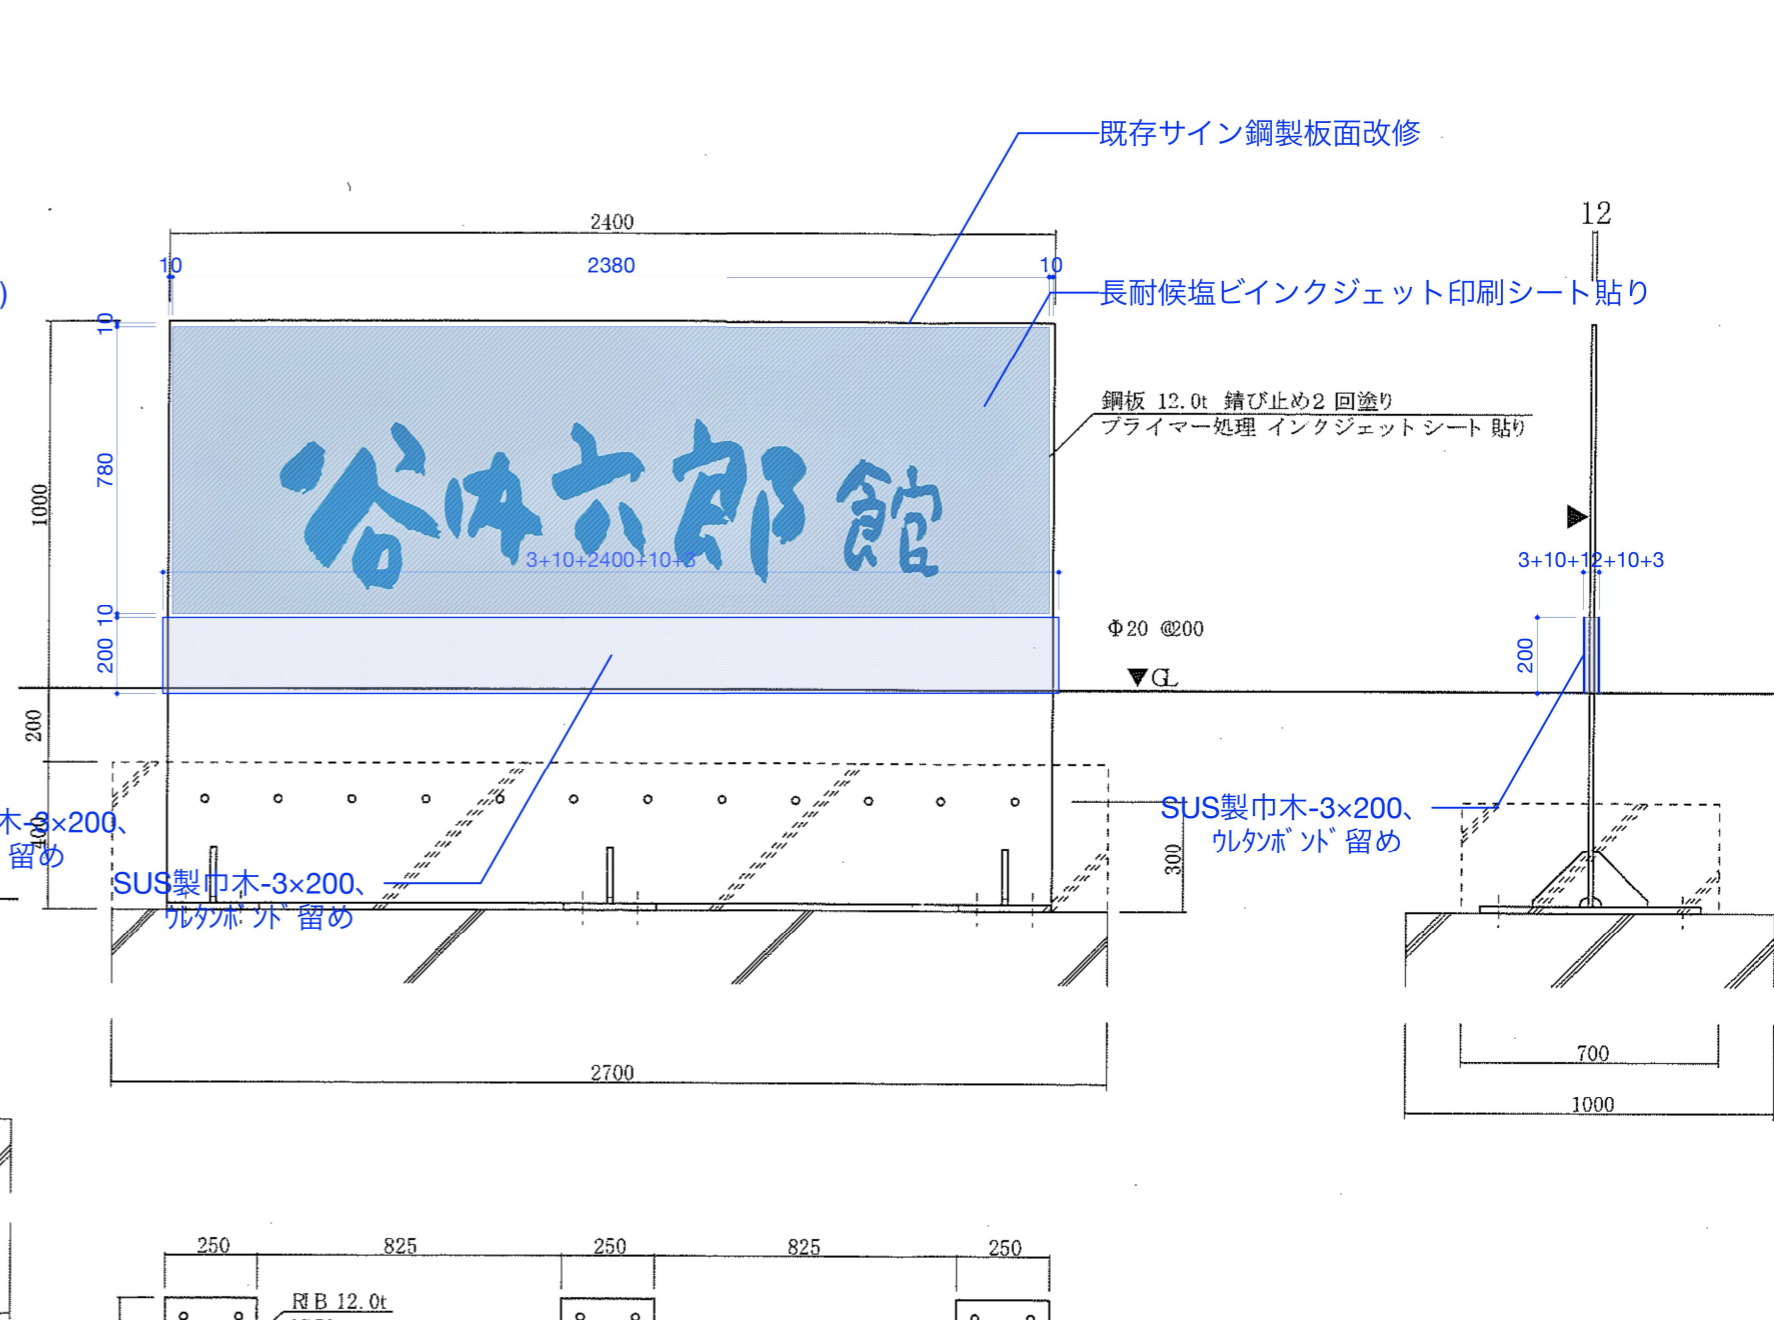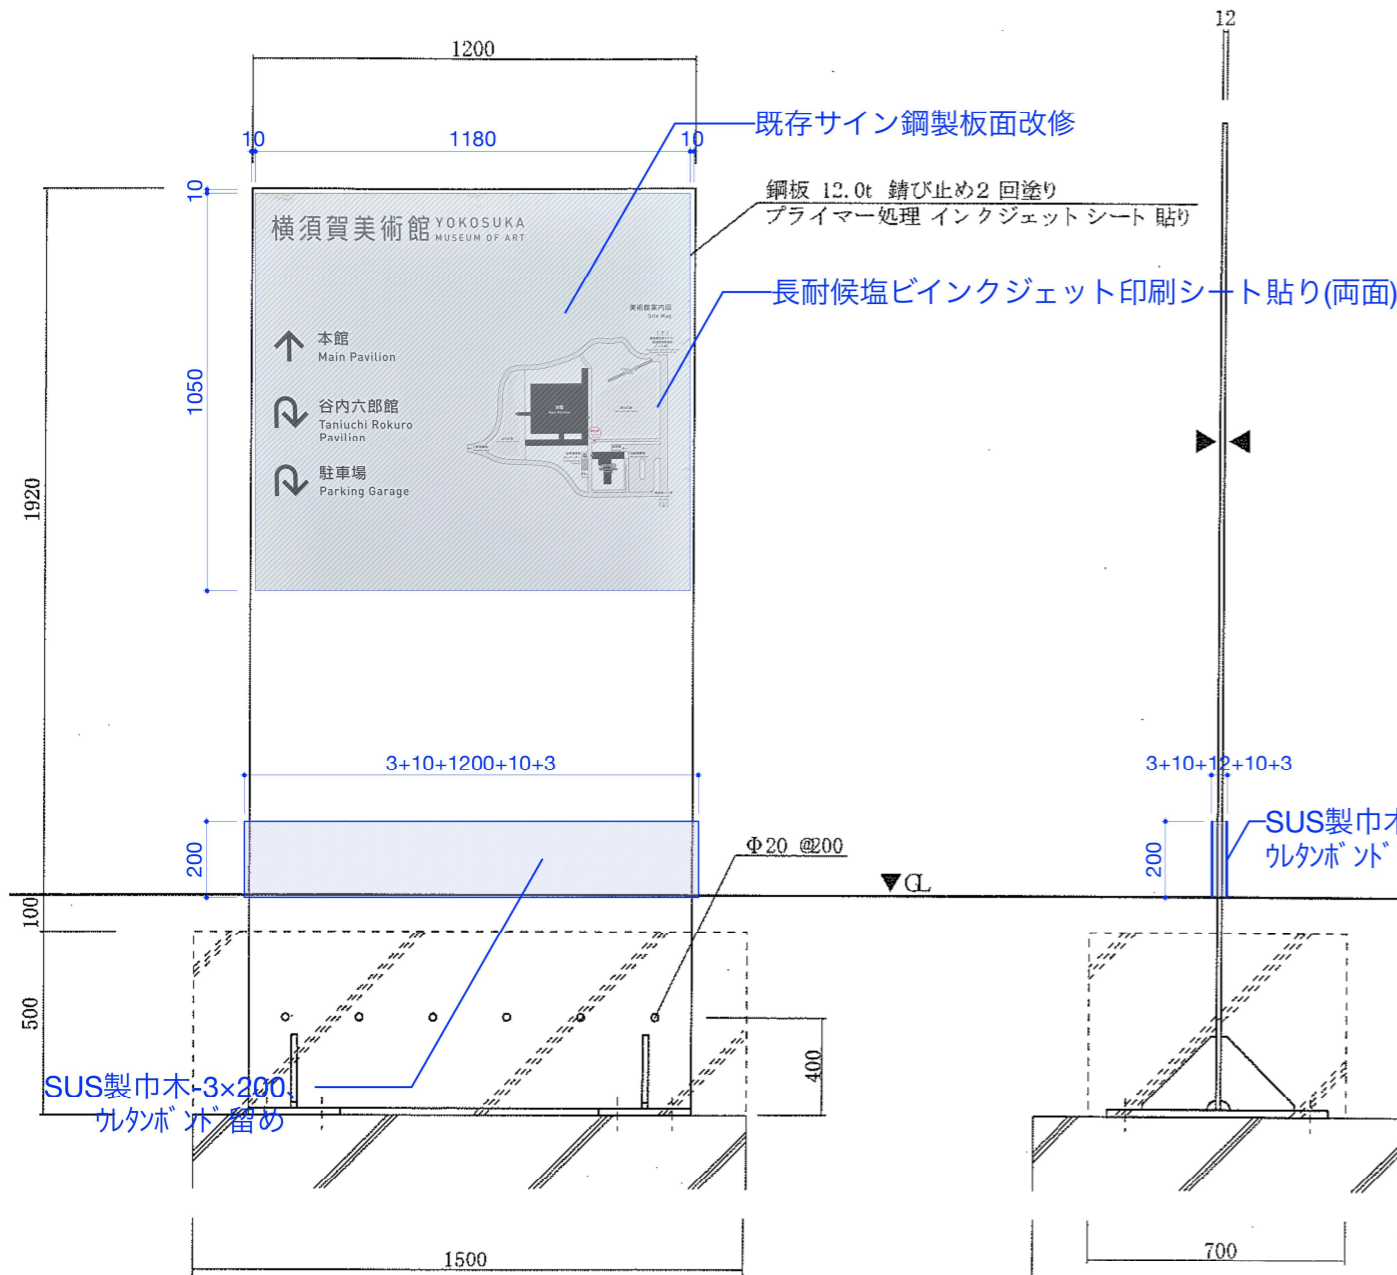


title	横須賀美術館外壁その他改修工事				date	2025.10.
no	A-70	屋外サイン改修詳細図4			scale	1:20
横須賀市 都市部	建築計画課長	主査等	担当者	現場代理人	担当者	

ブリッジ軒天井

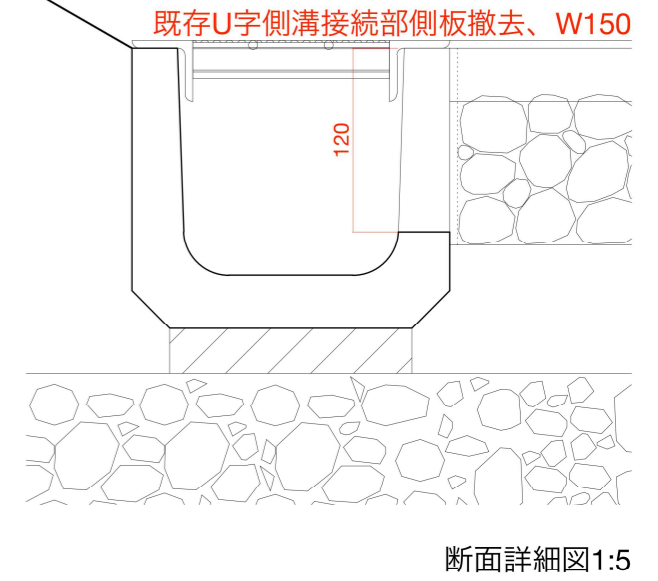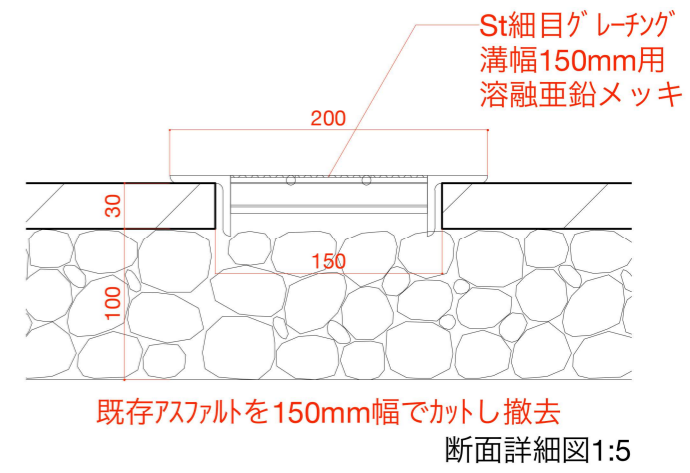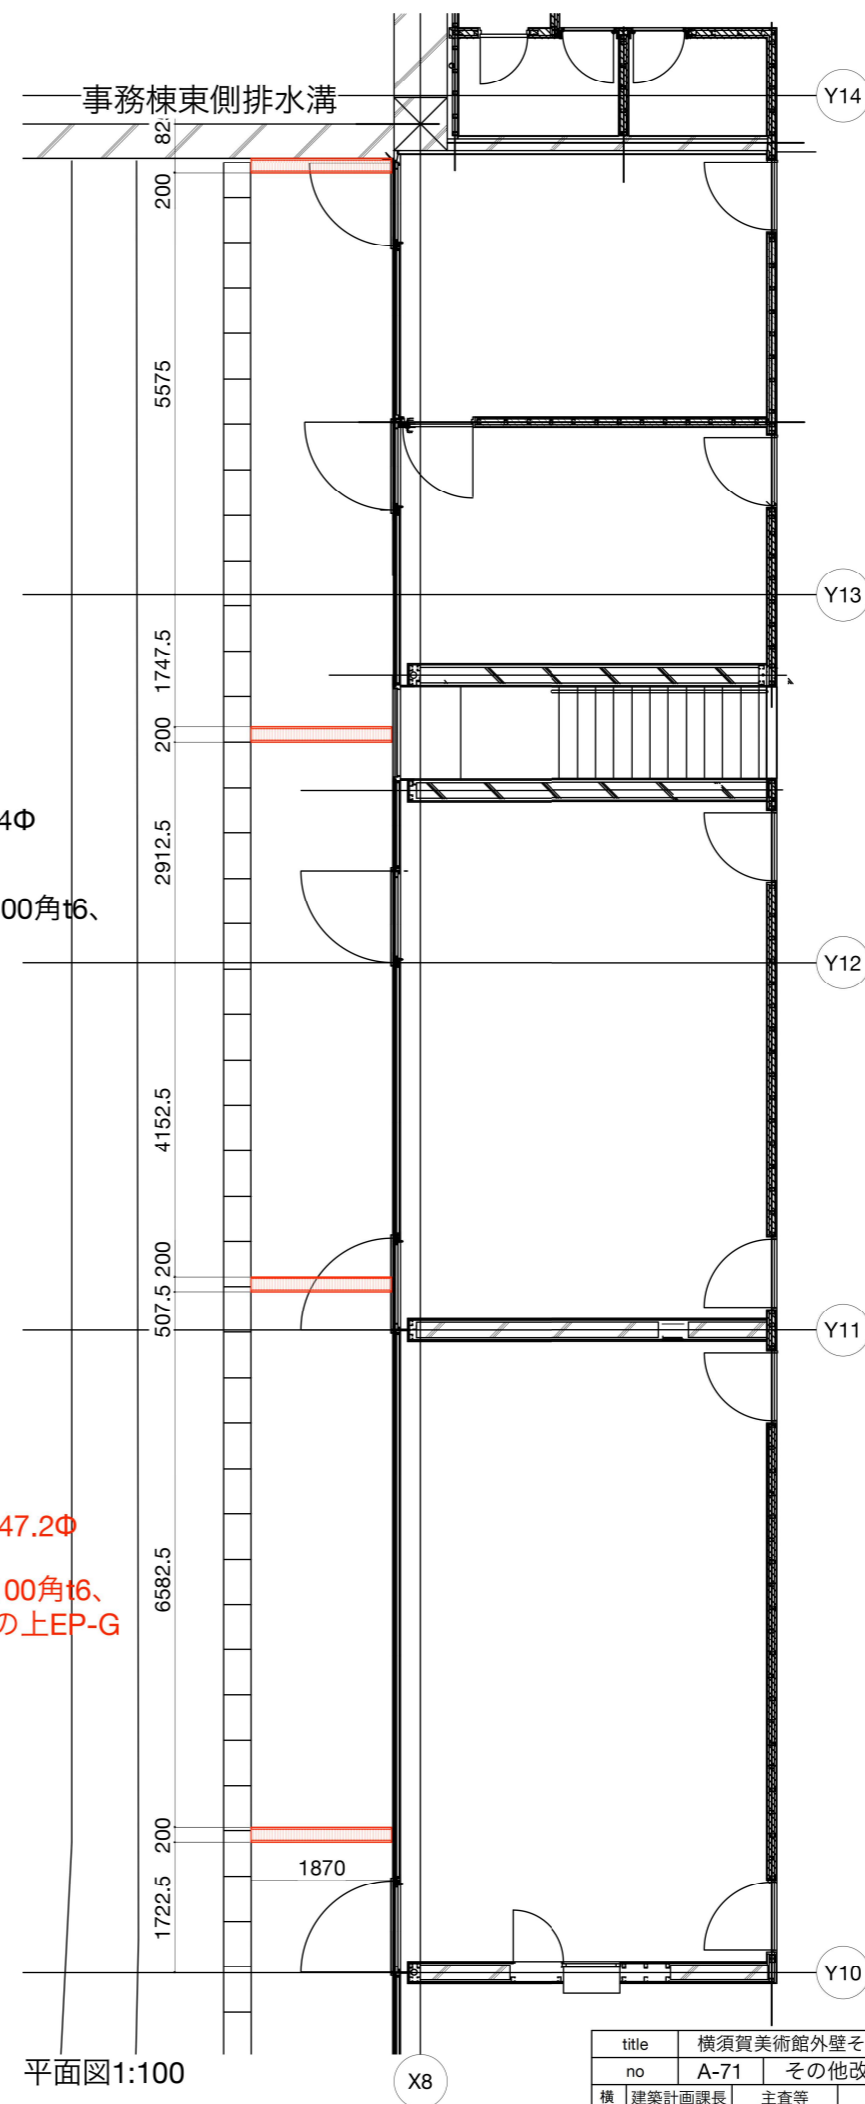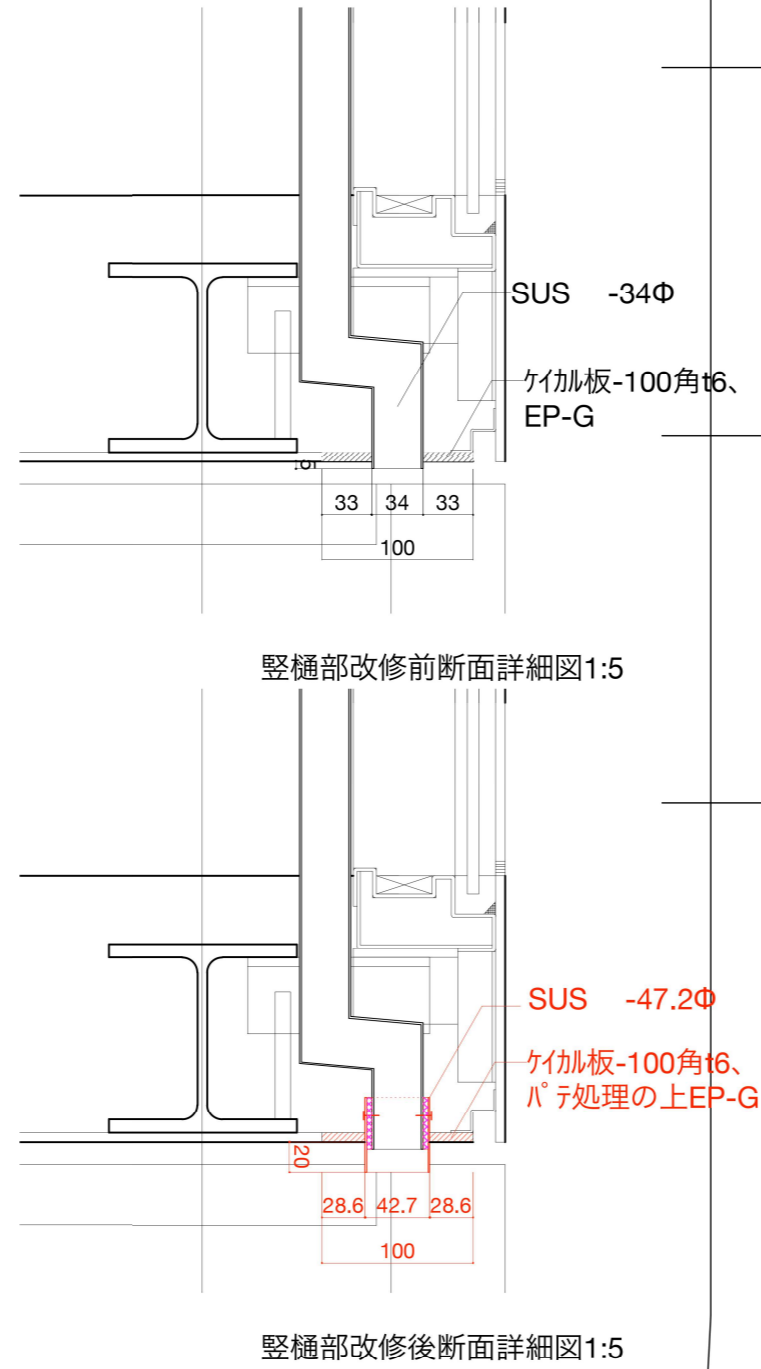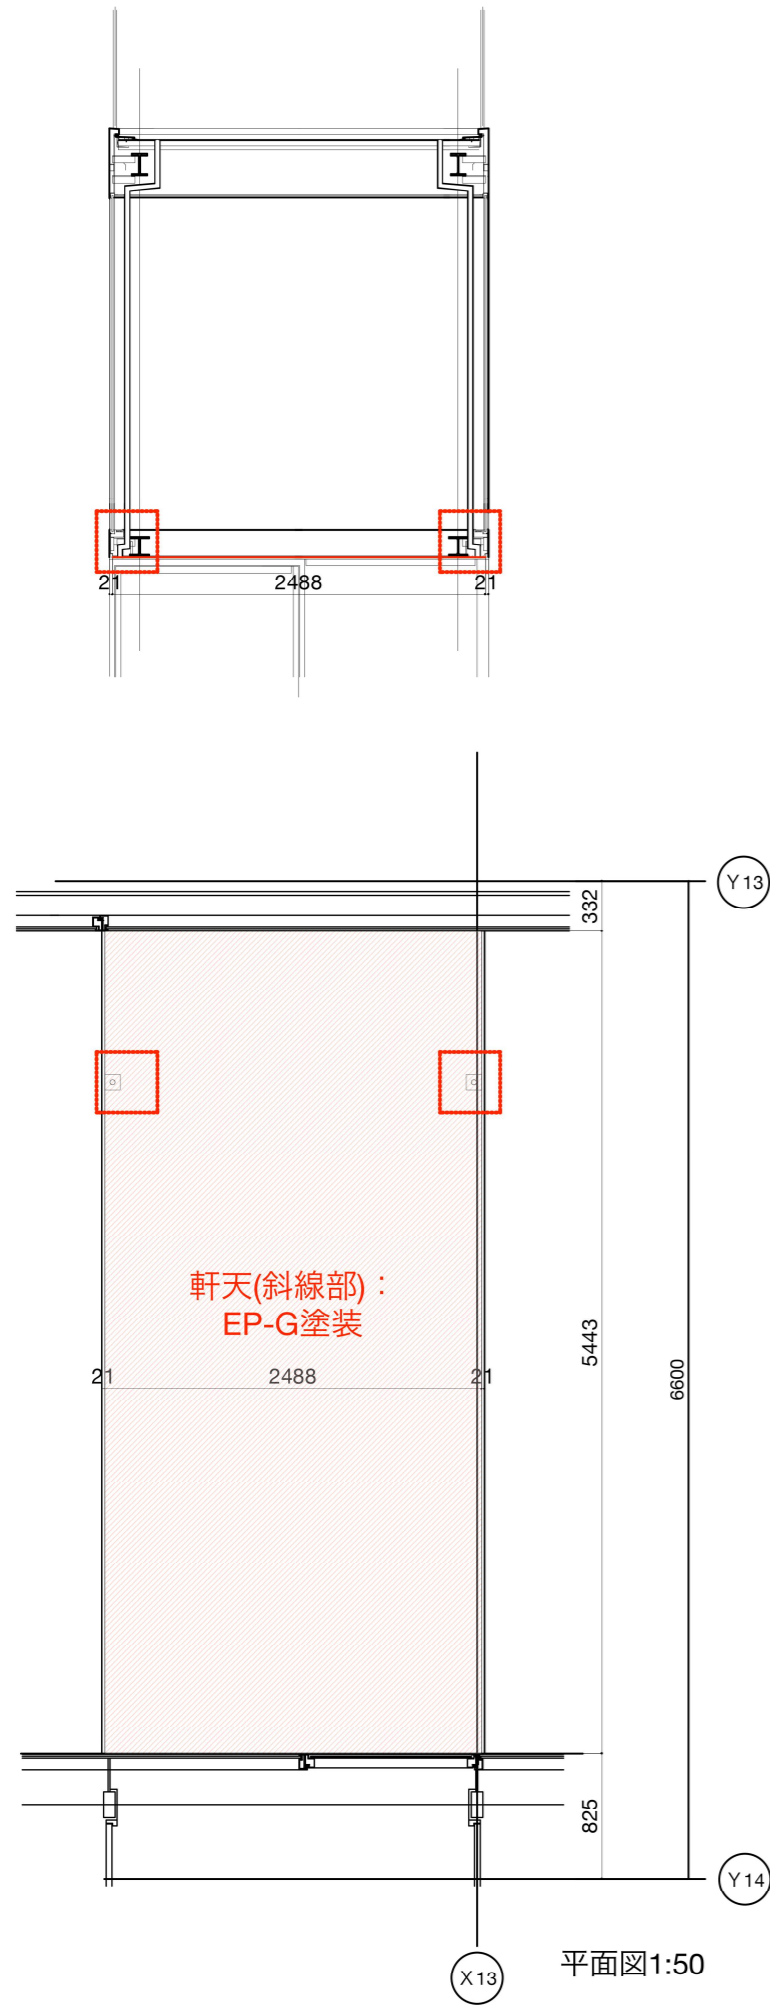


title	横須賀美術館外壁その他改修工事				date	2025.10.
no	A-71 その他改修詳細図				scale	1:5/1:50/1:100
横須賀市 都市部	建築計画課長	主査等	担当者	設計	現場代理人	担当者




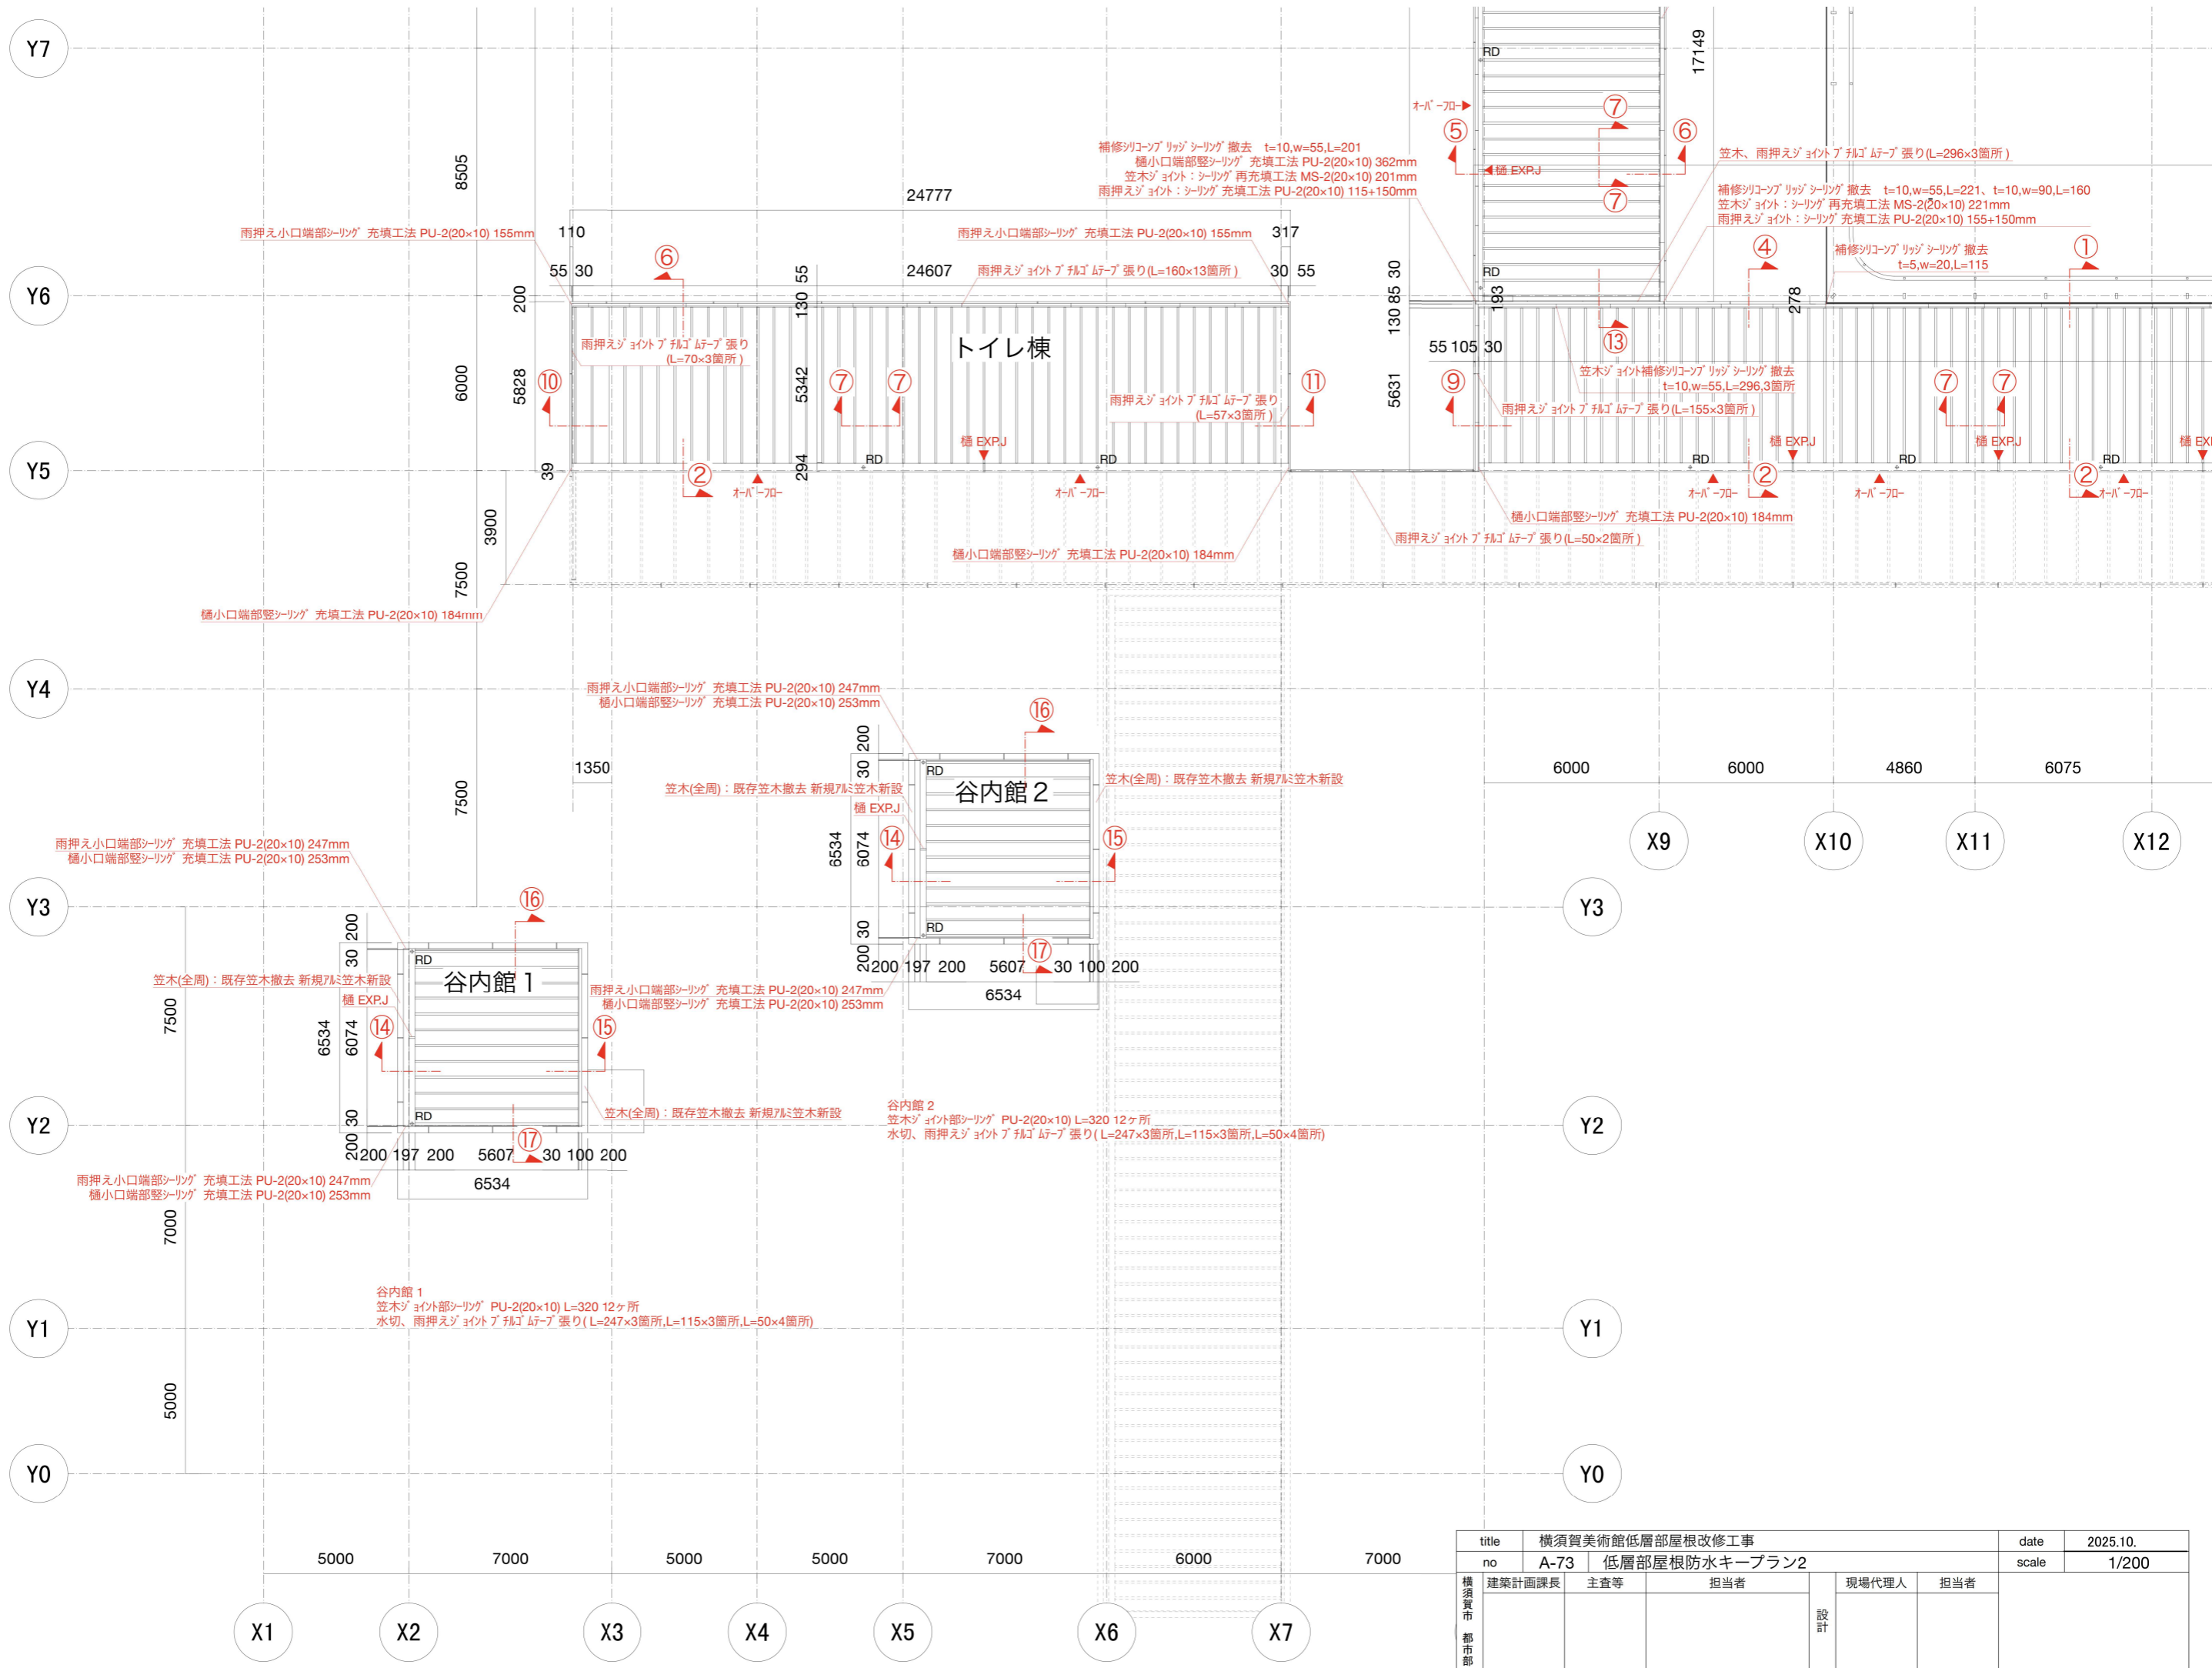


title	横須賀美術館低層部屋根改修工事			date	2025.10.
no	A-73 低層部屋根防水キープラン2			scale	1/200
横須賀市 都市部	建築計画課長	主査等	担当者	現場代理人	担当者

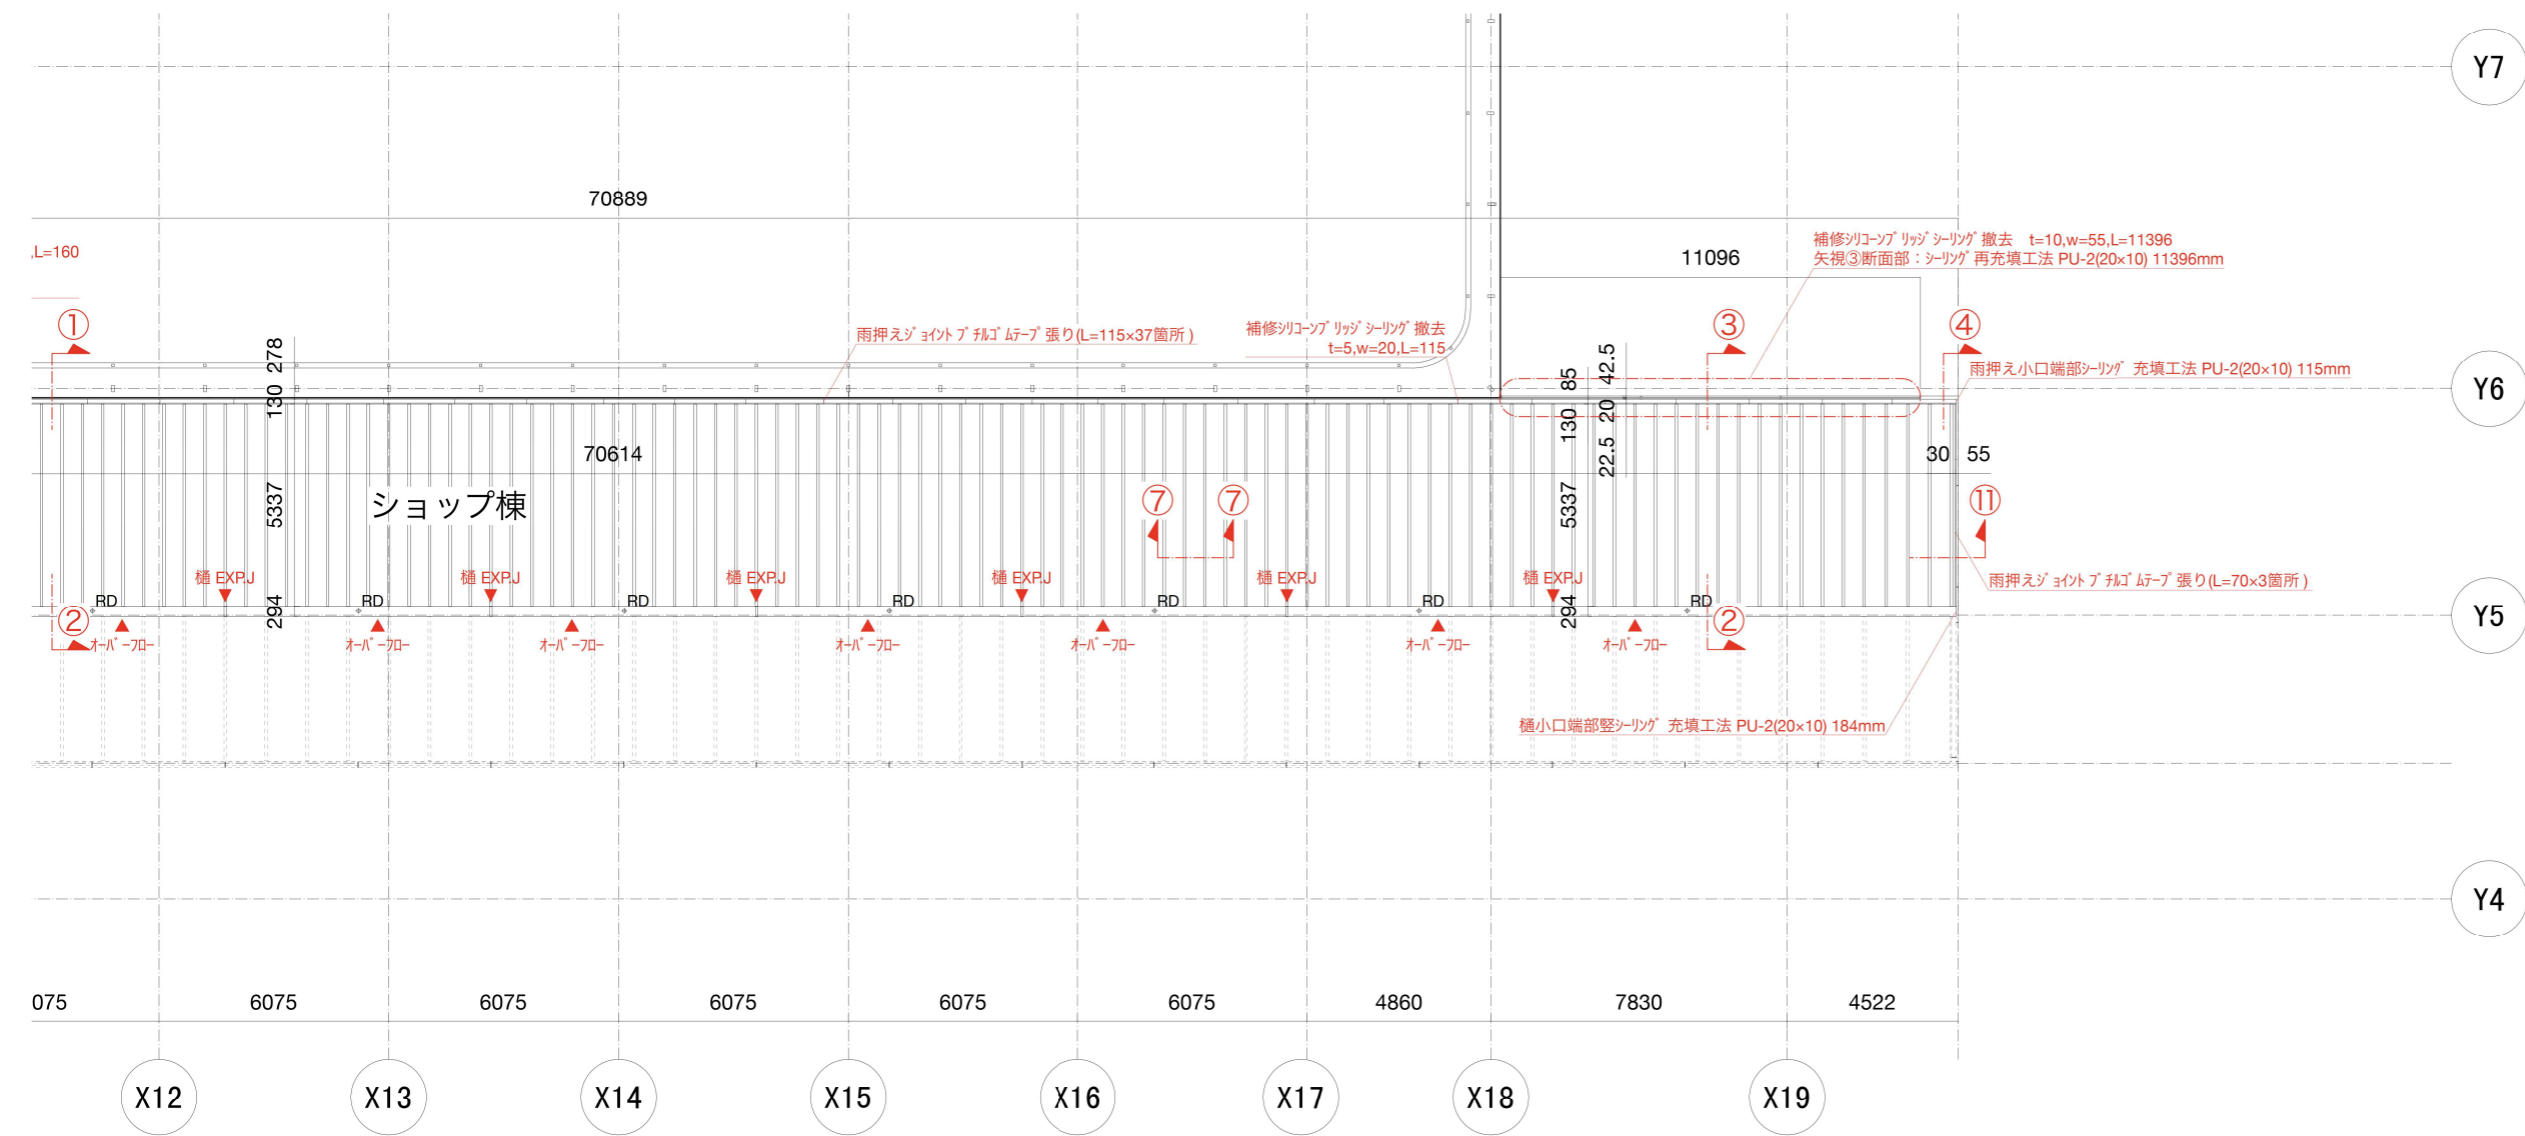


title	横須賀美術館外壁その他改修工事				date	2025.10.
no	A-74	低層部屋根防水キープラン3			scale	1/200
横須賀市 都市部	建築計画課長	主査等	担当者	現場代理人	担当者	

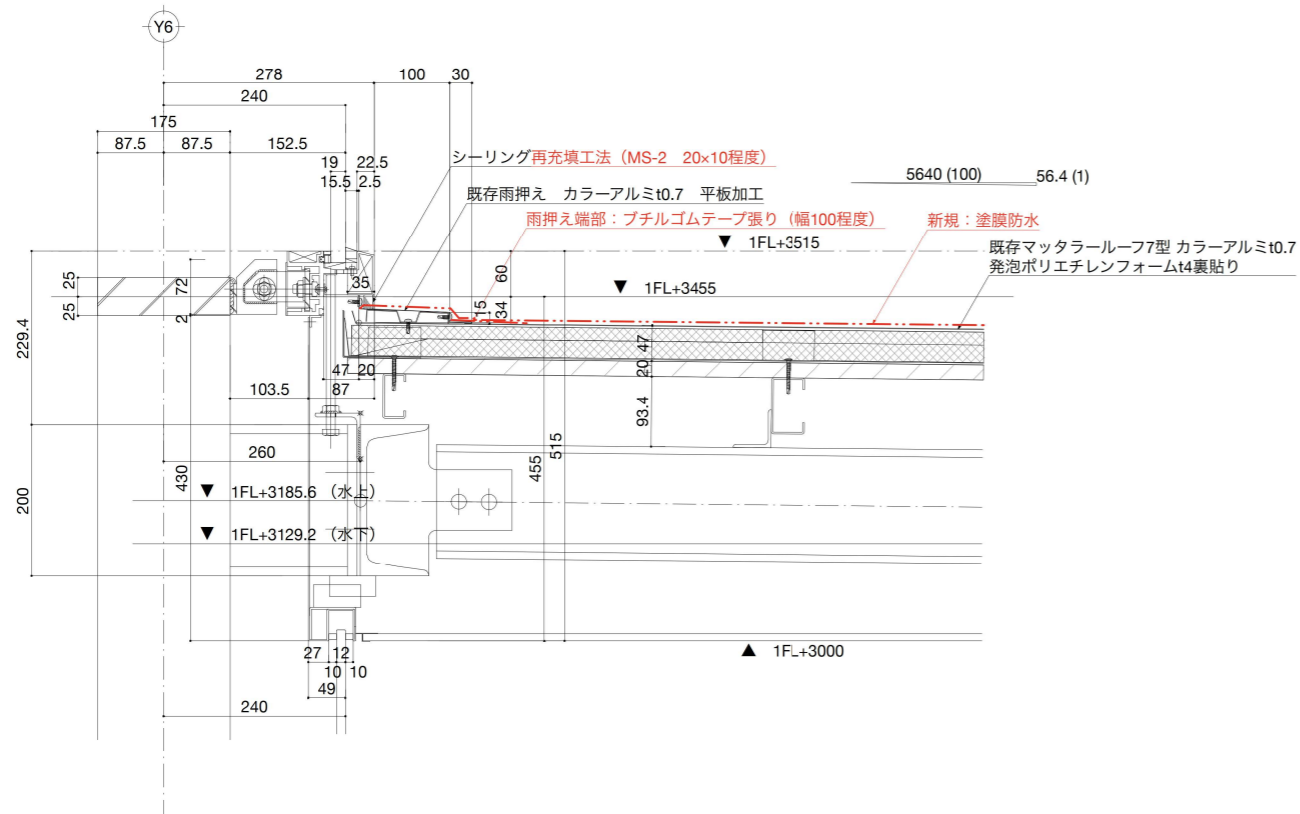


矢視① 断面詳細図 1/10

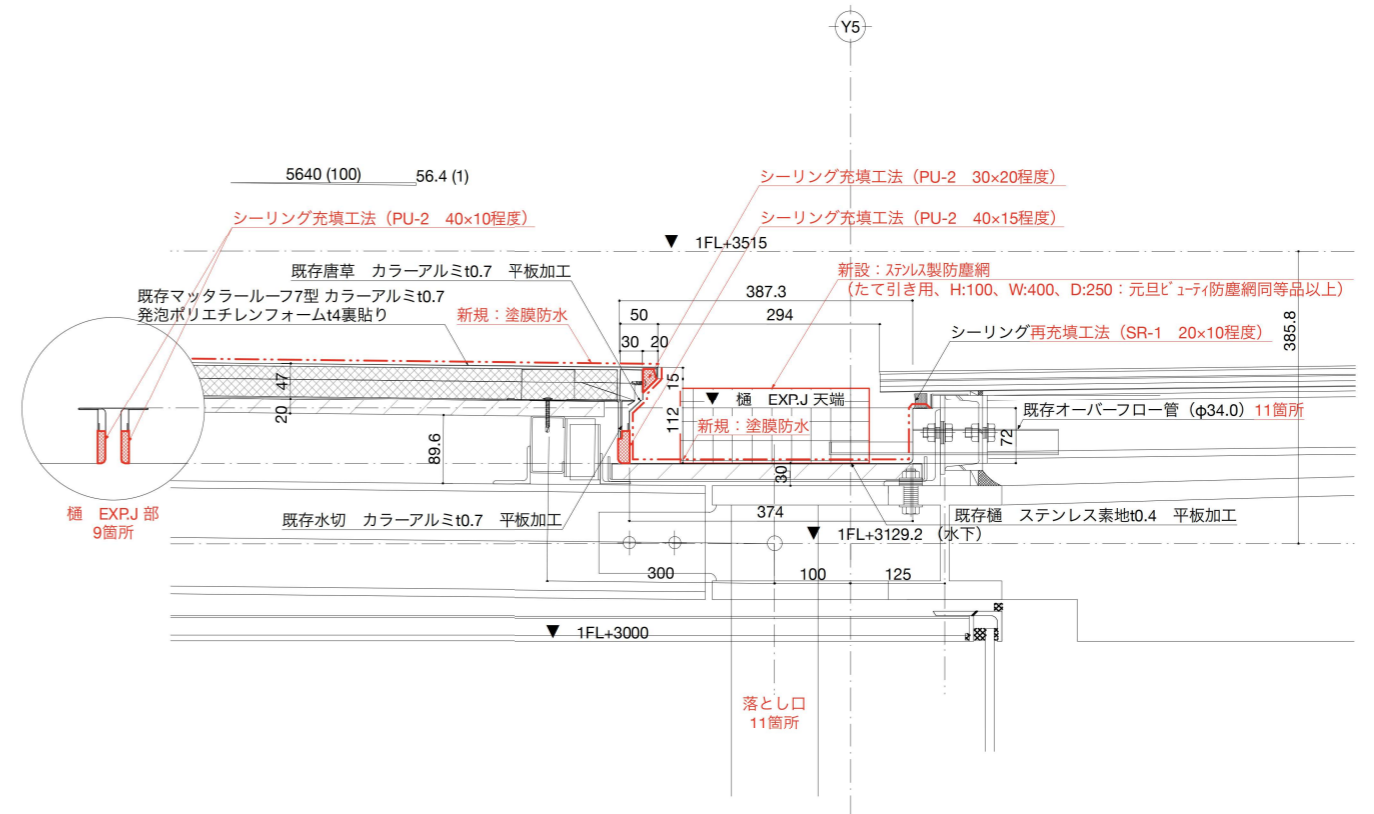

矢視② 断面詳細図 1/10

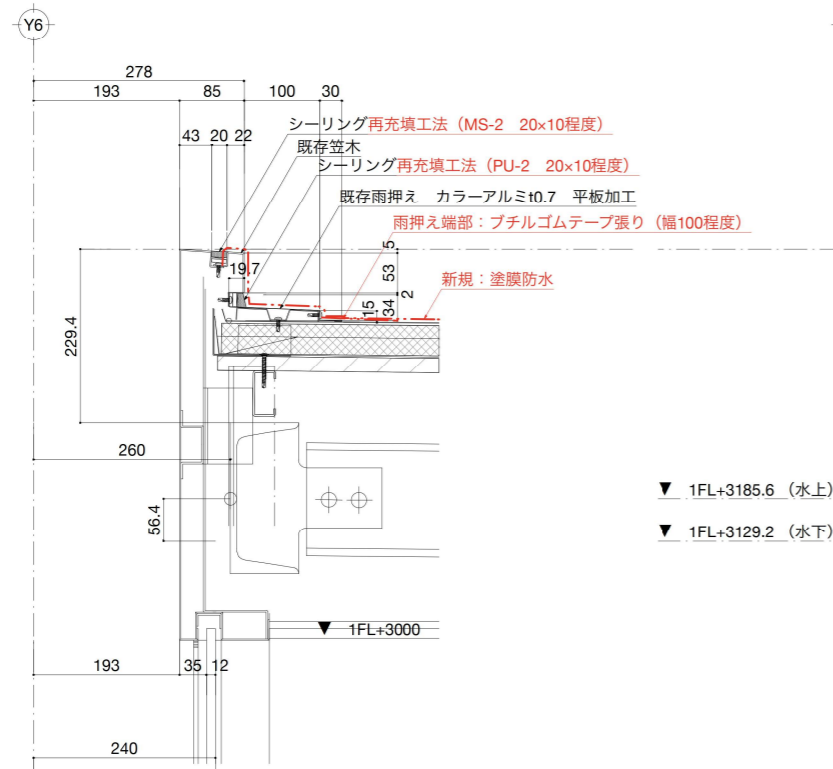


矢視③ 断面詳細図 1/10

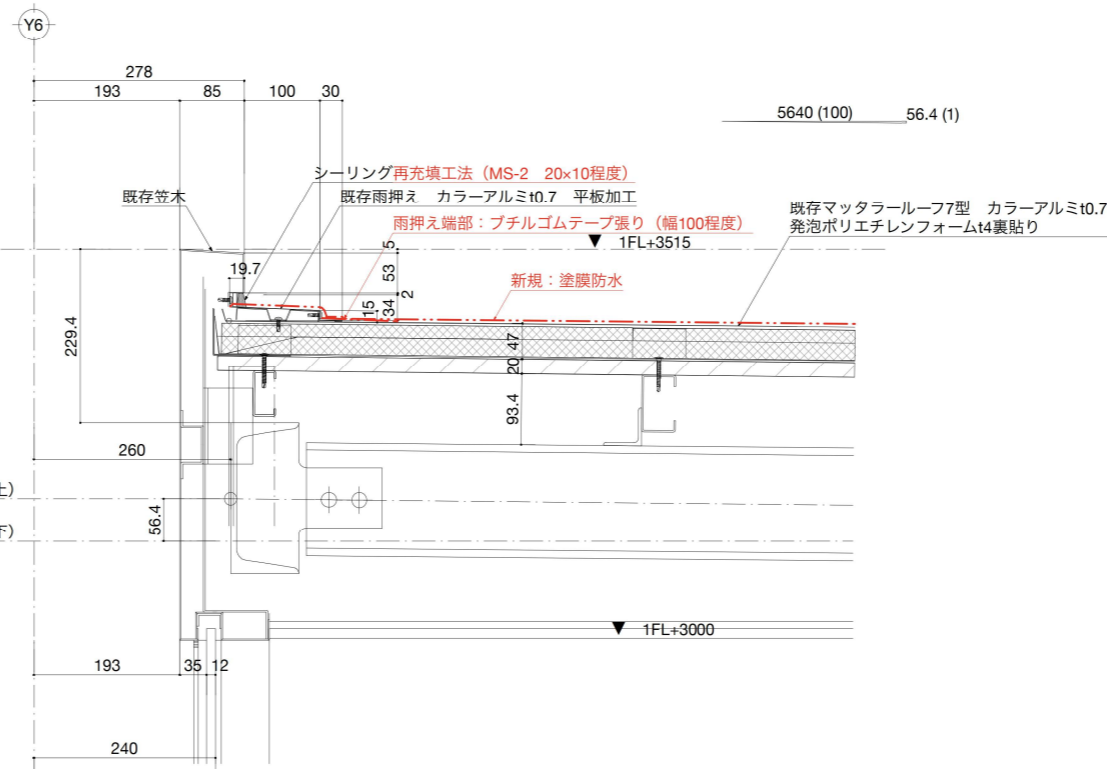


矢視④ 断面詳細図 1/10


title	横須賀美術館外壁その他改修工事				date	2025.10.
no	A-75	低層部屋根防水詳細図1			scale	1:10
横須賀市 都市部	建築計画課長	主査等	担当者	現場代理人	担当者	
				設計		

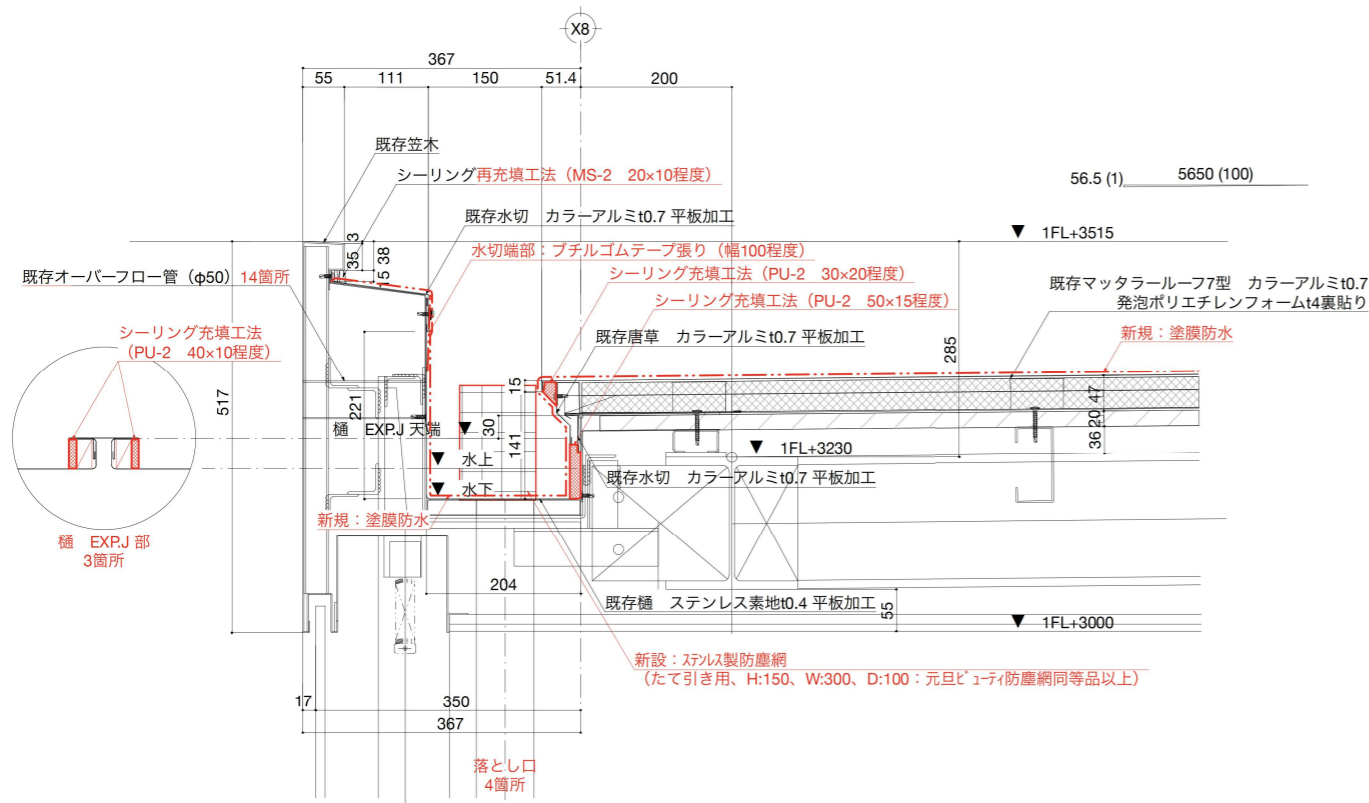


矢視⑤ 断面詳細図 1/10

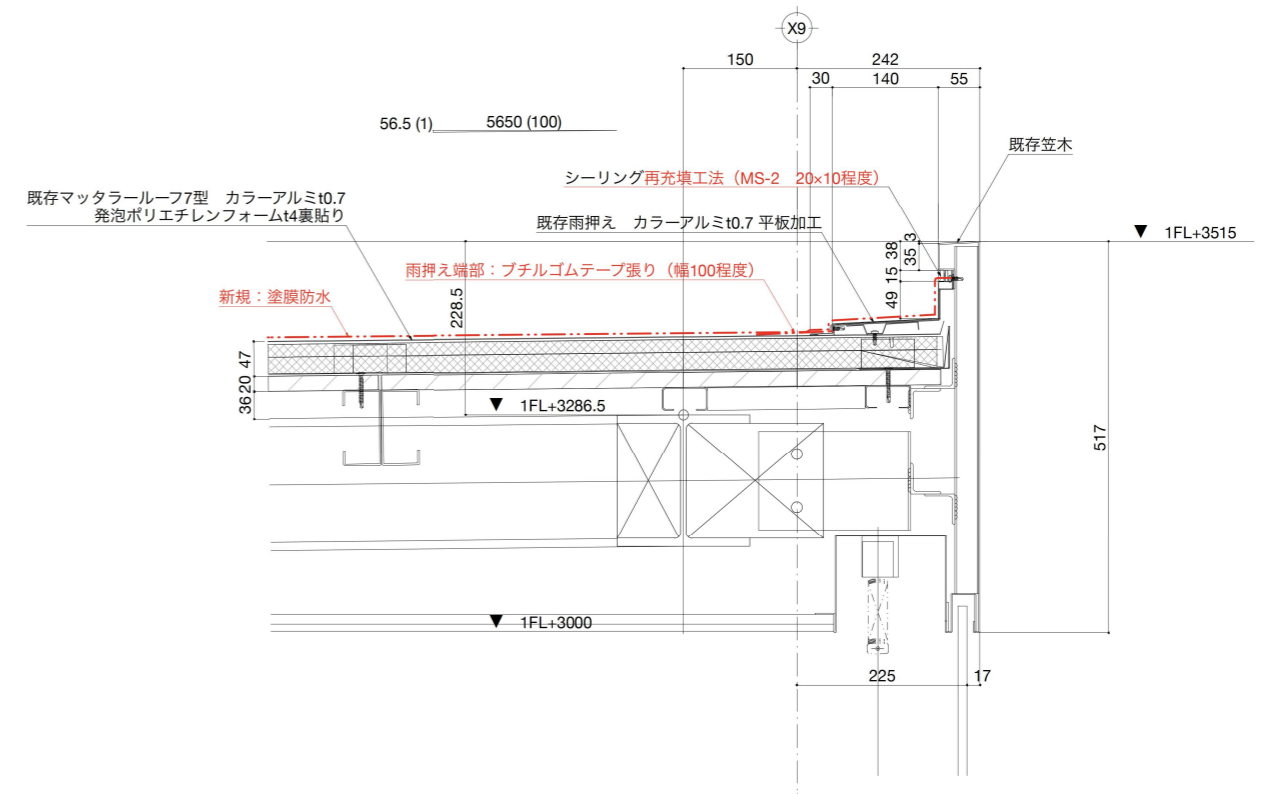

矢視⑥ 断面詳細図 1/10

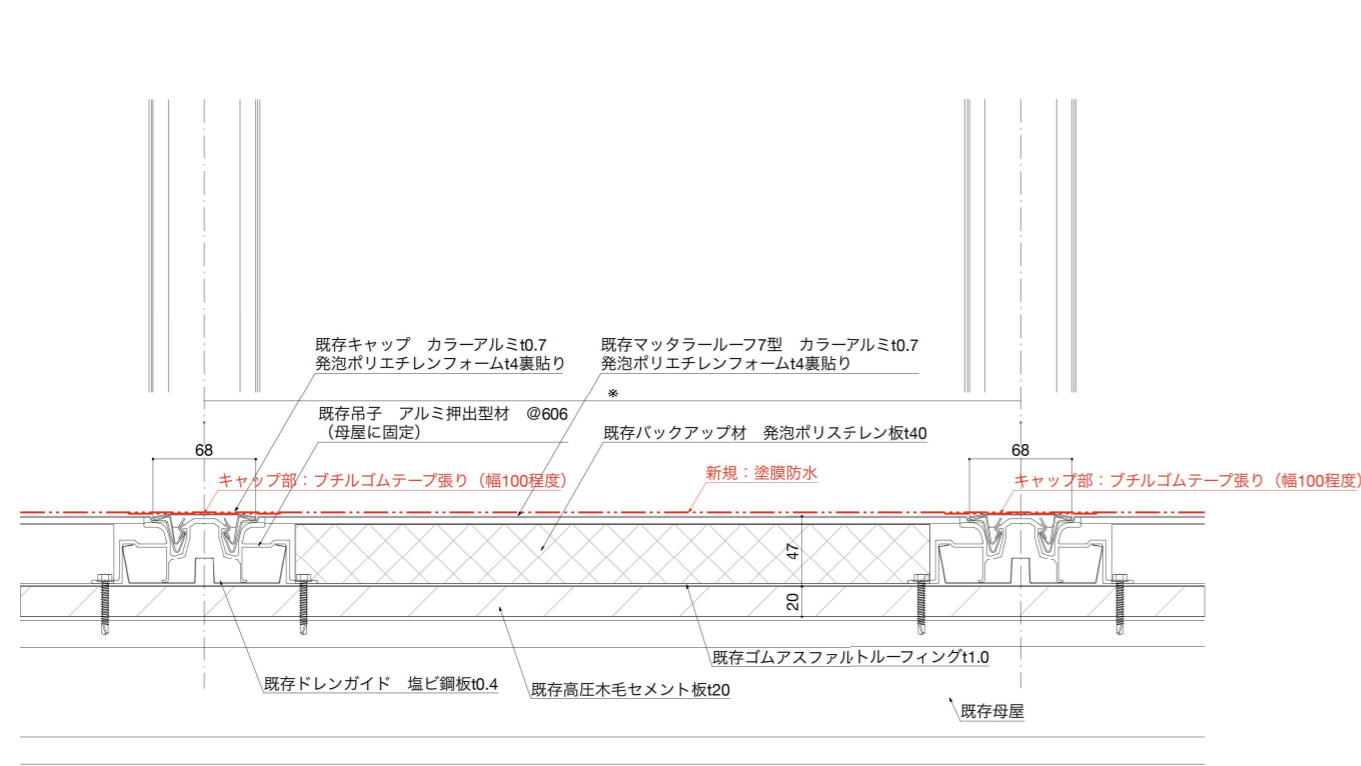


矢視⑦ 断面詳細図 1/5

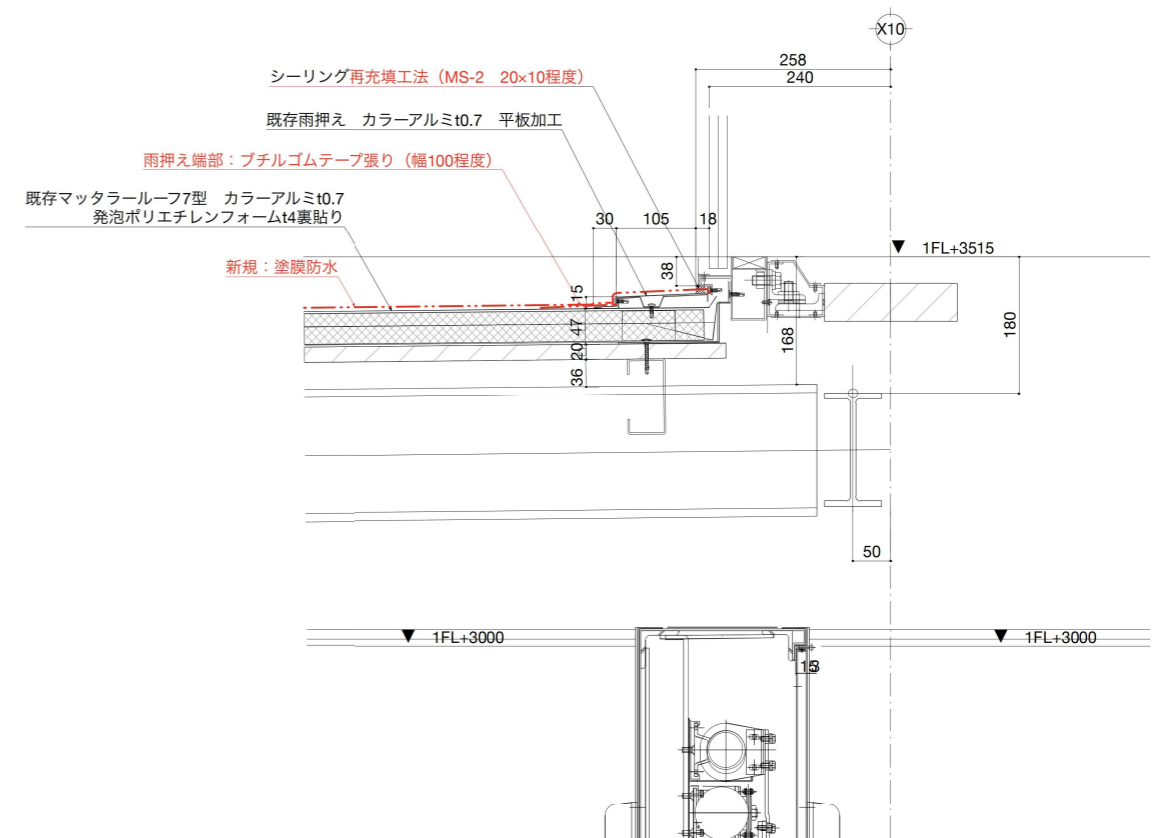


矢視⑧ 断面詳細図 1/10

title	横須賀美術館外壁その他改修工事				date	2025.10.
no	A-76	低層部屋根防水詳細図2			scale	1:5/1:10
横須賀市都市部	建築計画課長	主査等	担当者	現場代理人	担当者	
				設計		

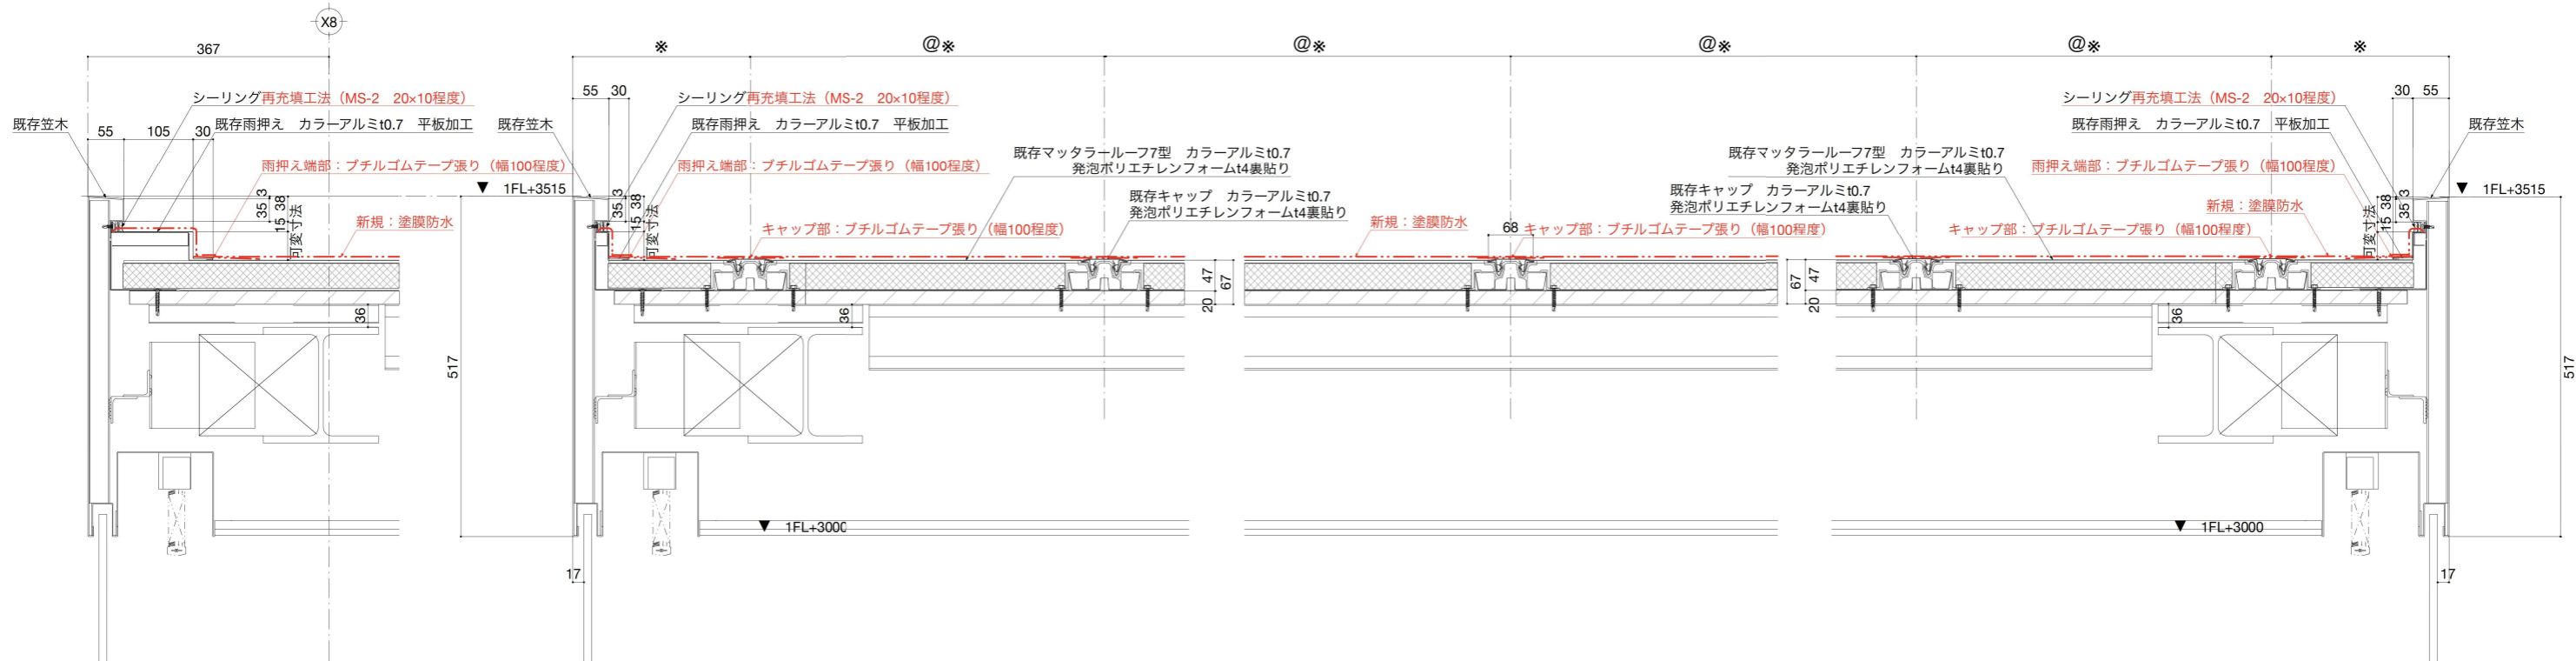

矢視⑨ 断面詳細図 1/10 矢視⑩ 断面詳細図 1/10


矢視⑪ 断面詳細図 1/10

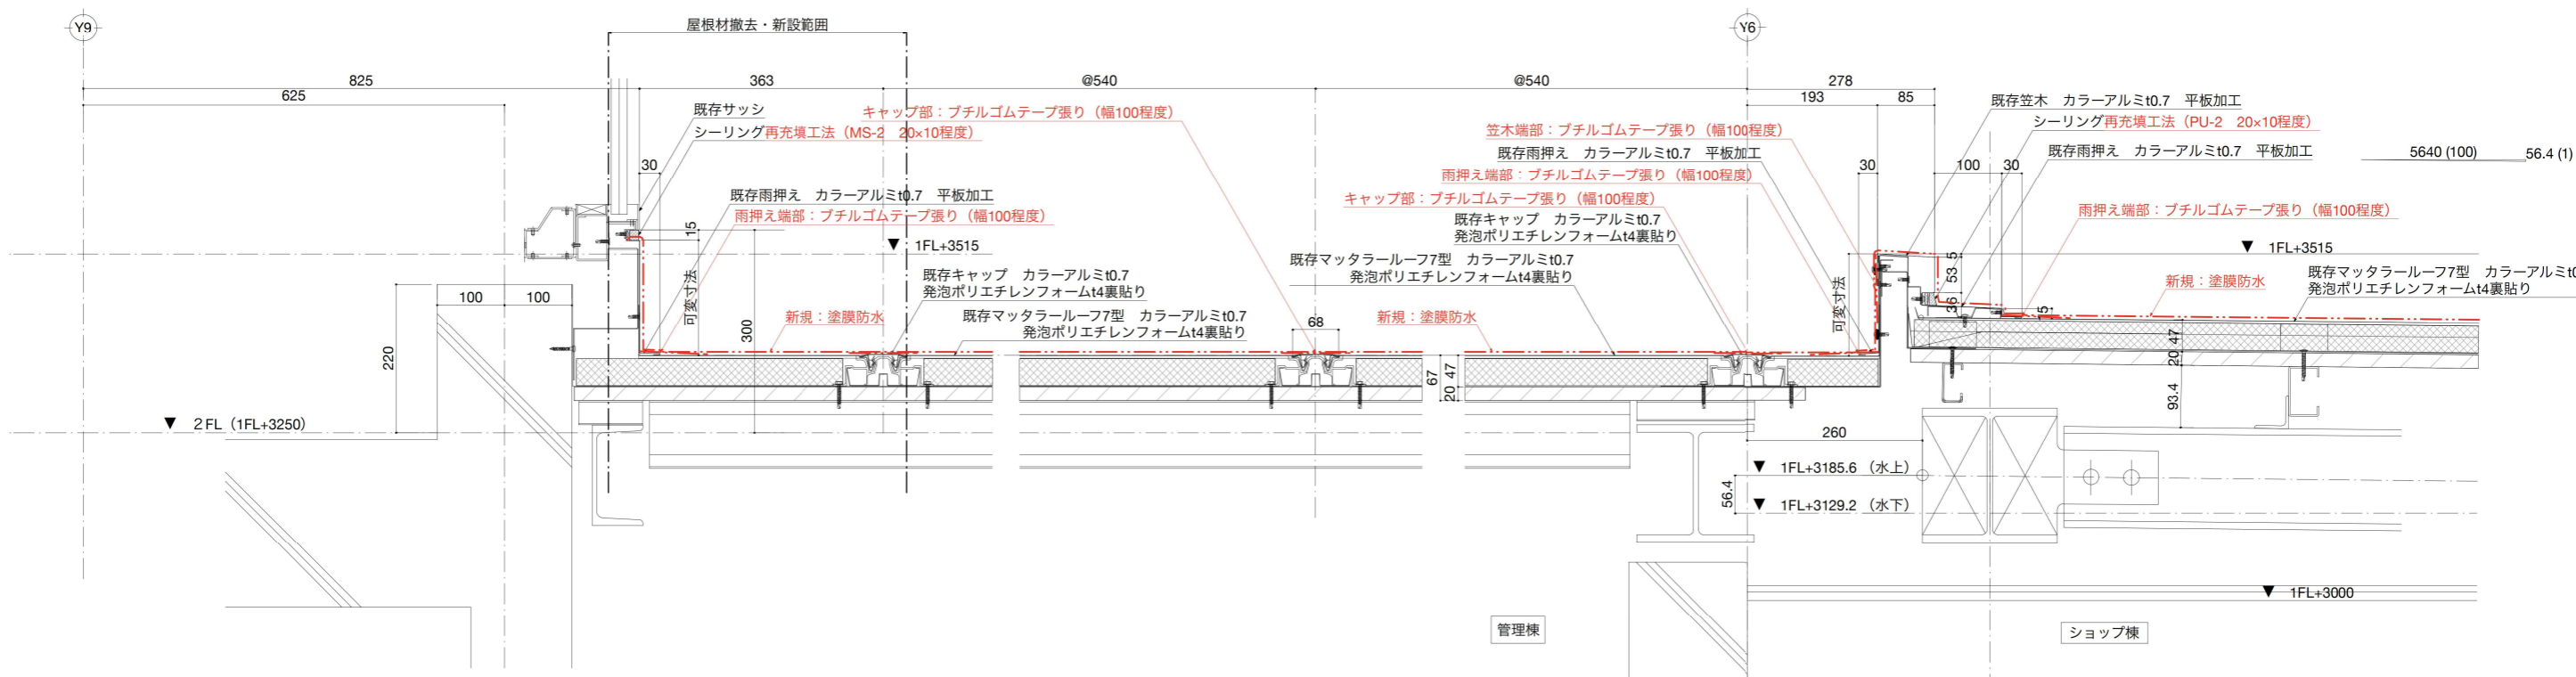


矢視⑫ 断面詳細図 1/10

矢視⑬ 断面詳細図 1/10


title	横須賀美術館外壁その他改修工事			date	2025.10.
no	A-77	低層部屋根防水詳細図3		scale	1:10
横須賀市 都市部	建築計画課長	主査等	担当者	現場代理人	担当者
				設計	

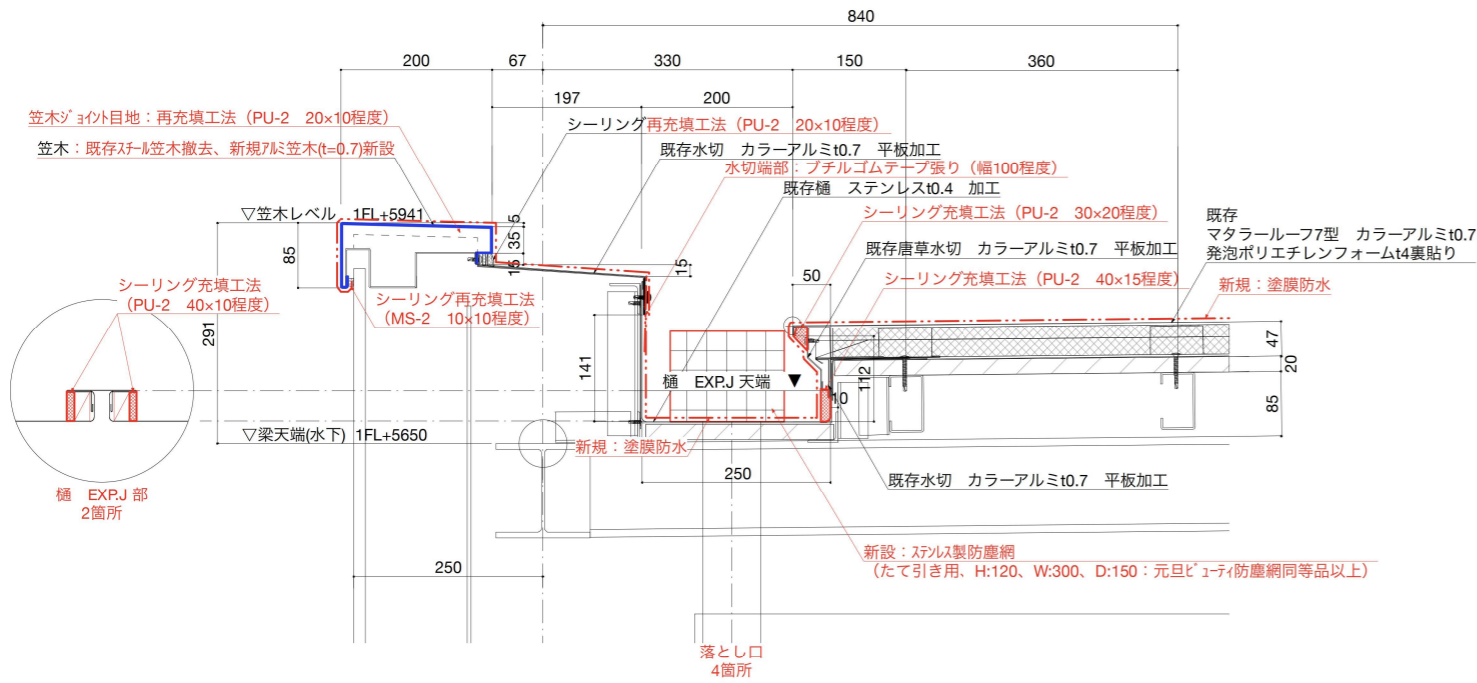

矢視⑭ 断面詳細図 1/10

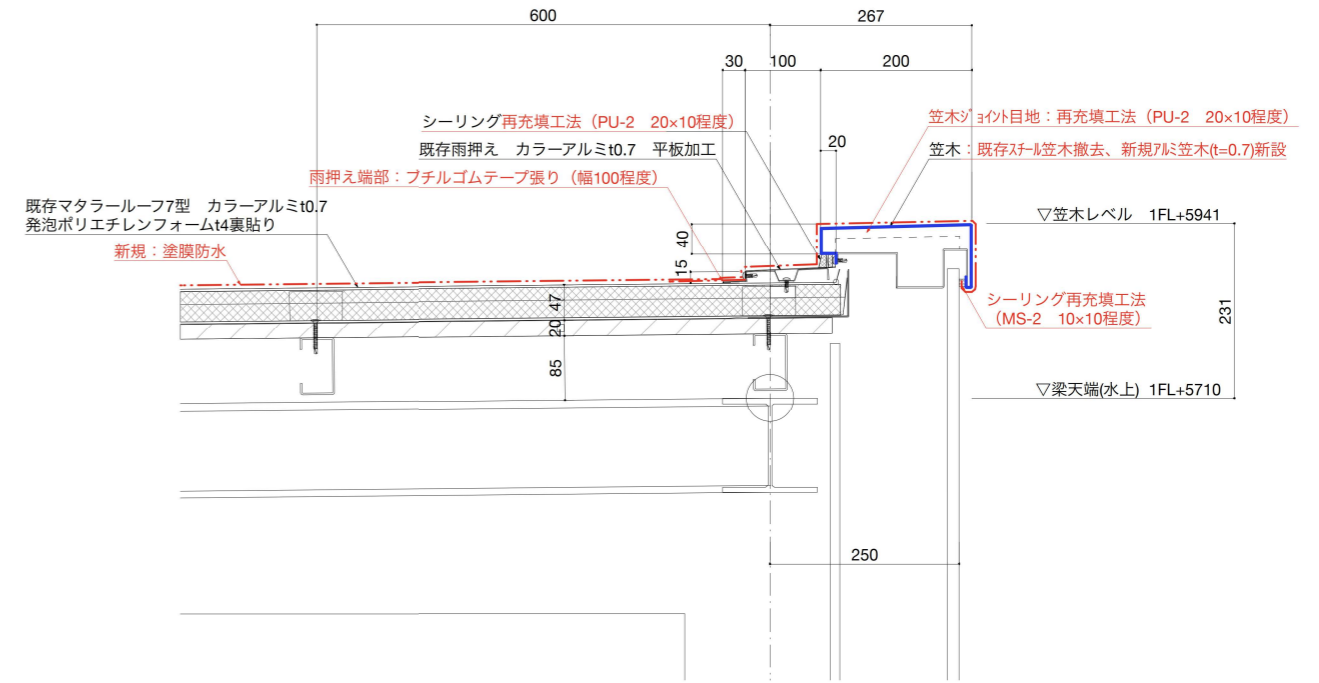








矢視⑮ 断面詳細図 1/10

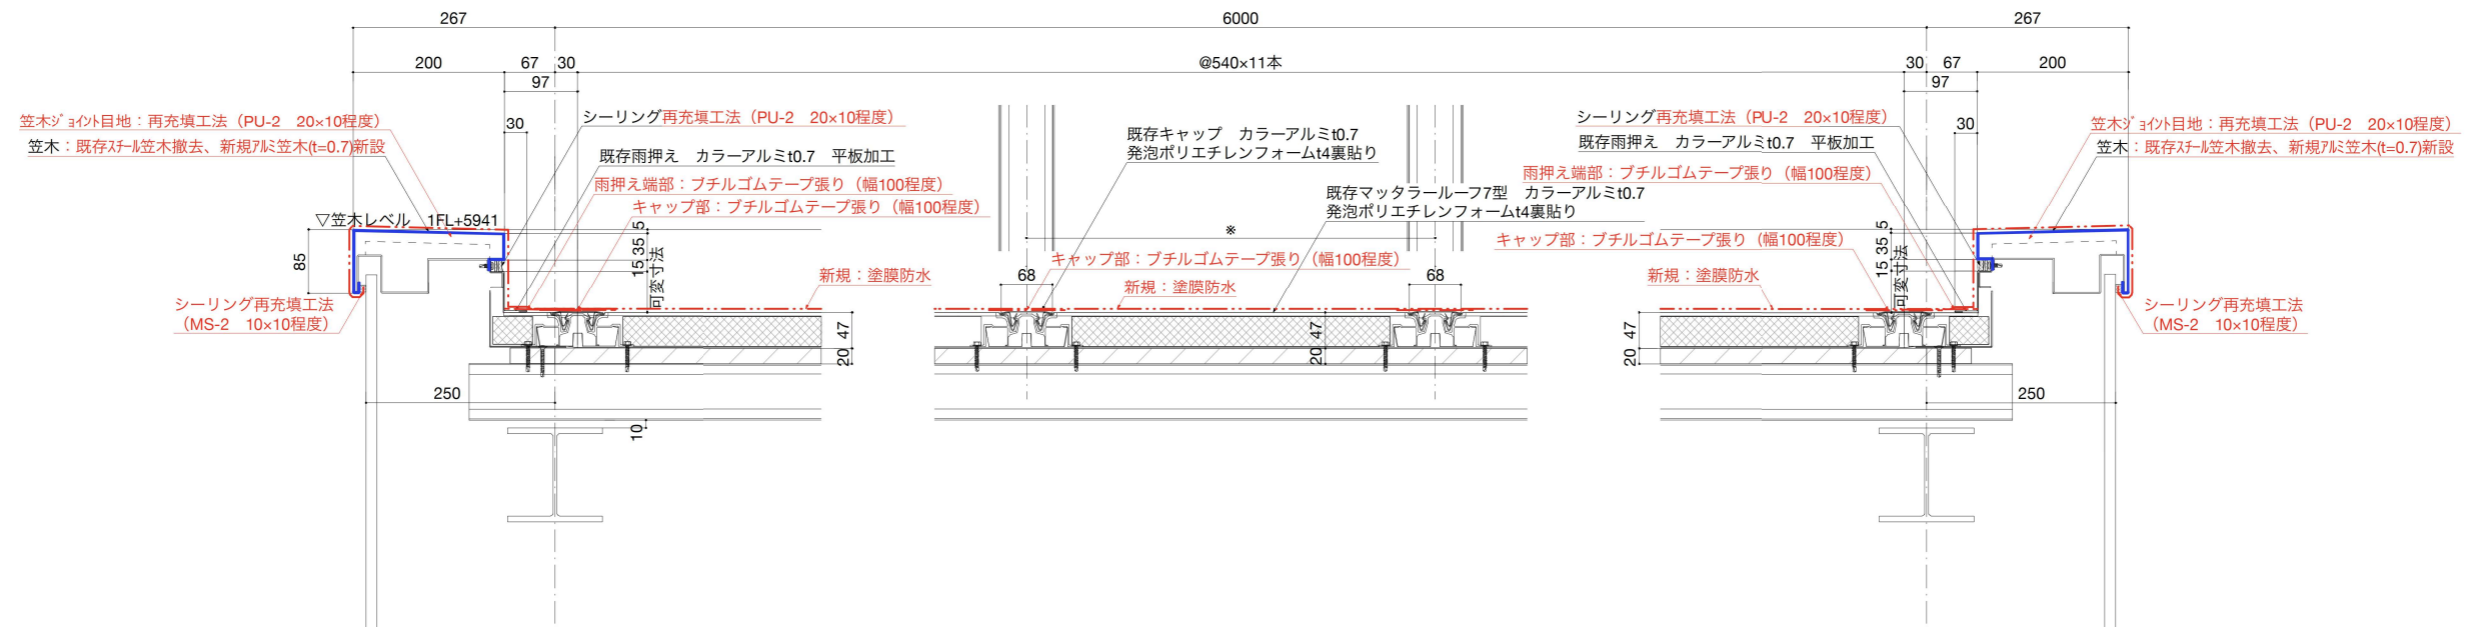


矢視⑯ 断面詳細図 1/10

矢視⑰ 断面詳細図 1/10

title	横須賀美術館外壁その他改修工事				date	2025.10.
no	A-78	低層部屋根防水詳細図4			scale	1:10
横須賀市都市部	建築計画課長	主査等	担当者	現場代理人	担当者	
				設計		

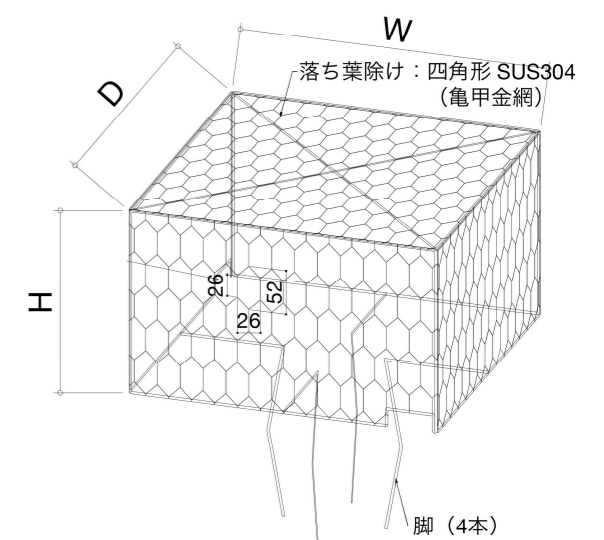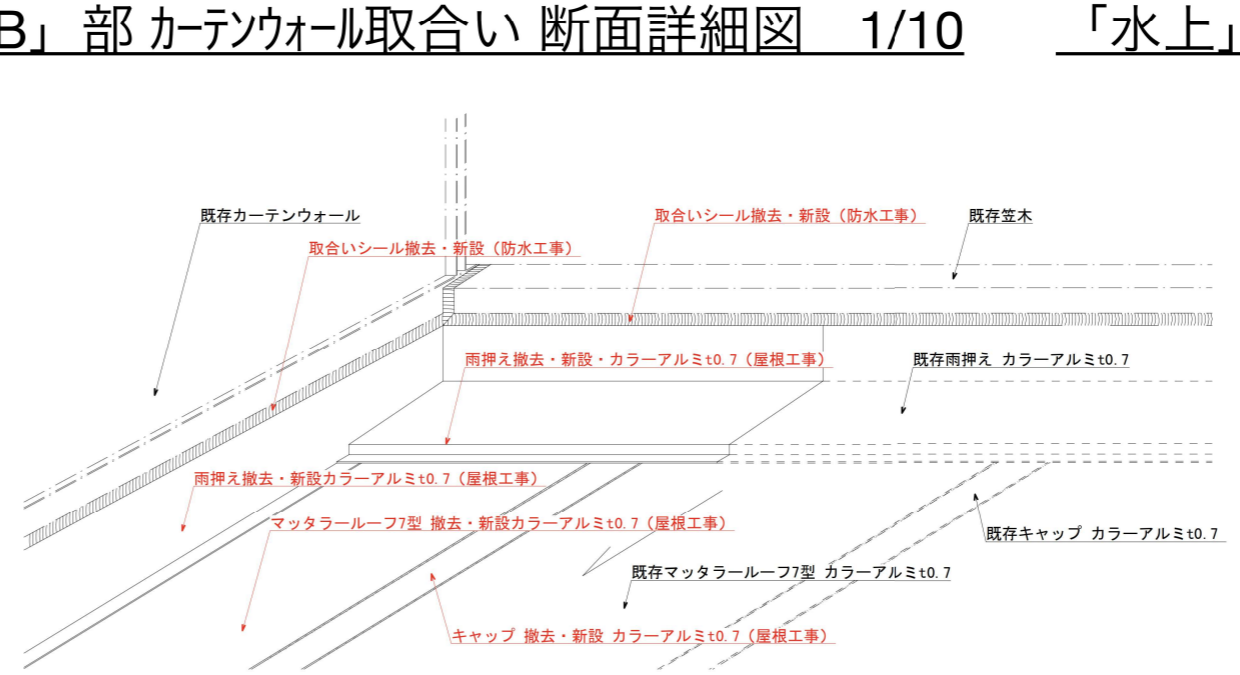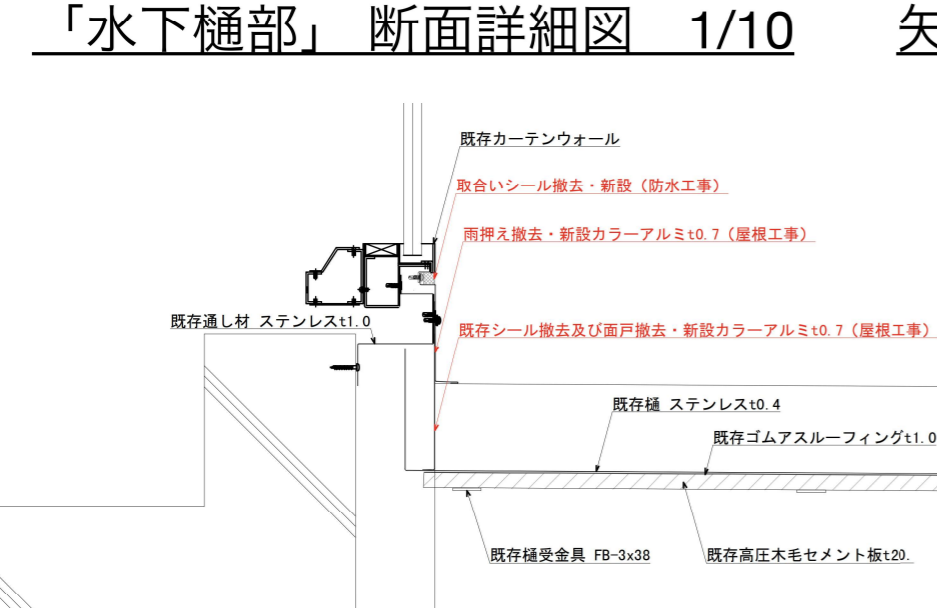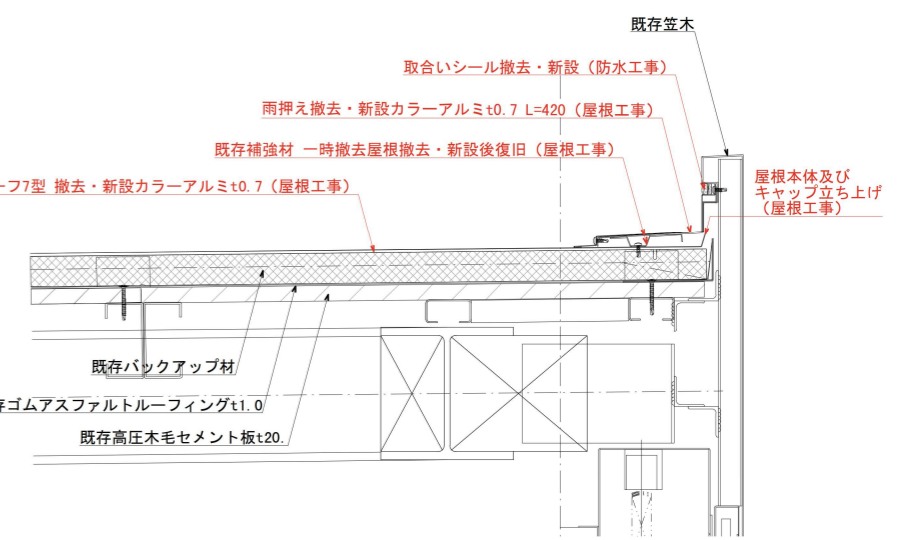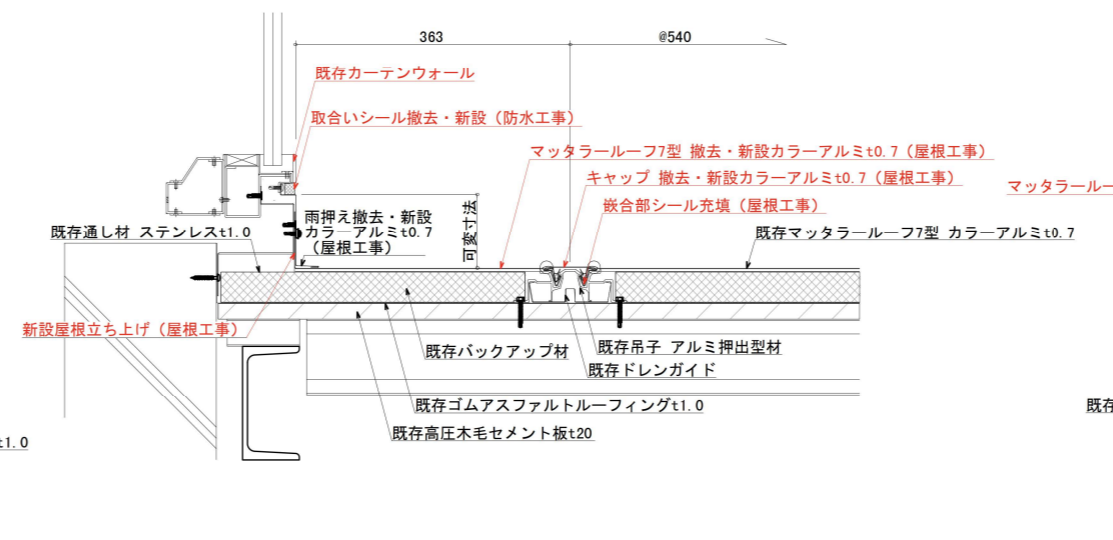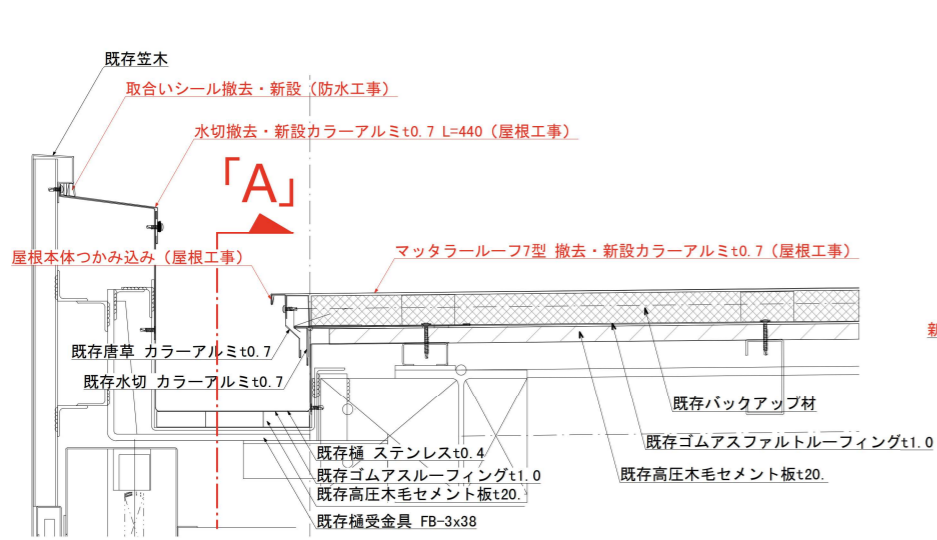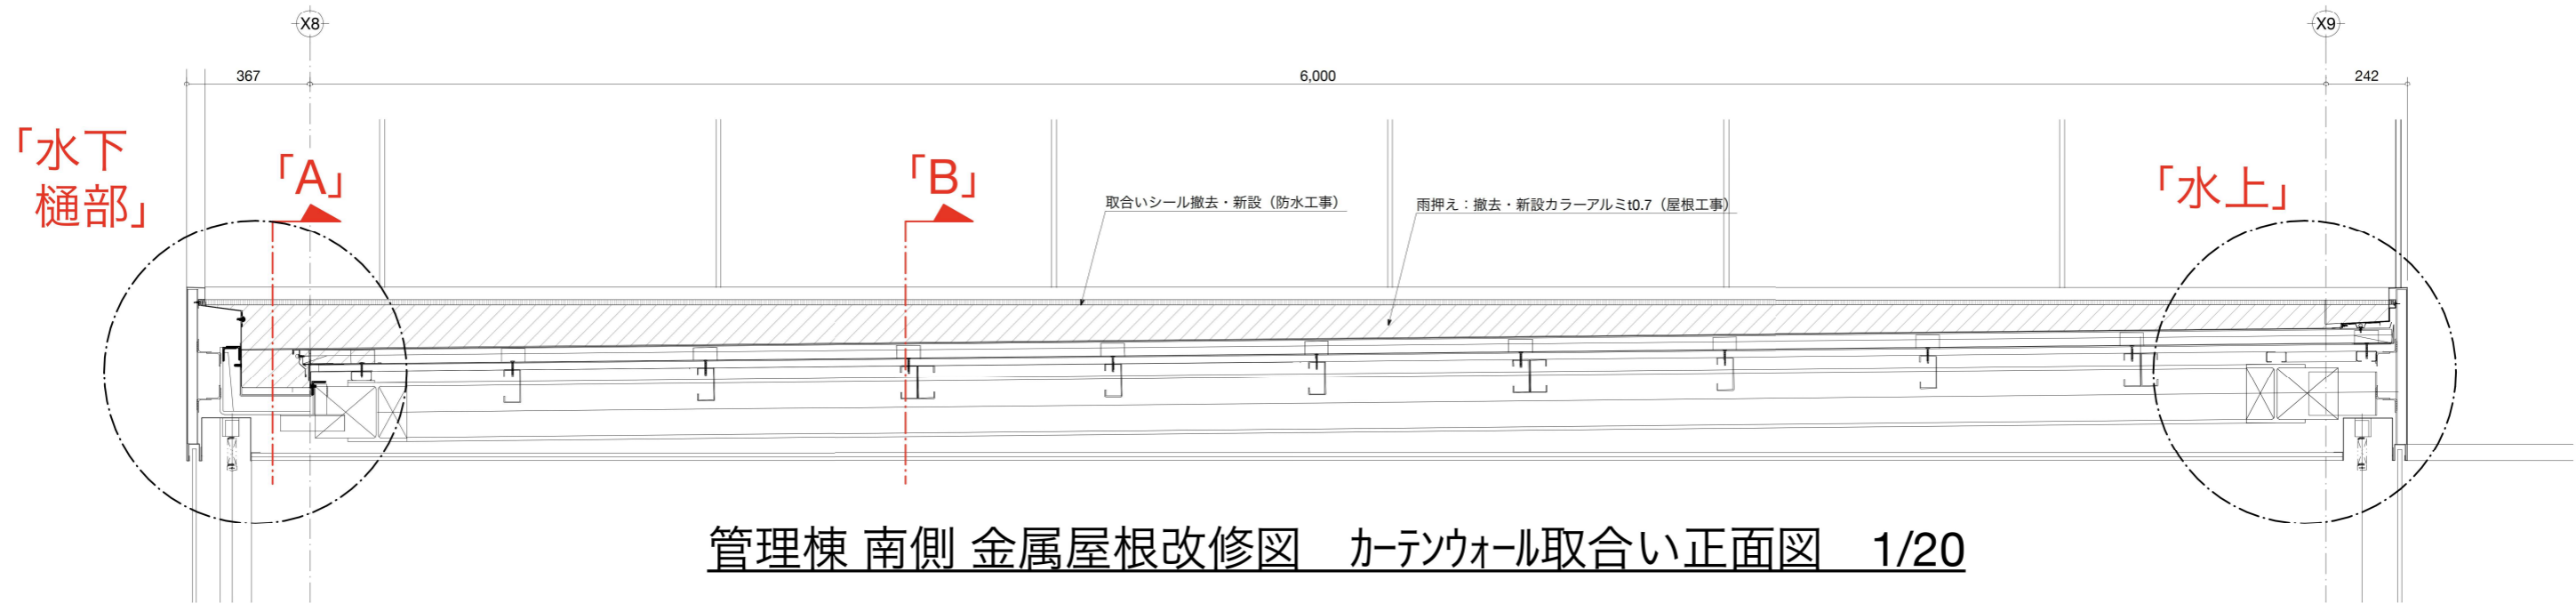


title	横須賀美術館外壁その他改修工事			date	2025.10.
no	A-79	低層部屋根防水詳細図5（Y14通-X8~9間）		scale	1:10/1:20
横須賀市都市部	建築計画課長	主査等	担当者	現場代理人	担当者
				設計	

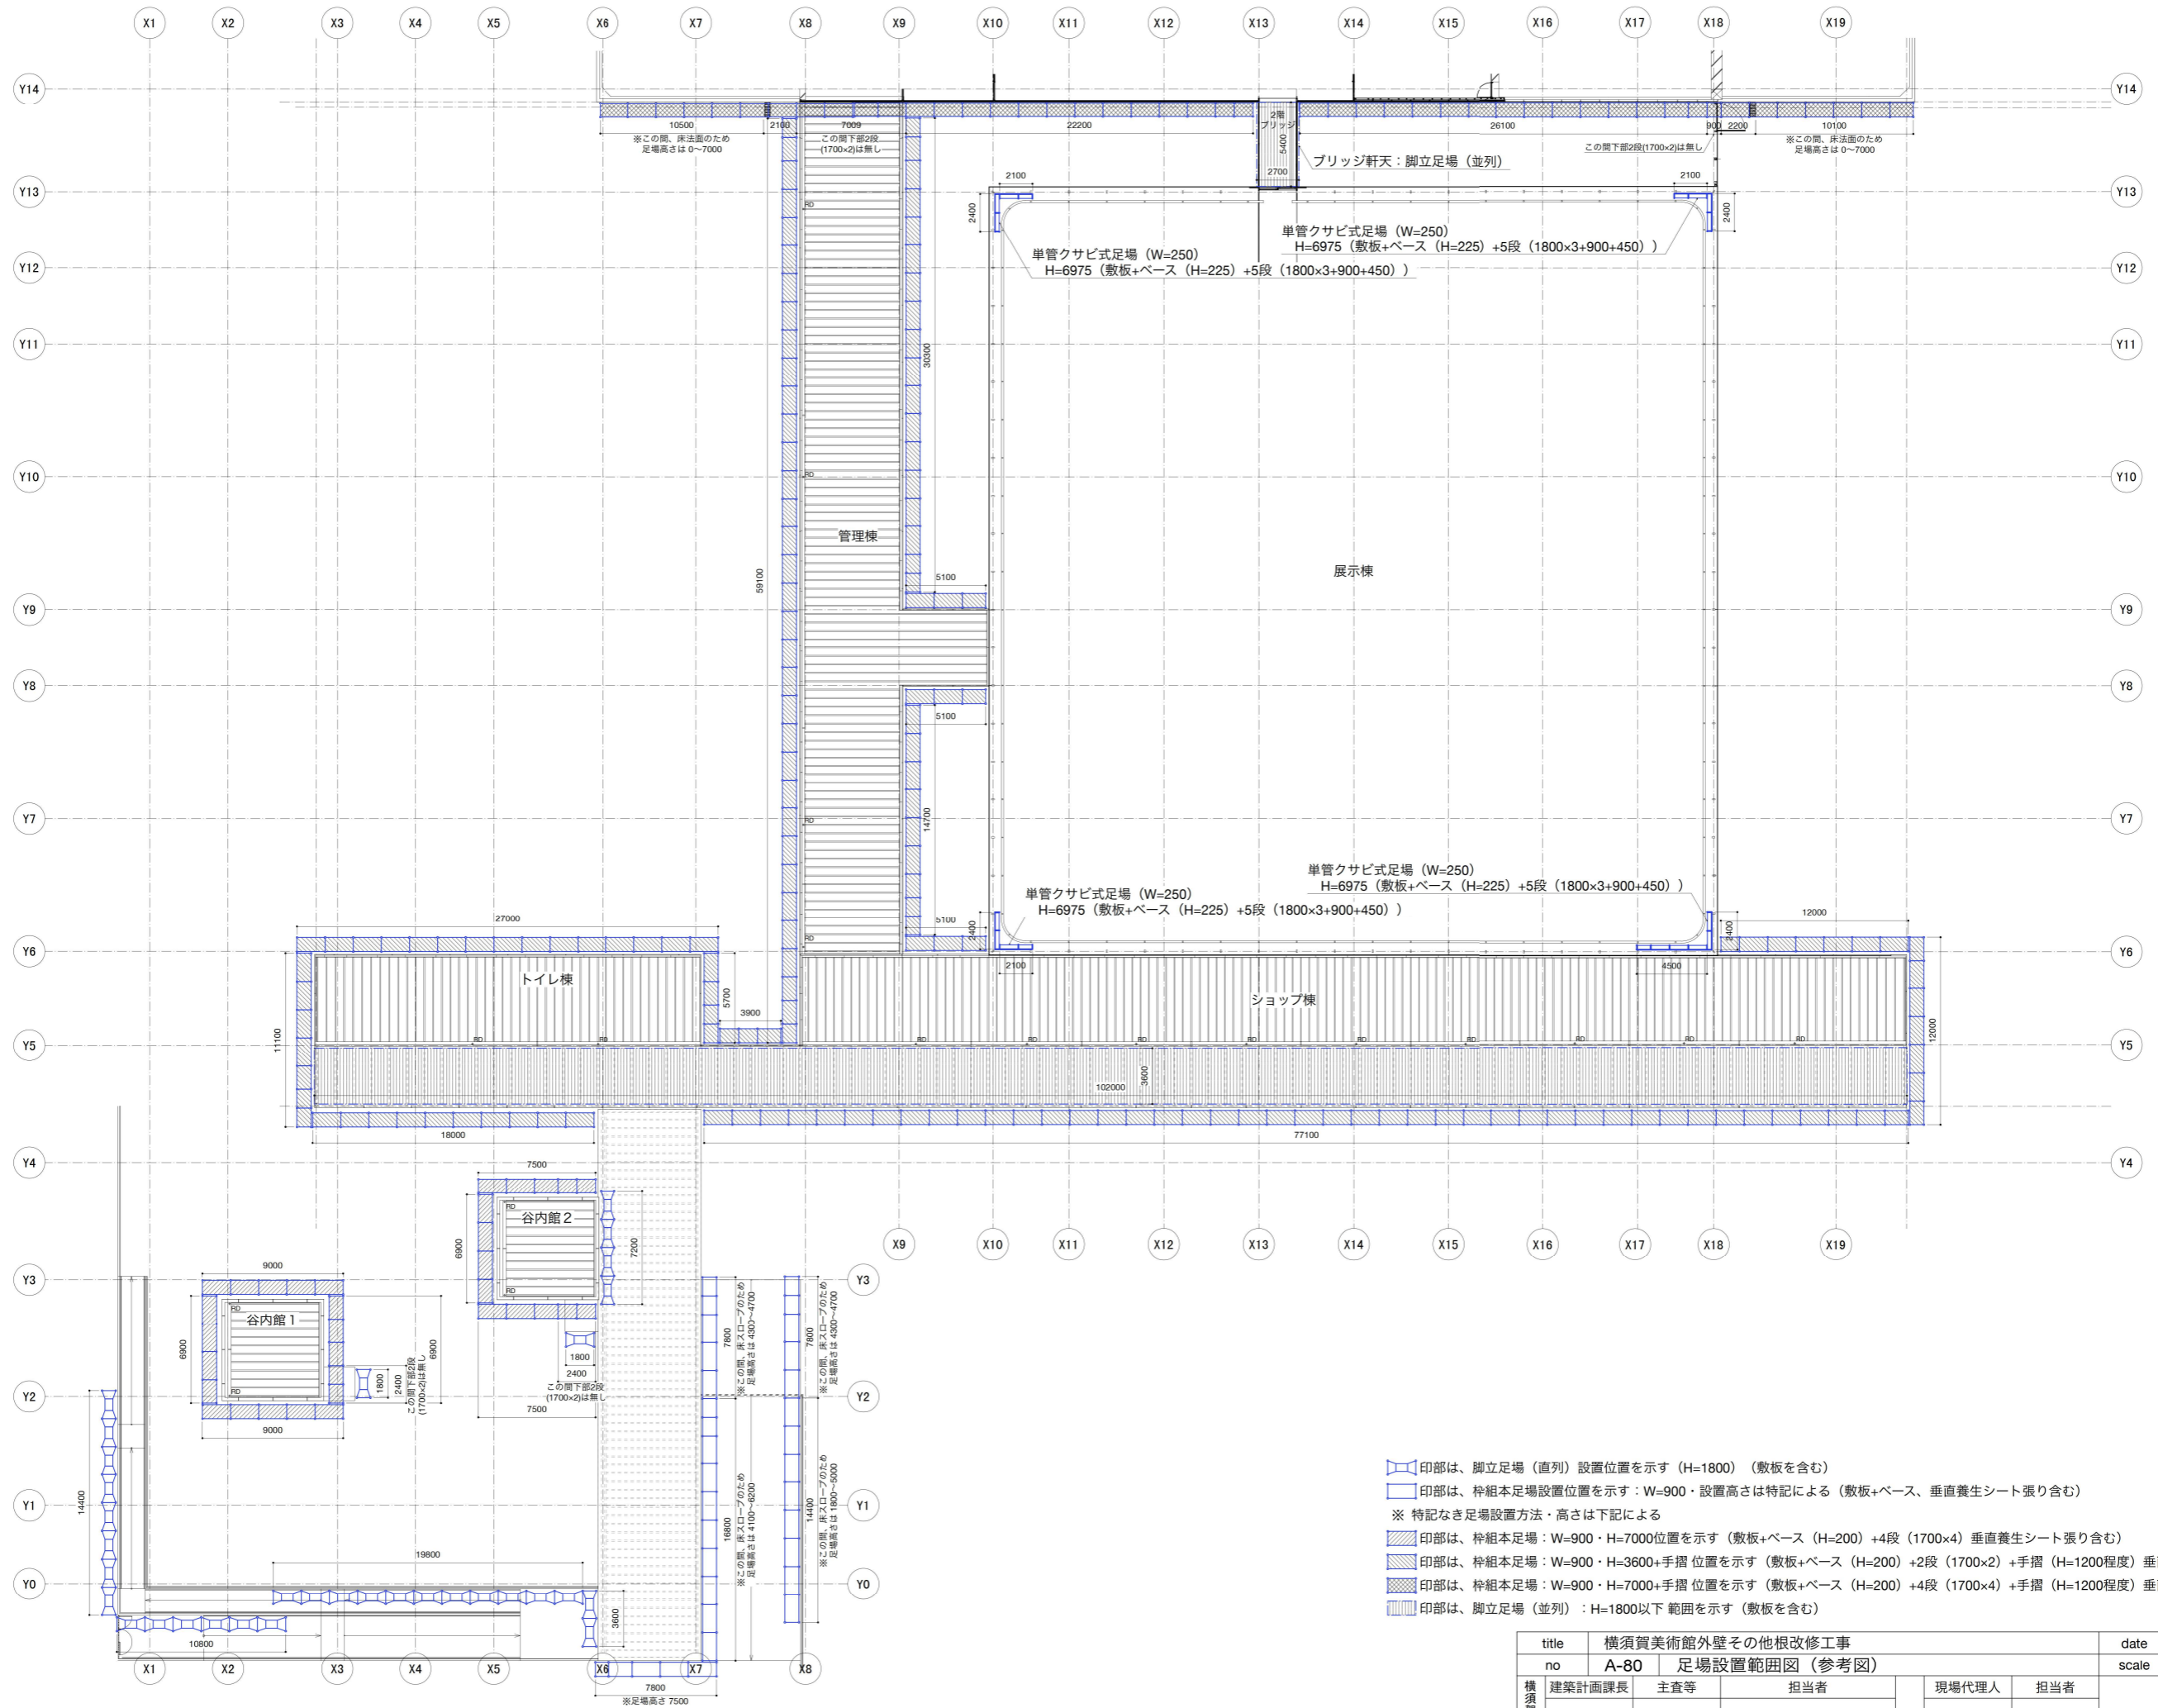


- 印部は、脚立足場（直列）設置位置を示す（H=1800）（敷板を含む）
- 印部は、枠組本足場設置位置を示す：W=900・設置高さは特記による（敷板+ベース、垂直養生シート張り含む）
- ※ 特記なき足場設置方法・高さは下記による
- ▨印部は、枠組本足場：W=900・H=7000位置を示す（敷板+ベース（H=200）+4段（1700×4）垂直養生シート張り含む）
- ▨印部は、枠組本足場：W=900・H=3600+手摺位置を示す（敷板+ベース（H=200）+2段（1700×2）+手摺（H=1200程度）垂直養生シート張り含む）
- ▨印部は、枠組本足場：W=900・H=7000+手摺位置を示す（敷板+ベース（H=200）+4段（1700×4）+手摺（H=1200程度）垂直養生シート張り含む）
- ▨印部は、脚立足場（並列）：H=1800以下範囲を示す（敷板を含む）


title	横須賀美術館外壁その他根改修工事			date	2025.10.
no	A-80	足場設置範囲図（参考図）		scale	1/400
横須賀市 都市部	建築計画課長	主査等	担当者	現場代理人	担当者

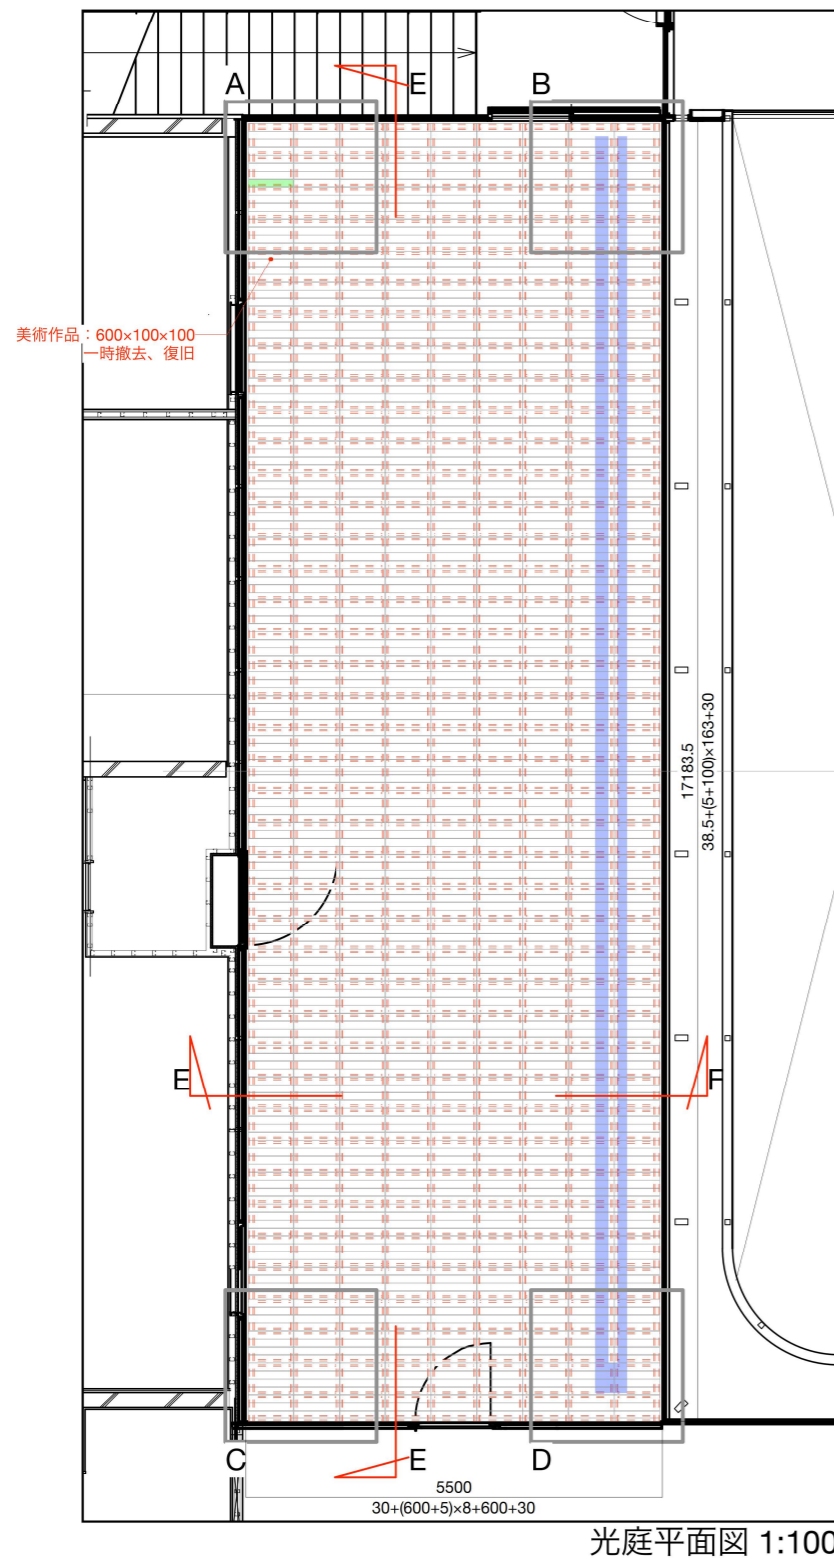


光庭平面図 1:100

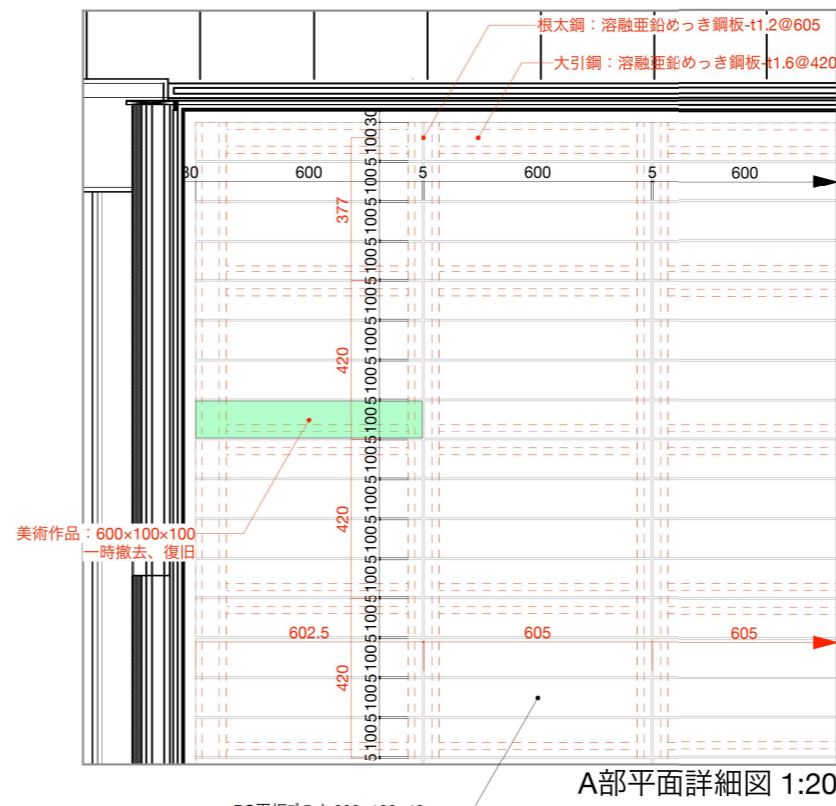


A部平面詳細図 1:20

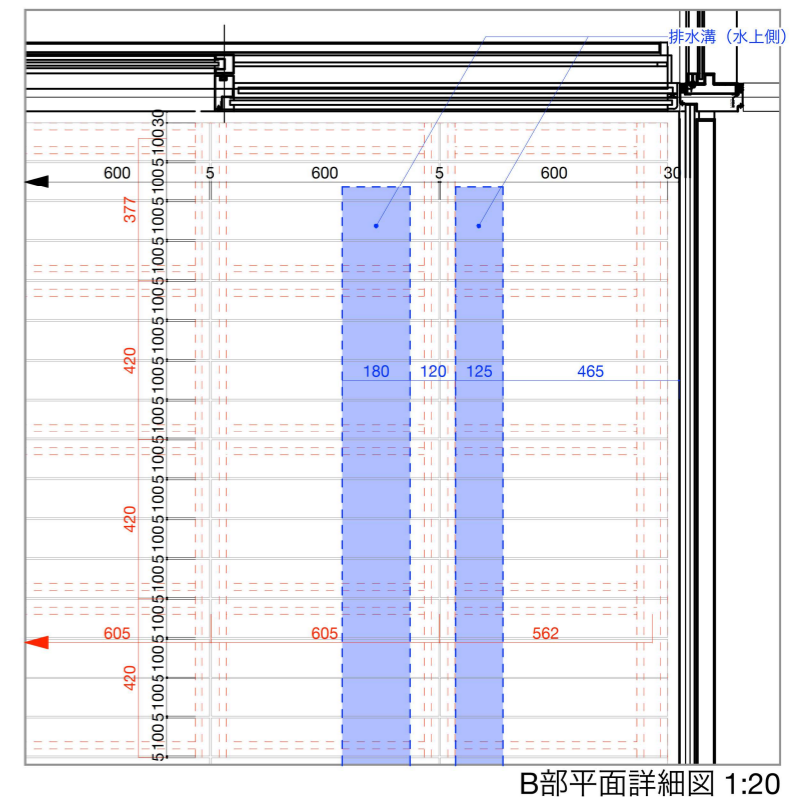

B部平面詳細図 1:20

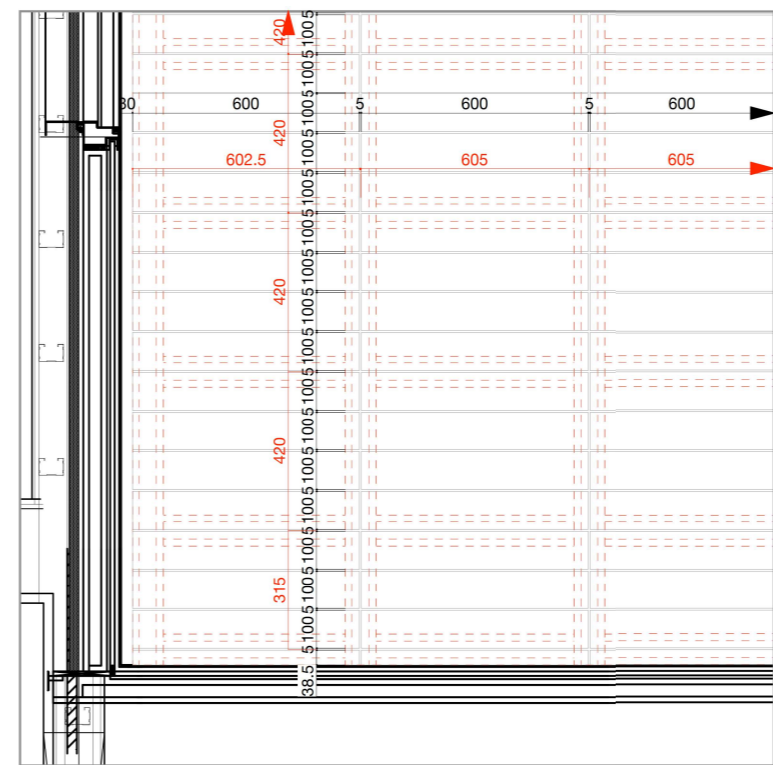

C部平面詳細図 1:20

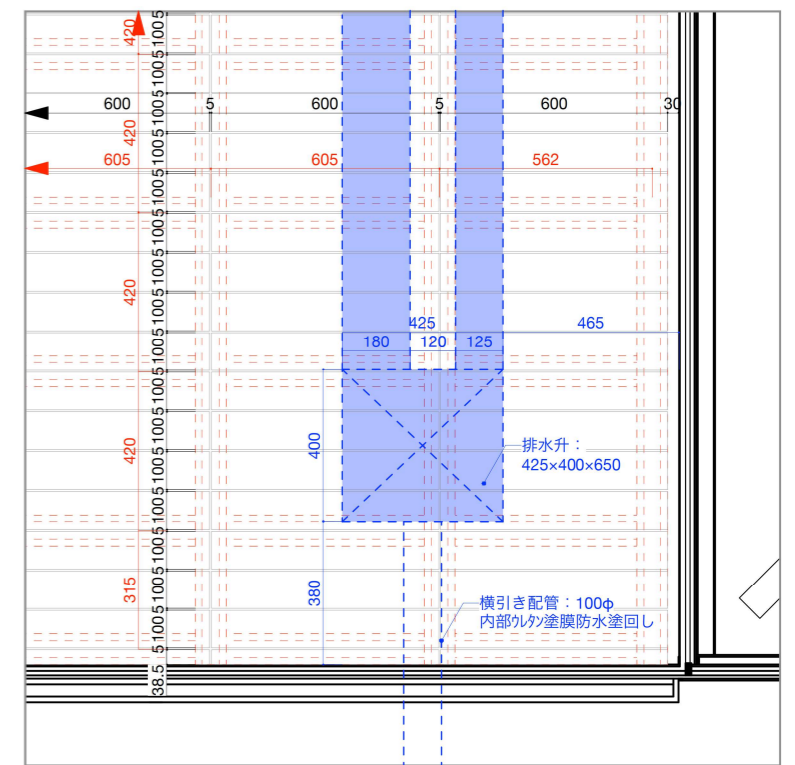


D部平面詳細図 1:20

仕上げ表


・PCブロック仕上げ		
既存床仕上げ	PCブロック撤去 (t100×w100×L600) 空練りモルタル撤去 (厚さ: 30mm程度) サッシ下共	・シーリング打替え (再充填工法) 防水端部取り合い (水切上部サッシ取合い) 変成シリコーン系 (MS-2) 20×10程度
下地処理	勾配モルタル金ゴテ (10mm~20mm) 下地調整 全面 エポキシ樹脂モルタル (t0.5程度)	・シーリング打ち (充填工法) 防水端部取り合い (サッシ取合い) 変成シリコーン系 (MS-2) 20×10程度
防水材吹付け	平場 X1-H (超速硬化ウレタン: 厚3.0mm/m2程度) 通気緩衝工法 立上り・排水溝・排水弁 X2-H (超速硬化ウレタン: 厚2.0mm/m2程度) 密着工法	
排水パイプ廻り	防水材塗り (ウレタンゴム系塗膜防水 防水材塗り厚1.0mm/m2程度 補強布は不要)	
脱気装置	スレンレス製新設 (1箇所)	
新設PCブロック下地	大引用鋼製材 (t1.6 ハット型 H: 30mm×W: 40/70.8mm 溶融亜鉛メッキ材) @400程度 根本用鋼製材 (t1.2 ハット型 H: 30mm×W: 45/81mm 溶融亜鉛メッキ材) @600程度 大引受け (受け金具、接地ベース、ベースゴム、クッションゴム等) @400×600程度ウレタン系接着固定	
新設PCブロック	PCブロック敷設 (t40×w100×L600) 根本上部に樹脂製ガイドレールを取付、位置固定を行う (エヴォストーン工法同等品以上)	

title	横須賀美術館外壁その他改修工事			date	2025.10.
no	A-81	光庭平面詳細図		scale	1:20, 1:100
横須賀市 都市部	建築計画課長	主査等	担当者	現場代理人	担当者




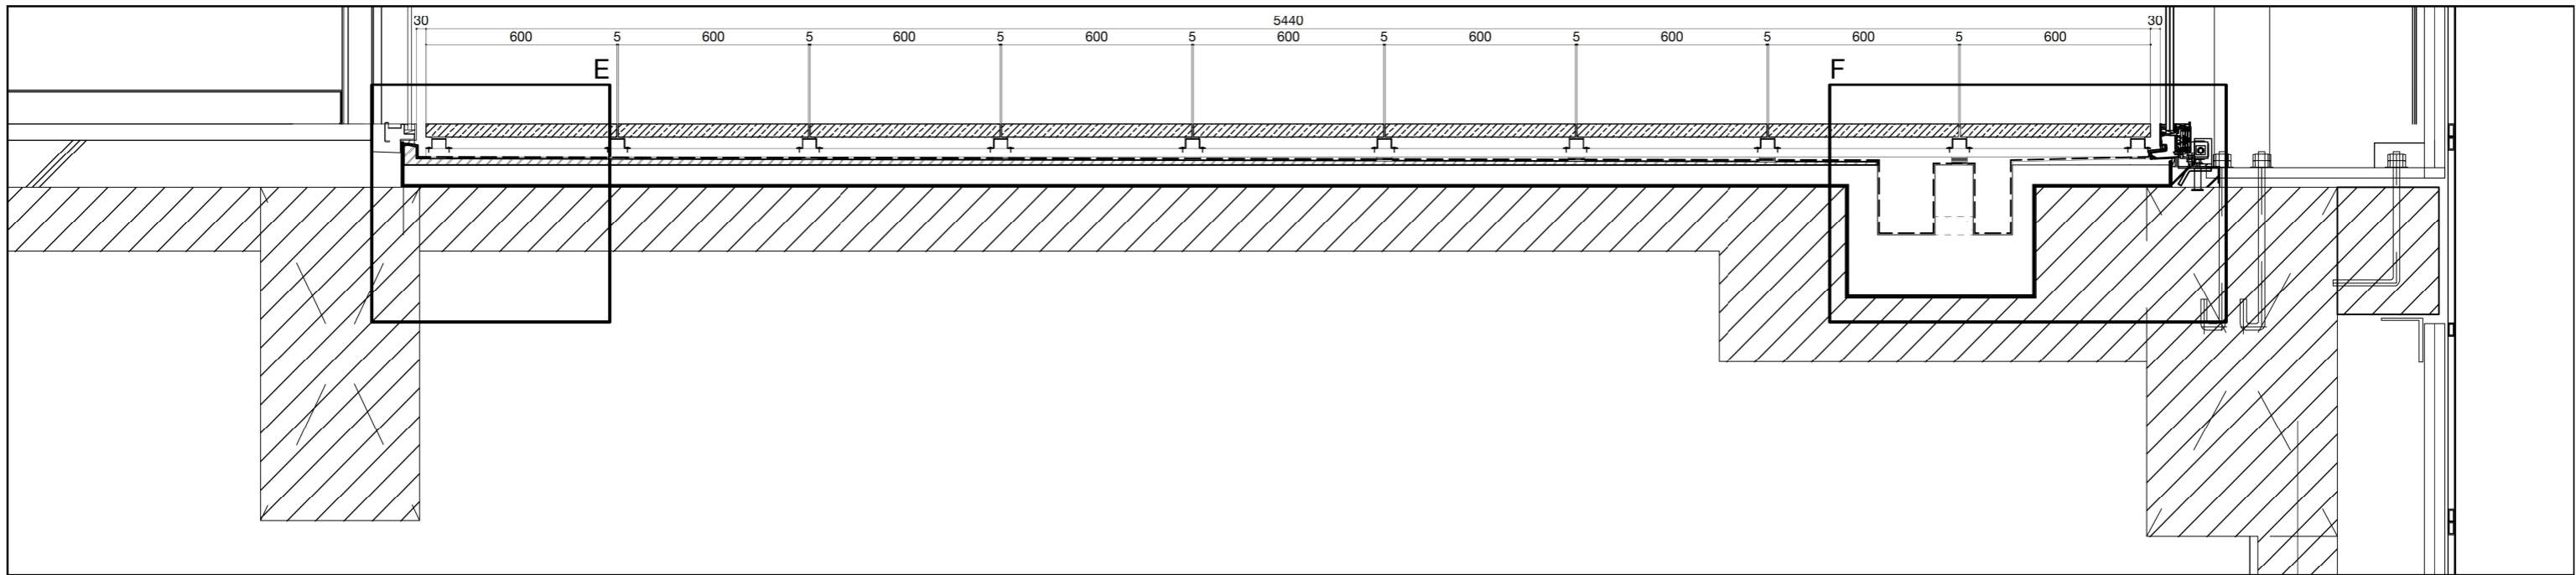

光庭「改修後」断面図 1:20

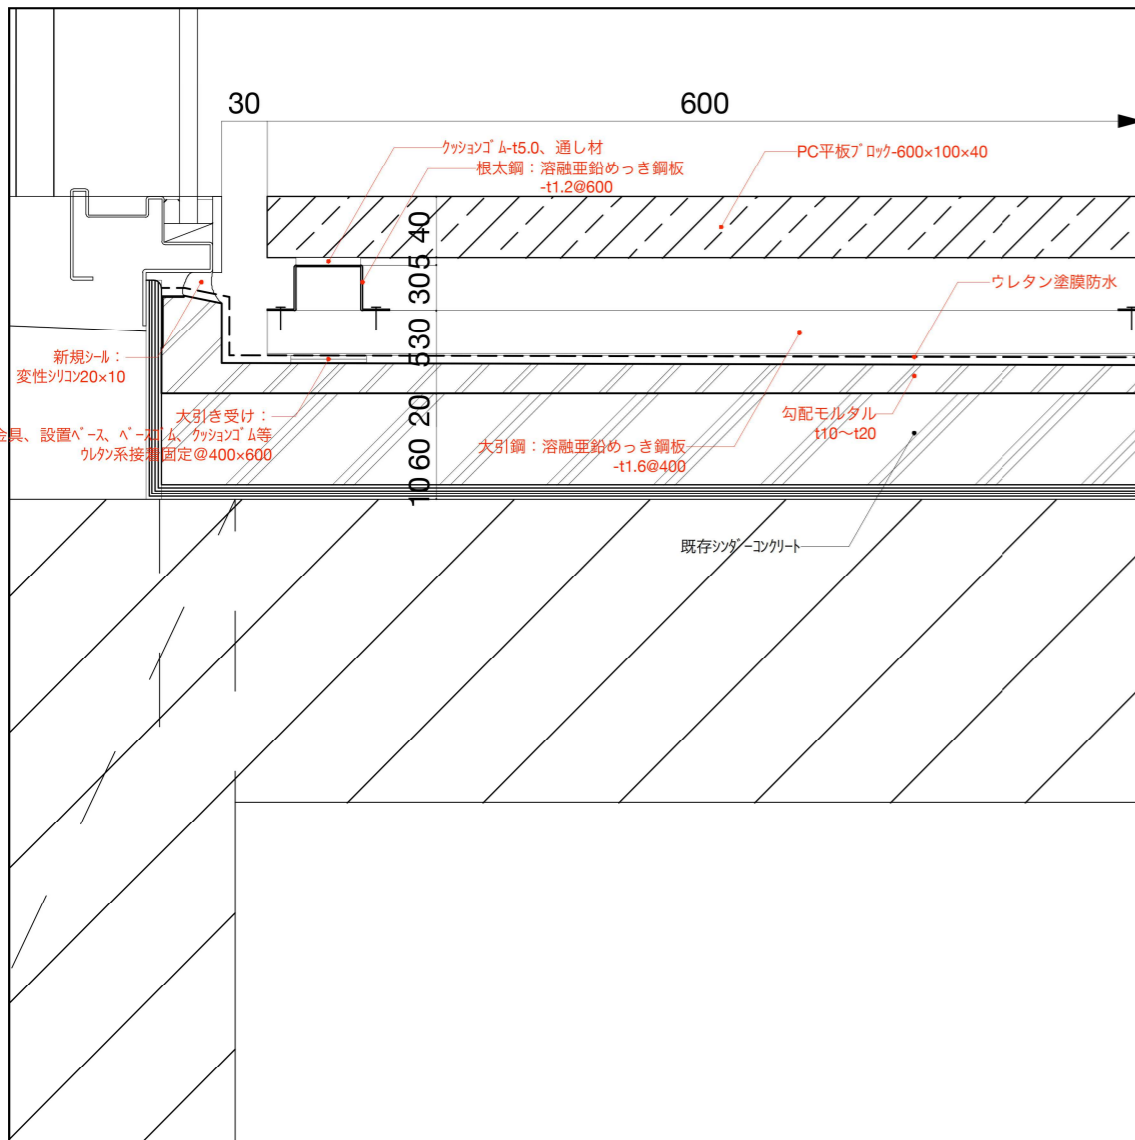


「E部」 「改修後」 断面詳細図 1:5

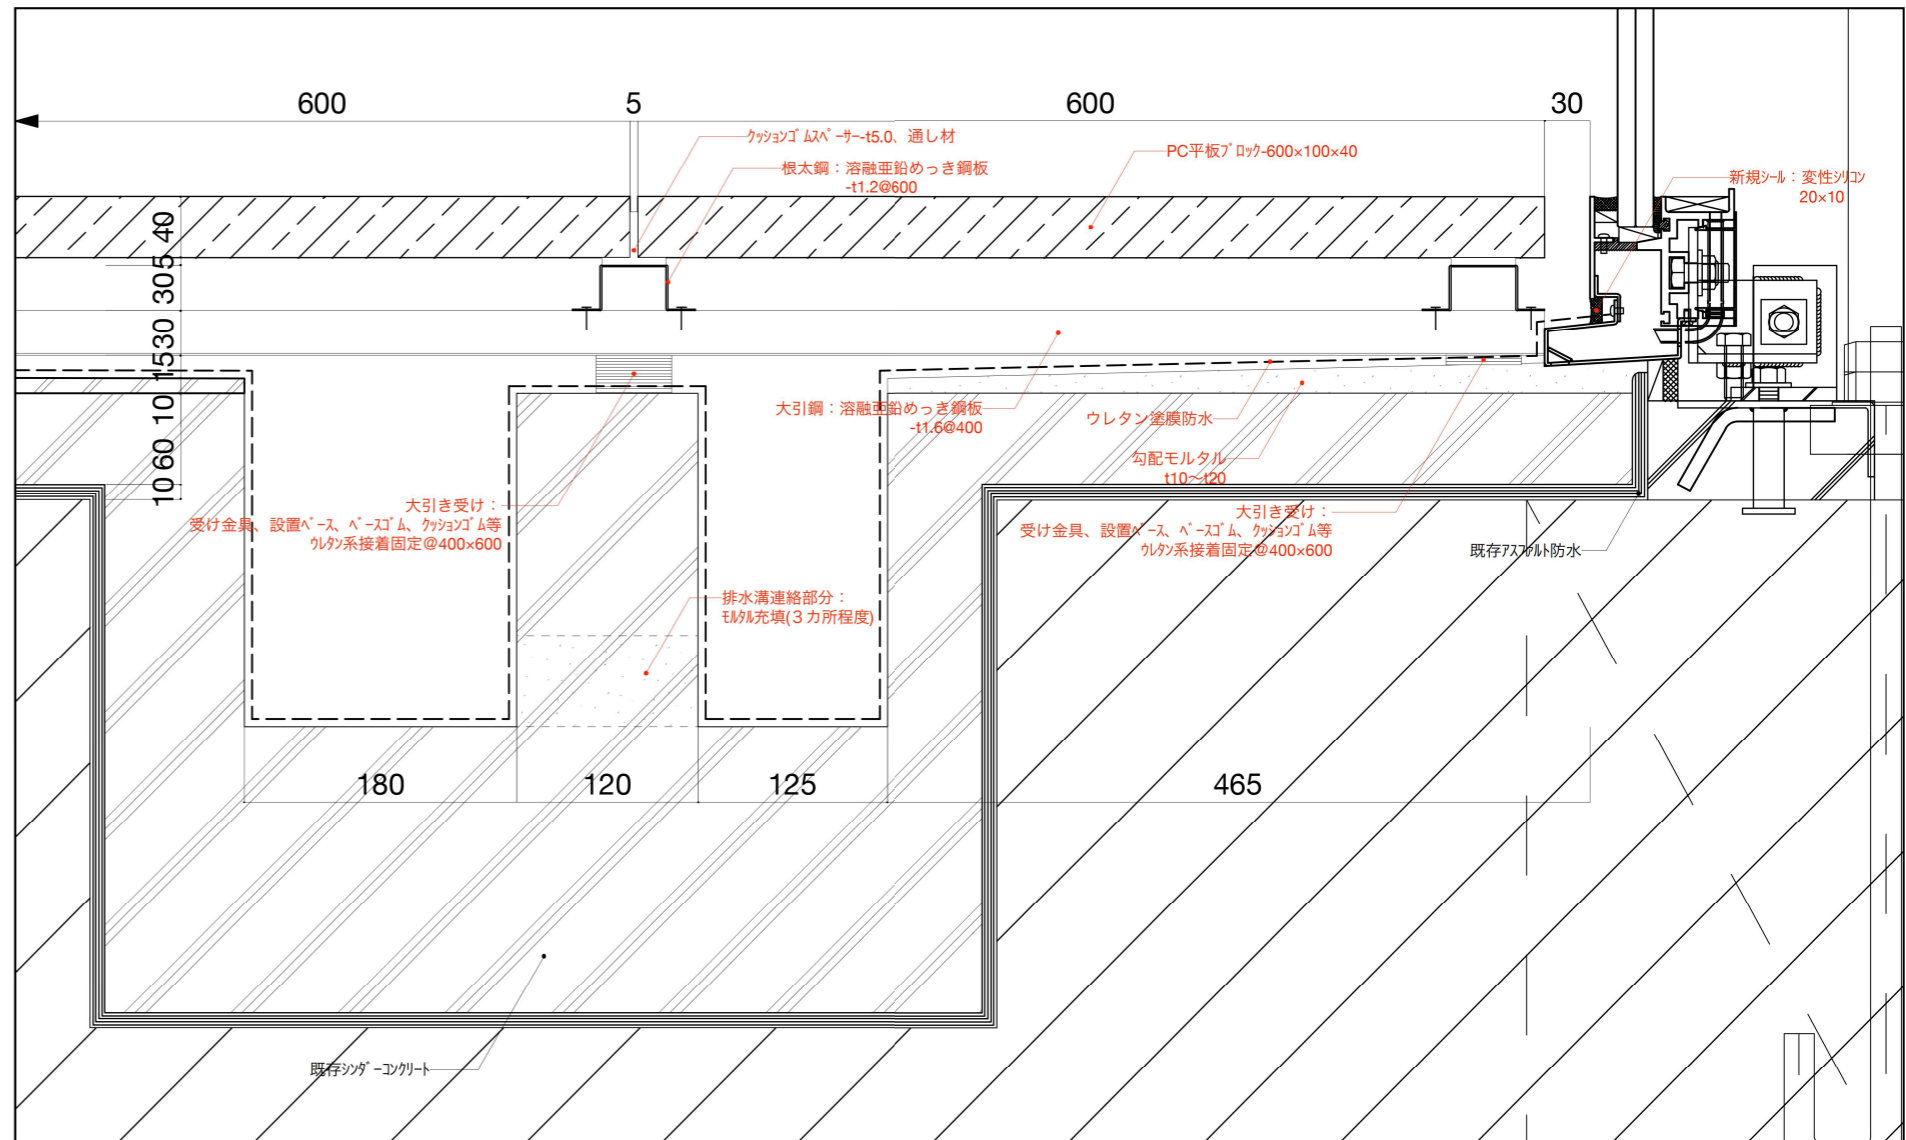


「F部」 「改修後」 断面詳細図 1:5

title	横須賀美術館外壁その他改修工事				date	2025.10.
no	A-83 光庭改修後断面詳細図				scale	1:5、1:20
横須賀市 都市部	建築計画課長	主査等	担当者	現場代理人	担当者	

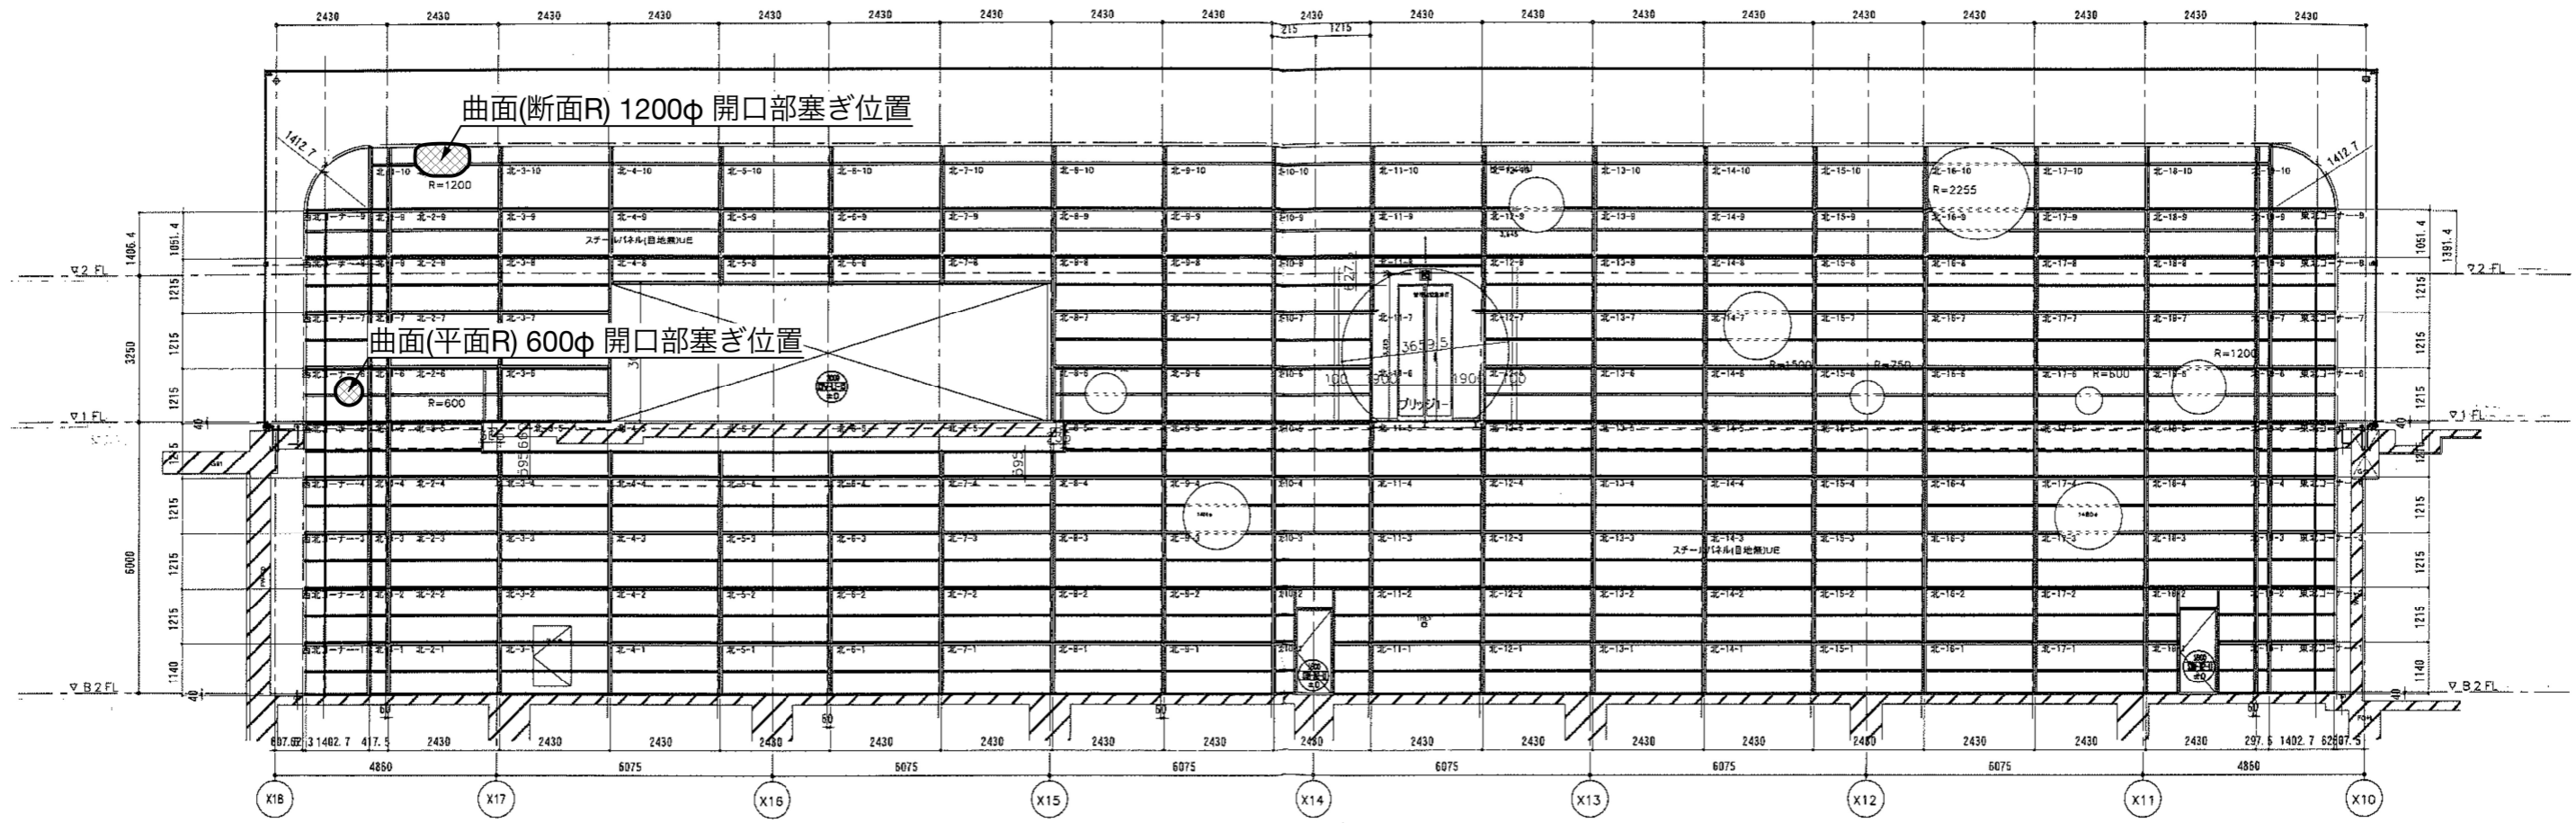


北面展開 (Y6通り.X18~X10通り)

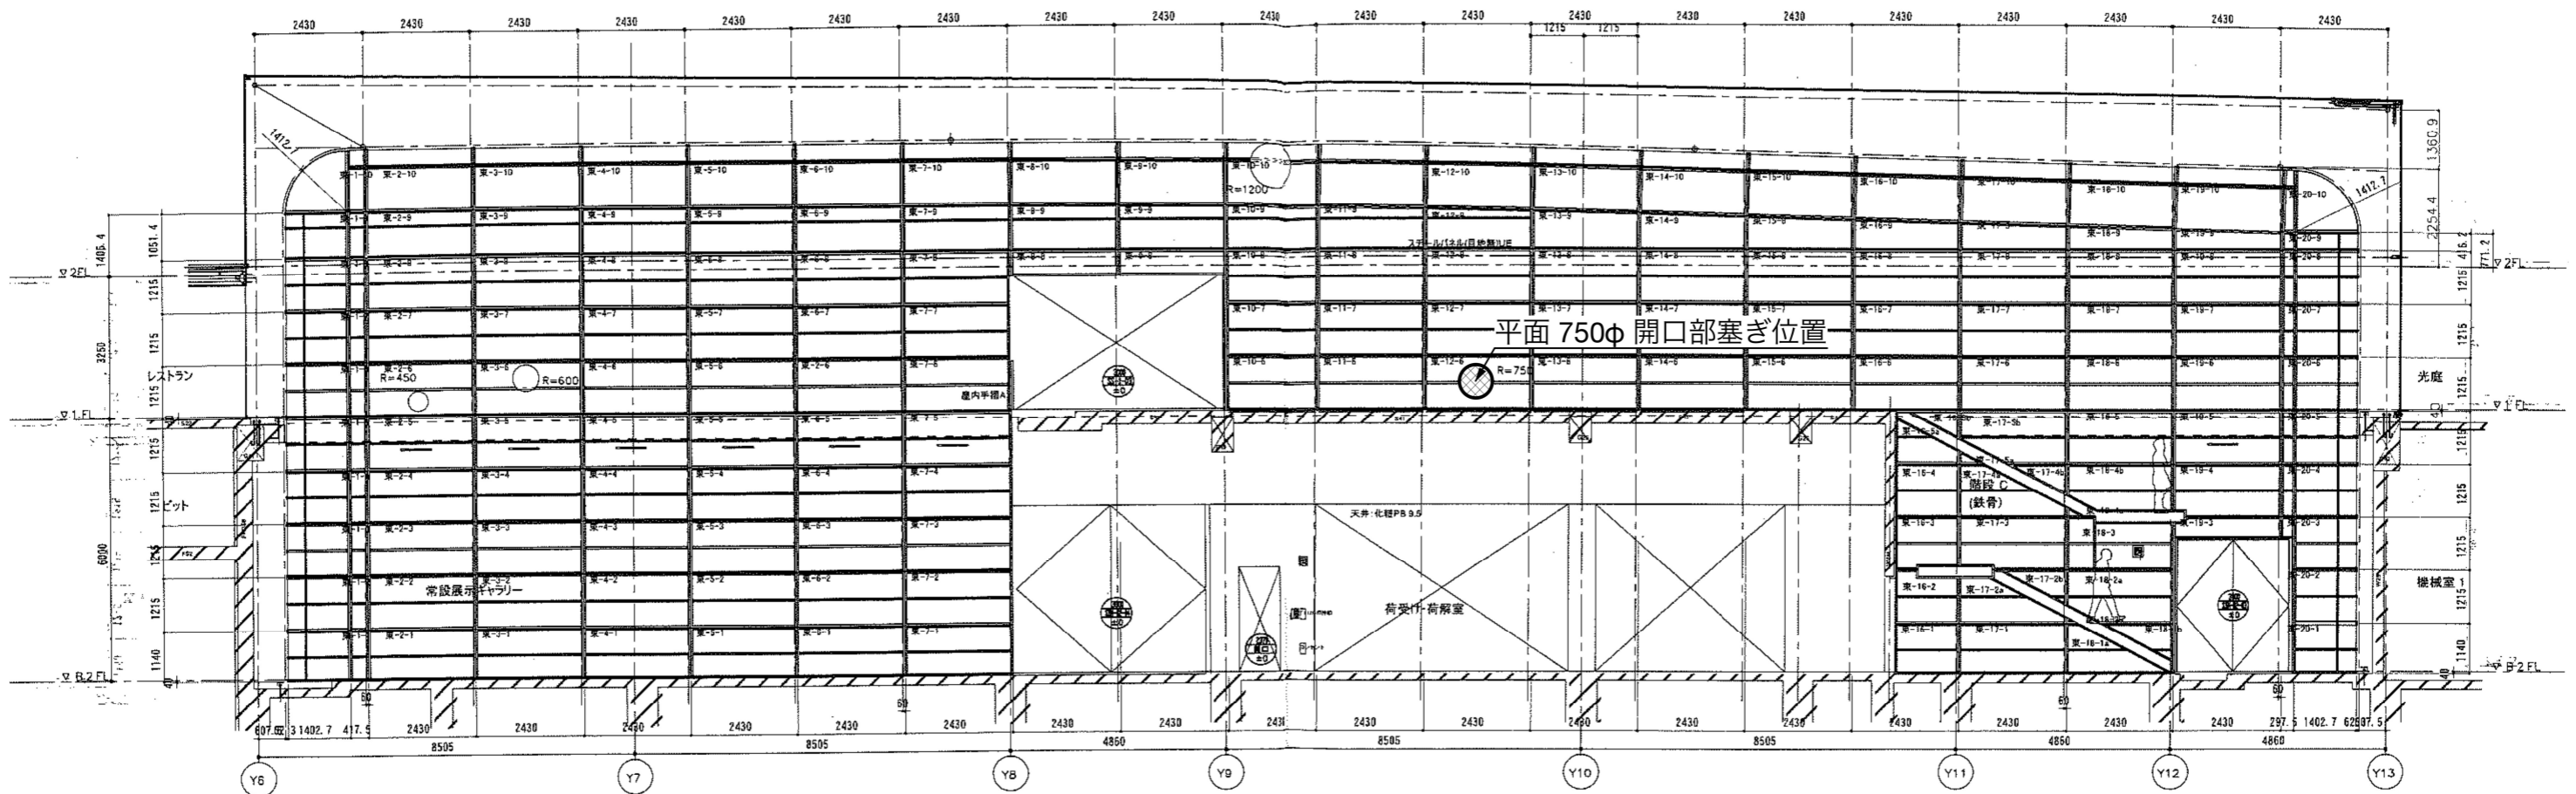

東面展開 (X10通り.Y6~Y13通り)


title	横須賀美術館外壁その他改修工事			date	2025.10.
no	A-84	丸穴開口部塞ぎ位置図		scale	—
横須賀市 都市部	建築計画課長	主査等	担当者	現場代理人	担当者
				設計	



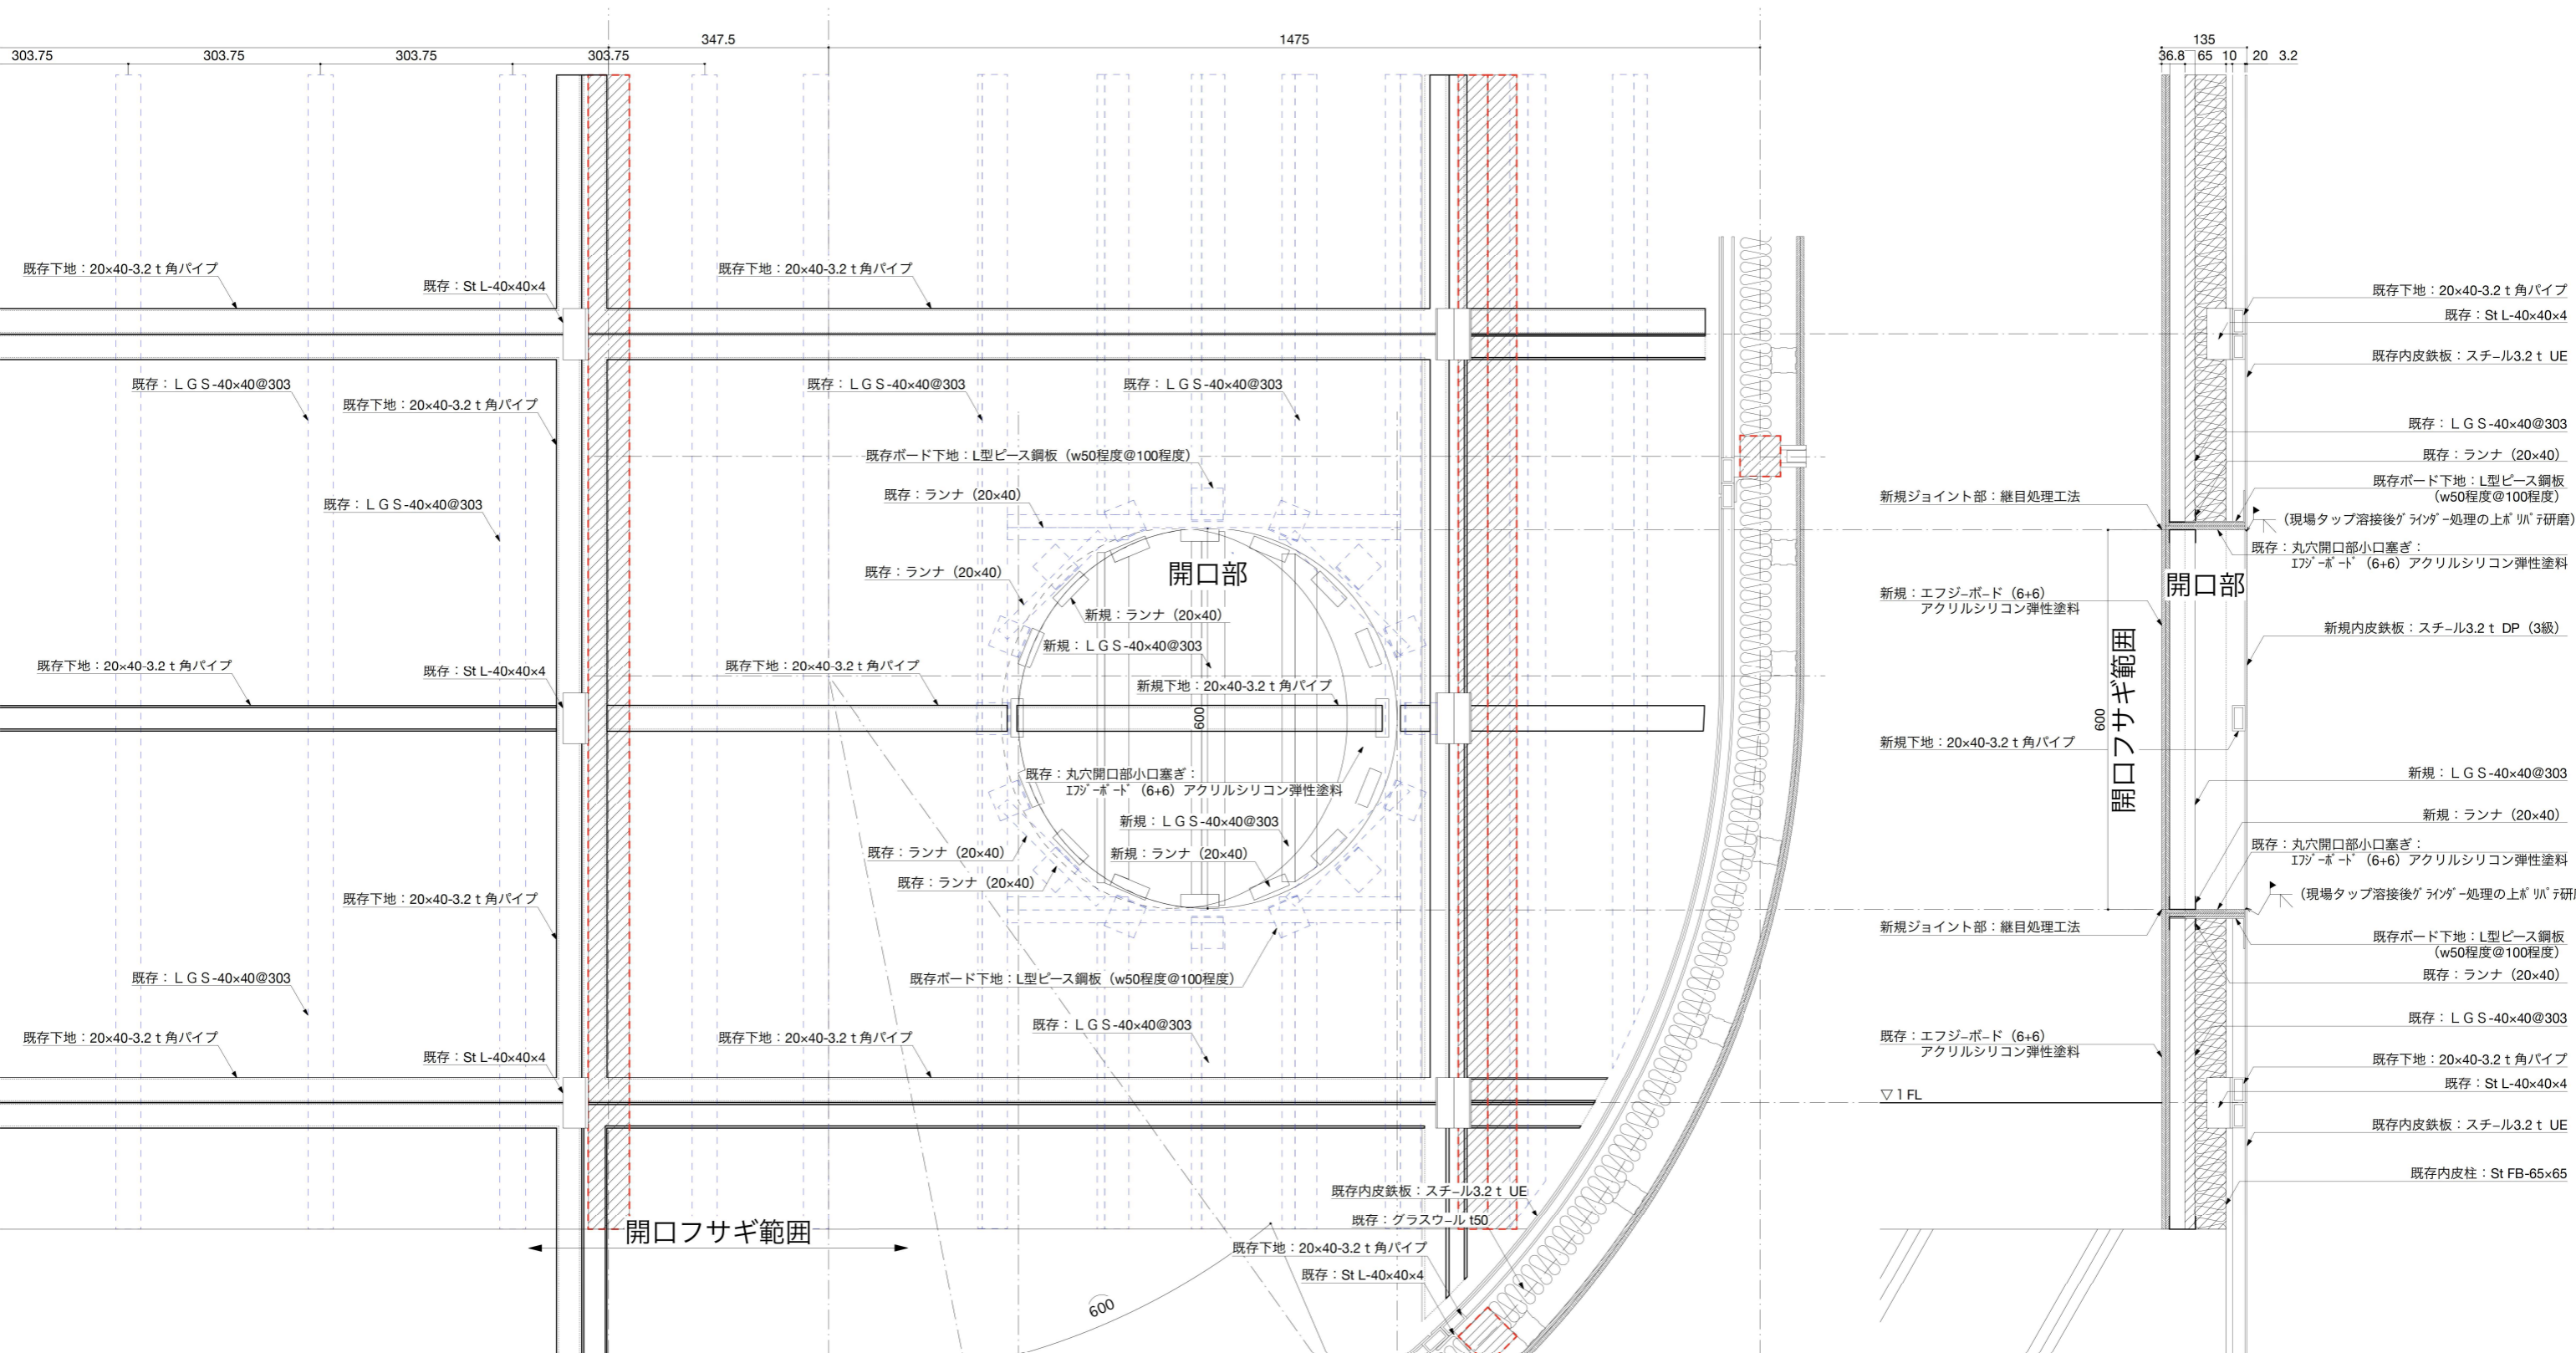

開口部塞ぎ立面図 (改修後)


開口部塞ぎ断面図 (改修後)

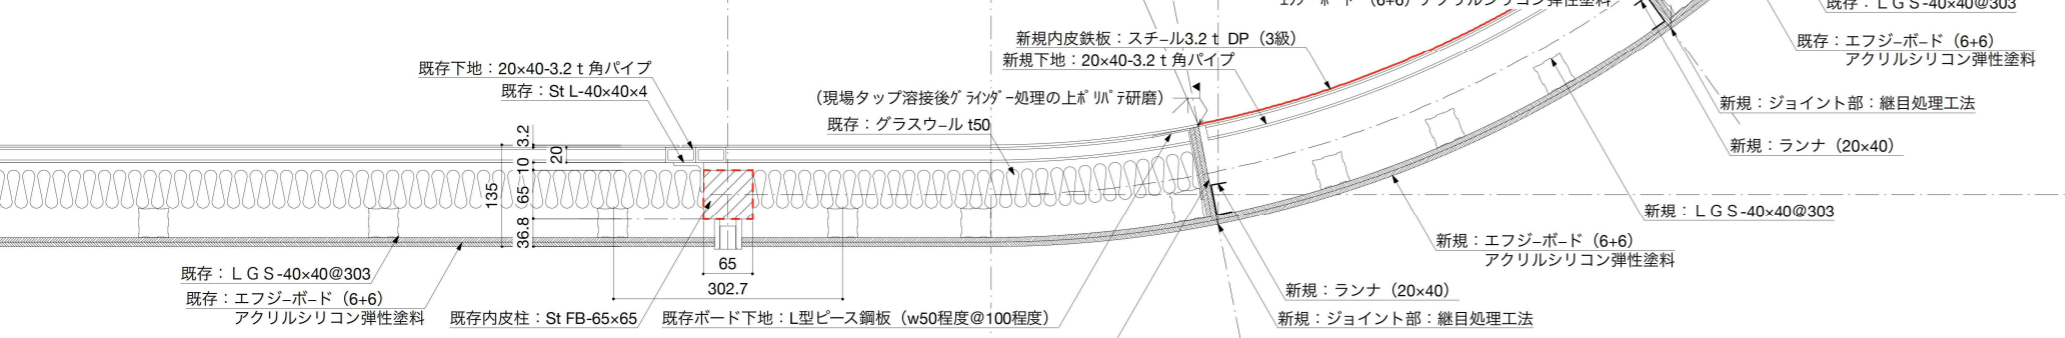







開口部塞ぎ平面図 (改修後)

title	横須賀美術館外壁その他改修工事			date	2025.10.
no	A-86	平面600φ開口部塞ぎ詳細図		scale	1:10
横須賀市都市部	建築計画課長	主査等	担当者	現場代理人	担当者
				設計	




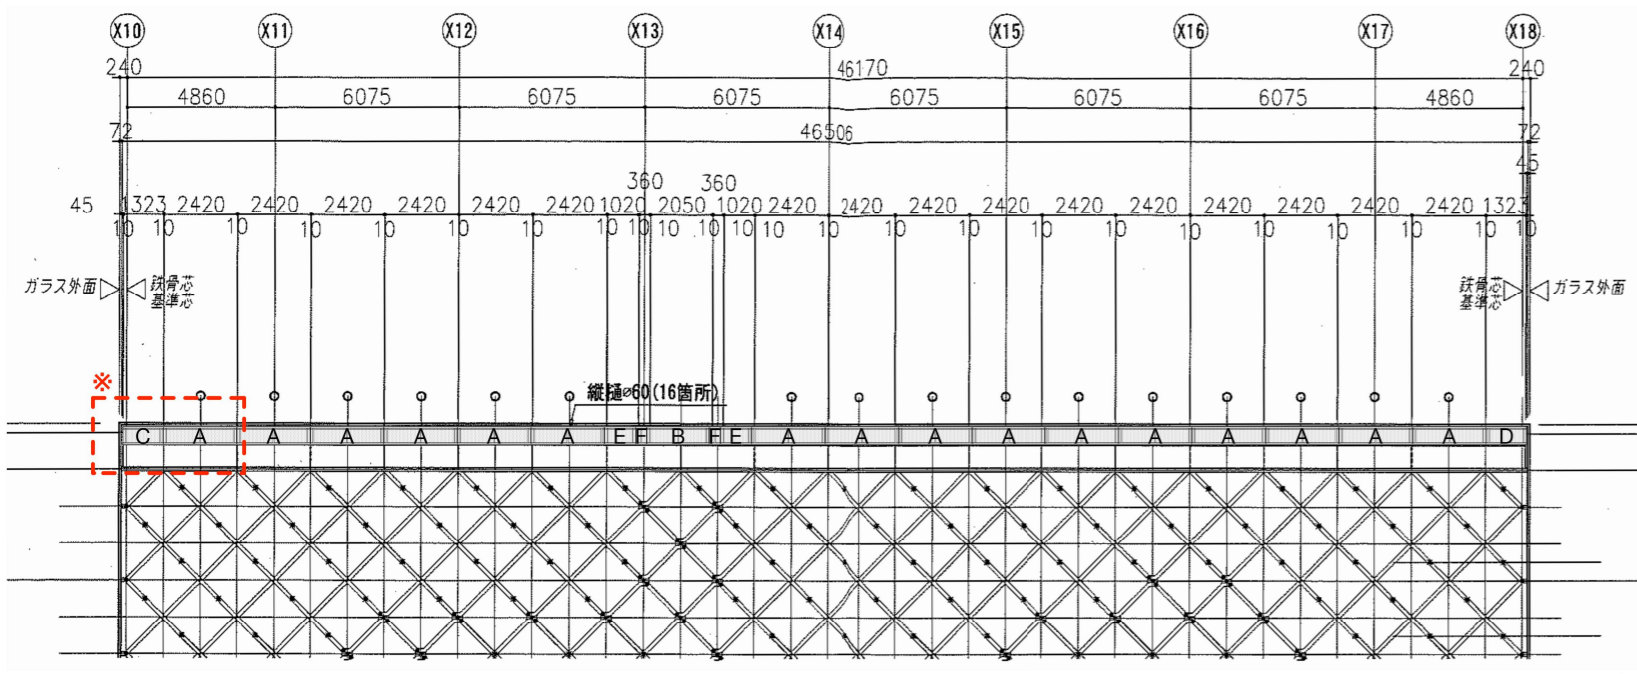


展示棟屋根伏図 1:250

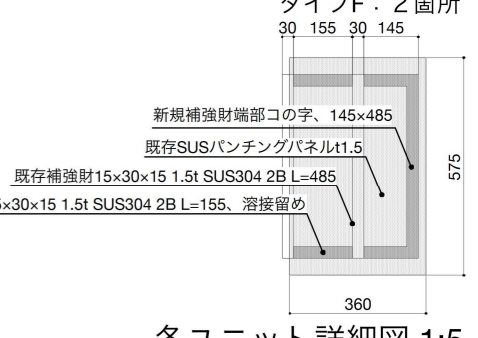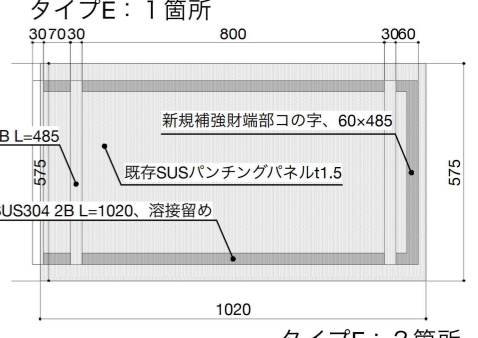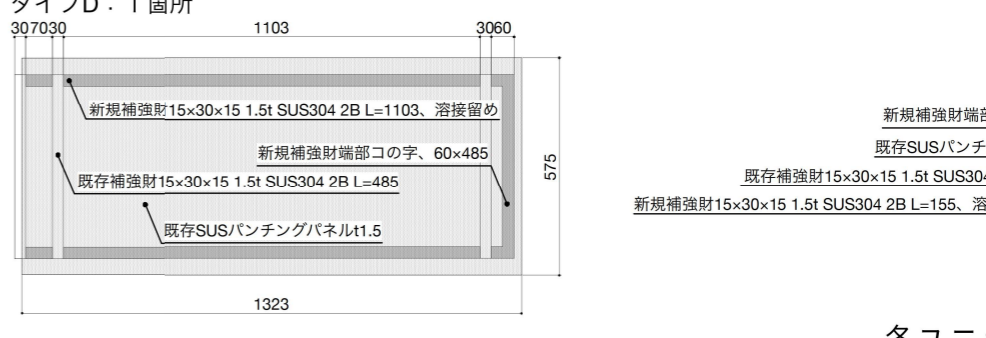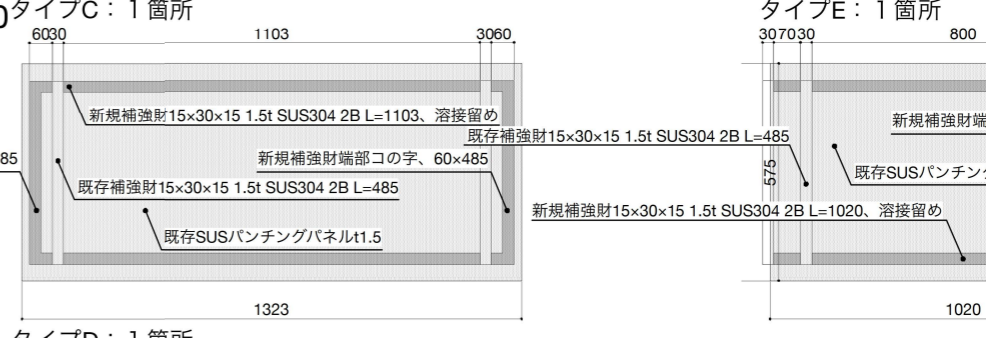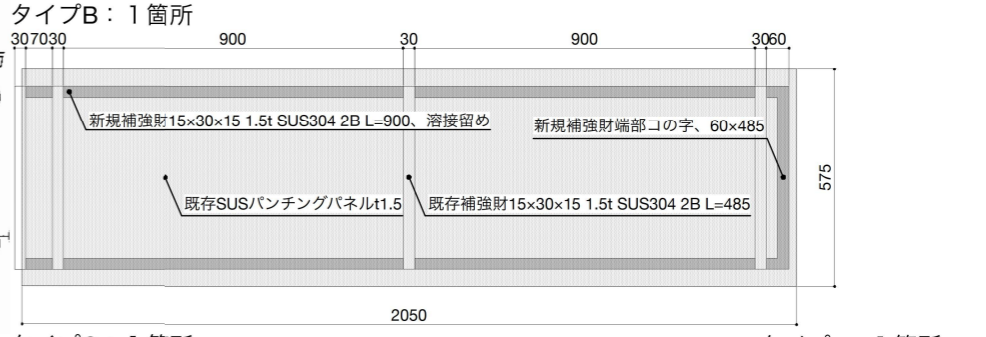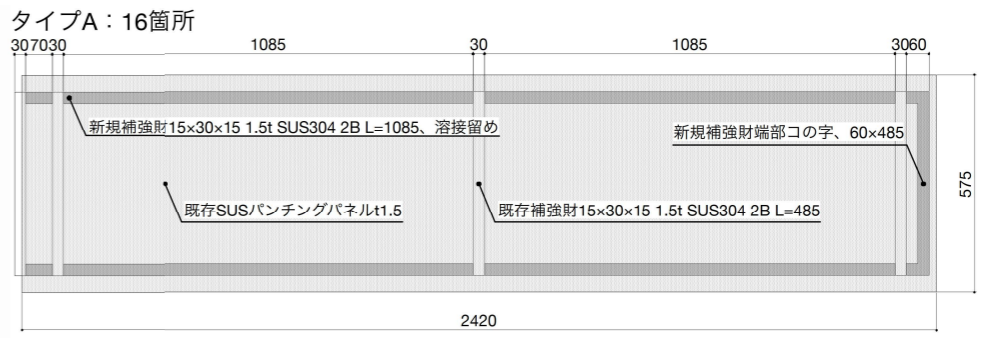

各ユニット詳細図 1:5

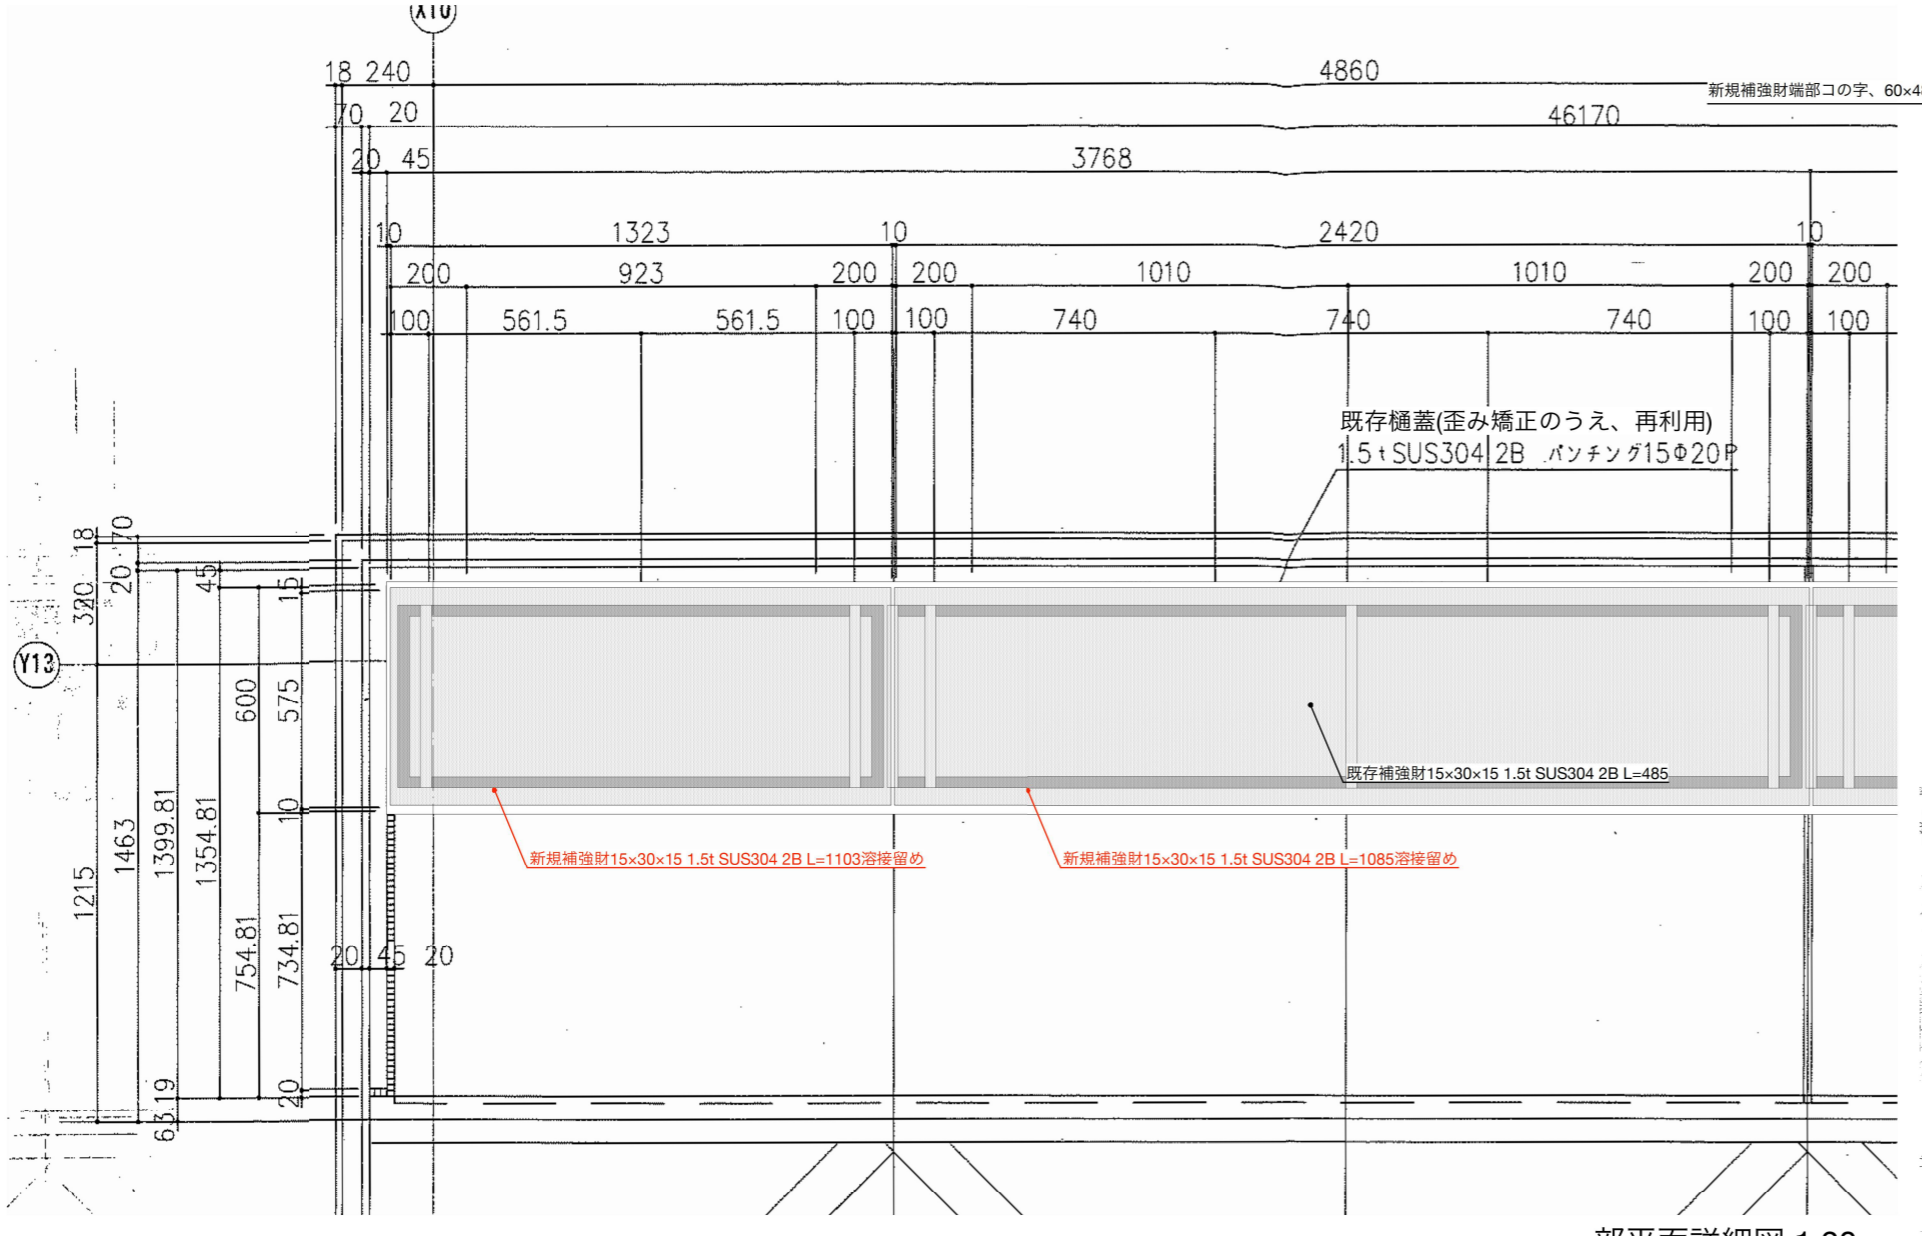

\*部平面詳細図 1:20

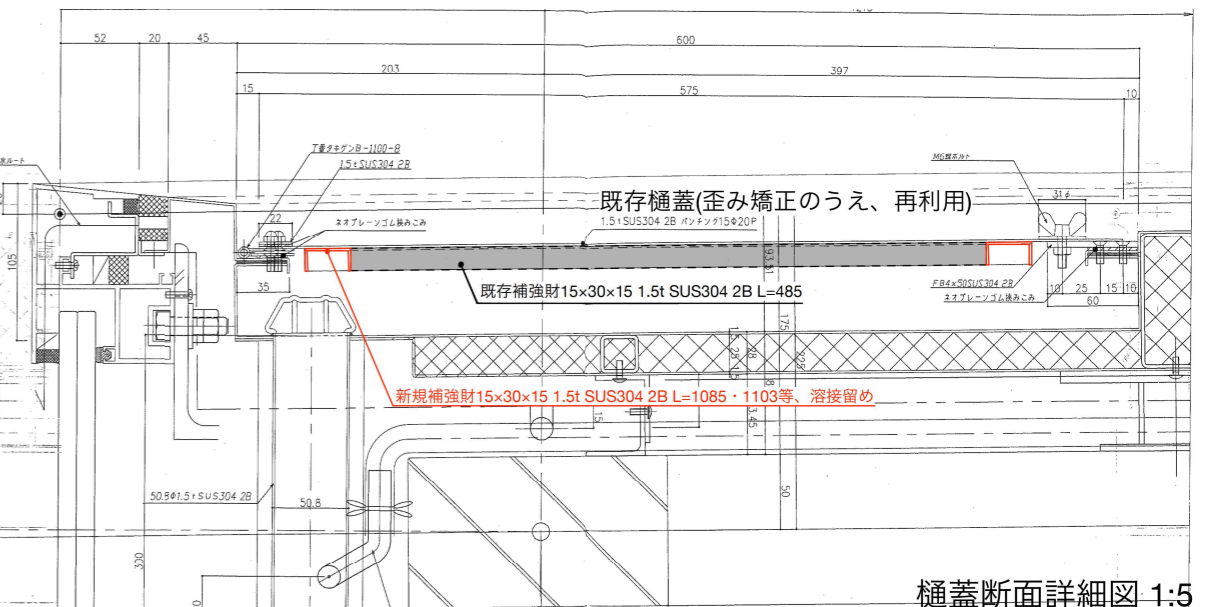

樋蓋断面詳細図 1:5

title	横須賀美術館外壁その他改修工事			date	2025.10.
no	A-88 展示棟樋蓋改修詳細図			scale	1:5/1:20
横須賀市 都市部	建築計画課長	主査等	担当者	現場代理人	担当者
				設計	