




追浜保育園乳児棟解体工事

図 面 リ ス ト					
図面番号	図 面 名 称	図面番号	図 面 名 称	図面番号	図 面 名 称
A-00	表紙・図面リスト	S-01	構造図		
A-01	案内図・配置図				
A-02	仕上表				
A-03	平面図				
A-04	立面図				
A-05	天井伏図・床伏図				
A-06	展開図1				
A-07	展開図2				
A-08	展開図3			M-01	撤去機器表
A-09	建具表			M-02	給排水設備図
A-10	詳細図1			M-03	ガス設備図
A-11	詳細図2・テラス・物置			M-04	空調設備図
A-12	別棟休憩室				
A-13	外構図1				
A-14	外構図2				
A-15	外構図3				
A-16	仮設計画図				

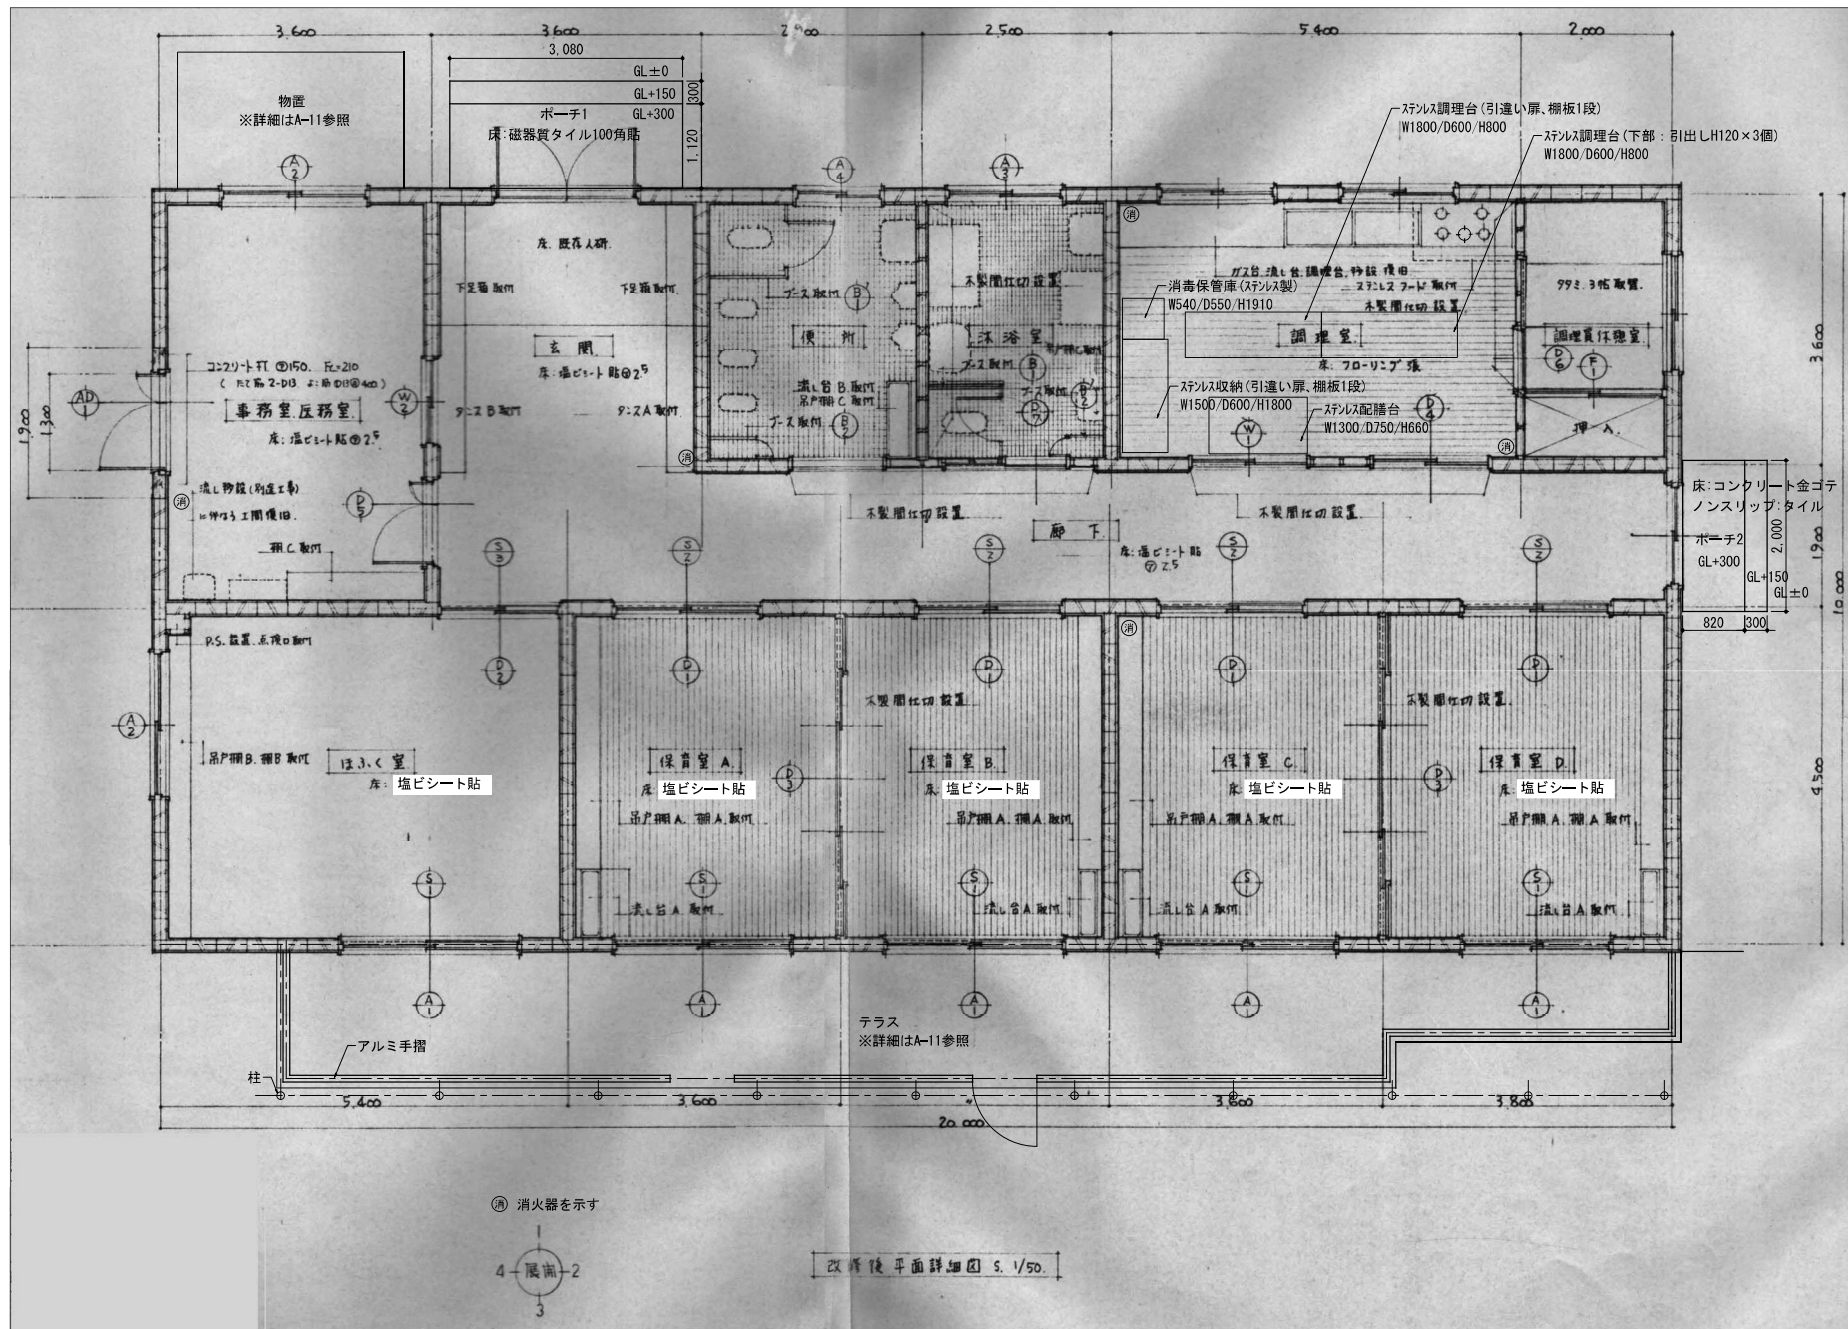


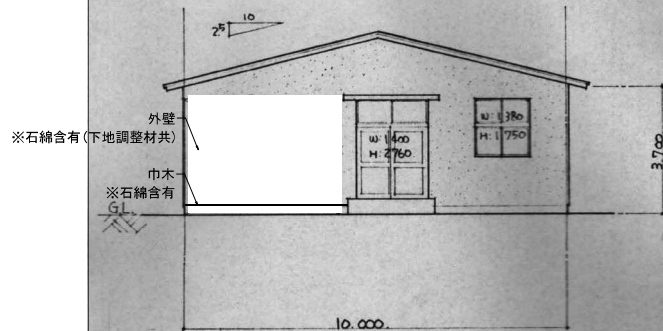


東立面図 S 1/100

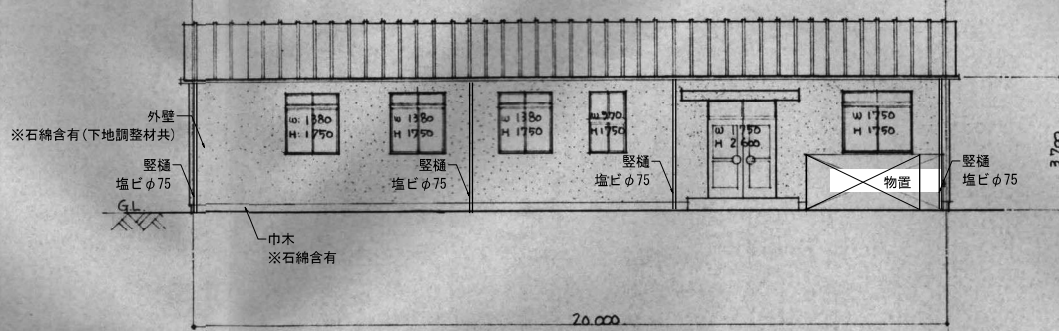

北立面図 S 1/100

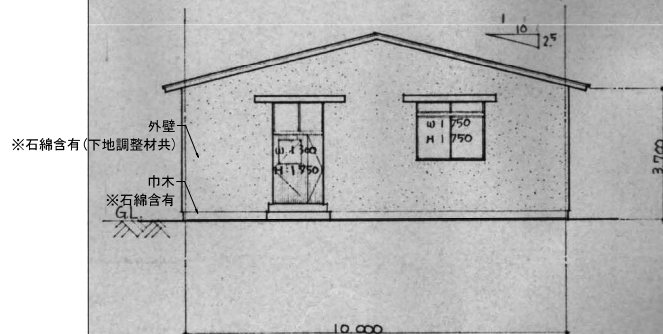

西立面図 S 1/100

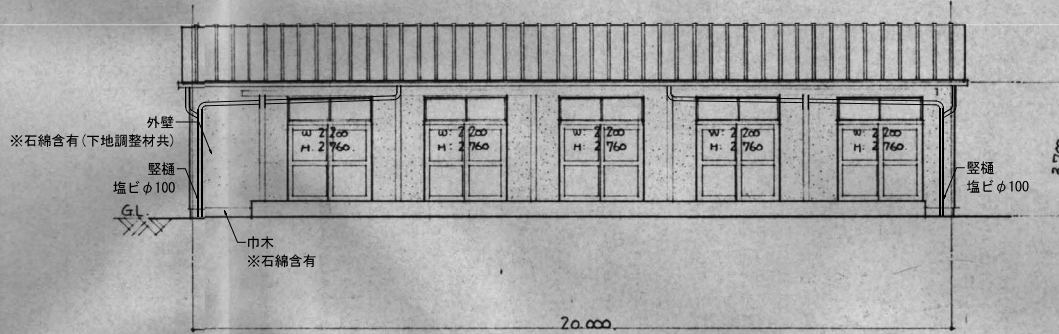



南立面図 S 1/100

凡 例


---	外壁: 下地処理、無機質系弾性防水剤	140 m ²
---	屋根: 既存瓦、軟板下地調整、※石綿含有(下地調整材共)	240 m ²
---	既存軒樋: 縦樋、設置、vp.100	
---	軒長: 曇璃し、op.3回壁	
---	既存瓦葺き、シール材詰塞、木下り7x14系2成分	

※外部建具
アルミサッシ
ガラス: 縦ワイヤー透明 t=6.8(想定)

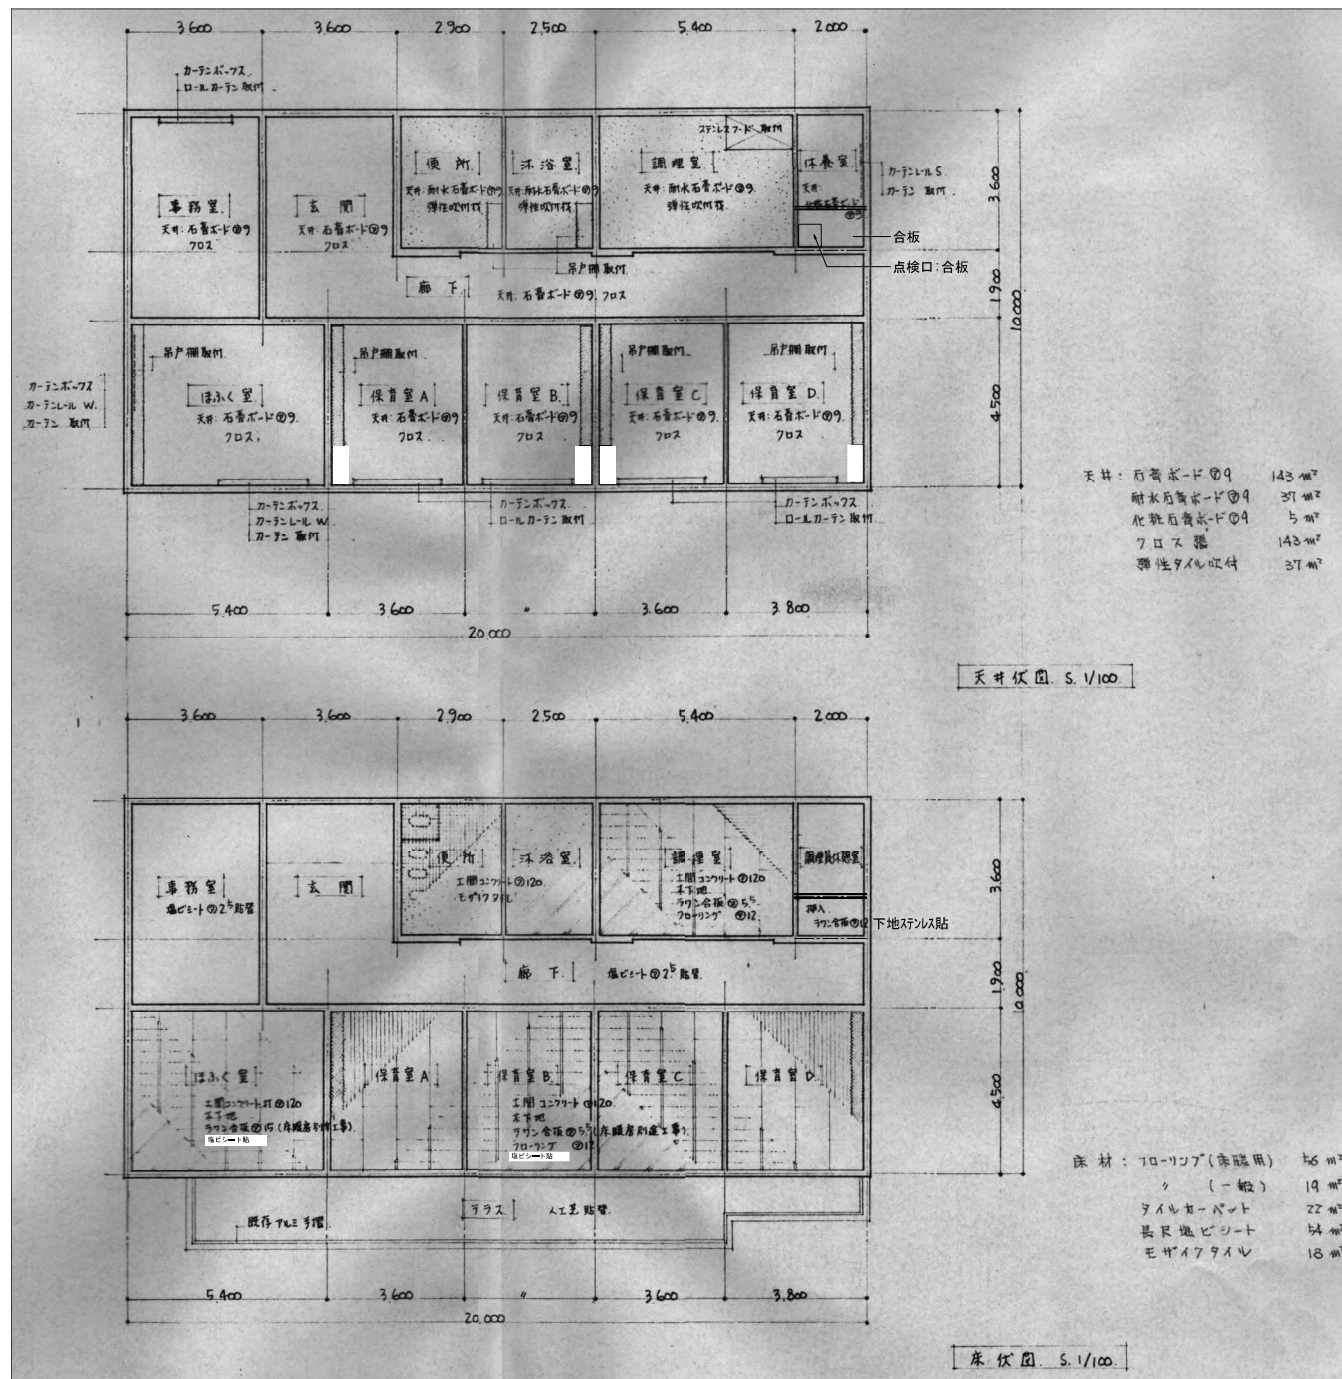


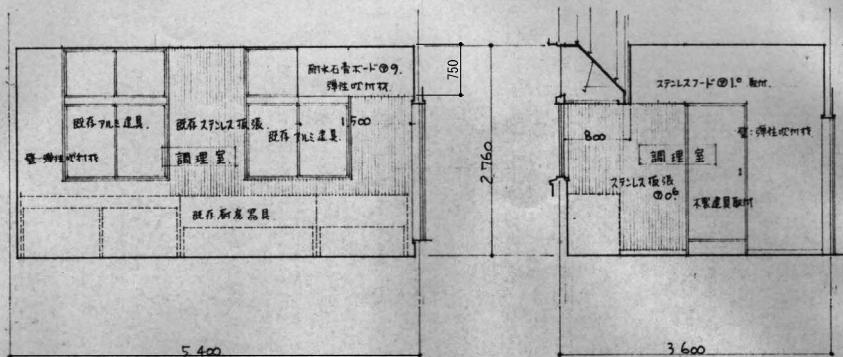


1. 調理室 S. 1/50.

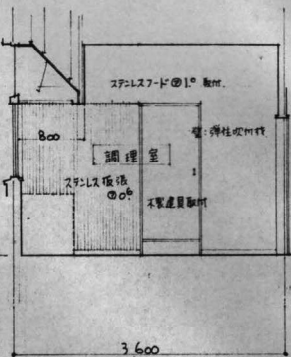


2. 調理室 S. 1/50.

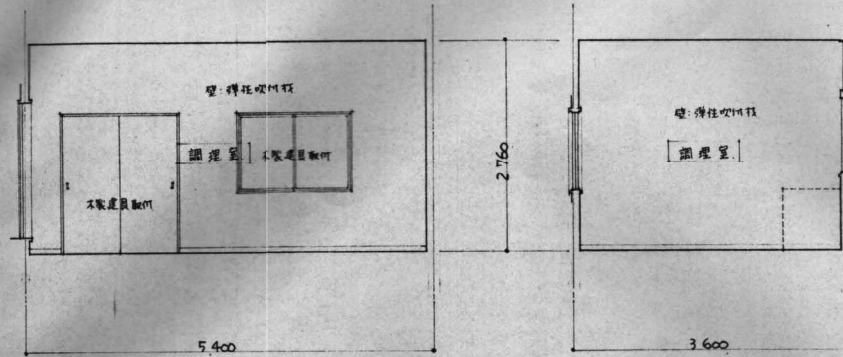


3. 調理室 S. 1/50.

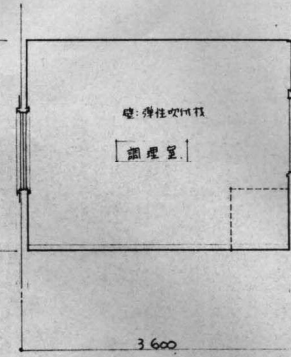


4. 調理室 S. 1/50.

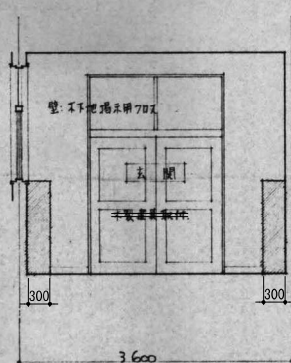


1. 玄関 S. 1/50.

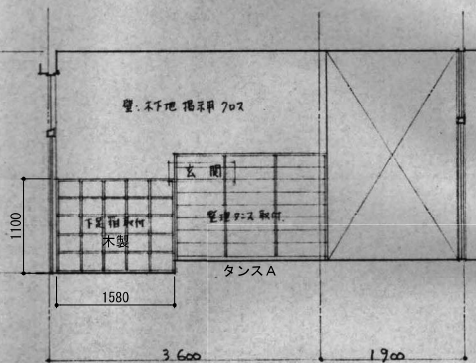

2. 玄関 S. 1/50.

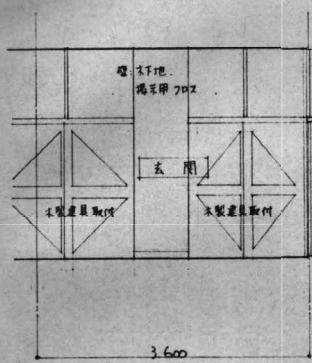


3. 玄関 S. 1/50.

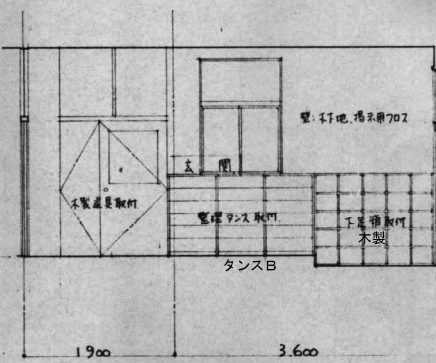


4. 玄関 S. 1/50.


壁材: 弾性タイル吹付 27 m²
ステンレス板張 6 m²
鋼床クロス張 66 m²
100 角タイル張 10 m²

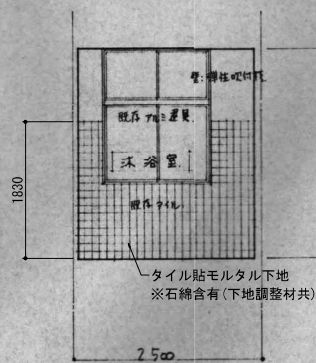


1. 浴室 S. 1/50.

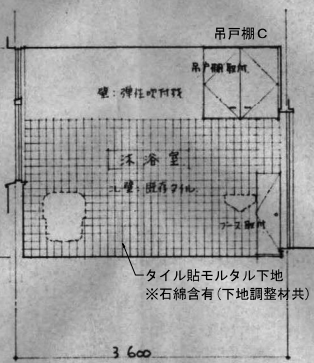

2. 浴室 S. 1/50.

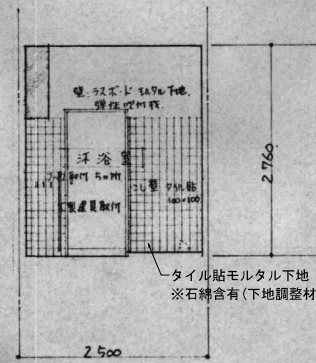

3. 浴室 S. 1/50.

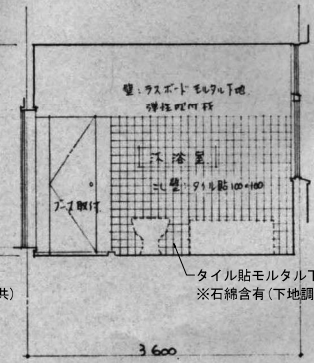

4. 浴室 S. 1/50.

ガラス：網入り透明



2. 事務室、庶務室 S. 1/50



4. 事務室、医務室 S. 1/50



2. ほふく皇 S. 1/50.




4. 13.3.2 室 S. 1/50.


壁材: 揭示フロス張	45 m ²
フロス張	25 m ²
弾性タイル吹付	11 m ²
100角タイル張	10 m ²




2. 便所 S. 1/50.

4. 便所 S 1/50

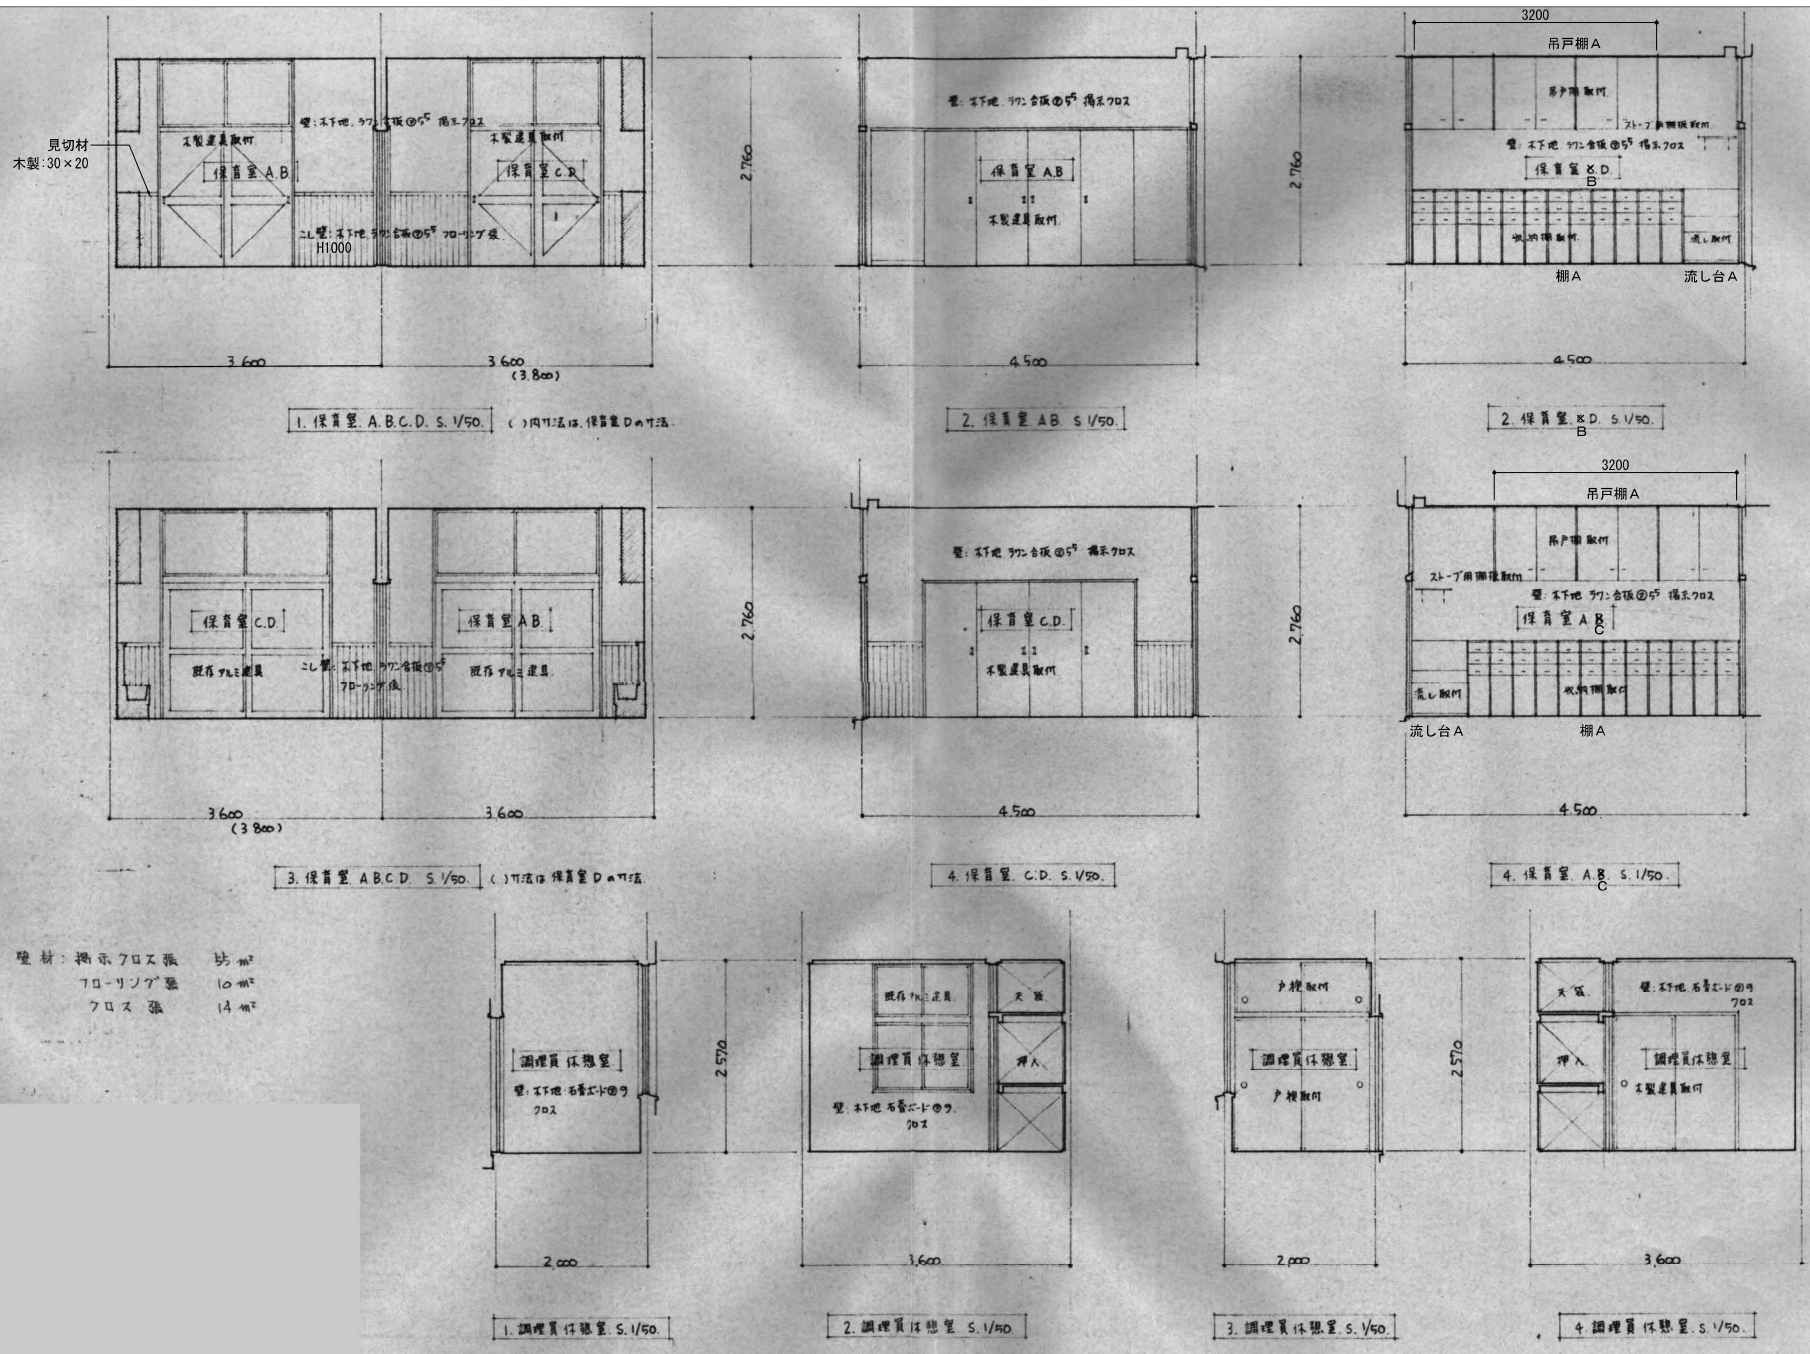


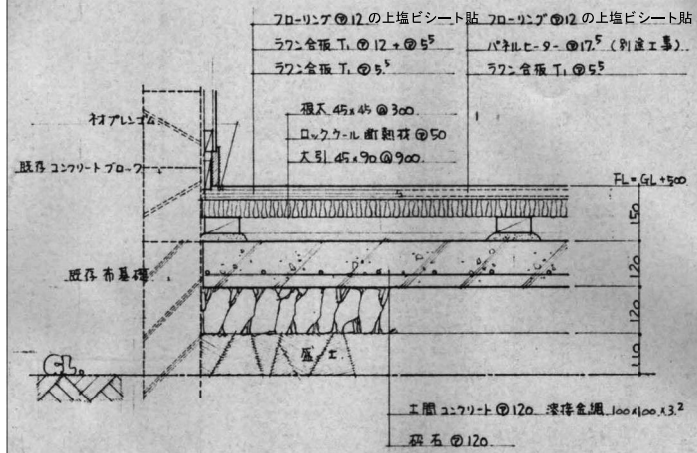

保育室床断面詳細図 S. 1/10

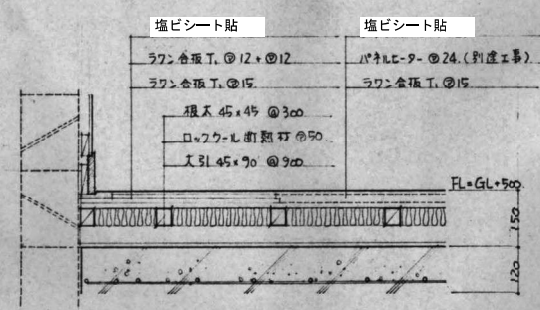


保育室床断面詳細図 S. 1/10

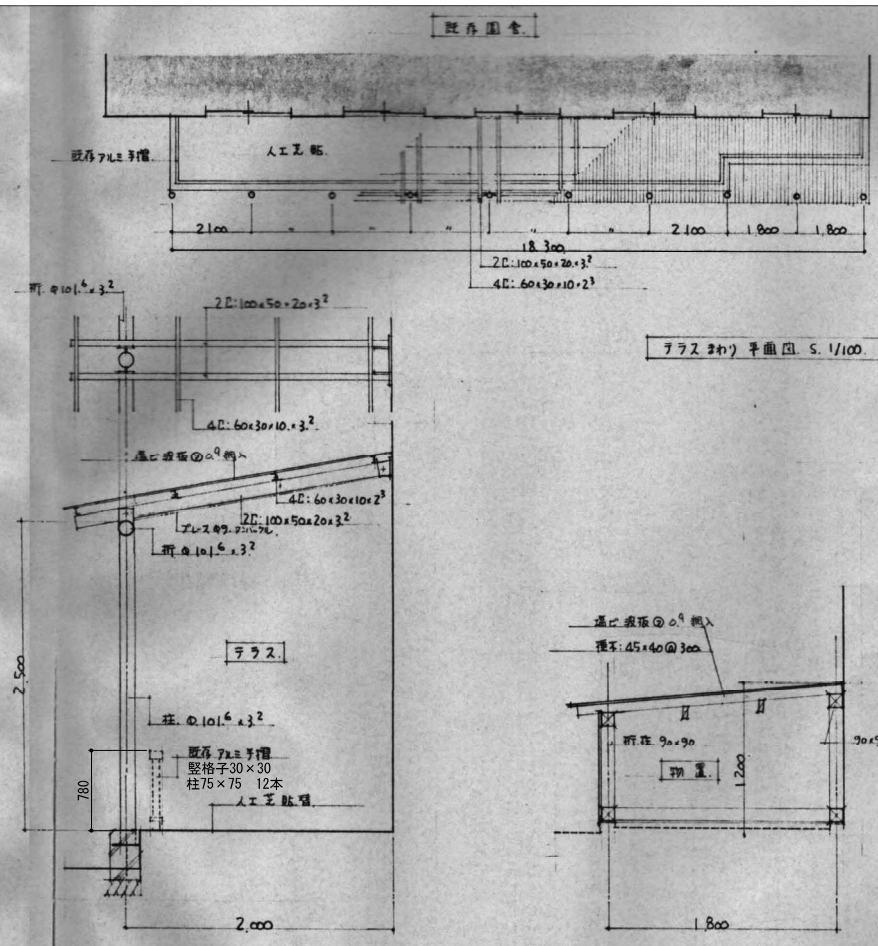


テラス断面図 S. 1/30


敷設: 鋪土100 sop. 200mm

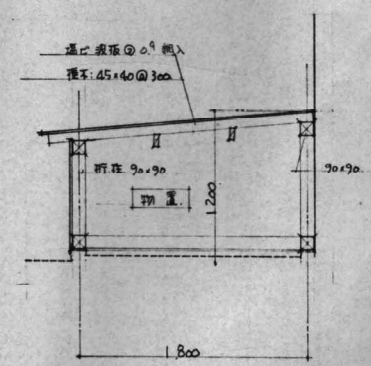


テラス断面図 S. 1/30

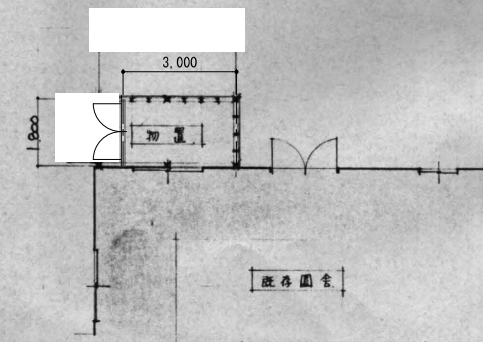


テラス平面図 S. 1/30

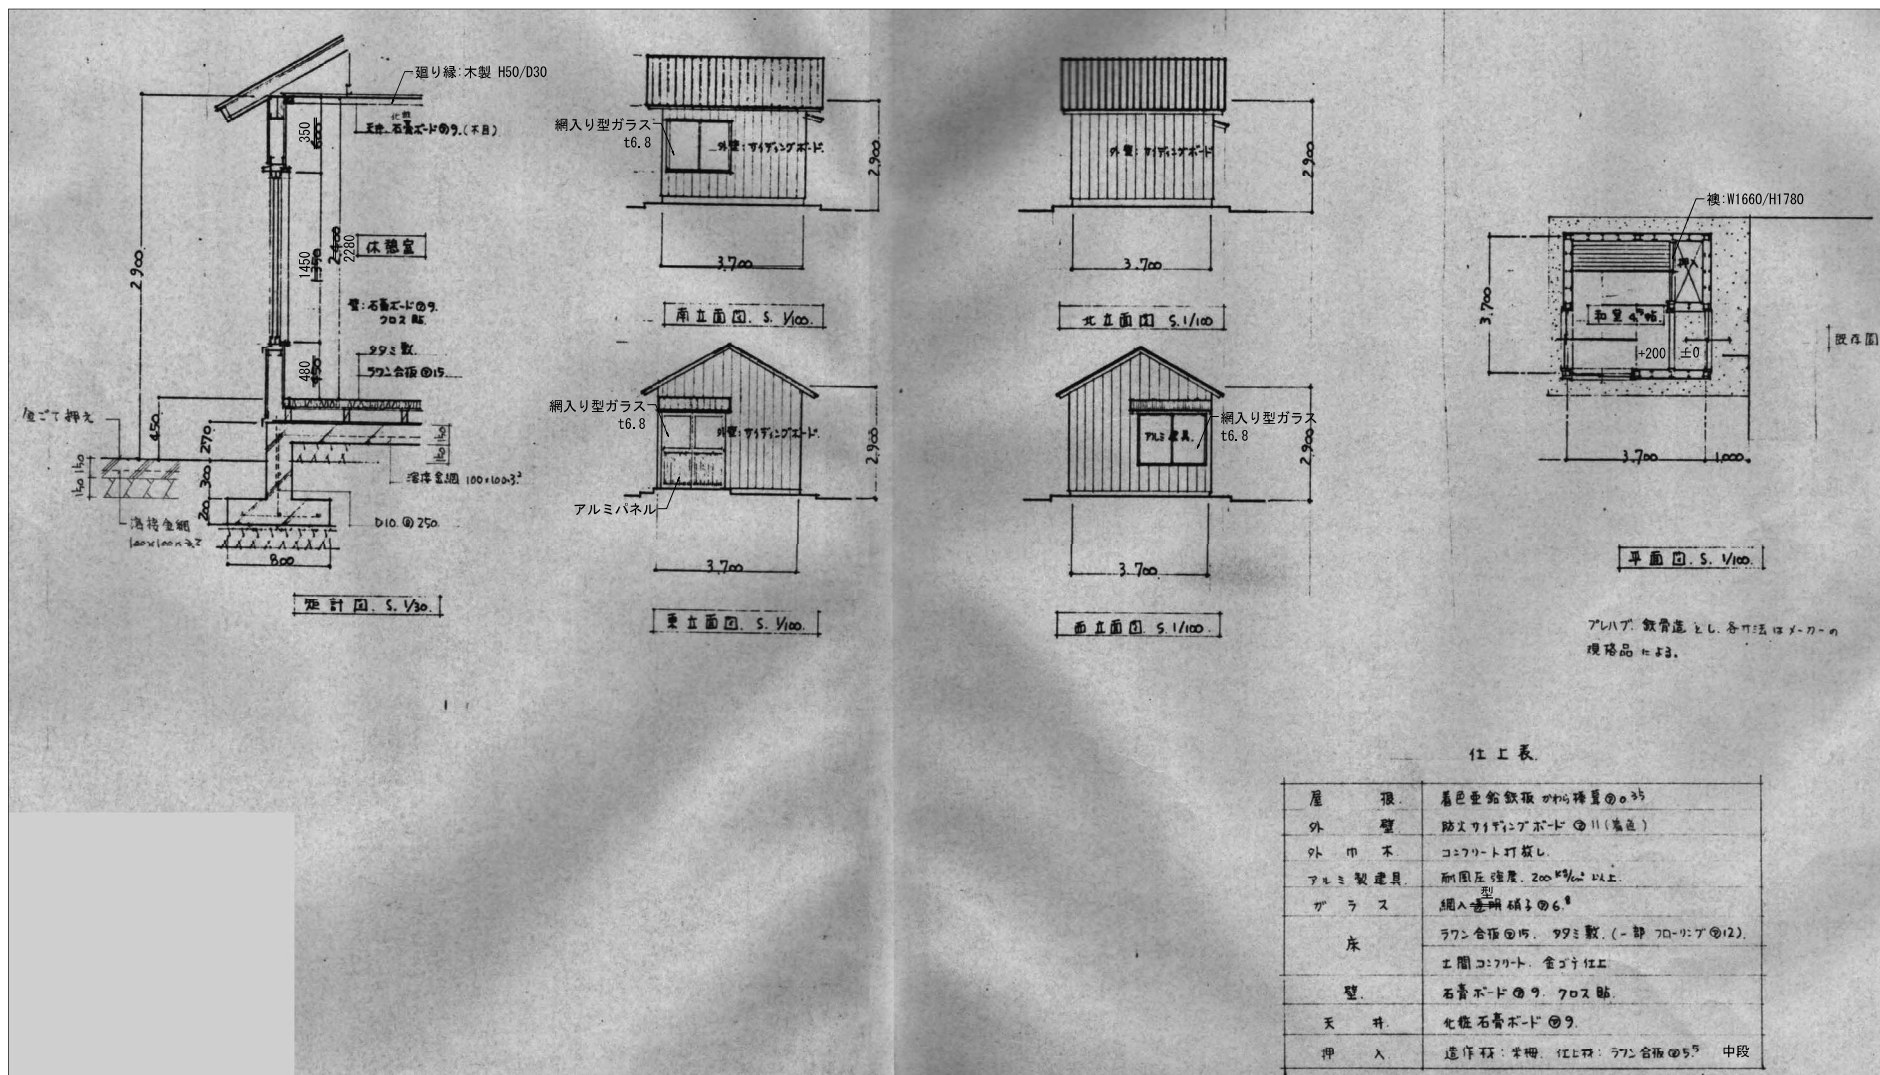

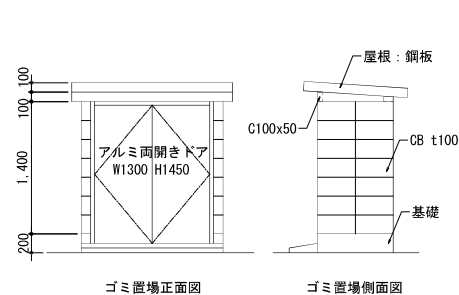

ゴミ置場正面図


ゴミ置場側面図

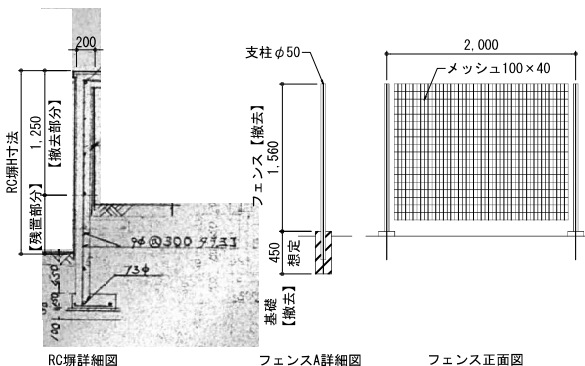

RC塀詳細図

フェンスA詳細図

フェンス正面図

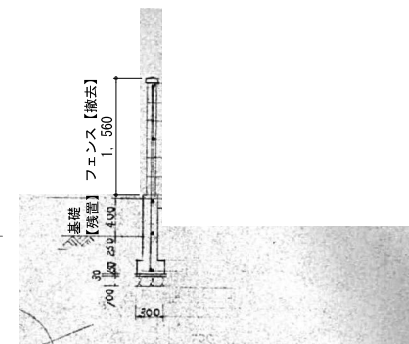

フェンスB詳細図

【植栽リスト】

	高さ(m)	幹周(m)	数量(本)
①	5.0	1.10	1
②	4.0	1.10	2
③	4.5	1.57	1
④	4.0	0.69	1
⑤	4.0	1.07	1
⑥	3.0	0.47	2
⑦	2.0	0.53	1
⑧	2.5	0.79	1
⑨	2.2	0.63	1
⑩	2.0	0.22	1
⑪	3.5	0.22	1
⑫	2.0	0.28	27
⑬	2.0	0.28	40
⑭	2.0	0.28	32
⑮	2.0	0.28	39

【遊具リスト】

	長さ(m)	巾(m)	高さ(m)	数量(個)	備考
A	3.3	1.1	1.5	1	象の遊具 下地: 鋼製100(想定)
B	2.0	2.0	1.6	1	家型の遊具
C	5.5	4.0	0.6	1	タイヤの遊具
D	3.5	3.0	0.6	1	タイヤの遊具
E	外構図3による				鉄棒
F	外構図2による				砂場・バーゴラ

【物置等リスト】


	間口(m)	奥行(m)	高さ(m)	数量(個)	備考
a	1.7	1.1	1.6	1	ゴミ置場 (詳細図参照)
b	2.5	1.4	2.2	1	プレハブ物置
c	2.9	2.1	2.2	1	プレハブ物置
d	2.9	2.1	2.2	1	プレハブ物置

【花壇リスト】

花壇A、玄関付近花壇: 詳細図(外構図3)

※地中埋設部分については工事前に事前調査を行うこと



塀詳細図 1/40

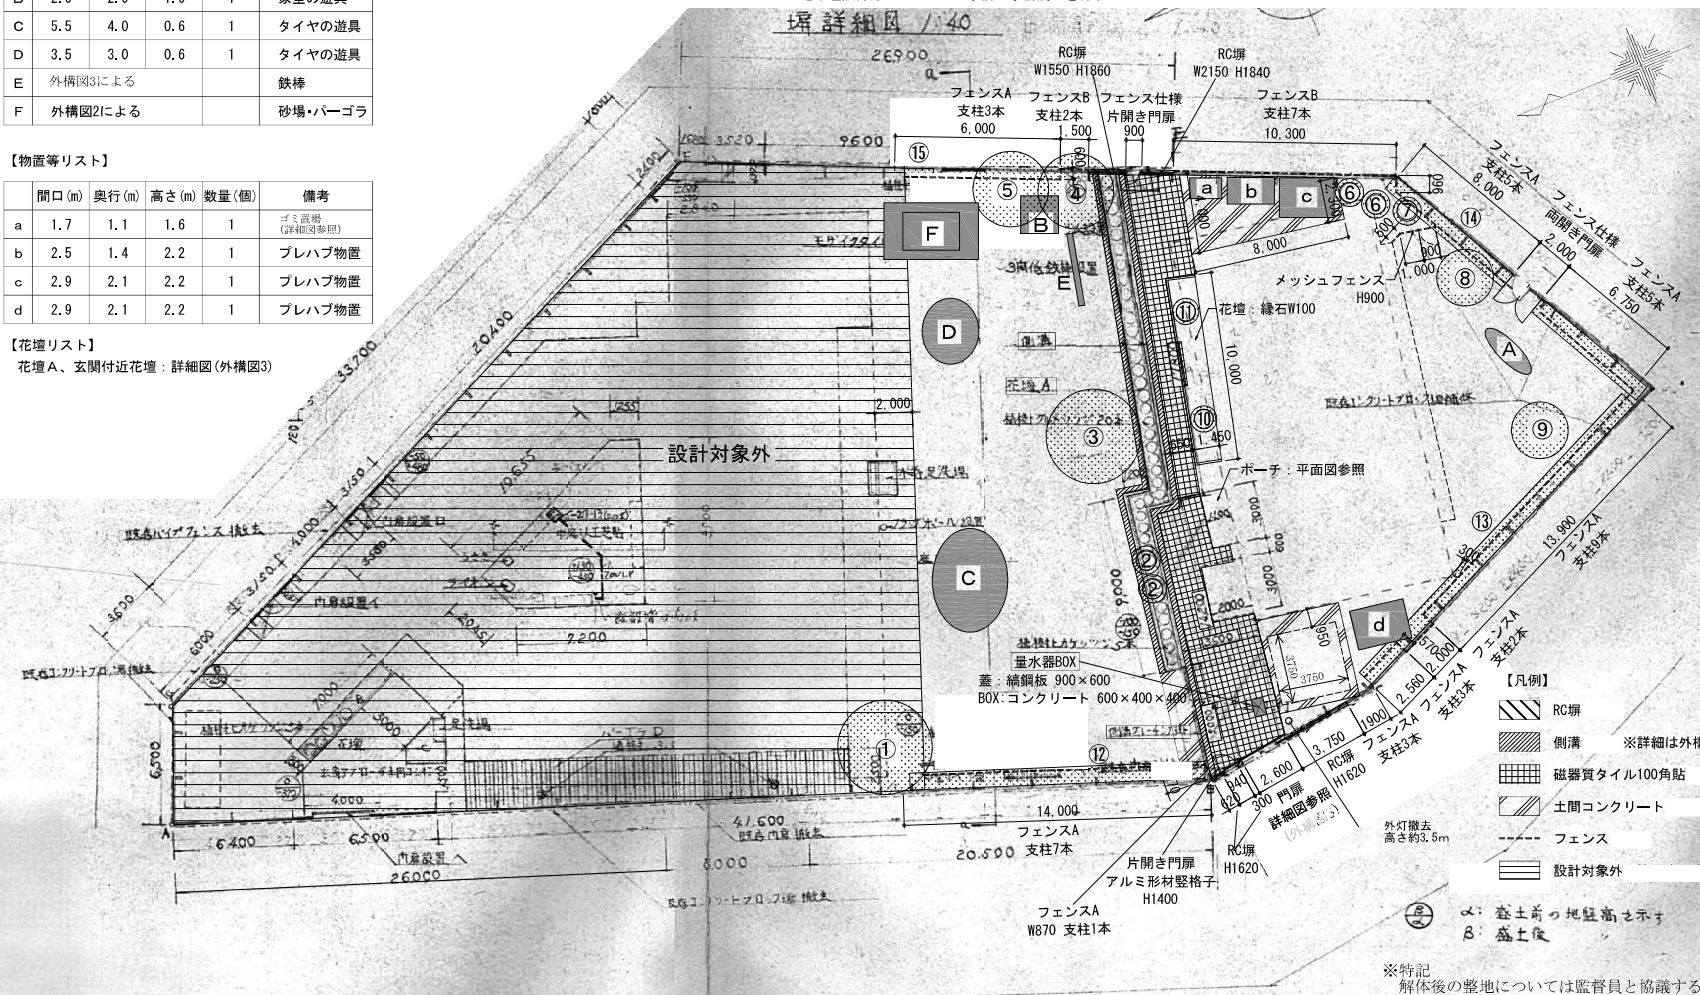


【凡例】

- RC塀
 - 側溝
 - 磁器質タイル100角貼
 - 土間コンクリート
 - フェンス
 - 設計対象外
- ※詳細は外構図3による

※特記
解体後の整地については監督員と協議すること。

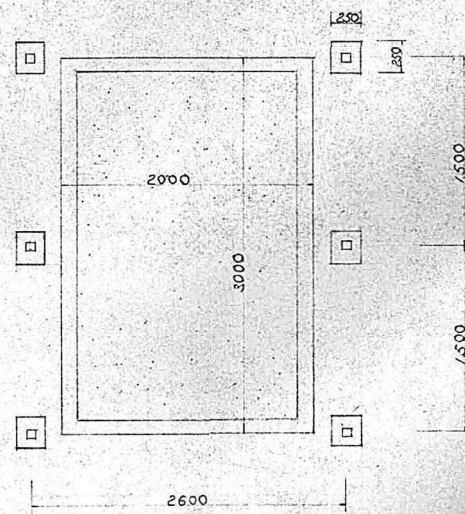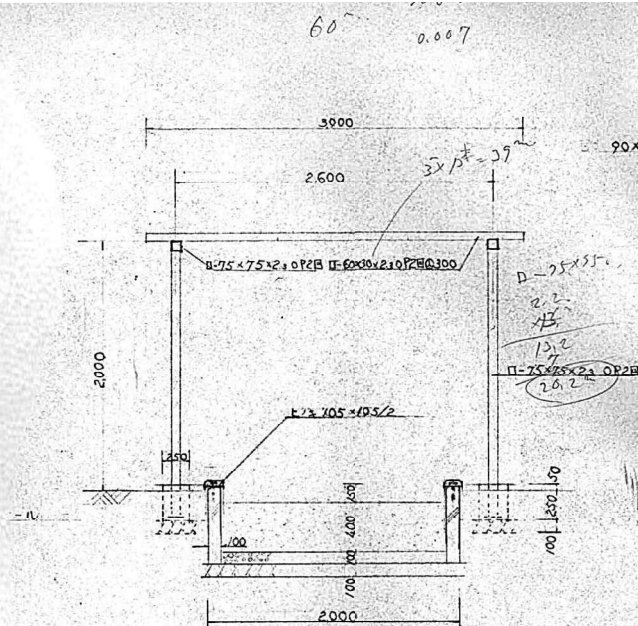


砂場バーコラ詳細図 1:30

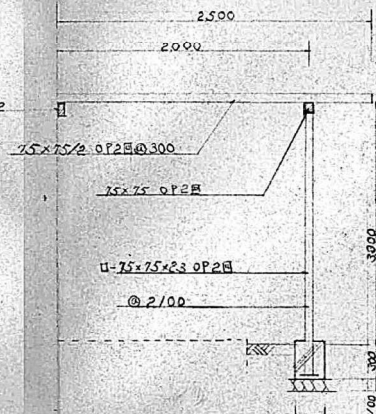


バーコラ詳細図 1:30


$2.3 \times 11 \frac{1}{4} = 36.3$

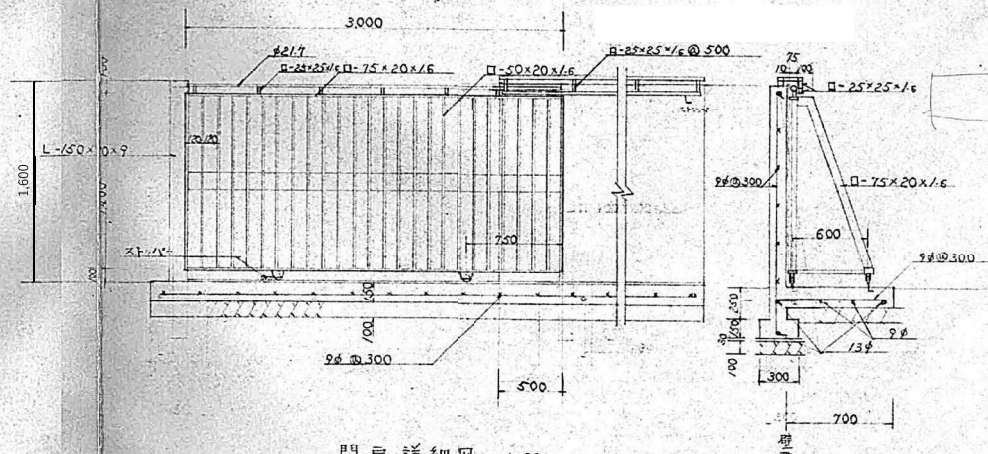


門扉詳細図 1:30

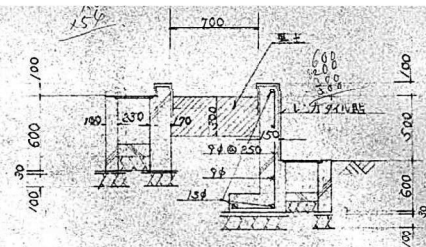


石壇詳細図 1/30

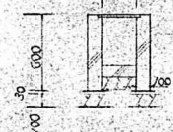

側溝詳細図 1/30

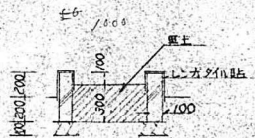



左側付近式壇詳細図 1/30

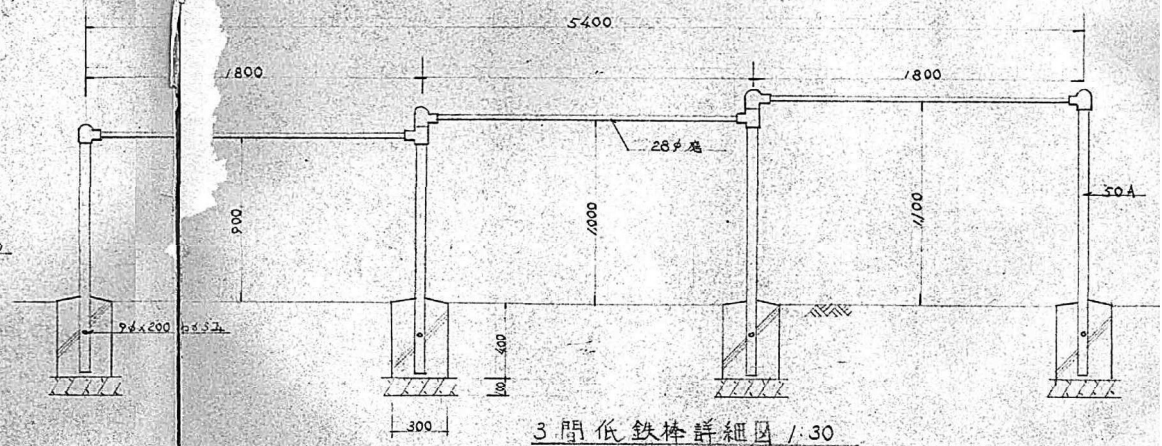


【凡 例】

記 号	仮設工事内容
—	仮囲：万能鋼板・H=2,000(自立式) ・ H鋼土台付き 頭つなぎの設置や控えを取り、 転倒防止措置を行うこと
	警備員

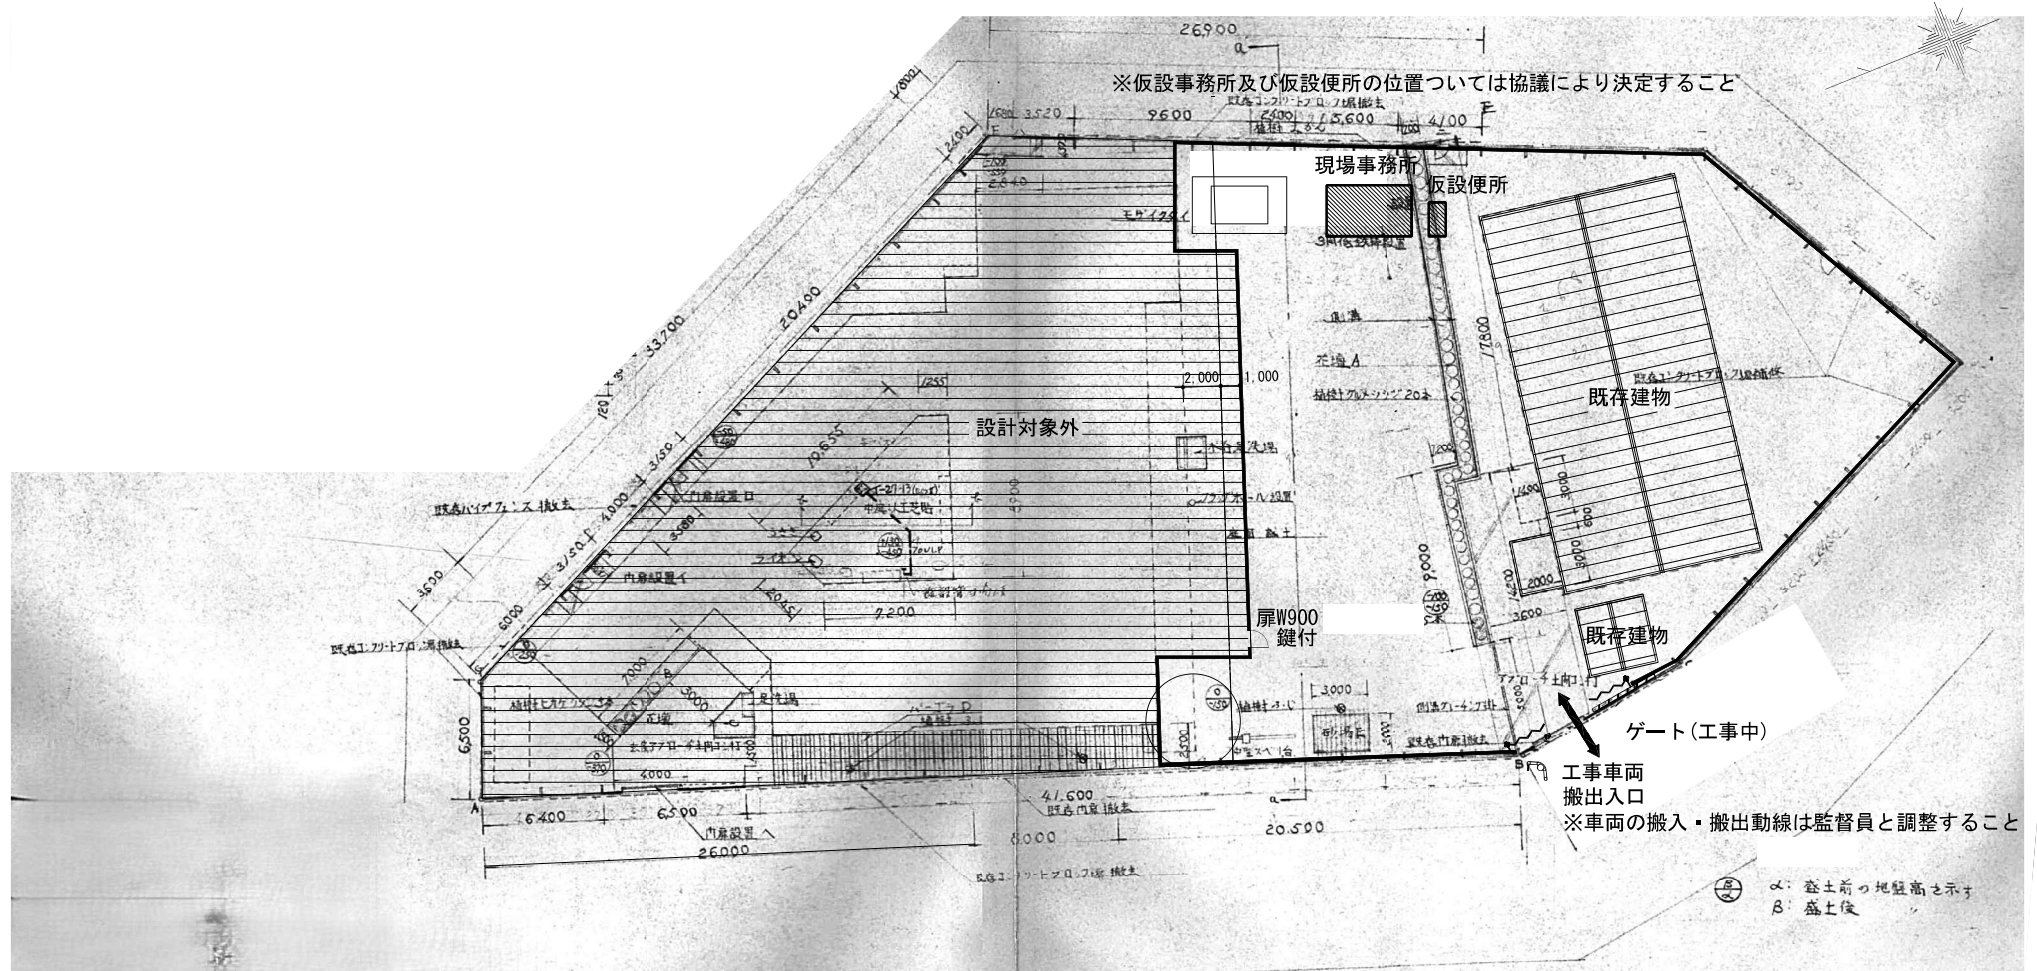


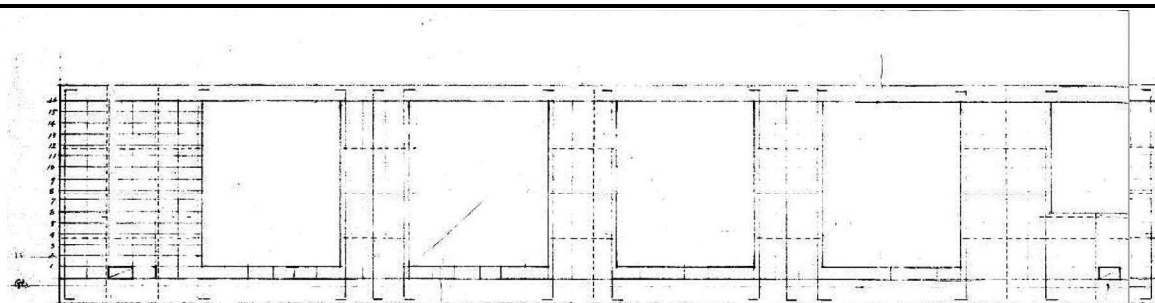


南面ブロッコ計画図 1:50

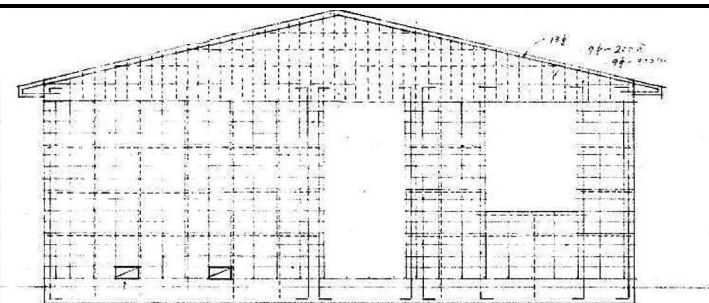


東面ブロッコ計画図 1:50

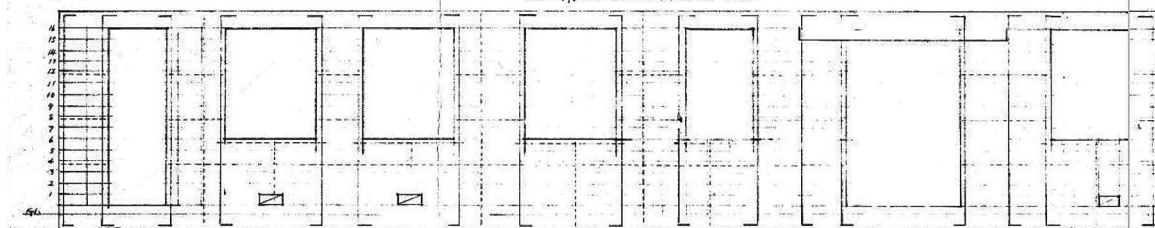

北面ブロッコ計画図 1:50

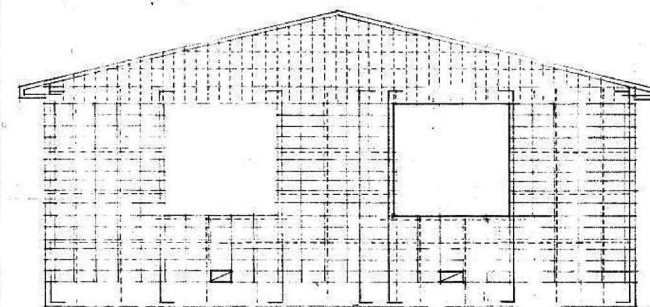


西面ブロッコ計画図 1:50

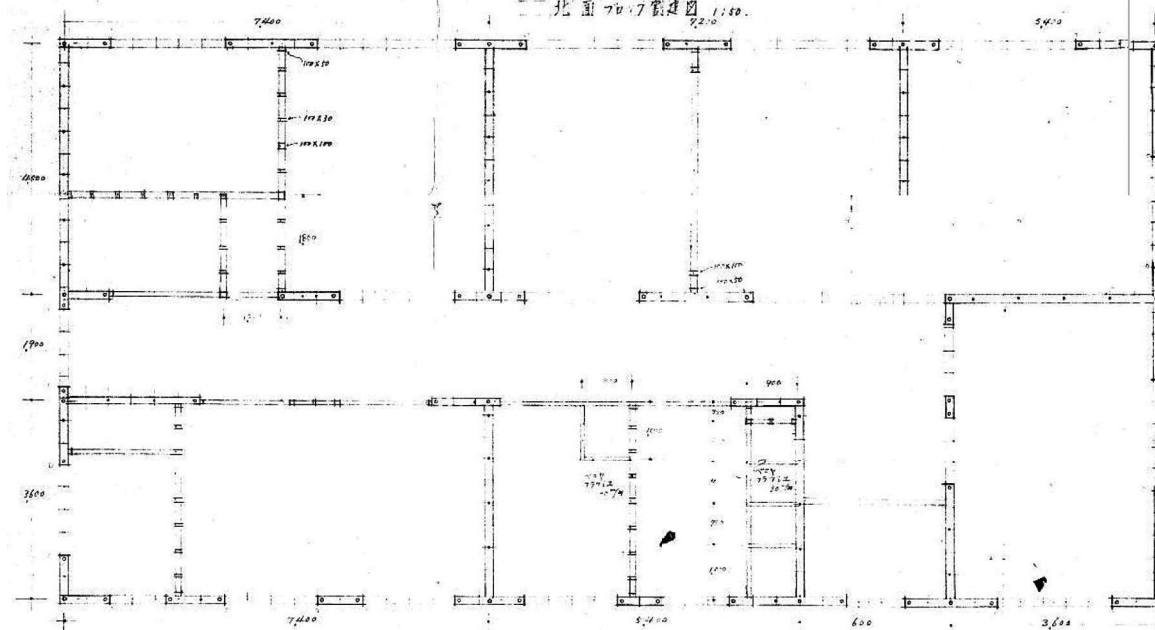


ブロッコ計画図 1:50

凡例
開口部は高気密断熱付
開口部は高気密断熱付


凡例 1/20 1/20 1/20

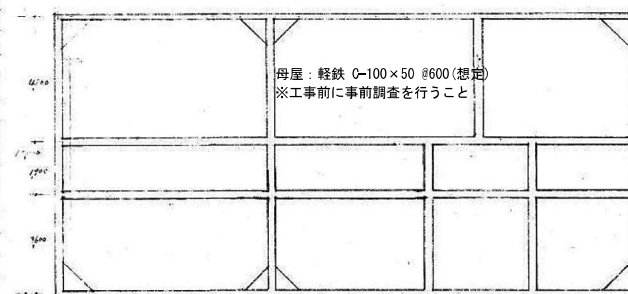


臥架伏図 1:100

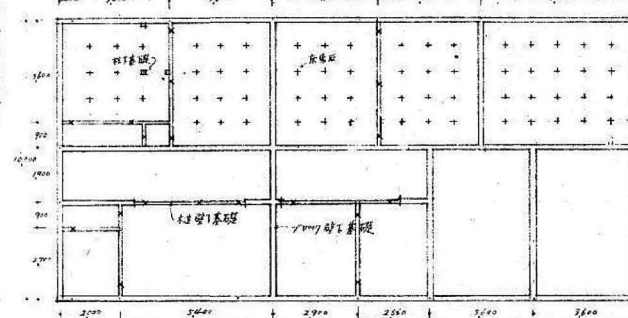


基礎伏図 1:100

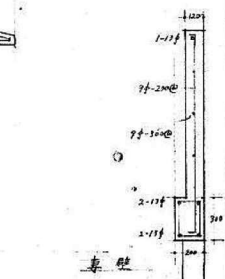

車壁

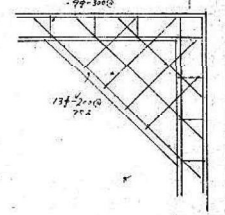

臥架及0.5m

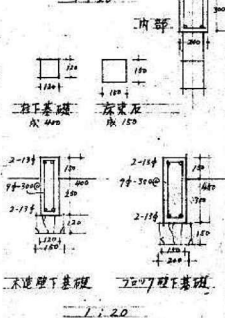

内部

撤去機器表

名 称	記 号	形 式		仕 様	冷房能力 (kW)	暖房能力 (kW)	風 量 (m ³ /h)	圧 縮 機			寸 法	質 量	冷媒種別	台数
								相	V	kW				
● 業務用エアコン	AC-1	○冷房専用形 ●ヒートポンプ形	室内機	PC-RP45KA15 (MITSUBISHI) 天吊形	4.0	4.5	-	3	200	1.53	W960×D680×H230	24kg	R32	1
			室外機	PUZ-ERMP45KA8 (MITSUBISHI)							W630×D809×H300	38kg		1
	AC-2	○冷房専用形 ●ヒートポンプ形	室内機	PC-RP45KA15 (MITSUBISHI) 天吊形	4.0	4.5	-	3	200	1.53	W960×D680×H230	24kg	R32	1
			室外機	PUZ-ERMP45KA8 (MITSUBISHI)							W630×D809×H300	38kg		1
	AC-3	○冷房専用形 ●ヒートポンプ形	室内機	PC-RP45KA15 (MITSUBISHI) 天吊形	4.0	4.5	-	3	200	1.53	W960×D680×H230	24kg	R32	1
			室外機	PUZ-ERMP45KA8 (MITSUBISHI)							W630×D809×H300	38kg		1
	AC-4	○冷房専用形 ●ヒートポンプ形	室内機	PC-RP63KA15 (MITSUBISHI) 天吊形	5.6	6.3	-	3	200	1.30	W1280×D680×H230	32kg	R32	1
			室外機	PUZ-ERMP63KA8 (MITSUBISHI)							W809×D300×H630	39kg		1
	AC-5	○冷房専用形 ●ヒートポンプ形	室内機	PCZ-ERMP80KLV (MITSUBISHI) 天吊形	7.1	8.0	-	3	200	1.60	W1280×D680×H230	56kg	R32	1
			室外機	PUZ-ERMP80HA8 (MITSUBISHI)							W950×D330×H740	56kg		1
	AC-6	○冷房専用形 ●ヒートポンプ形	室内機	SPW-TP50T1 (SANYO) 天吊形	4.5	5.0	-	3	200	1.61	W1050×D680×H200	24kg	R22	1
			室外機	SPW-CHJ50T1 (SANYO)							W830×D285×H630	59kg		1
● ルームエアコン	RA-1	●標準ペア	室内機	AY-L40N-W (SHARP) 壁掛形	4.0	5.0	-	1	100	1.6	W770×D230×H283	8kg	R32	1
			室外機	AU-L40NY (SHARP)							W730×D266×H550	38kg		1
			室内機	RAS-A22C (HITACHI) 壁掛形							W780×D210×H280	7.5kg	R410A	1
	RA-2	●標準ペア	室外機	RAC-A22C (HITACHI)	2.2	2.5	-	1	100	0.6	W658×D275×H530	21.5kg		1
			室内機	RAS-A22C (HITACHI) 壁掛形							W780×D210×H280	7.5kg	R410A	1
	RA-3	●標準ペア	室外機	RAC-A22C (HITACHI)	2.2	2.5	-	1	100	0.6	W658×D275×H530	21.5kg		1

名 称	記 号	仕 様	質 量	台 数	備 考
●グリーストラップ	GT	寸法:W750×D600×H400	—	1	基礎撤去は建築図による

雨水樹 ☒


記号	樹名称	樹仕様	樹蓋寸法 [mm]	深さ [mm]	蓋仕様
1	雨水樹 (溜樹)	コンクリート樹	450□	530	コンクリート蓋
2	雨水樹 (溜樹)	コンクリート樹	450□	500	コンクリート蓋
3	雨水樹 (溜樹)	コンクリート樹	450□	450	コンクリート蓋
4	雨水樹 (溜樹)	コンクリート樹	450□	400	コンクリート蓋
5	雨水樹 (溜樹)	コンクリート樹	450□	350	コンクリート蓋


既設メーター40mm取外し後に局返納、
工事用仮設メーター20mm設置 (メーター前後可とう管+メーター補助バルブ)+水栓柱・横水栓設置

メーターボックスRC製撤去は建築図による

汚水樹 ○

記号	樹名称	樹仕様	樹蓋寸法 [mm]	深さ [mm]	蓋仕様
1	インバート樹	コンクリート樹	450□	800	MHB-450
2	インバート樹	コンクリート樹	450□	650	インバーロック 化粧鉄蓋
3	インバート樹	コンクリート樹	450□	600	インバーロック 化粧鉄蓋
4	インバート樹	小口径塩ビ樹	200φ	440	塩ビ蓋
5	インバート樹	小口径塩ビ樹	200φ	420	塩ビ蓋
6	インバート樹	小口径塩ビ樹	200φ	400	塩ビ蓋
7	トラップ樹	コンクリート樹	450□	700	MHB-450
8	インバート樹	小口径塩ビ樹	200φ	650	塩ビ蓋
9	インバート樹	小口径塩ビ樹	200φ	580	塩ビ蓋
10	インバート樹	小口径塩ビ樹	200φ	500	塩ビ蓋
11	インバート樹	小口径塩ビ樹	150φ	450	塩ビ蓋
12	インバート樹	小口径塩ビ樹	150φ	420	塩ビ蓋
13	インバート樹	小口径塩ビ樹	150φ	350	塩ビ蓋

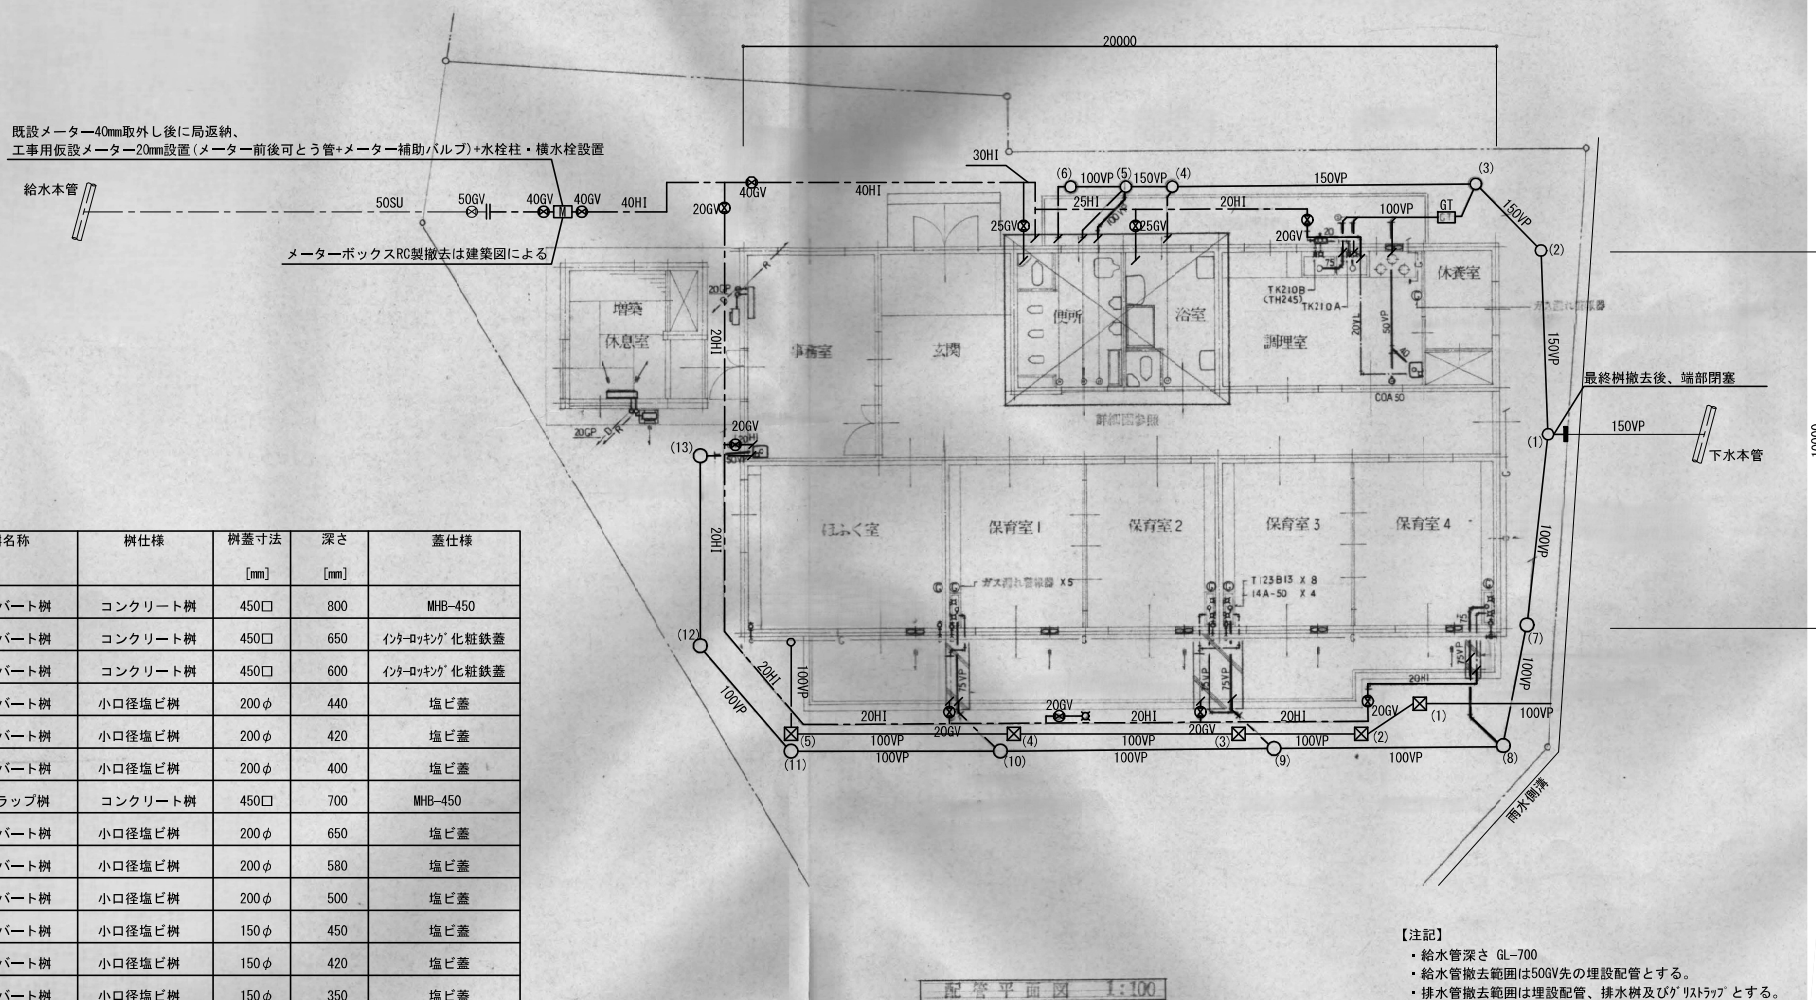

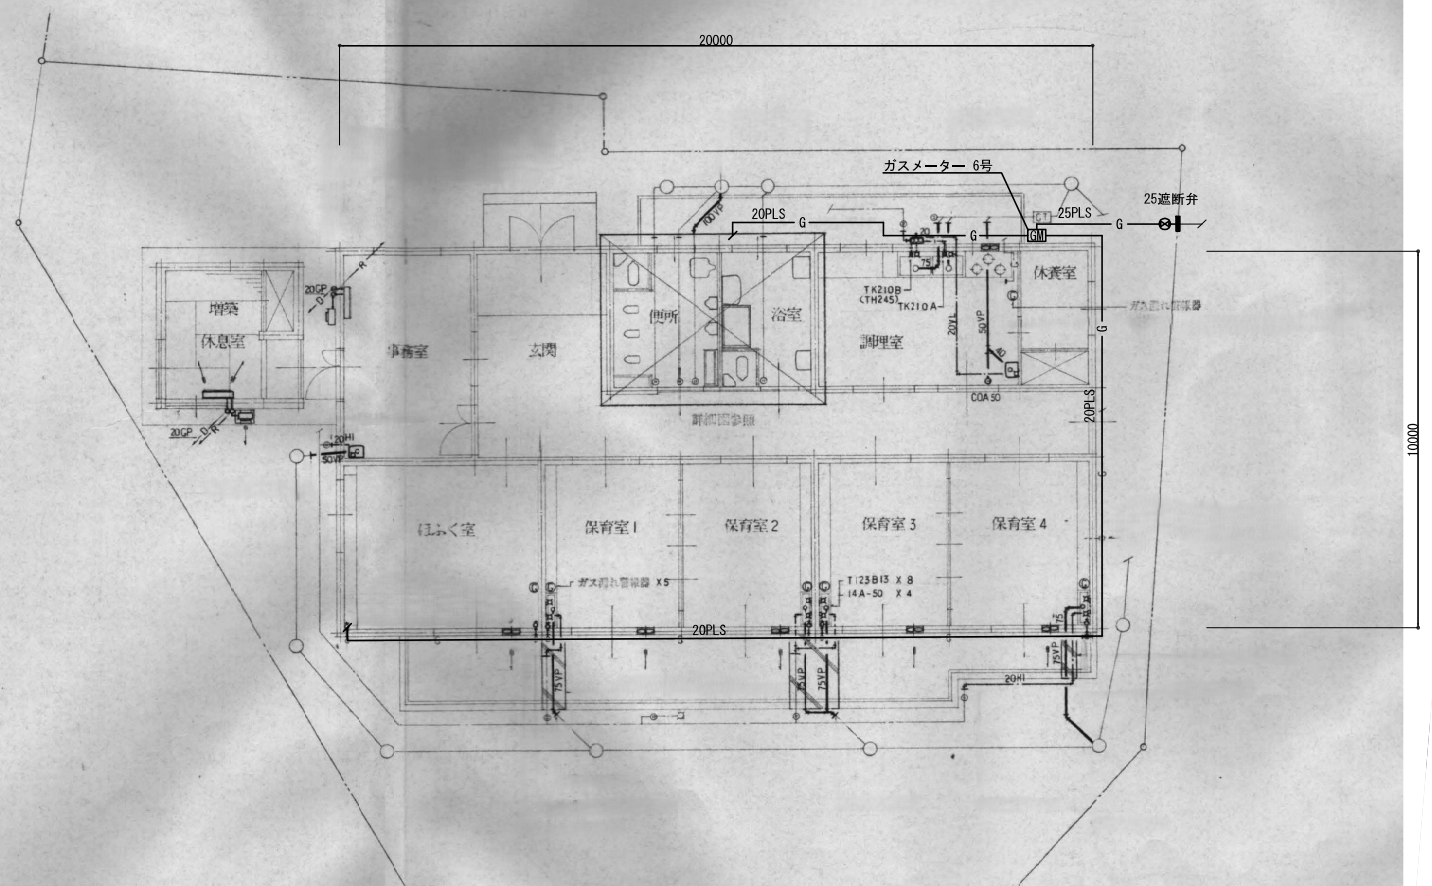

- 【注記】
- ・ガス管は敷地境界付近で切断（境地切断）の上、埋設配管及びガスメーターを撤去する。
 - ・ガス管深さ GL-600

配管平面図 1:100

