


外壁等塗装改修 (打放しコンクリート面)	既存外壁 (RC造打放しコンクリート面) 既存塗膜等:ケイ酸質系塗料) 既存塗膜等の除去及び下地処理 サンダー工法 (ひび割れ補修、欠損部の補修部、錆汚れ、白華部) ひび割れ部補修 (樹脂注入工法) 欠損部の補修 (充填工法) : ジャンカ部を含む 高圧水洗工法 (30～50MPa程度) : 汚れ・付着物・下地に適さない劣化した既存塗膜を除去する。 水洗い工法: 汚れ・付着物・下地に適さない劣化した既存塗膜を除去する。 打放しコンクリート面の改修方法 下地調整 : 既存塗膜除去部分が著しい段差の場合は厚付用セメントフィラーにて平滑に処理する。 モルタル塗り : 劣化モルタル系下地調整塗材 (劣化モルタル系等同等品以上) を用いて均一にこて塗りする。 その際、Pコン、打継ぎ目地、パネル目地は残す。 全面 : 打放しコンクリート保護工法とする 下塗り+中塗り+模様合せ+中塗り (クリヤー)+上塗り (クリヤー) (セラミRC-FR工法同等品以上) ※模様合せは、仕上げサンプルを作成し、監督員の承諾を受けること (ベース色、ファンデーション色共) 打放しコンクリート保護工法 超耐久水性フッ素樹脂クリヤー塗料系コンクリート仕上げシステム (責任施工) とし、仕様は下記による。 1) 下塗り : 一液水性カチオンシーラー全面塗り (塗り付量 0.08kg/m2以上) 2) 中塗り : アクリルシリコン樹脂塗料全面塗り (ベース) (塗り付量 0.13kg/m2以上) 3) 模様合せ (ファンデーション処理) : アクリルシリコン樹脂塗料模様塗り (塗り付量 0.03kg/m2以上) 4) 中塗り : 水性フッ素樹脂クリヤー塗り (塗り付量 0.10kg/m2以上) 5) 上塗り : 水性フッ素樹脂クリヤー塗り (塗り付量 0.10kg/m2以上) ※上記施工の前に既存外壁コンクリートのぜい弱部、表面の小豆板を樹脂モルタル等で補修する。 ※外部足場 (枠組本足場) は既存スチール製笠木天端より+1,000mm以上立ち上げ (参考)	・シーリング打替え (再充填工法) 金属板面、RC面取り合い部 RC面打ち継ぎ目地部 建具周囲RC面取り合い部 その他各部取り合い 変成シリコーン系 (MS-2) 10×10程度 ポリサルファイド系 (PS-2 : ライトグレー) 20×10程度 変成シリコーン系 (MS-2) 20×10程度 変成シリコーン系 (MS-2) 10×10程度 ・シーリング打ち (充填工法) 既存看板3方 変成シリコーン系 (MS-2) 10×10程度 1 外壁改修事前調査 ・外壁改修工事に先立ち、現状の劣化状況について調査を行う。 ・調査の範囲は、改修部分の外壁面、庇裏、庇及びパラベットの鼻先、全面とする。 ・調査の方法は、建物外壁面の仕上げの浮き、剥離、金属類の発錆による損傷箇所等をテストハンマーにて打診してその位置、範囲程度を調査する。 ・調査後、外壁調査結果記録図を監督員に提出すること。 2 設計数量 ・各々の数量は参考値とし、詳細は外壁調査をもとに監督員と協議の上決定する。 ・外壁調査結果に基づく損傷箇所の補修方法・補修範囲については、監督員の指示による。 ・尚、外壁調査の結果、数量・工法等の変更は、監督員の指示による。	ガラス飛散防止 フィルム改修 ・ガラス面飛散防止フィルム貼り 既存フィルム 撤去の上、ガラス面清掃 新設フィルム ガラス飛散防止フィルム (品質 JIS A5759による GI-1 & GD-1 適合品) 幅 : 1829mm (透明飛散防止フィルム SH4GLAR同等品以上) 軒天ボード面塗装改修 (ブリッジ下部軒天) ・既存ボード面 つや有り合成樹脂エマルションペイント塗り (EP-G) B種 下塗りしみ止めシーラー 下地調整RB種
外壁等塗装改修 (モルタル塗りパネル面)	・既存外壁 (パネル面 (モルタル塗りパネル) 既存塗膜 : アクリルシリコン樹脂塗料塗り (艶あり、下塗り : 可とう形改修塗材E)) 既存塗膜等の除去及び下地処理 高圧水洗工法 : 汚れ・付着物・下地に適さない劣化した既存塗膜を除去する クワ、鉄筋の露出、漏水などの部分に適切な処置を施す 劣化塗膜をケレン工具 (皮サ、ワイヤブラシ) で除去し、わり、汚れなどを 高圧水洗いで取り除き乾燥した清潔な面とする 仕上げ塗材改修方法 下地調整 欠損、段差、ひび割れ等がある場合は樹脂モルタル補修塗りを行う (ミラフランド 同等品以上) シーラー 広範囲適用型水性特殊珪砂樹脂下塗塗料 (水性ハイグランドシーラー同等品以上) 中塗り 超耐候・超低汚染ハイオキ樹脂複合無機塗料専用中塗材 (エスケルハイオキ無機GR中塗材同等品以上) 上塗り 超耐候・超低汚染ハイオキ樹脂複合無機塗料 (エスケルハイオキ無機GR同等品以上)		
外壁等塗装改修 (金属塗装面)	・既存金属板面 ・既存鉄骨面 ・既存鋼製建具面 耐候性塗料 (DP) 塗り (1級フッ素系 色指定N93) 下地調整RB種 錆止め塗料塗りB種 (改修 クリーンマイルドフッ素ST同等品以上) ケレンしきれなかった錆部分には、サビ面浸透型プライマー (サビFIX同等品以上) を塗布する (塗装面の1%程度とする、塗り付量 0.14kg/m2以上) 既存塗膜除去部は錆止め塗料1回目の後、ポリバテを施し全面を平らに研磨する (塗装面の5%程度とする) ・既存サイン鋼製板面 既存サインシート(両面) 撤去の上、上記金属塗装面同仕様の耐候性塗料 (DP) 塗りを行う(サビ面浸透型プライマー、ハイグランド) ただし、GL面から200mmまでは、錆止め塗料塗りまでとし、 ステンレス巾木(t3×H200、ウレタンボンド(シーリング材:t10程度)止め)を取り付ける 巾木天端サイン板間はシーリング(MS-2:10×10程度)打ちとする	・シーリング打替え (再充填工法) 金属板面、RC面取り合い部 金属板面、塗膜防水取り合い部 建具周囲 ガラス取り合い部シーリング その他各部取り合い 変成シリコーン系 (MS-2) 10×10程度 変成シリコーン系 (MS-2) 20×10程度 変成シリコーン系 (MS-2) 20×10程度 シリコーン系 (SR-1) 10×10程度 変成シリコーン系 (MS-2) 10×10程度	
外壁面鋼製建具改修	・外壁面既存鋼製建具押縁改修 (SUS:FB-6×50など) 発錆部 : ガラス固定用既存スチール製押縁をステンレス製押縁に取り替え フッ素樹脂焼き付塗装仕上げ (色指定N93、製造所の仕様による2コト2ベーク以上とする) ・スチール製ガリりをステンレス製に取り替え フッ素樹脂焼き付塗装仕上げ (色指定N93、製造所の仕様による2コト2ベーク以上とする) ・大型開閉扉 (片開き扉) 障子矯正、及び建て付け調整、エアタイト部品交換 ・大型開閉引き戸 (両開き2ヶ所) をステンレス製に取り替え フッ素樹脂焼き付塗装仕上げ (色指定N93、製造所の仕様による2コト2ベーク以上とする)	・シーリング打替え (再充填工法) ガラス取り合い部シーリング 建具周囲 建具押縁目地部 シリコーン系 (SR-1) 10×10程度 変成シリコーン系 (MS-2) 20×10程度 変成シリコーン系 (MS-2) 10×6程度	
鉄部塗装改修 (屋外金属手摺)	・既存手摺 (既存仕上げ : 溶融亜鉛メッキ仕上げ、一部ローバル補修) ジンクリッジペイント (JIS K 5553 同等 1液型 アクリル樹脂系) 下地調整RB種 (ローバル改修工法 (ローバル+ローバル) 同等品以上)	・土中錆腐食部の補修 土被り60mm程度を50cm角程度土を掘削 手摺支柱 (FB-9×38) 固定部のコンクリート基礎を深さ50mm程度削り出し 手摺腐食部をケレン、防錆処理の上 防錆処理された FB-6×44 (L=115) を 両面から全周現場溶接とする。溶接部を含む補修部にもジンクリッジペイントを施す 補強後、基礎削り部を埋め、土被り60mm程度を復旧	
屋上防水改修	・既存アルミ製屋根平場及び笠木、雨押え、水切部 : 超速硬化ウレタン塗膜防水工法 (密着断熱仕様) 下地処理 ケレン (ディスクサンダー、スクレーパー等により、劣化し脆弱な部分を除去) 及び溶剤拭き 水洗い (高圧ポンプ、15MPa程度) ブチルゴムテープ張り (屋根材取合い目地部、水切・雨押え取合い及びジョイント部など 幅 : 100程度) 断熱材吹付け 硬質発泡ウレタンフォーム (1.0kg/m2 : 平場端部と笠木、雨押え、水切など役物部は除く) 防水材吹付け 超速硬化ウレタン (1.5kg/m2) (リ・ルーフシステム工法 同等品以上) トップコート吹付け (アクリルウレタン系 色指定N93 0.15kg/m2・回 塗り回数3) ・既存ステンレス製側溝部 : 超速硬化ウレタン塗膜防水工法 (密着断熱仕様) 下地処理 ケレン (ディスクサンダー、スクレーパー等により、劣化し脆弱な部分を除去) 及び溶剤拭き 水洗い (高圧ポンプ、15MPa程度) 防水材下塗り (ウレタンゴム系塗膜防水 防水材塗り厚1.0mm/m2程度 補強布は不要) 防水材吹付け 超速硬化ウレタン (2.0kg/m2) (SPW-200SK工法 同等品以上) トップコート吹付け (アクリルウレタン系 色指定N93 0.15kg/m2・回 塗り回数3) ・谷内館 : 屋根既存スチール笠木撤去、新規アルミ笠木に取り替え (サイズ、納まりは既存合わせ : 図示)	・シーリング打替え (再充填工法) 塗膜防水端部取り合い部 ガラス取り合い部 笠木ジョイント部 (谷内館) 変成シリコーン系 (MS-2) 寸法は図示 シリコーン系 (SR-1) 寸法は図示 ポリウレタン系 (PU-2) 寸法は図示 ・シーリング打ち (充填工法) ステンレス製側溝入隅部 ステンレス製側溝ジョイント部 雨押え、水切り端部入隅部 ポリウレタン系 (PU-2) 寸法は図示 ポリウレタン系 (PU-2) 寸法は図示 ポリウレタン系 (PU-2) 寸法は図示 ・シーリング撤去 後施工ブリッジ工法シーリング シリコーン系 (SR-1) 寸法は図示 ・軒樋落とし口にステンレス製防塵網取り付け (寸法・仕様は図示)	


title	横須賀美術館外壁その他改修工事						date	2025.10.
no	A-21	改修仕上表					scale	-
横須賀市 都市部	建築計画課長	主査等	担当者		設計	現場代理人	担当者	

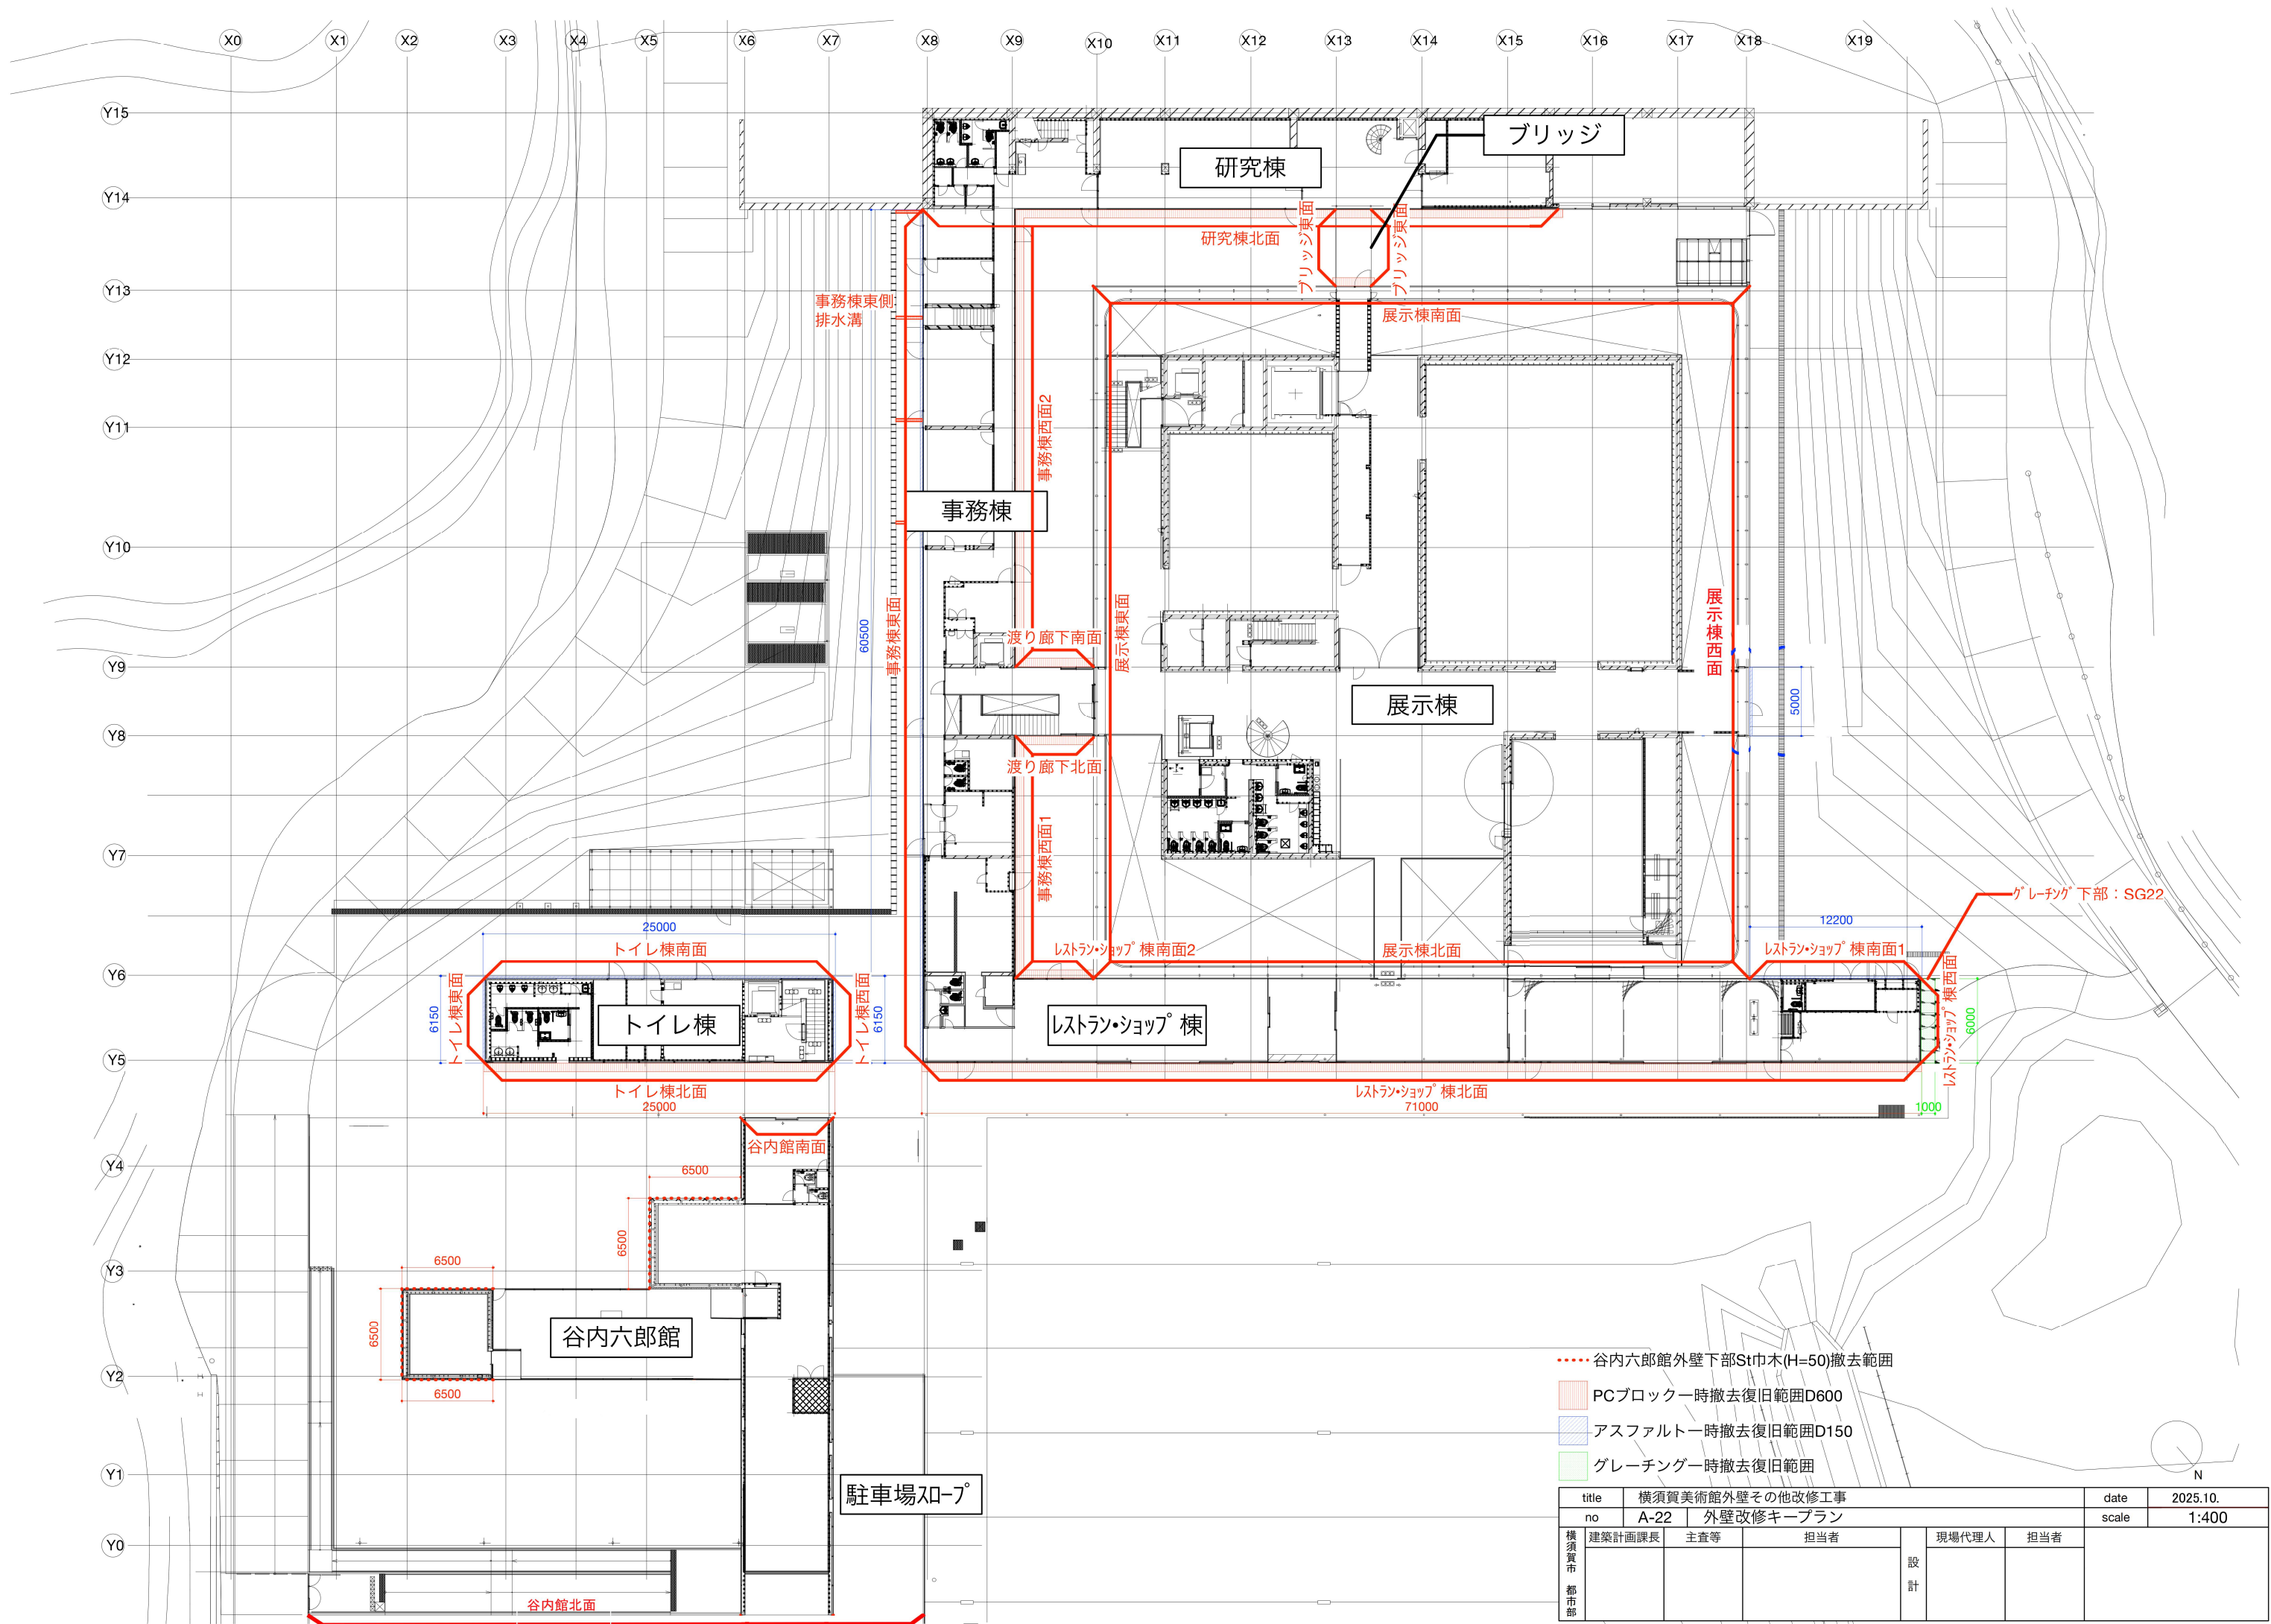


- 谷内六郎館外壁下部St巾木(H=50)撤去範囲
- PCブロック一時撤去復旧範囲D600
- アスファルト一時撤去復旧範囲D150
- グレーチング一時撤去復旧範囲

title		横須賀美術館外壁その他改修工事					date	2025.10.			
no		A-22		外壁改修キープラン			scale	1:400			
横須賀市 都市部	建築計画課長		主査等		担当者		設計	現場代理人		担当者	

谷内六郎館東面立面図

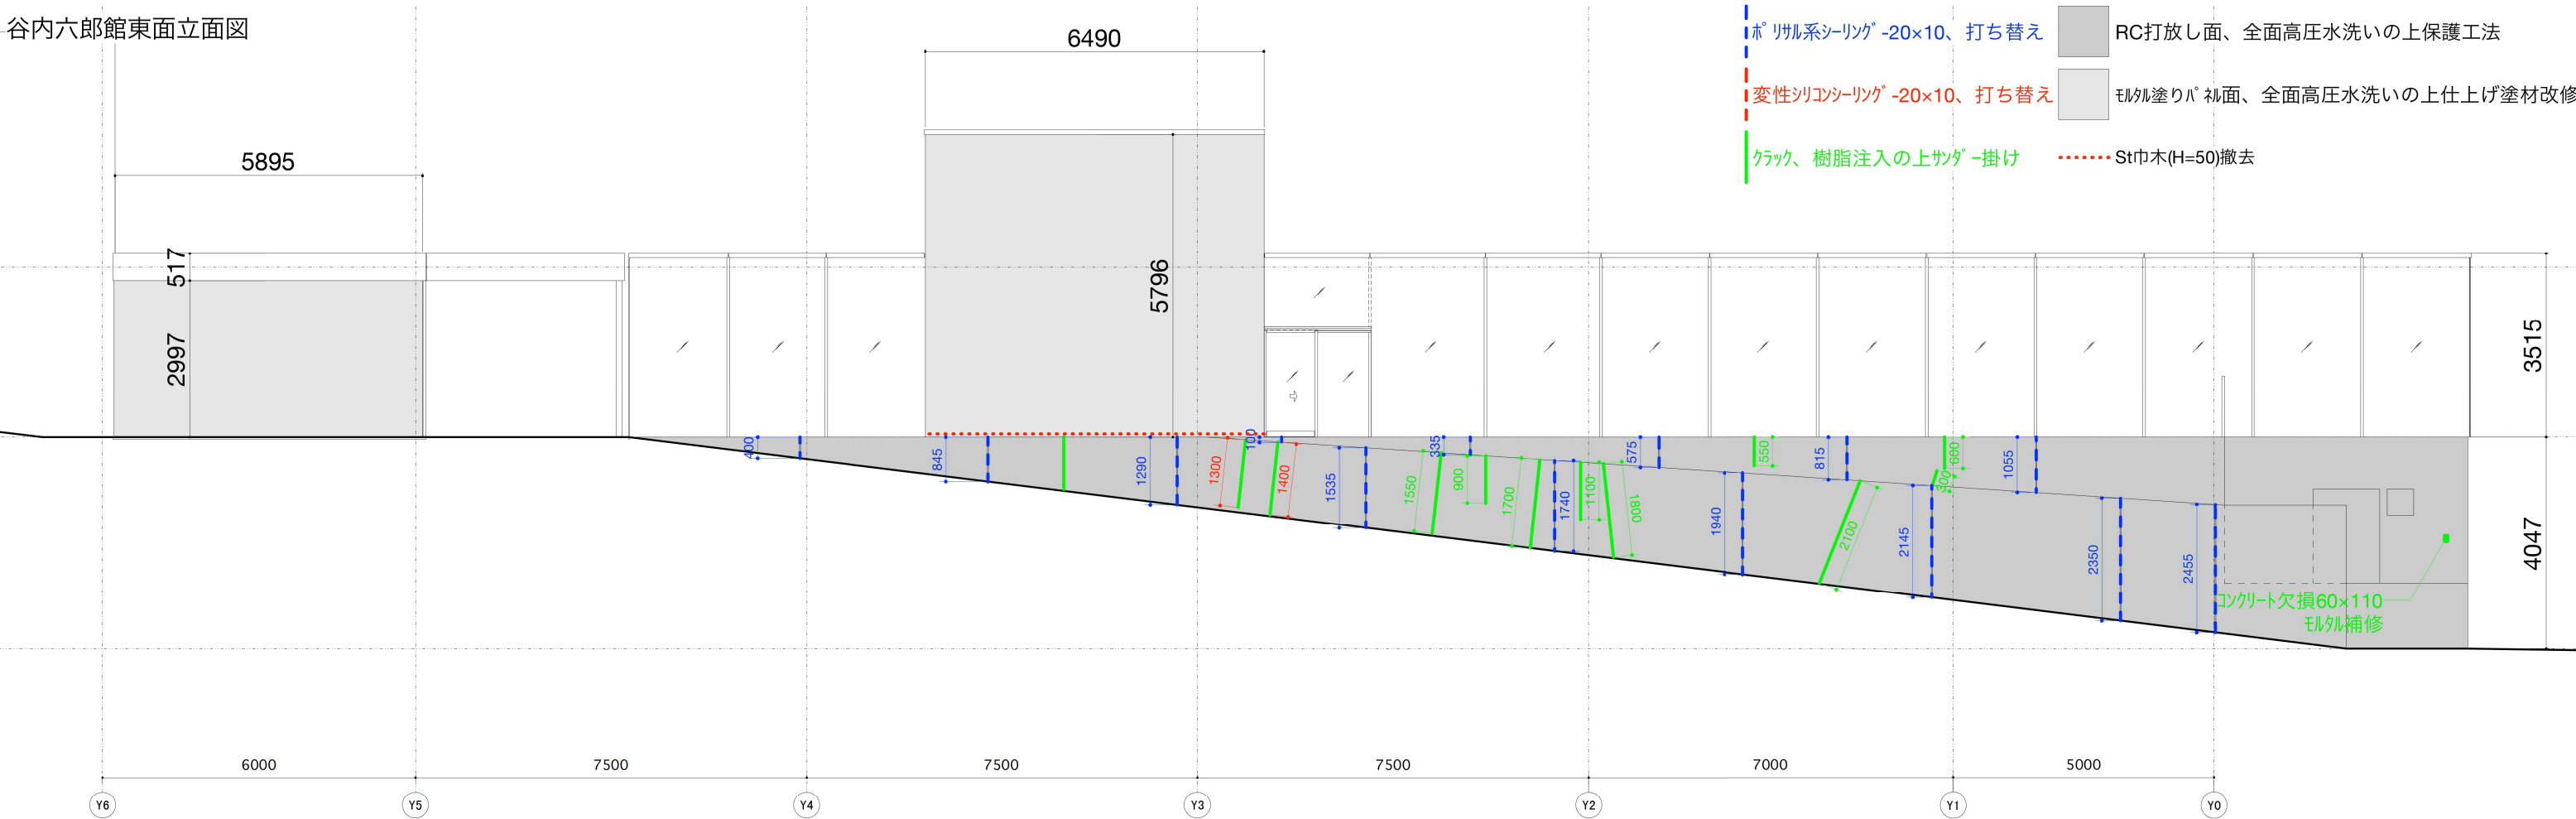


谷内六郎館北面立面図

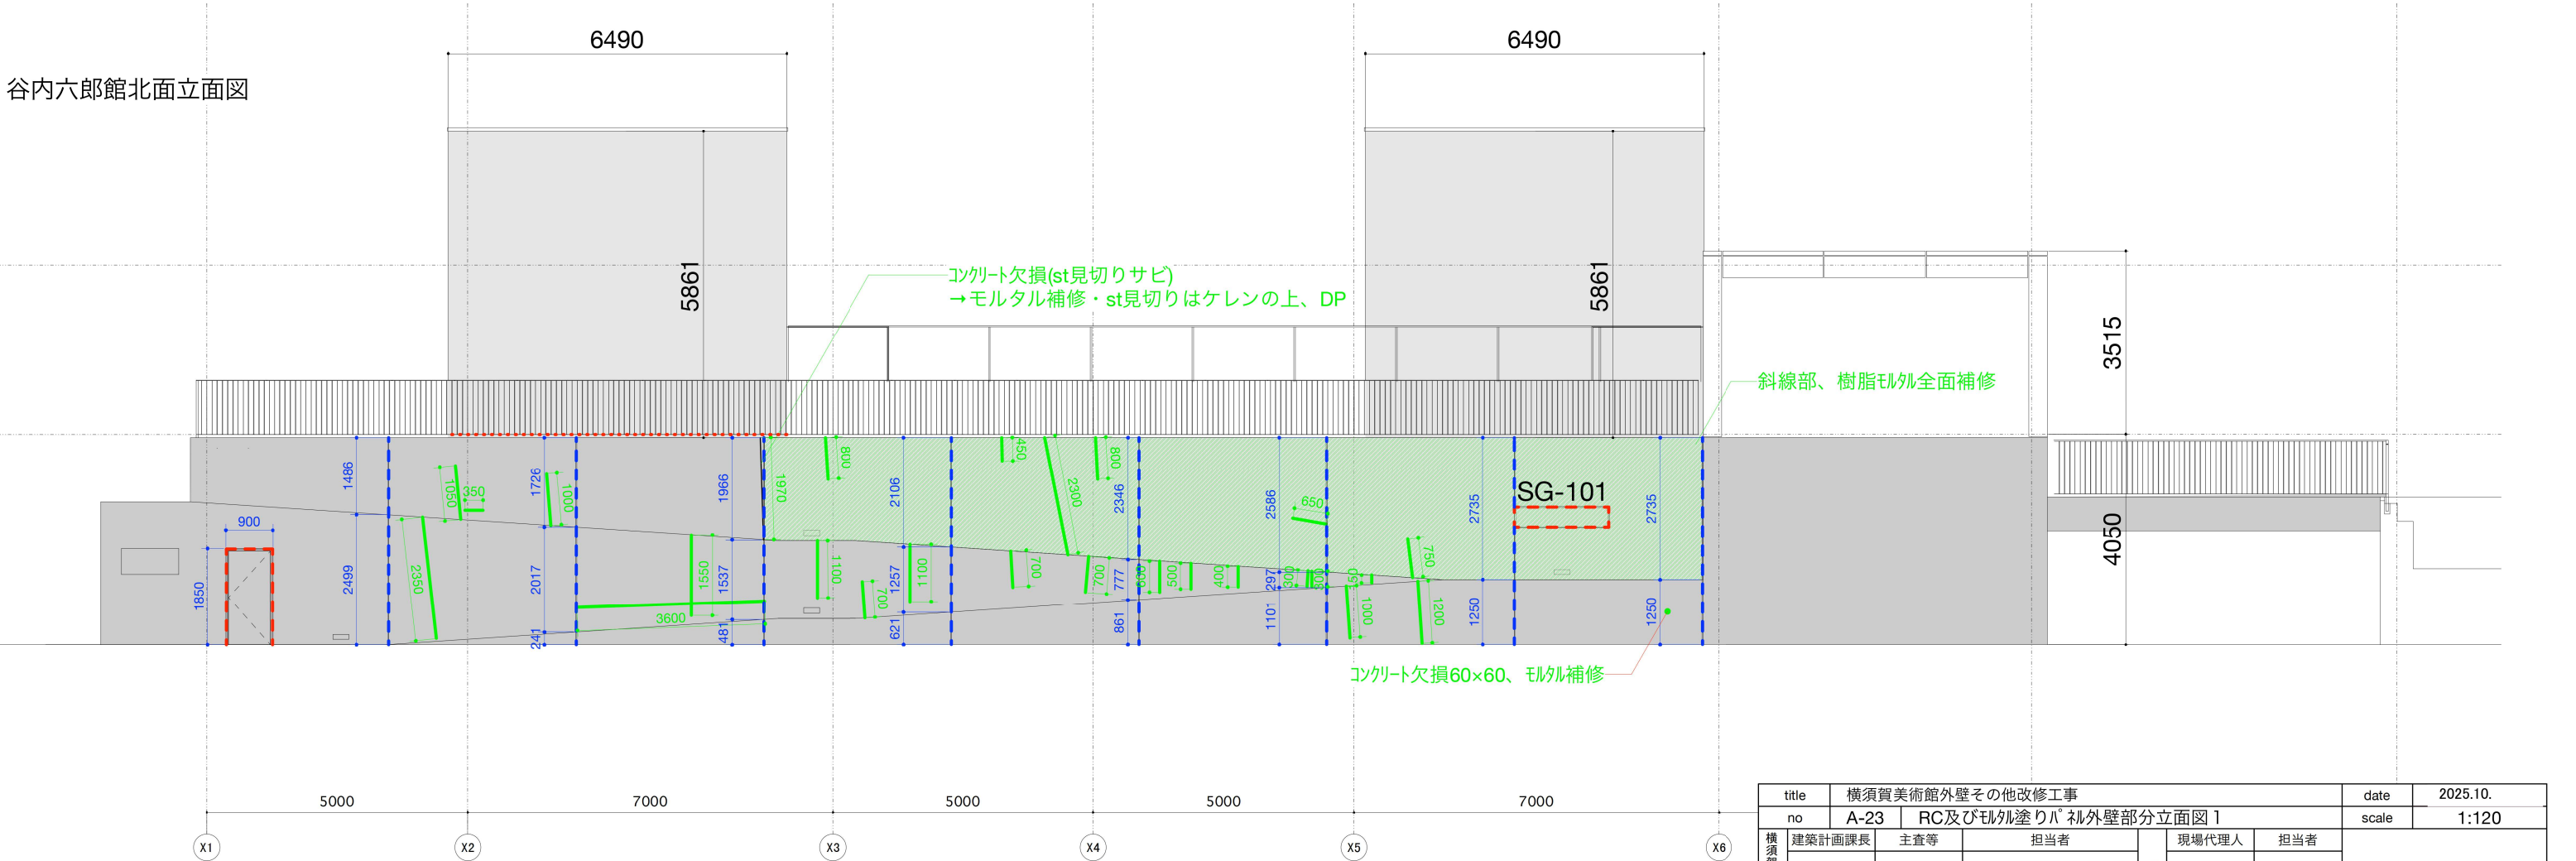


title		横須賀美術館外壁その他改修工事					date	2025.10.		
no		A-23	RC及びモルタル塗りパレツト外壁部分立面図 1					scale	1:120	
横須賀市 都市部	建築計画課長	主査等	担当者		設計	現場代理人	担当者			



谷内六郎館西面立面図

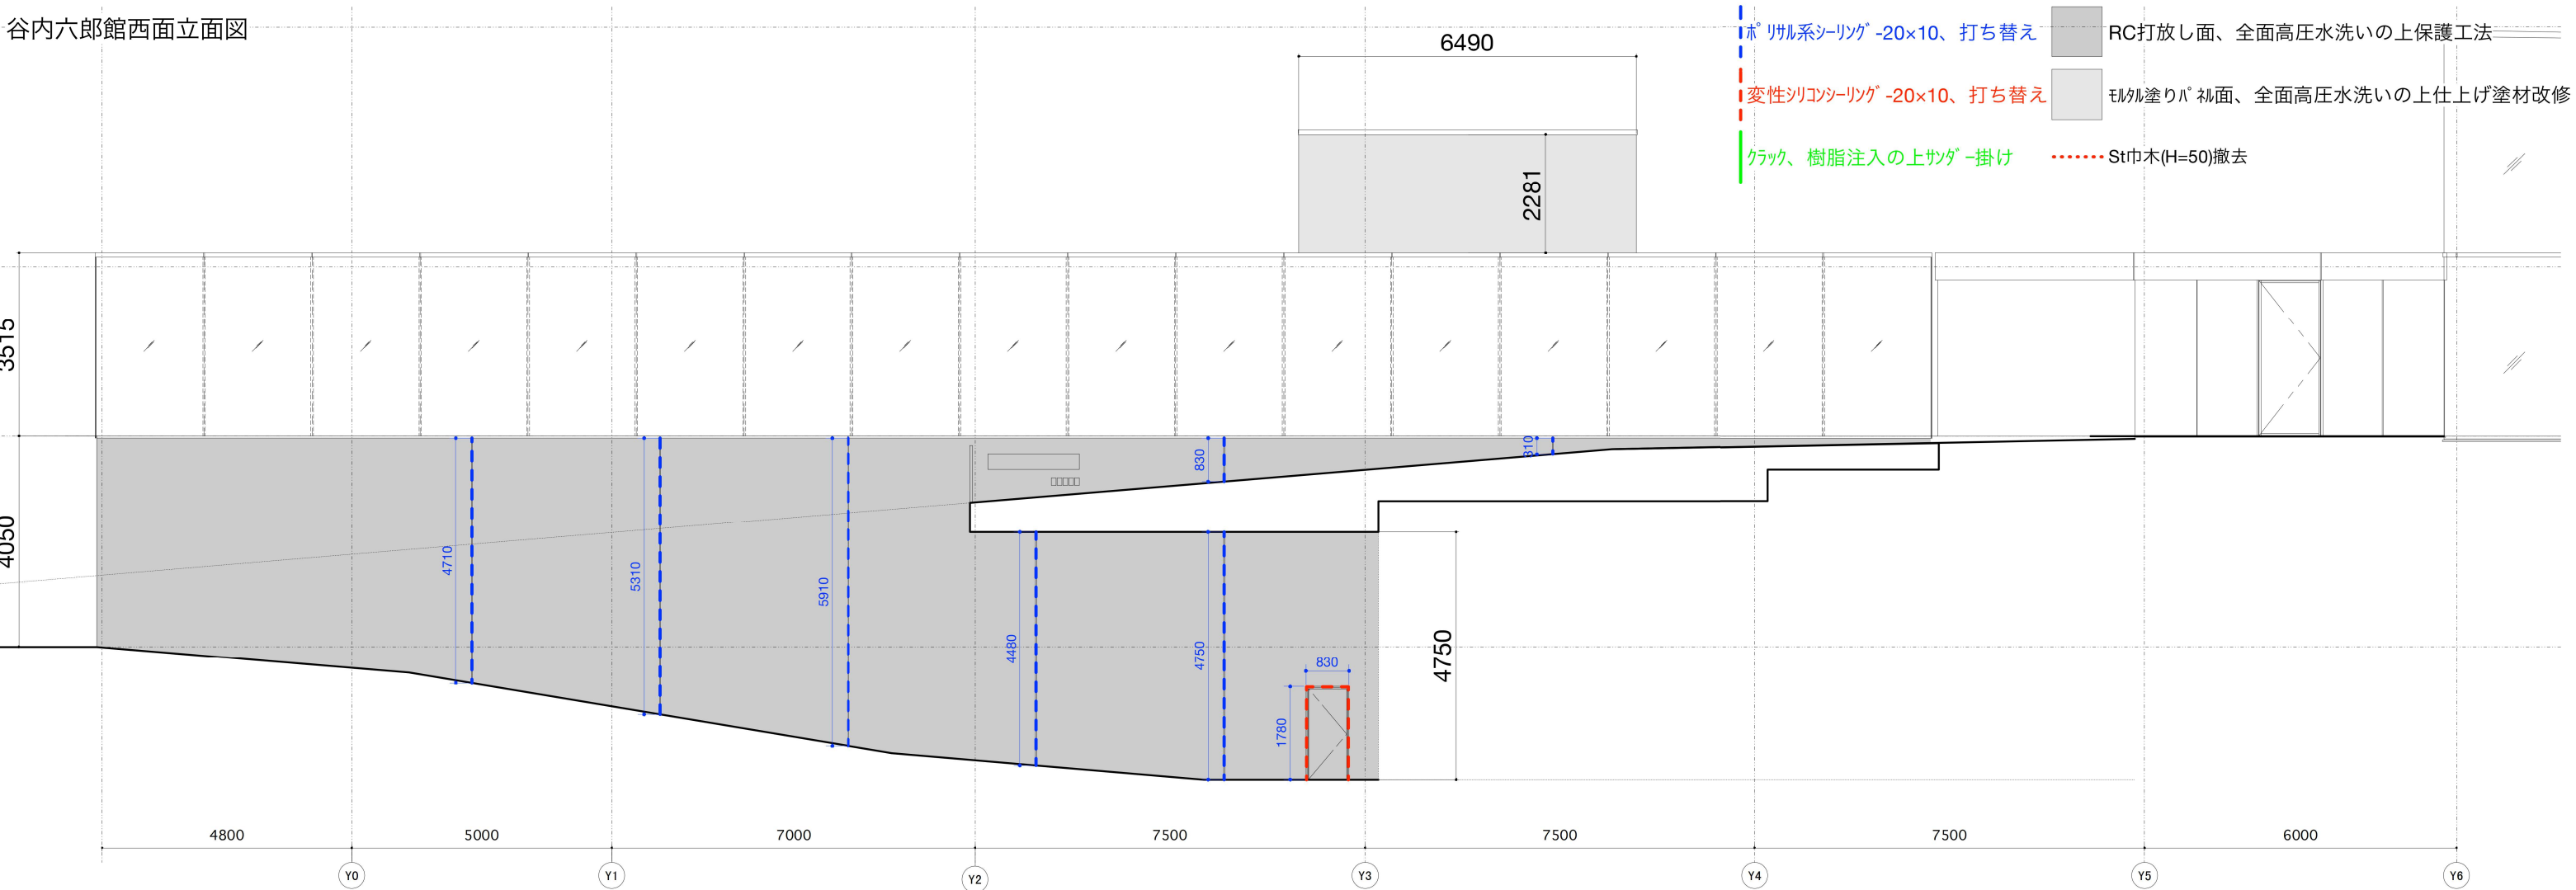

駐車場スロープ擁壁東面立面図

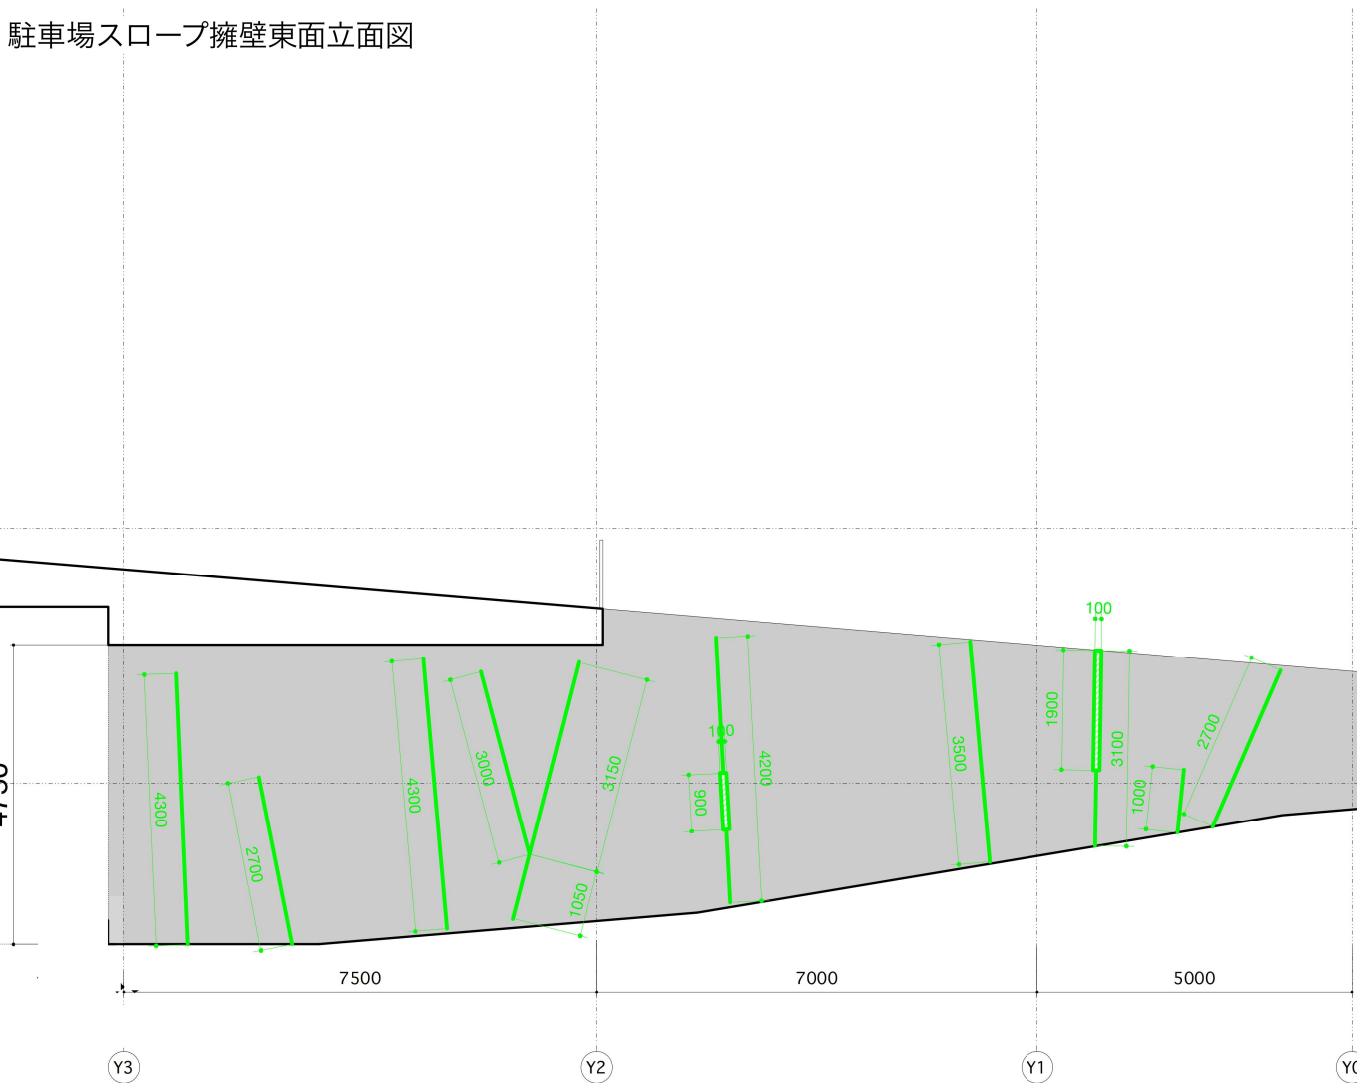


トイレ棟南面立面図

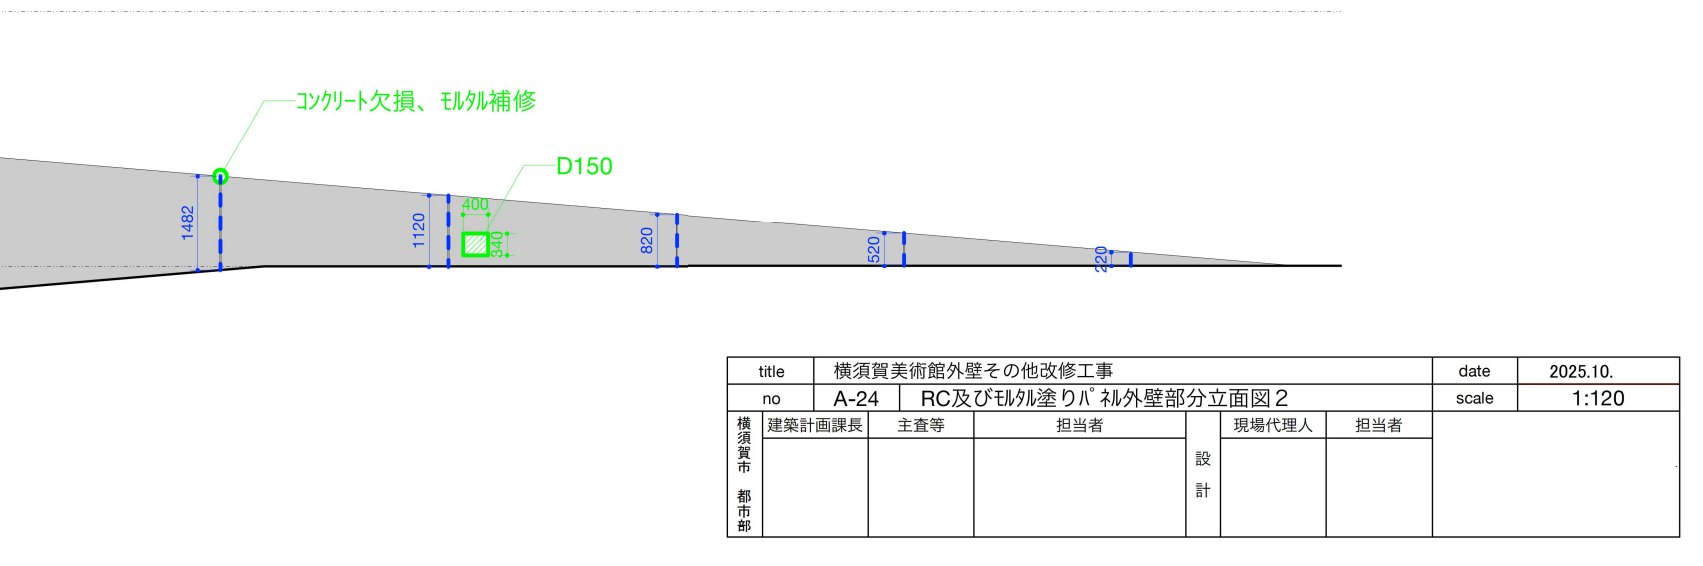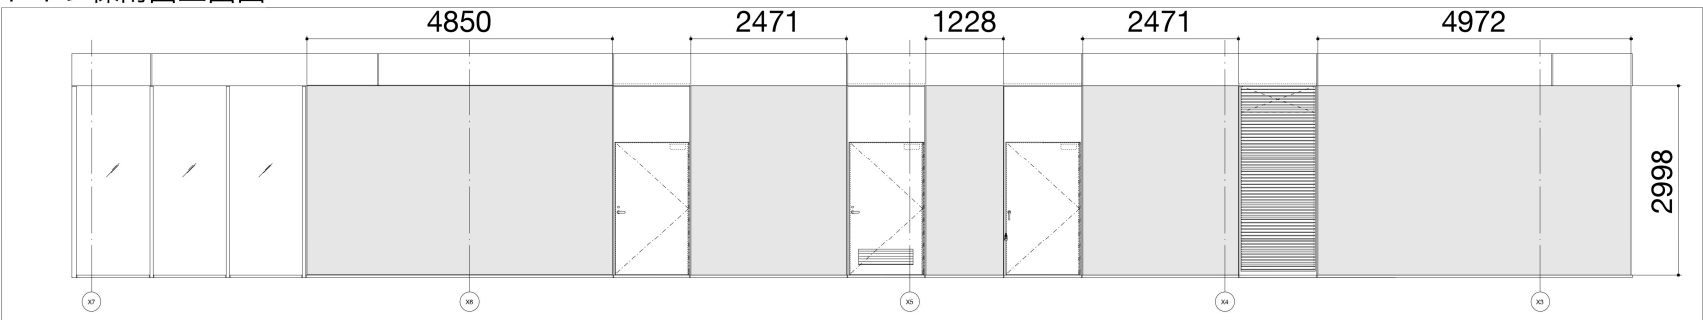


title	横須賀美術館外壁その他改修工事					date	2025.10.
no	A-24	RC及びモルタル塗りバ 礼外壁部分立面図 2				scale	1:120
横須賀市都市部	建築計画課長	主査等	担当者		現場代理人	担当者	
				設計			

研究棟擁壁北面立面図 1

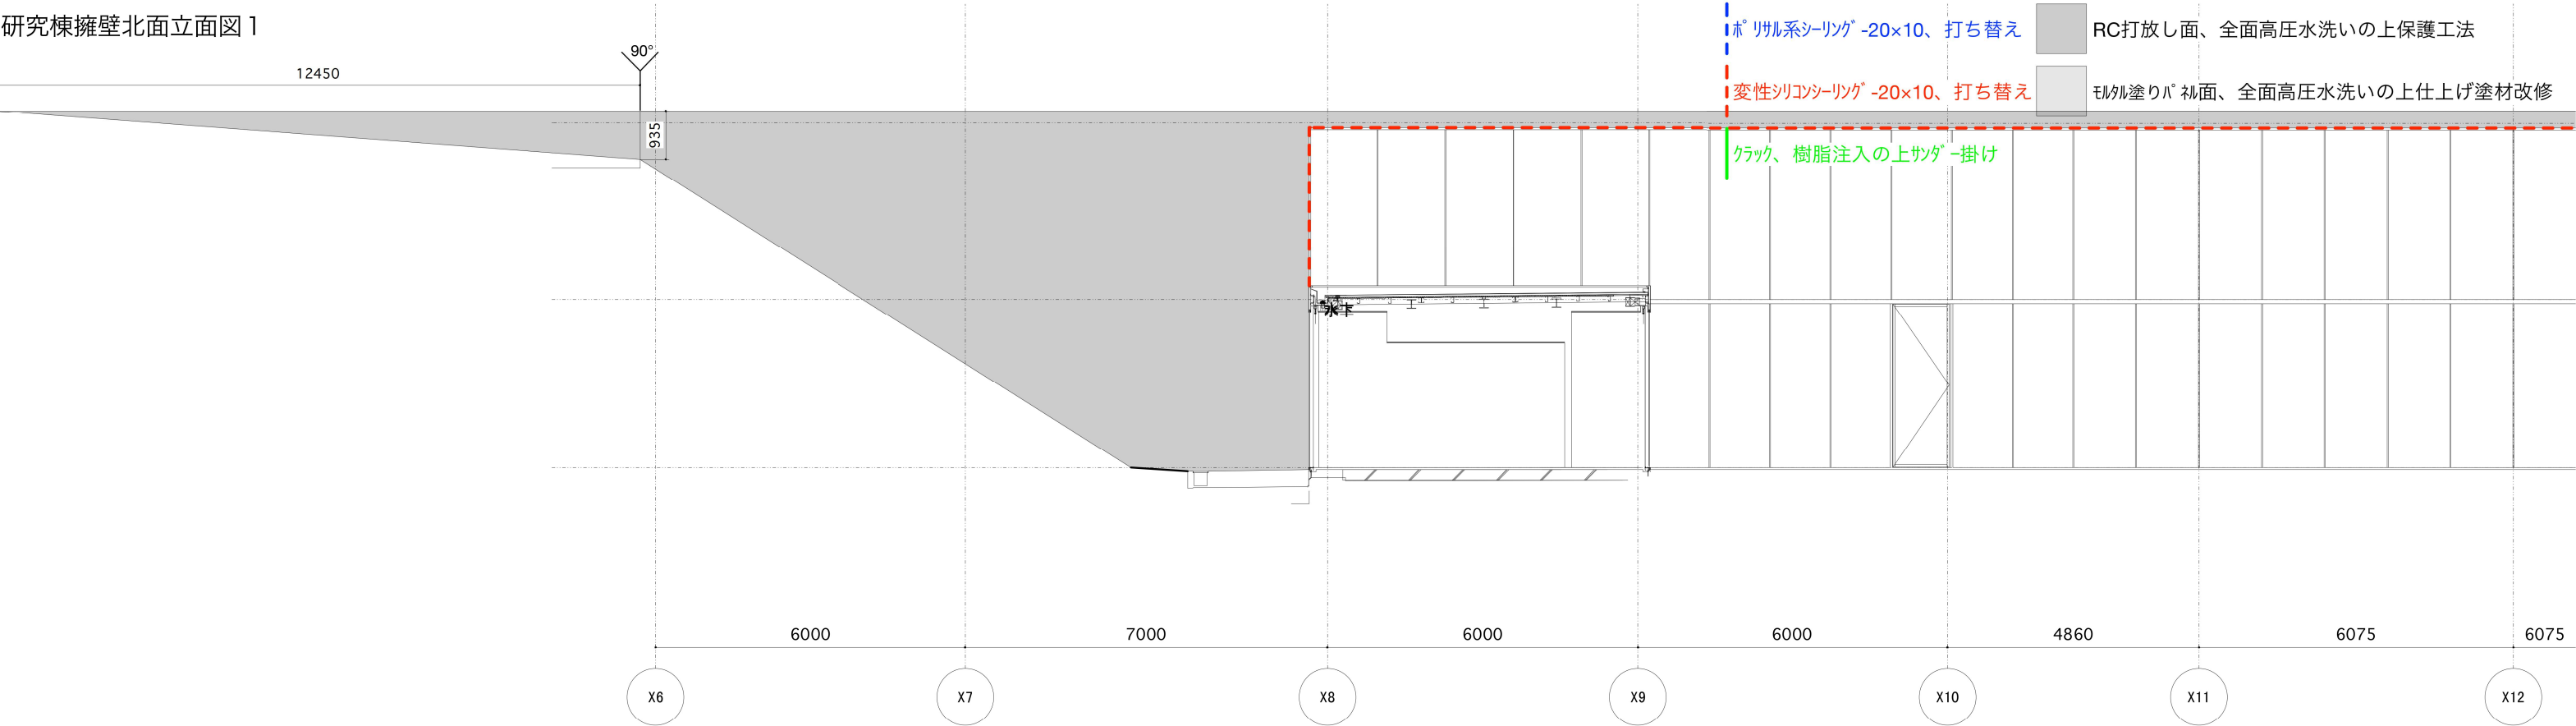


研究棟擁壁北面立面図 2


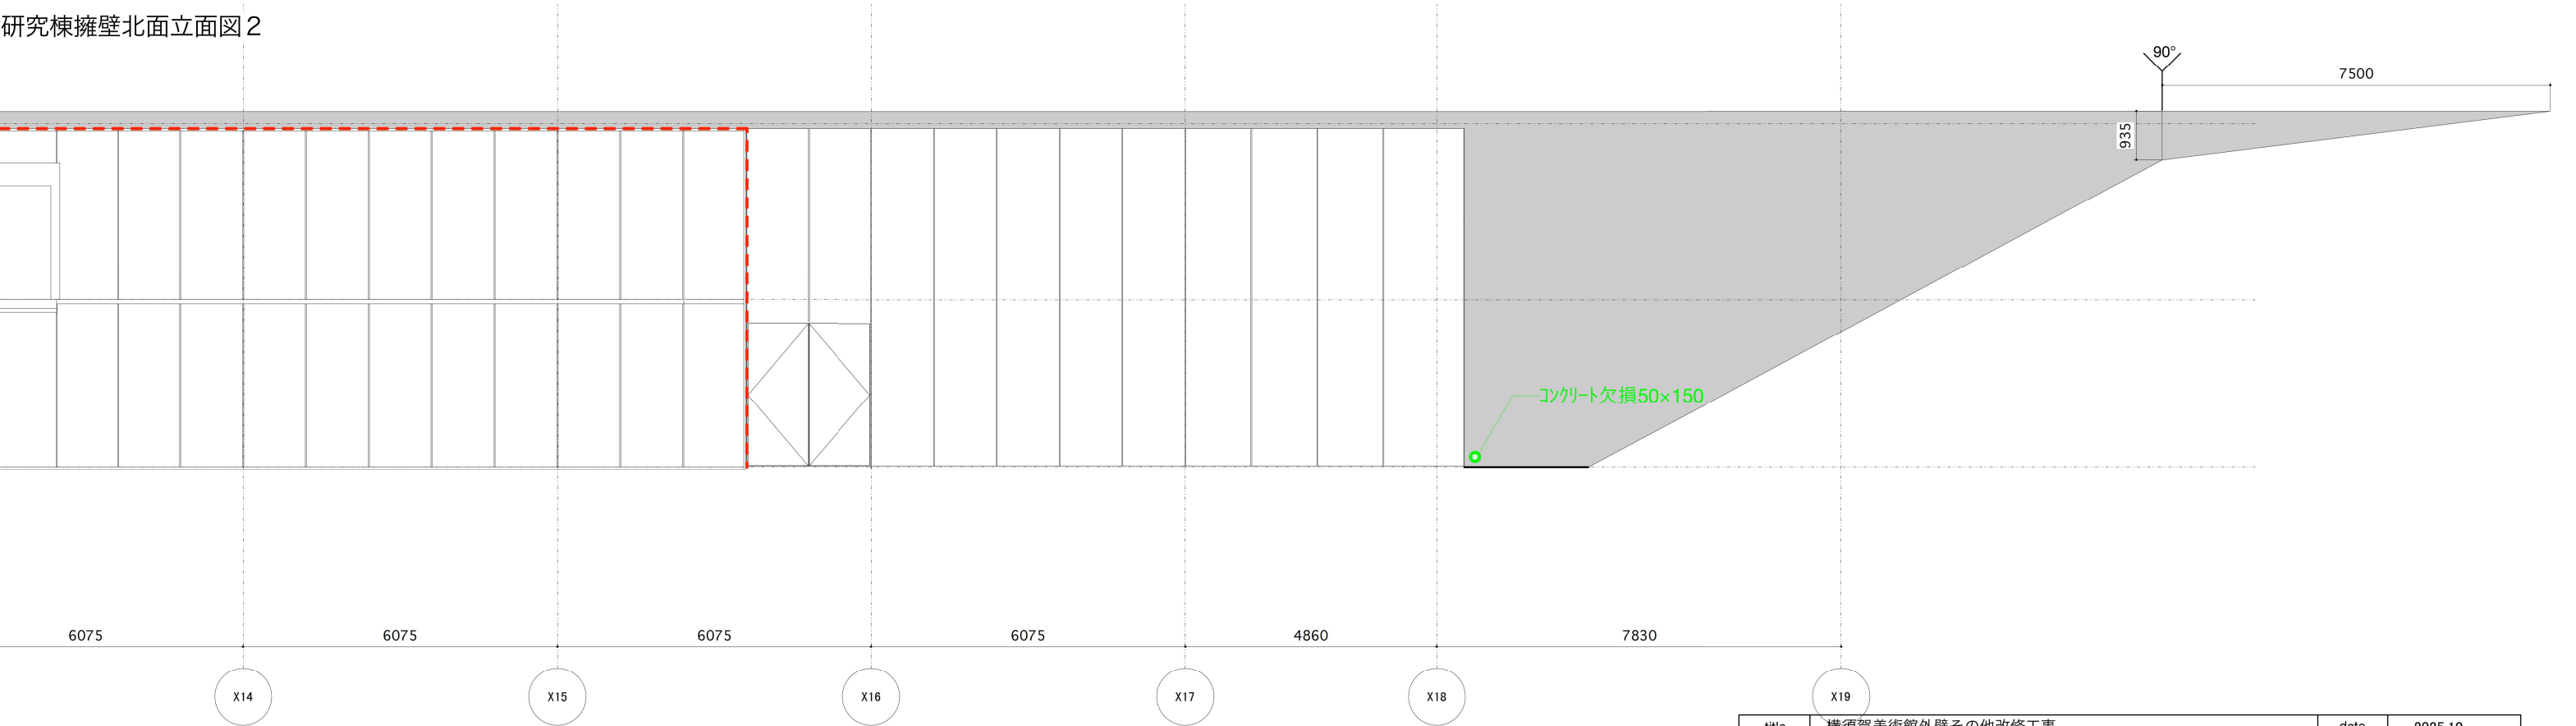


title		横須賀美術館外壁その他改修工事					date	2025.10.	
no		A-25	RC及び珪藻土塗りパテ補修外壁部分立面図 3					scale	1:120
横須賀市 都市部	建築計画課長	主査等	担当者		設計	現場代理人	担当者		

事務棟東面

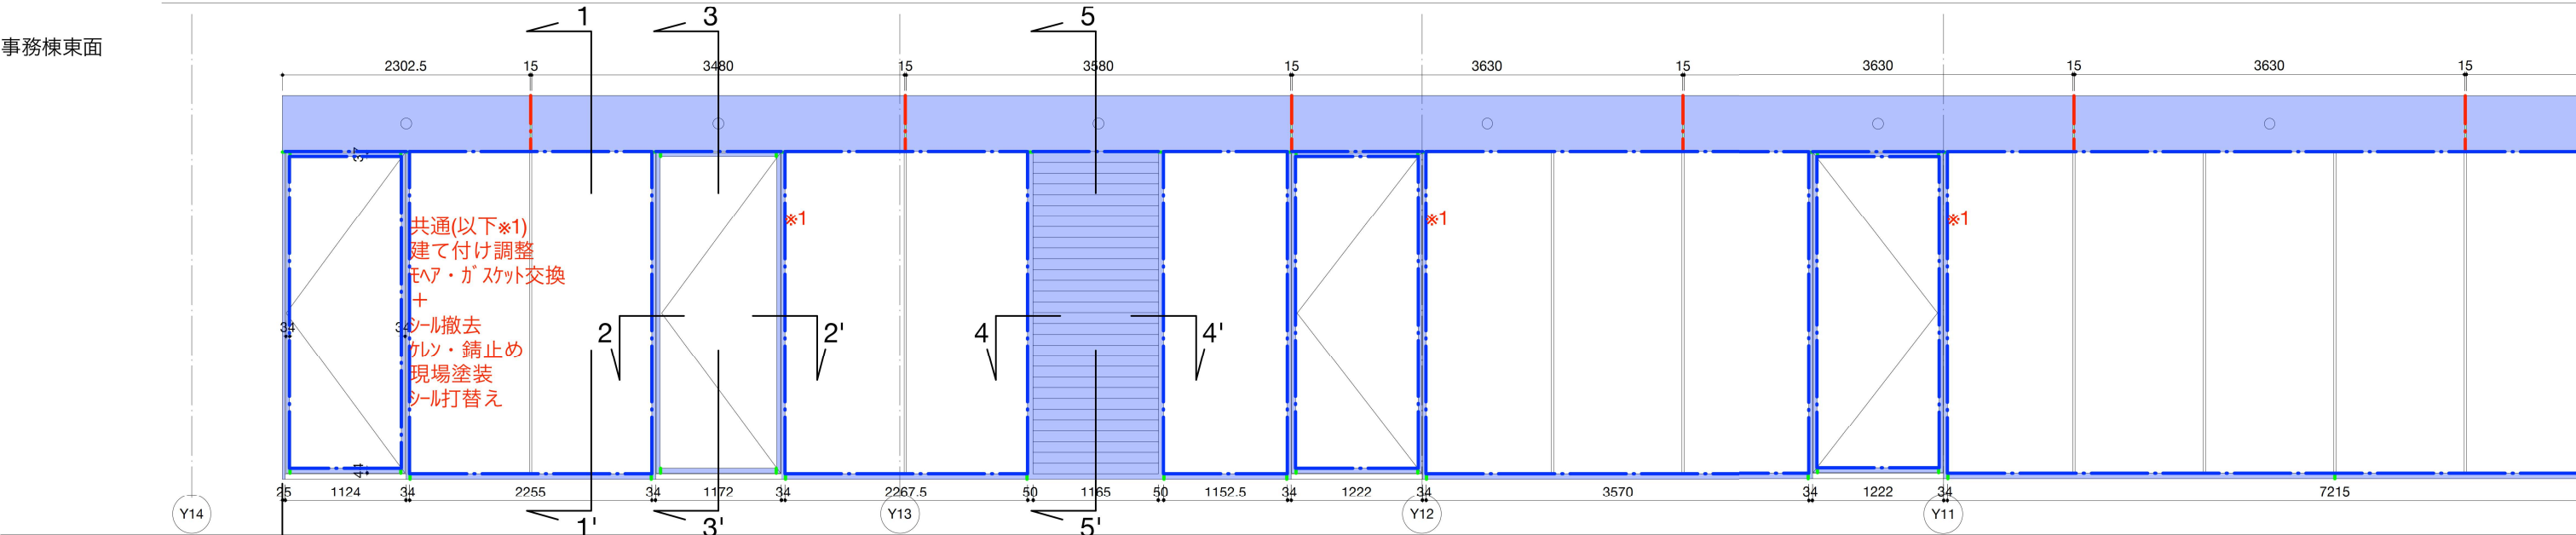

下部押縁FB塗装のため、アスファルトをW150mm撤去、復旧

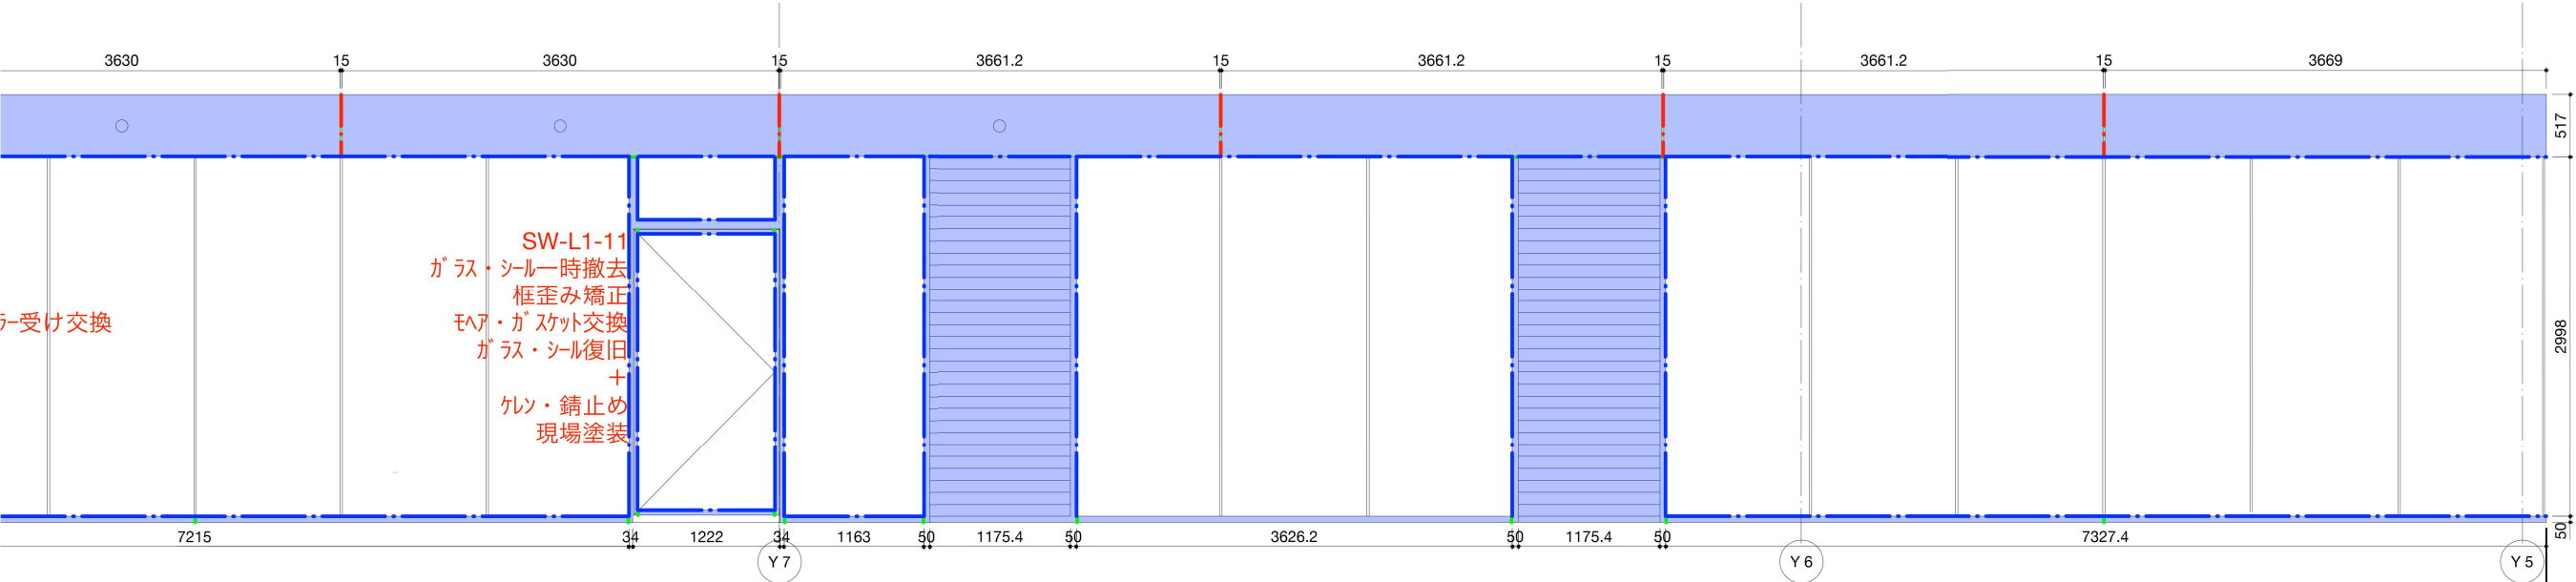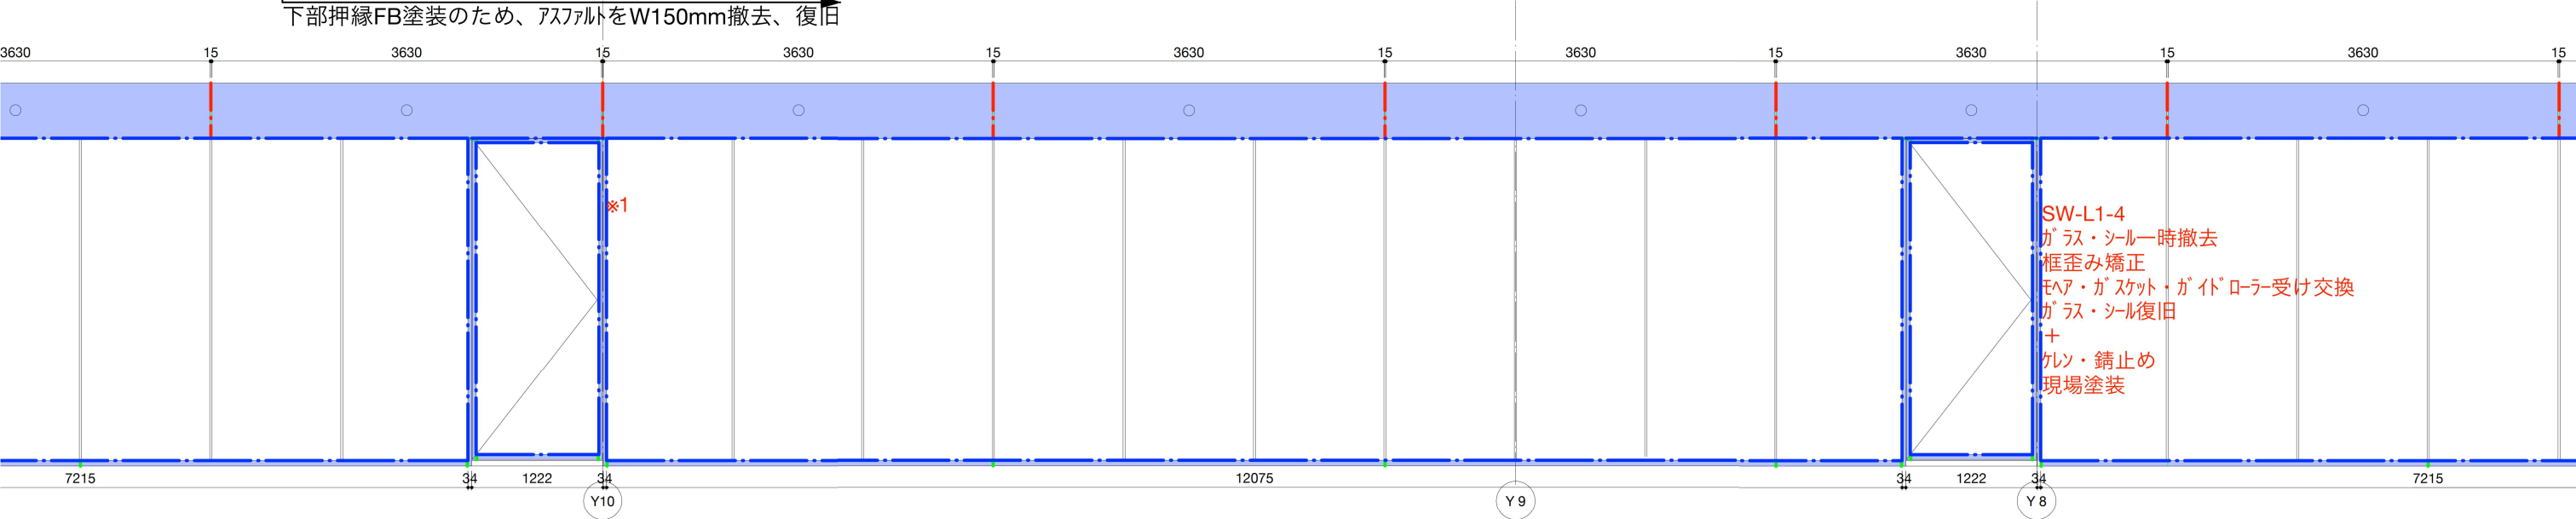


下部押縁FB塗装のため、アスファルトをW150mm撤去、復旧


- St部、再塗装
- 変性シリコンシーリング W10×D10
- 変性シリコンシーリング W15×D10
- 変性シリコンシーリング W20×D10
- シリコンシーリング W10×D10
- St部→SUS製交換
- 飛散防止フィルム貼り

title	横須賀美術館外壁その他改修工事					date	2025.10.
no	A-26	外部金属部分立面・展開図1				scale	1:60
横須賀市都市部	建築計画課長	主査等	担当者	設計	現場代理人	担当者	


事務棟西面1

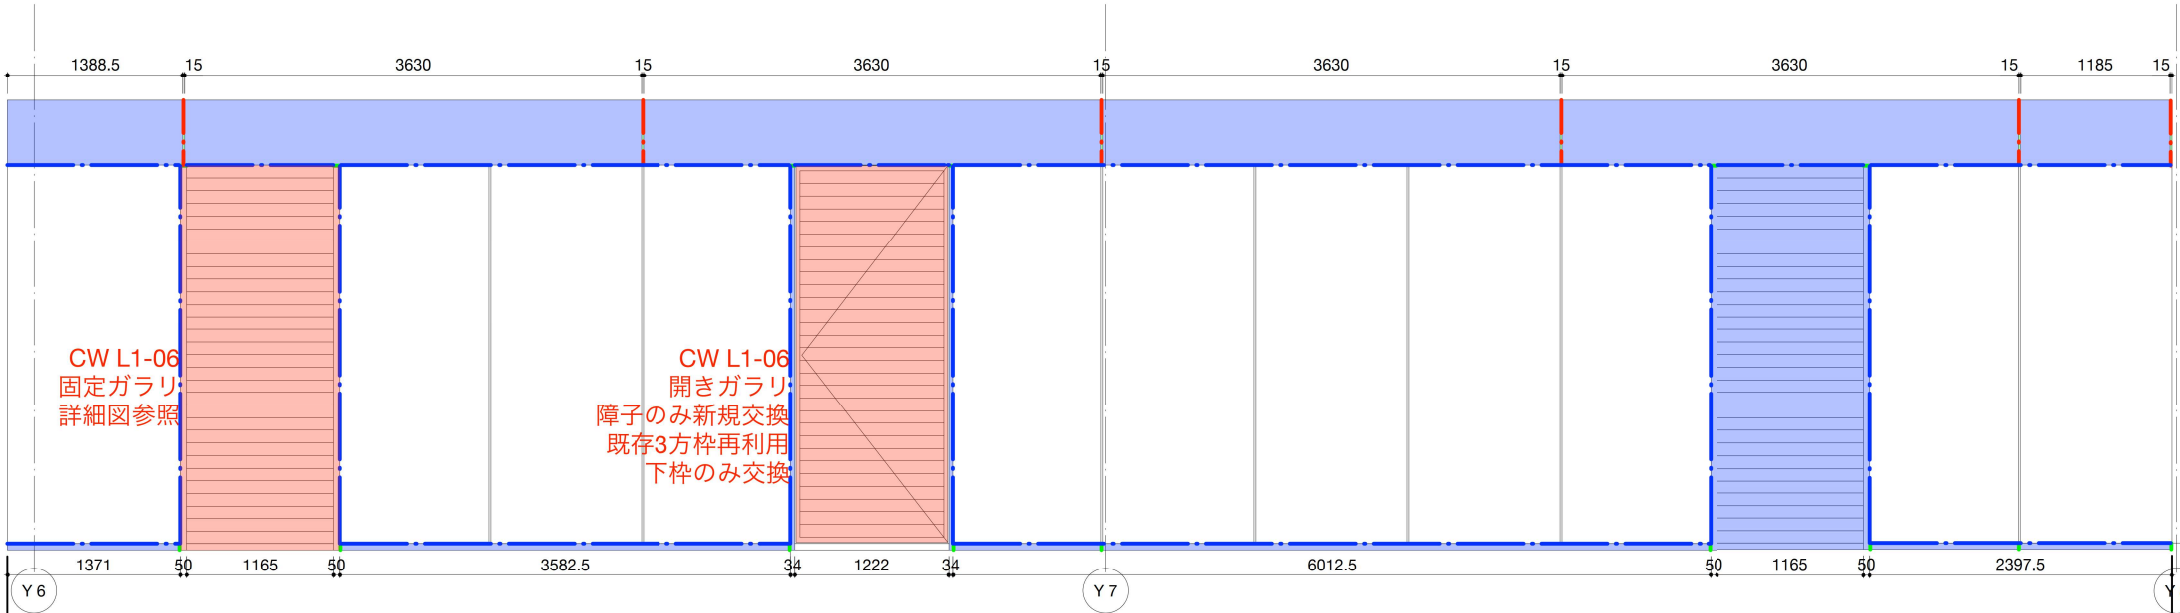


事務棟西面2

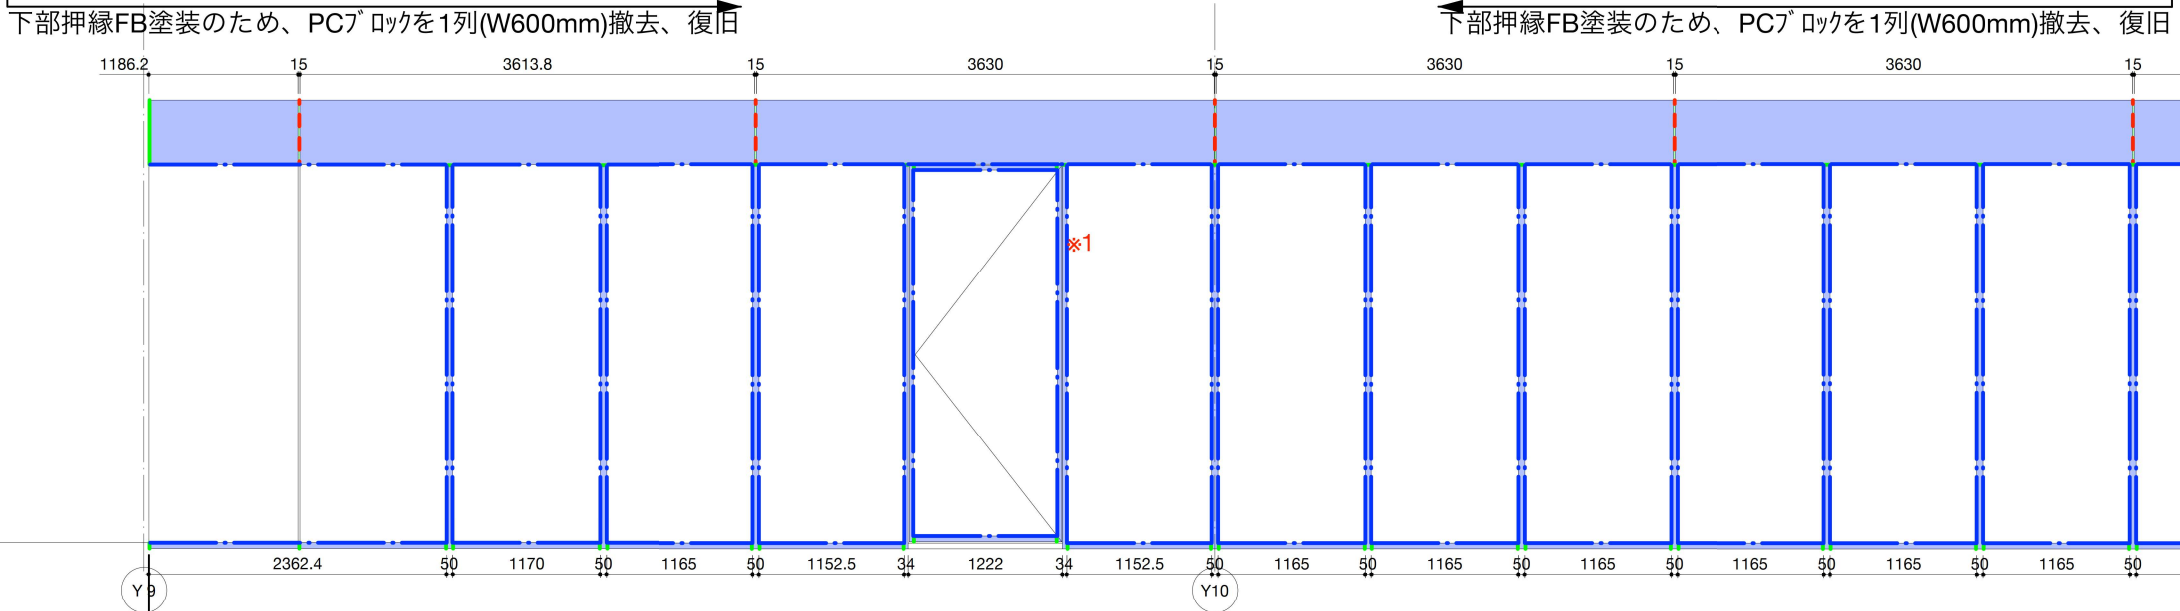





谷内六郎館北面

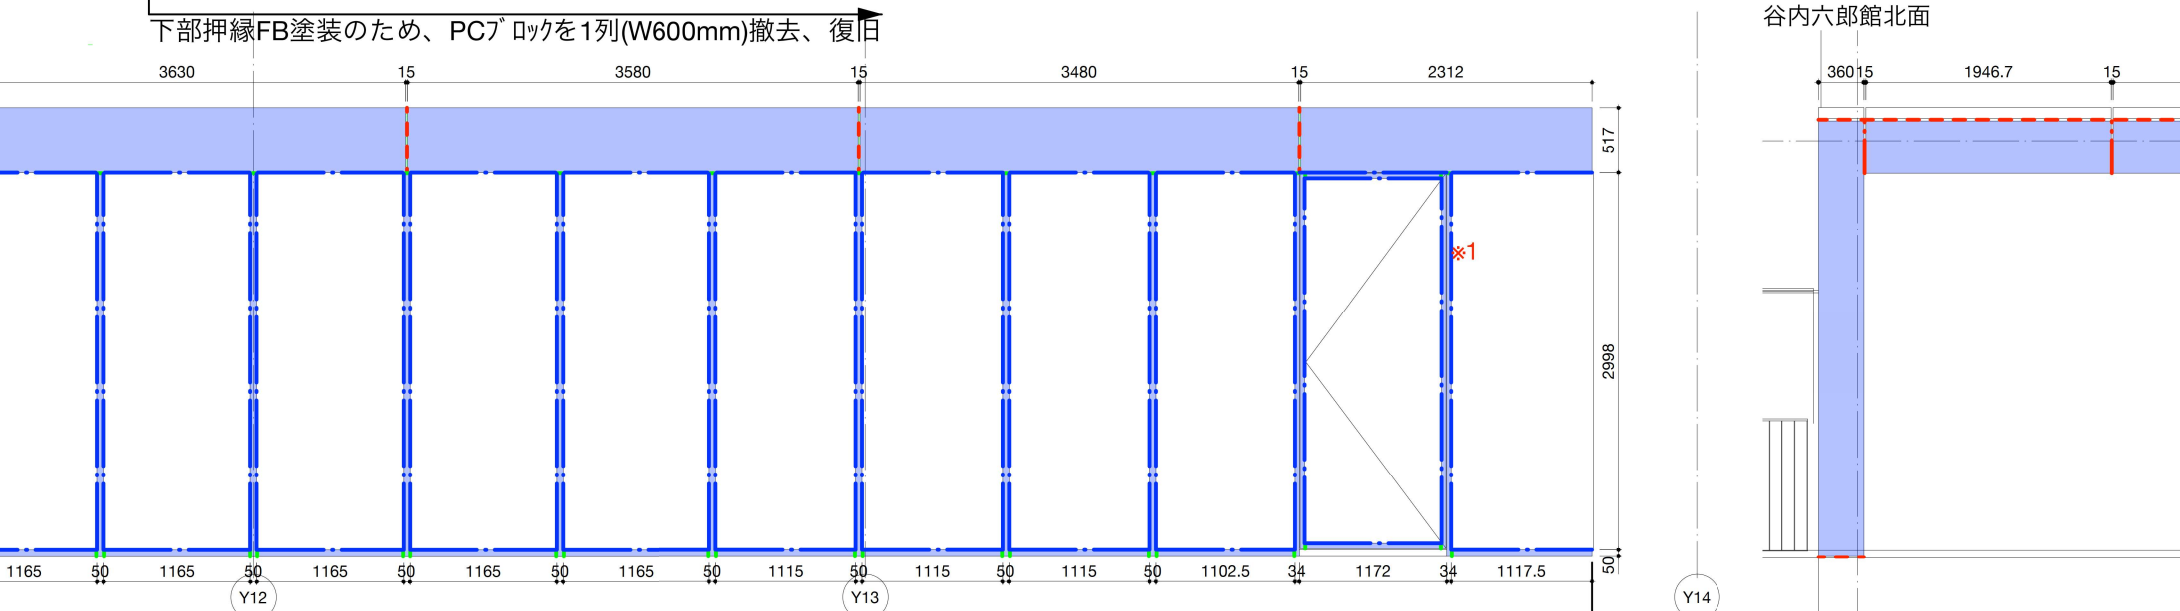

事務棟西面1

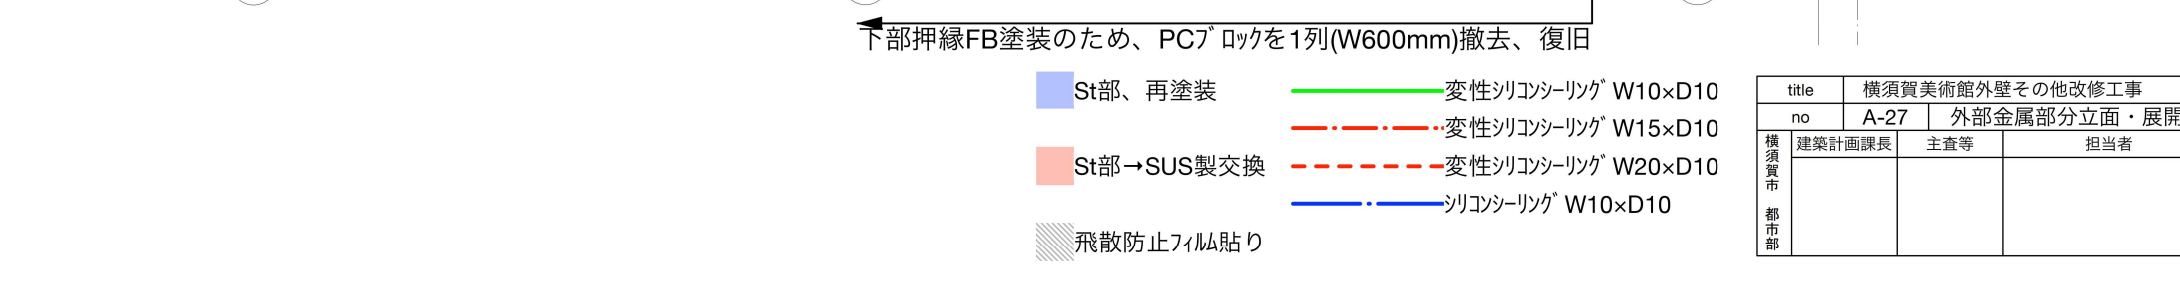


レストラン・ショップ棟北面

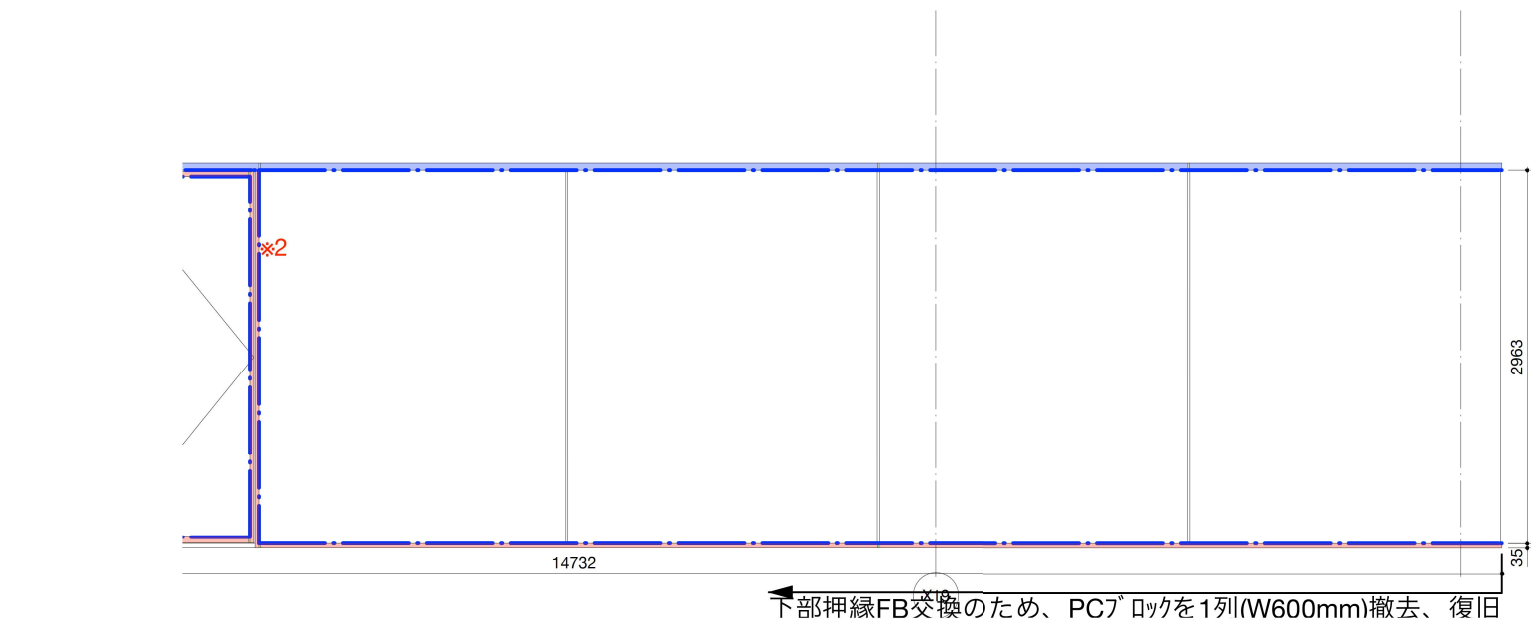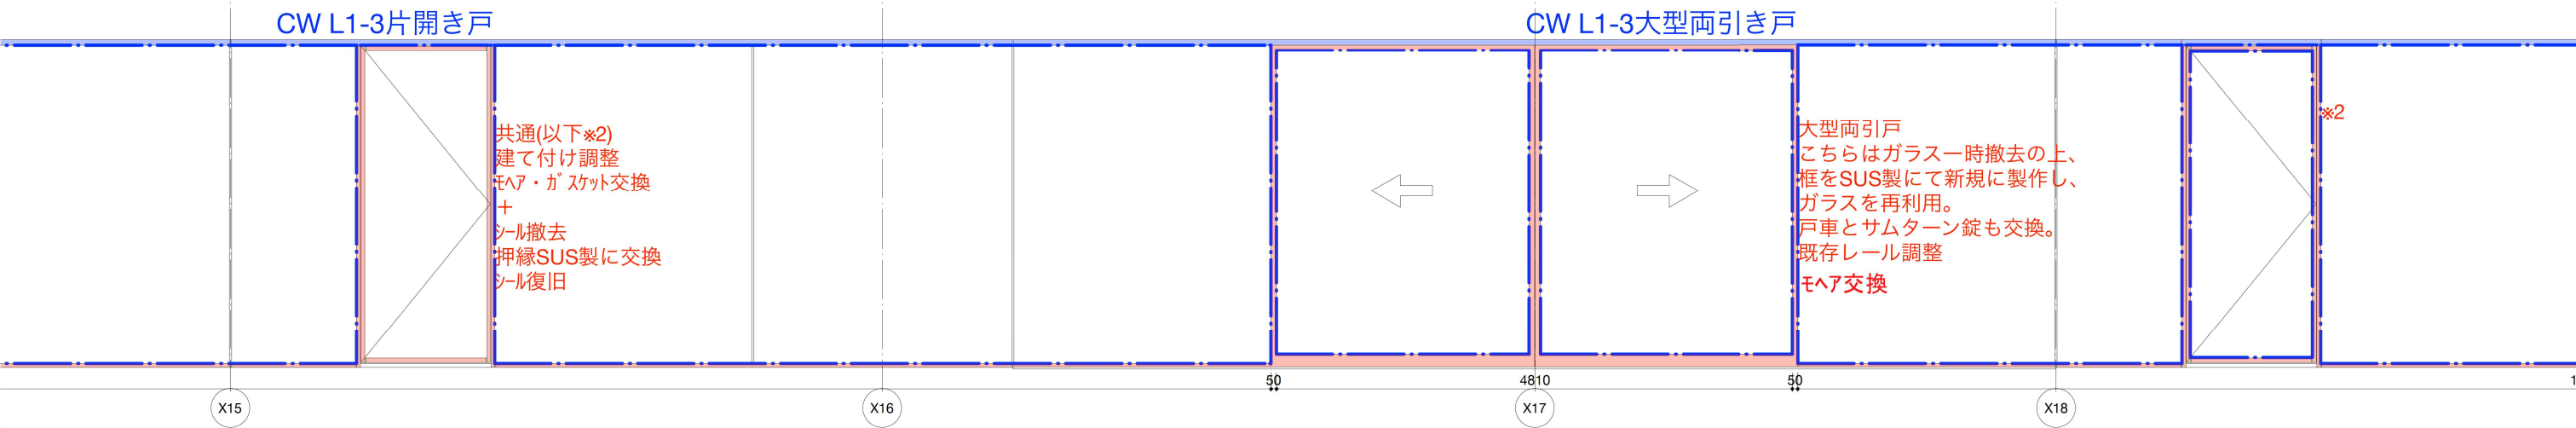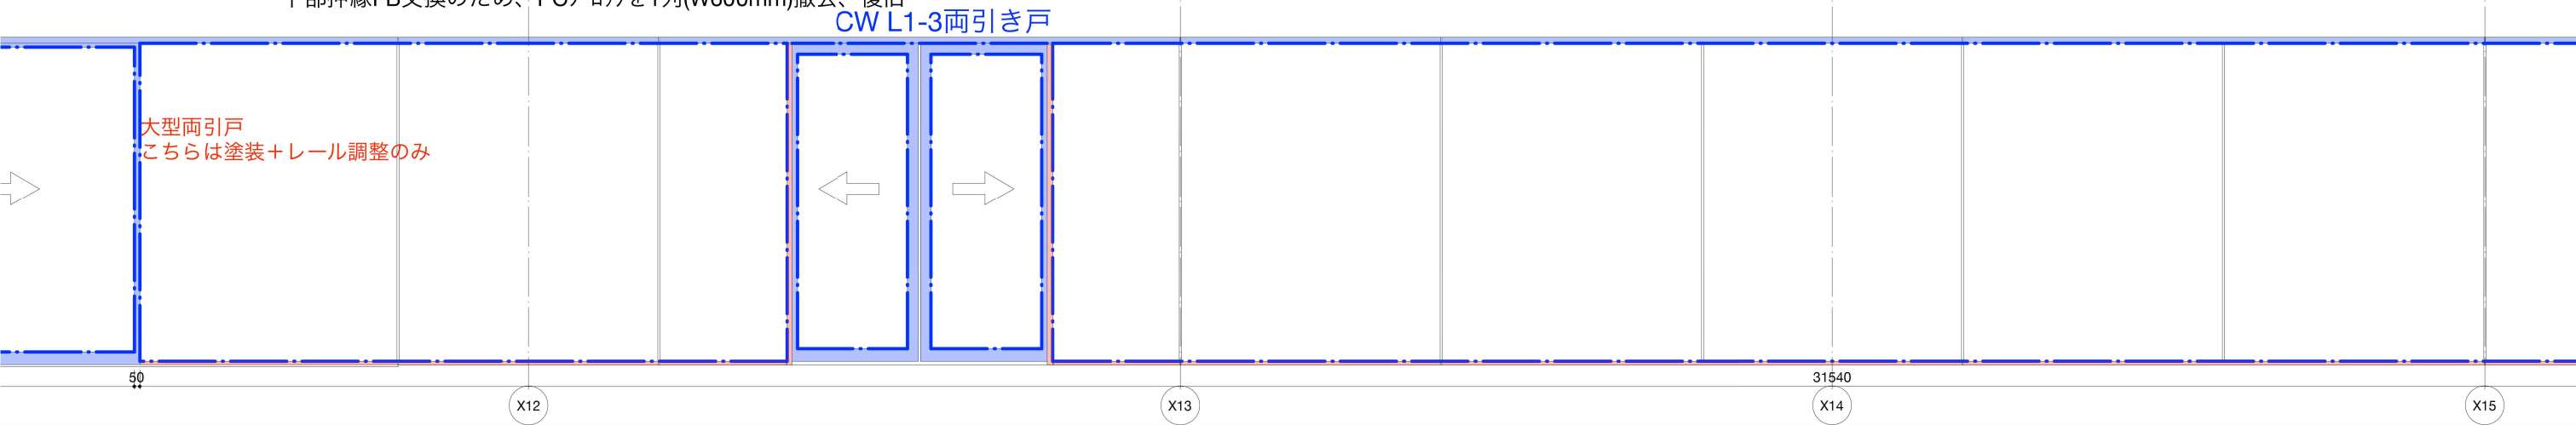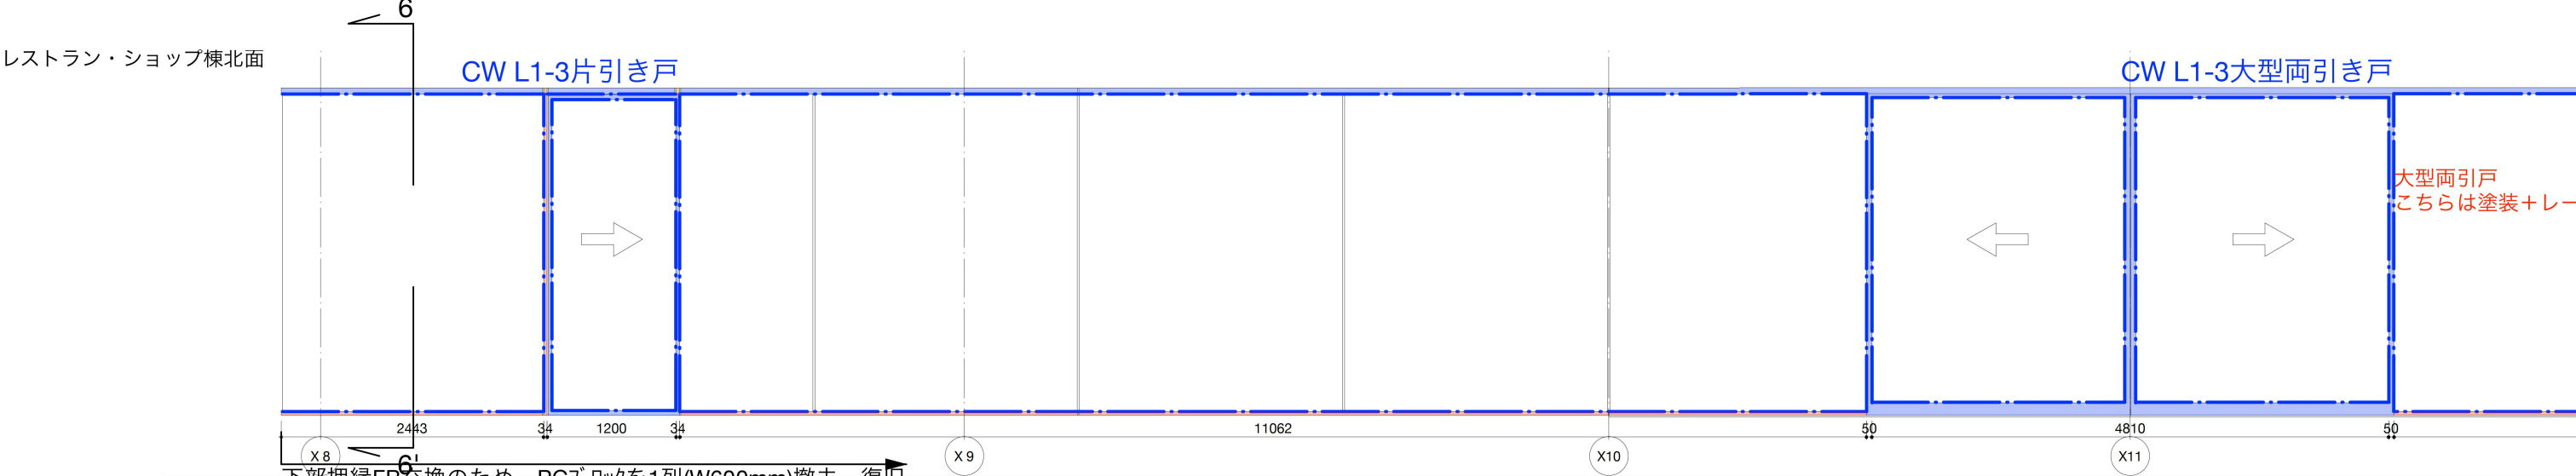

- St部、再塗装
- 変性シリコンシーリング W10×D10
- 変性シリコンシーリング W15×D10
- St部→SUS製交換
- 変性シリコンシーリング W20×D10
- シリコンシーリング W10×D10
- 飛散防止フィルム貼り


title	横須賀美術館外壁その他改修工事					date	2025.10.
no	A-28	外部金属部分立面・展開図3				scale	1:60
横須賀市 都市部	建築計画課長	主査等	担当者	設計	現場代理人	担当者	

レストラン・ショップ棟西面

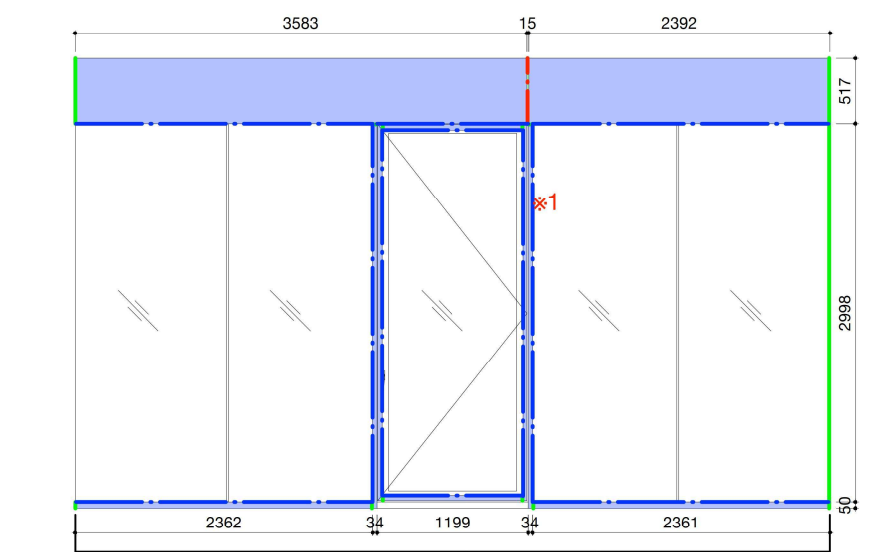


下部押縁FB塗装のため、グレーチングを撤去、復旧

レストラン・ショップ棟南面1

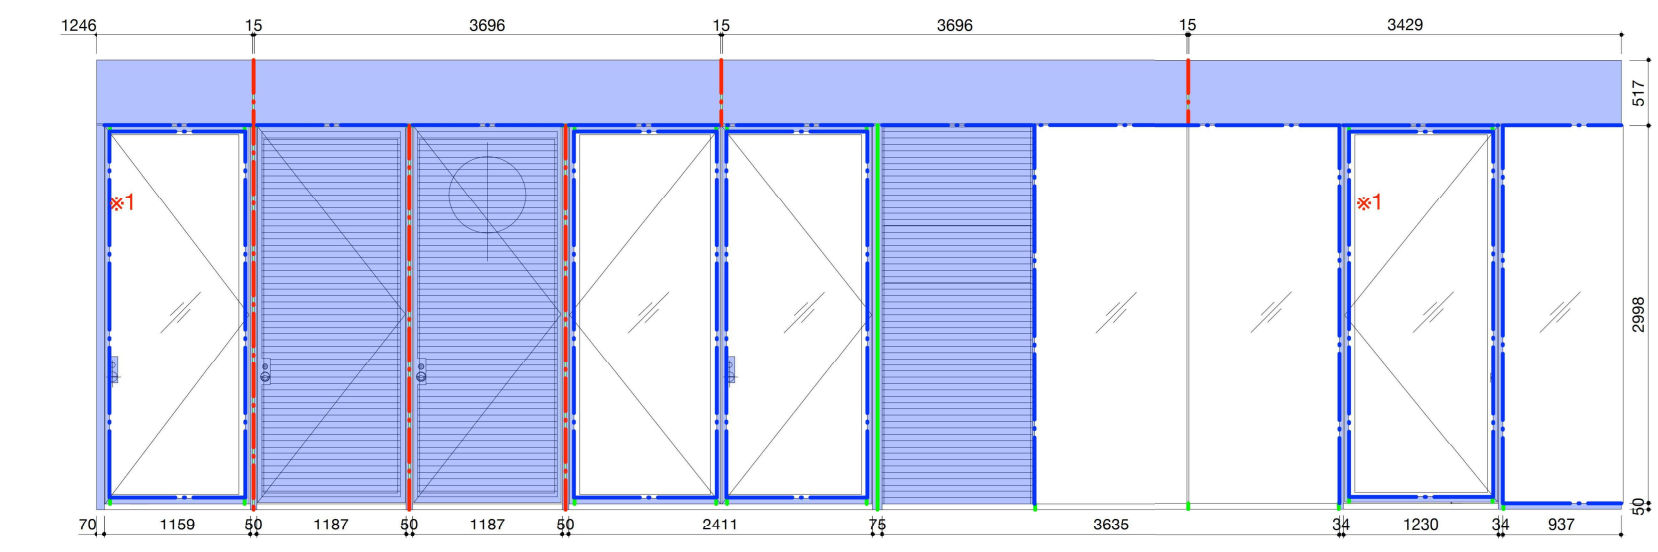


渡り廊下北面

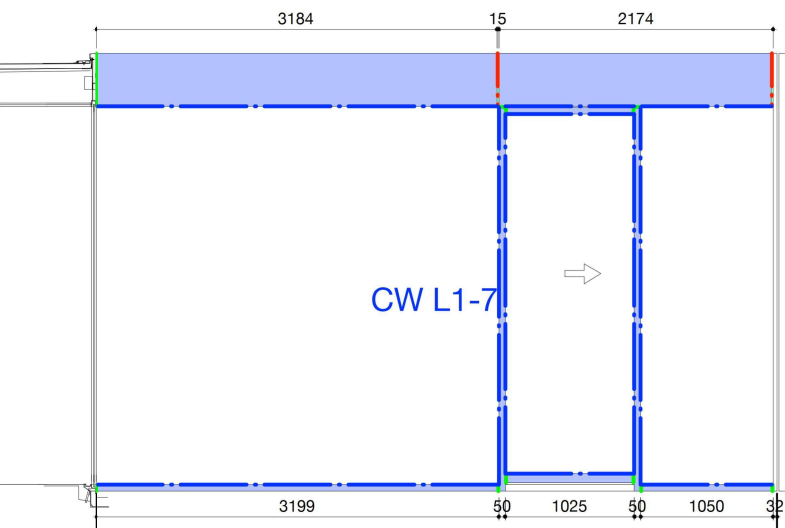


下部押縁FB塗装のため、PCﾌﾞﾛｯｸを1列(W600mm)撤去、復旧

渡り廊下南面

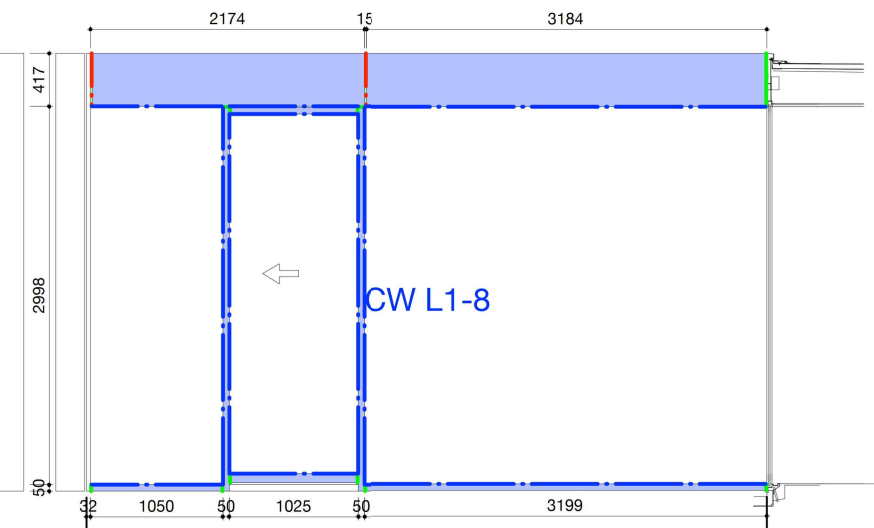


下部押縁FB塗装のため、PCﾌﾞﾛｯｸを1列(W600mm)撤去、復旧


レストラン・ショップ棟南面2

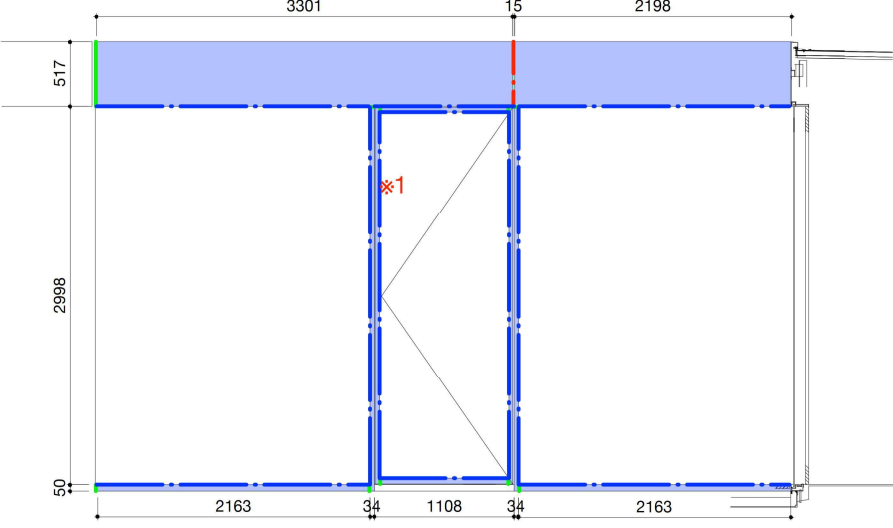

ブリッジ西面

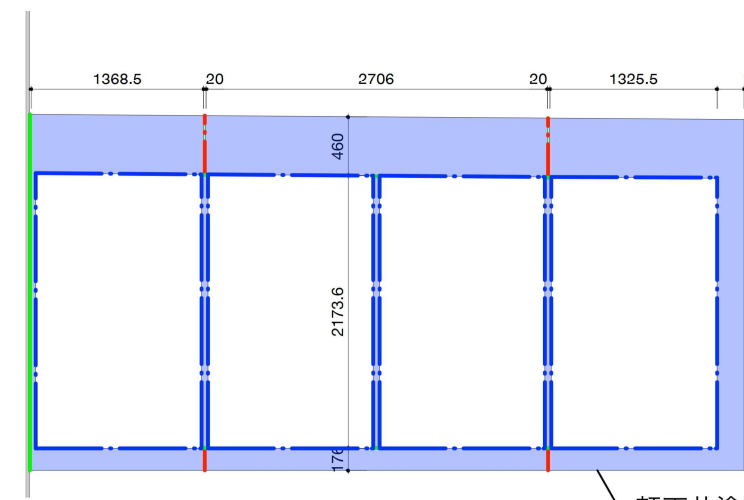


ブリッジ東面

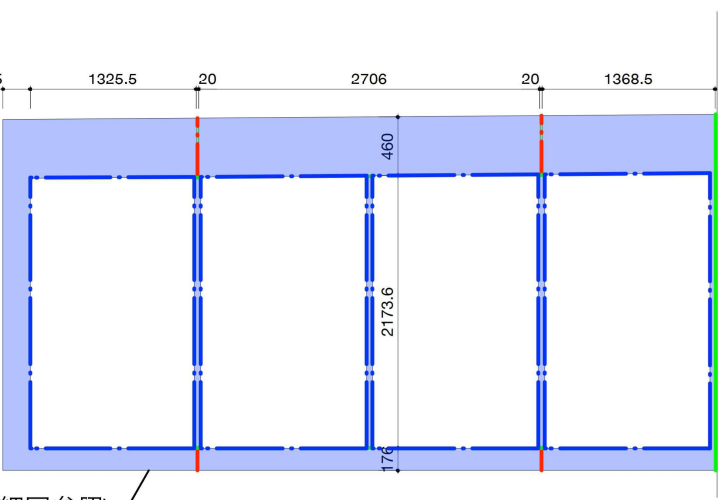


軒天井塗装(詳細図参照)


谷内六郎館南面

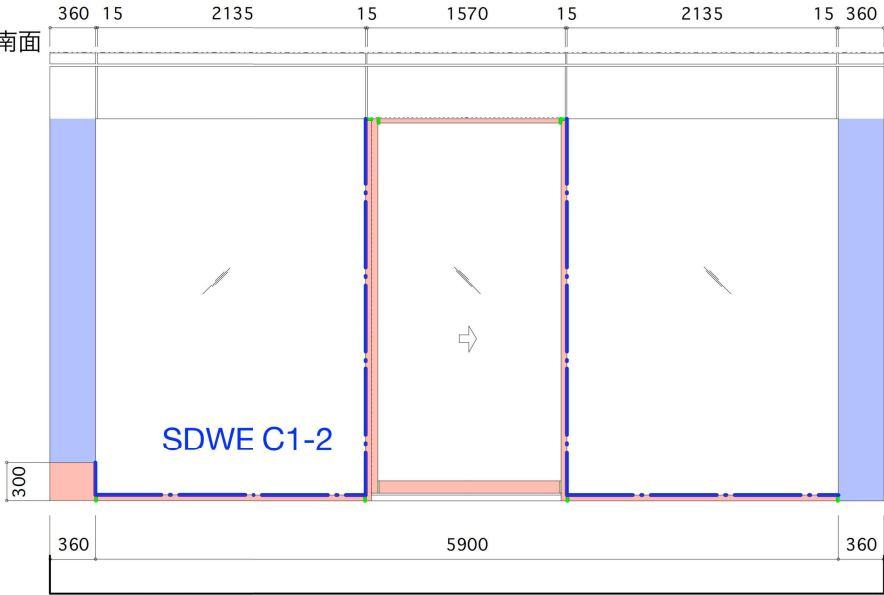

下部押縁FB交換のため、PCﾌﾞﾛｯｸを1列(W600mm)撤去、復旧

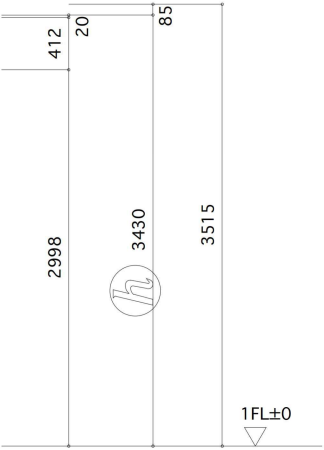

SG22

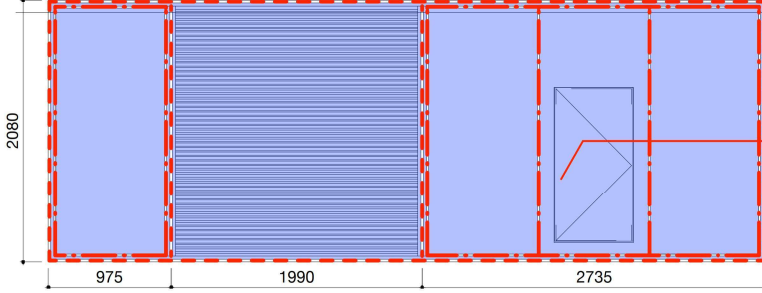

サムターン/シリダ -錠前の交換

St部、再塗装


St部→SUS製交換

飛散防止フィルム貼り

- 変性シリコンシリダ W10×D10
- 変性シリコンシリダ W15×D10
- 変性シリコンシリダ W20×D10
- シリコンシリダ W10×D10


title		横須賀美術館外壁その他改修工事					date	2025.10.		
no		A-29	外部金属部分立面・展開図4					scale	1:60	
横須賀市 都市部	建築計画課長	主査等	担当者			設計	現場代理人	担当者		

トイレ棟北面

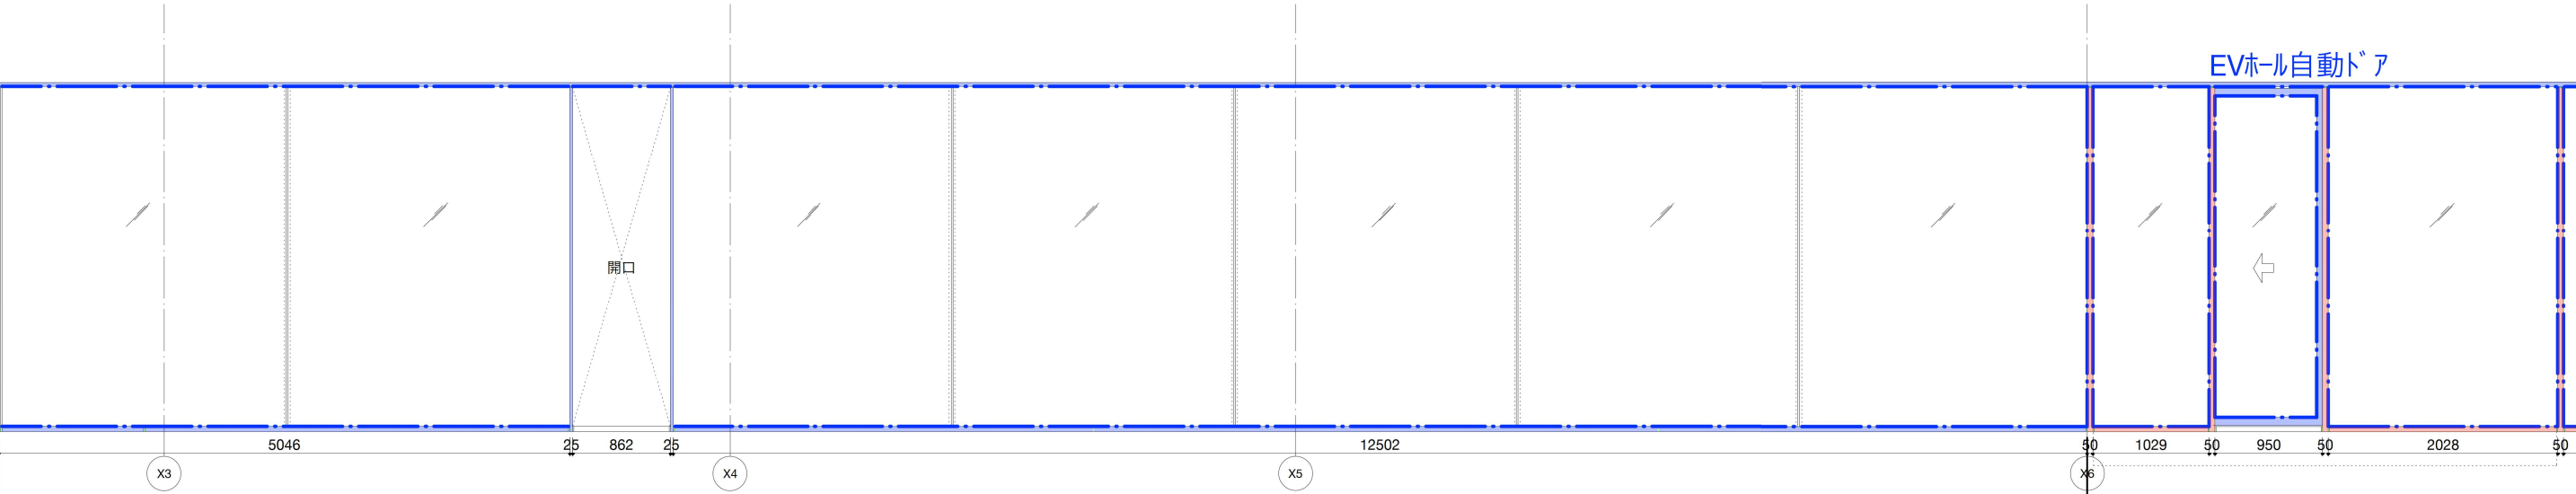

下部押縁FB塗装のため、PCブロックを1列(W600mm)撤去、復旧


下部押縁FB塗装のため、PCブロックを1列(W600mm)撤去、復旧下部押縁FB交換のため、PCブロックを1列(W600mm)撤去、復旧

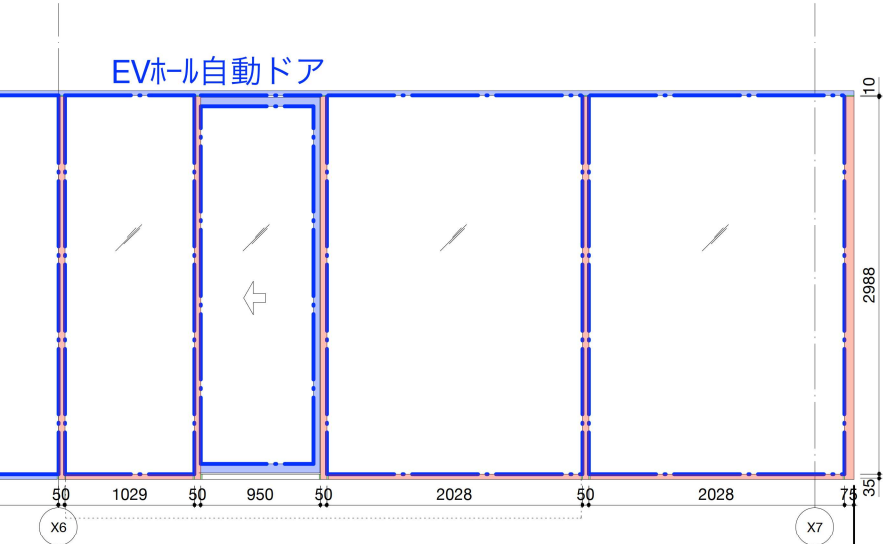


トイレ棟南面

下部押縁FB交換のため、PCブロックを1列(W600mm)撤去、復旧


トイレ棟西面

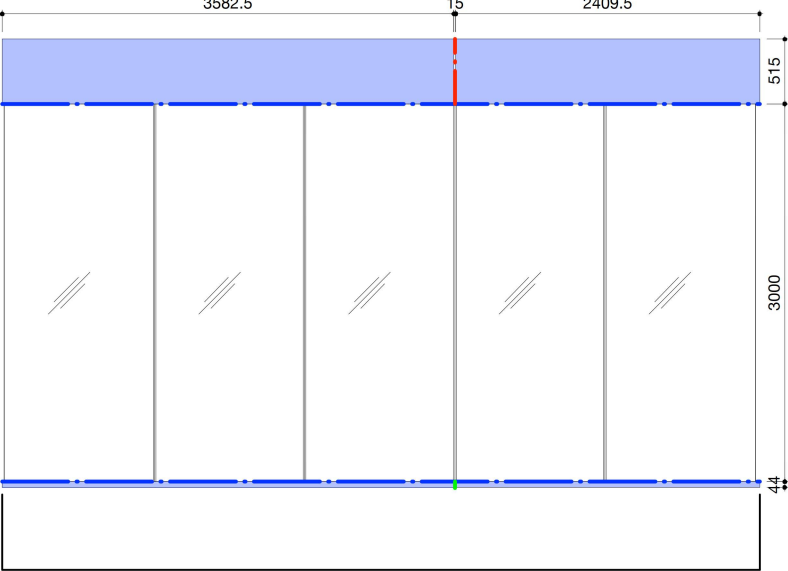

下部押縁FB塗装のため、アスファルトをW150mm撤去、復旧

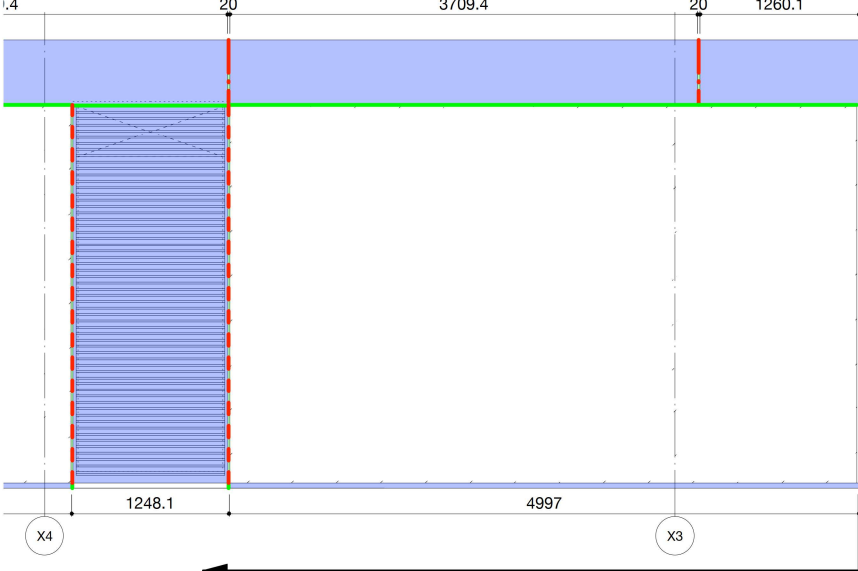

下部押縁FB塗装のため、アスファルトをW150mm撤去、復旧

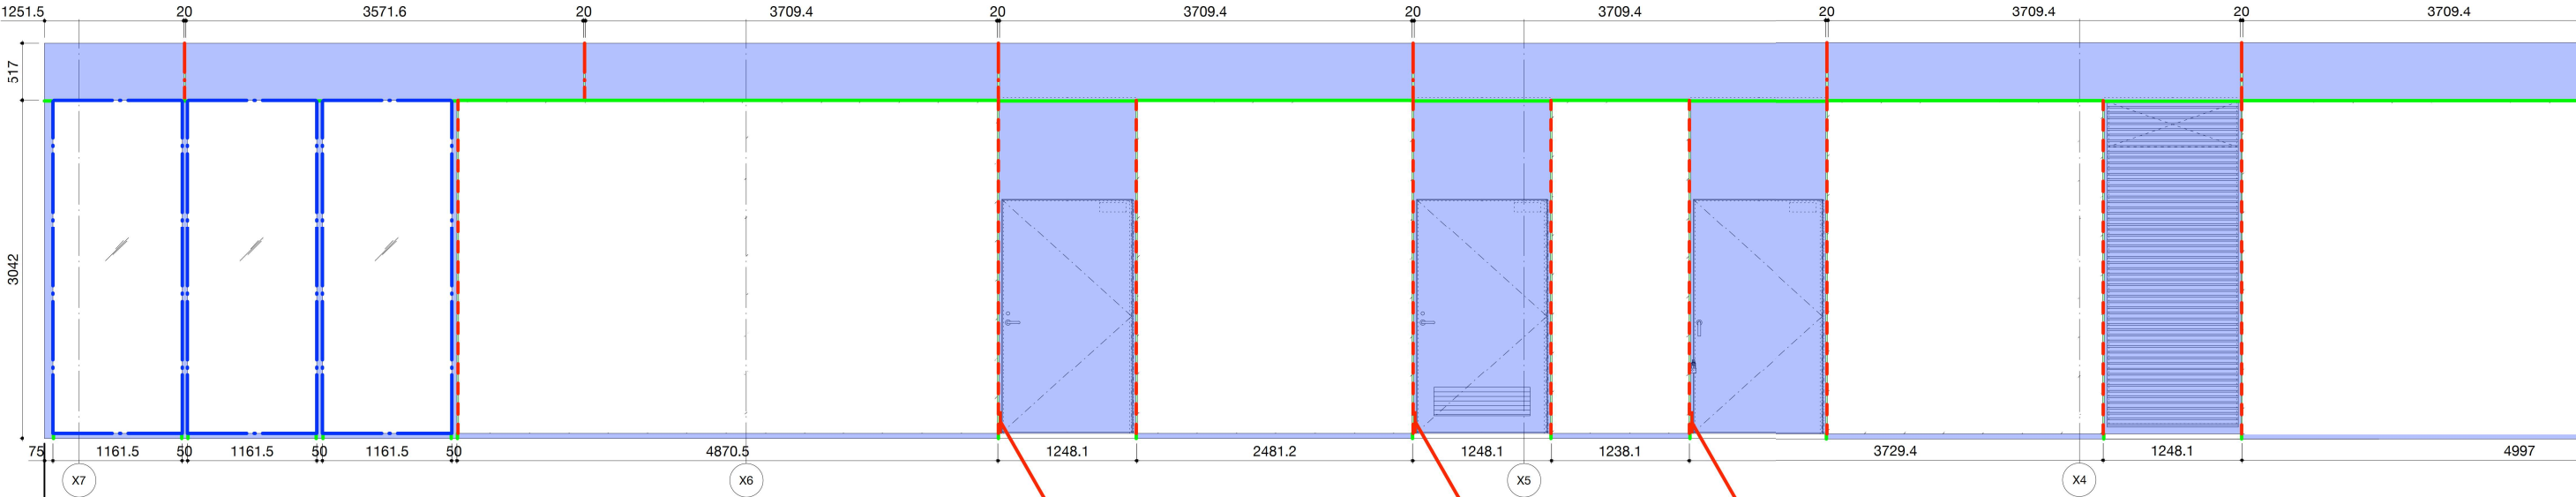


下部押縁FB塗装のため、アスファルトをW150mm撤去、復旧

既存枠腐食部を撤去(H=200程度)、St PLt1.6で同じ形のものを製作、既存枠に溶接後サンダー掛けの上塗装。


- St部、再塗装
- 変性シリコンシーリング W10×D10
- 変性シリコンシーリング W15×D10
- 変性シリコンシーリング W20×D10
- シリコンシーリング W10×D10
- St部→SUS製交換
- 飛散防止フィルム貼り

title		横須賀美術館外壁その他改修工事					date	2025.10.			
no		A-30	外部金属部分立面・展開図5					scale	1:60		
横須賀市 都市部	建築計画課長		主査等		担当者		設計	現場代理人		担当者	

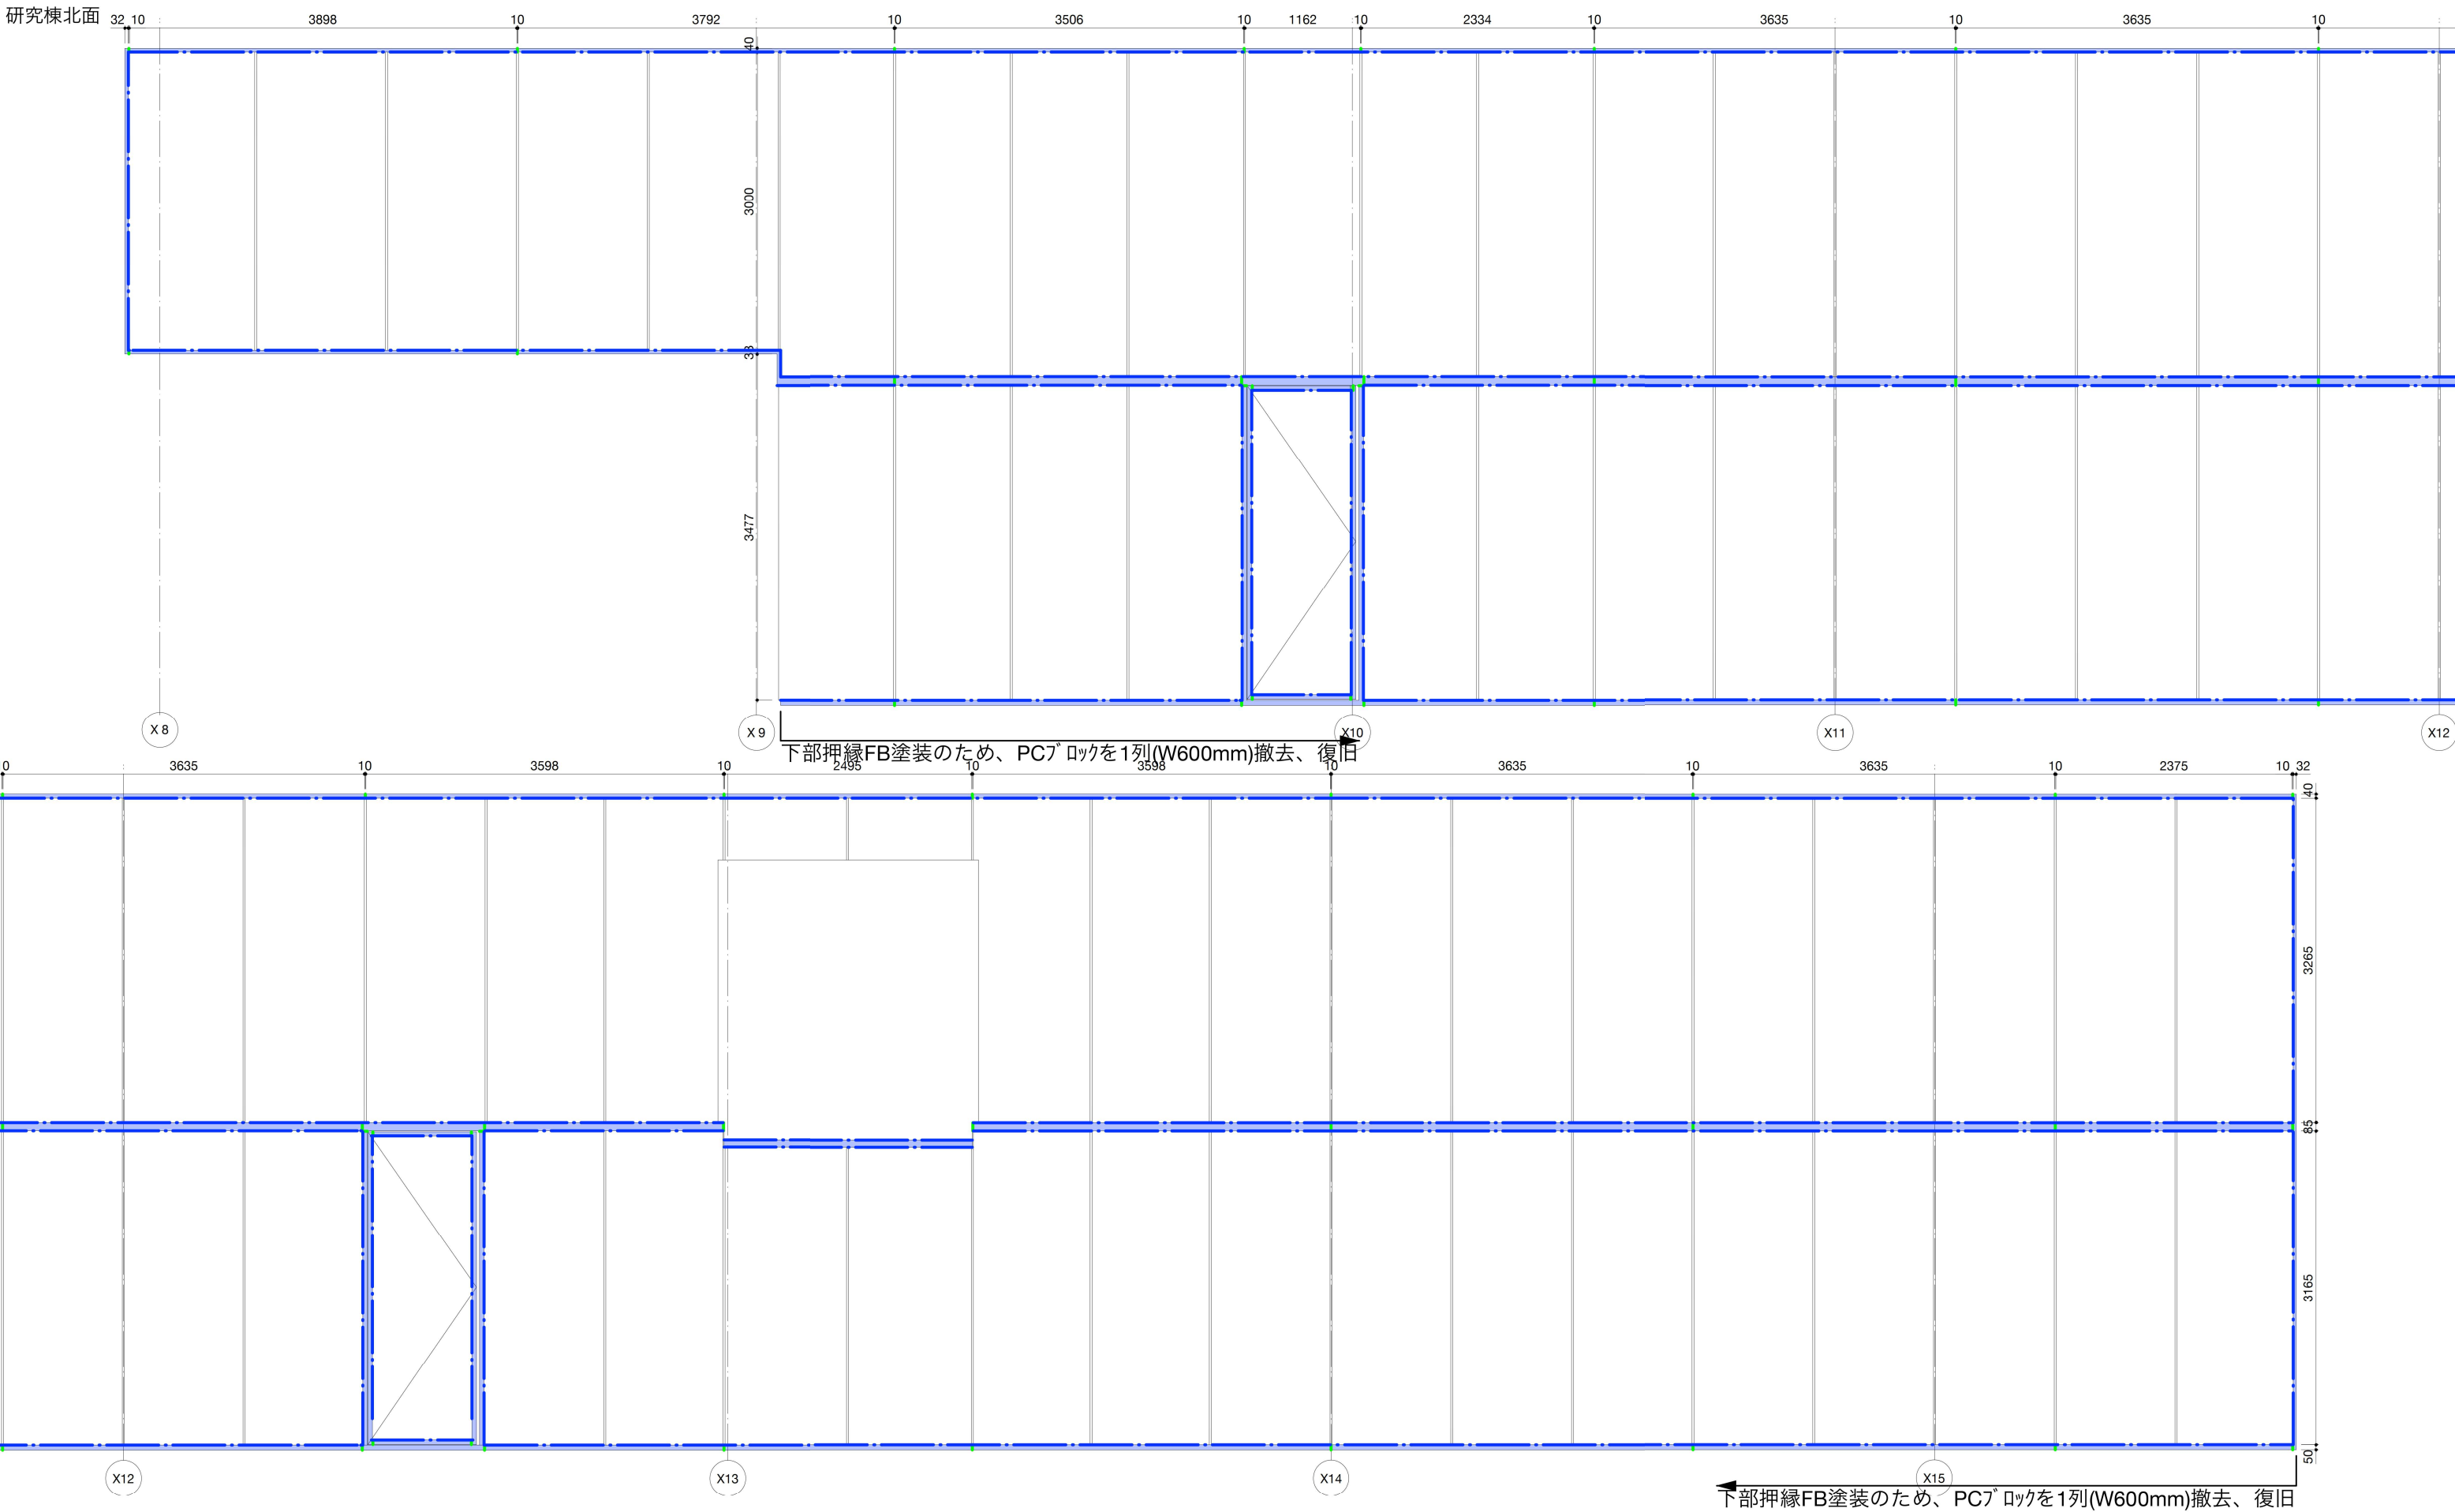



- St部、再塗装
- 変性シリコンシーリング W10×D10
- 変性シリコンシーリング W15×D10
- 変性シリコンシーリング W20×D10
- シリコンシーリング W10×D10
- St部、SUS製交換
- 飛散防止フィルム貼り

title		横須賀美術館外壁その他改修工事					date	2025.10.	
no		A-31	外部金属部分立面・展開図6					scale	1:60
横須賀市 都市部	建築計画課長	主査等	担当者		設計	現場代理人	担当者		

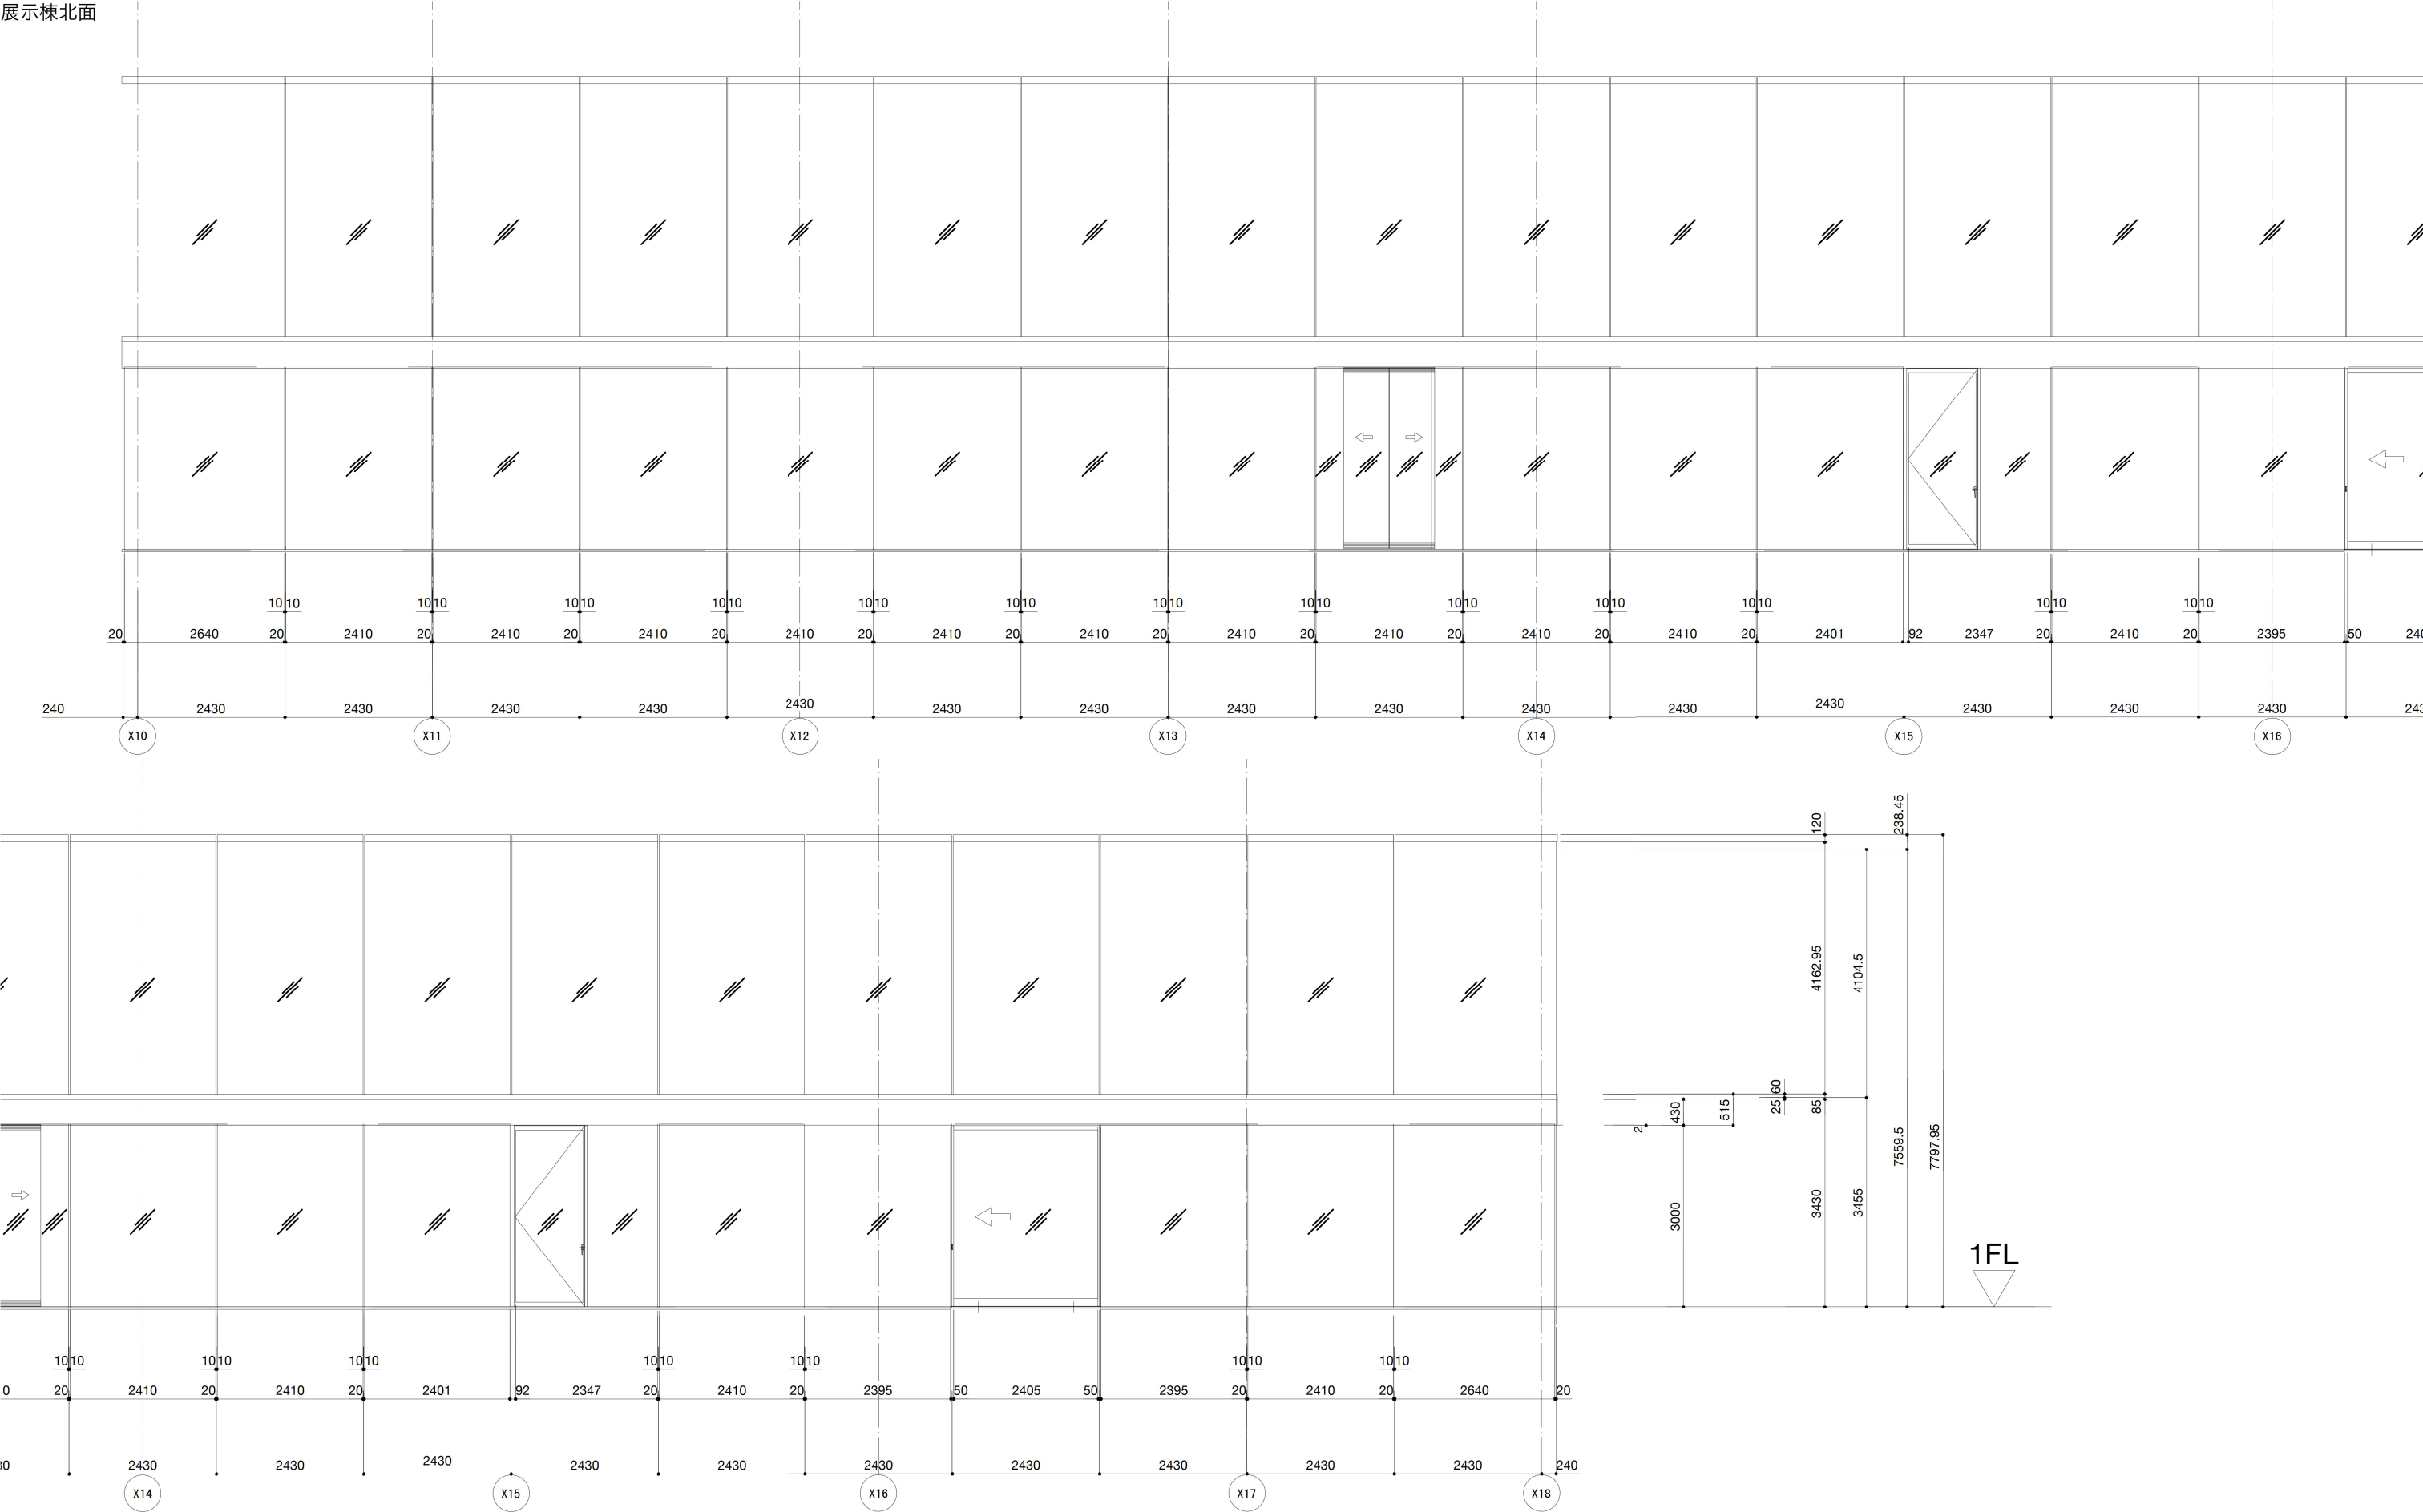



- St部、再塗装
- 変性シリコンーリンク® W10×D10
- 変性シリコンーリンク® W15×D10
- 変性シリコンーリンク® W20×D10
- シリコンーリンク® W10×D10
- St部、SUS製交換
- 飛散防止フィルム貼り

title		横須賀美術館外壁その他改修工事					date	2025.10.	
no		A-32	外部金属部分立面・展開図7					scale	1:100
横須賀市 都市部	建築計画課長	主査等	担当者		設計	現場代理人	担当者		

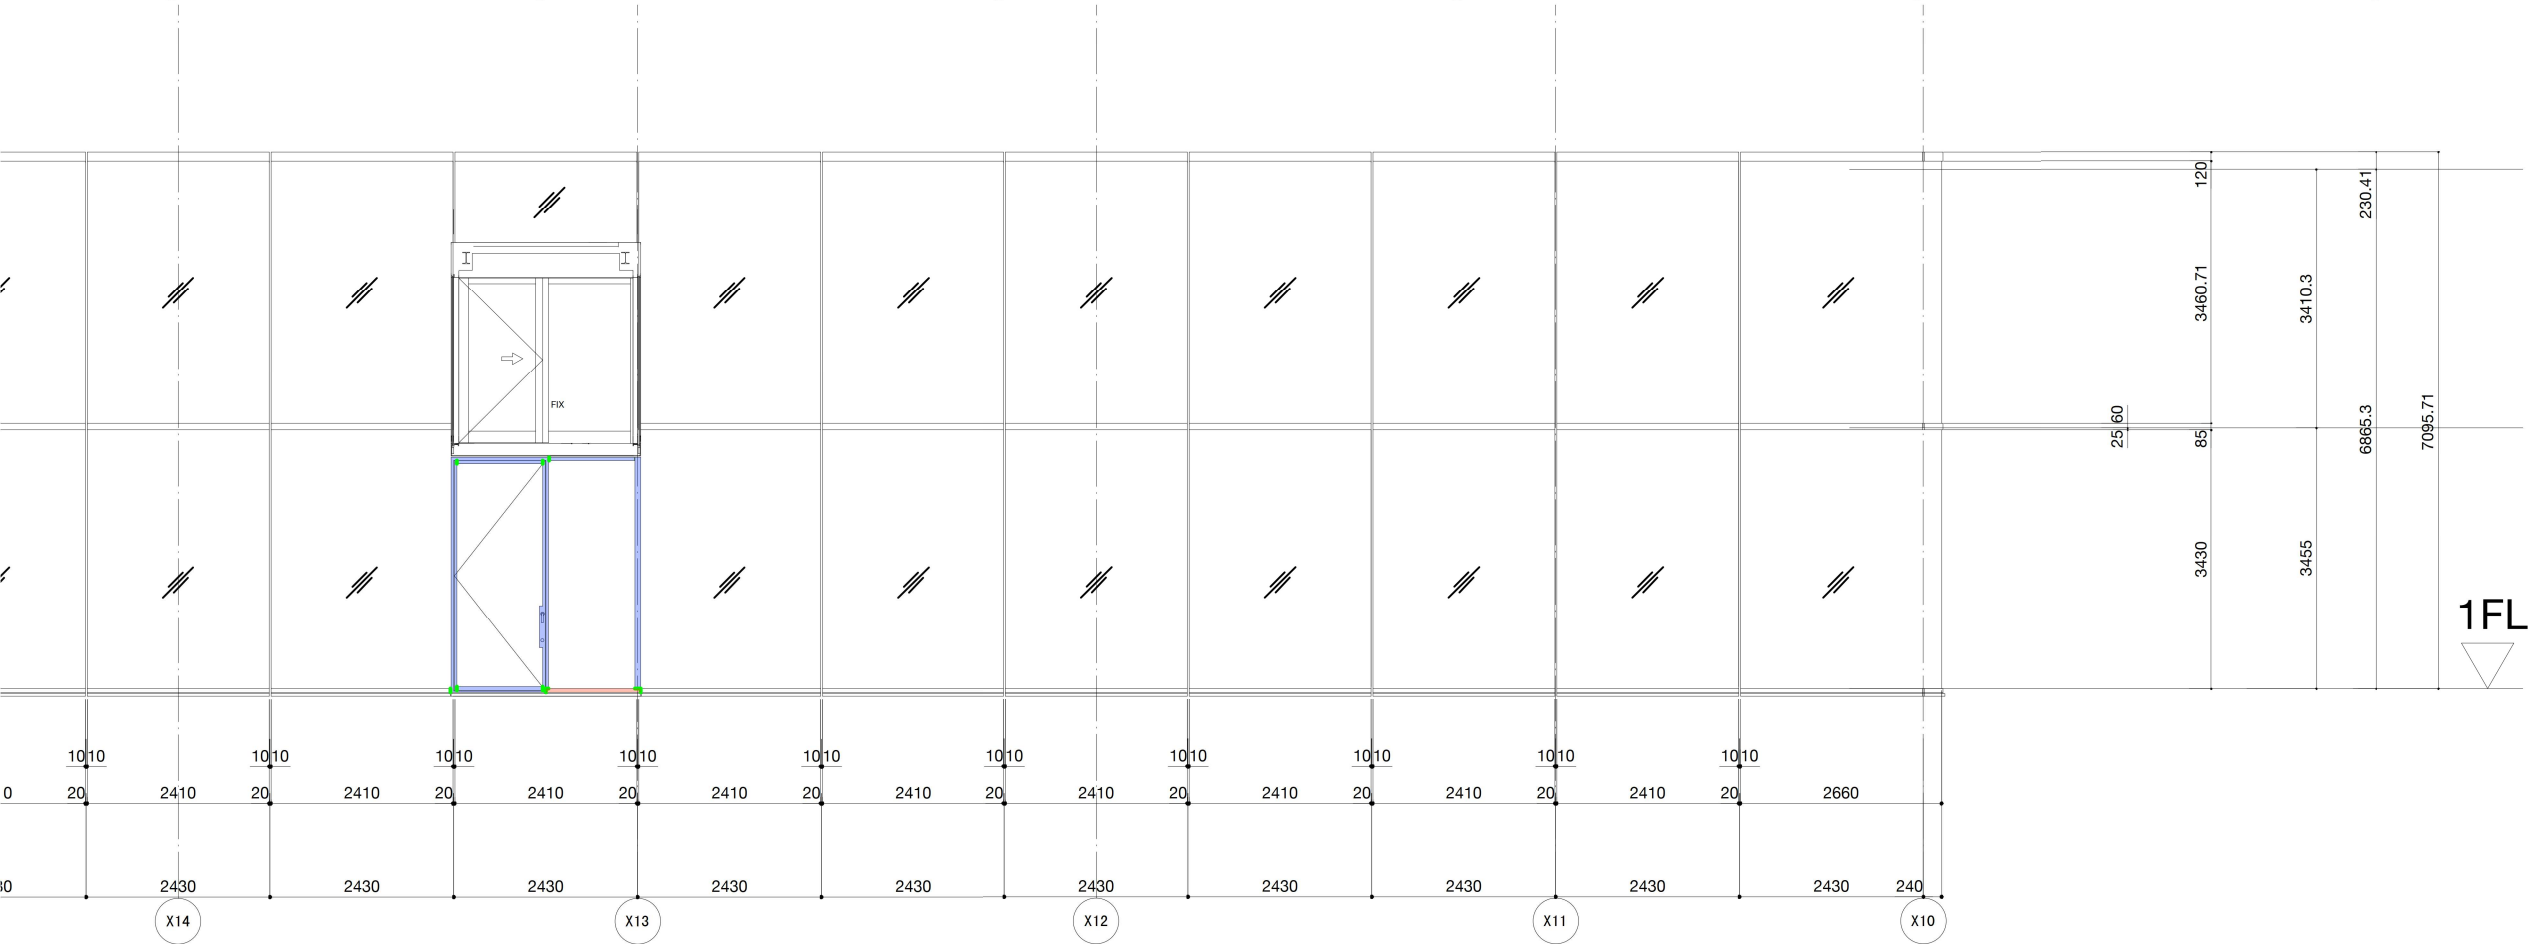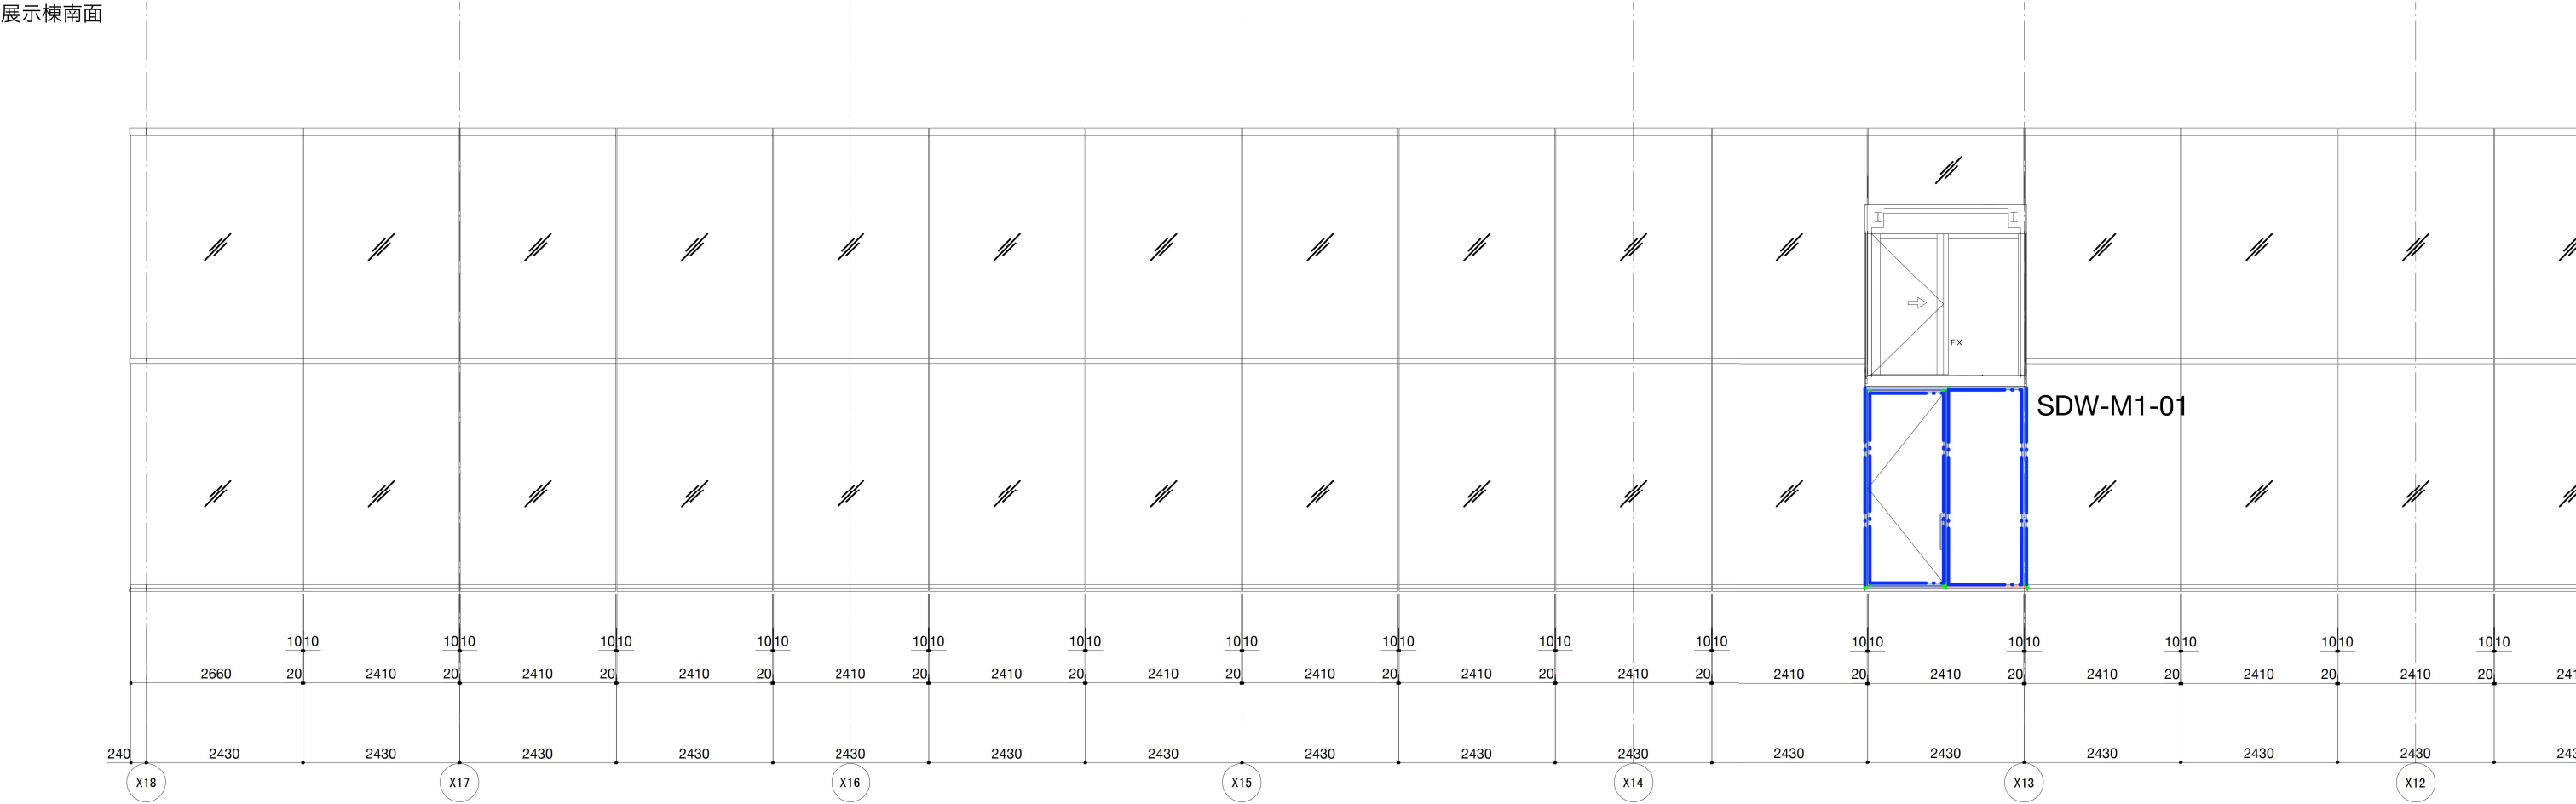


- St部、再塗装
- 変性シリコンシーリング W10×D10
- 変性シリコンシーリング W15×D10
- 変性シリコンシーリング W20×D10
- シリコンシーリング W10×D10
- St部、SUS製交換
- 飛散防止フィルム貼り

title		横須賀美術館外壁その他改修工事					date	2025.10.	
no		A-33	外部金属部分立面・展開図8					scale	1:100
横須賀市 都市部	建築計画課長	主査等	担当者		設計	現場代理人	担当者		

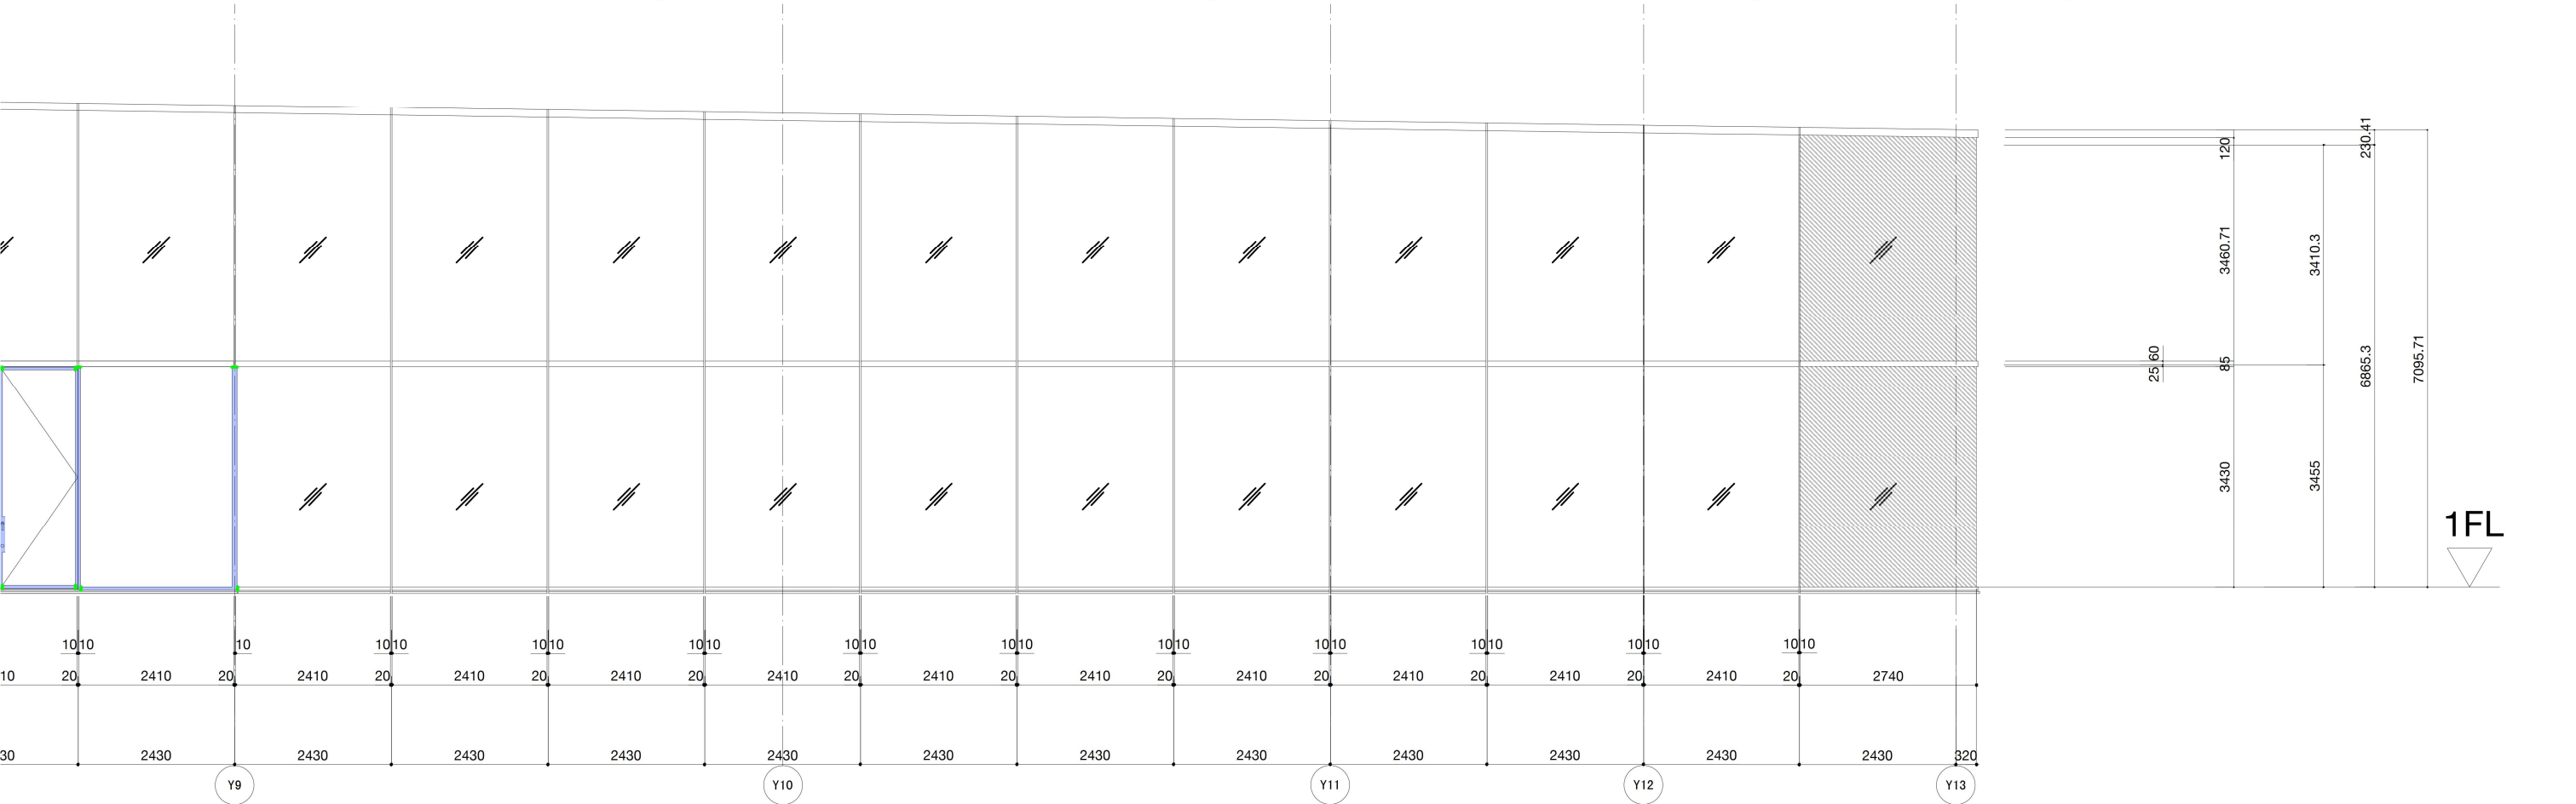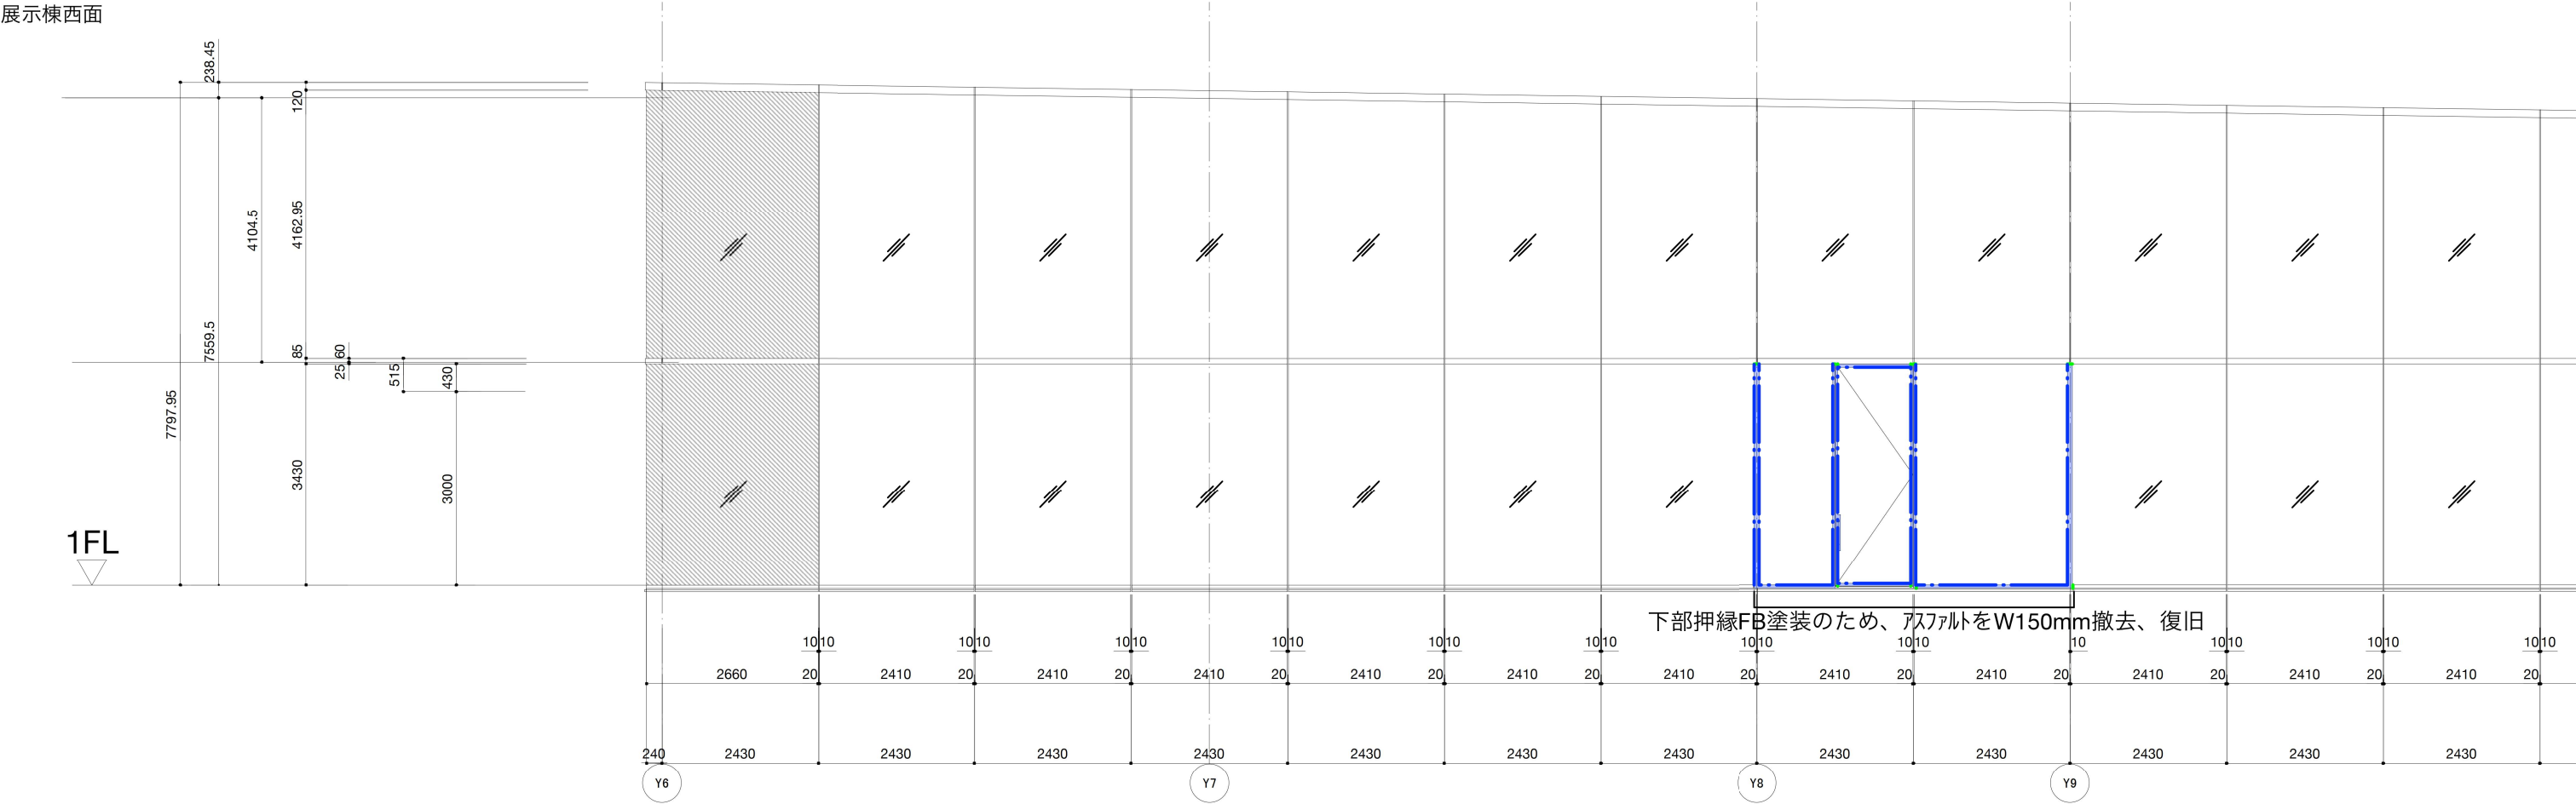


- St部、再塗装
- 変性シリコンシーリング W10×D10
- 変性シリコンシーリング W15×D10
- 変性シリコンシーリング W20×D10
- シリコンシーリング W10×D10
- St部、SUS製交換
- 飛散防止フィルム貼り

title		横須賀美術館外壁その他改修工事				date	2025.10.
no	A-34	外部金属部分立面・展開図9				scale	1:100
横須賀市都市部	建築計画課長	主査等	担当者	設計	現場代理人	担当者	

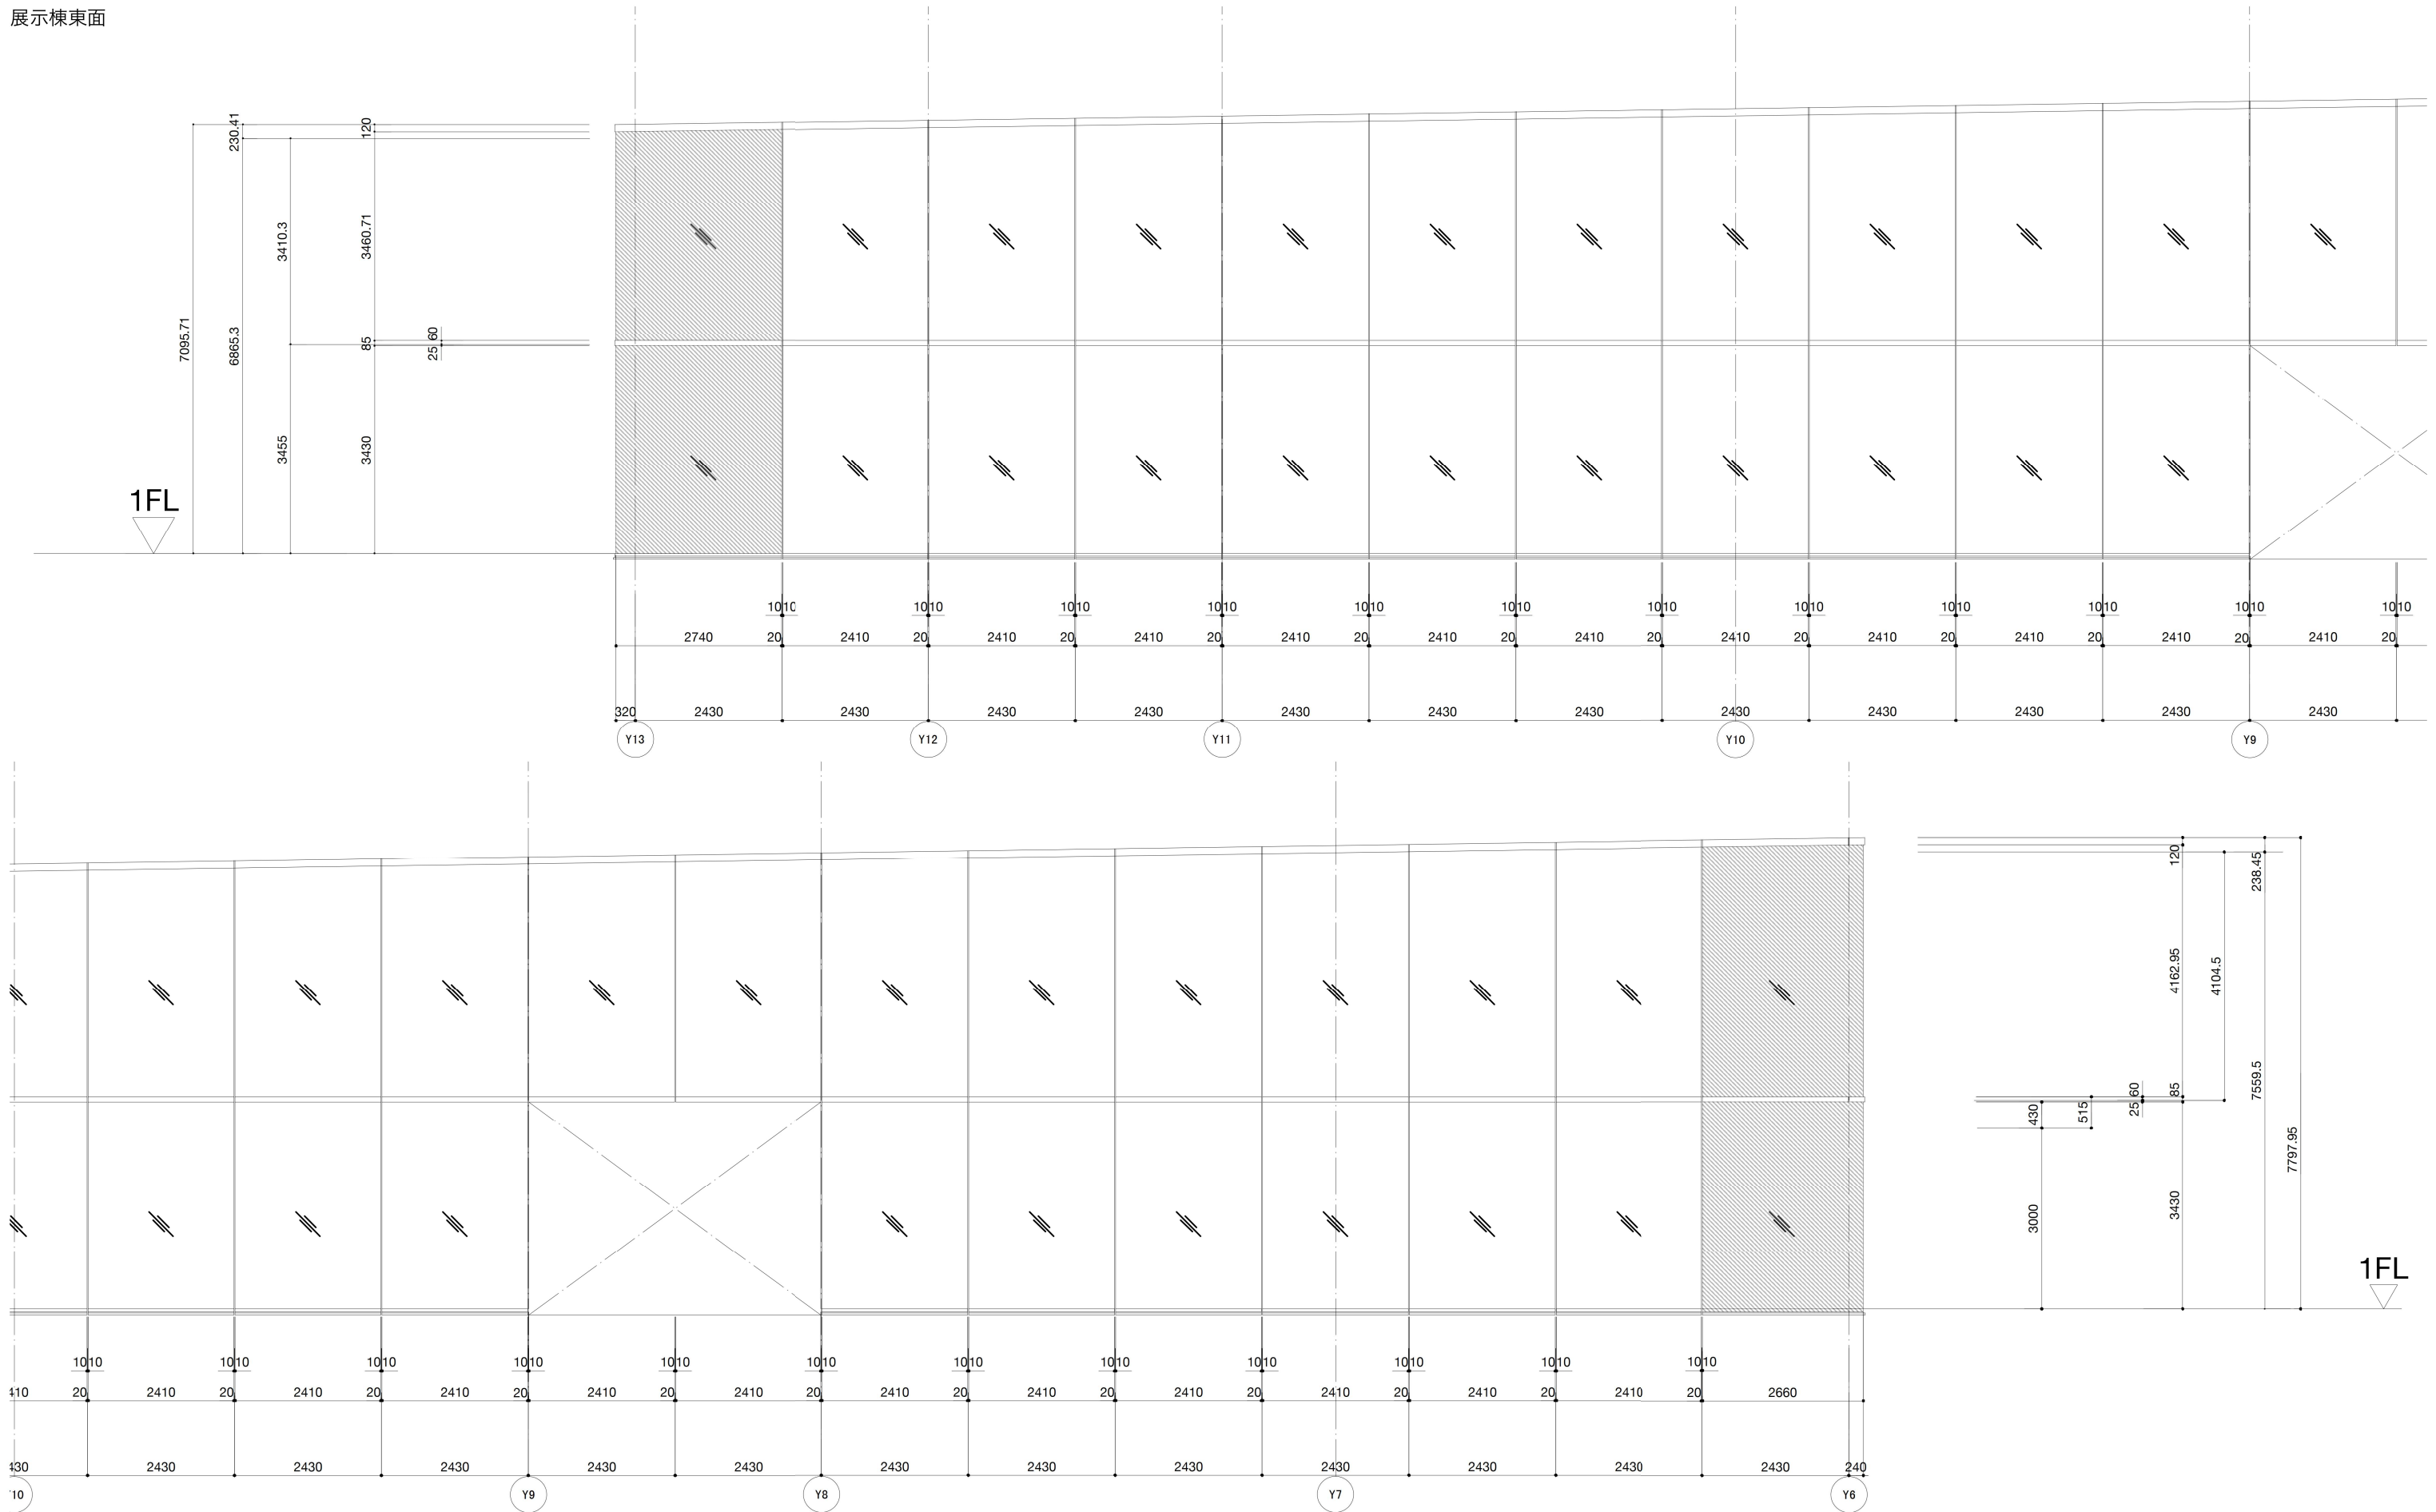


- | | | |
|---|------------|--|
|  | St部、再塗装 |  変性シリコンシーリング* W10×D10 |
| | |  変性シリコンシーリング* W15×D10 |
|  | St部、SUS製交換 |  変性シリコンシーリング* W20×D10 |
| | |  シリコンシーリング* W10×D10 |
|  | 飛散防止フィルム貼り | |


title	横須賀美術館外壁その他改修工事					date	2025.10.
no	A-35	外部金属部分立面・展開図10				scale	1:100
横須賀市都市部	建築計画課長	主査等	担当者		設計	現場代理人	担当者

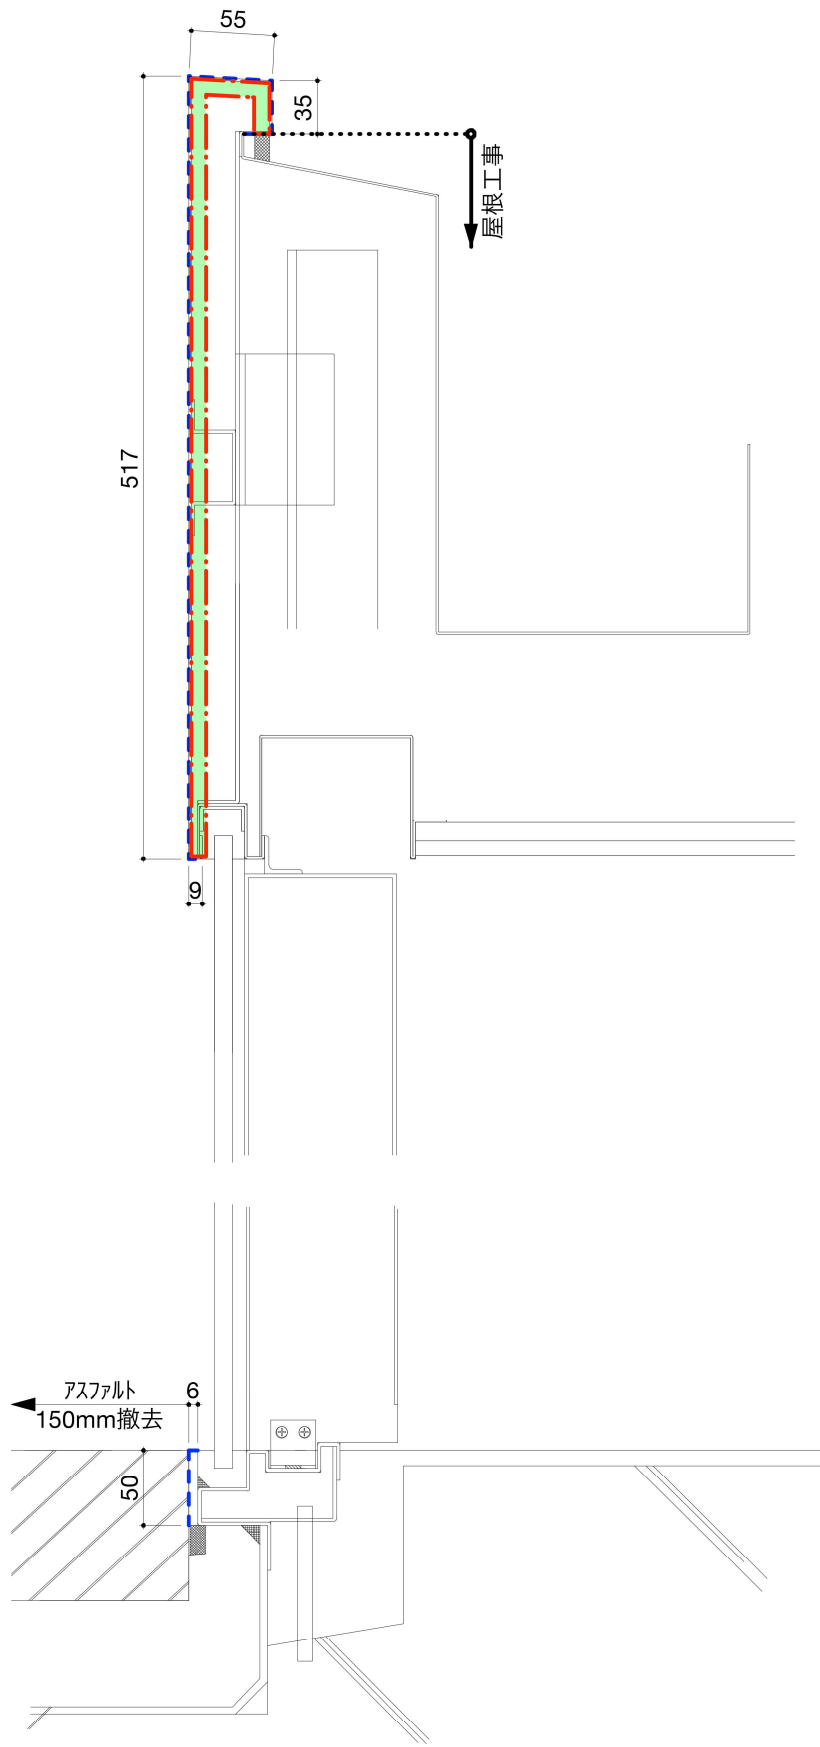


1-1'断面詳細・矩計図1:5

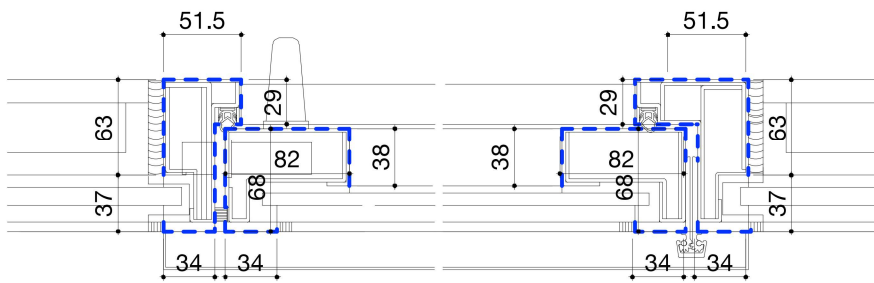


2-2' 平面詳細図

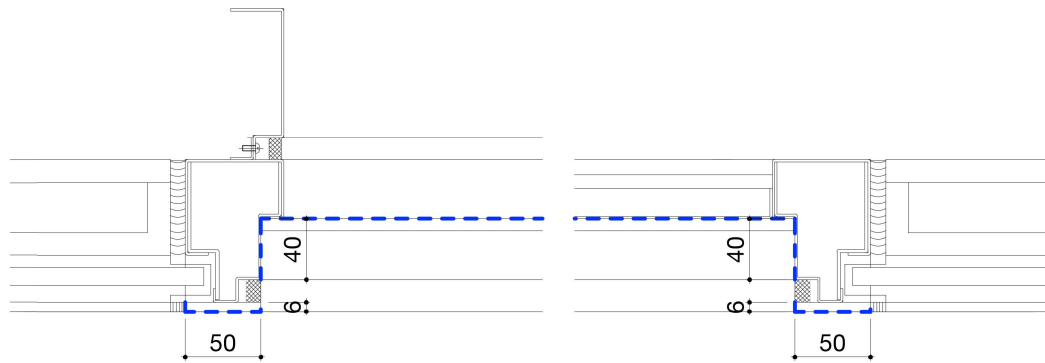

4-4'平面詳細図

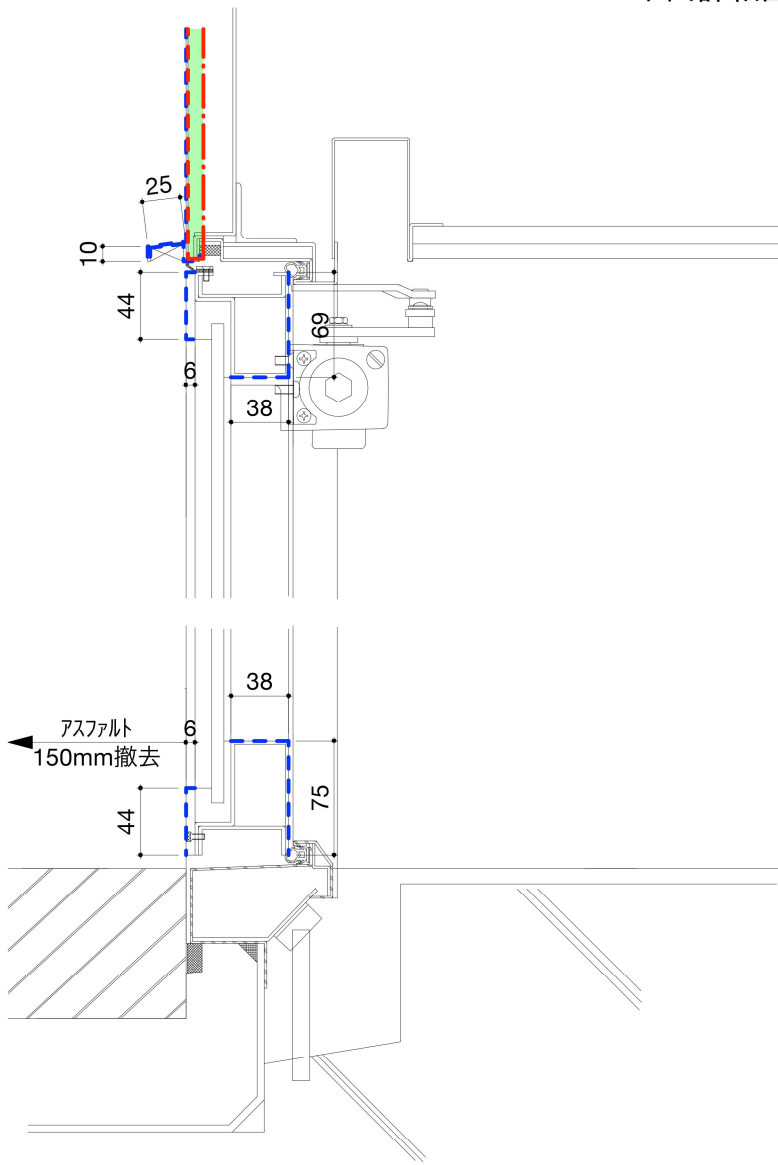

3-3'断面詳細図1:5

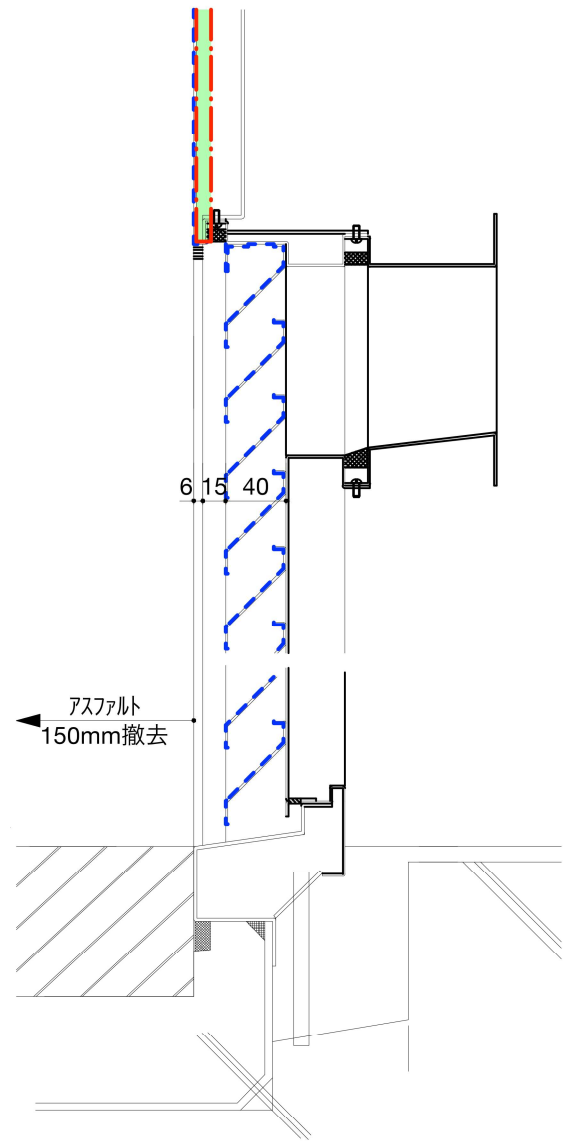


変性シリコンシーリング* W15×D10 St面塗装範囲

5-5'断面詳細図1:5

title		横須賀美術館外壁その他改修工事				date	2025.10.
no		A-36 外部鋼製建具詳細図1				scale	1:5
横須賀市都市部	建築計画課長	主査等	担当者	設計	現場代理人	担当者	


SW L1-4

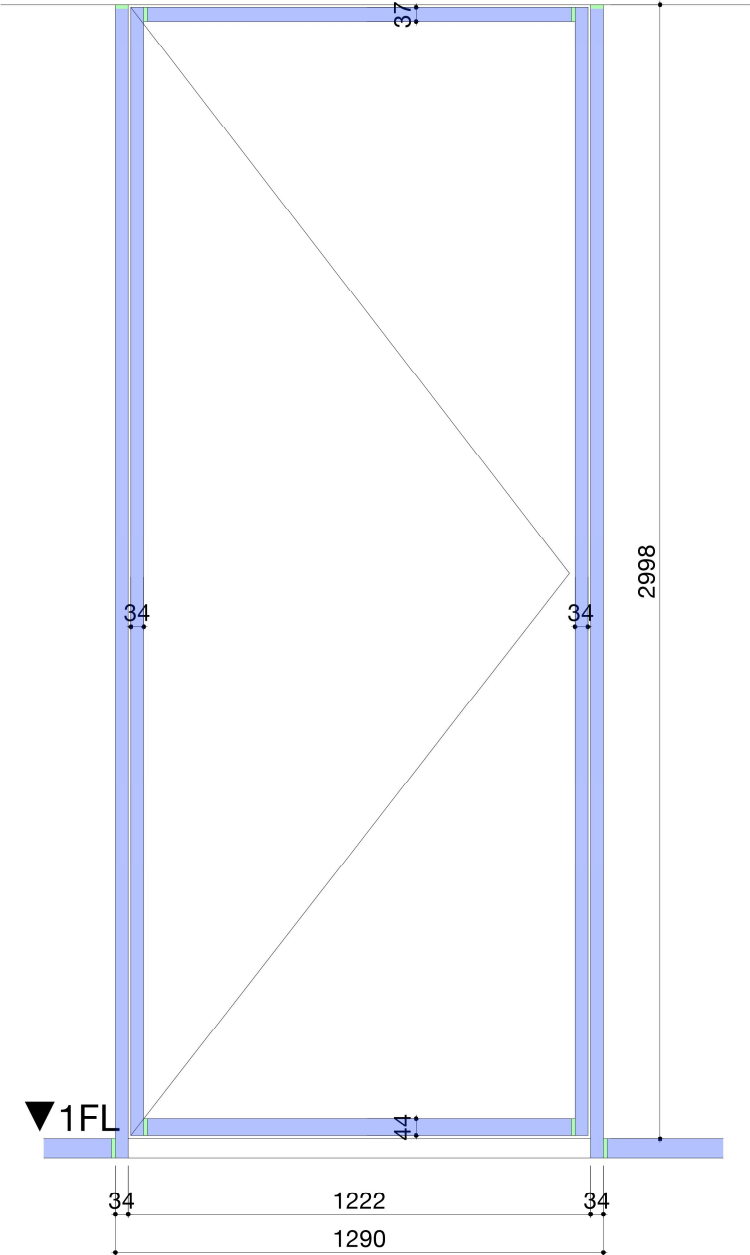

建具工事：
ガラス・シール時撤去
框歪み矯正
モア・ガasket・ガイドローラー受け交換
ガラス・シール復旧
塗装工事：
ケソ・錆止め
現場塗装


片開き戸		防錆塗装 エポローバル			
符 号	SW	附	ロング丁番	東京満	1 既存再利用
	L1-4				
数 量	1	属	グレモン ハンドル	シブタ H-60 ガイドローラー受け	1 既存再利用 新規
取 付 場 所	1F廊下	金物	D C	PS-7004Z-90 ストップ付き	1 既存再利用
			ネオプラン ゴム式		新規

SW L1-11

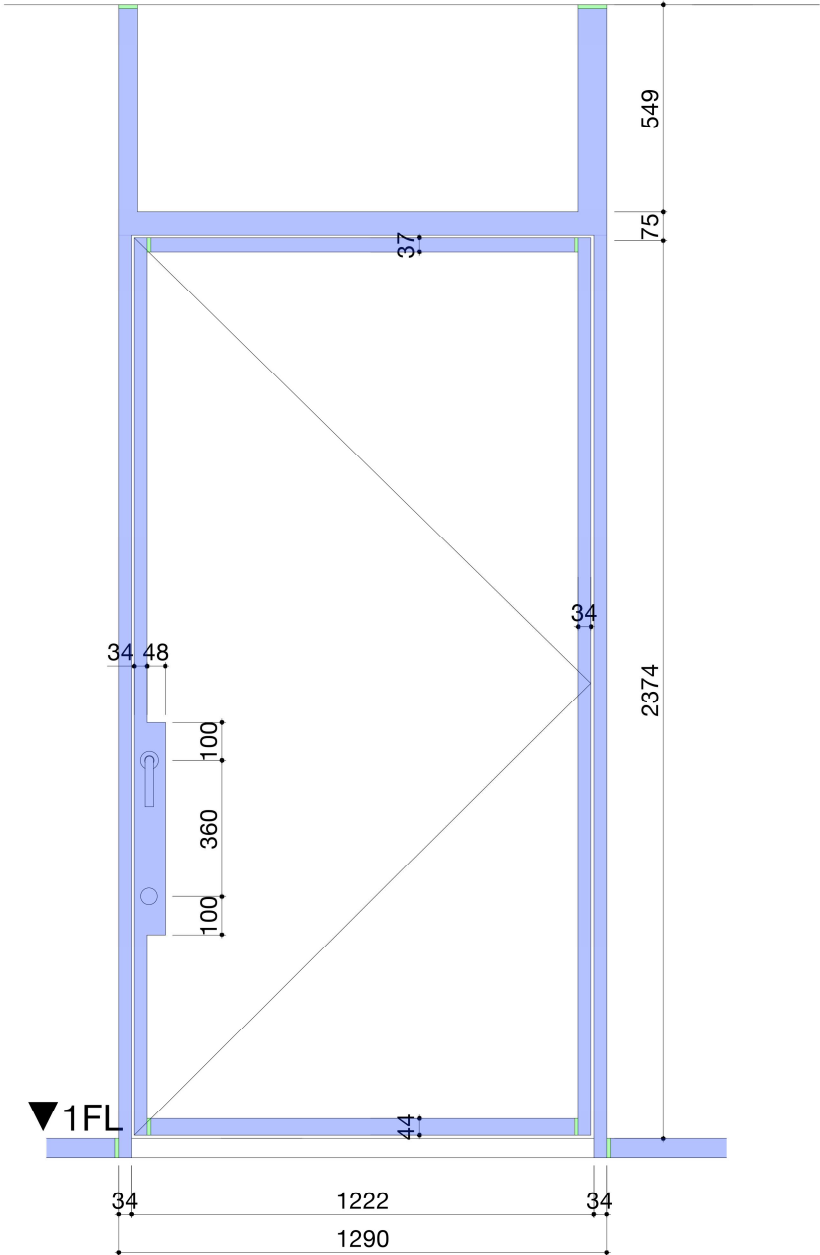


建具工事：
ガラス・シール時撤去
框歪み矯正
モア・ガasket
ガラス・シール復旧
塗装工事：
ケソ・錆止め
現場塗装


欄間付き 片開き戸		防錆塗装 エポローバル			
符 号	SW	附	電気錠	美和 AL3M	1 既存再利用
	L1-11		通電金物	美和TEK-9CC	1 既存再利用
数 量	1	属	継ぎ線	2m	1 既存再利用
			ロング丁番	東京満	1 既存再利用
取 付 場 所	1F廊下	金物	グレモンハンドル	シブタ H-60	1 既存再利用
				2点締り	
			D C	NSPS-7004Z-90 ストップ付き	1 既存再利用
			ネオプランゴム	一式	新規

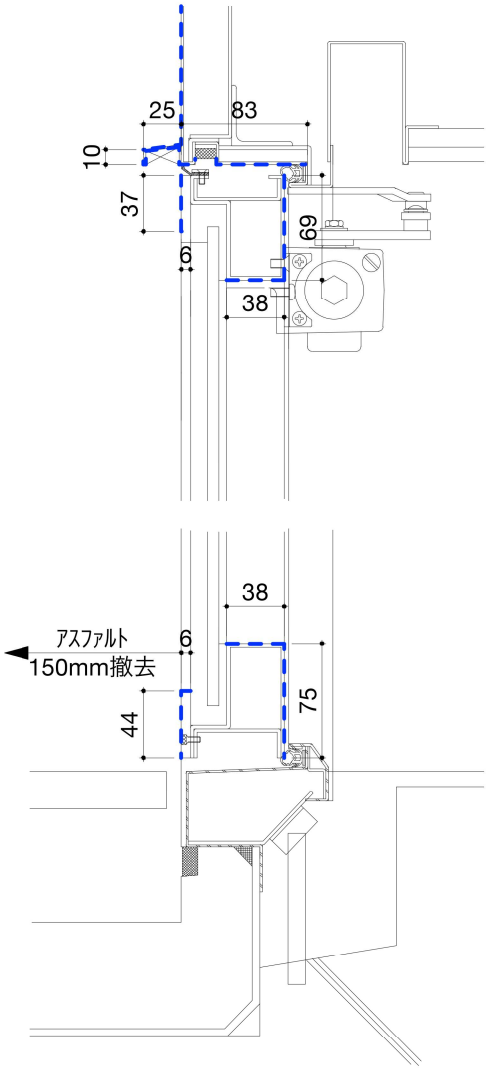

SW L1-4断面詳細図1:5

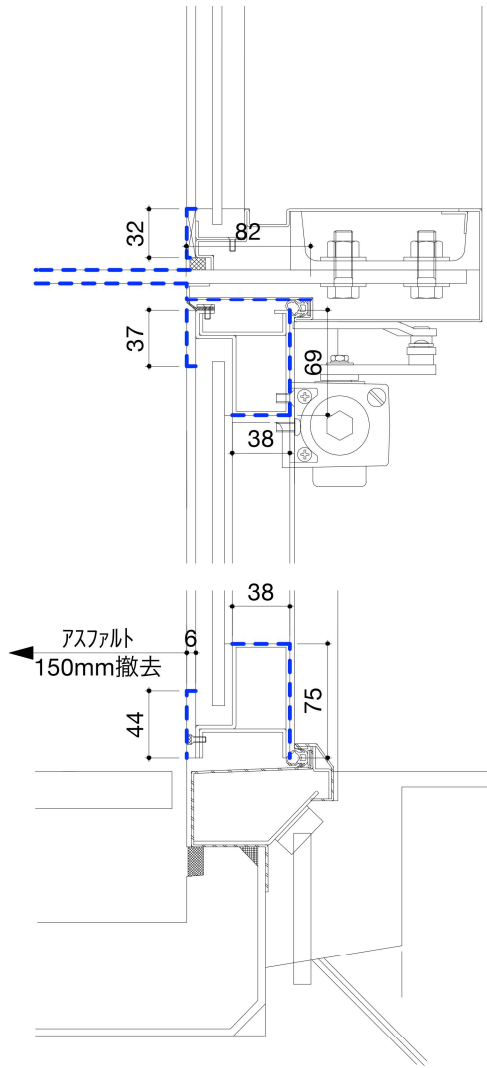



SW L1-11断面詳細図1:5

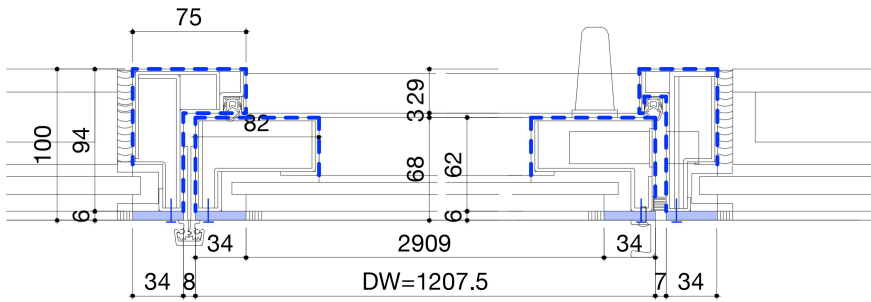


平面詳細図1:5

title		横須賀美術館外壁その他改修工事				date	2025.10.
no		A-37 外部鋼製建具詳細図2				scale	1:5/1:20
横須賀市 都市部	建築計画課長	主査等	担当者	設計	現場代理人	担当者	

CW L1-06固定ガラリ

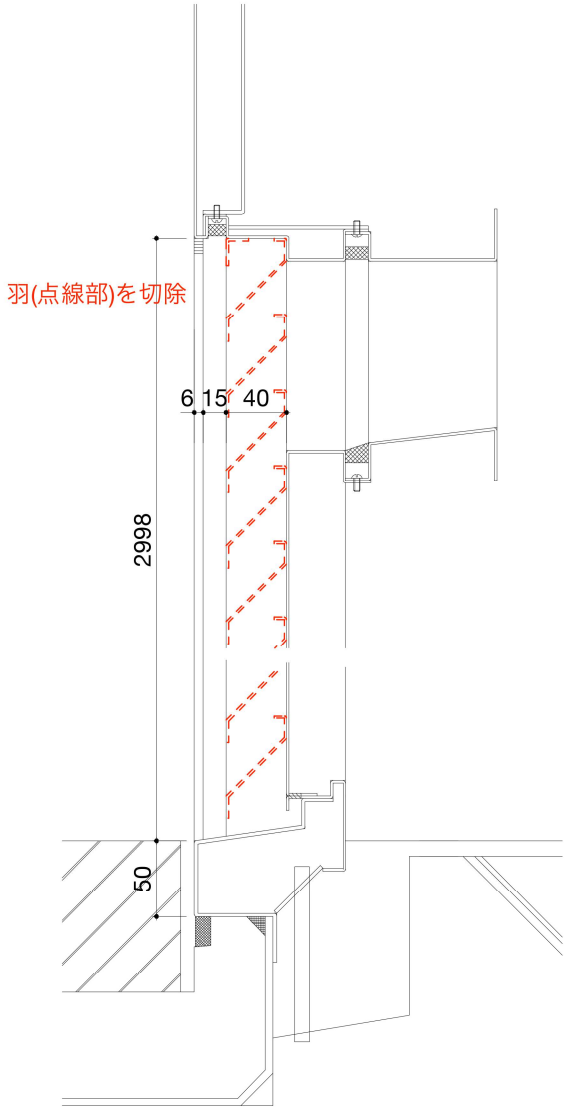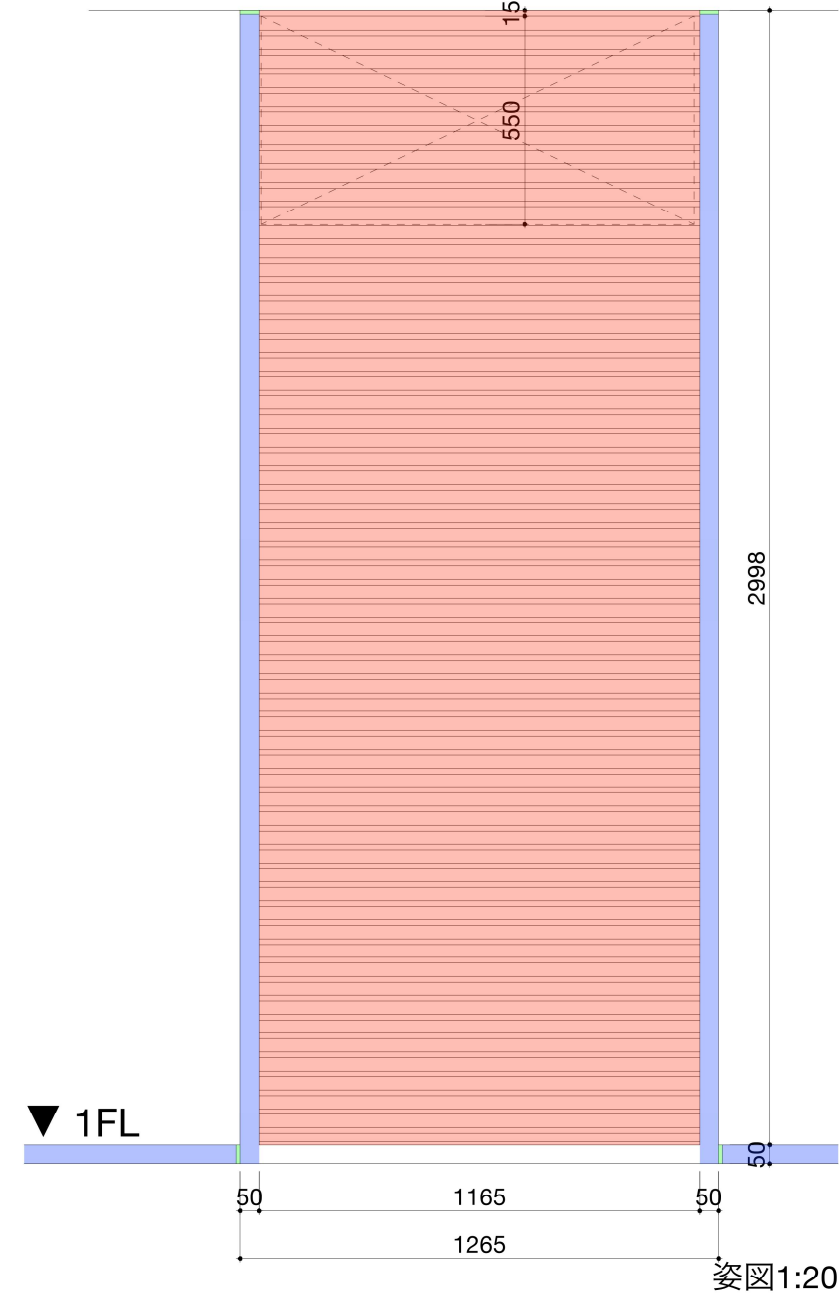

CW L1-06固定ガラリ既存断面詳細図1:5

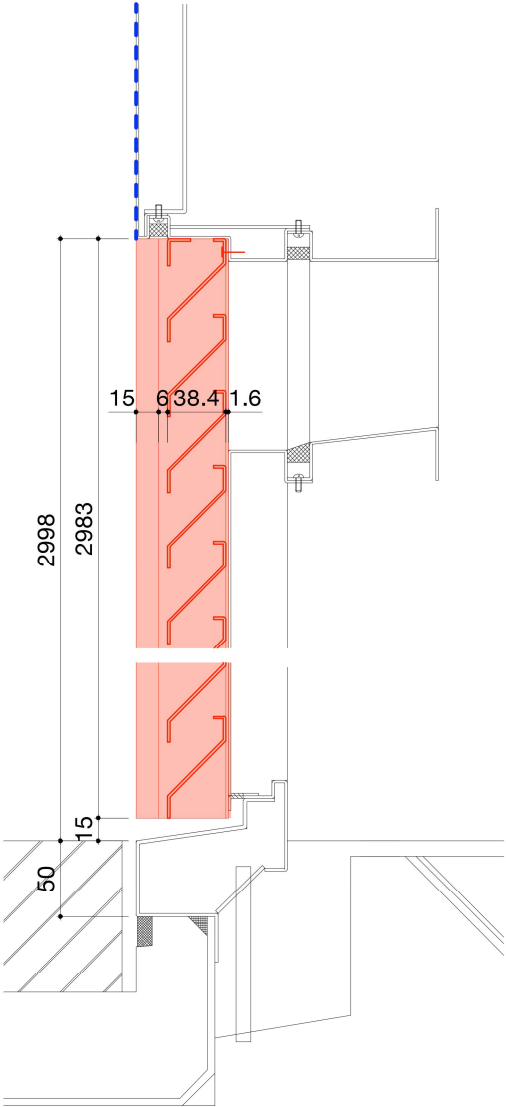


CW L1-06固定ガラリ改修断面詳細図1:5

固定ガラリ		防錆塗装 エポローバル				
符		附 属 金 物				
号						
数						
量						
取付場所	1F					




CW L1-06固定ガラリ既存平面詳細図1:5

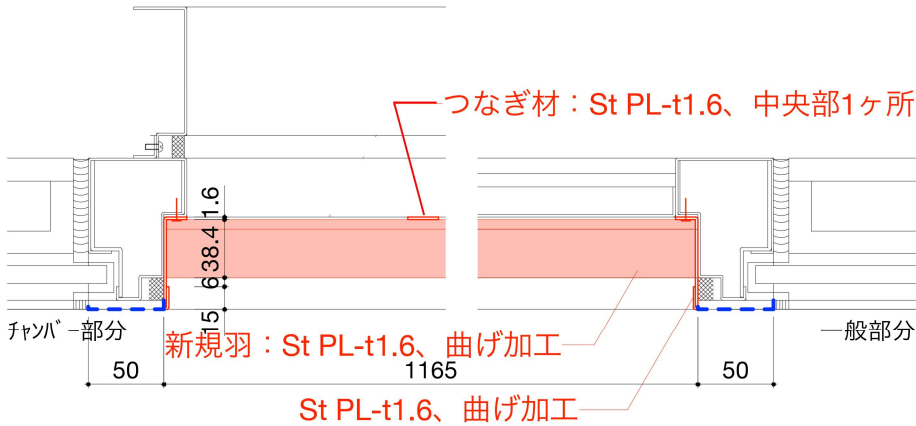

CW L1-06固定ガラリ改修平面詳細図1:5


title 横須賀美術館外壁その他改修工事						date	2025.10.
no A-38 外部鋼製建具詳細図3						scale	1:5/1:20
横須賀市都市部	建築計画課長	主査等	担当者	設計	現場代理人	担当者	

CW L1-06開きガラリ

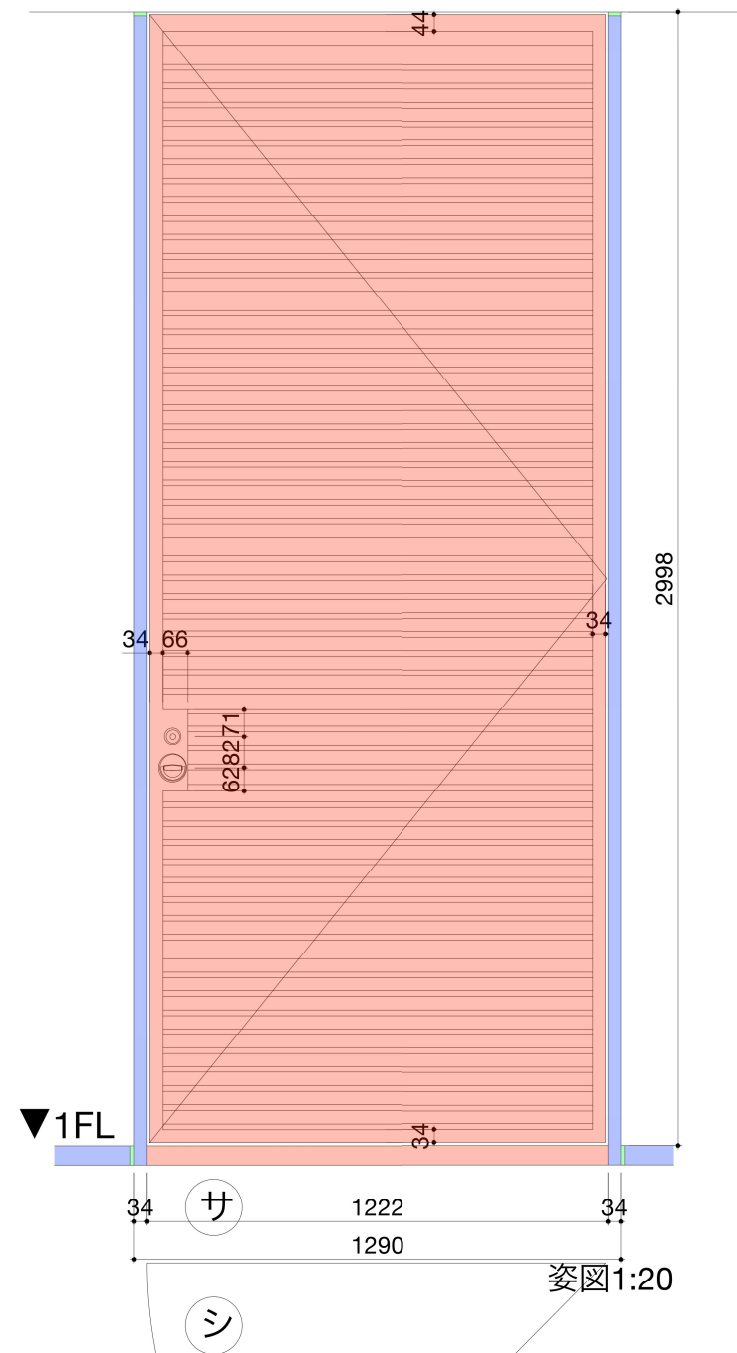


CW L1-06、開きガラリ
障子新規交換、既存三方再利用、下枠のみ新規

開きガラリ		防錆塗装 エポローバル				
符 号	CW	附 属	ロング丁番	東京満	1	既存再利用
	L1-06					
数 量	1	金 物	ケ-スハント	ル錠美和MACC	1	既存再利用
				BS-64		
取 付 場 所	1F	金 物	D C	PS-7004Z-90	1	既存再利用
				ストップ付き		
			ネオ°レゴム	一式		新規

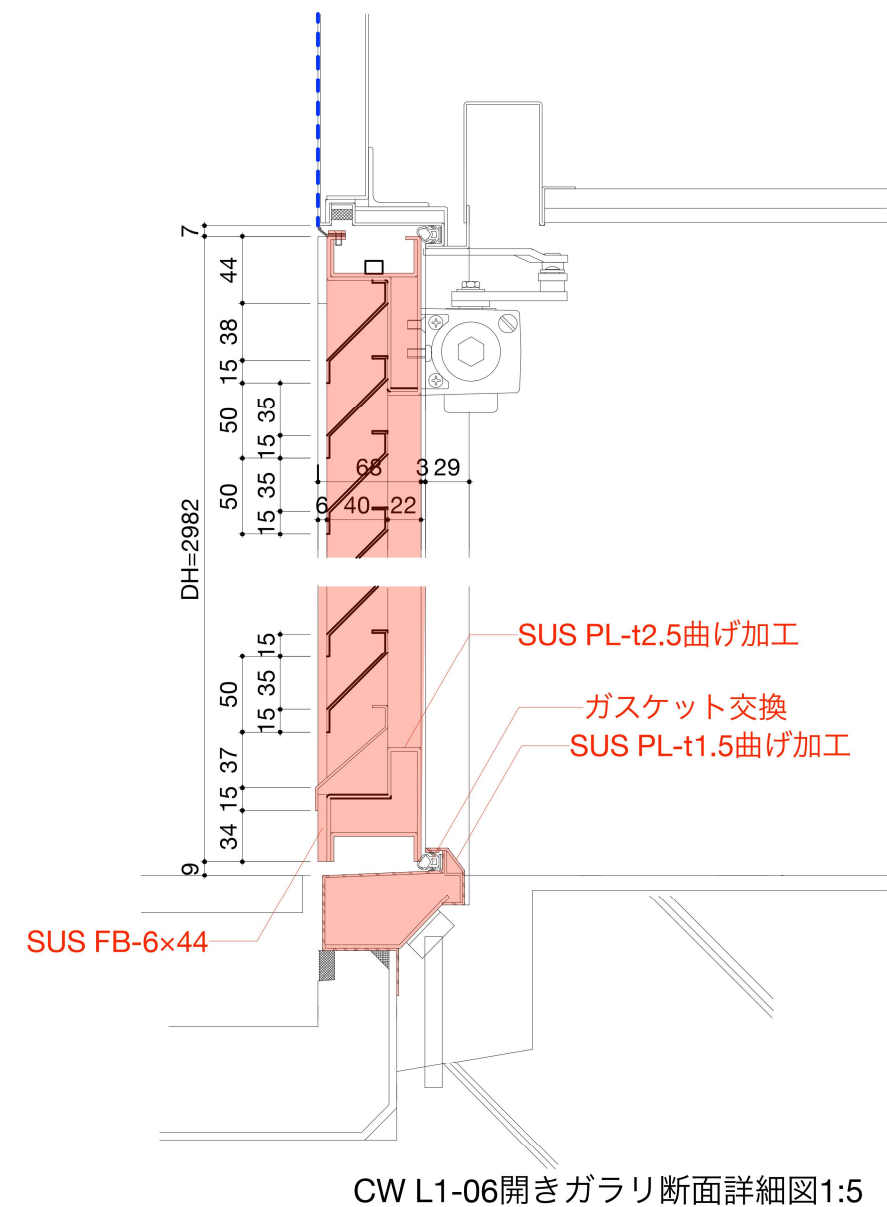


CW L1-06開きガラリ断面詳細図1:5

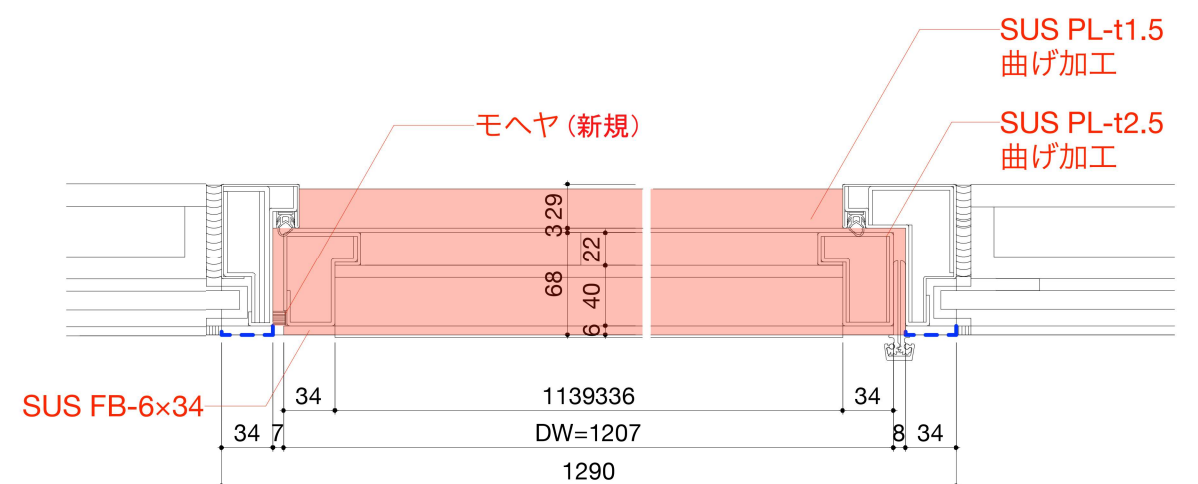

CW L1-06開きガラリ平面詳細図1:5

title		横須賀美術館外壁その他改修工事			date	2025.10.	
no		A-39	外部鋼製建具詳細図4			scale	1:5/1:20
横須賀市都市部	建築計画課長	主査等	担当者	設計	現場代理人	担当者	


CW L1-3片引戸

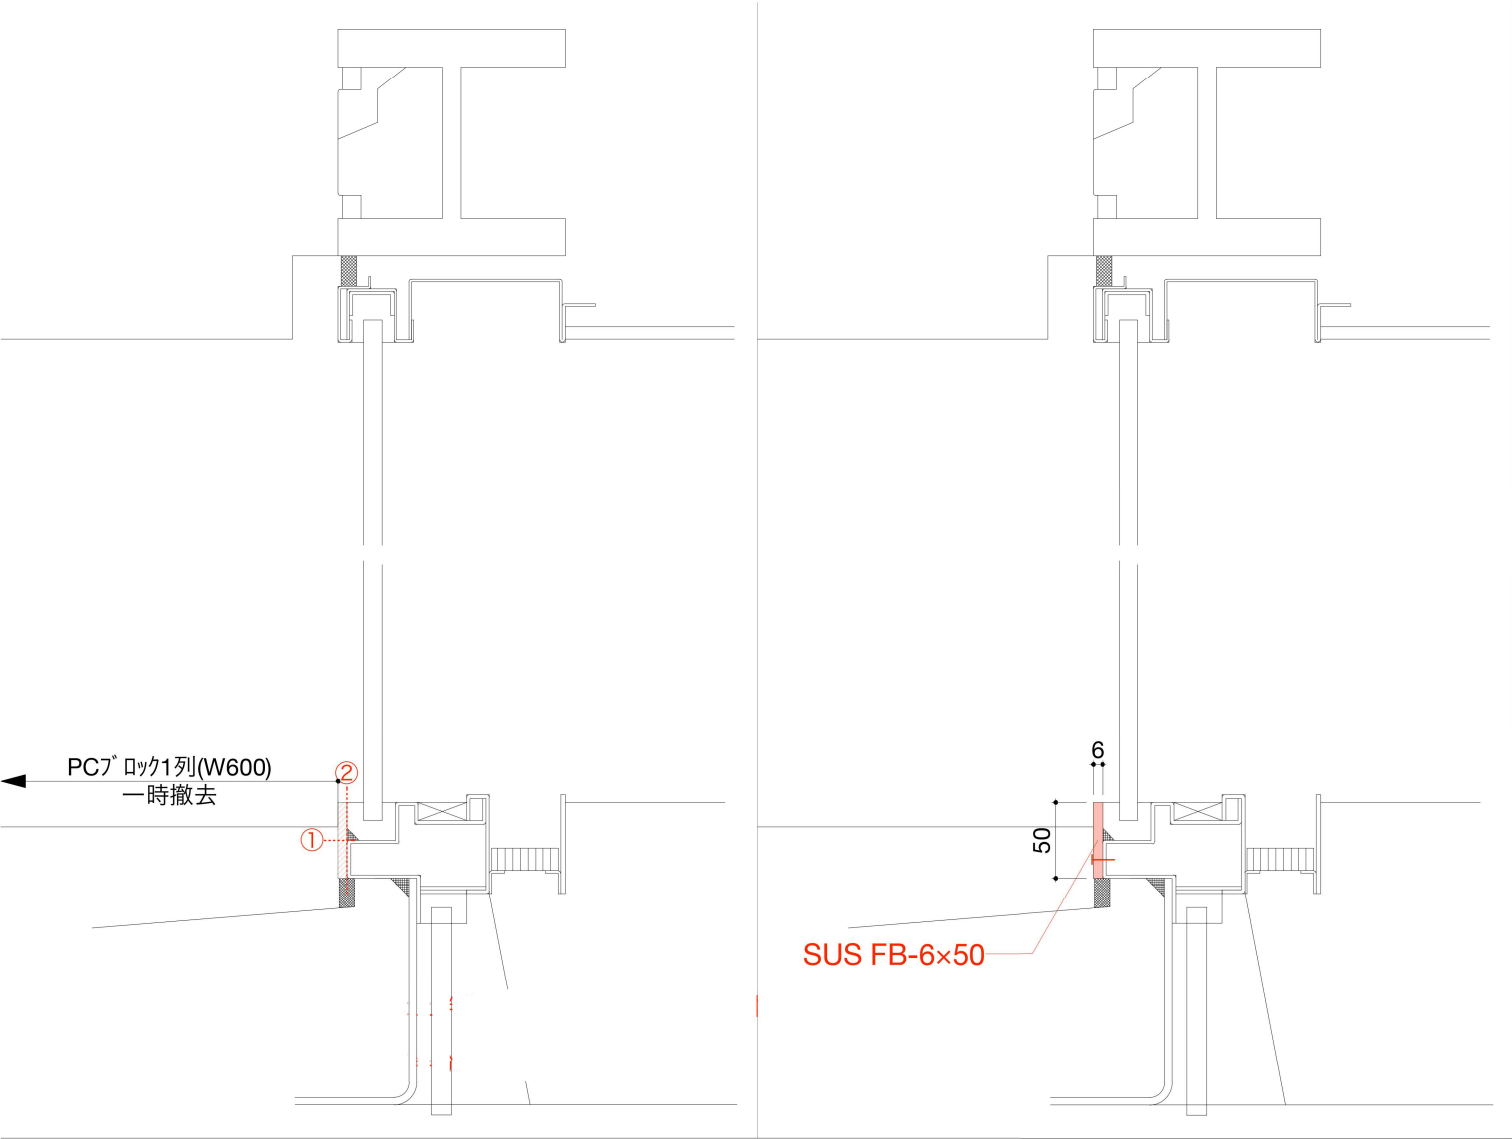

6-6'改修前断面詳細図1:5

6-6'改修後断面詳細図1:5


下部押縁（斜線部）切断。
①正面からカッターの刃を入れ、押縁上半分を切除することでサッシ本体との点溶接の箇所を把握。
②点溶接の位置で上から刃を入れ、下半分を切除。

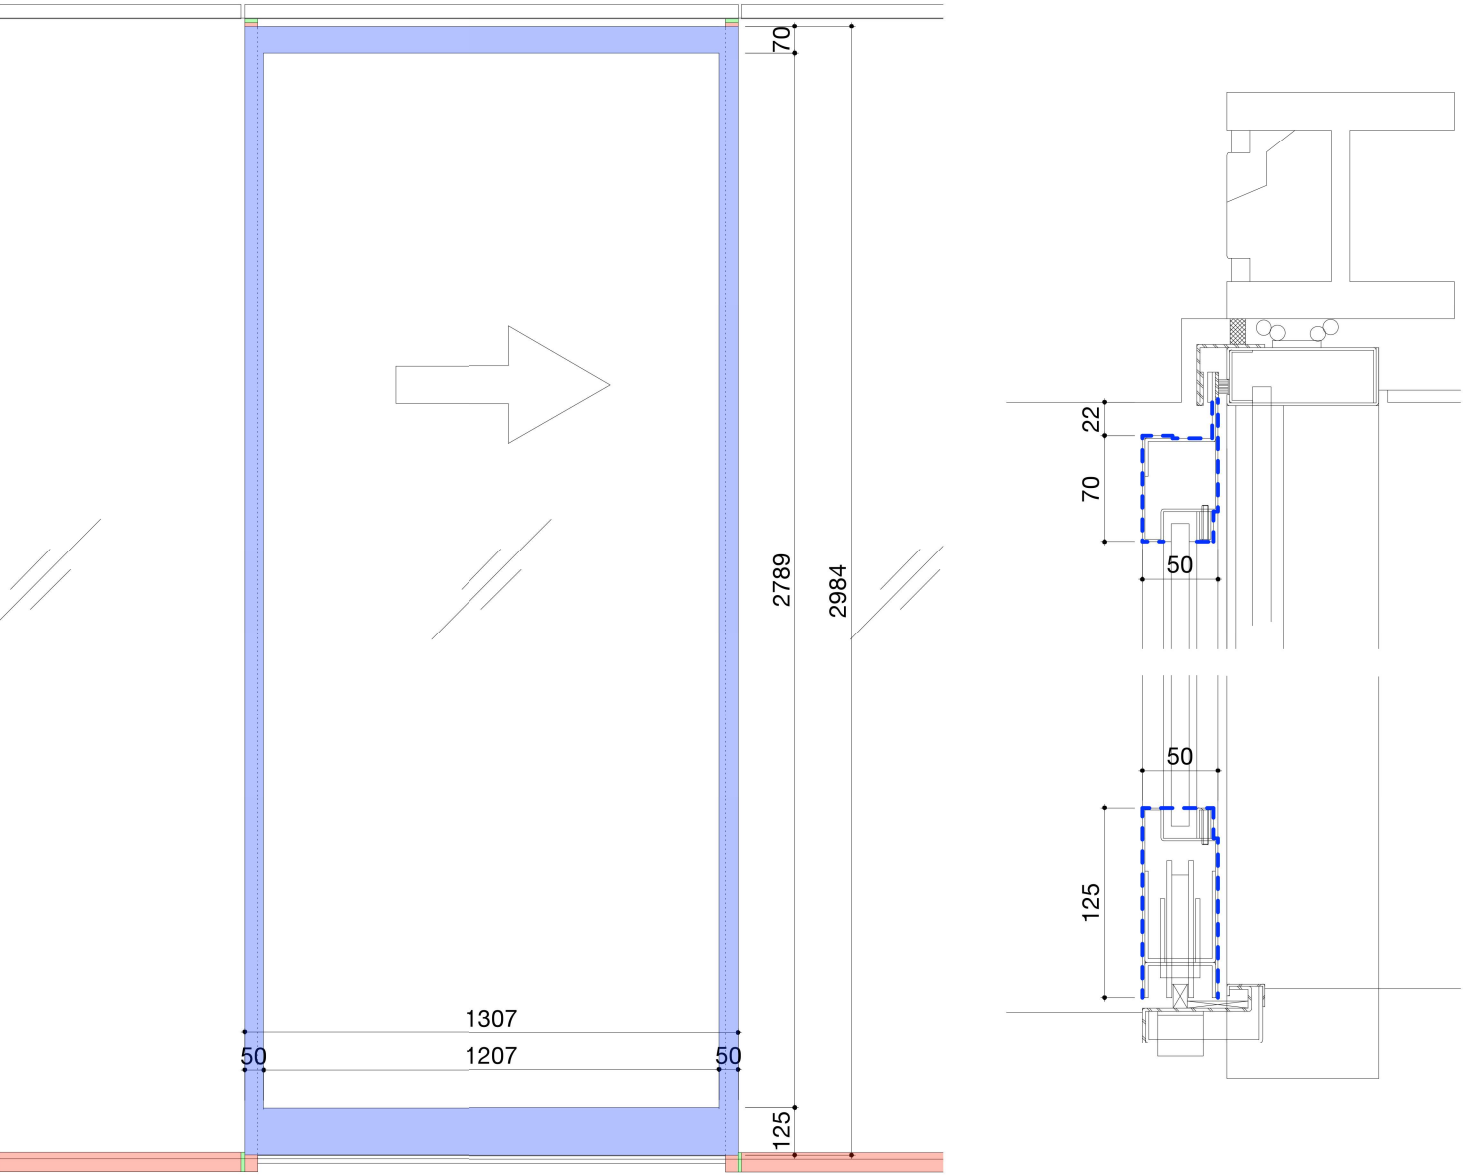

CW L1-3片引戸姿図1:20

CW L1-3片引戸断面詳細図1:5


片引戸					
符 号	CW	※金物記入数量は 姿図 1 ヶ所当りの必要数量を示す			
	L1-3				
数 量	1	附 属 金 物	本締め錠	ミワ MBH BS/64	既存再利用
			引手	中西 S-85 焼付塗装N95(3分艶)	既存再利用
取 付 場 所	1F		ガイドローラー	NS GR-142	既存再利用

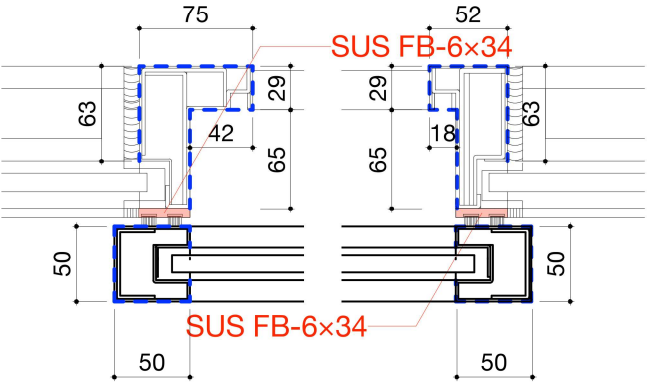


1: CW L1-3片引戸平面詳細図5

title		横須賀美術館外壁その他改修工事				date	2025.10.
no		A-40	外部鋼製建具詳細図5			scale	1:5/1:20
横 須 賀 市 都 市 部	建築計画課長	主査等	担当者	設計	現場代理人	担当者	


CW L1-3大型両引戸

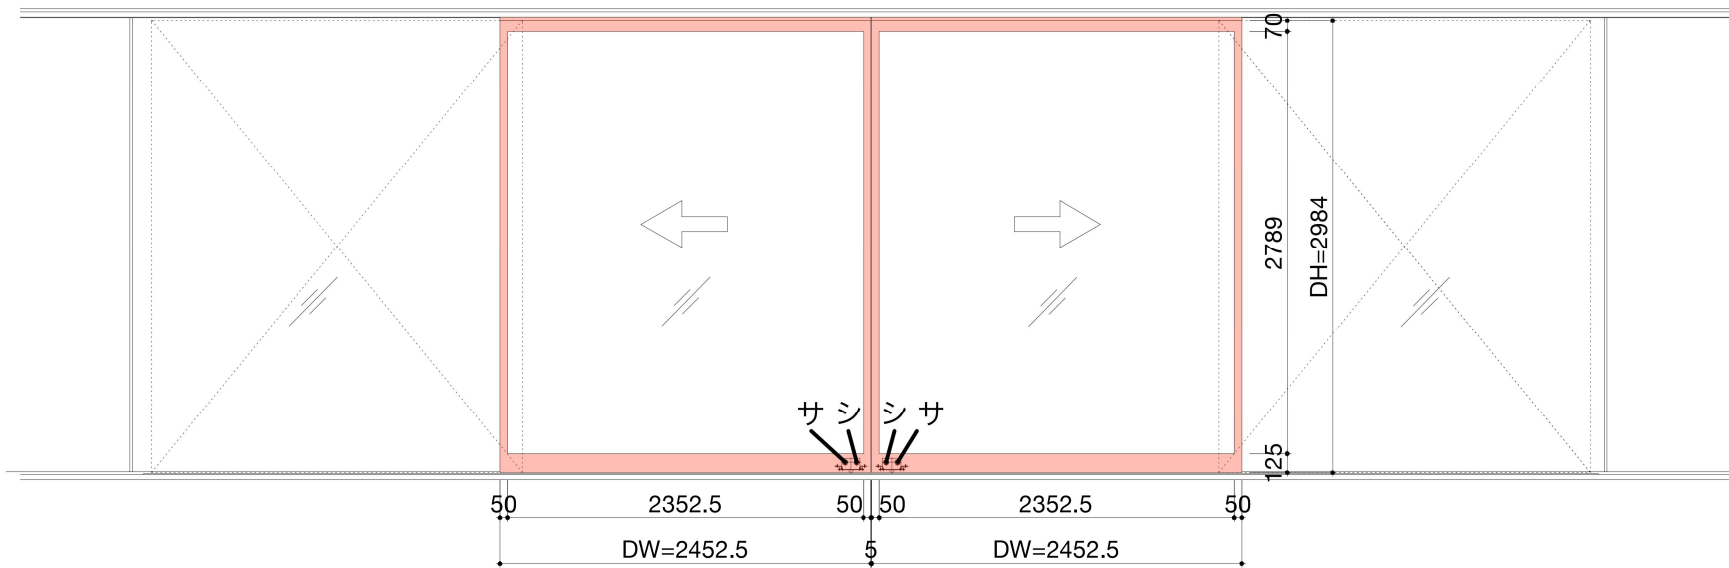

CW L1-3大型両引戸姿図1:50

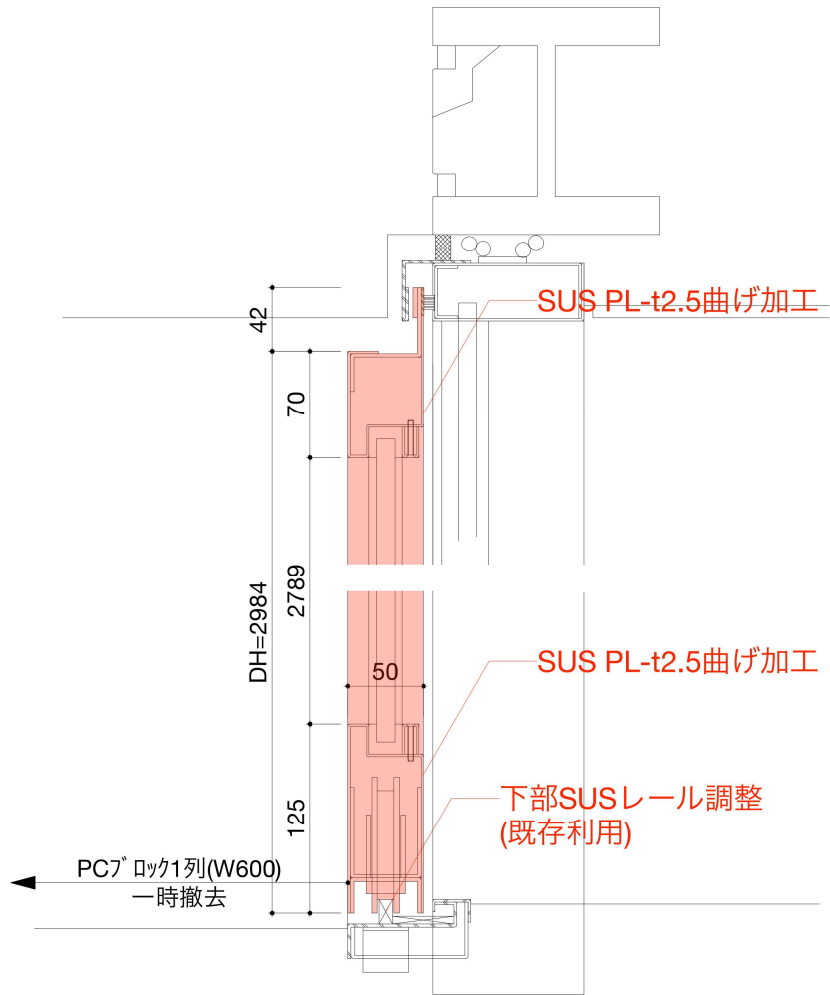

CW L1-3大型両引戸断面詳細図1:5

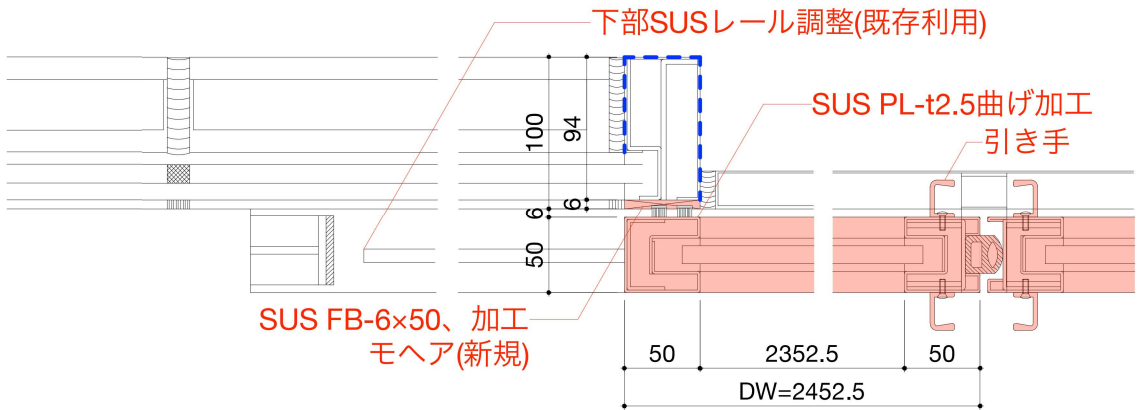


1: CW L1-3大型両引戸平面詳細図1:5

ガラスを再利用し、
框をSUS製に交換。
焼付け塗装
下部、レール調整

大型両引戸		引残し 100			
符	CW	* 金物記入数量は 姿図 1ヶ所当りの必要数量を示す			
号	L1-3				
数量	1				
取付場所	1F				
	ガラス押えビード*				
	ガラス押え シーリング*				
附属金物	戸車	ヨコナ SBS-0906	4	新規	
	錠前	美和 DG BS/51	2	新規	
	引手	カニシ S-85	4	新規	


title		横須賀美術館外壁その他改修工事				date	2025.10.
no	A-41	外部鋼製建具詳細図6				scale	1:5/1:50
横須賀市都市部	建築計画課長	主査等	担当者	設計	現場代理人	担当者	

CW L1-3両引戸

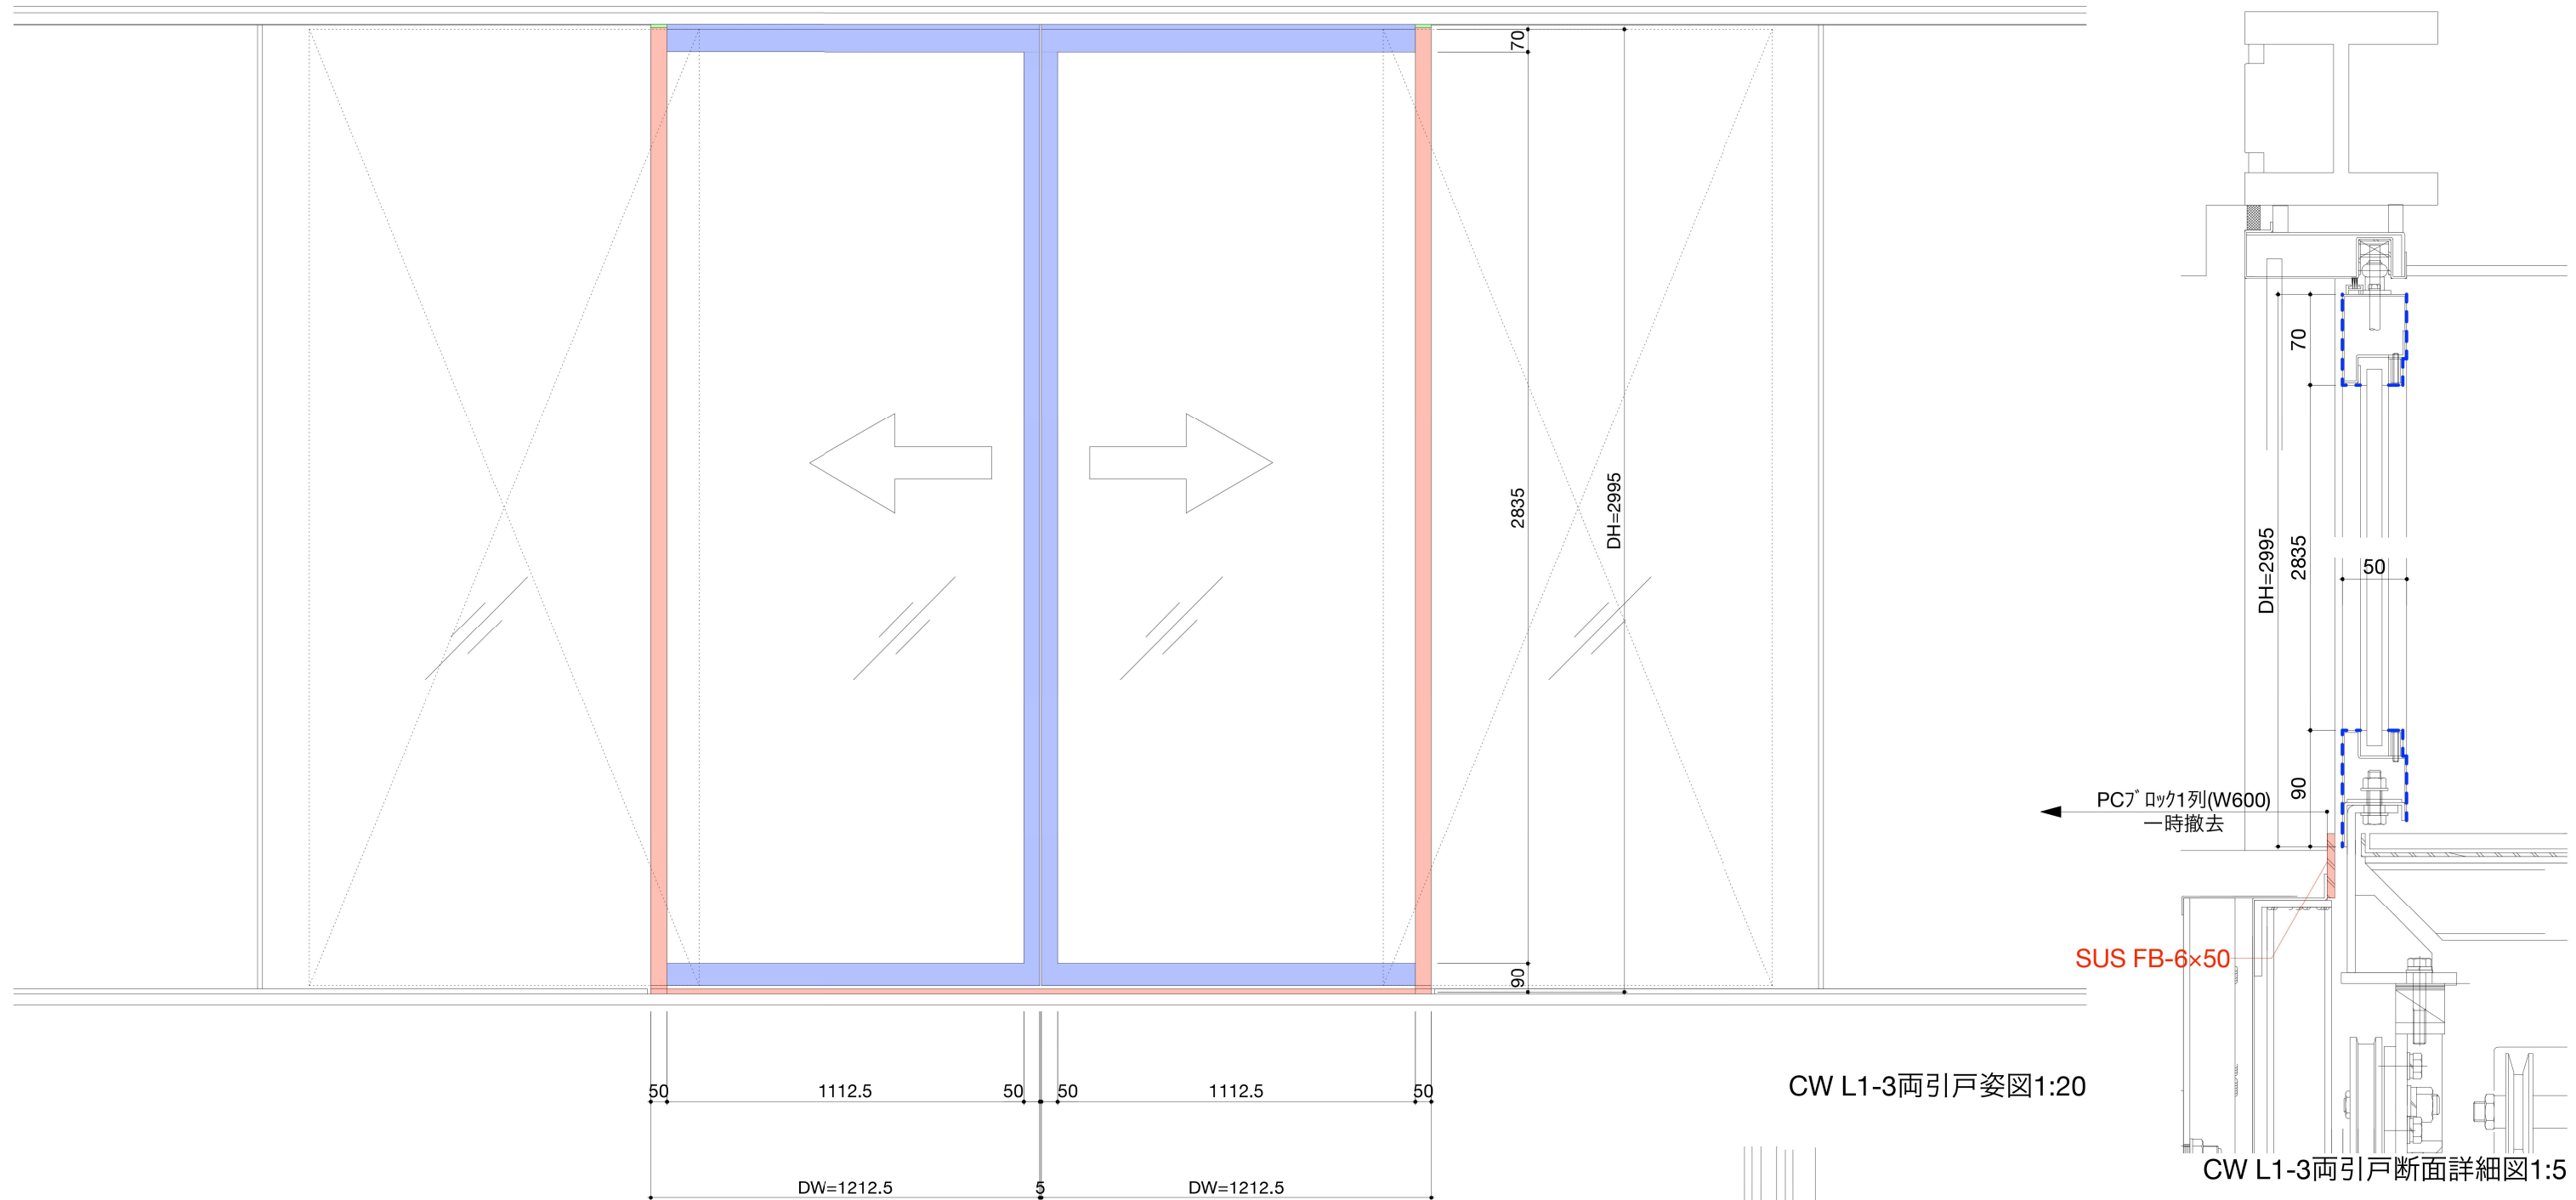


枠押縁をSUS製に交換。
焼付け塗装
框はケレン・錆止めの上、
DP塗装

両引戸						
符 号 数 量 取 付 場 所	CW L1-3	※ 金物記入数量は 姿図 1ヶ所当りの必要数量を示す				
	1	附 属 金 物	召合わせゴム	北商PS-37	一式	新規
	1F					
	ガラス押え ヒート					
	ガラス押え シーリング		エンジン装置	一式	別途	既存再利用

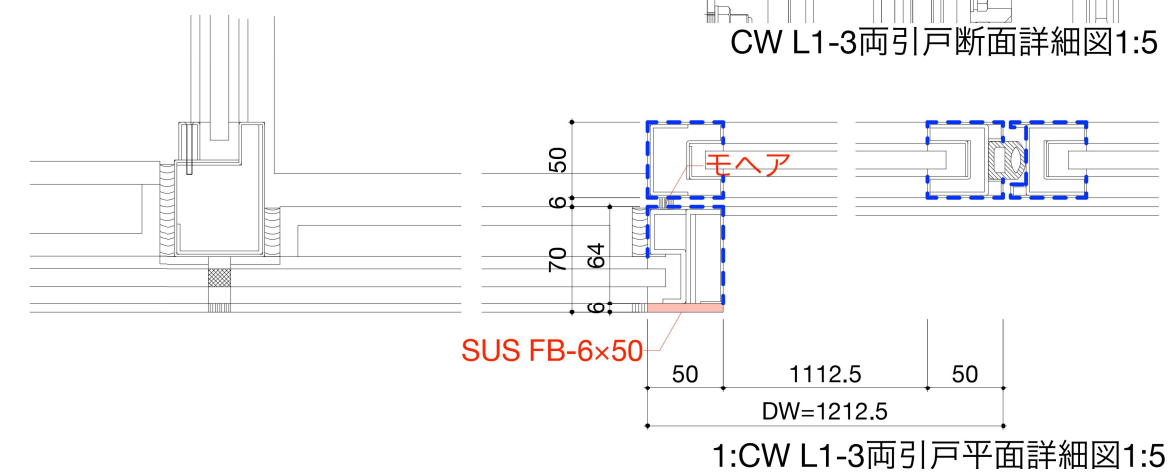


title		横須賀美術館外壁その他改修工事				date	2025.10.
no		A-42	外部鋼製建具詳細図7			scale	1:5/1:20
横須賀市都市部	建築計画課長	主査等	担当者	設計	現場代理人	担当者	


CW L1-3片開戸

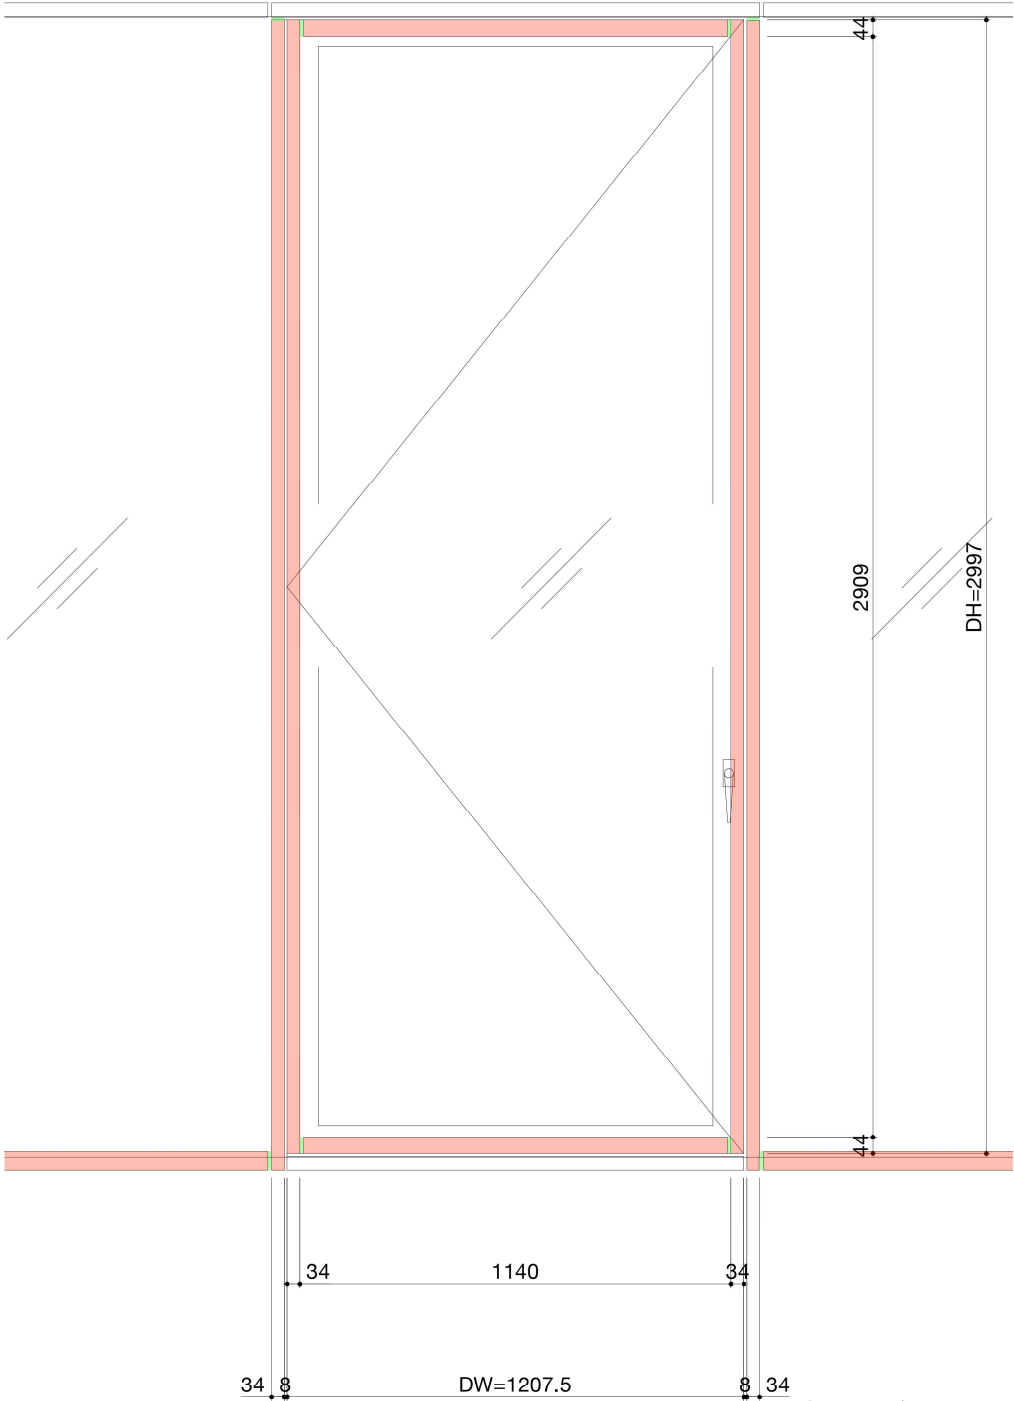

CW L1-3片開戸姿図1:20

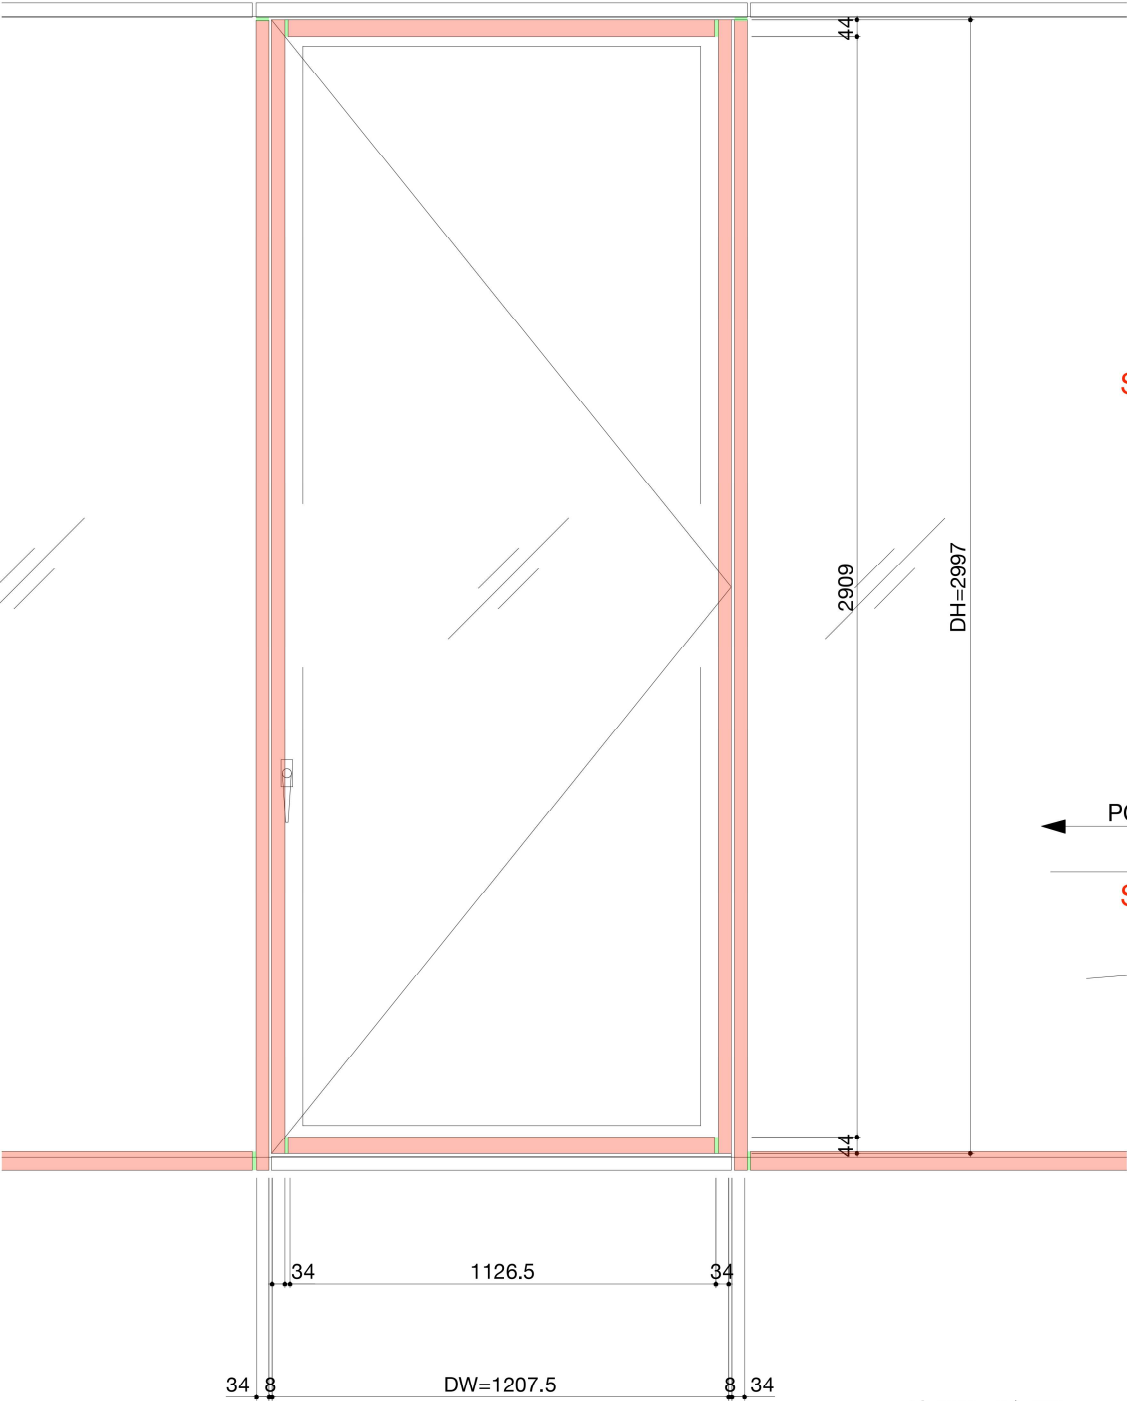


CW L1-3片開戸姿図1:20

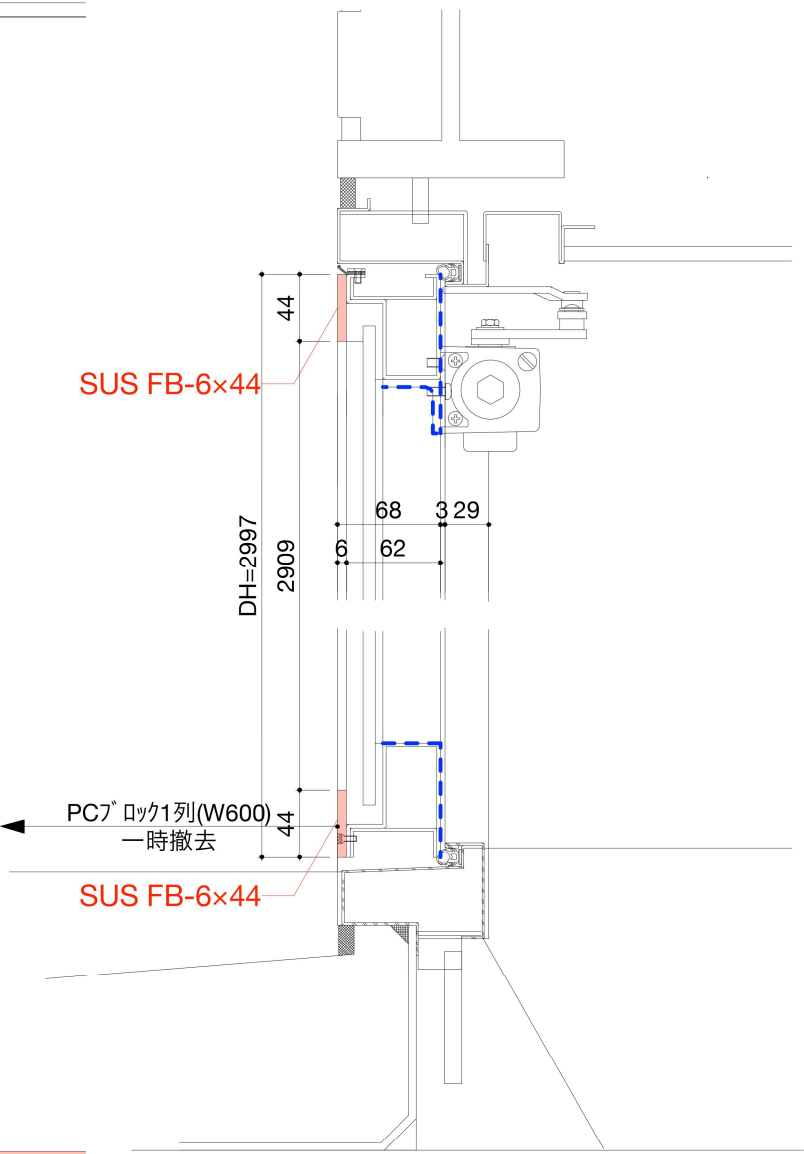

断面詳細図1:5

片開戸						
符 号	CW	※ 金物記入数量は 姿図 1ヶ所当りの必要数量を示す				
	L1-3	附 属 金 物	ロング ヒンジ	東京萬 #980-120	1	既存再利用
	グレモン		シブ タニ 60G BS/40	1	既存再利用	
						既存再利用
			錠前	美和 DA グレモン用	1	既存再利用
			D C	NS P-7004AK	1	既存再利用
				S付き		
			気密ゴム	北商 MR-1	一式	新規
数 量	1					
取付場所	1F					
	カス押えヒート					
	カス押え シーリング					

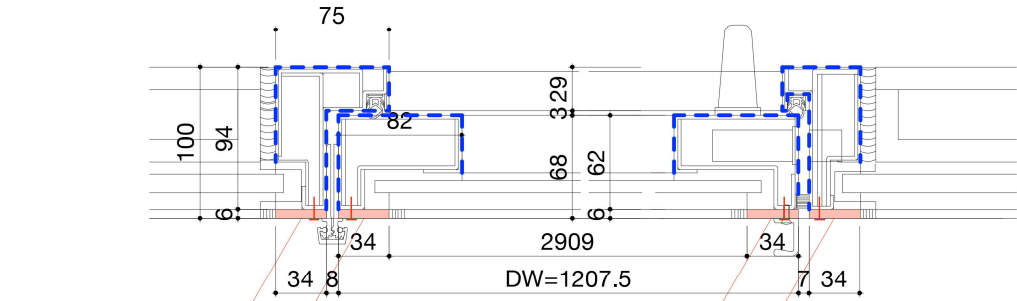

平面詳細図1:5

SUS FB-6×44


SUS FB-6×44

平面詳細図1:5

-----St面塗装範囲


title		横須賀美術館外壁その他改修工事					date	2025.10.
no		A-43 外部鋼製建具詳細図8					scale	1:5/1:20
横須賀市 都市部	建築計画課長	主査等	担当者		設計	現場代理人	担当者	

CW L1-7/8

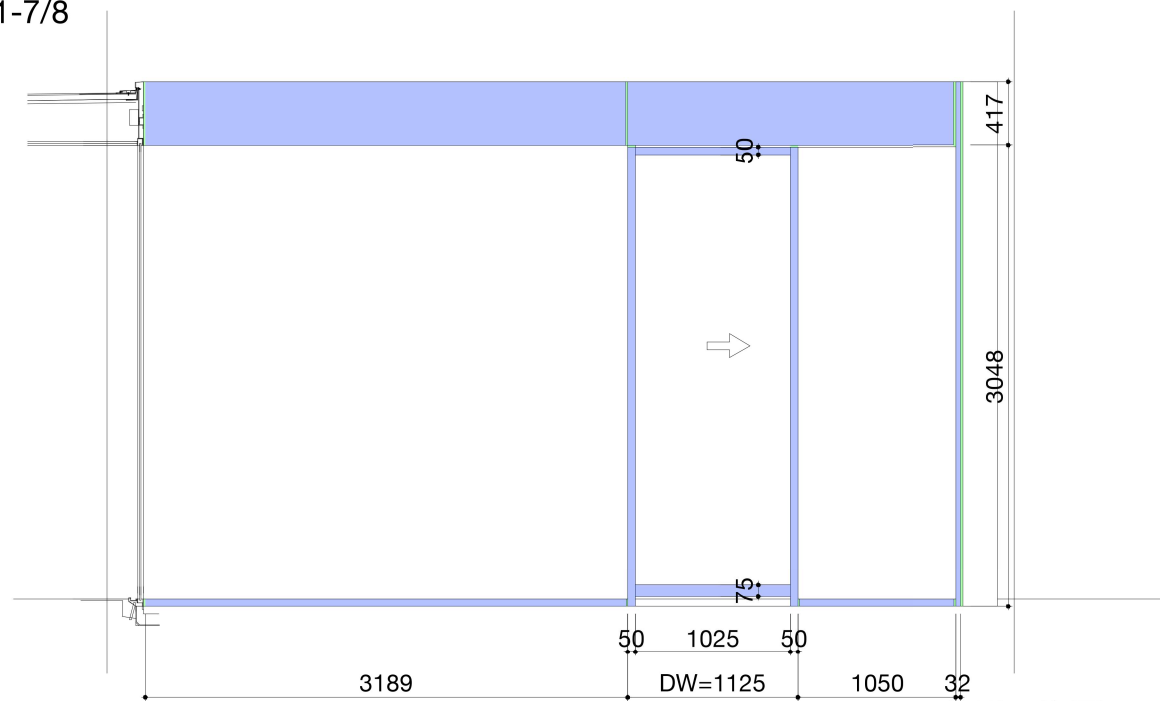


CW L1-7/8片引戸姿図1:50


片引き戸		防錆塗装 エポローバル				
符 号	C W	附	引き手		1	既存再利用
	L1-7					
数 量	2	属	駆動装置	ユ-スタ-	1	既存再利用
				I 型-104T		
取 付 場 所	1F 渡り廊下	金				

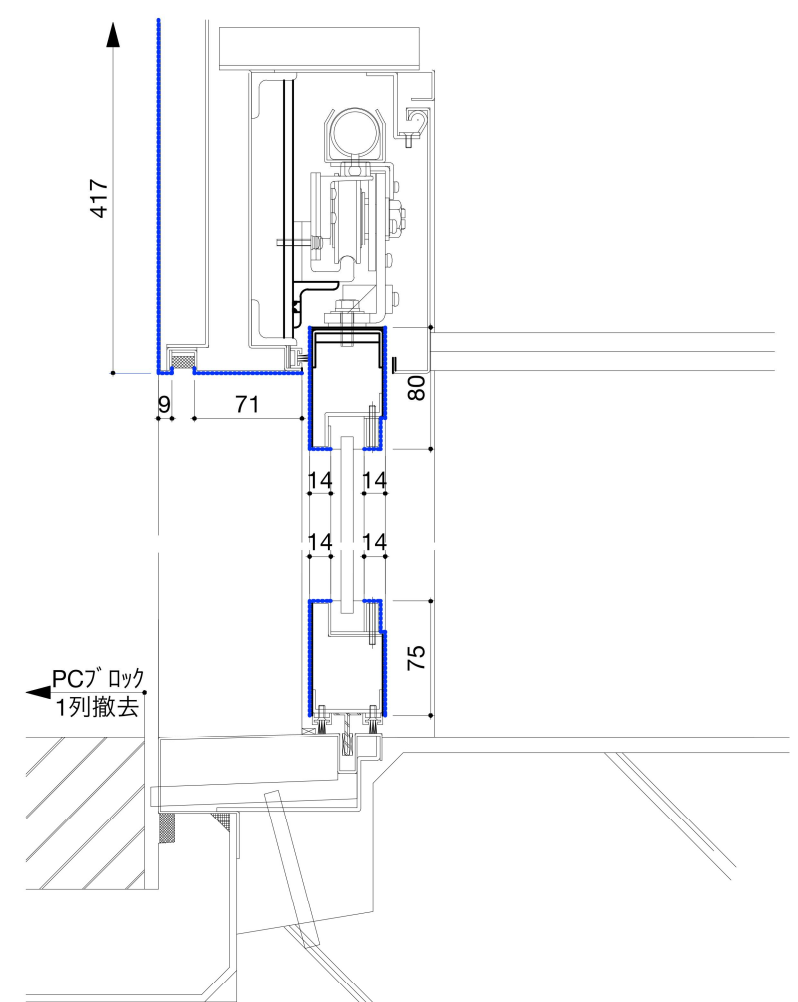


1: CW L1-7/8片引戸障子部分断面詳細図1:5

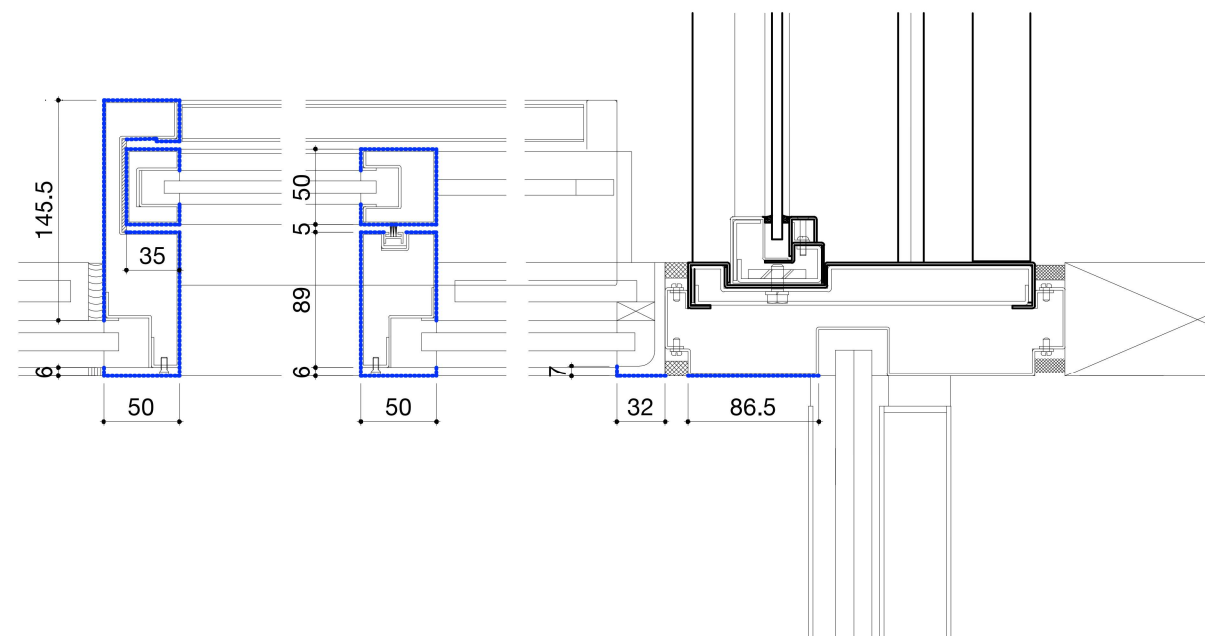

1: CW L1-7/8片引戸平面詳細図1:5

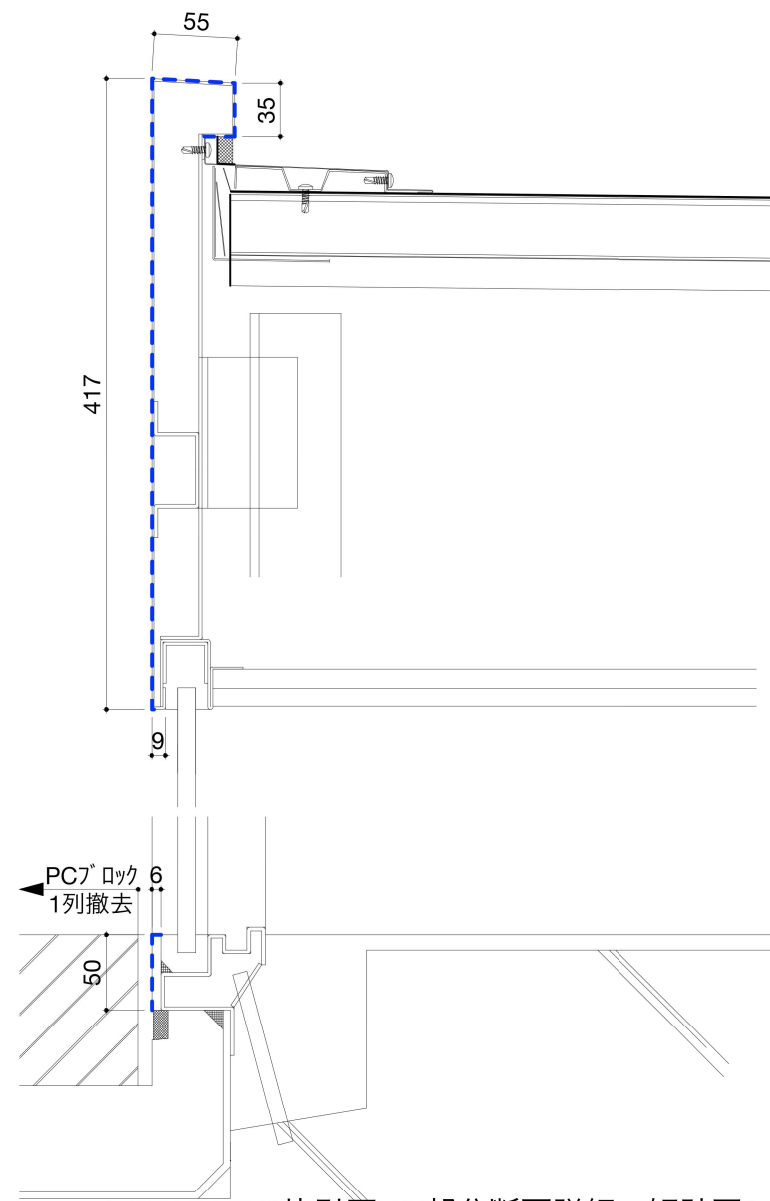



1: CW L1-7/8片引戸FIX部分断面詳細・矩計図1:5

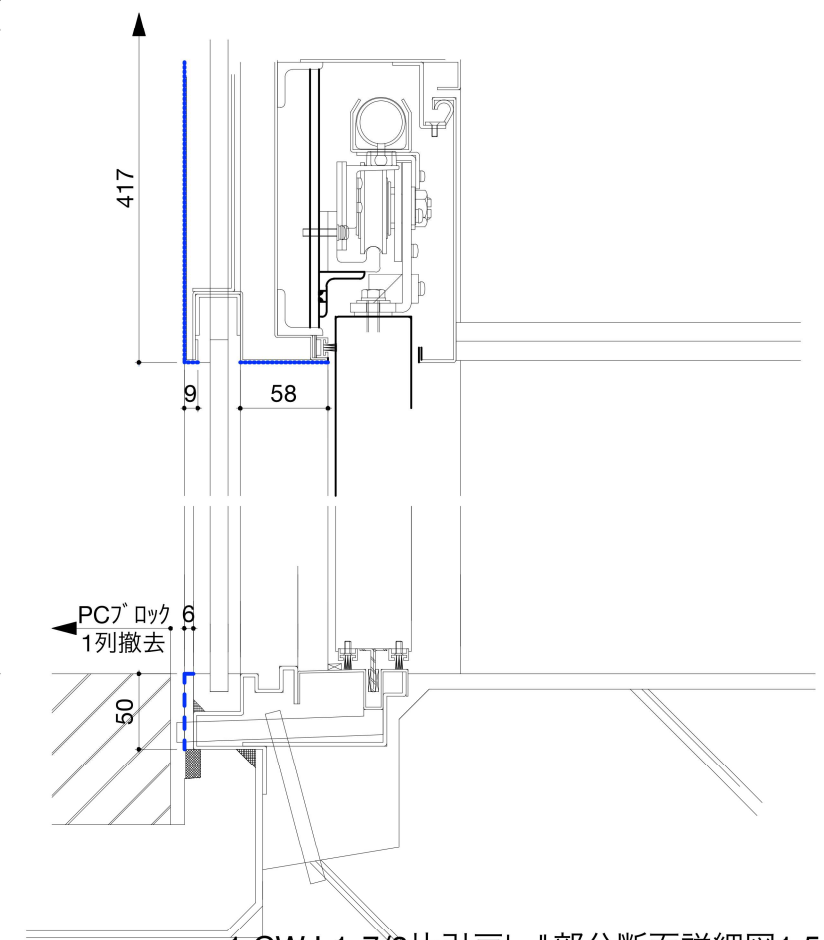


1: CW L1-7/8片引戸レール部分断面詳細図1:5
-----St面塗装範囲

title		横須賀美術館外壁その他改修工事					date		2025.10.		
no		A-44	外部鋼製建具詳細図9					scale		1:5/1:50	
横須賀市都市部	建築計画課長	主査等	担当者		設計	現場代理人	担当者				

EVホール自動ドア

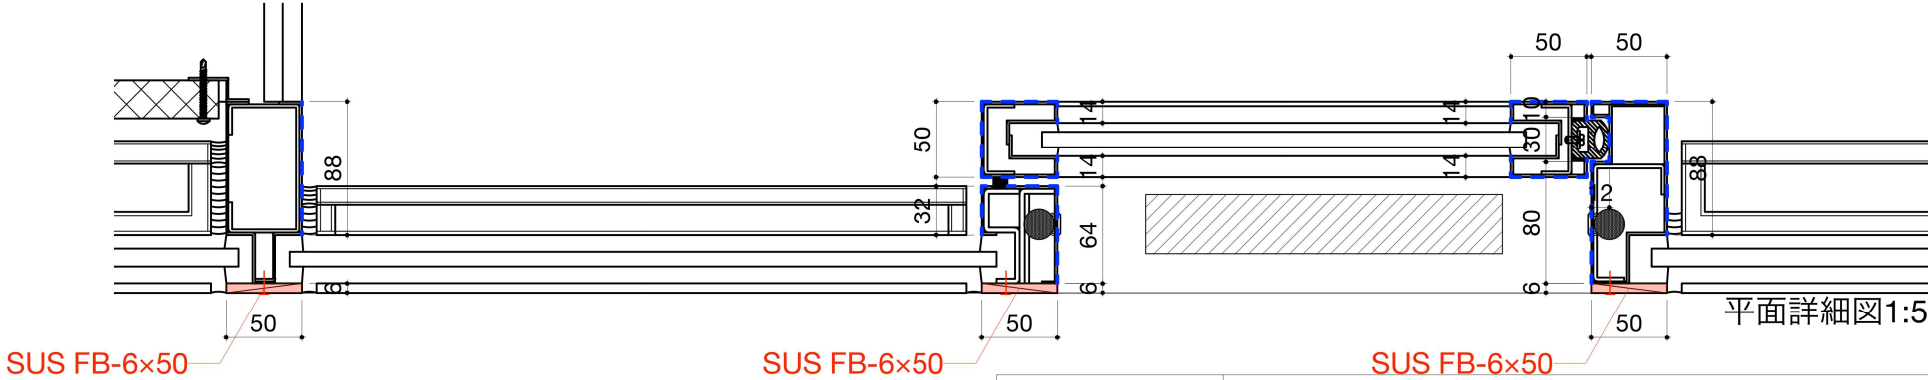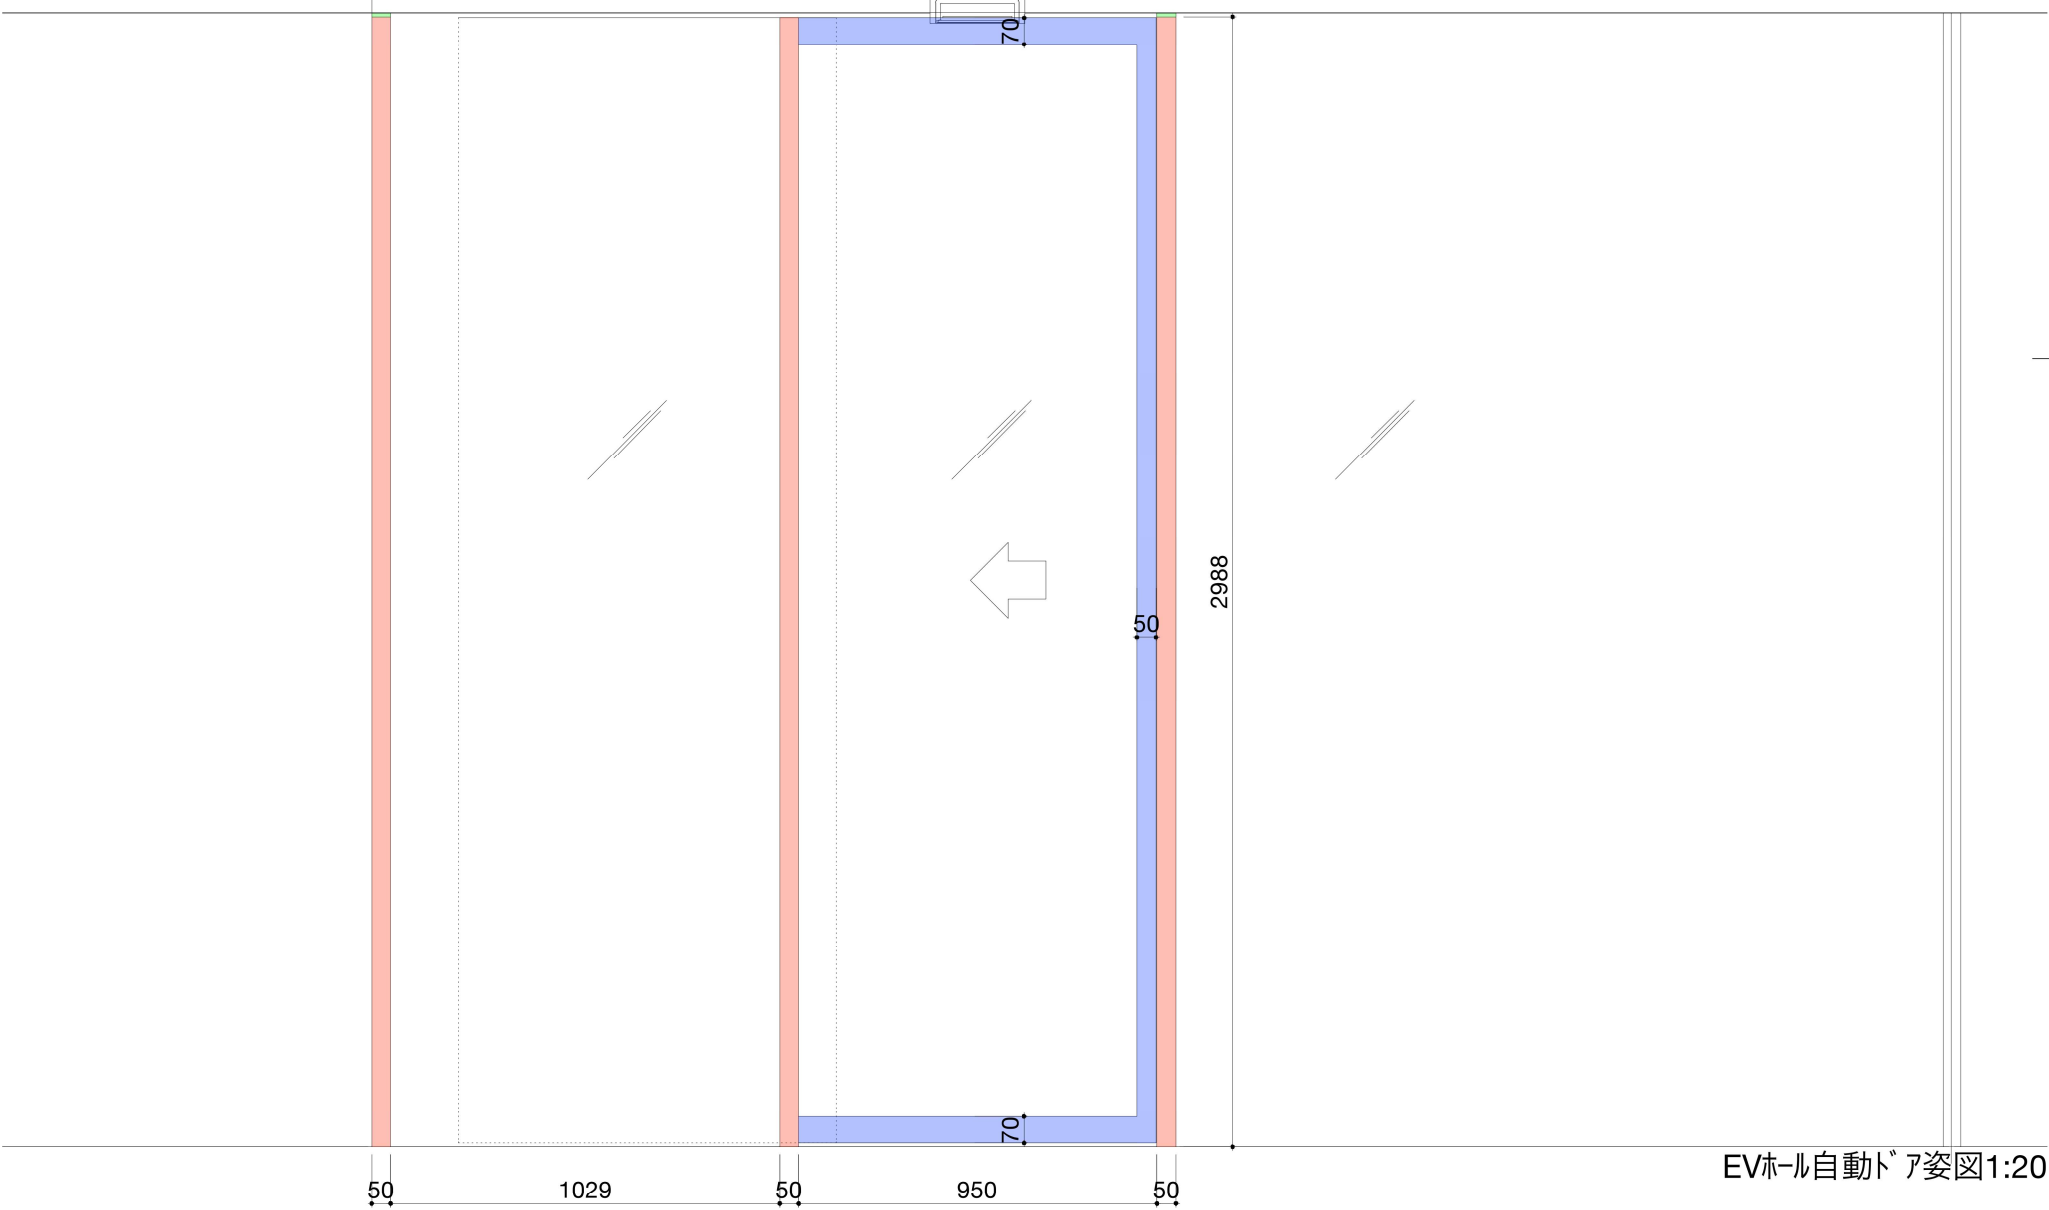


FIX+片引き戸 (自動ドア)		防錆塗装 エポローバル			
符 号	EVホール 自動ドア	附	電気錠		1 既存再利用
数 量	1	属			
取 付 場 所	1F トイレ棟	金			
		物			

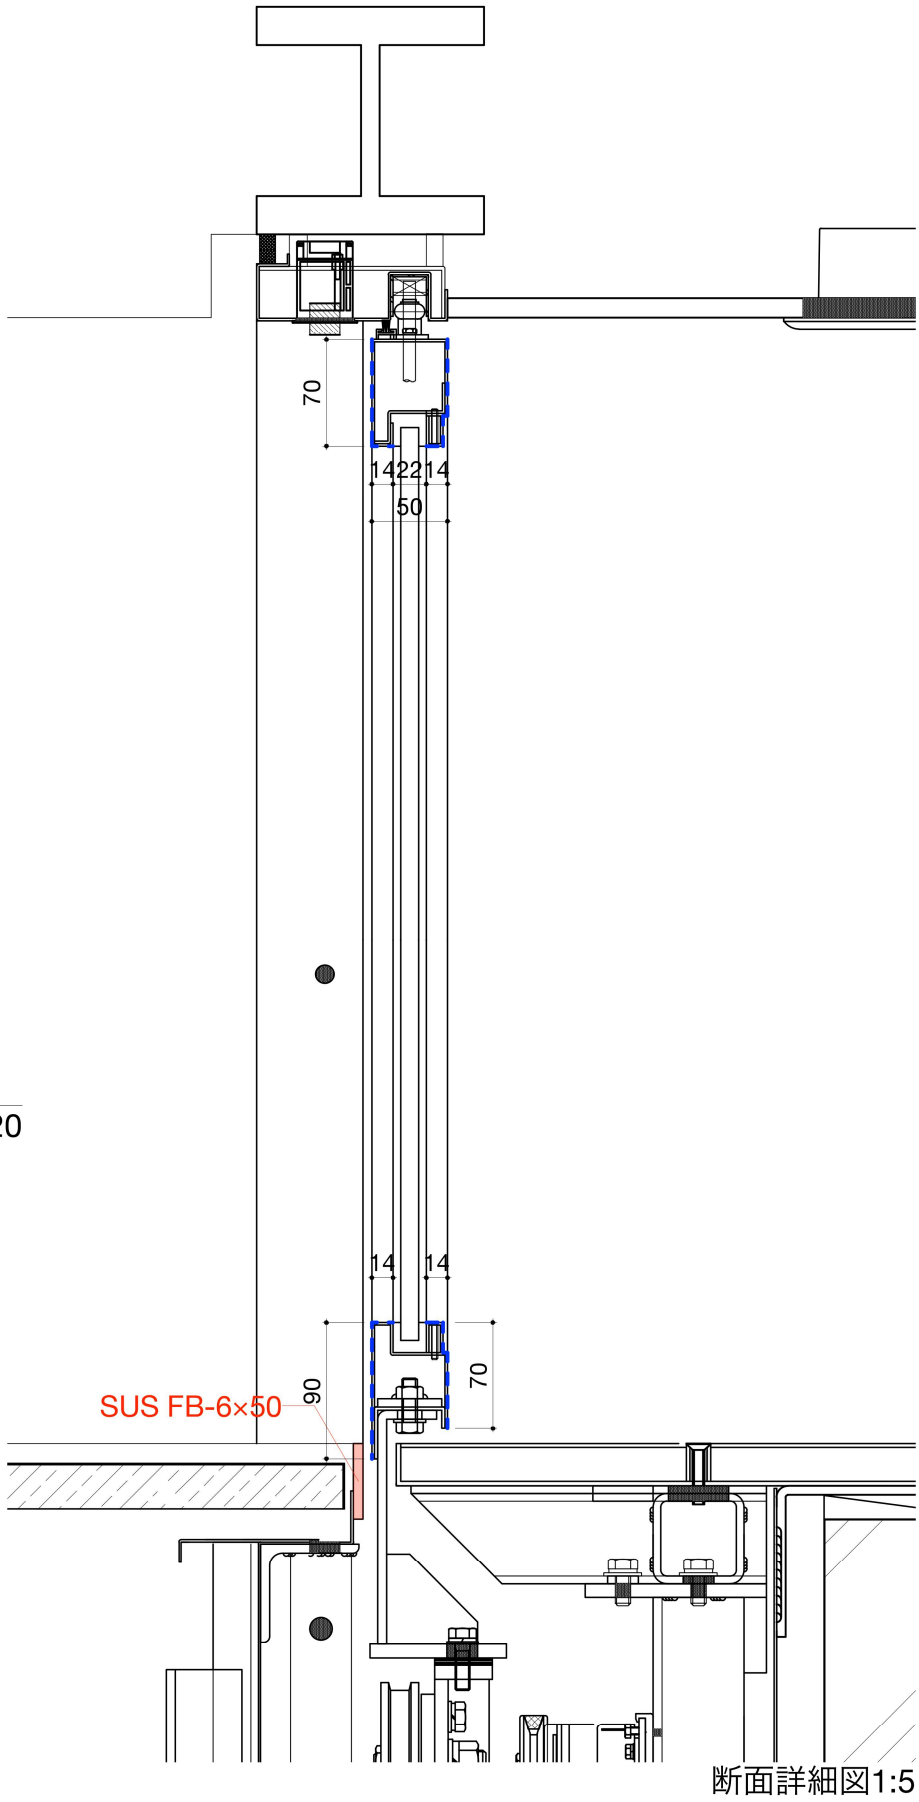


title		横須賀美術館外壁その他改修工事				date	2025.10.
no	A-45	外部鋼製建具詳細図10				scale	1:5/1:20
横 須 賀 市 都 市 部	建築計画課長	主査等	担当者	設 計	現場代理人	担当者	


SDW-M1-01

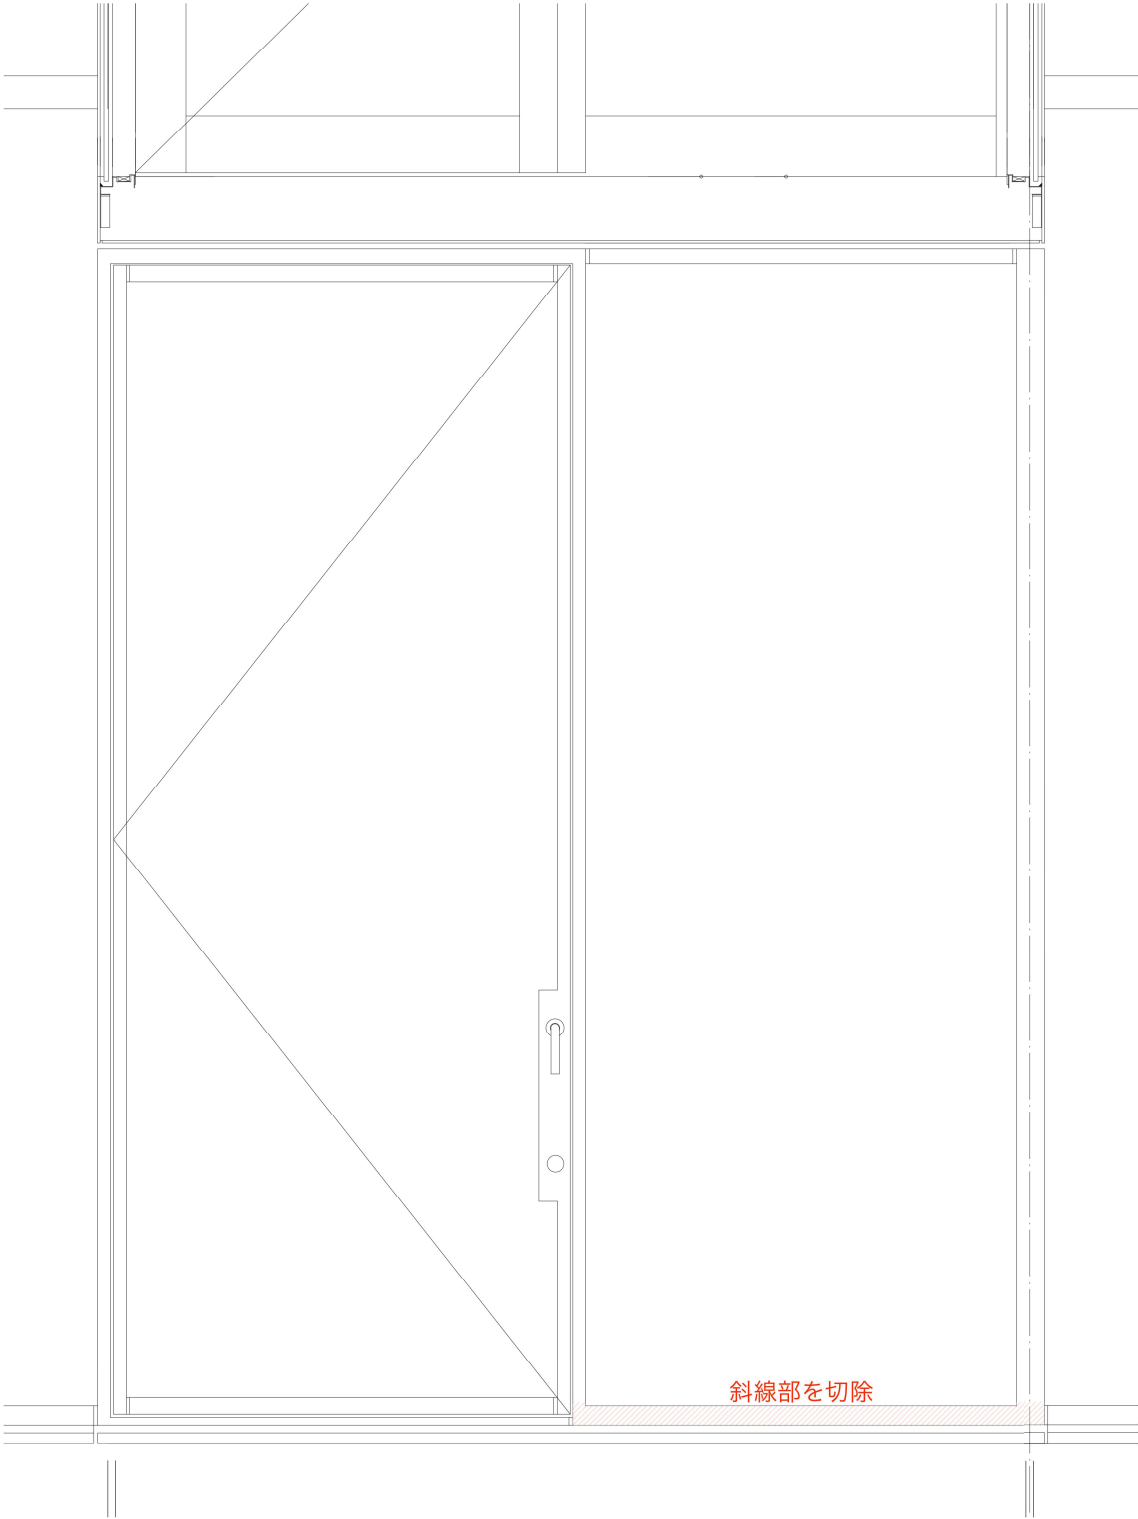


改修前姿図1:20

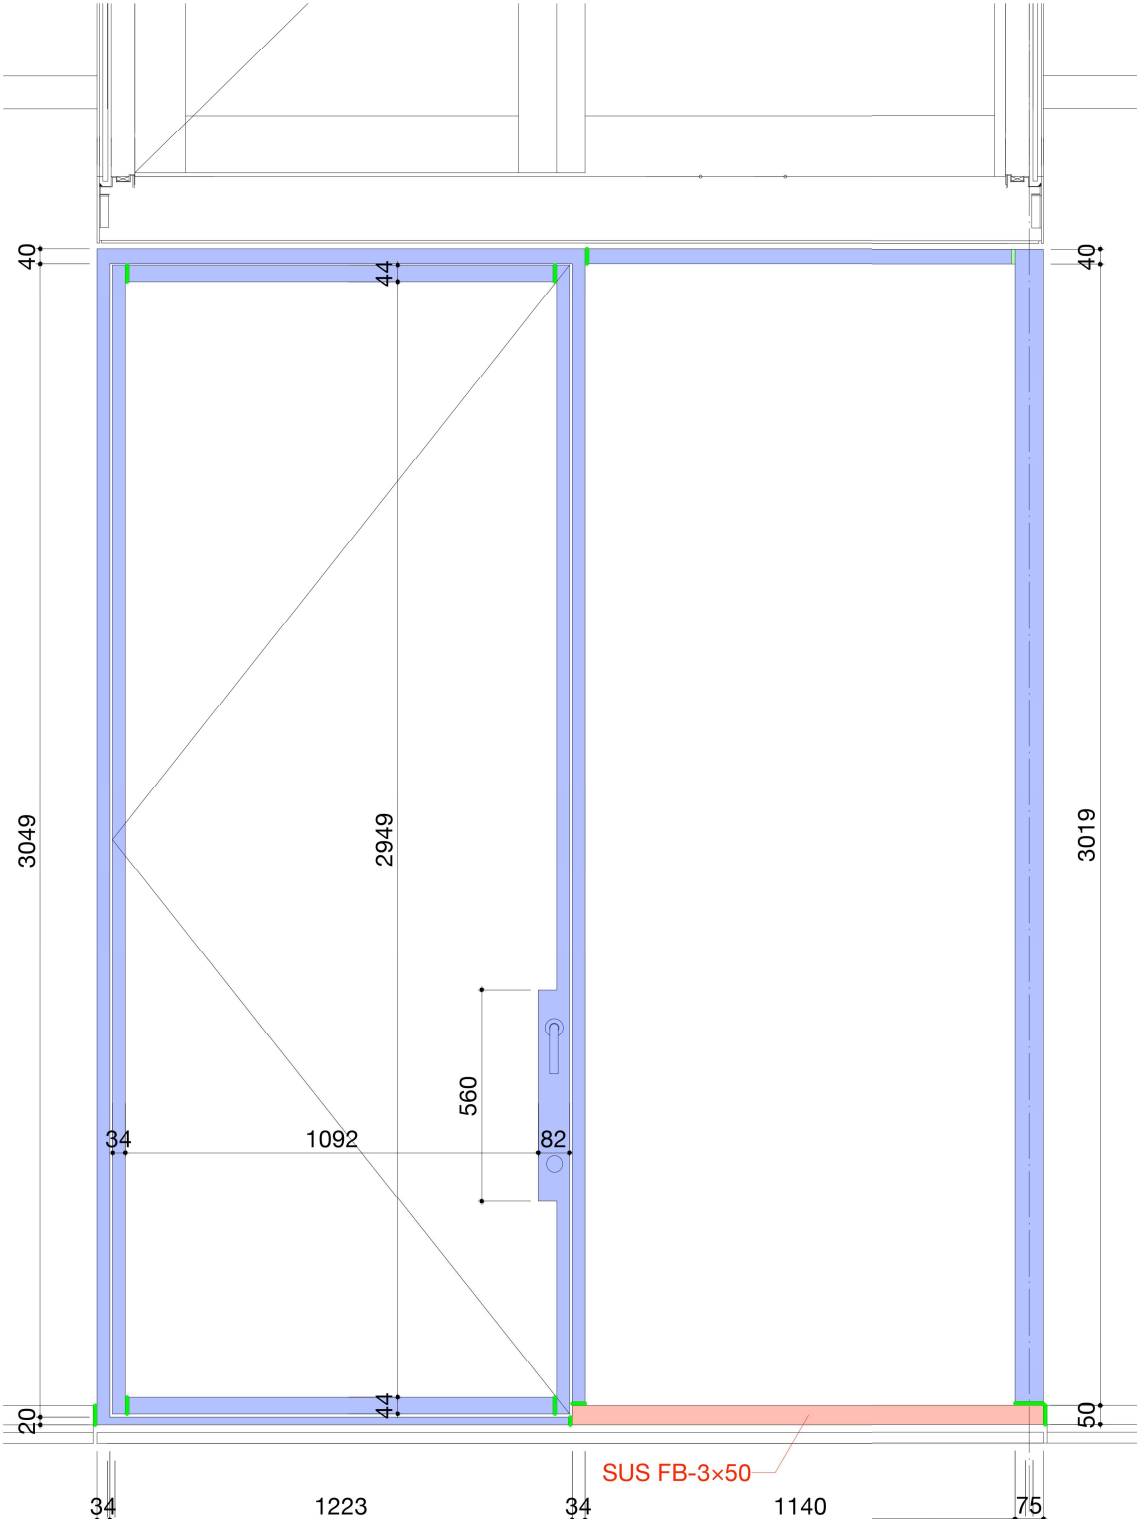


改修後姿図1:20

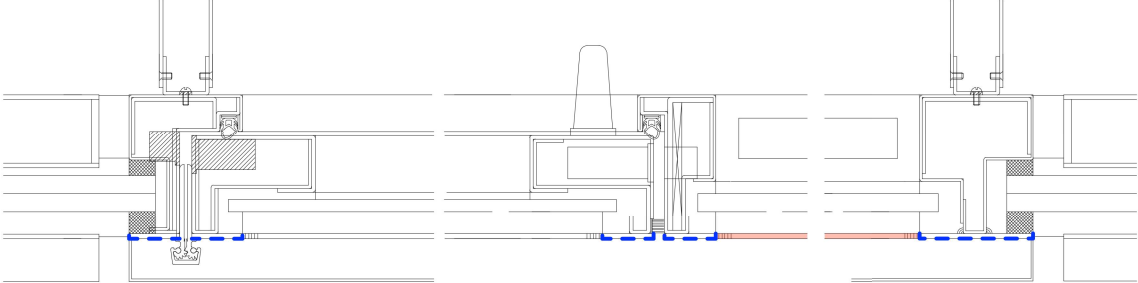

改修後平面詳細図1:5

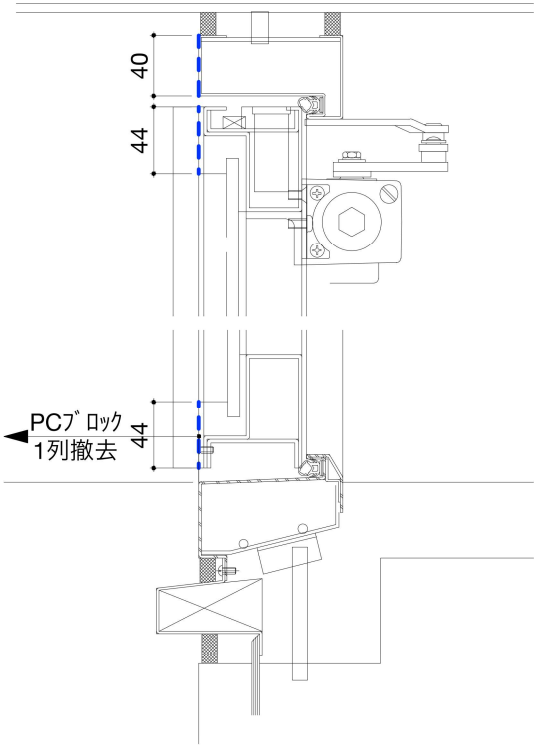


開戸部分改修後断面詳細図1:5

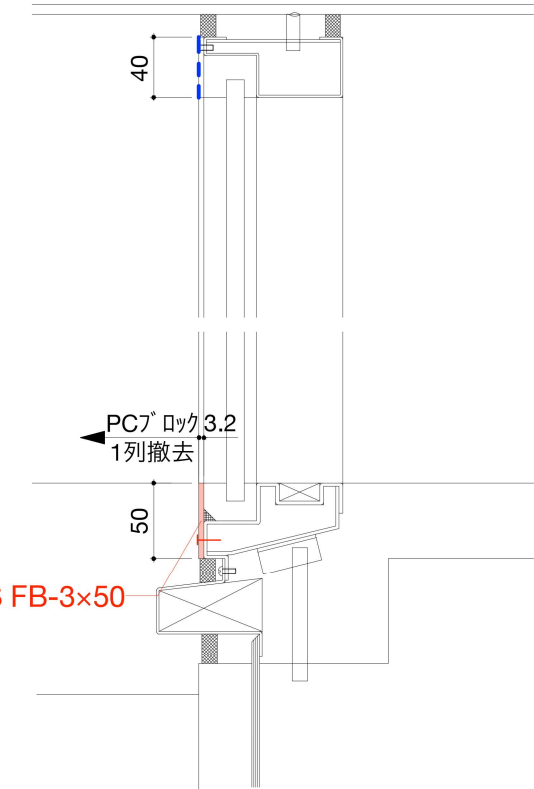


FIX部分改修後断面詳細図1:5

FIX+片開き戸		防錆塗装 エポローバル				
符 号	SDW	附 属 金 物	電気錠	美和 AL3M	1	既存再利用
	M1-01			BS-38		
数 量	1		通電金物	美和 TEK-9CC	1	既存再利用
			継ぎ線	2m	1	既存再利用
取 付 場 所	1Fブリッジ		ロング丁番	東京満	1	既存再利用
			ゲレモンハンドル	ｼﾞﾌﾞﾀﾆ H-60	1	既存再利用
				PS-7004Z-90		既存再利用
			D C	NSP-7004Z-90	1	既存再利用
				ﾈｯﾌﾟﾚﾝｺﾞﾑ	一式	


title		横須賀美術館外壁その他改修工事				date	2025.10.
no		A-46 外部鋼製建具詳細図11				scale	1:5/1:20
横須賀市都市部	建築計画課長	主査等	担当者		現場代理人	担当者	
			設計				

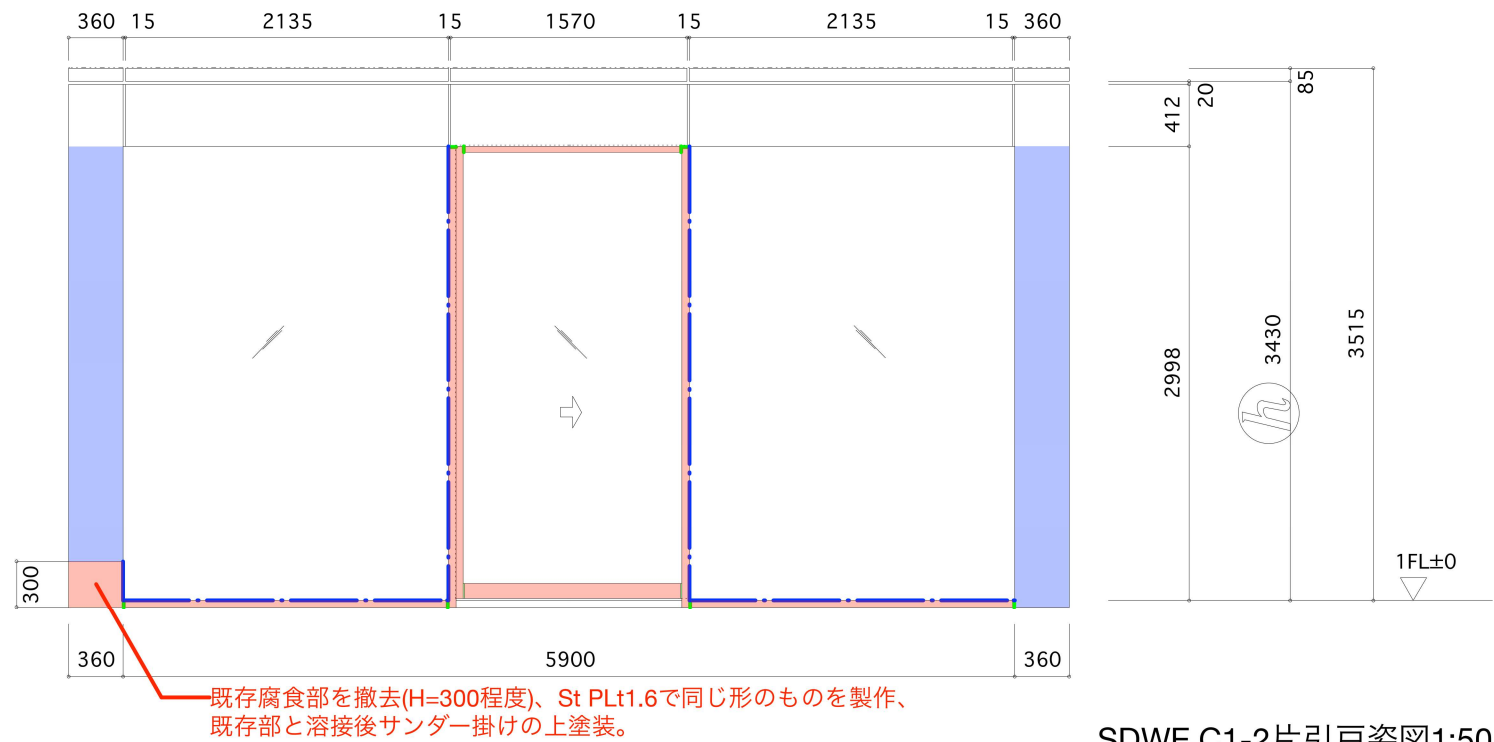

SDWE C1-2片引戸姿図1:50

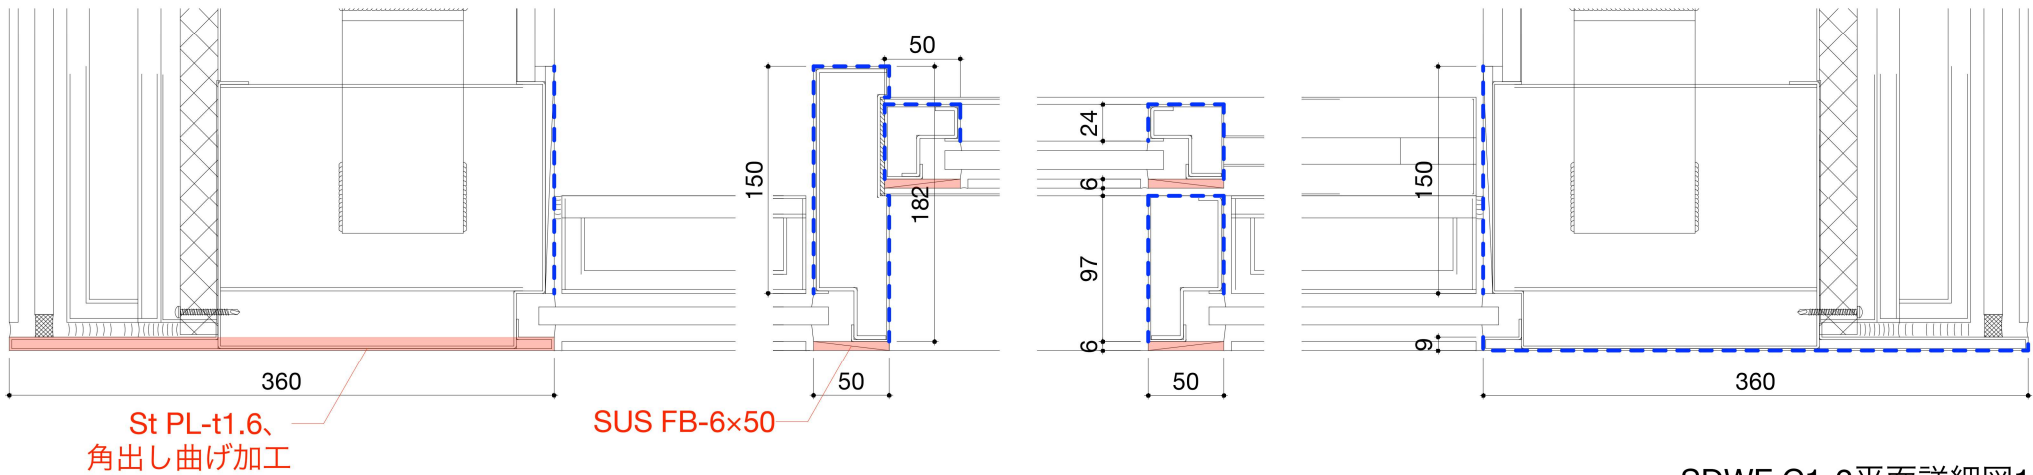


SDWE C1-2平面詳細図1:5

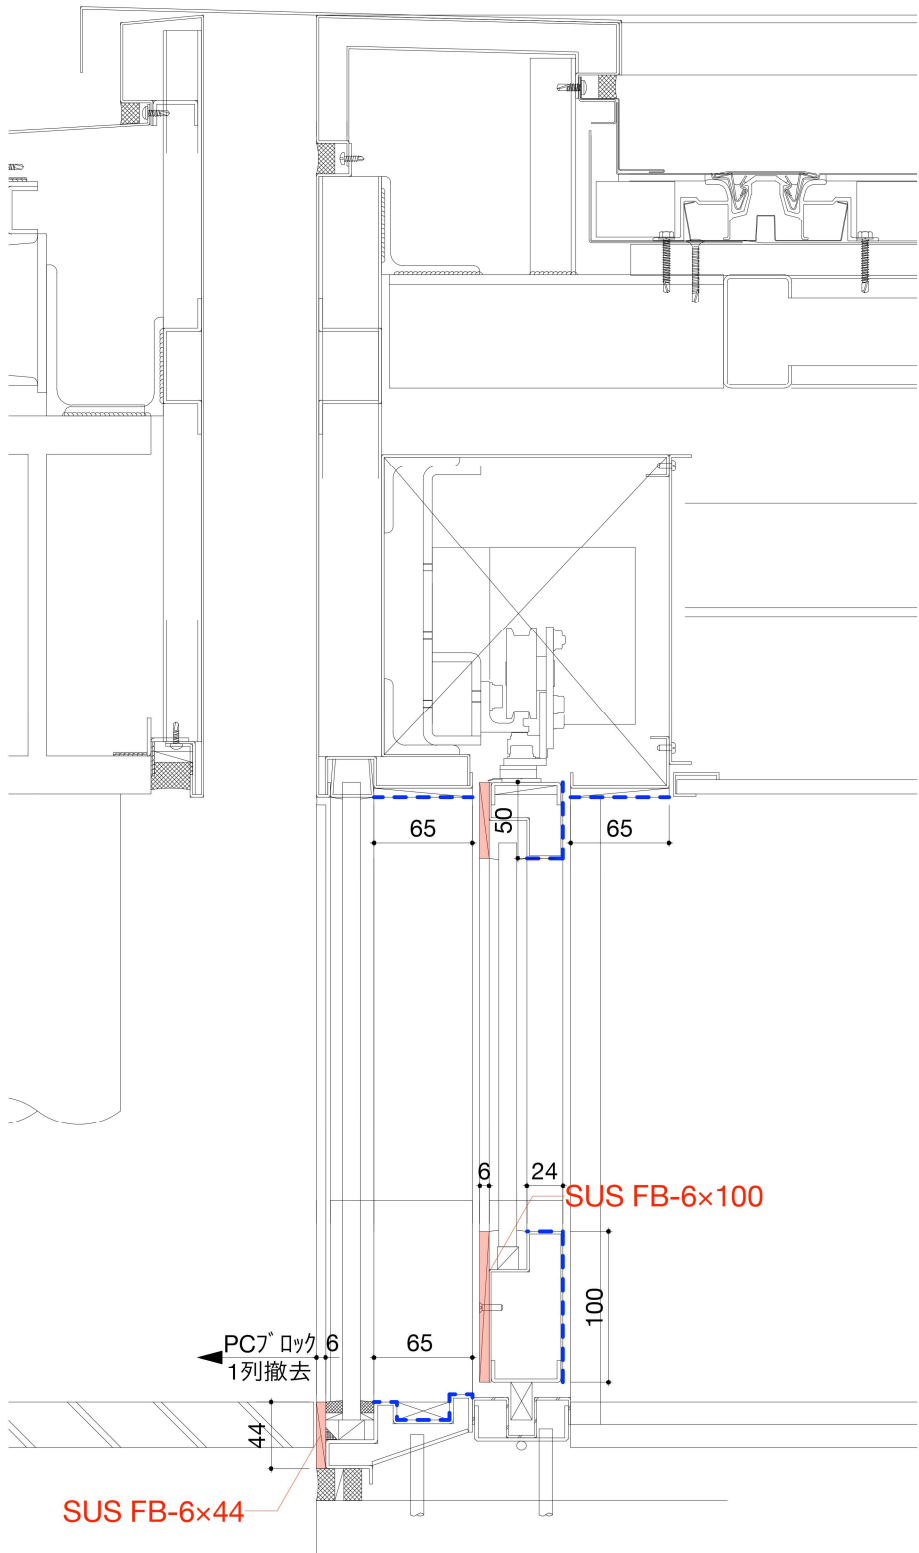


SDWE C1-2断面詳細・矩計図1:5

title		横須賀美術館外壁その他改修工事				date	2025.10.
no		A-47 外部鋼製建具詳細図12				scale	1:5/1:50
横須賀市都市部	建築計画課長	主査等	担当者	設計	現場代理人	担当者	

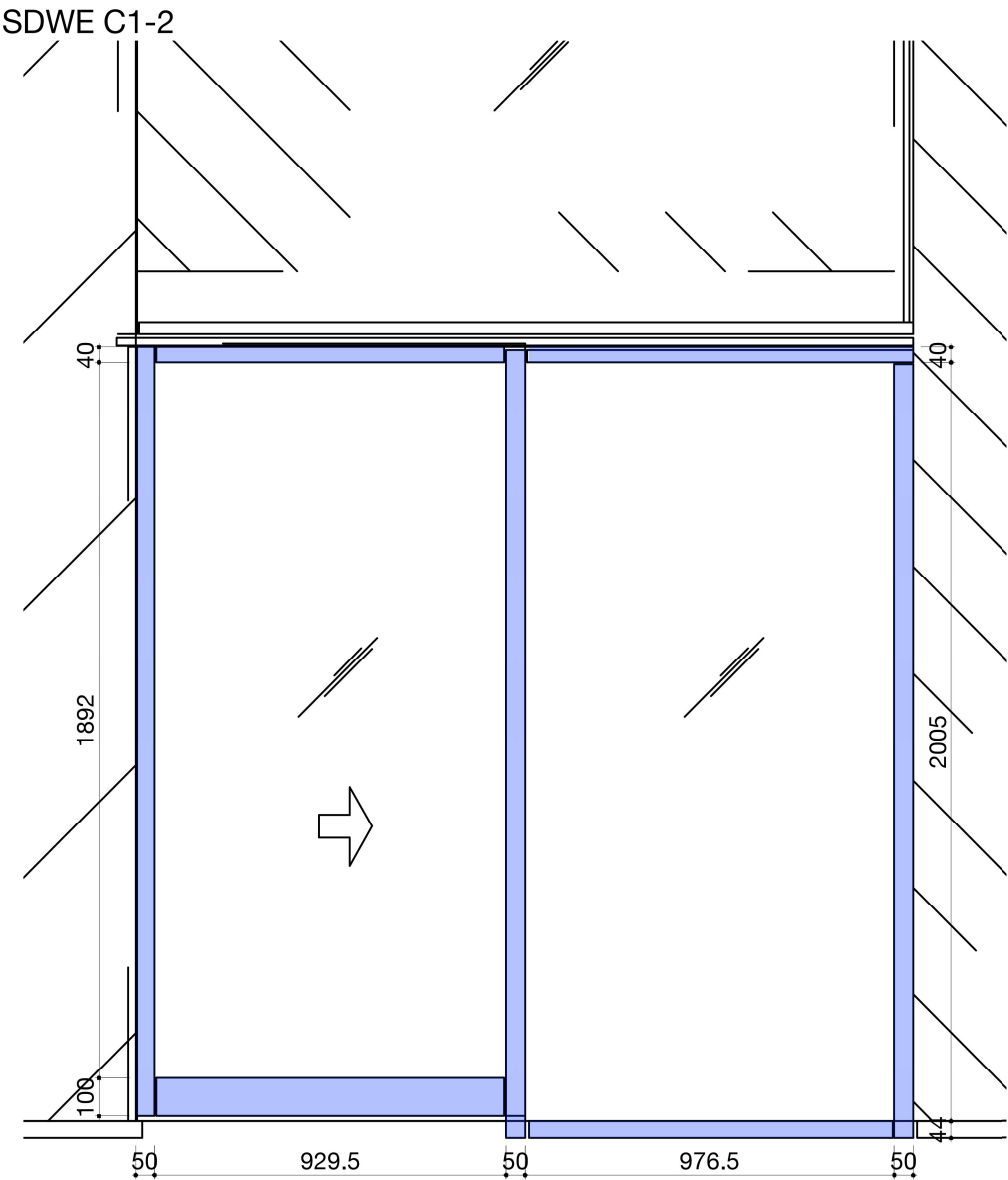


姿図1:20

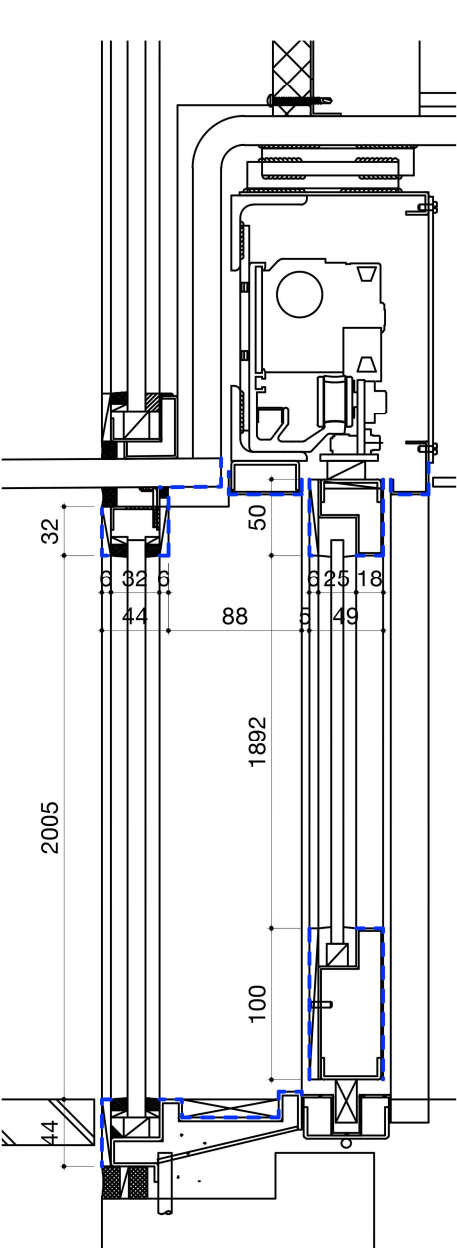


断面図1:5

SG-101

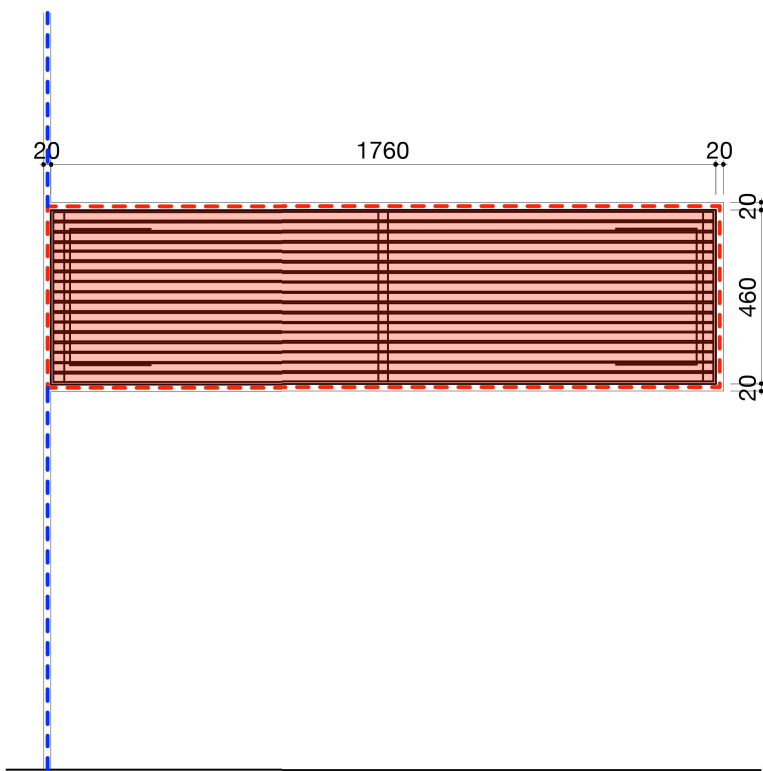


ポリシリコンシーリング -20×10、打ち替え

変性シリコンシーリング -20×10、打ち替え

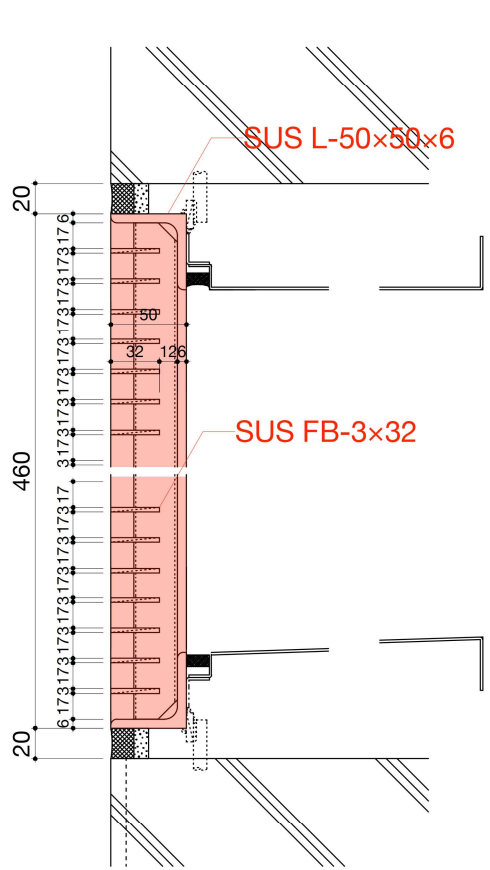


断面図1:5

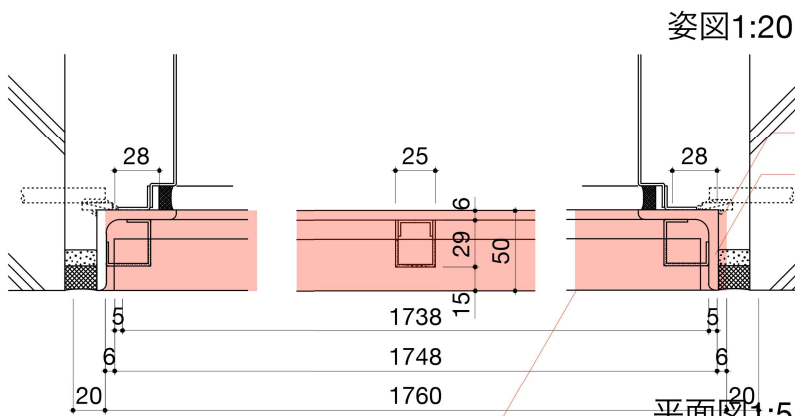

平面図1:5

SUS FB-3×32

SUS L-50×50×6
SUS PL-t1.5、曲げ加工

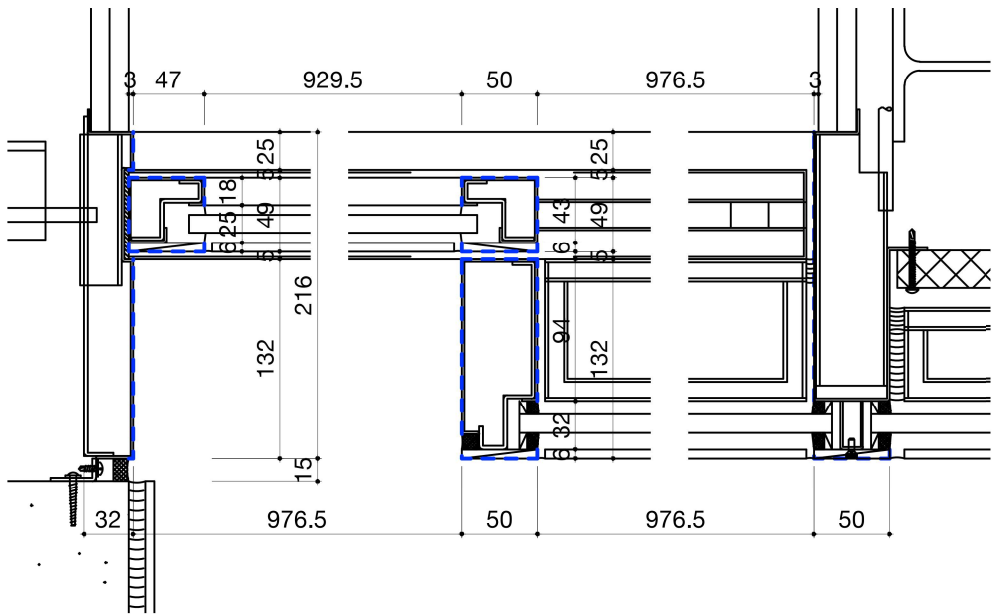


平面図1:5


FIX+片引き戸 (自動ドア)		防錆塗装 エポローバル			
符 号	SDWE C1-2	附	電気錠		1 既存再利用
数 量	1	属			
取 付 場 所	1F 谷内六郎館	金 物			

固定ガラリ		防錆塗装 エポローバル			
符 号	SG 101	附			
数 量		属			
取 付 場 所	B1F	金 物			

title		横須賀美術館外壁その他改修工事					date	2025.10.	
no		A-48	外部銅製建具詳細図13					scale	1:5/1:20
横須賀市 都市部	建築計画課長	主査等	担当者		設計	現場代理人	担当者		

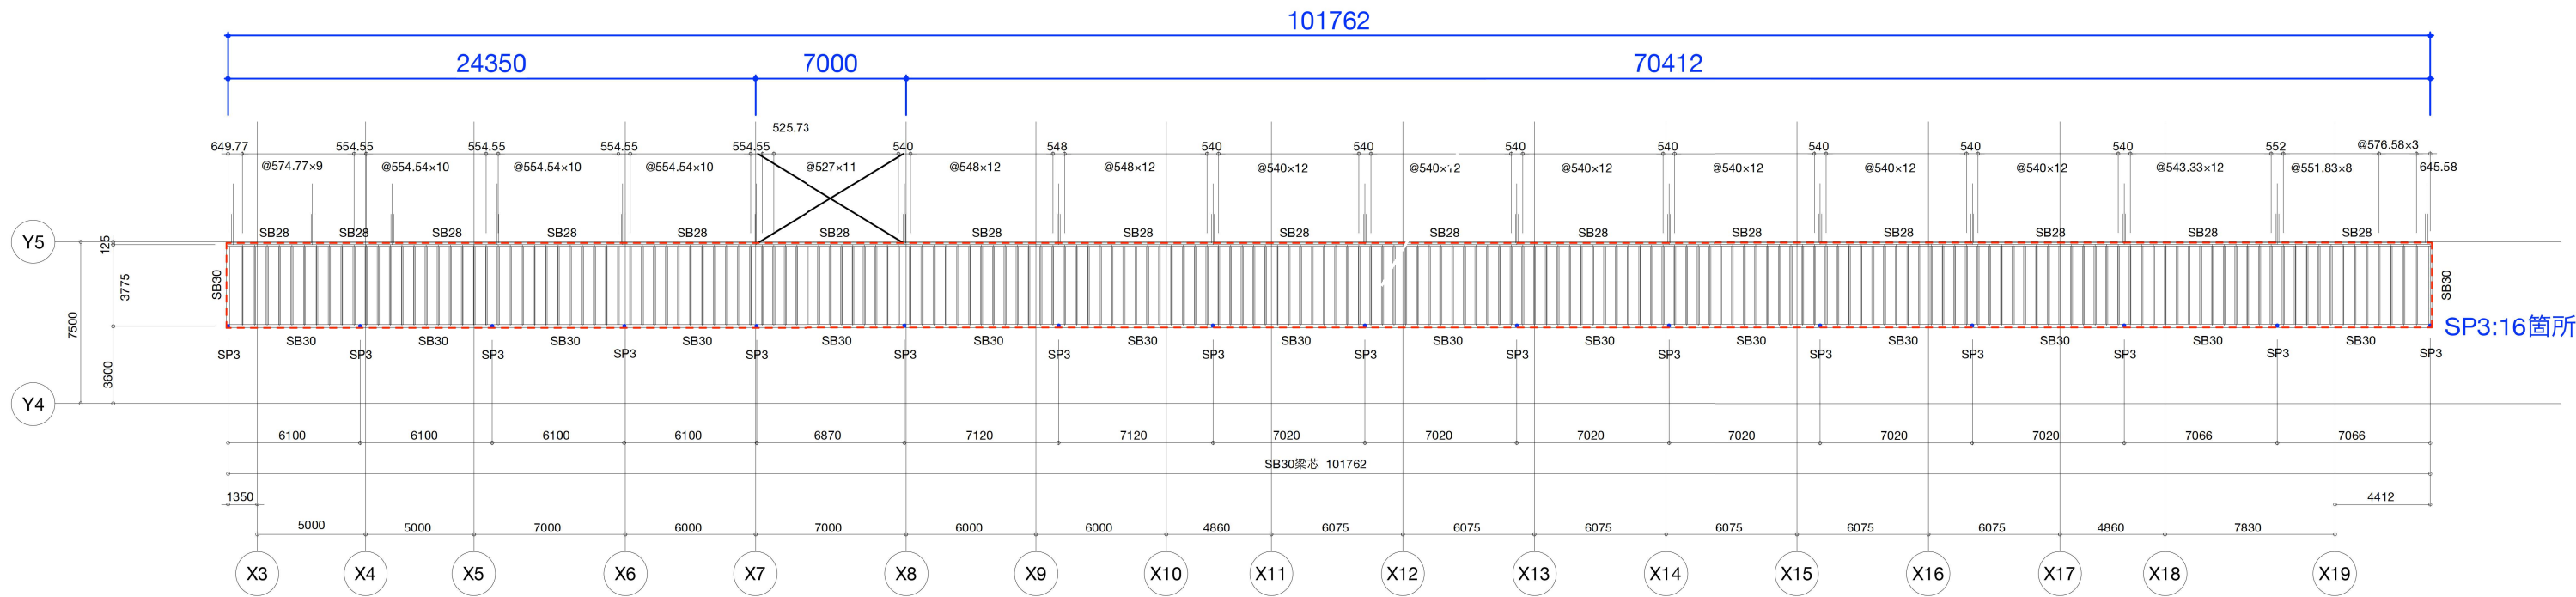


全体平面図1:300

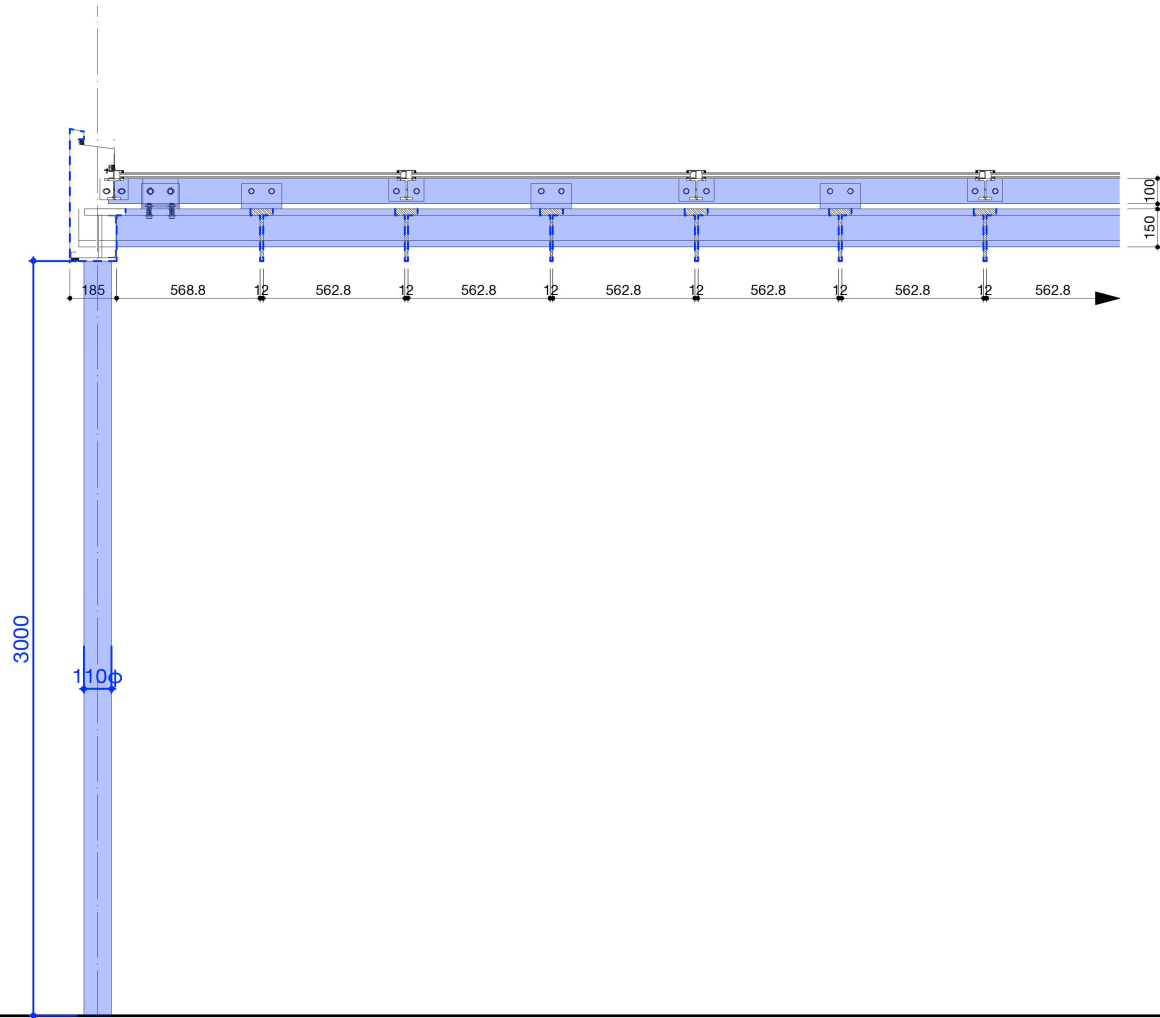

長手断面図1:30

柱 1 本当たりの塗装面積： $0.11 \times 3.14 \times 3 = 1.0362 \approx 1.04 \text{m}^2$
柱部分塗装面積合計： $1.04 \times 16 = 16.64 \text{m}^2$

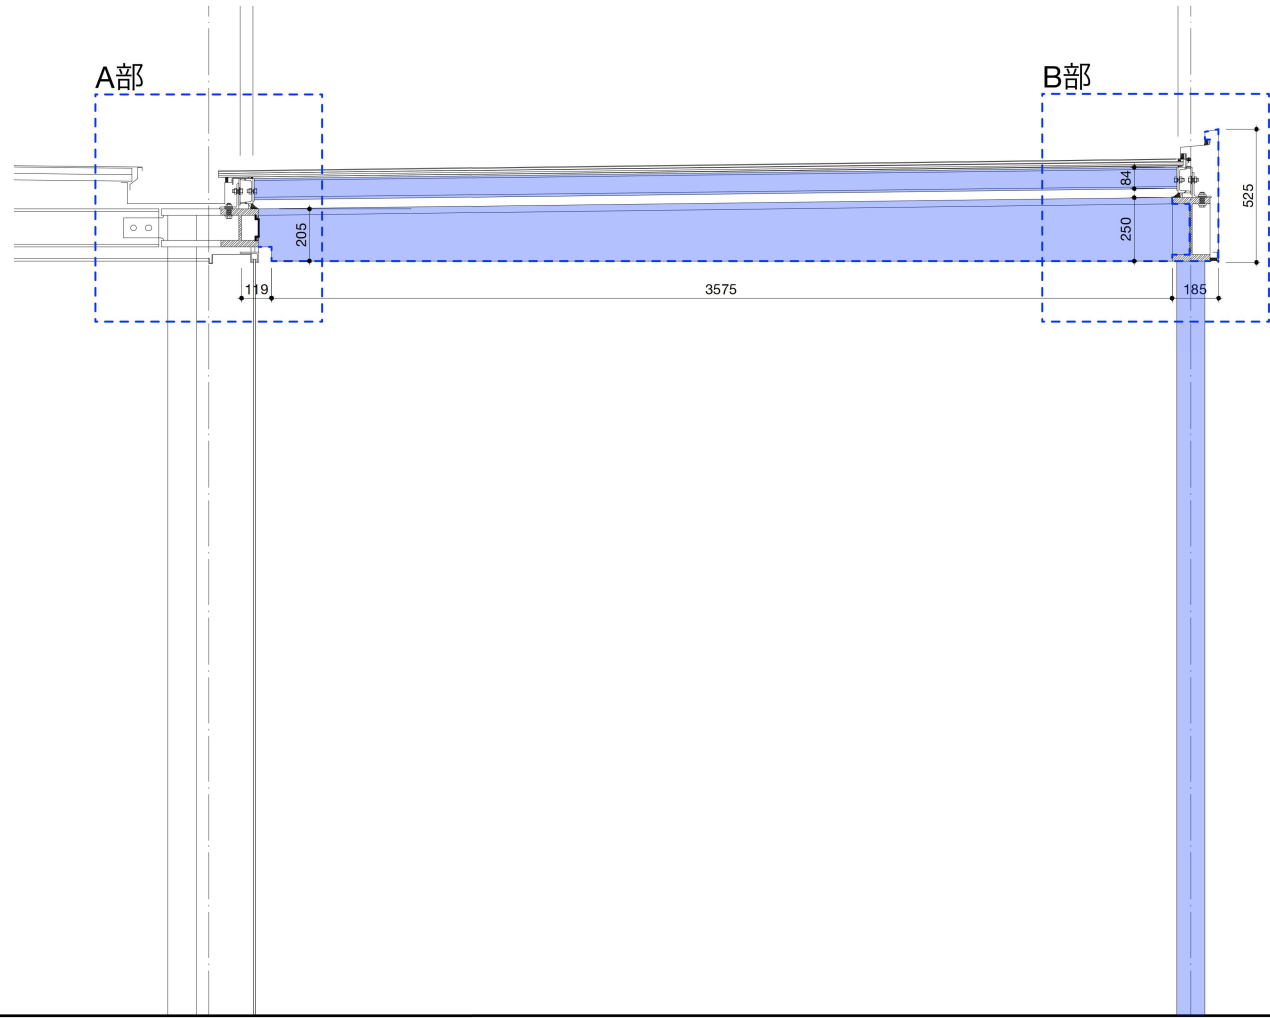

短手断面図1:30

X5
----- St面塗装範囲
■ St面塗装範囲

title		横須賀美術館外壁その他改修工事					date	2025.10.	
no		A-49	ガラス庇下ルーバー詳細図1					scale	1:30/1:300
横須賀市 都市部	建築計画課長	主査等	担当者		設計	現場代理人	担当者		

Y5

変性シリコンシール打ち替え
-20×10

変性シリコンシール
打ち替え-30×10

56
30
525
30
150
55
125
25

90

90

90

75

84

50

90

90

90

12

12

12

25

25

25

180

180

180


2-2'断面詳細図1:6

--- St面塗装範囲




St面塗装範囲

title		横須賀美術館外壁その他改修工事					date	2025.10.			
no		A-51	ガラス庇下ルーバー詳細図3					scale	1:6		
横須賀市都市部	建築計画課長		主査等		担当者		設計	現場代理人		担当者	

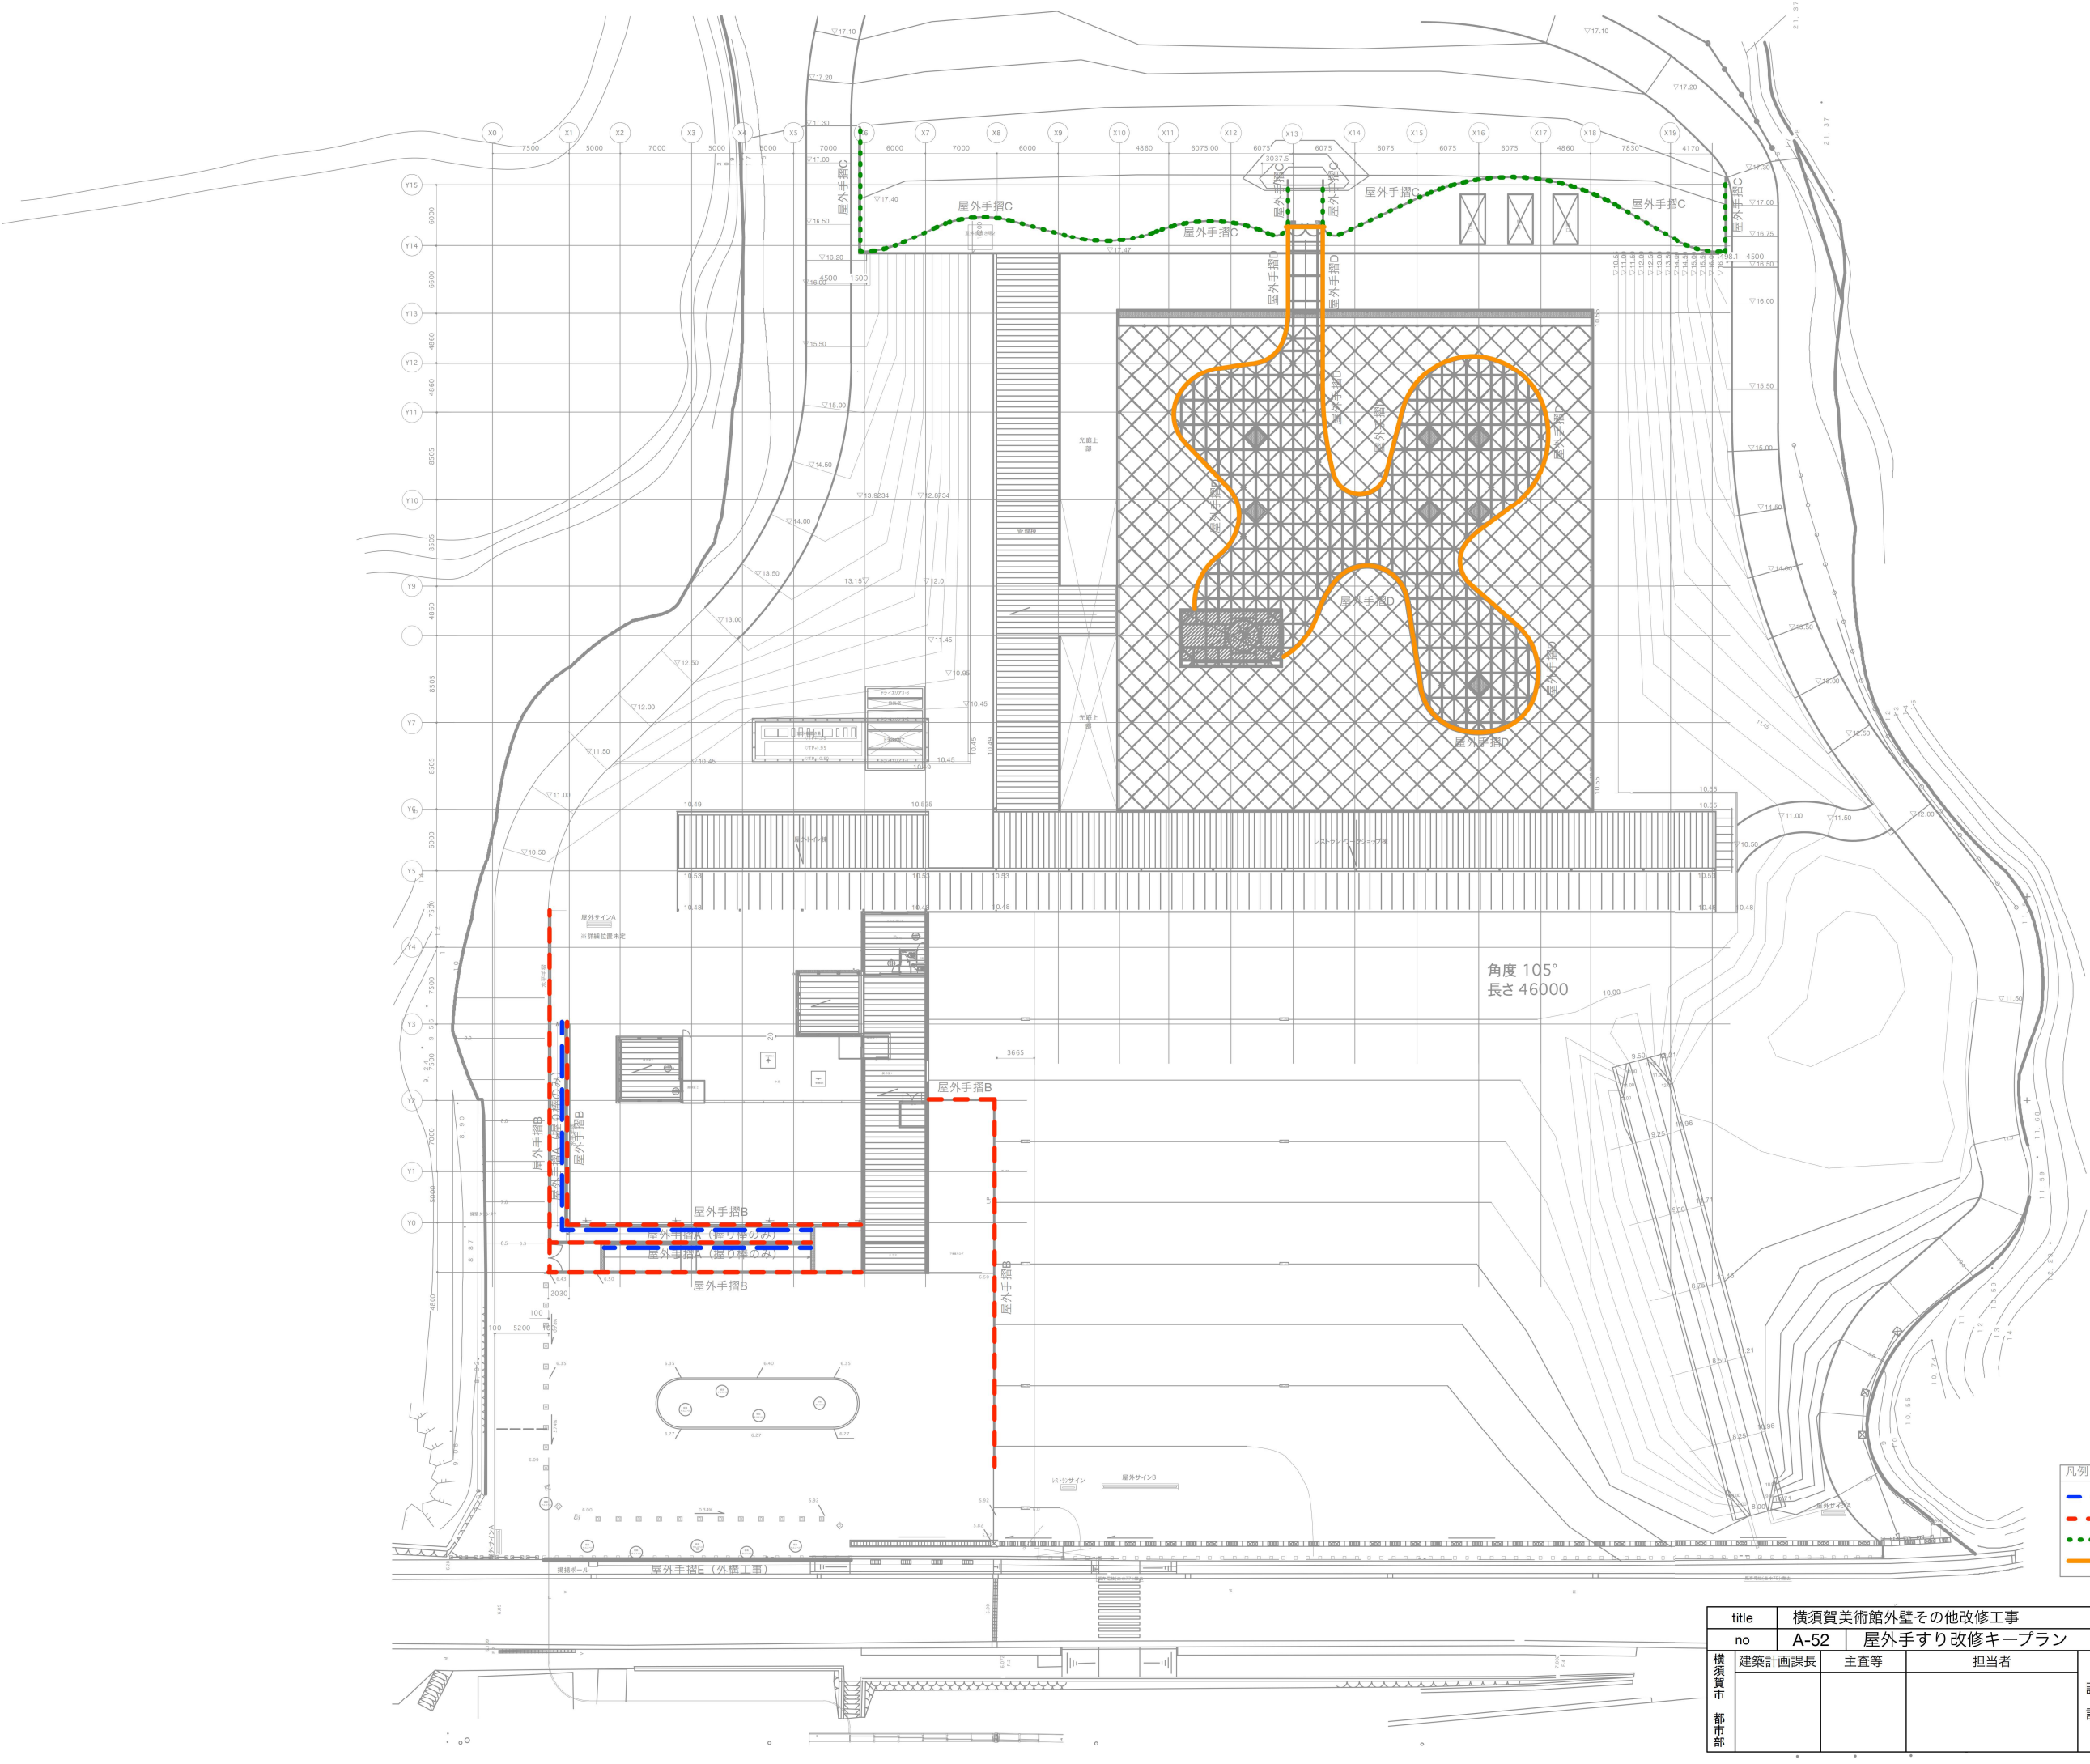


title		横須賀美術館外壁その他改修工事				date	2025.10.
no		A-52	屋外手すり改修キープラン			scale	1:600
横須賀市 都市部	建築計画課長	主査等	担当者		現場代理人	担当者	

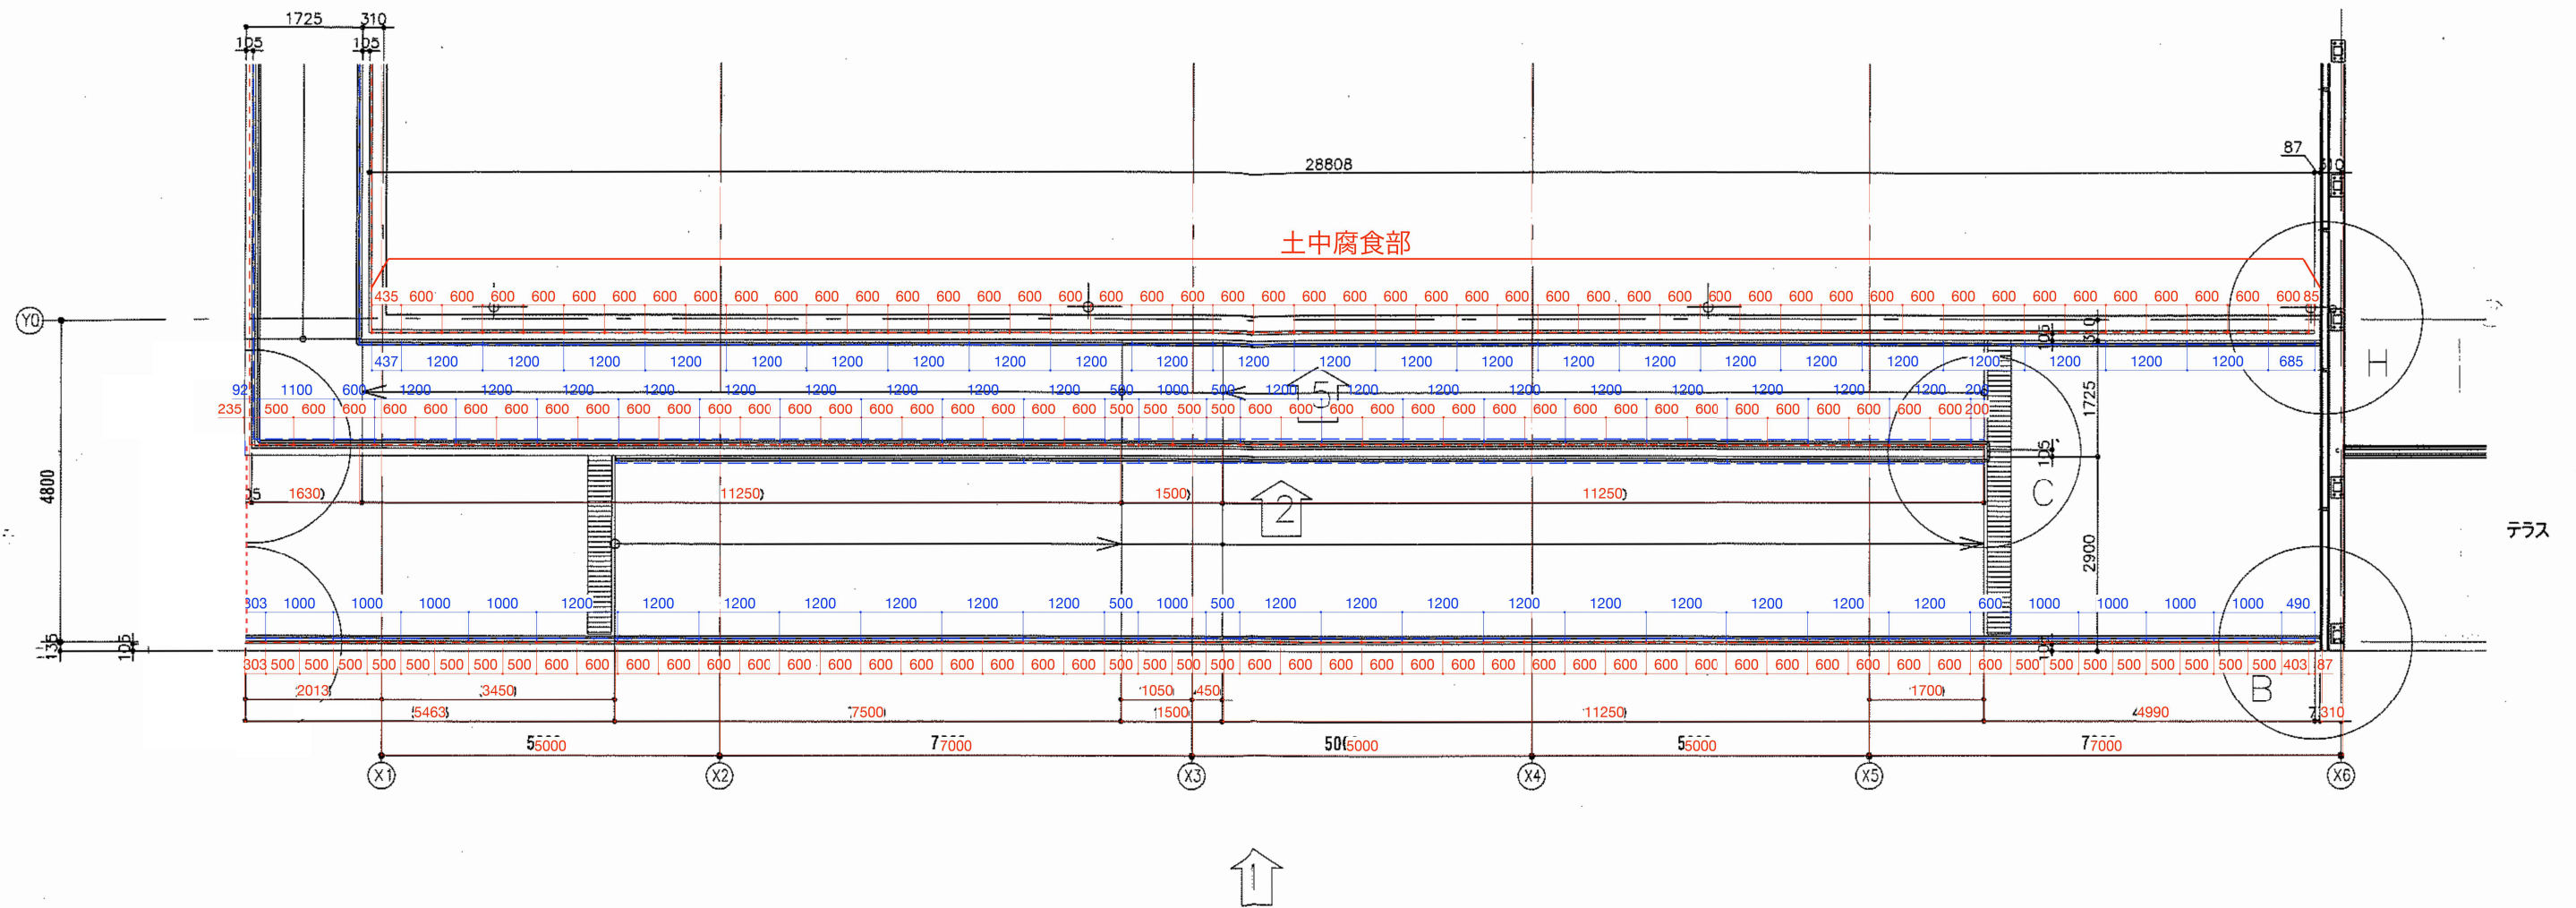

- 屋外手摺A(握り棒のみ)
寸法はブラケット位置を示す
- 屋外手摺B
寸法は支柱位置を示す


title		横須賀美術館外壁その他改修工事					date	2025.10.	
no		A-53	屋外手すりA及びB割付図1					scale	1:100
横須賀市 都市部	建築計画課長		主査等		担当者		設計	現場代理人	担当者

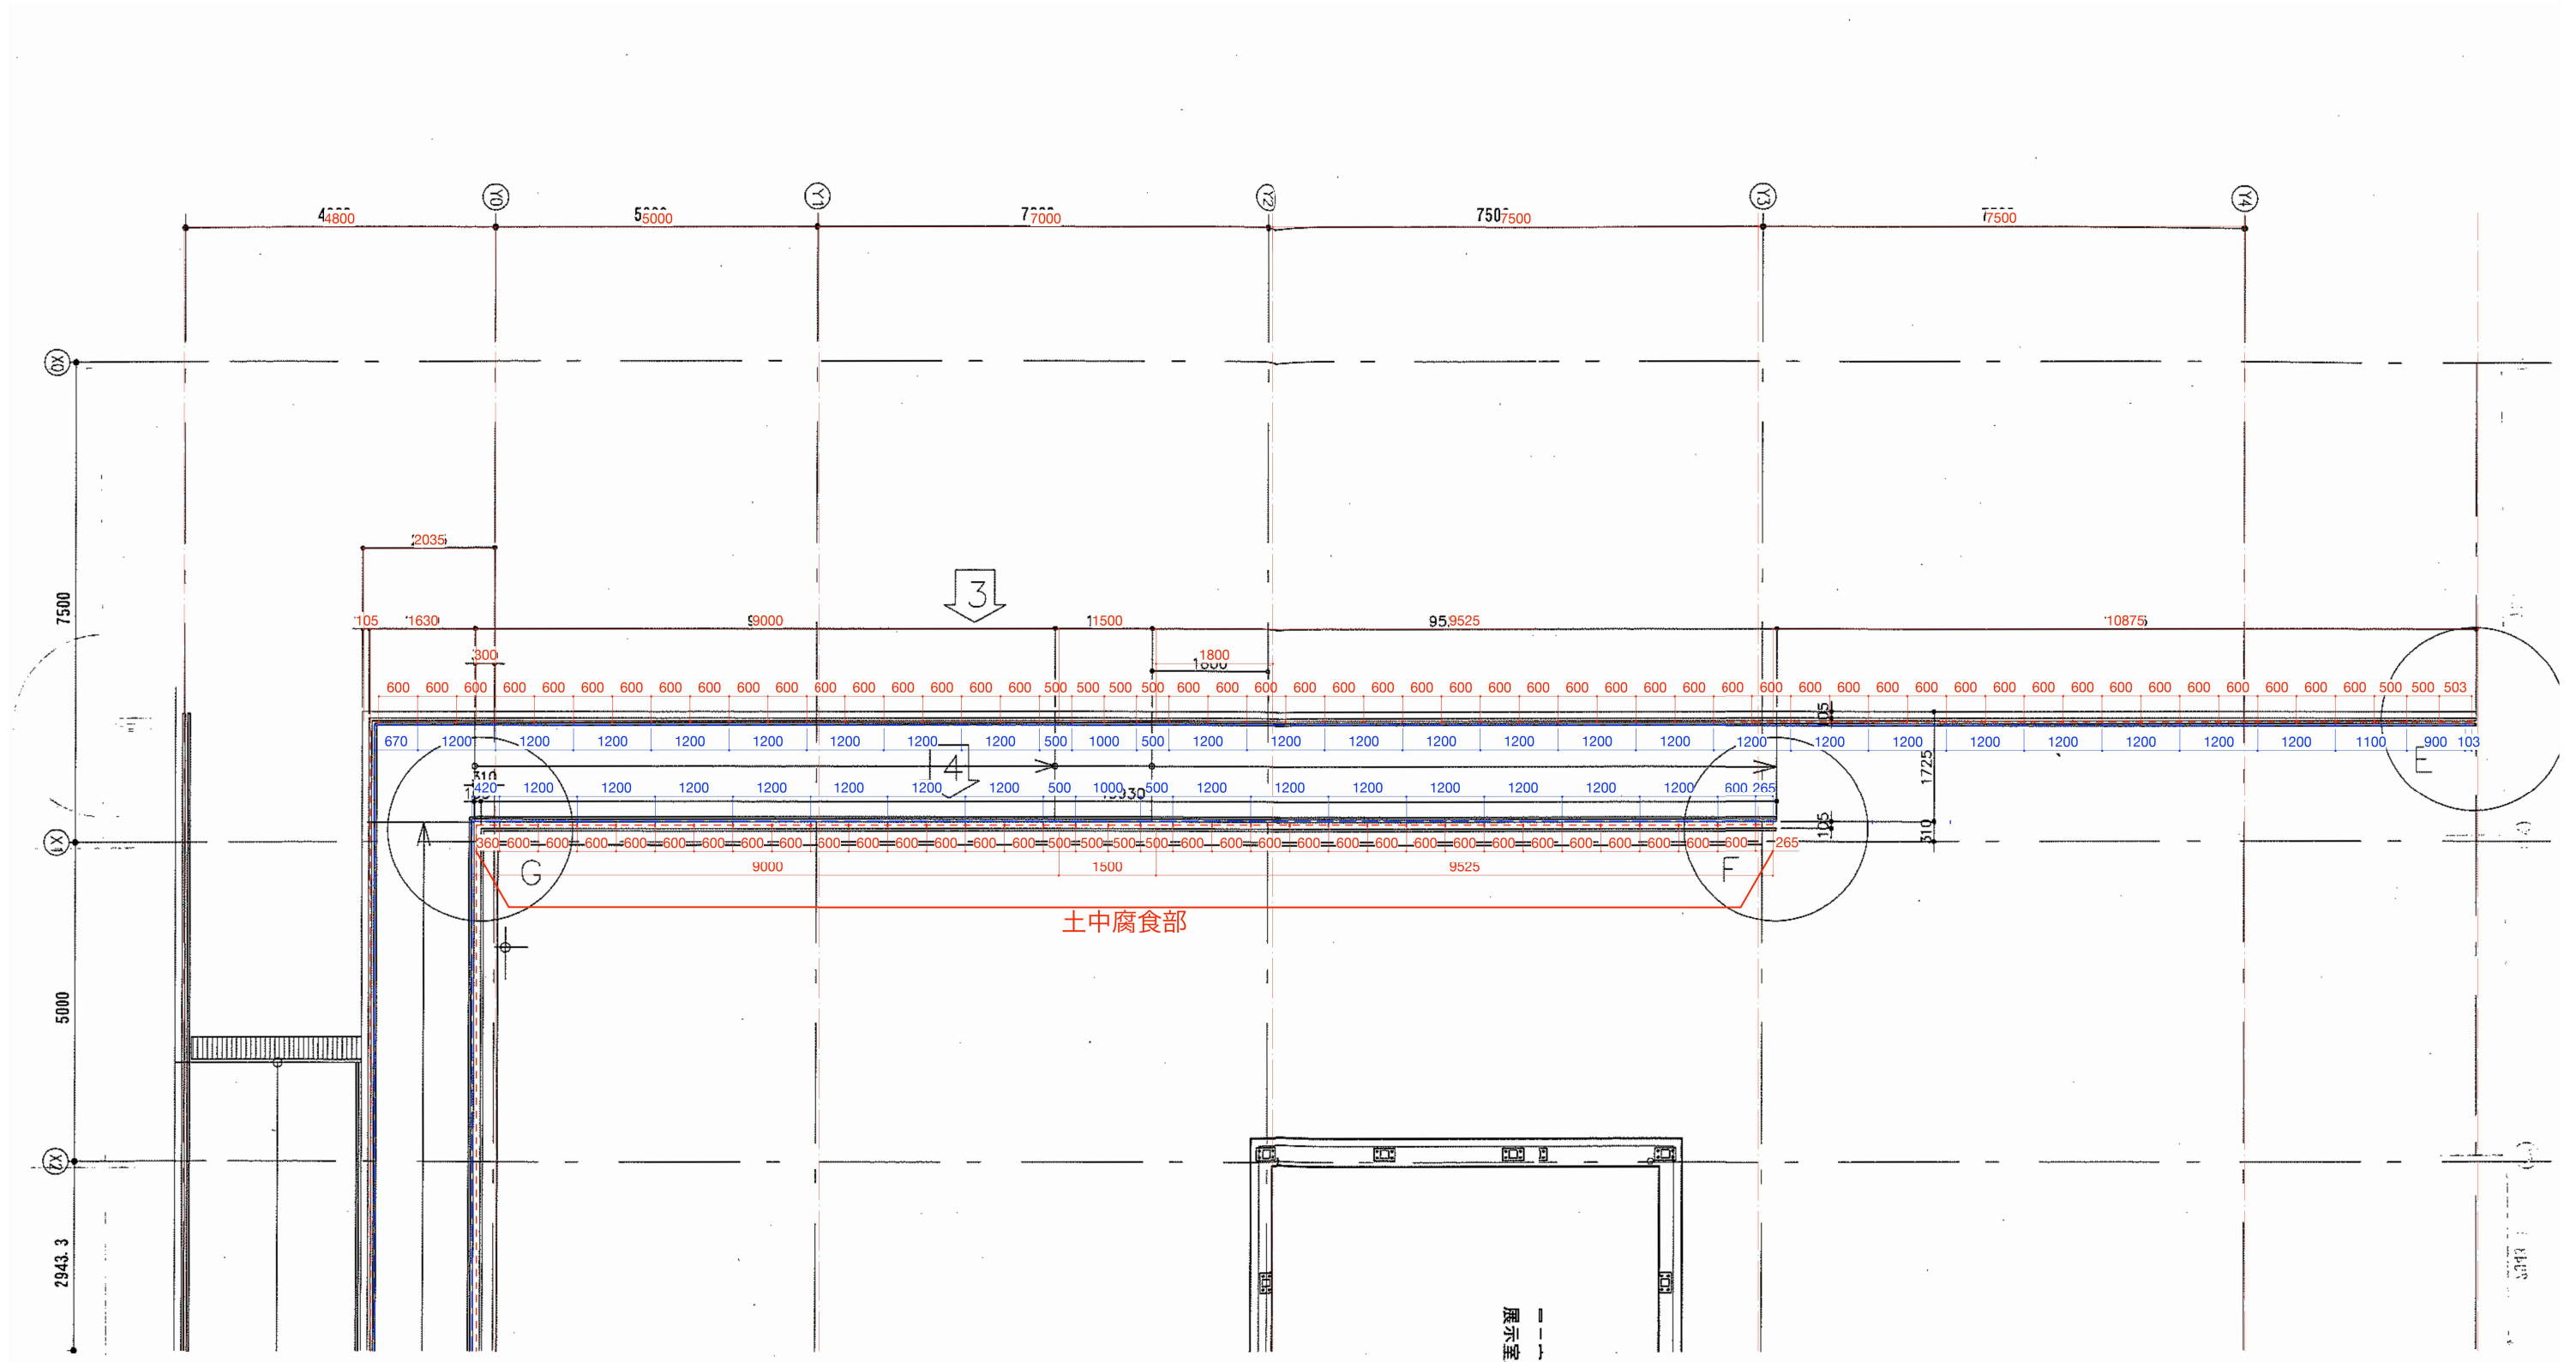

--- 屋外手摺A(握り棒のみ)
寸法はブラケット位置を示す


--- 屋外手摺B
寸法は支柱位置を示す

title		横須賀美術館外壁その他改修工事					date	2025.10.	
no		A-54	屋外手すりA及びB割付図2					scale	1:100
横須賀市 都市部	建築計画課長	主査等	担当者		設計	現場代理人	担当者		

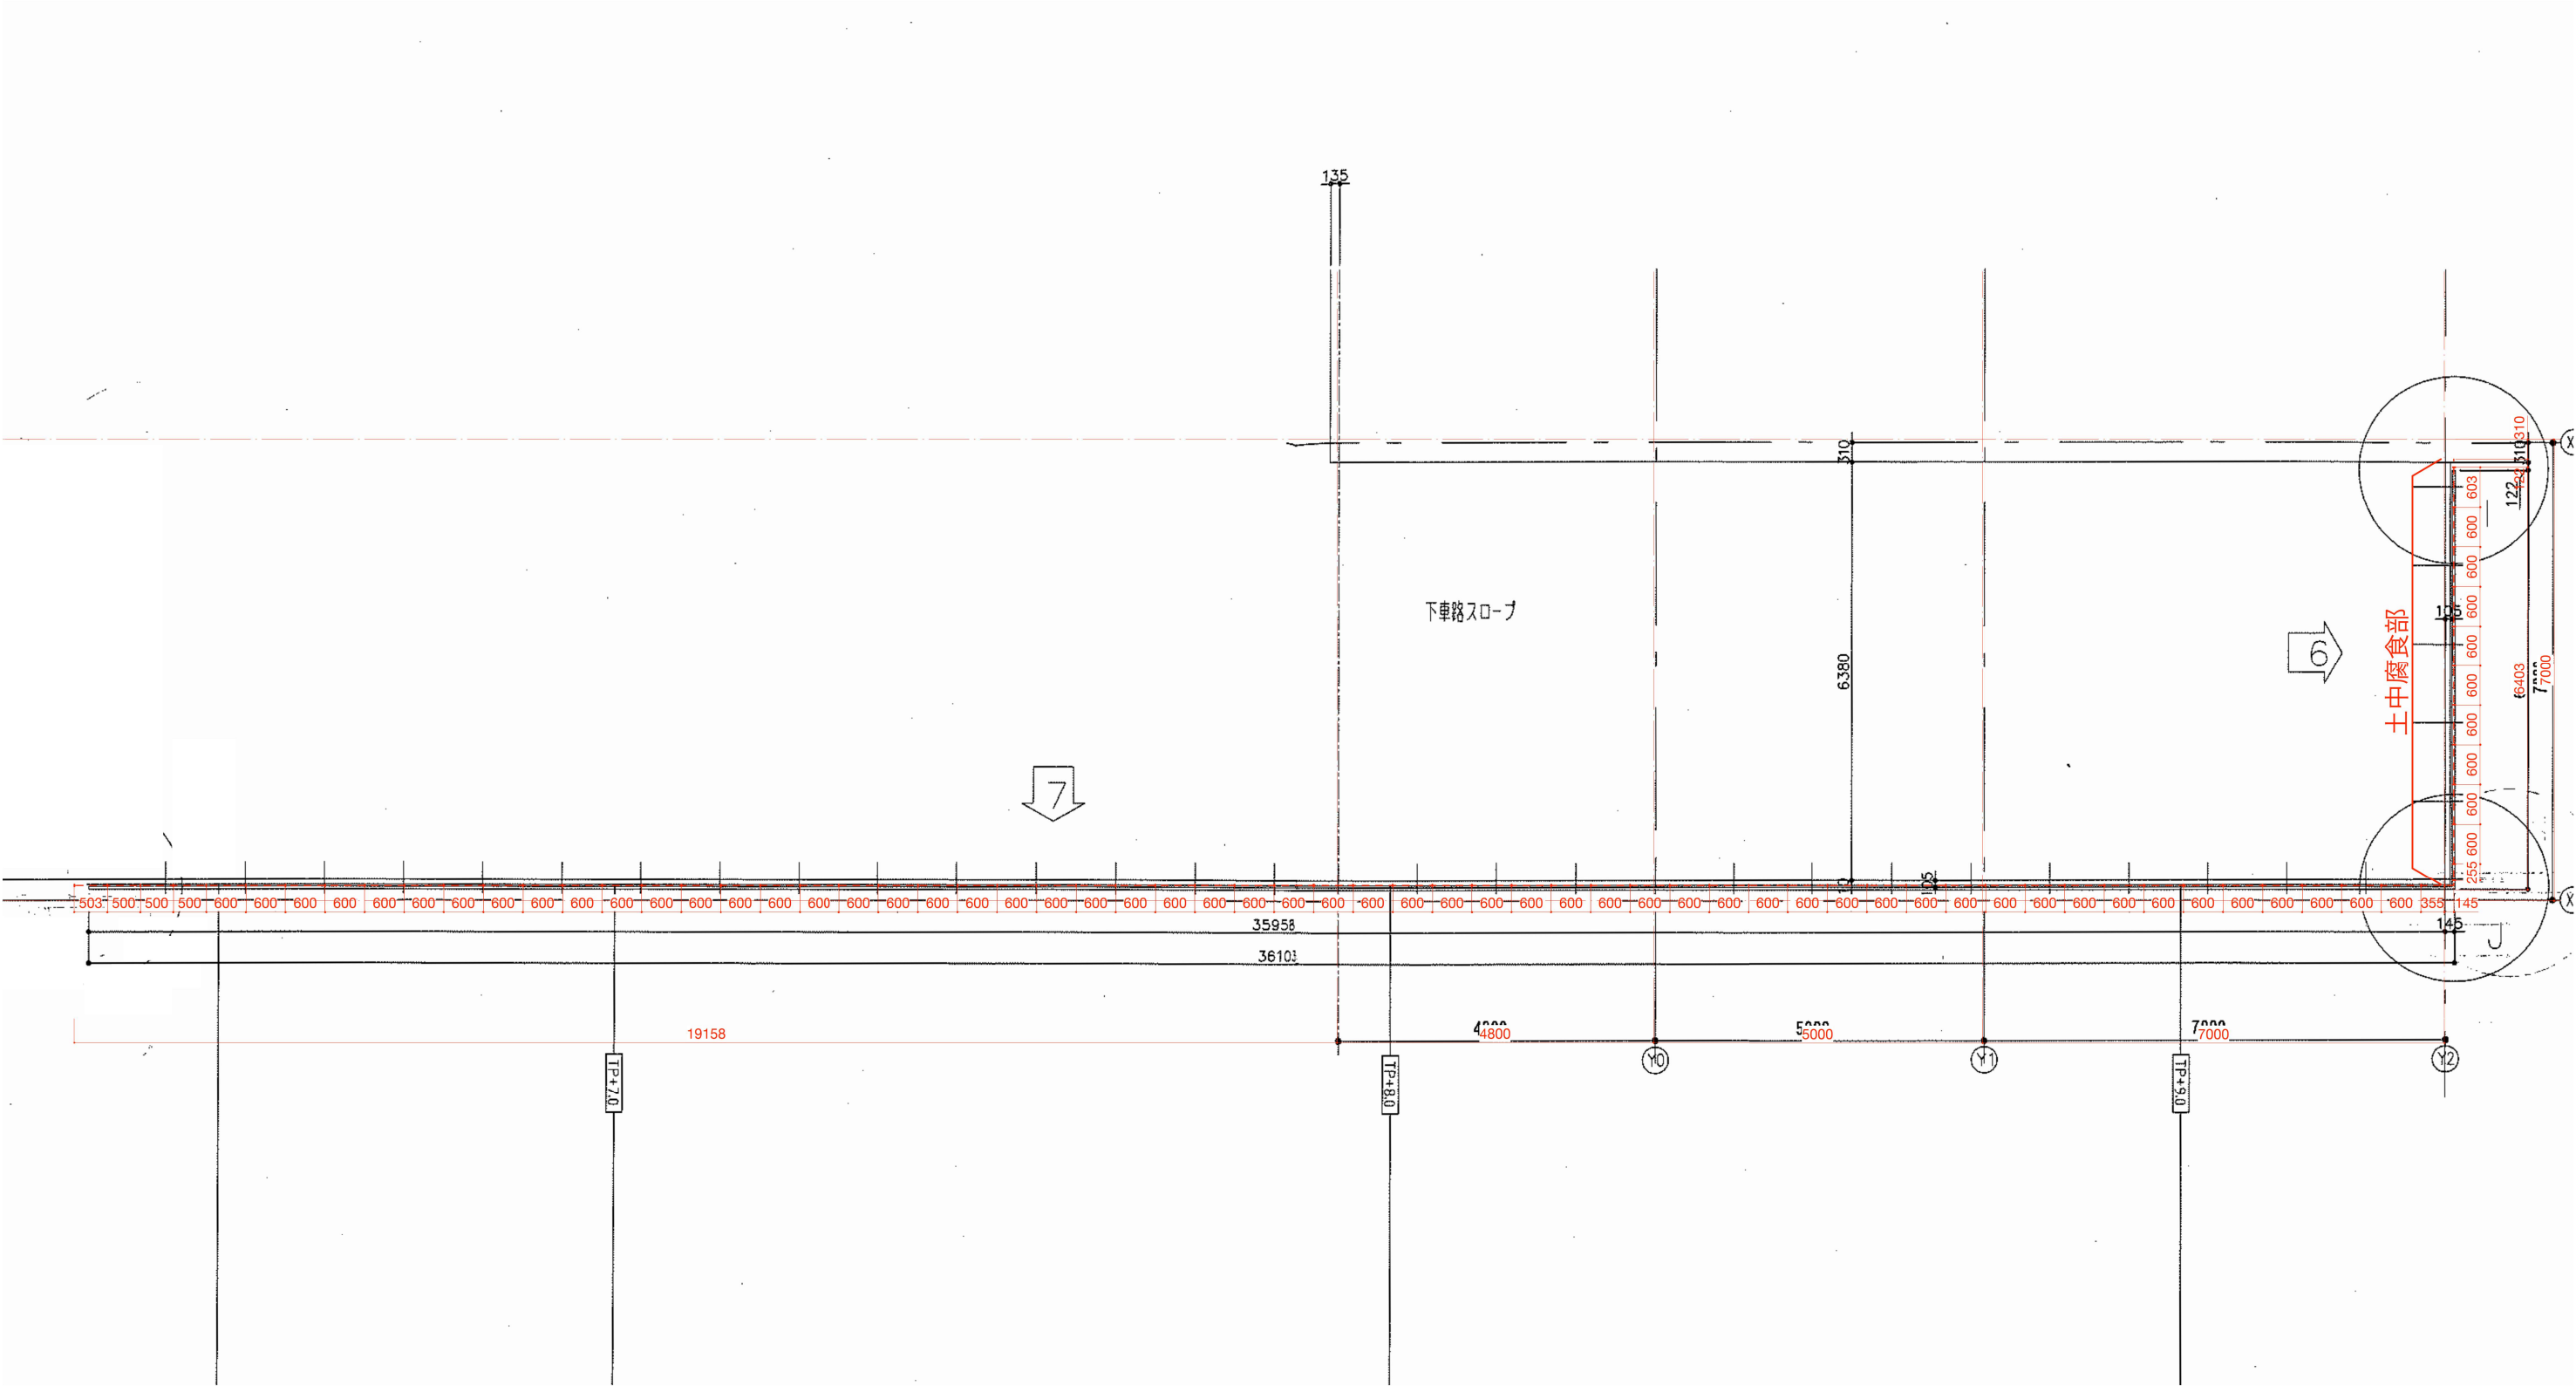


-----屋外手摺B
寸法は支柱位置を示す

title		横須賀美術館外壁その他改修工事					date	2025.10.	
no		A-55	屋外手すりA及びB割付図3					scale	1:100
横須賀市 都市部	建築計画課長	主査等	担当者		設計	現場代理人	担当者		

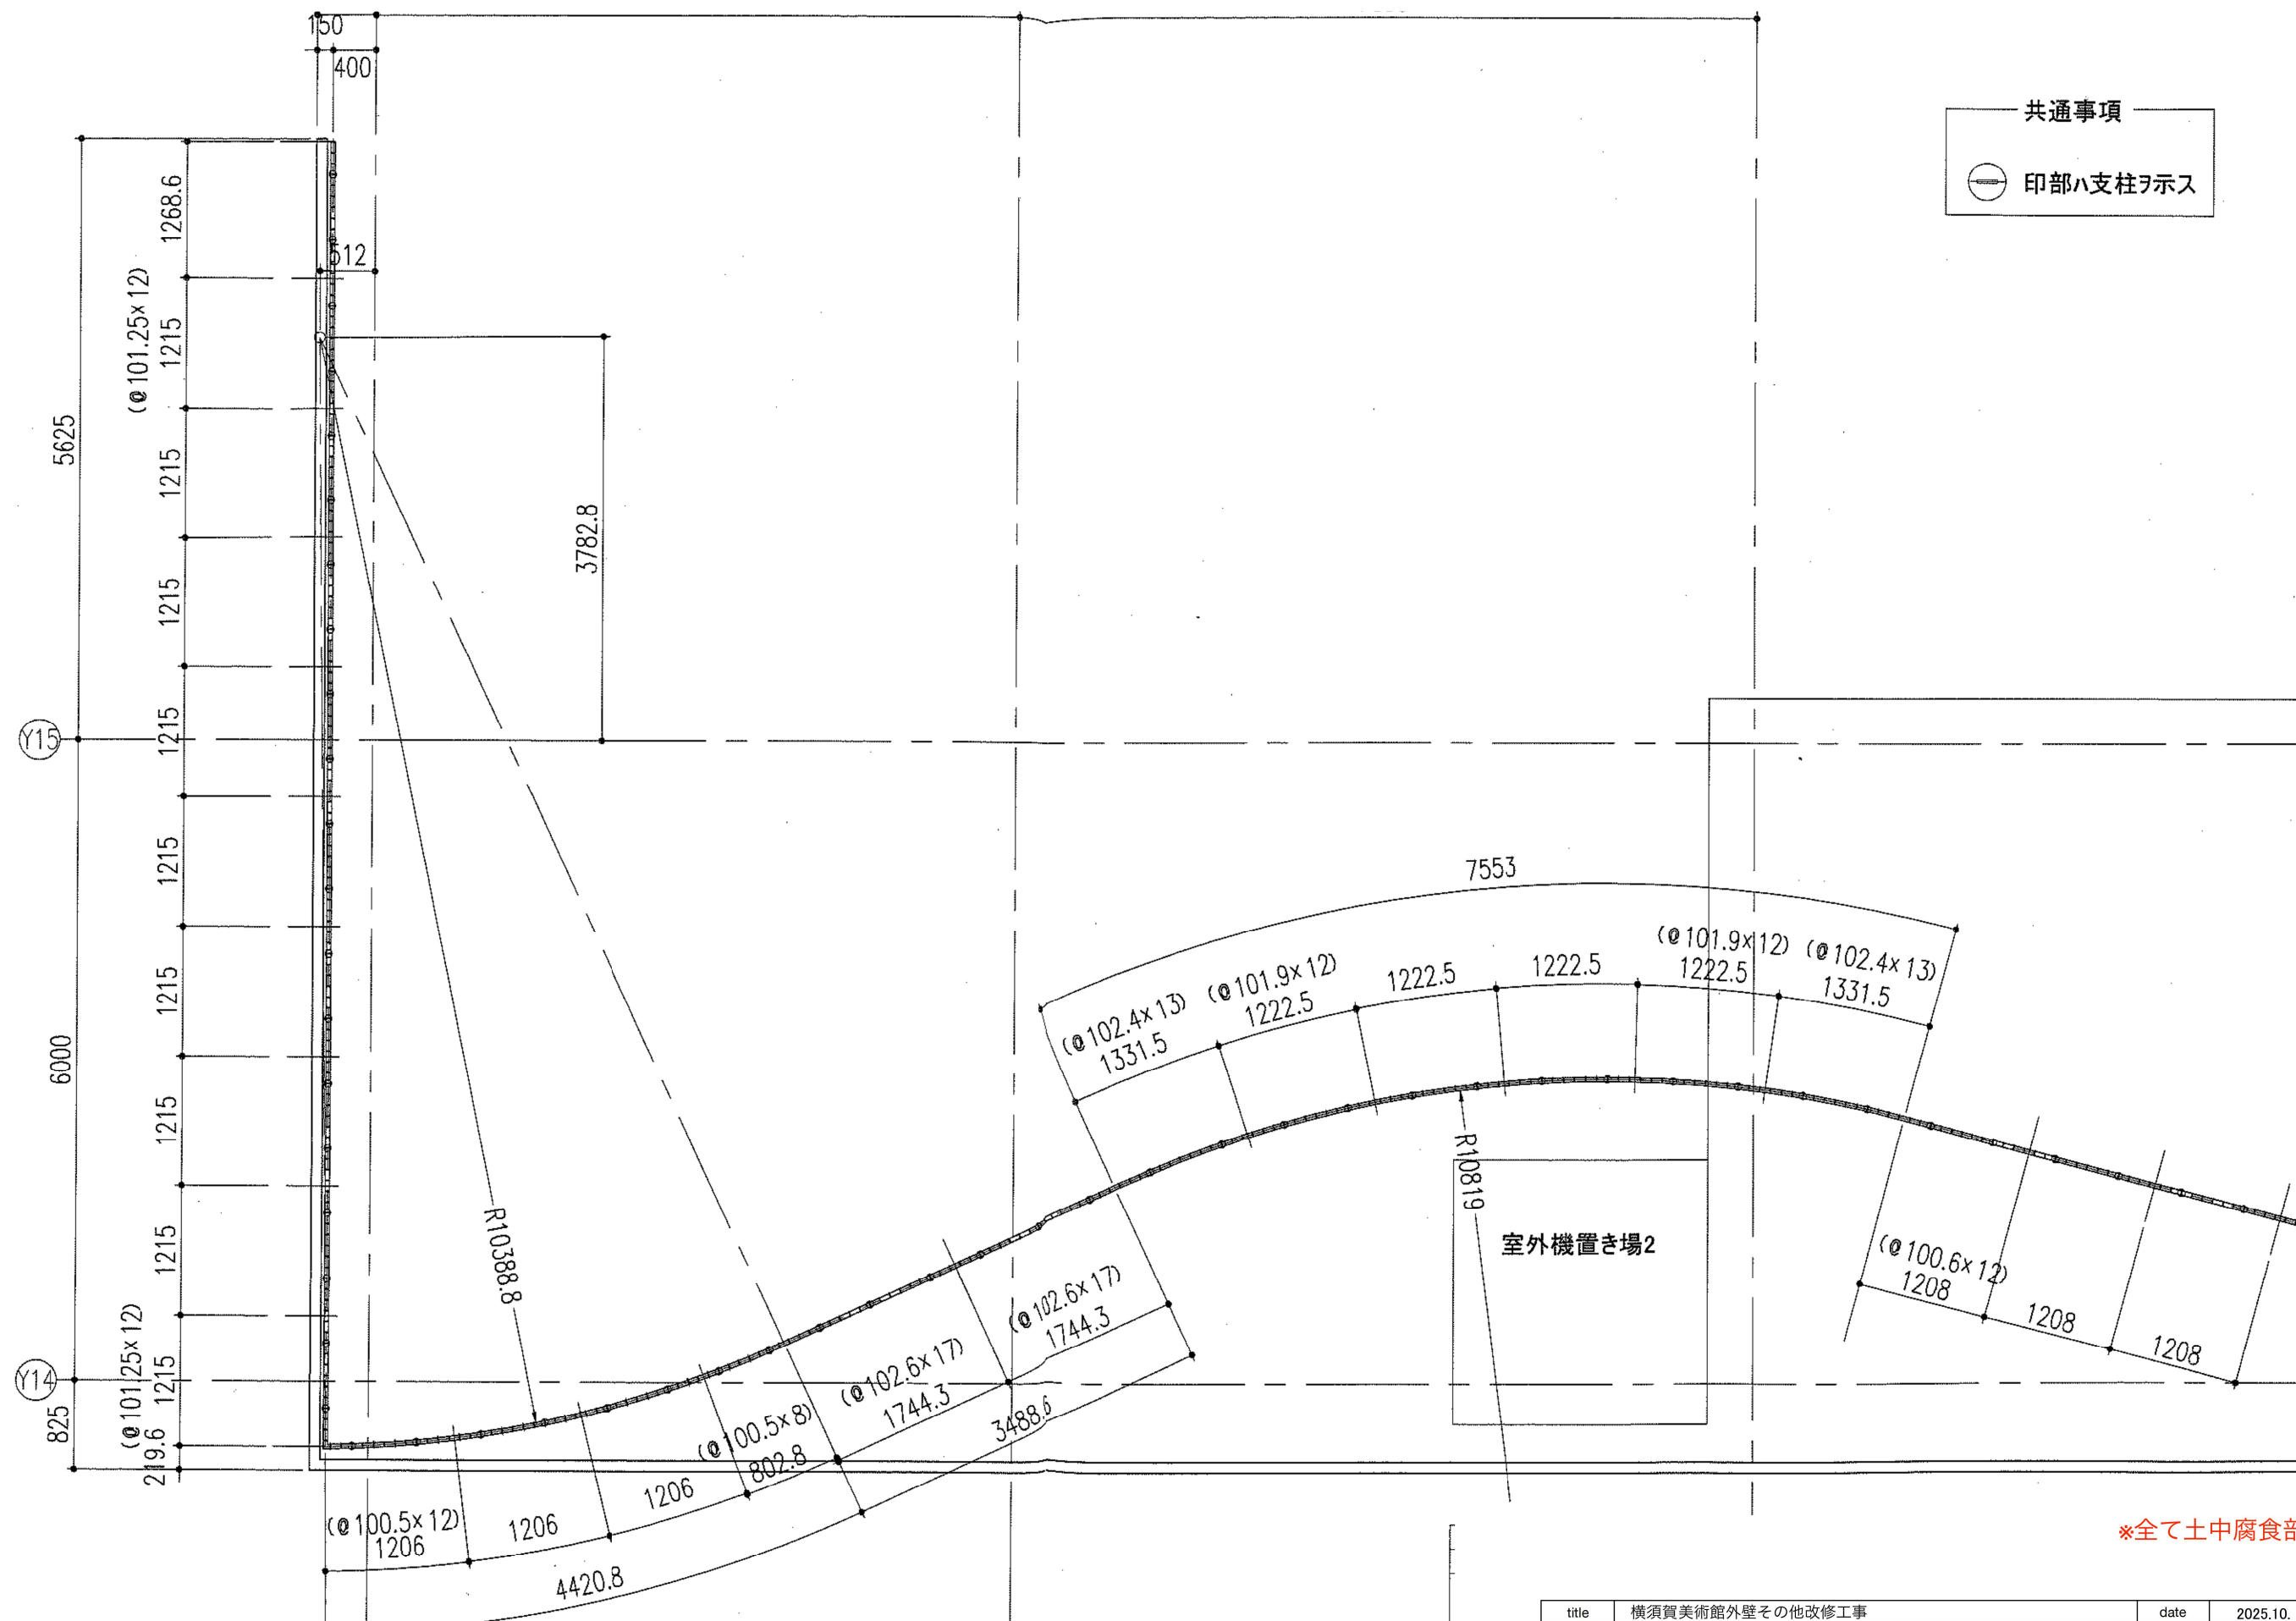

※全て土中腐食部

title		横須賀美術館外壁その他改修工事				date	2025.10.
no		A-56 屋外手すりC割付図1				scale	1:60
横須賀市都市部	建築計画課長	主査等	担当者	設計	現場代理人	担当者	

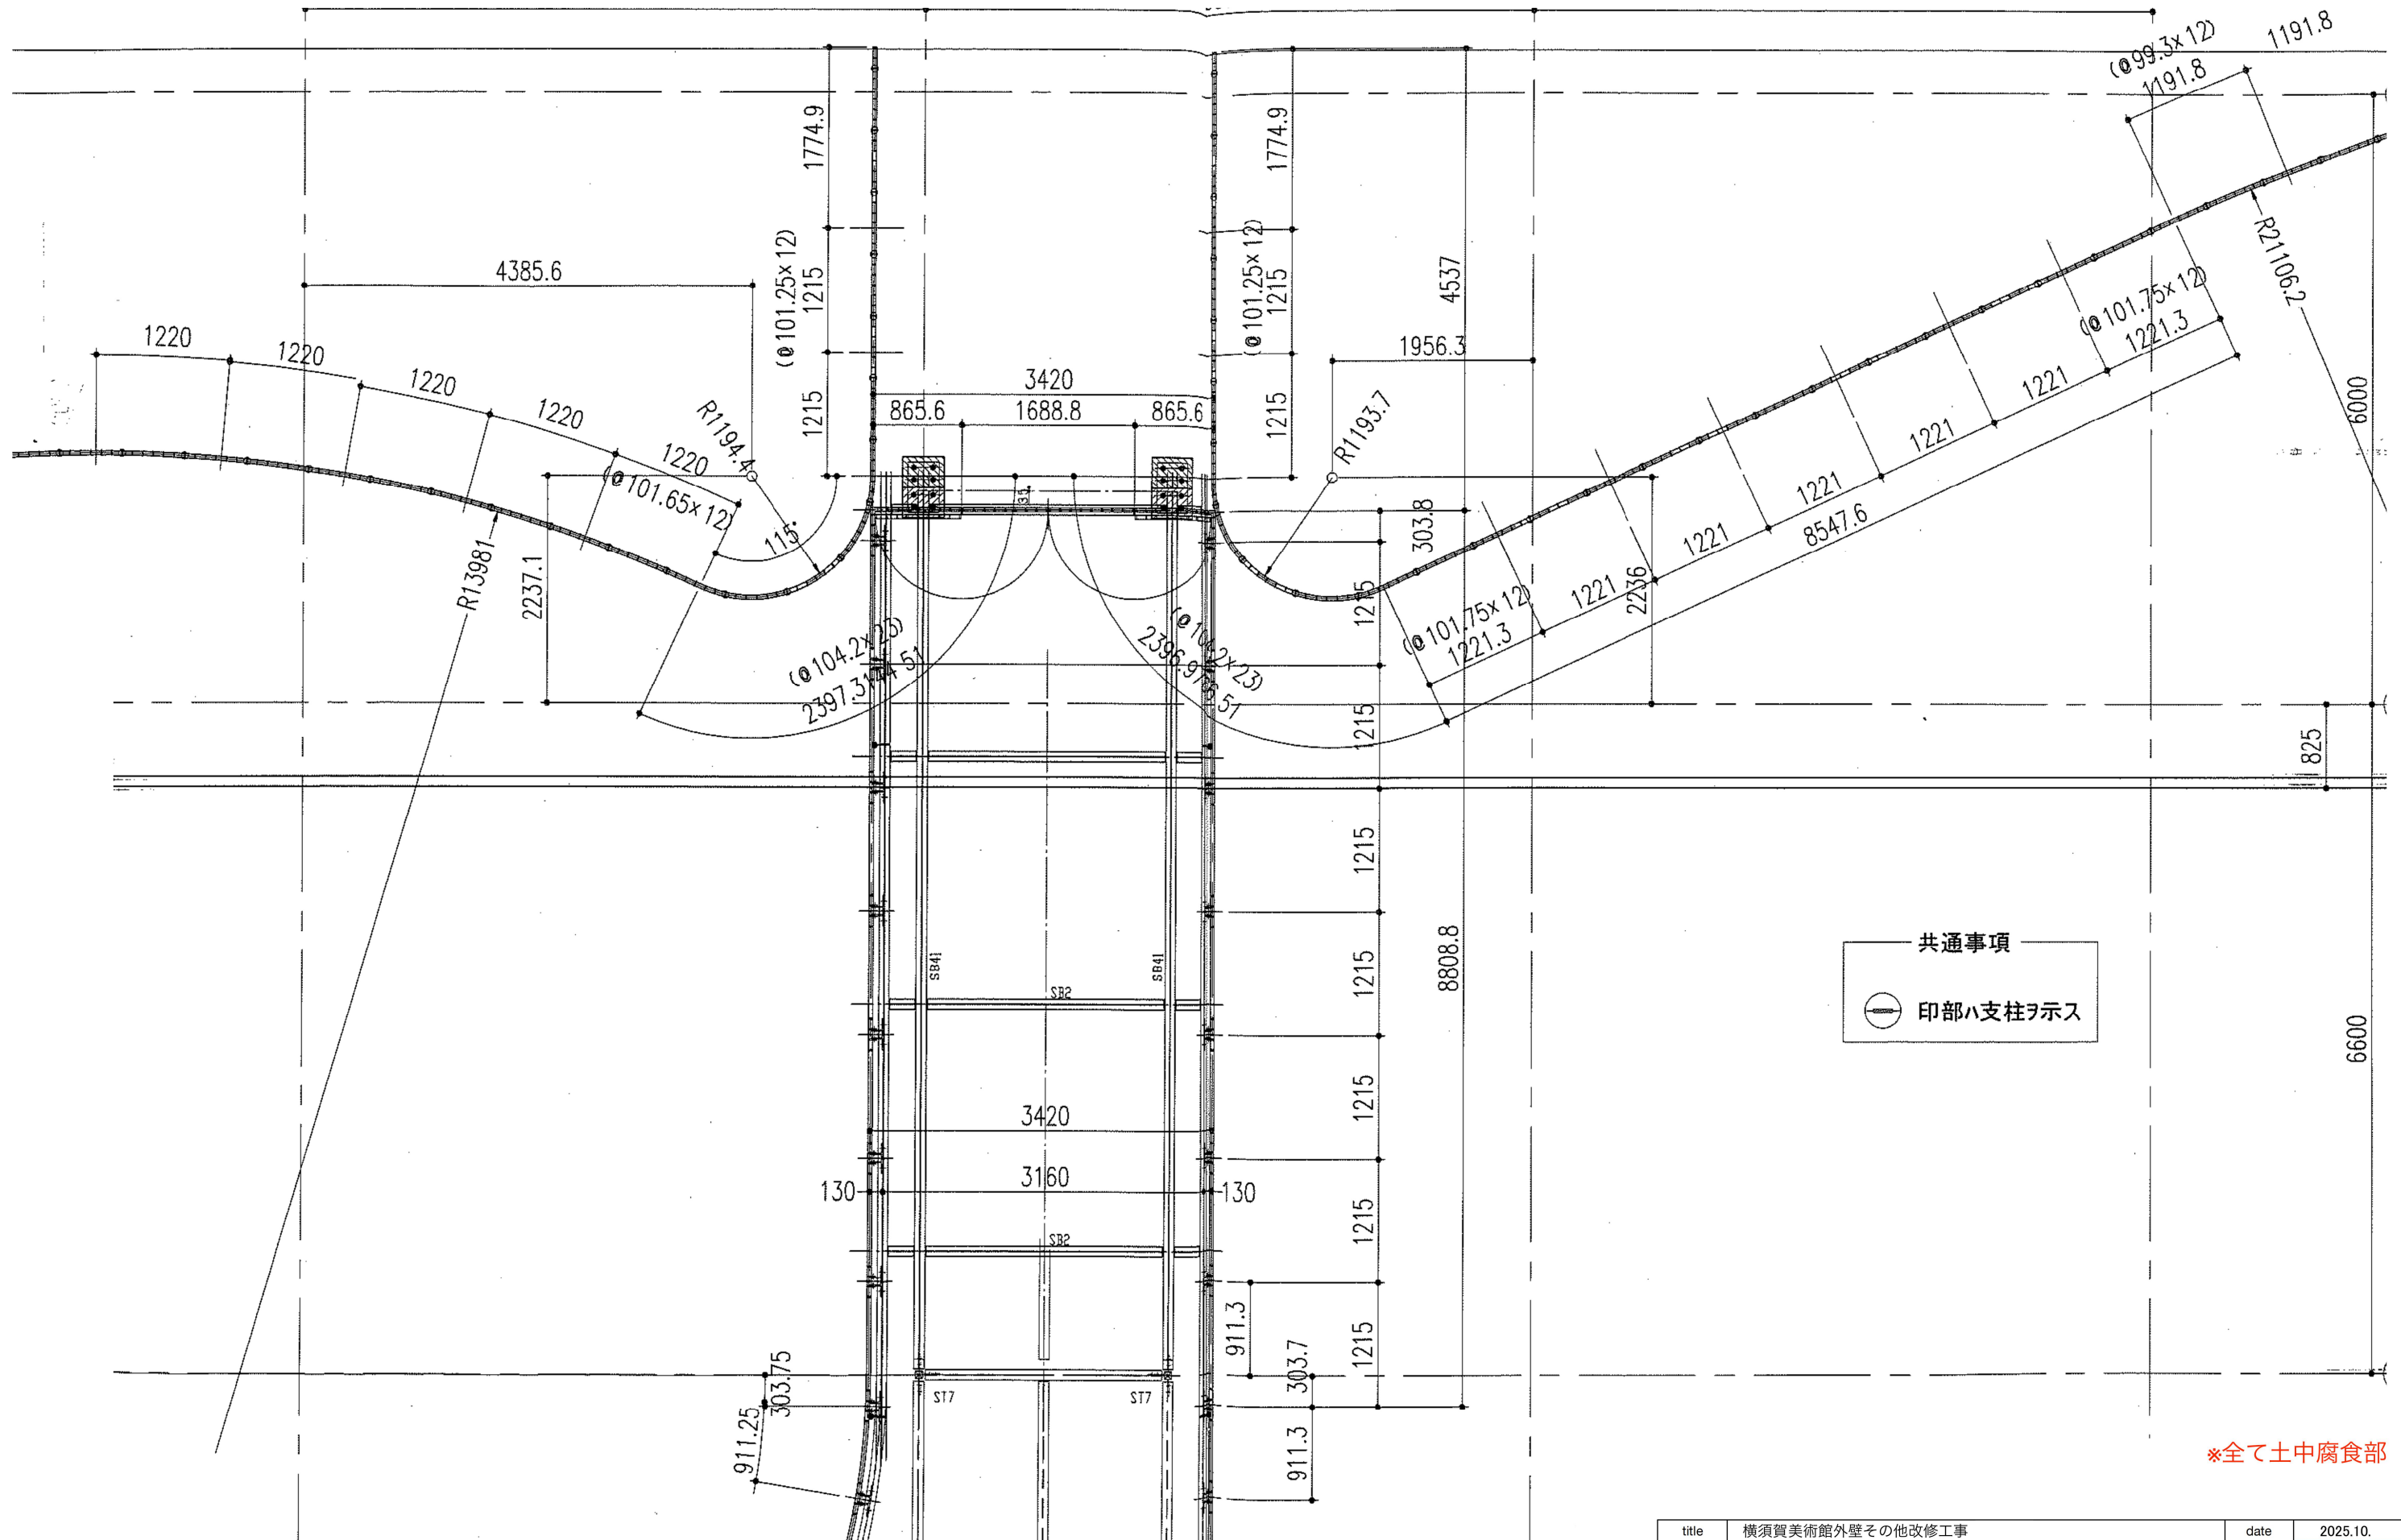

※全て土中腐食部



title		横須賀美術館外壁その他改修工事				date	2025.10.
no		A-58 屋外手すりC割付図3				scale	1:60
横須賀市都市部	建築計画課長	主査等	担当者	設計	現場代理人	担当者	






title		横須賀美術館外壁その他改修工事					date		2025.10.			
no		A-61		屋外手すりD割付図1					scale		1:100	
横須賀市 都市部	建築計画課長		主査等		担当者			設計	現場代理人		担当者	





屋外手摺B（車路・スロープ廻り）

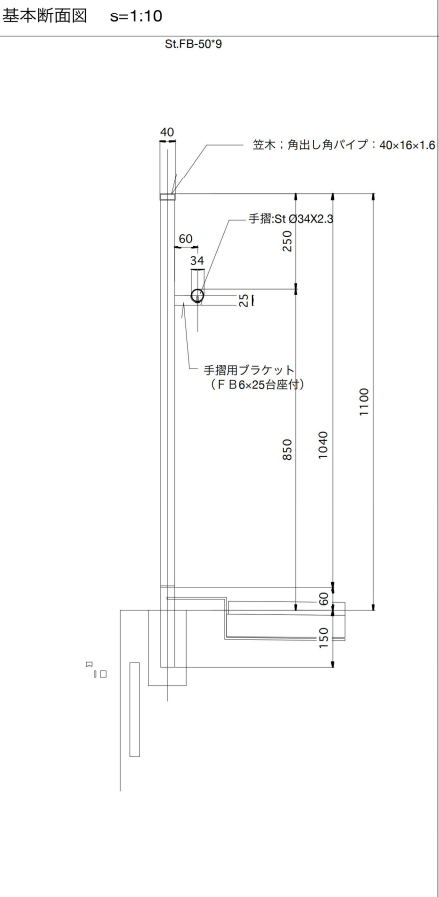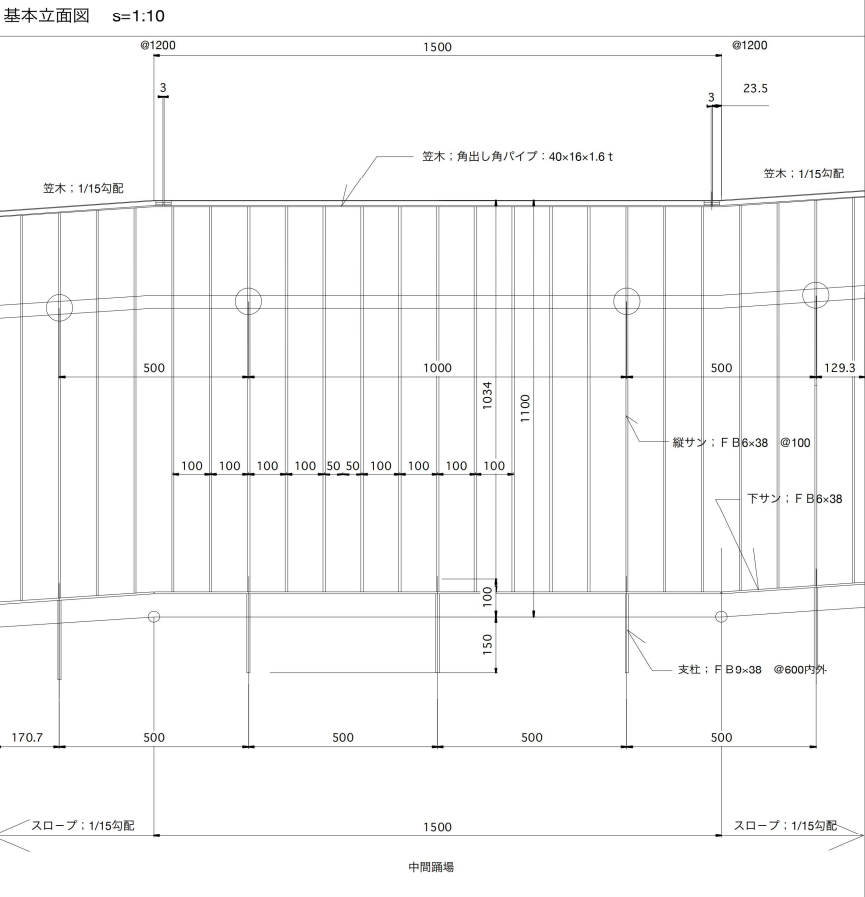


屋外手摺C（研究棟上部手摺）

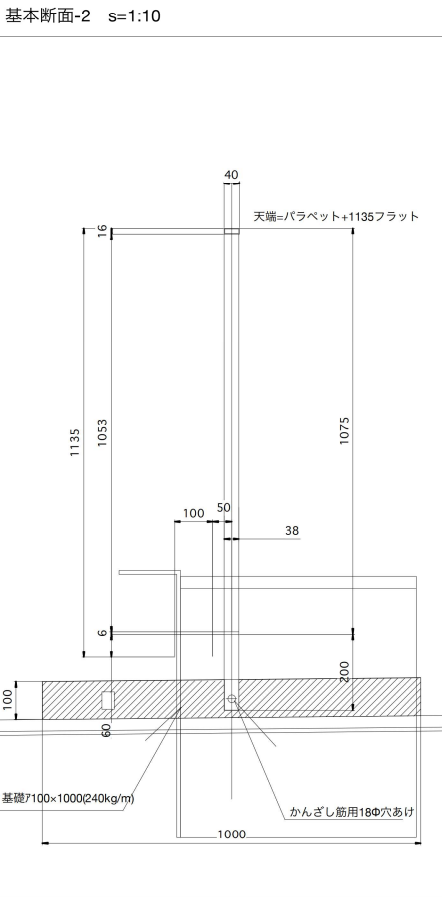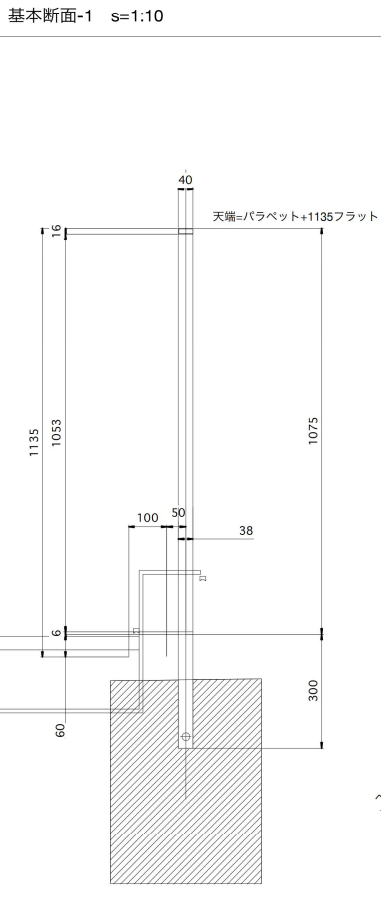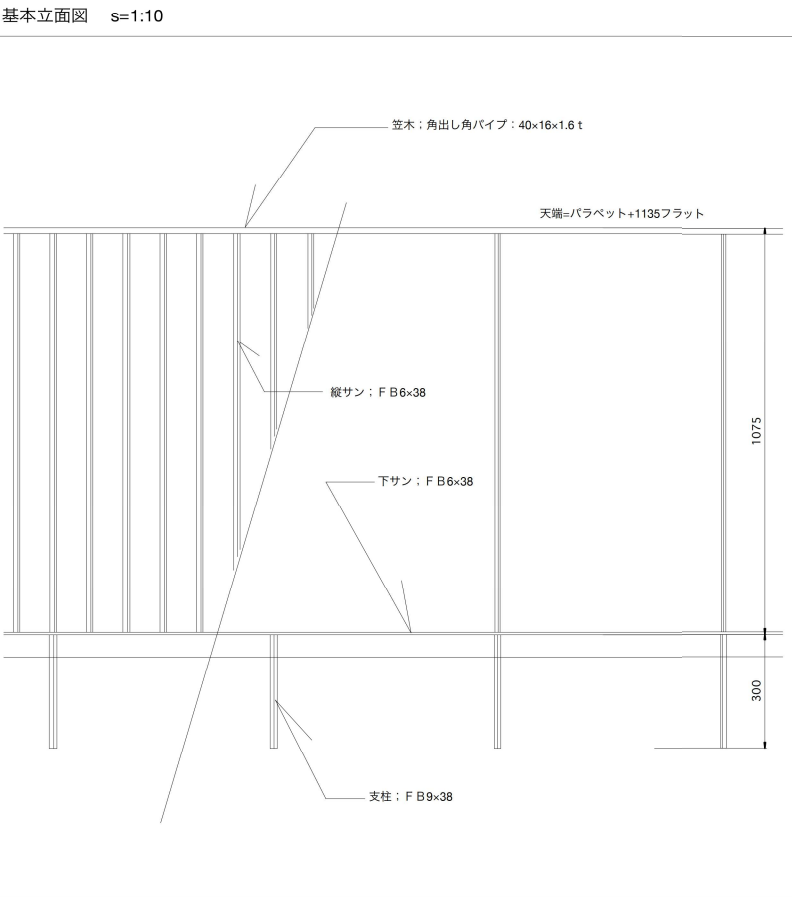

屋外手摺D（屋上歩行部手摺）

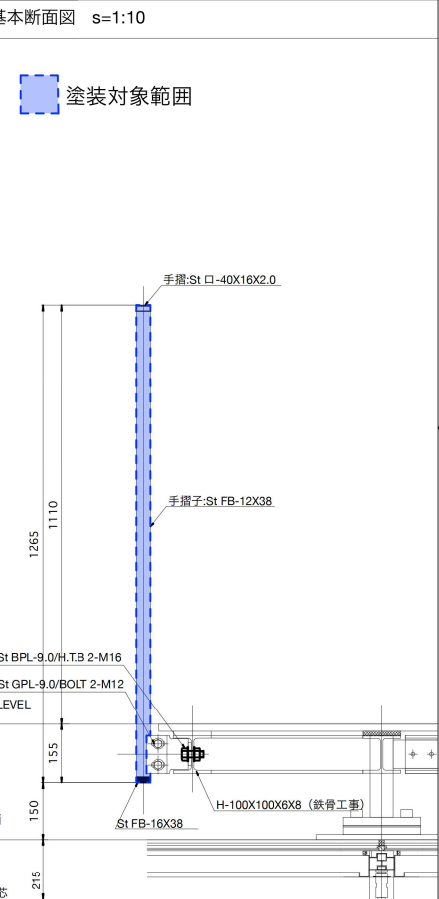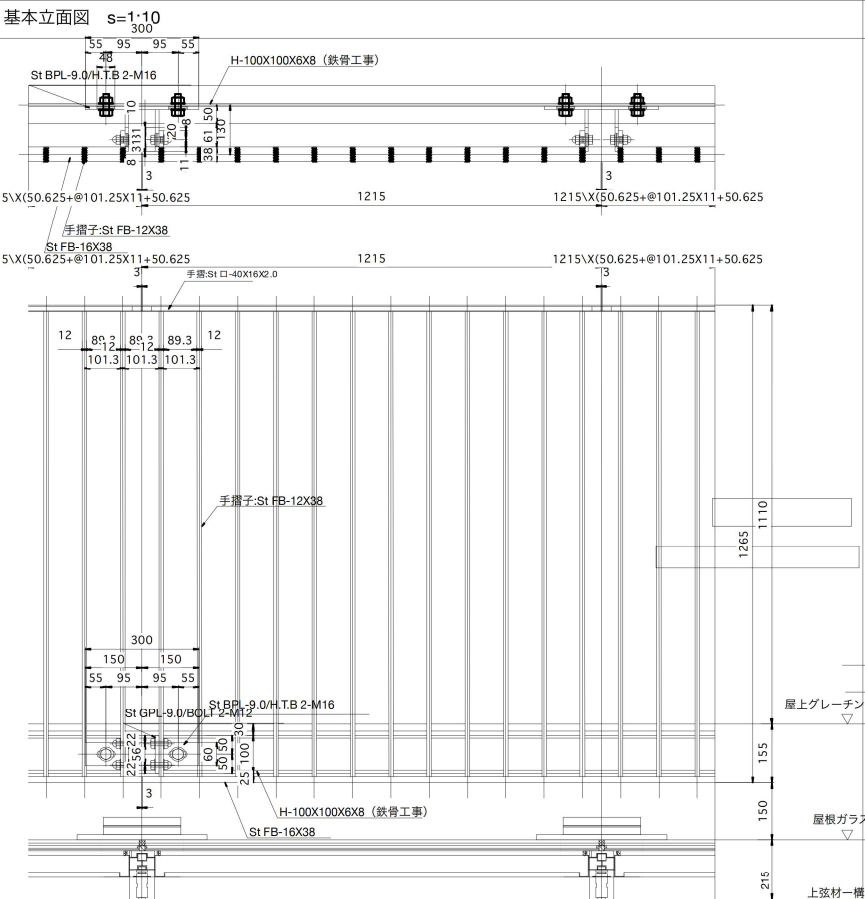

土中腐食部の補修、詳細図1:5

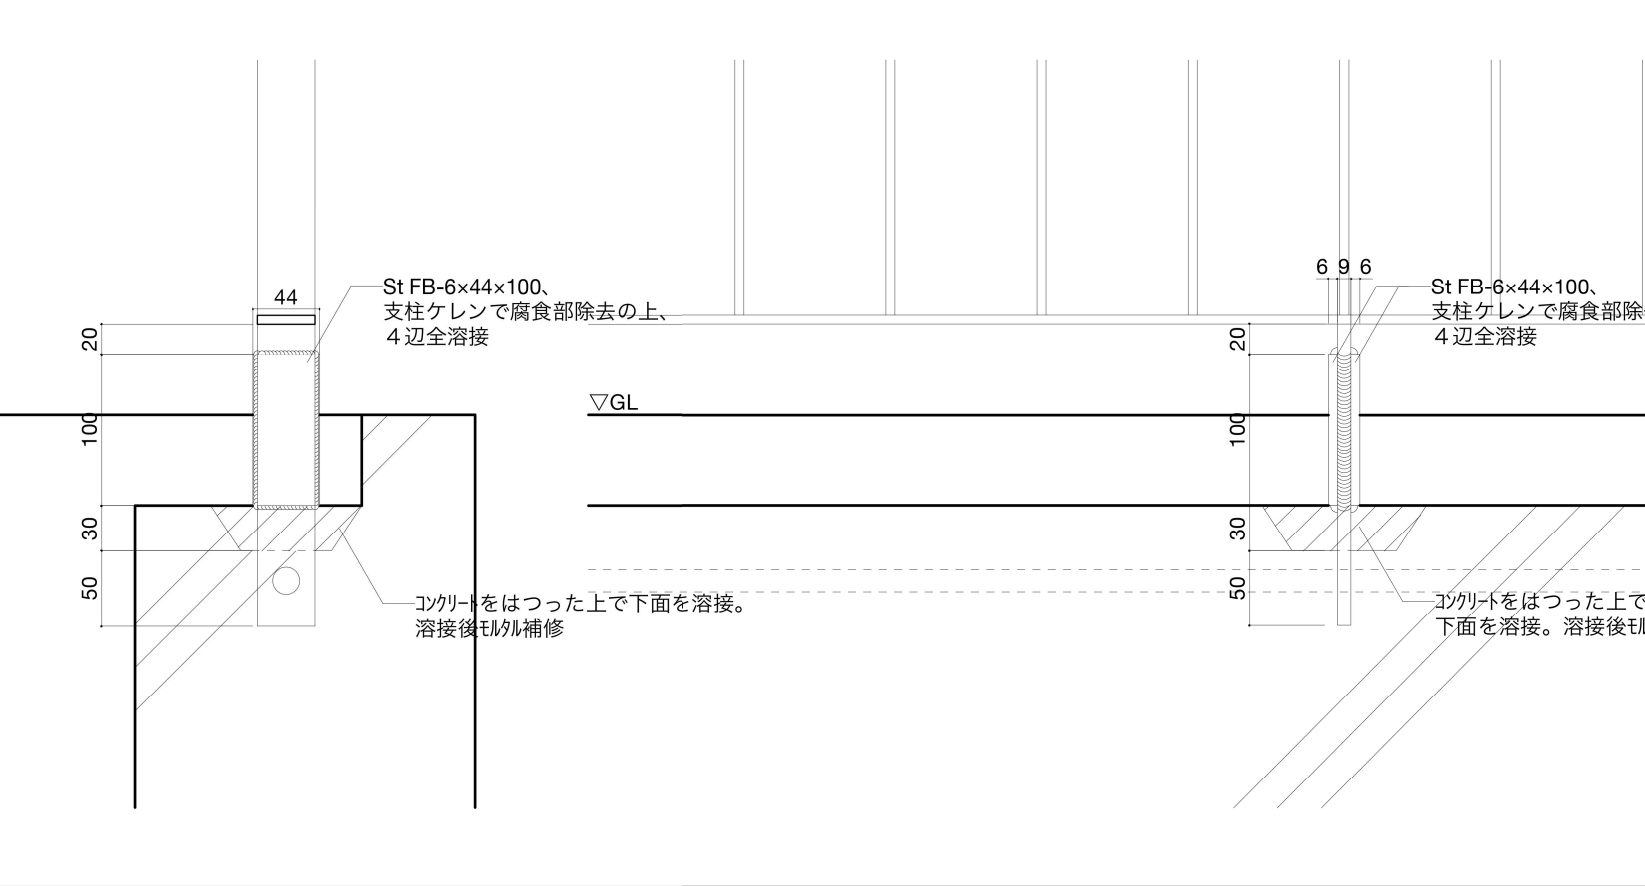

title	横須賀美術館外壁その他改修工事					date	2025.10.
no	A-65	屋外手すり改修詳細図				scale	1:5/1:10
横須賀市都市部	建築計画課長	主査等	担当者	設計	現場代理人	担当者	