



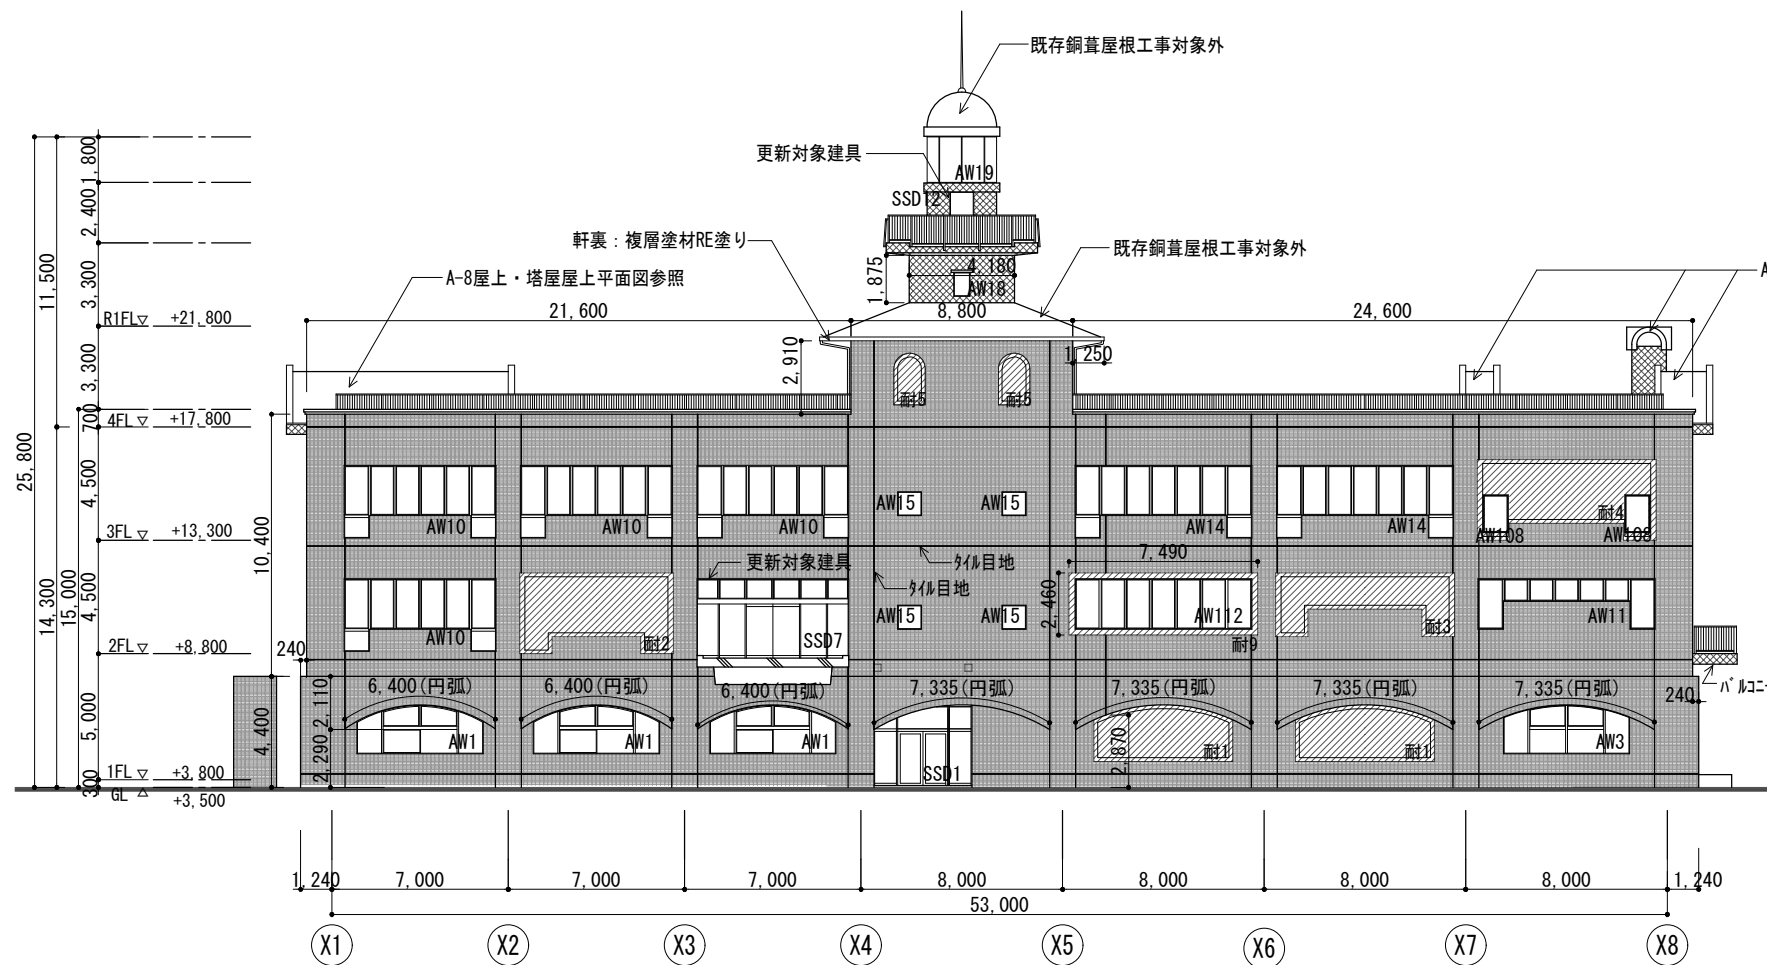

南西側立面図 S=1/300

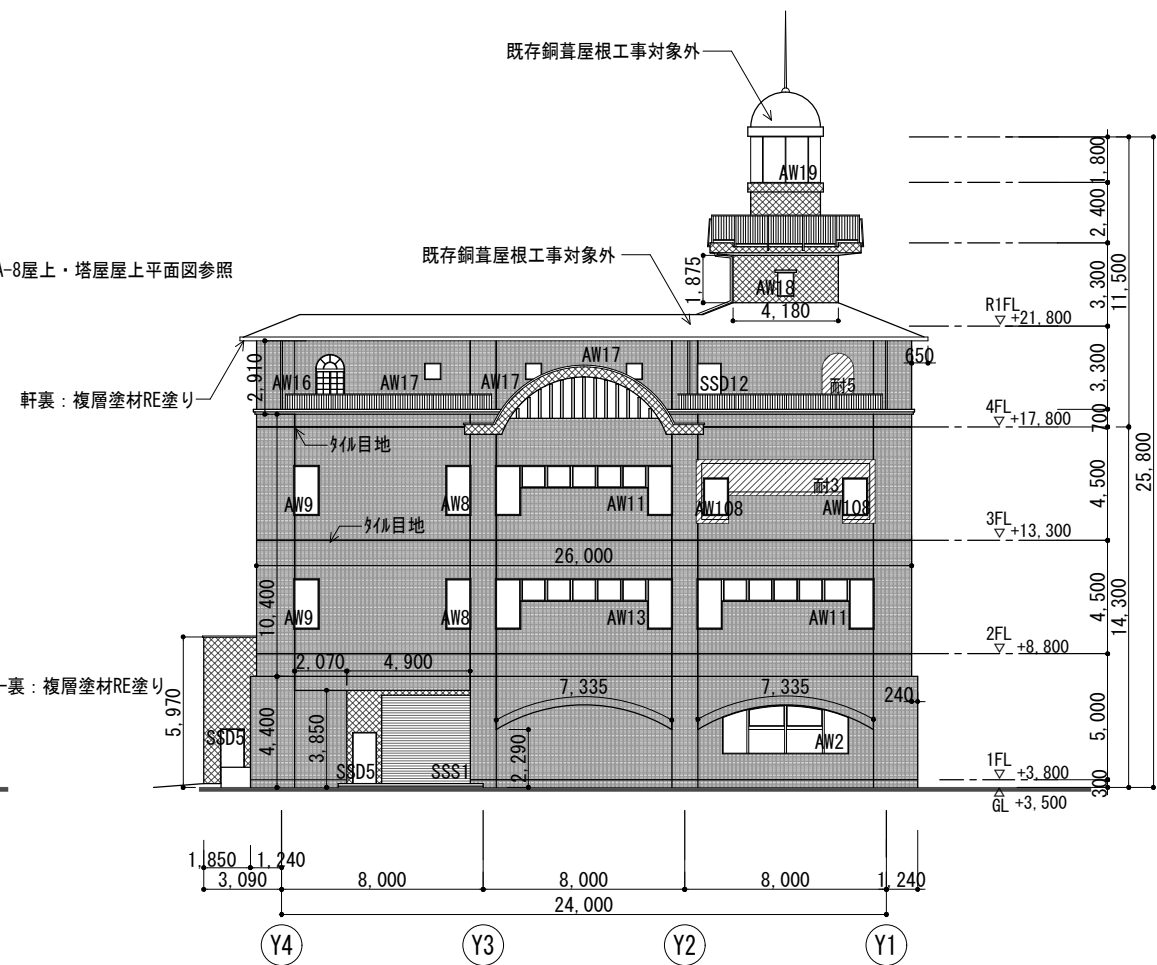

北西側立面図 S=1/300

凡例		
記号	既存外壁仕上	改修外壁仕上
	磁器質小口タイル(7.5x7.5 cm)	劣化部除去の上、磁器質小口タイル復旧
	複層塗材RE (耐震補強壁)	水洗い工法15MPa程度の後、下地調整 (C-1) の上、複層塗材RE塗り
	複層塗材RE(7.5x7.5 cm)	水洗い工法15MPa程度の後、下地調整 (C-1) の上、複層塗材RE塗り
耐○	耐震補強壁 (A-4 建具・耐震補強壁寸法表 参照)	
共通	7. タイル目地: 既存シーリング撤去の上、ポリアリファイト系シーリング材(2成分 20mm×10mm)新設 イ. 耐震補強壁周囲目地: 既存シーリング撤去の上、ポリアリファイト系シーリング材(2成分 10mm×10mm)新設 ウ. 建具周囲目地(タイル部): 既存シーリング撤去の上、変性シリコン系シーリング材(2成分 10mm×10mm)新設 エ. 建具周囲目地(複層塗材部): 既存シーリング撤去の上、変性シリコン系シーリング材(2成分 10mm×10mm)新設 オ. 建具がタイル目地: 既存シーリング撤去の上、シリコン系シーリング材(1成分 10mm×10mm)新設 カ. 建具方建て左右: 変性シリコン系シーリング材(2成分 10mm×10mm)新設	

横 須 賀 市 上 下 水 道 局					
工 名	事 称	西浄化センター管理本館 外装更新工事			
図 名	面 称	南西側・北西側立面図			
縮 尺	図 示	図 番	面 号	A-3	
製 年	作 月	令和 8 年 7 月	原 図	A3	
課 長	主 査	担 当 者	設 計 者		

建具寸法表（7#）																		
名称・個数	AW1	3	AW2	1	AW3	1	AW4	1	AW5	1	AW8	14	AW9	8	AW10	4	AW11	3
姿 図																		

名称・個数	AW11'	1	AW13	2	AW14	2	AW15	4	AW16	2	AW17	3	AW18	4	AW19	1
姿 図																

名称・個数	AW108	7	AW112	1	AG1	1	AG2	1	AG3	3	AG4	1	AG5	1	AG6	1	AG7	1	AG8	1
姿 図																				

建具寸法表（SSD）																										
名称・個数	SSD1	1	SSD3	2	SSD4	1	SSD5	2	SSD6	1	SSD7	1	SSD9	1	SSD10	1	SSD11	1	SSD12	3	SSD13	2	SSS1	2	SSS2	1
姿 図																										

耐震補強壁寸法表																		
名称・個数	耐1	3	耐2	1	耐3	4	耐4	1	耐5	5	耐6	3	耐7	2	耐8	1	耐9	1
姿 図																		

建具寸法表凡例


◁ :変性シリコン系シーリング（撤去・新設）

◀ :ボリウレン系シーリング（撤去・新設）

特記無き限りガラスの外部側シリコン系シーリングは打ち替えるものとする。

















横 須 賀 市 上 下 水 道 局

工 事 名	事 称	西浄化センター管理本館 外装更新工事			
図 名	面 称	建具・耐震補強壁寸法表			
縮 尺		1/150	図 番	面 号	A-4
製 年	作 月	令和 8 年 7 月	原 図	図 大 小	A3
課 長		主 査		担 当 者	設 計 者

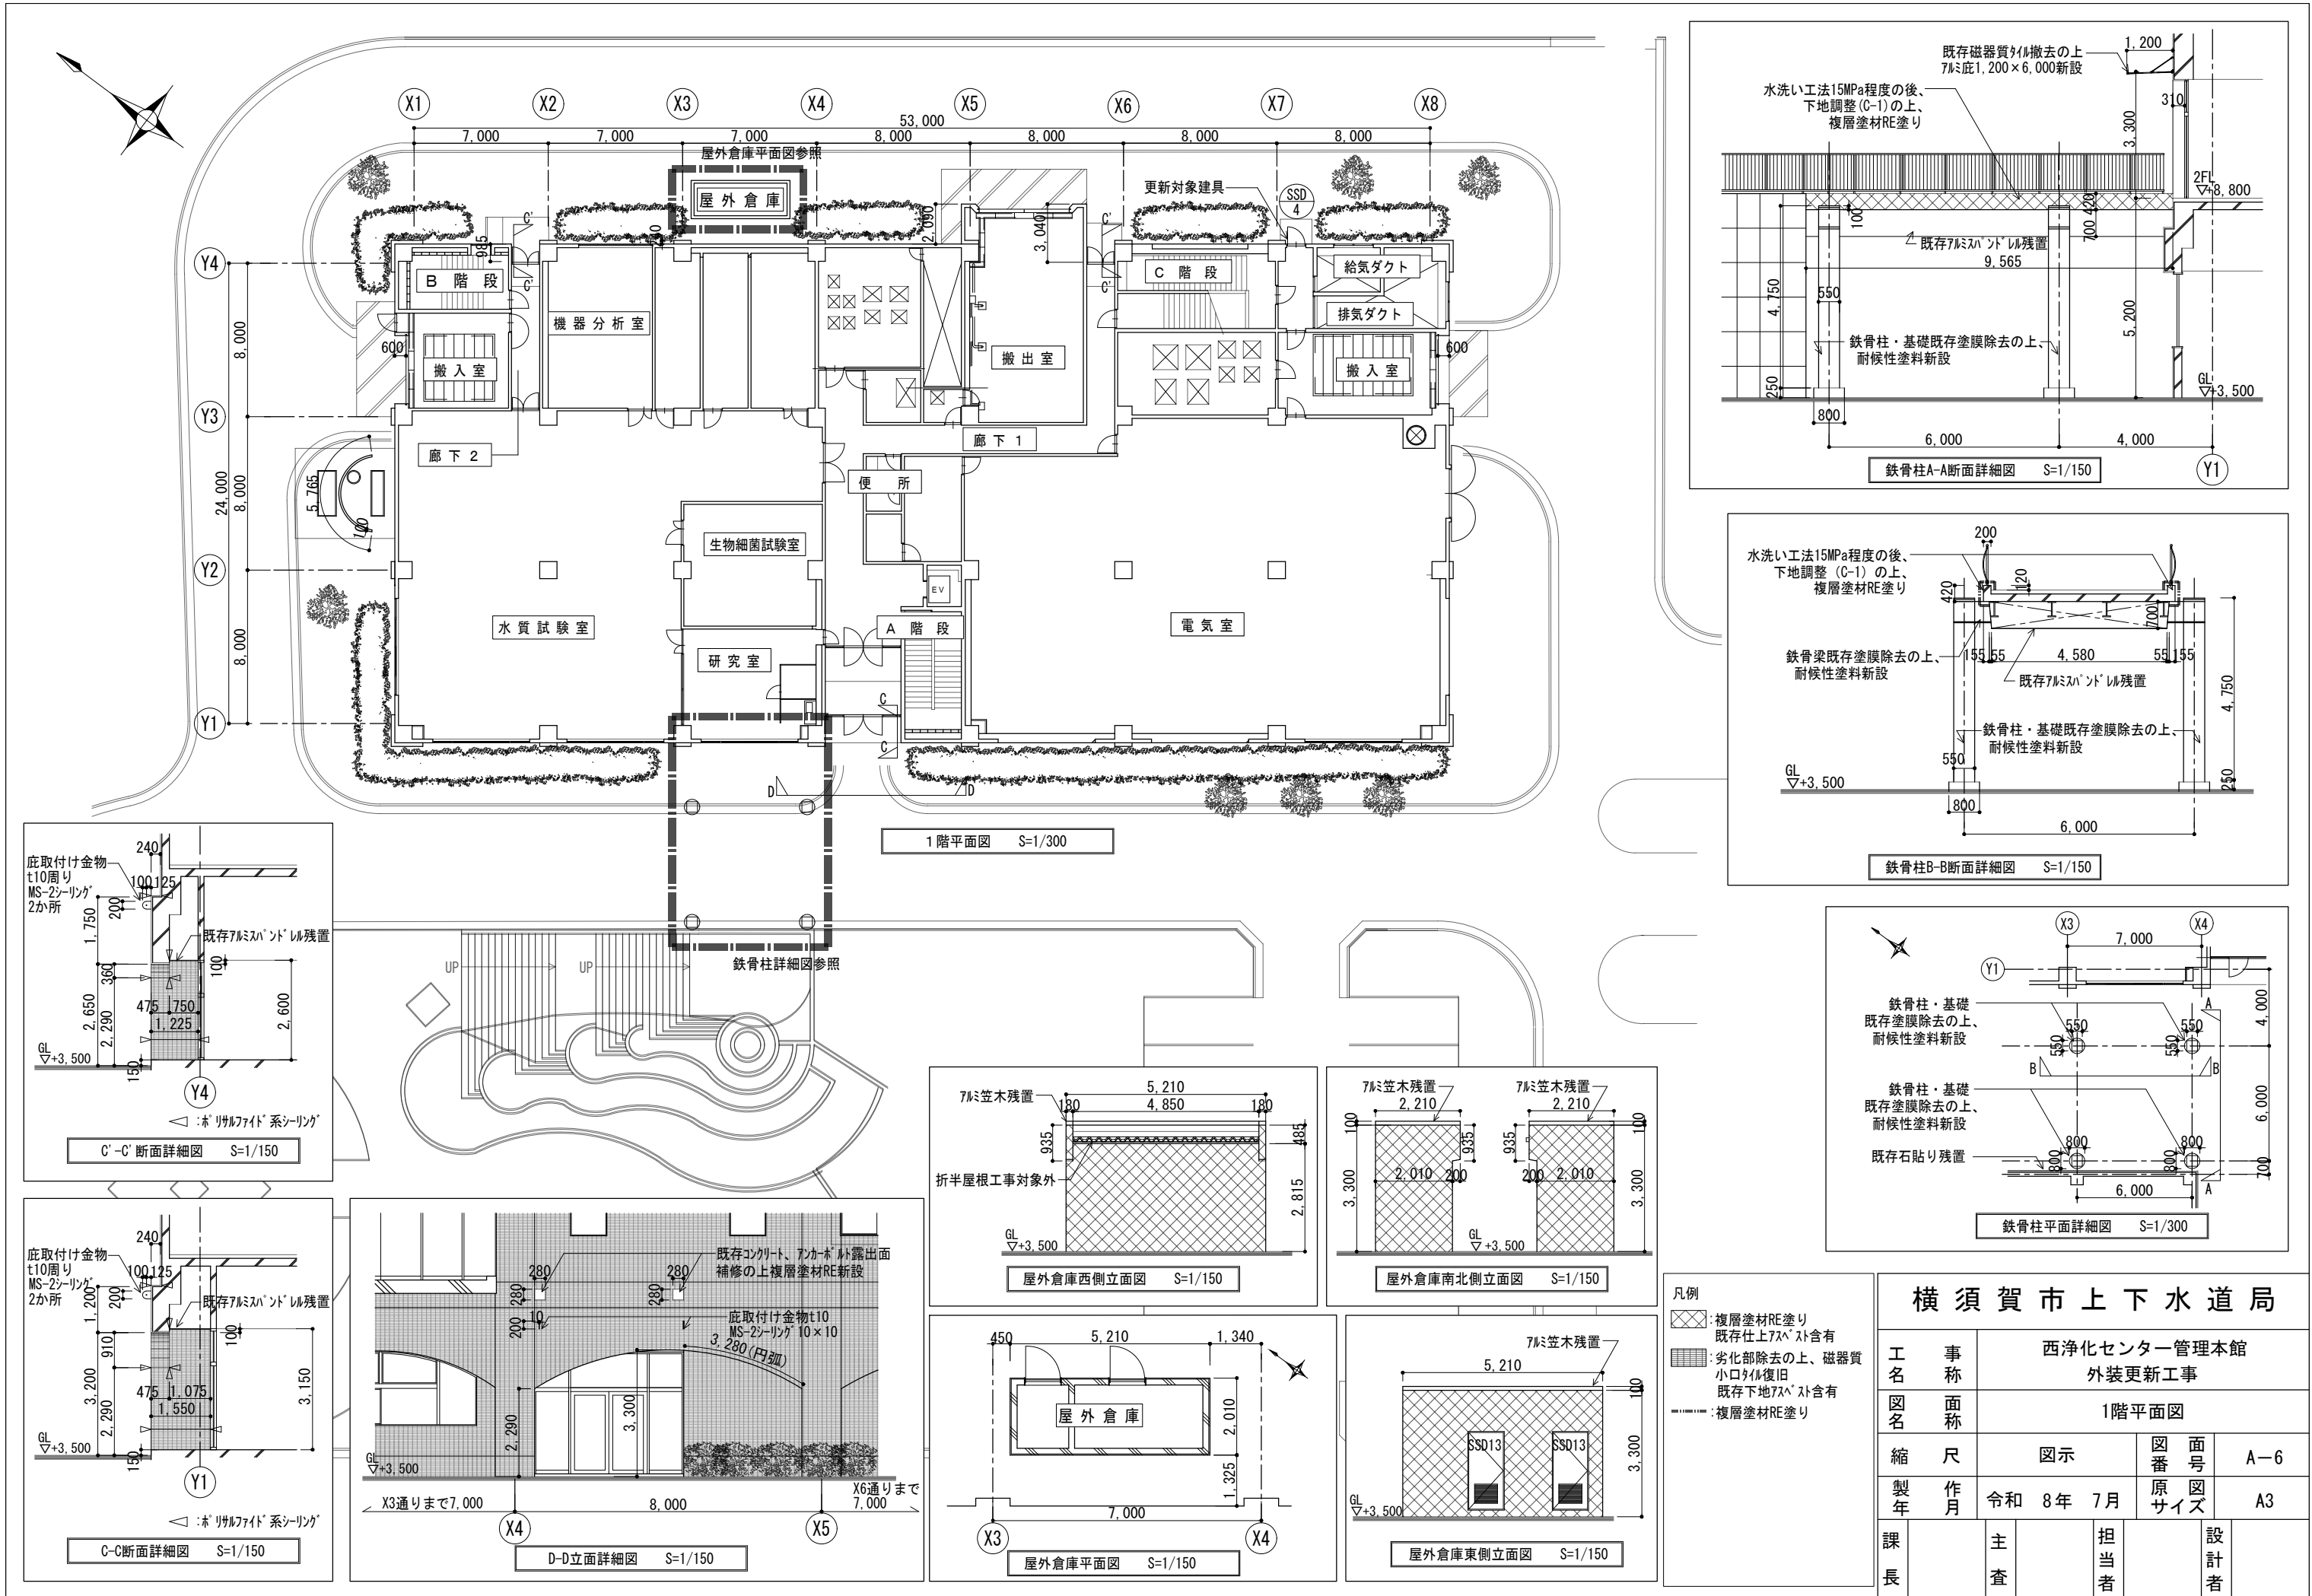

横須賀市上下水道局

工名	事称	西浄化センター管理本館 外装更新工事			
		1階平面図			
図名	面積	図示		図番	面号
縮尺				番号	A-6
製年	作月	令和 8 年 7 月		原図	A3
課長	主査		担当者		設計者

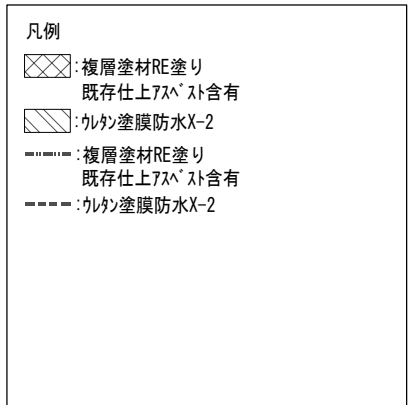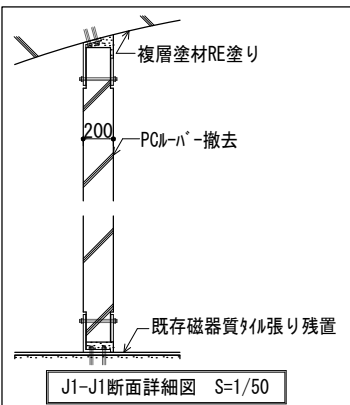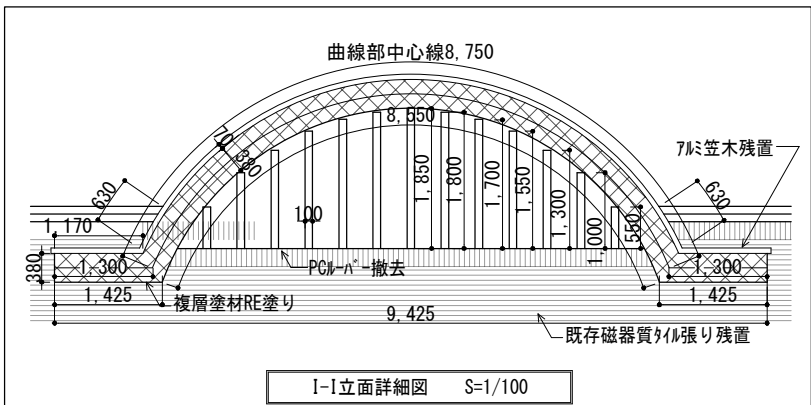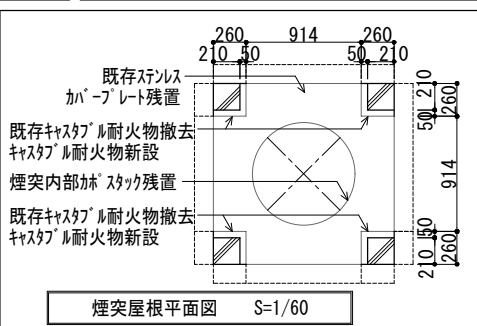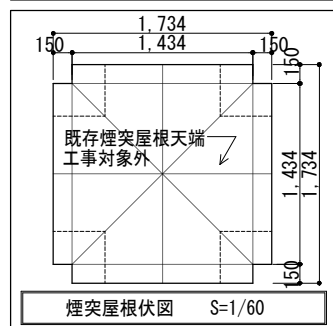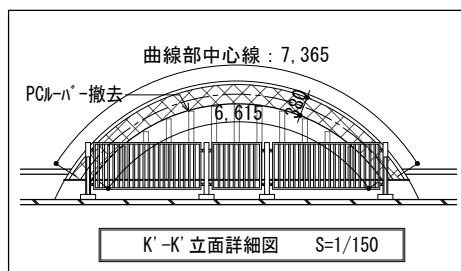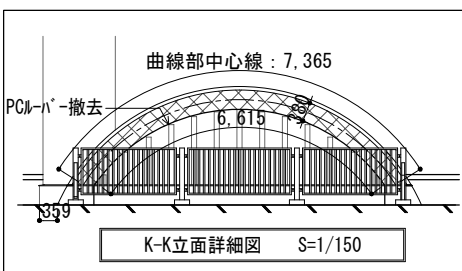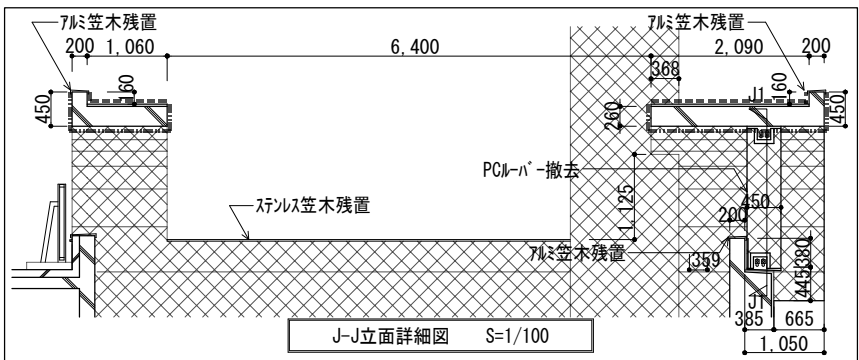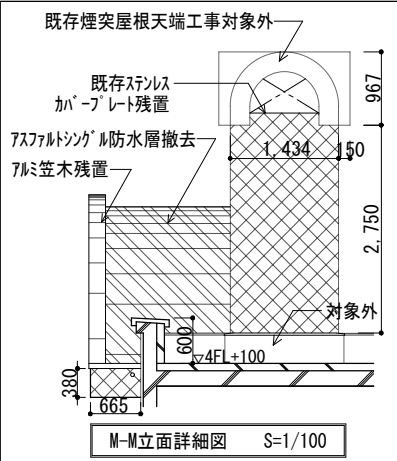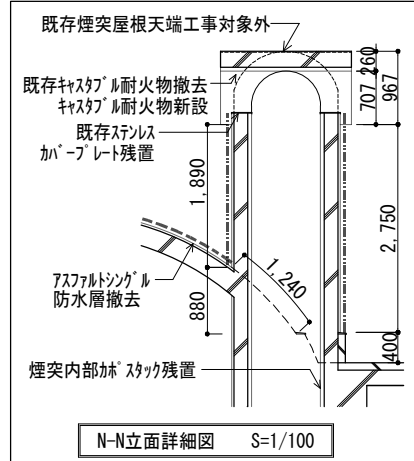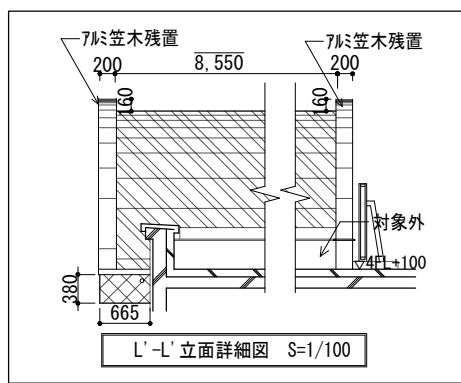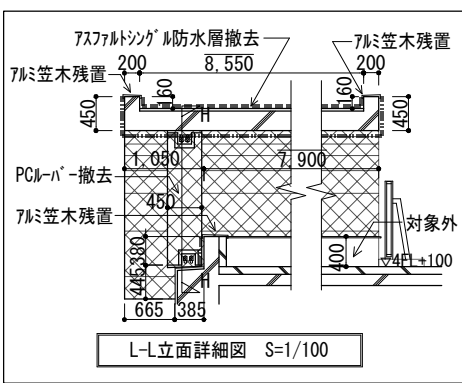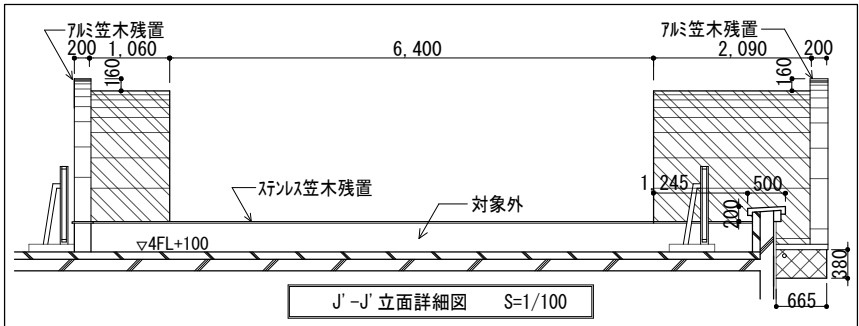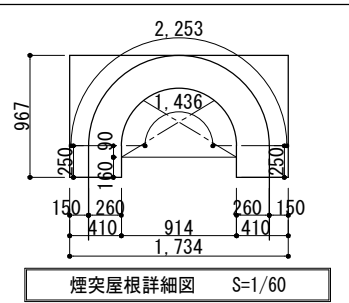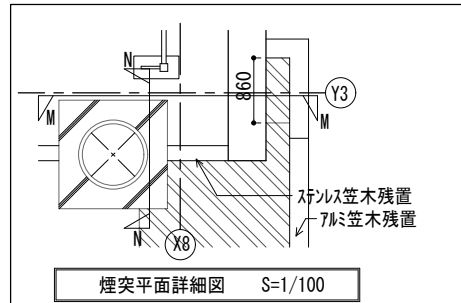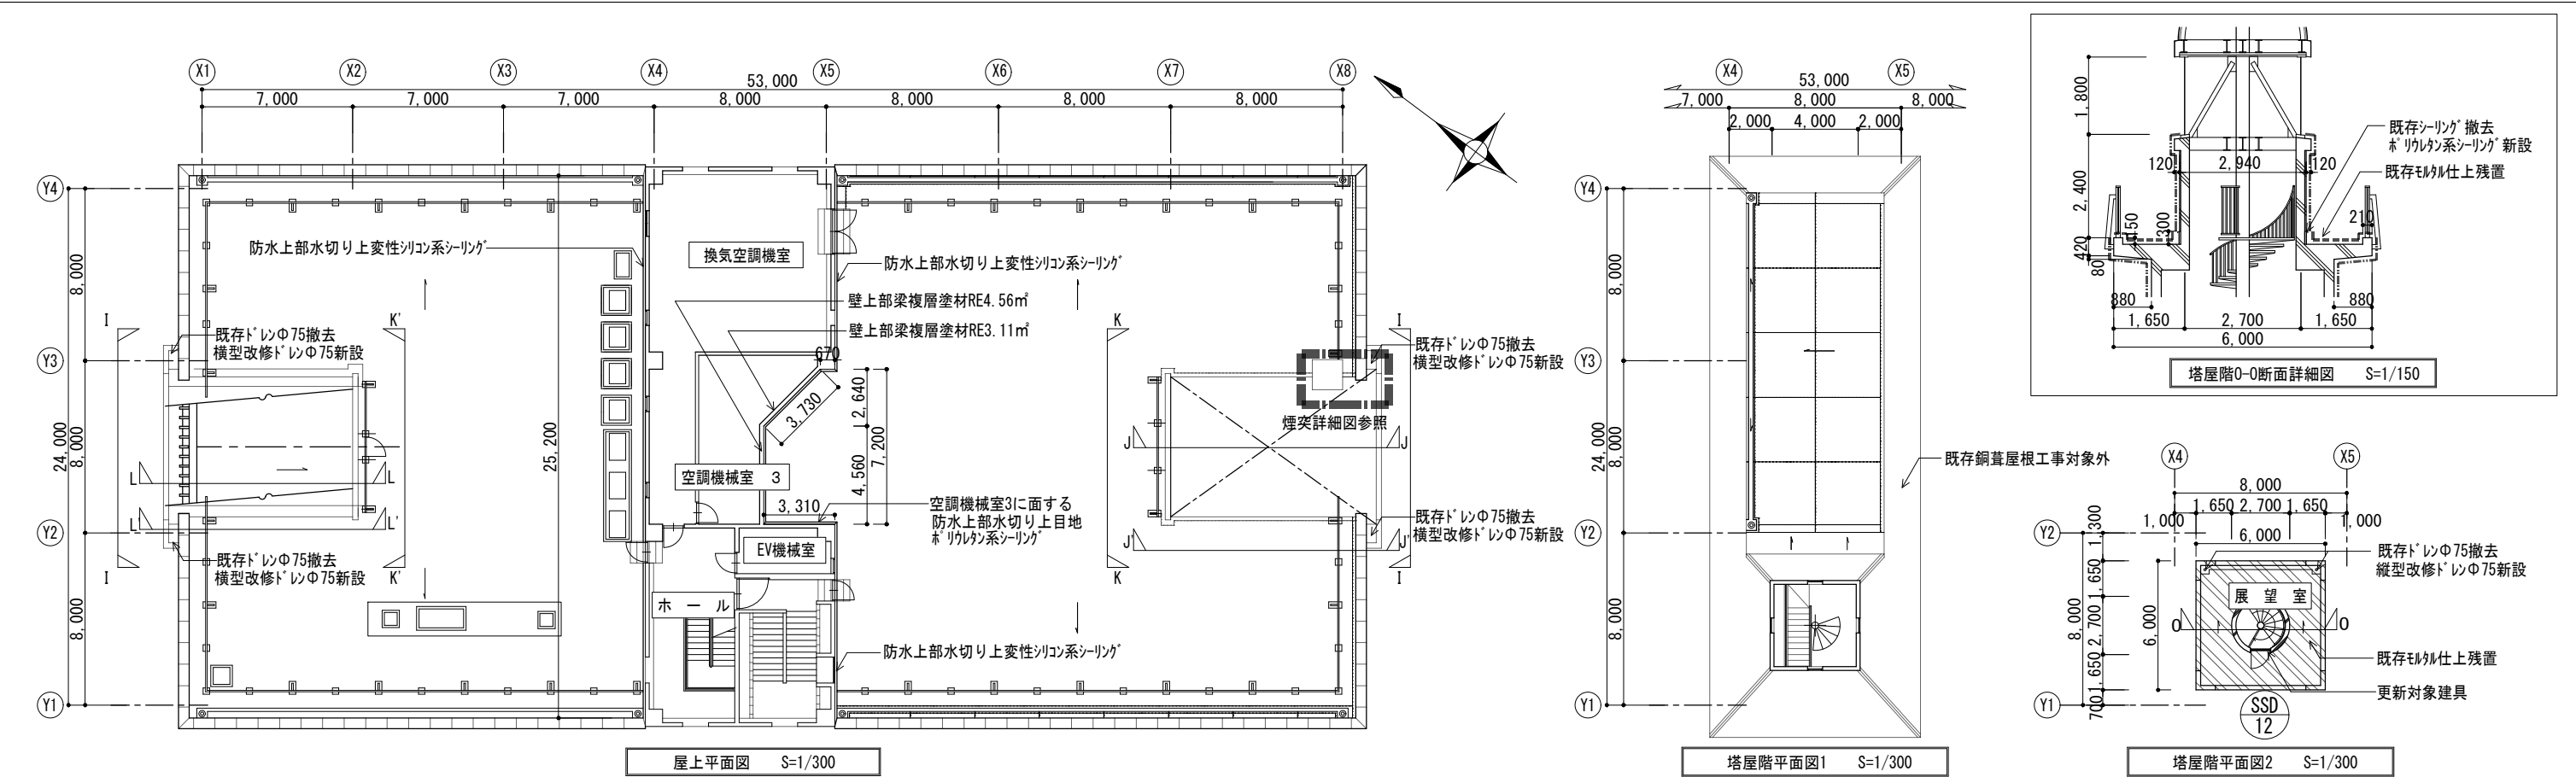

横須賀市上下水道局					
工名	事称	西浄化センター管理本館 外装更新工事			
		屋上・塔屋屋上平面図			
図名	面積	図示	図番	面号	A-8
縮尺					
製年	作月	令和 8 年 7 月	原図	サイズ	A3
課長	主査				
		担当者		設計者	

