


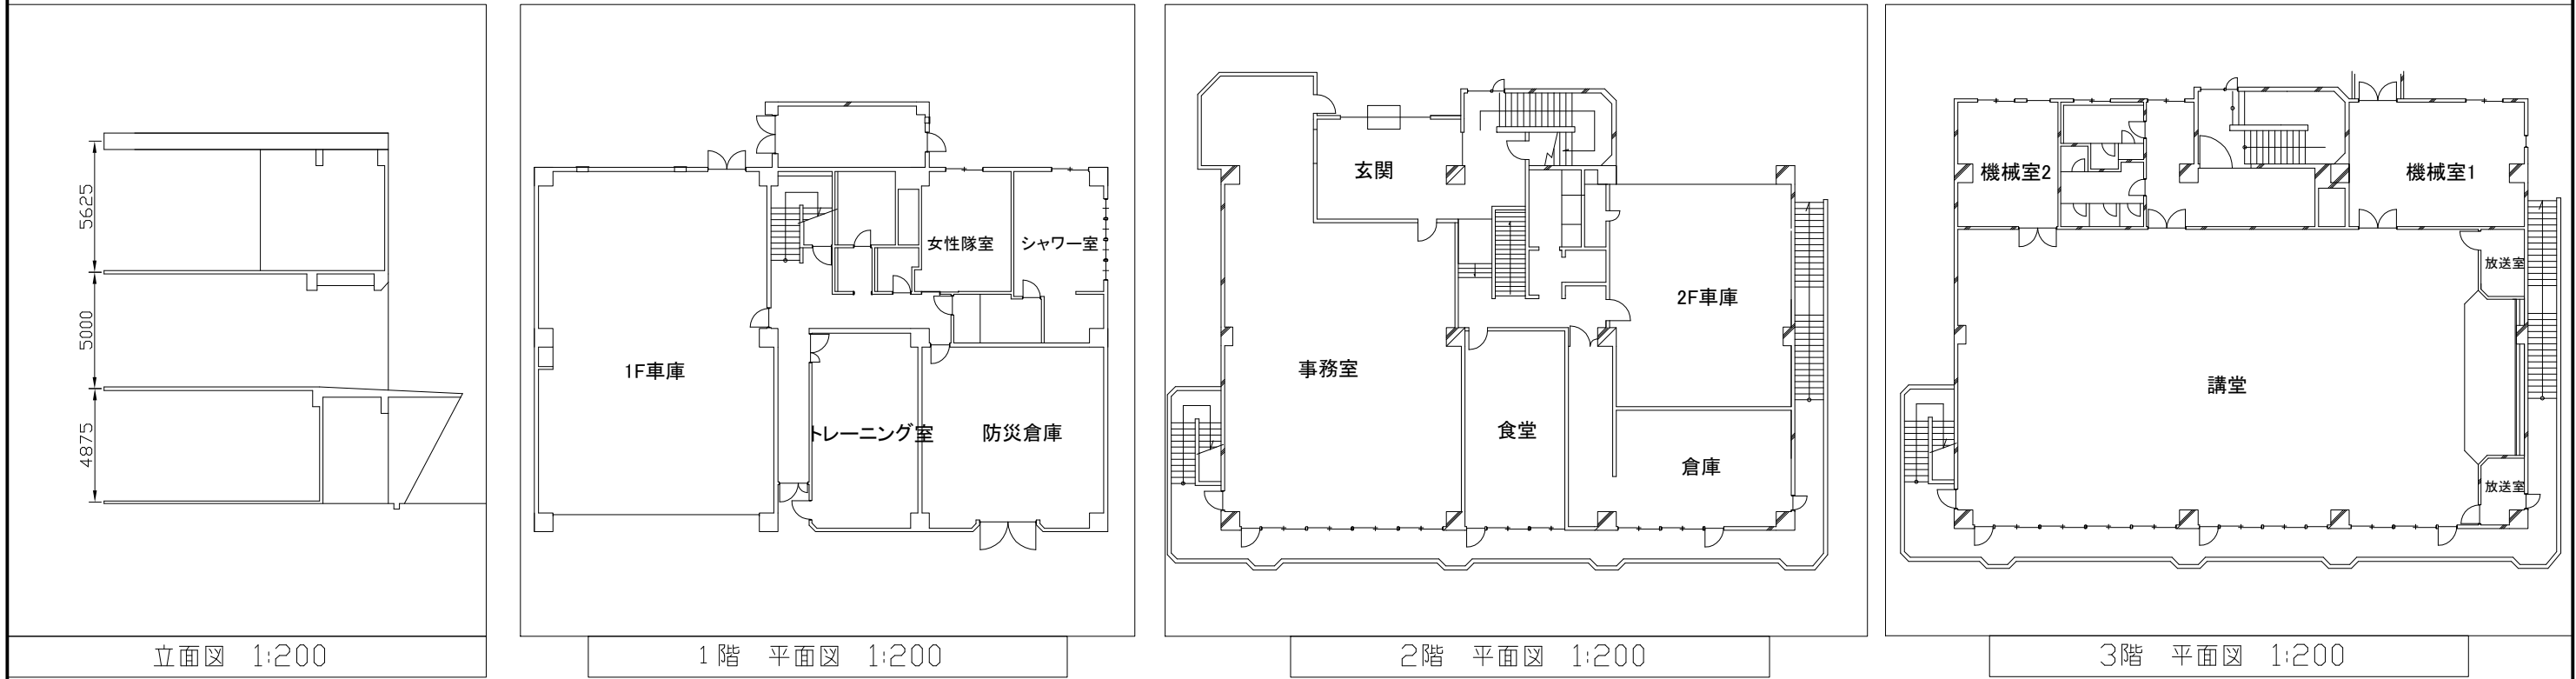


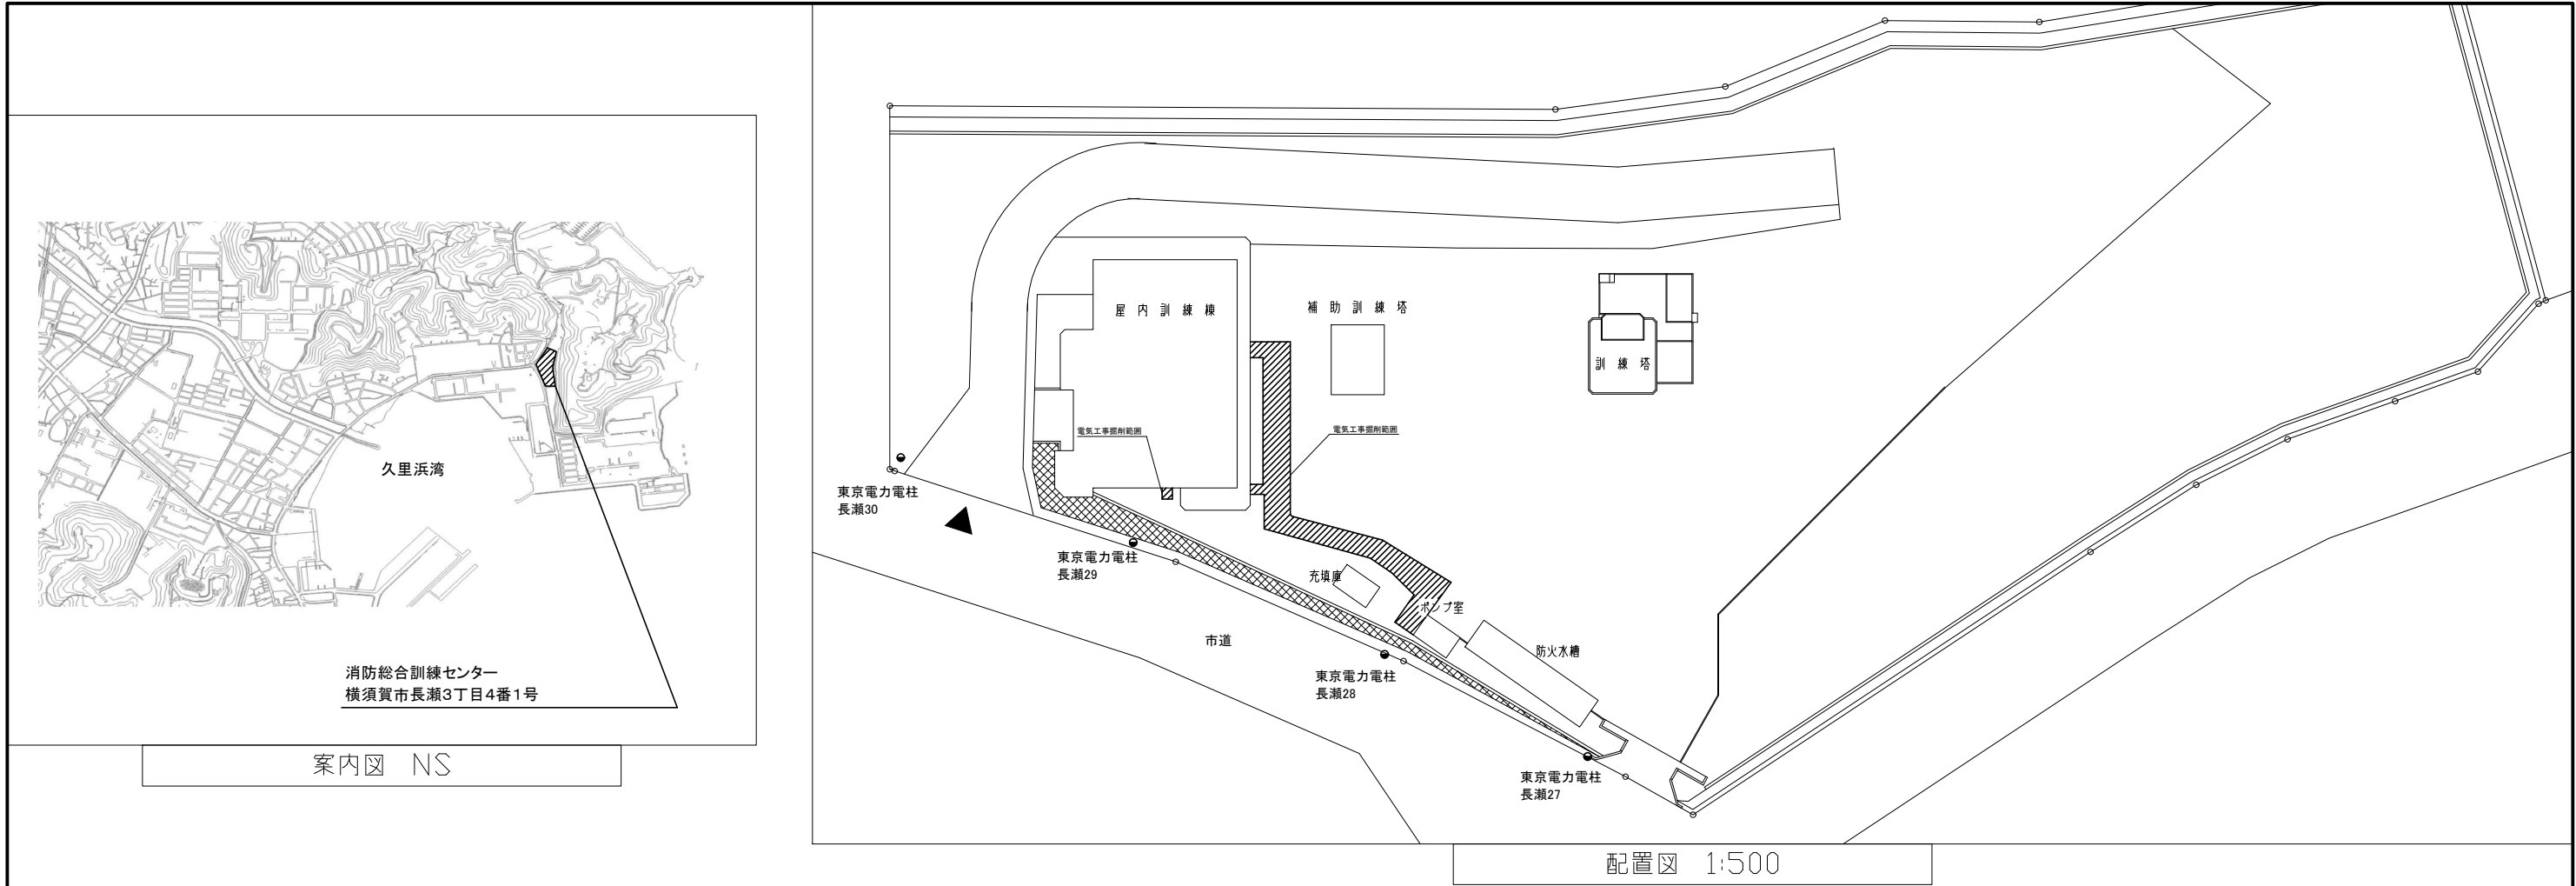


工 事 名	消防総合訓練センター屋内訓練棟内装改修その他電気設備工事			設計者資格氏名	級建築士登録第 号			建築計画課長	主 査 等	担 当 者	横 須 賀 市 都市部 建築計画課
	図面名称	案内図・配置図・立面図・平面図	図 番	E-1	縮 尺	NS・1:500 1:200 (A2)	作 図	令和 7 年 5 月 日			

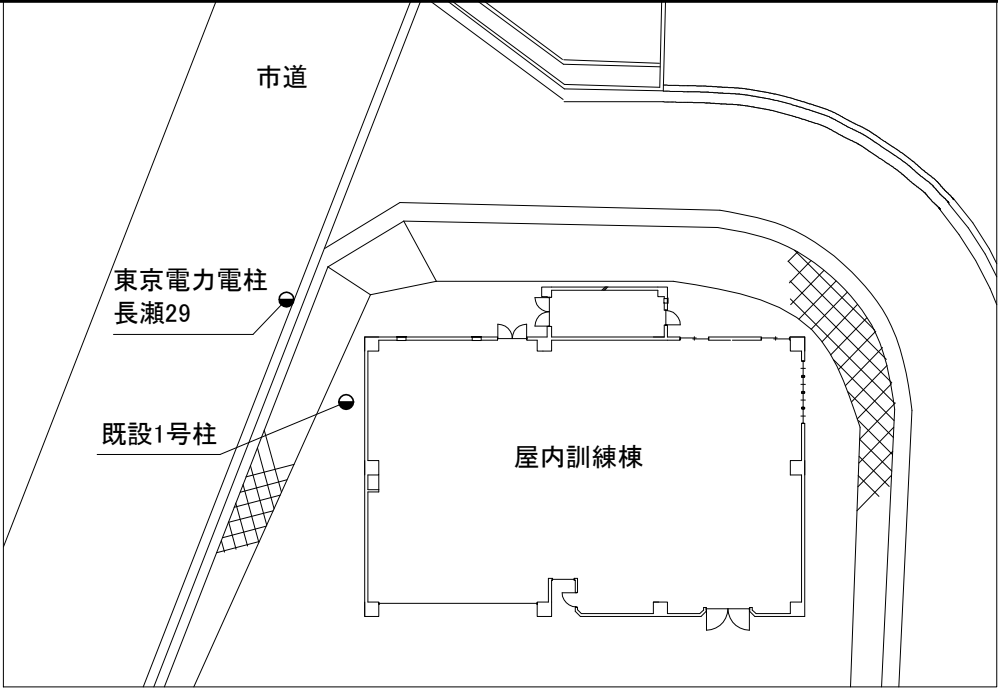

引込図 1:300

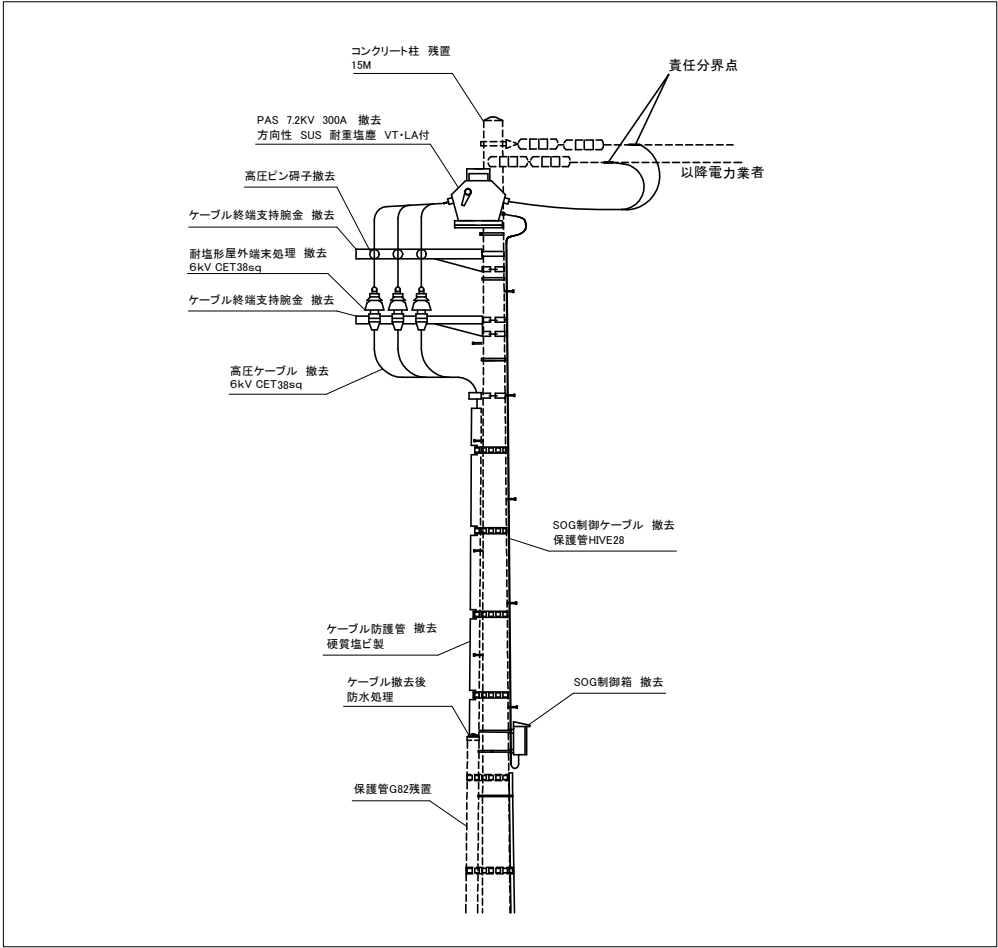

既設1号柱装柱具撤去図 1:800

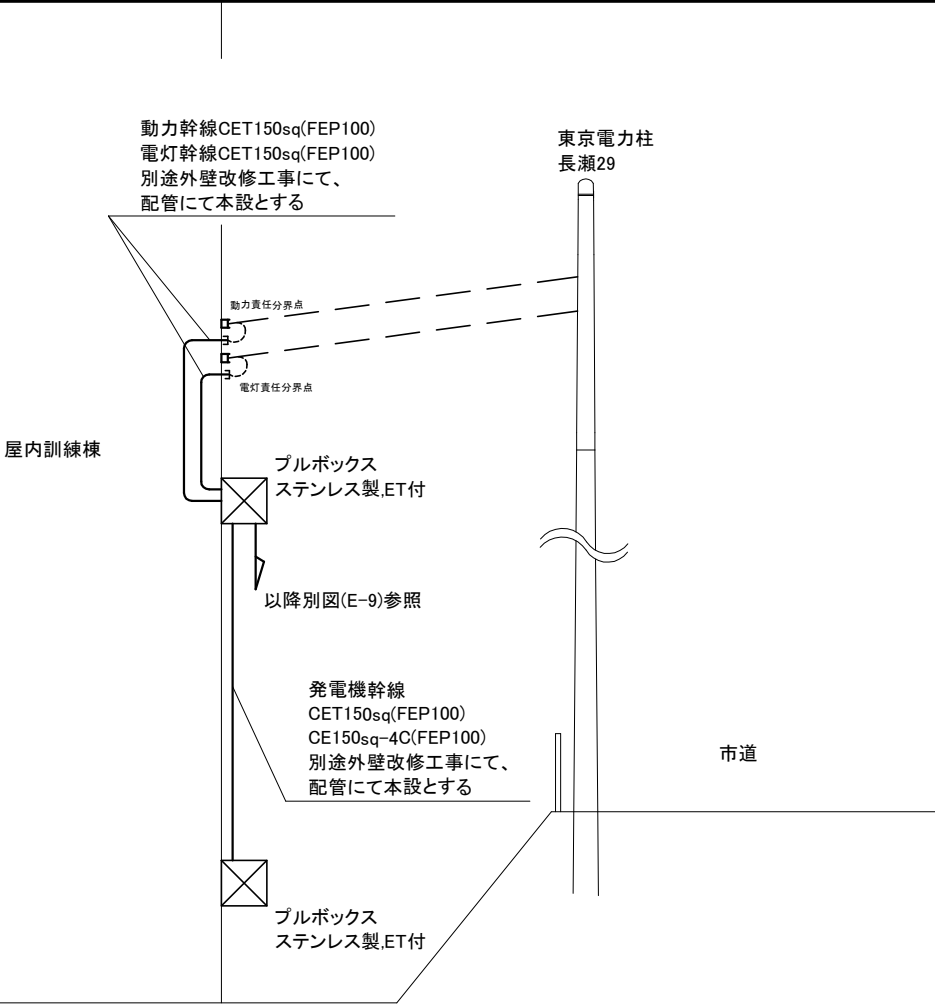


引込改修図 1:200


注 記

- ・主任技術者立会費は別途消防局総務課支払いとする
- ・掘削対象外の既設埋設配管は残置とする
- ・不要な配管配線、ケーブル等は撤去処分とする
- ・点線表記は既設残置を表す
- ・11月中にキュービクルと発電機の撤去及び、東電協議後に引込の低圧化を完了すること


工 事 名	消防総合訓練センター屋内訓練棟内装改修その他電気設備工事				設計者資格氏名	級建築士登録第 号			建築計画課長	主 査 等	担 当 者	横 須 賀 市 都市部 建築計画課
	図面名称	引込図・引込改修図	既設1号柱装柱具撤去図	図 番	E-2	縮 尺	1:200・1:300 1:800 (A2)	作 図	令和 7 年 5 月 日			

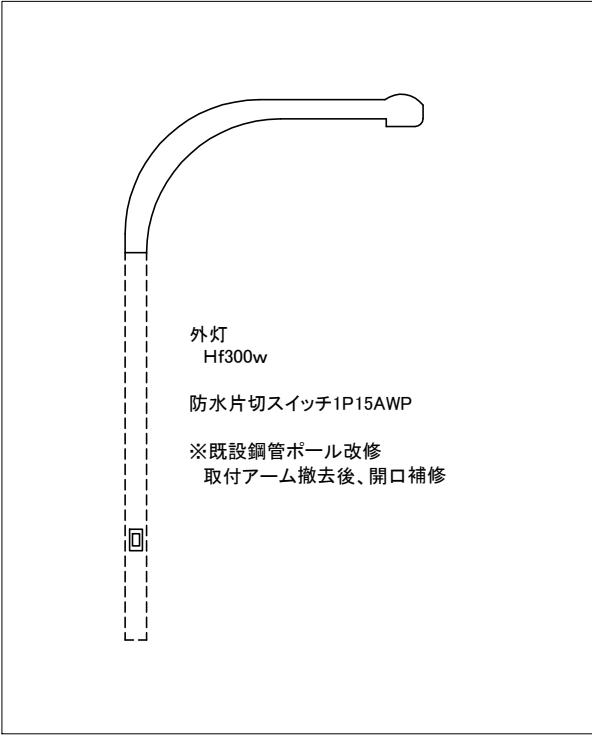


撤去外灯参考姿図 NS

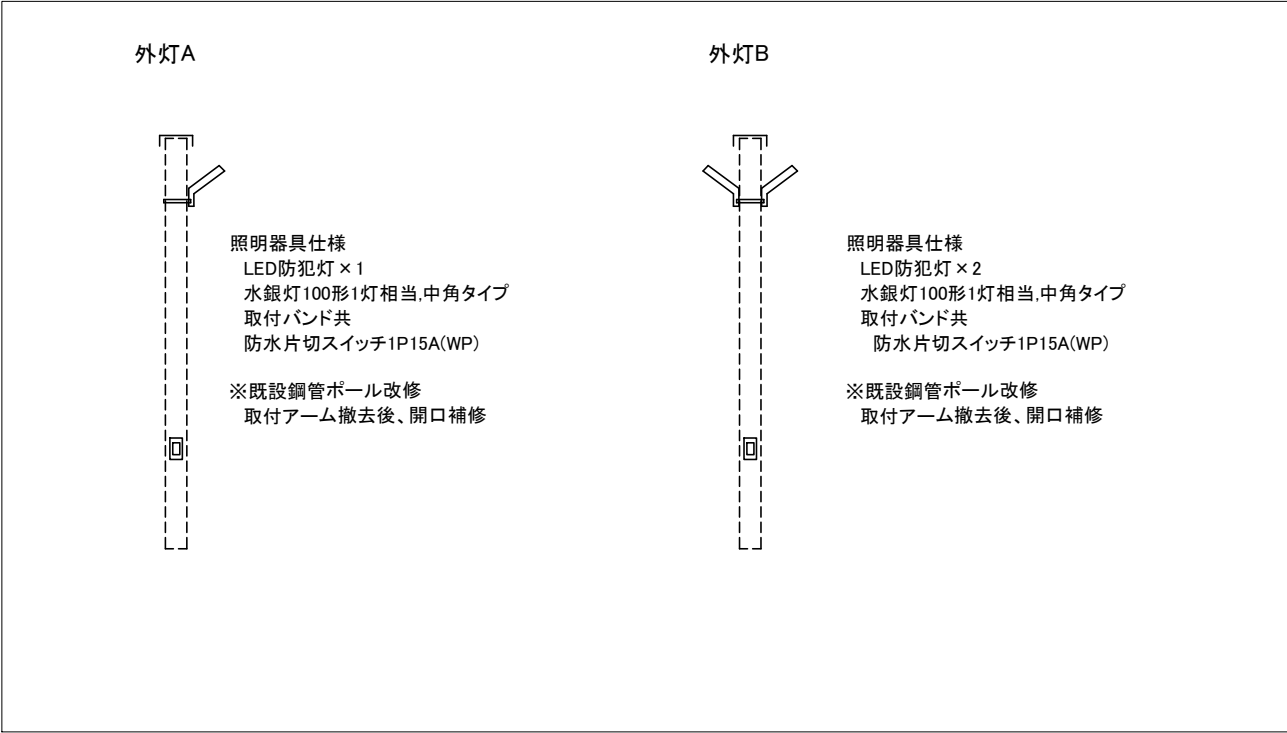

改修外灯参考姿図 NS


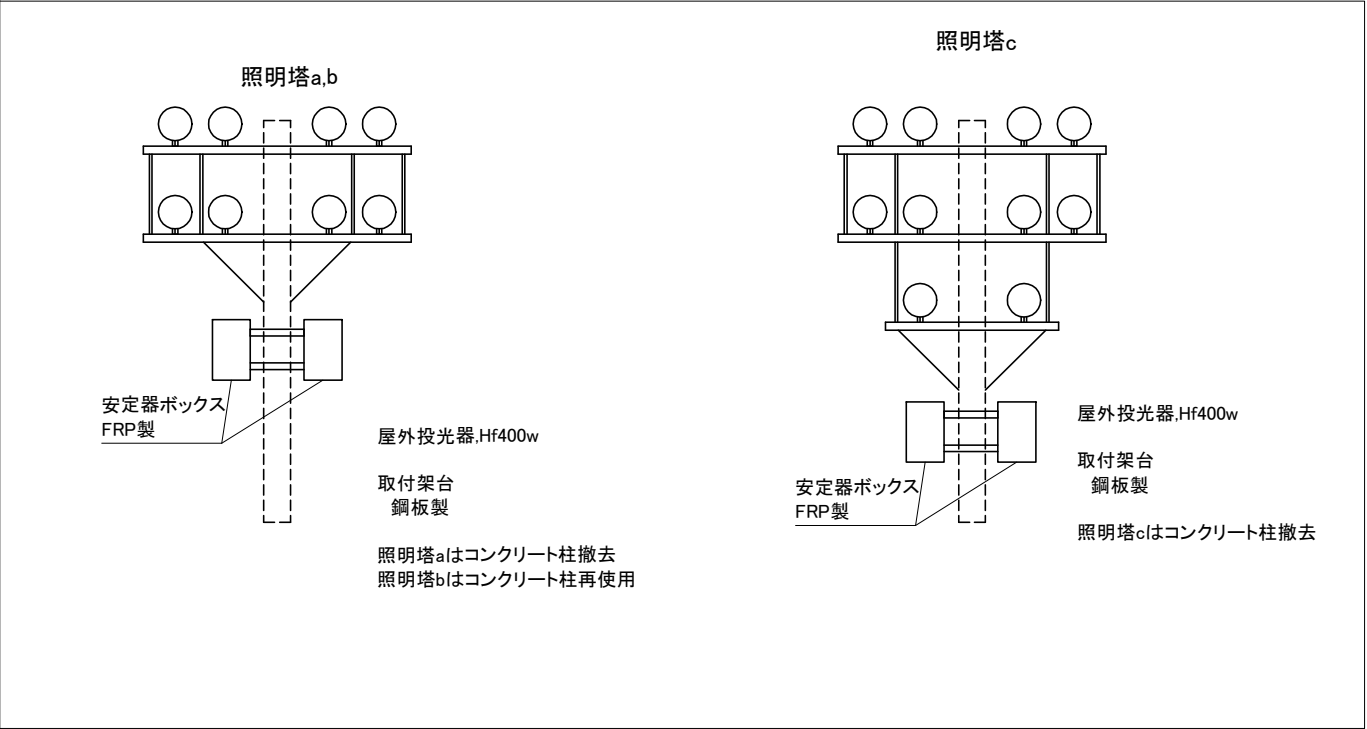


撤去照明塔参考姿図 NS

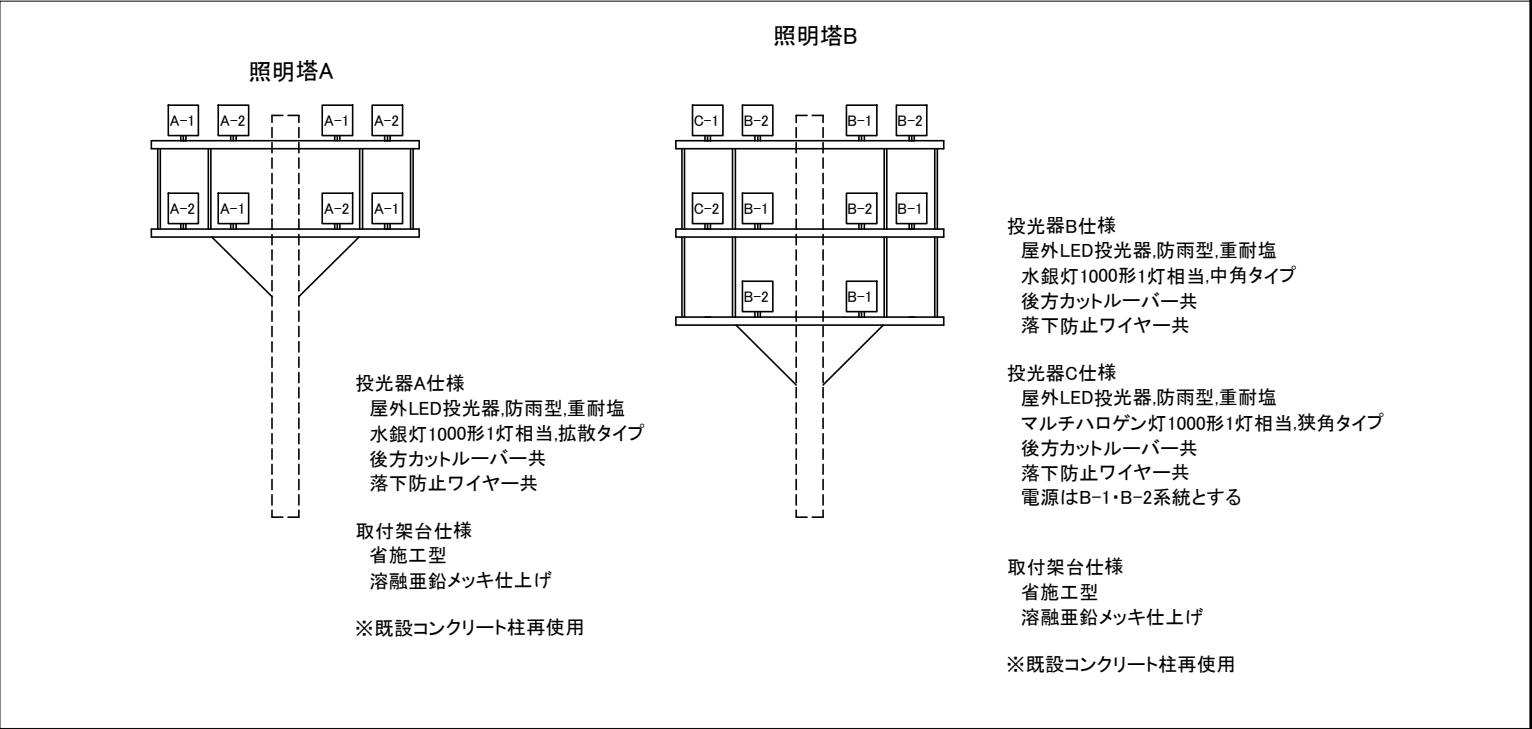

改修照明塔参考姿図 NS

工 事 名	消防総合訓練センター屋内訓練棟内装改修その他電気設備工事			設計者資格氏 名	級建築士登録第 号			建築計画課長	主 査 等	担 当 者	横 須 賀 市 都市部 建築計画課
図面名称	照明参考姿図	図 番	E-4	縮 尺	NS	作 図	令和 7 年 5 月 日				

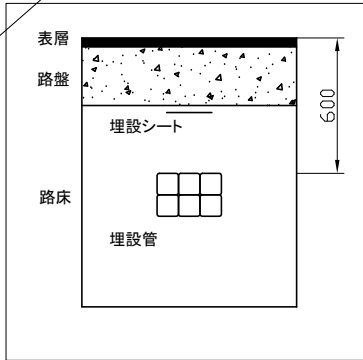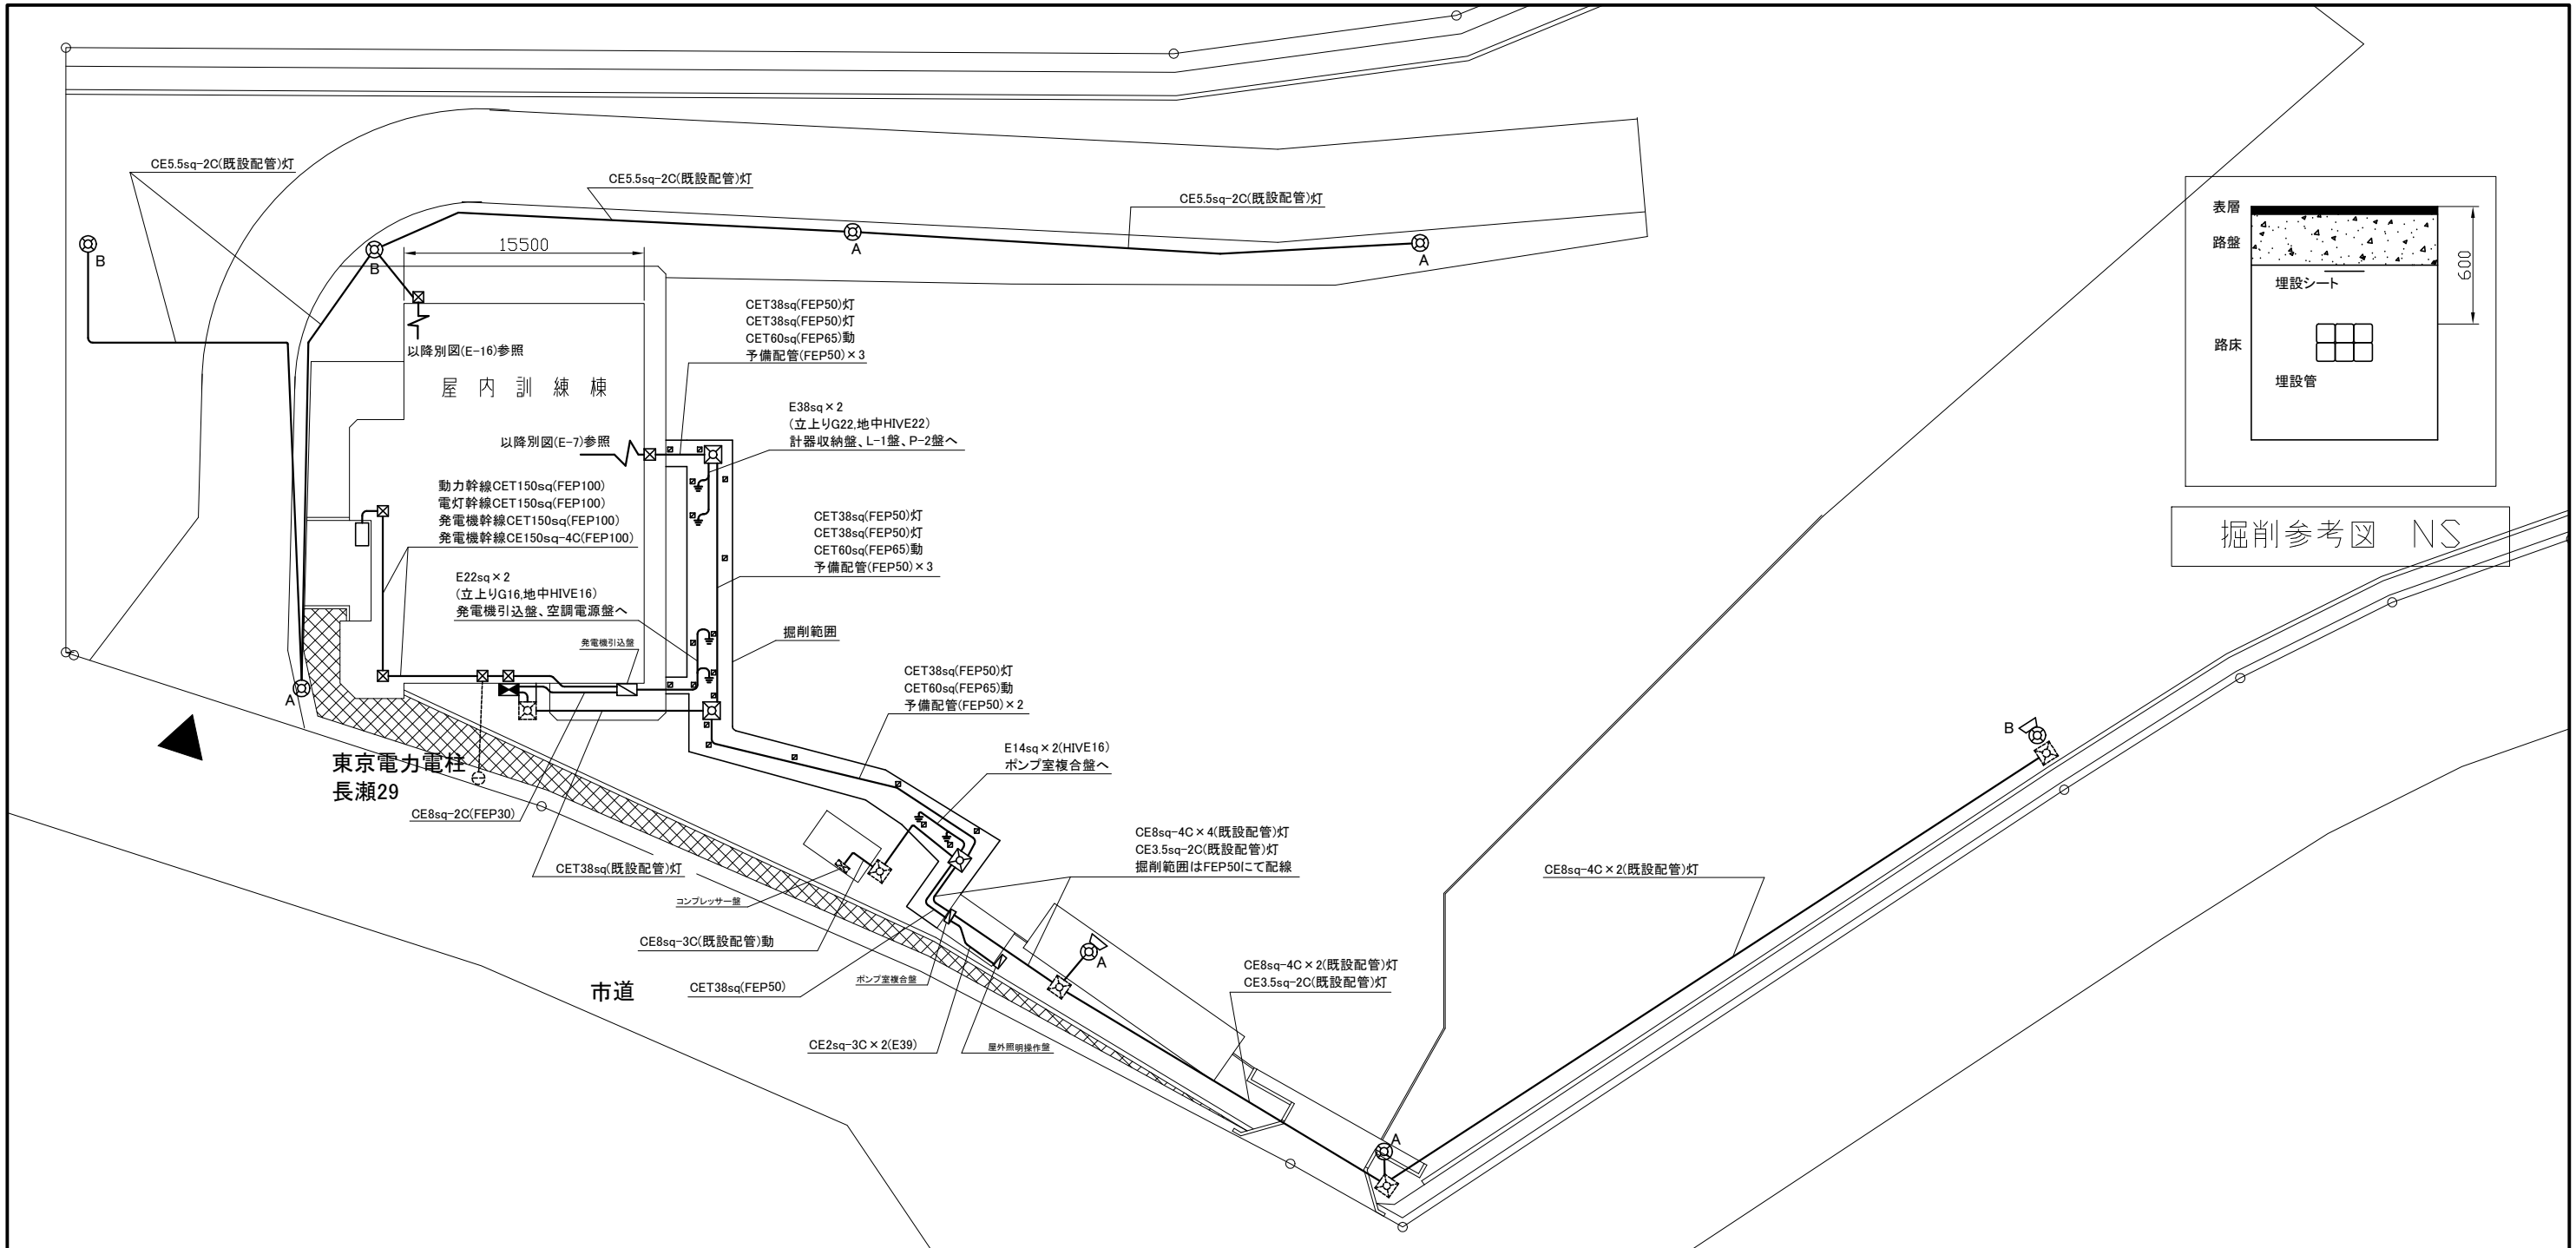

掘削参考図 NS

構内 改修図 1:300

凡 例

図中特記無き記号は以下の通り

- ハンドホール
H2-9
鉄蓋、強電マーク付
R8K-60
- 埋設標
鉄製

- ブルボックス
SUS製、ET付
- 接地極


- 外灯
別紙、照明参考姿図参照
- 照明塔
別紙、照明参考姿図参照

- 計器収納盤
別紙、盤参考仕様図参照
- 空調電源盤
別紙、盤参考仕様図参照

注 記

- ・予備配管内に導入線を通線すること
- ・点線表記は既設残置を表す
- ・厚鋼電線管は溶融亜鉛メッキで無塗装のこと
- ・11月中にキュービクルと発電機の撤去及び、東電協議後に引込の低圧化を完了すること
- ・接地極はD種とELB用の2種類とし、各盤へ配線すること

工 事 名	消防総合訓練センター屋内訓練棟内装改修その他電気設備工事			設計者資格氏 名	級建築士登録第 号			建築計画課長	主 査 等	担 当 者	横 須 賀 市 都市部 建築計画課
図面名称	構内 改修図	図 番	E-5	縮 尺	1:300 (A2)	作 図	令和 7 年 5 月 日				

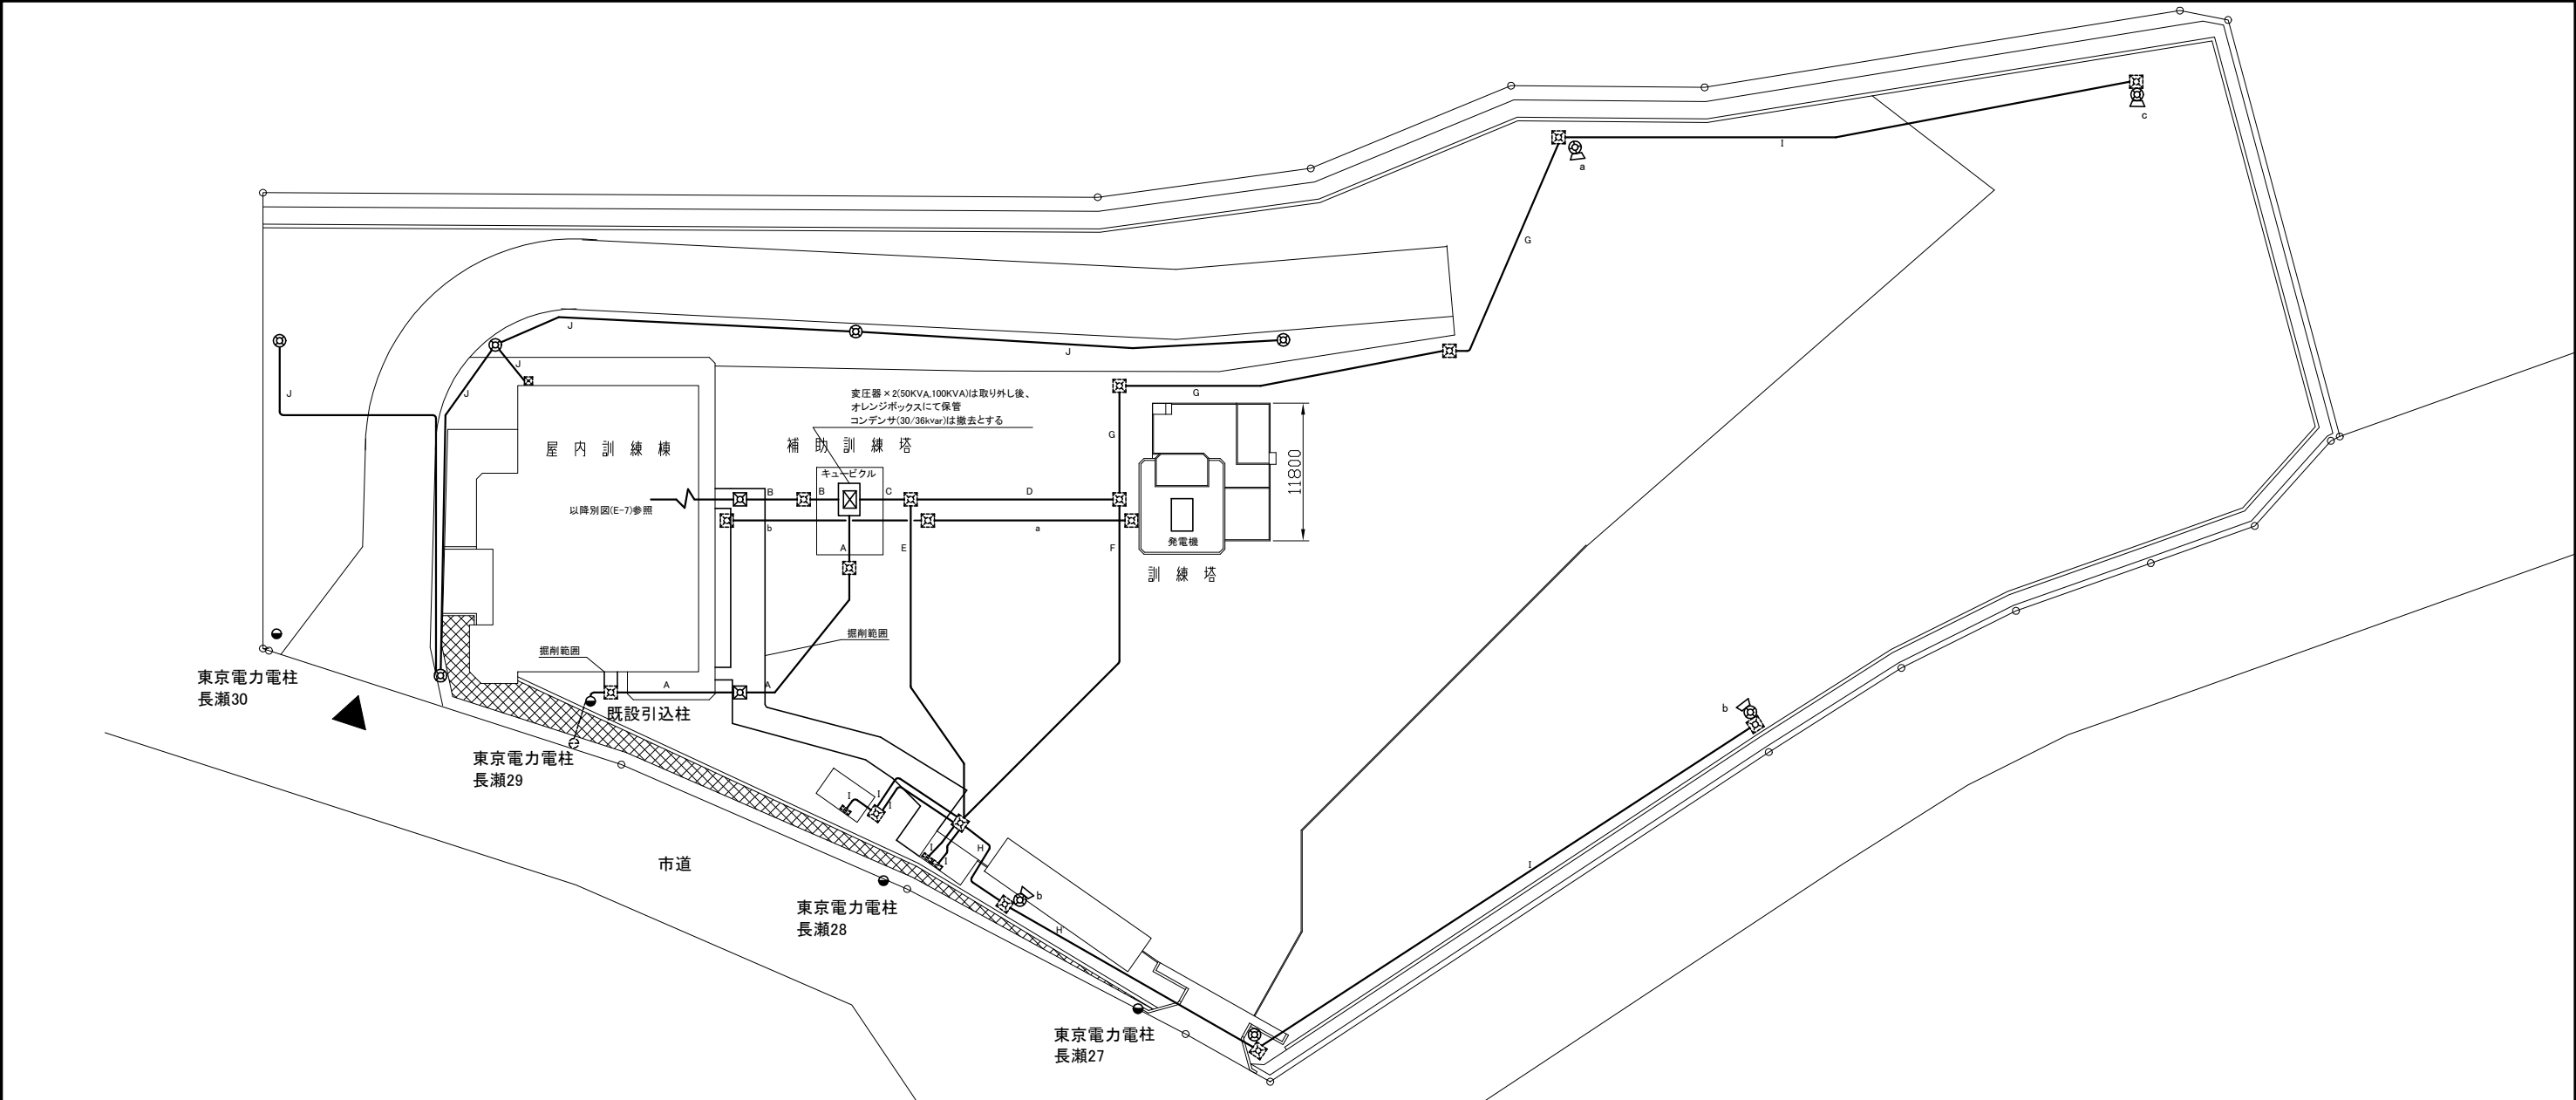

構内 撤去図 1:300

凡 例

図中特記無き記号は以下の通り

A 6kV CET38sq-3C (残FEP100)

B CV80sq-3C (残FEP100)
CV60sq-3C、E22sq (残FEP100)
FP14sq-3C、CVV2sq-16C × 2 (残FEP100)

C CV30sq-3C、CV5.5sq-3C (残FEP100)
CV22sq-3C × 2 (残FEP100)
FP30sq-3C、E22sq、E38sq (残FEP100)
FP14sq-3C、CVV2sq-16C × 2 (残FEP100)

D CV30sq-3C、CV22sq-3C (残FEP100)
FP30sq-3C、E22sq (残FEP100)
FP14sq-3C、CVV2sq-16C × 2 (残FEP100)

E CV22sq-3C、CV5.5sq-3C (残FEP100)

F CV22sq-3C × 2 (残FEP100)

G CV22sq-3C × 2 (残FEP100)

H CV22sq-3C、CV3.5sq-2C (残FEP100)

H' CV14sq-3C × 2、CV3.5sq-2C (残FEP100)

I CV14sq-3C (残FEP100)

J CV3.5sq-2C、E1.6 (残PE28)

a HP1.2-10P × 2、シールド線1.2-2C (残FEP50)
HP1.2-10P、10C-2V、5C-2V (残FEP50)

b HP1.2-10P × 2、シールド線1.2-2C (残FEP50)
10C-2V、5C-2V (残FEP50)


外灯
別紙、照明参考図参照

照明塔
別紙、照明参考図参照

注 記

- ・埋設配管は既設残置とする
- ・11月中にキュービクルと発電機の撤去及び、東電協議後に引込の低圧化を完了すること
- ・掘削範囲内のハンドホール(2基)は撤去処分とする

工 事 名	消防総合訓練センター屋内訓練棟内装改修その他電気設備工事			設計者資格氏 名	級建築士登録第 号			建築計画課長	主 査 等	担 当 者	横 須 賀 市 都市部 建築計画課
図面名称	構内 撤去図	図 番	E-6	縮 尺	1:300 (A2)	作 図	令和 7 年 5 月 日				

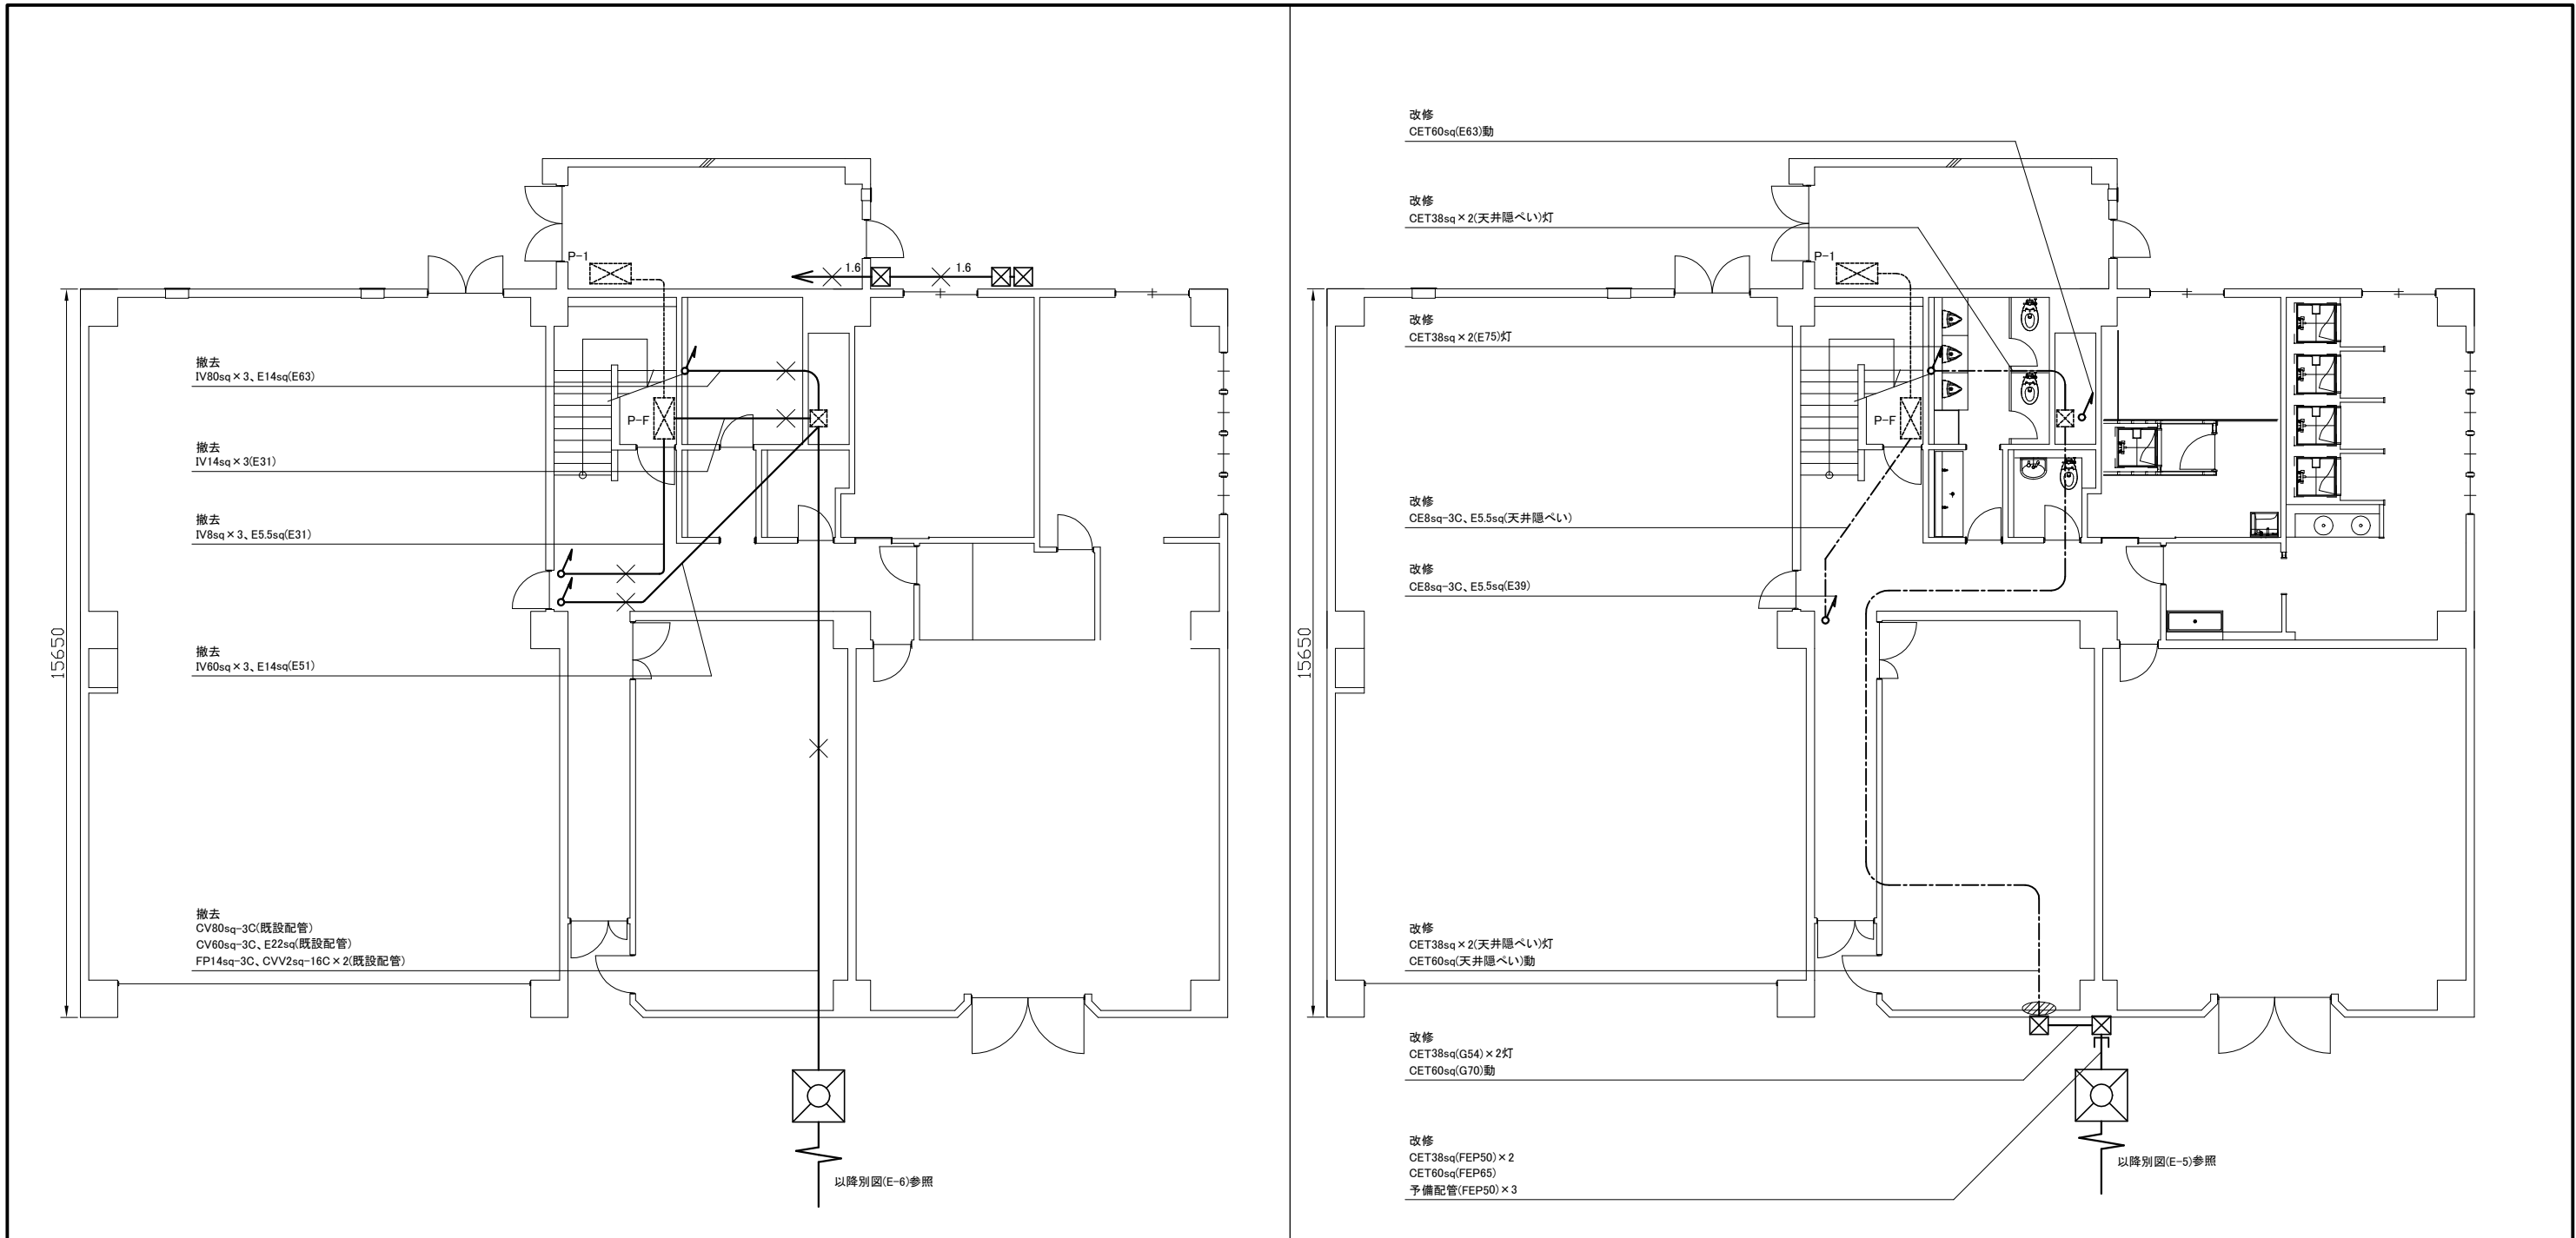

1階 幹線 撤去図 1:100

1階 幹線 改修図 1:100

凡 例

図中特記無き記号は以下の通り

1.6 撤去: IV1.6 × 4 (E25)



プルボックス
撤去: 鋼板製
改修: SUS製、ET付



貫通補修箇所




ハンドホール
撤去: 1000 × 1000 × 1300
耐重蓋、Φ600
改修: H2-9
鉄蓋、強電マーク付
R8K-60

注 記

- ・点線表記は既設残置を表す
- ・厚鋼電線管は溶融亜鉛メッキで無塗装のこと

工 事 名	消防総合訓練センター屋内訓練棟内装改修その他電気設備工事				設計者資格氏 名	級建築士登録第 号			建築計画課長	主 査 等	担 当 者	横 須 賀 市 都市部 建築計画課
	図面名称	1階 幹線 撤去図・改修図	図 番	E-7		縮 尺	1:100 (A2)	作 図	令和 7 年 5 月 日			

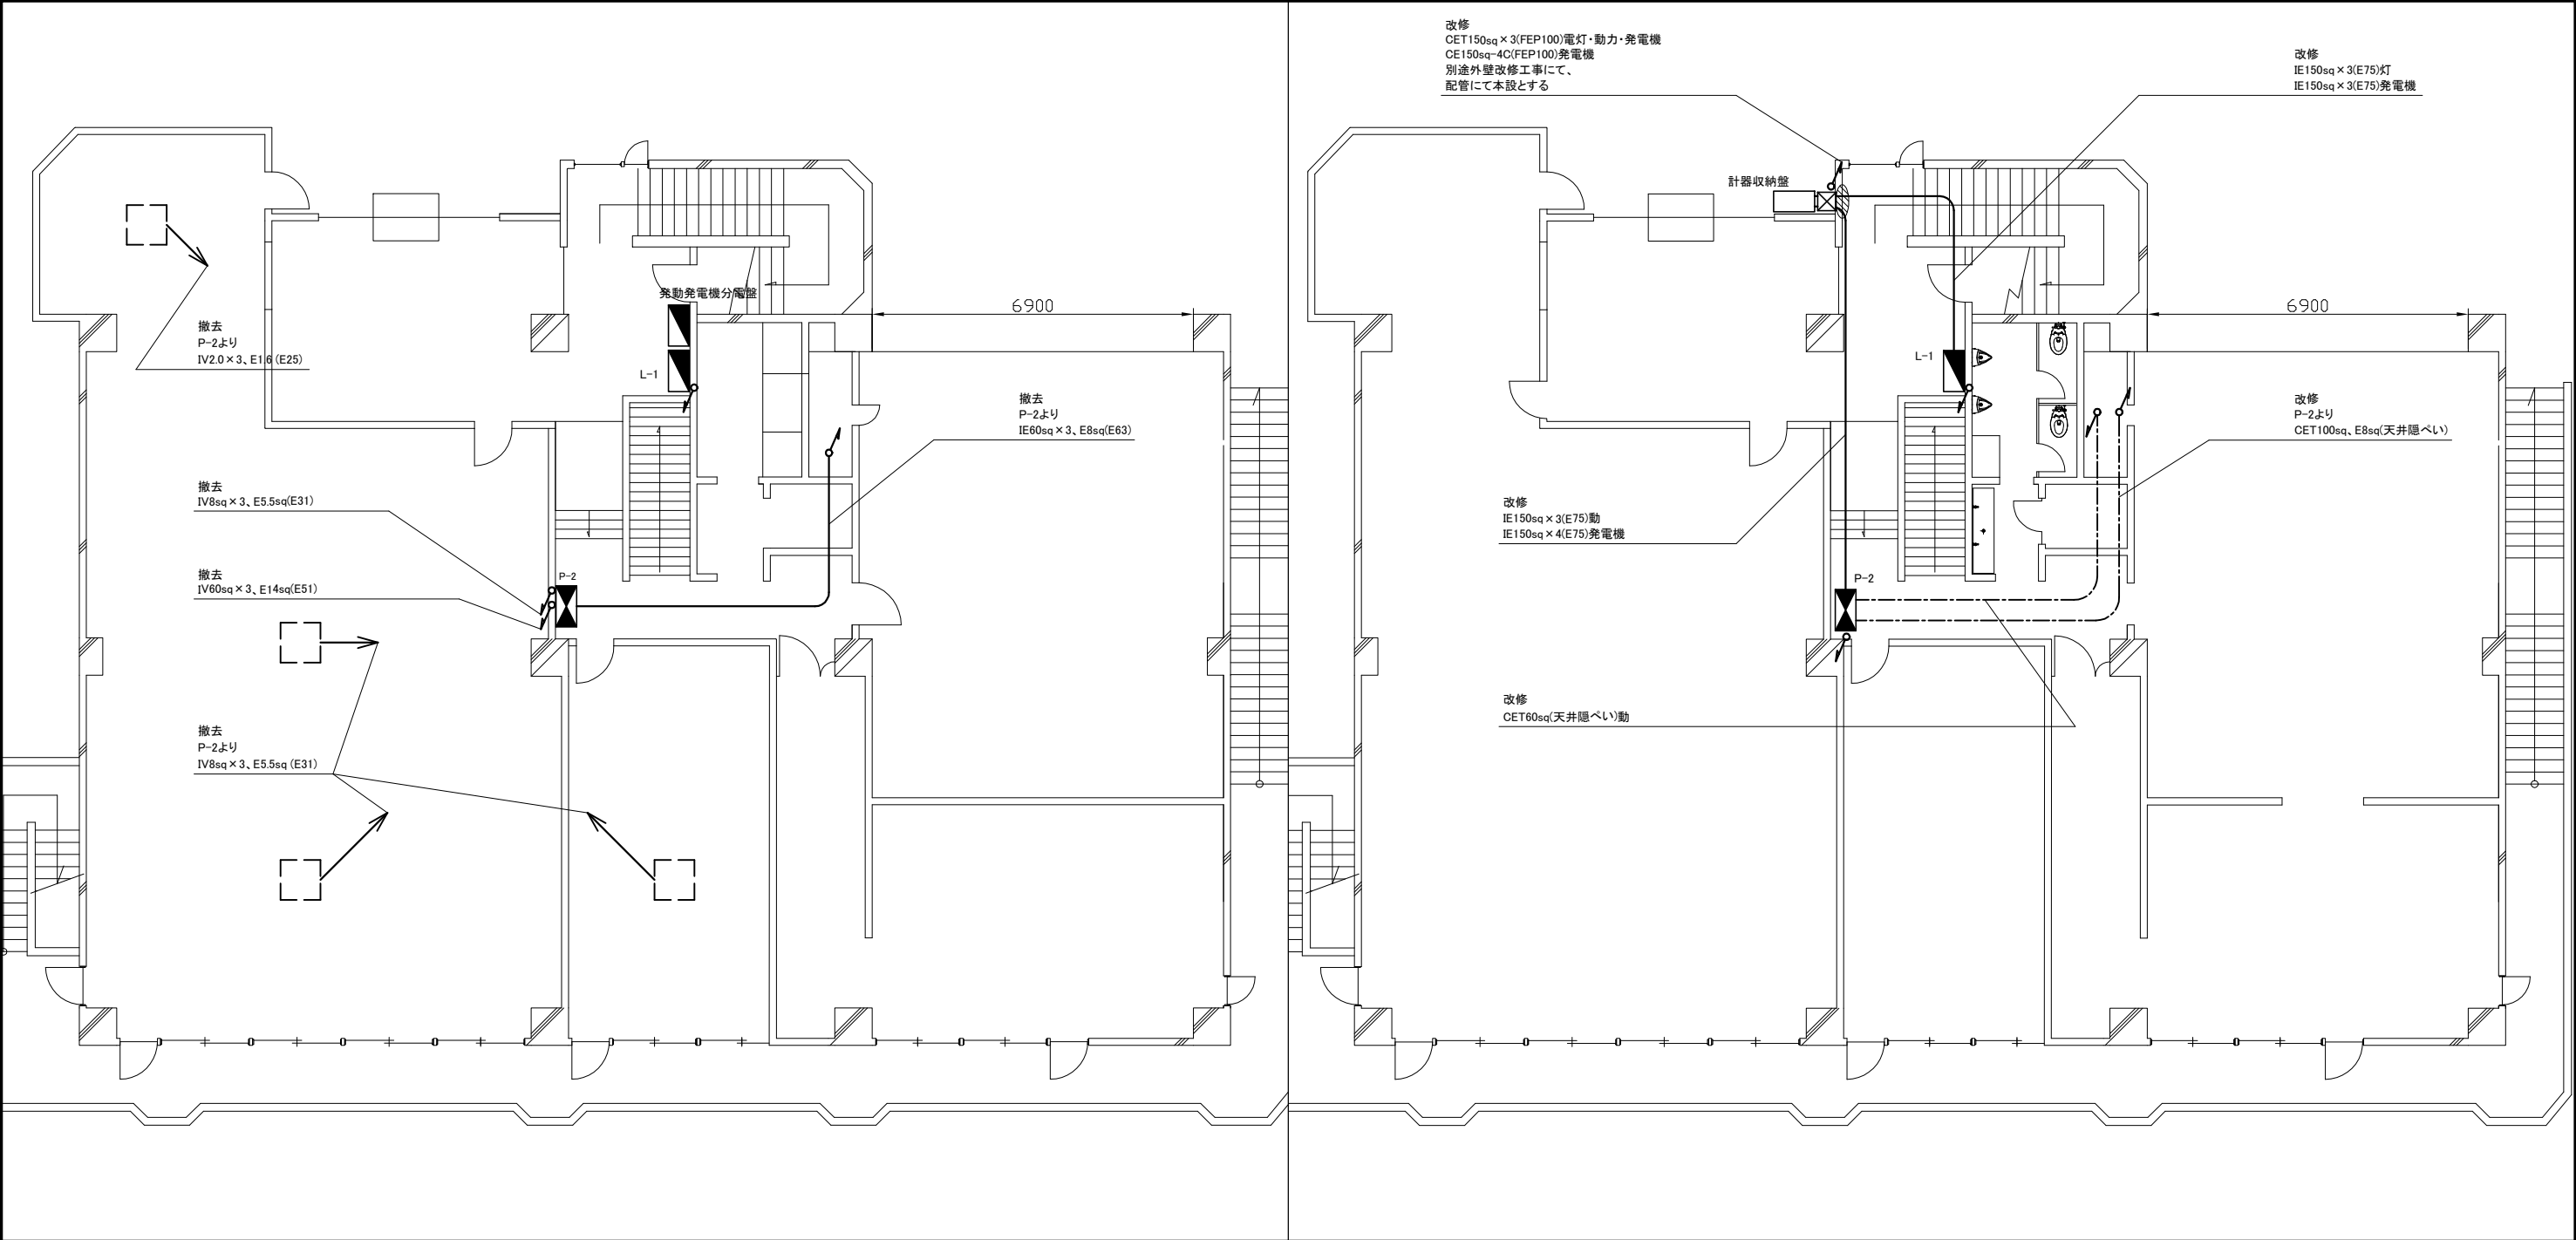

2階 幹線 撤去図 1:100

2階 幹線 改修図 1:100

凡 例

図中特記無き記号は以下の通り

- 

プルボックス
改修:SUS製、ET付
- 

撤去:L-1盤
MCB3P225AF/200AT ×1
MCB2P50AF/20AT ×43
- 

撤去:発電発電機分電盤
MCB2P50AF/50AT ×2
MCB2P50AF/20AT ×5
- 

撤去:P-2盤
MCB3P225AF/200AT ×1
MCB3P100AF/75AT ×3
MCB3P100AF/50AT ×1
MCB3P100AF/30AT ×1
MCB3P100AF/15AT ×2
0.75kW ×1
- 


室内機(機械設備工事)
- 

貫通補修箇所


注 記

- ・点線表記は既設残置を表す
- ・厚鋼電線管は溶融亜鉛メッキで無塗装のこと

工 事 名	消防総合訓練センター屋内訓練棟内装改修その他電気設備工事			設計者資格氏 名	級建築士登録第 号			建築計画課長	主 査 等	担 当 者	横 須 賀 市 都市部 建築計画課
図面名称	2階 幹線 撤去図・改修図	図 番	E-8	縮 尺	1:100 (A2)	作 図	令和 7 年 5 月 日				

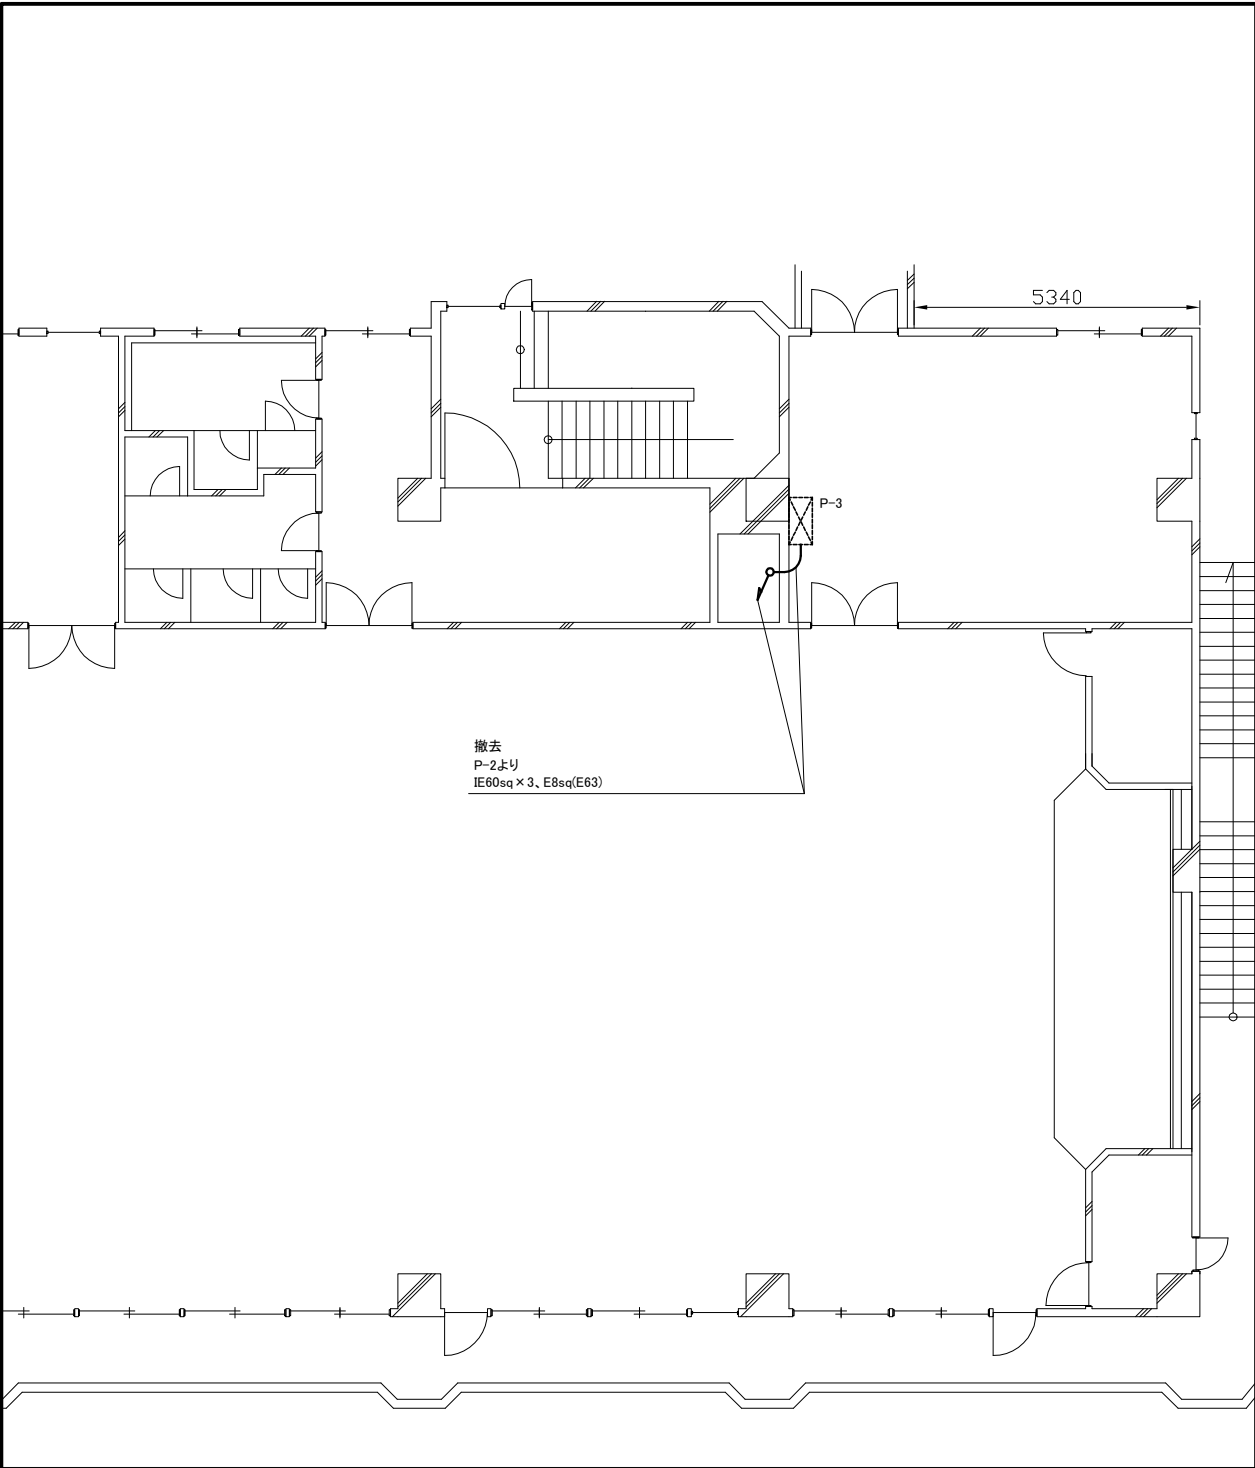

3階 幹線 撤去図 1:100

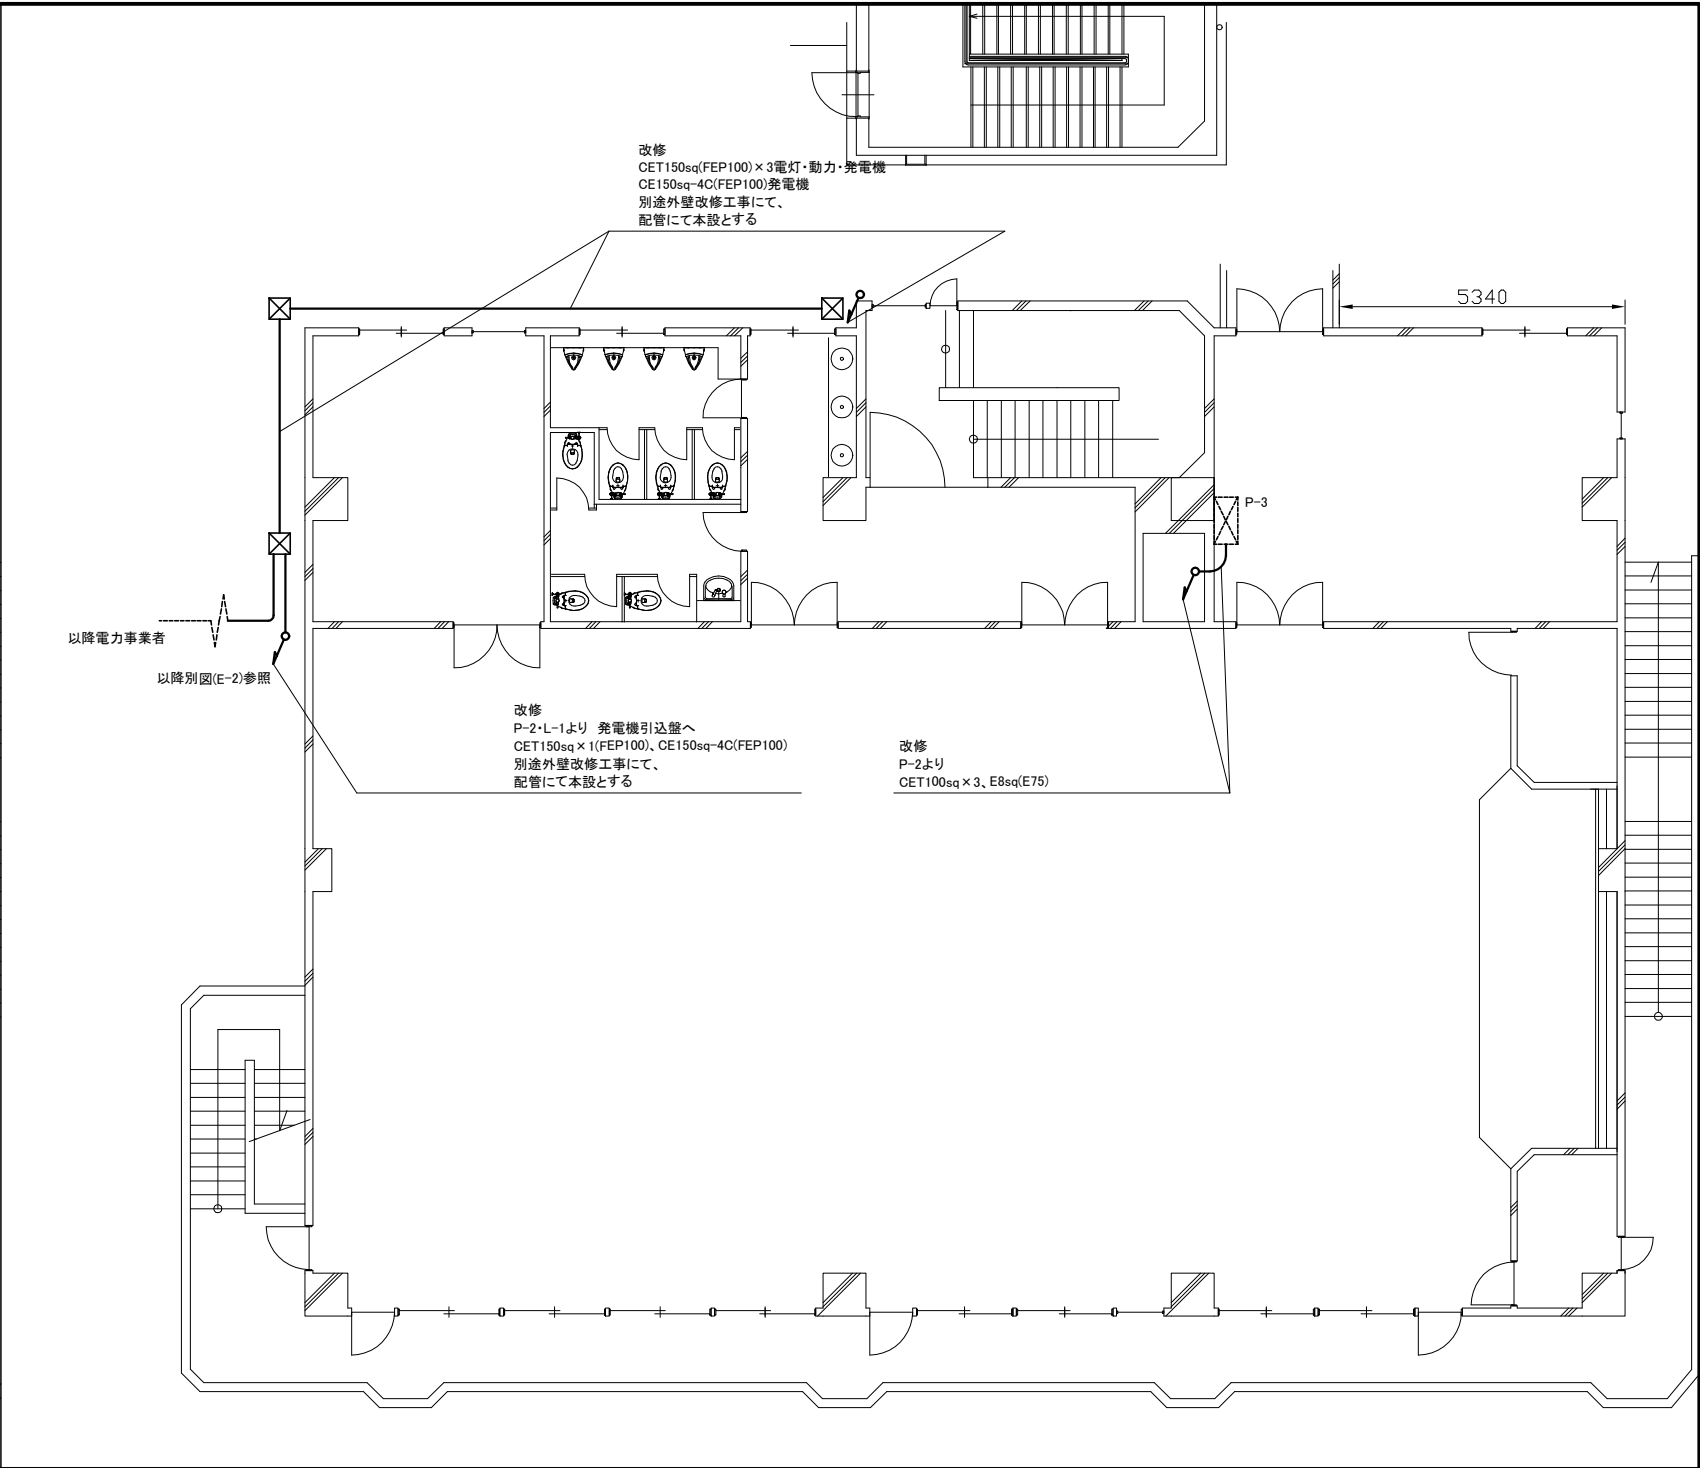

3階 幹線 改修図 1:100

凡 例

図中特記無き記号は以下の通り




ブルボックス
改修:SUS製、ET付

注 記

- ・点線表記は既設残置を表す
- ・厚鋼電線管は溶融亜鉛メッキで無塗装のこと

工 事 名	消防総合訓練センター屋内訓練棟内装改修その他電気設備工事				設計者資格氏 名	級建築士登録第 号			建築計画課長	主 査 等	担 当 者	横 須 賀 市 都市部 建築計画課
図面名称	3 階 幹線 撤去図・改修図	図 番	E-9	縮 尺	1:100 (A2)	作 図	令和 7 年 5 月 日					

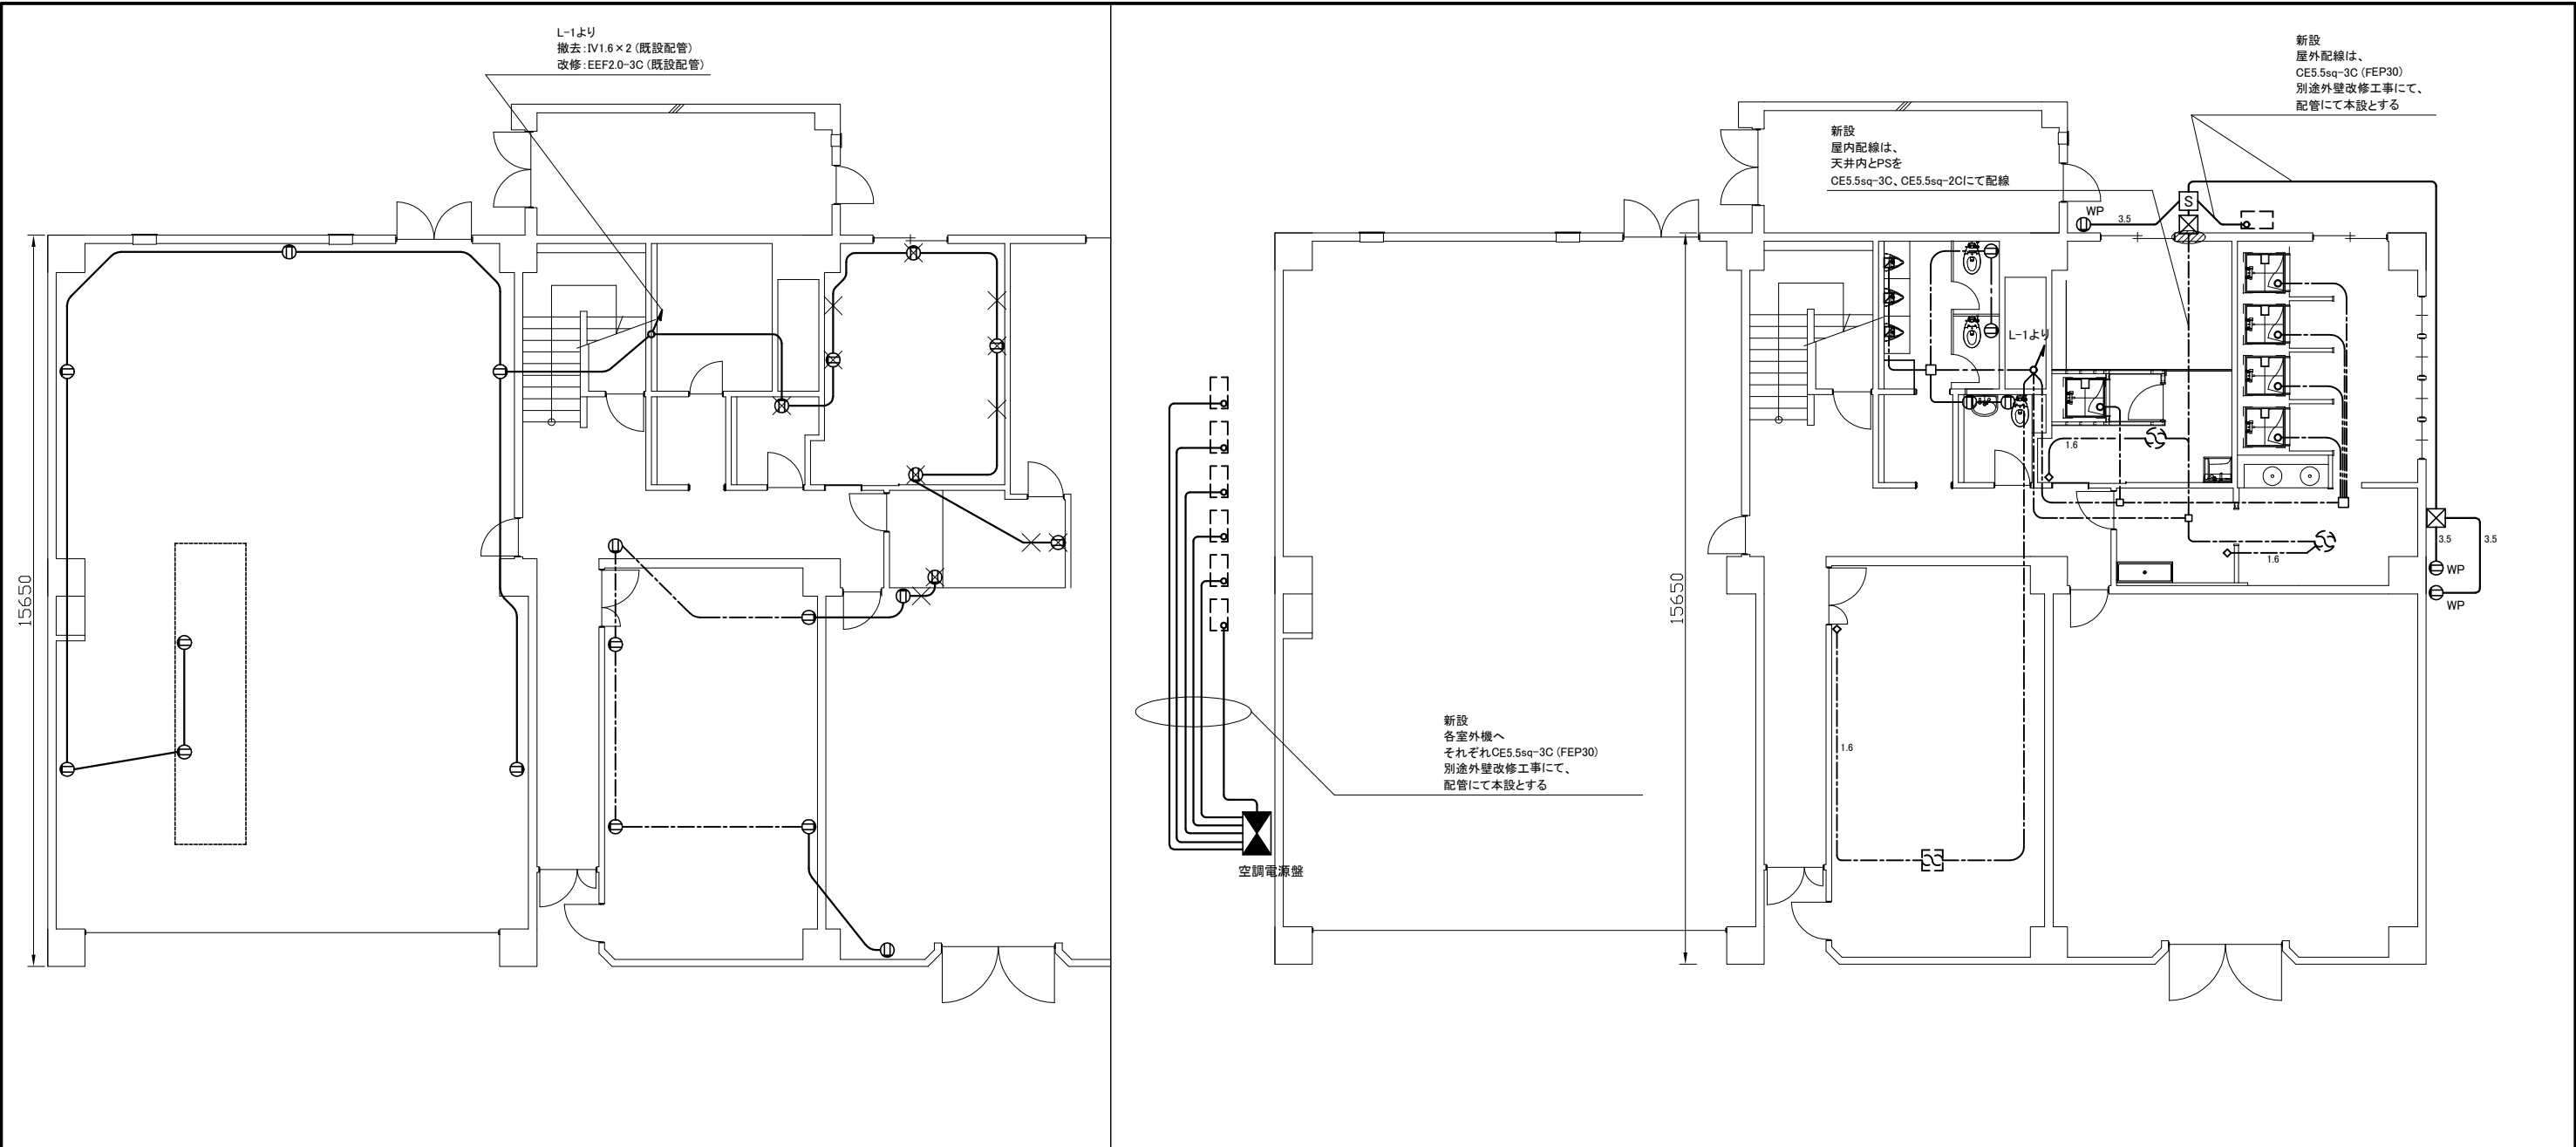

1階 コンセント 撤去改修図 1:100

1階 コンセント 新設図 1:100

凡 例

図中特記無き記号は以下の通り


- 撤去:IV1.6×2 (既設配管)
改修:IE2.0×3 (既設配管)
- 撤去:IV1.6×2 (E19)
改修:EEF2.0-3C (天井隠ぺい)
新設:EEF2.0-3C (天井隠ぺい)
- ×—

撤去:IV1.6×2 (既設配管)
- コンセント
撤去:2P15A×2
“×”は撤去のみ
改修:2P15A×2E
新設:2P15A×1EET
“WP”は2口で防水用
新設:EEF1.6-3C (天井隠ぺい)
新設:CE3.5sq-3C (FEP30)
- 貫通補修箇所
プルボックス
新設:SUS製、ET付

注 記

- ・厚鋼電線管は溶融亜鉛メッキで無塗装のこと
- ・屋内における配線はEEF2.0-3C(天井隠ぺい)とする
- ・換気扇～操作ユニット間のみ、EEF1.6-3C(天井隠ぺい)とする
- ・屋外の防水コンセント(3個)への配線配管はCE3.5sq-3C(FEP30)とする
- ・室外機(7台)への屋外配線配管は、CE5.5sq-3C(FEP30)とする
- ・トイレ用コンセント(4個)は“EET”とし、配線はMMAにて立ち下げとする
- ・バスユニットに電源を送ること
- ・屋外の配管配線は、別途外壁改修工事として配管にて本設とする

工 事 名	消防総合訓練センター屋内訓練棟内装改修その他電気設備工事			設計者資格氏 名	級建築士登録第 号			建築計画課長	主 査 等	担 当 者	横 須 賀 市 都市部 建築計画課
図面名称	1階 コンセント 撤去改修図・新設図	図 番	E-10	縮 尺	1:100 (A2)	作 図	令和 7 年 5 月 日				

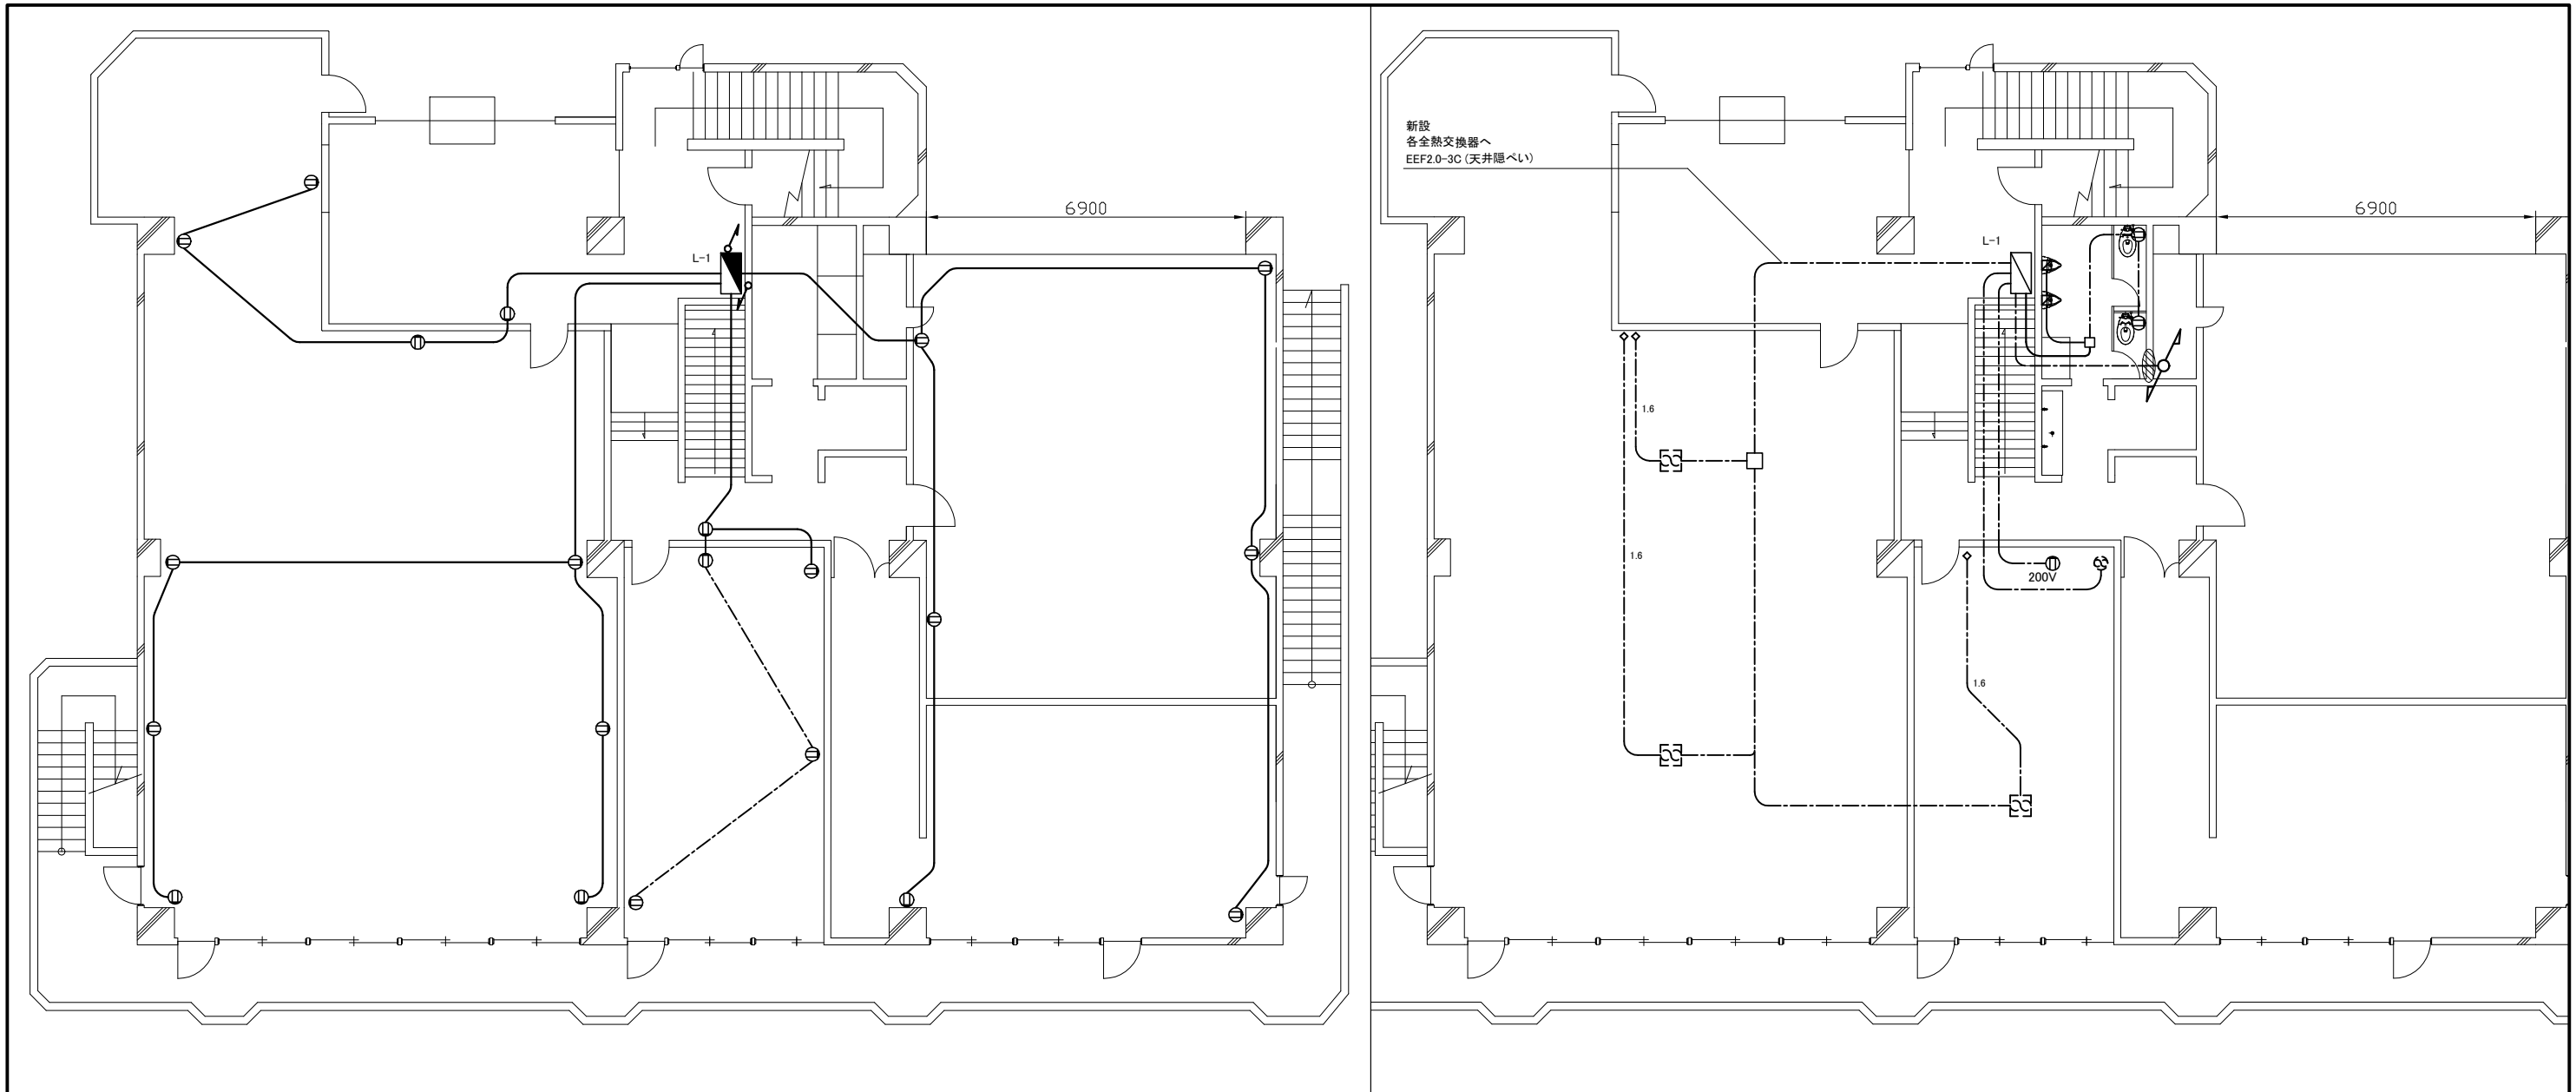

2階 コンセント 撤去改修図 1:100

2階 コンセント 新設図 1:100

凡 例

図中特記無き記号は以下の通り

- 撤去:IV1.6×2 (既設配管)

改修:IE2.0×3 (既設配管)

撤去:IV1.6×2 (E19)

改修:EEF2.0-3C (天井隠べい)
- 新設:EEF2.0-3C (天井隠べい)

1.6

新設:EEF1.6-3C (天井隠べい)
- コンセント

撤去:2P15A×2

改修:2P15A×2E

新設:2P15A×1EET

"200V"は200V用
- 貫通補修箇所

ジャンクションボックス
- 全熱交換器 (機械設備工事)

換気扇 (機械設備工事)

操作ユニット (機械設備工事)


フラッシュバルブ (機械設備工事)

壁内配線はPF22にて保護とする

注 記

- ・トイレ用コンセント(2個)は"EET"とし、配線はMMAにて立ち下げとする
- ・"200V"表記は200V用

工 事 名	消防総合訓練センター屋内訓練棟内装改修その他電気設備工事			設計者資格氏 名	級建築士登録第 号			建築計画課長	主 査 等	担 当 者	横 須 賀 市 都市部 建築計画課
図面名称	2階 コンセント 撤去改修図・新設図	図 番	E-11	縮 尺	1:100 (A2)	作 図	令和 7 年 5 月 日				

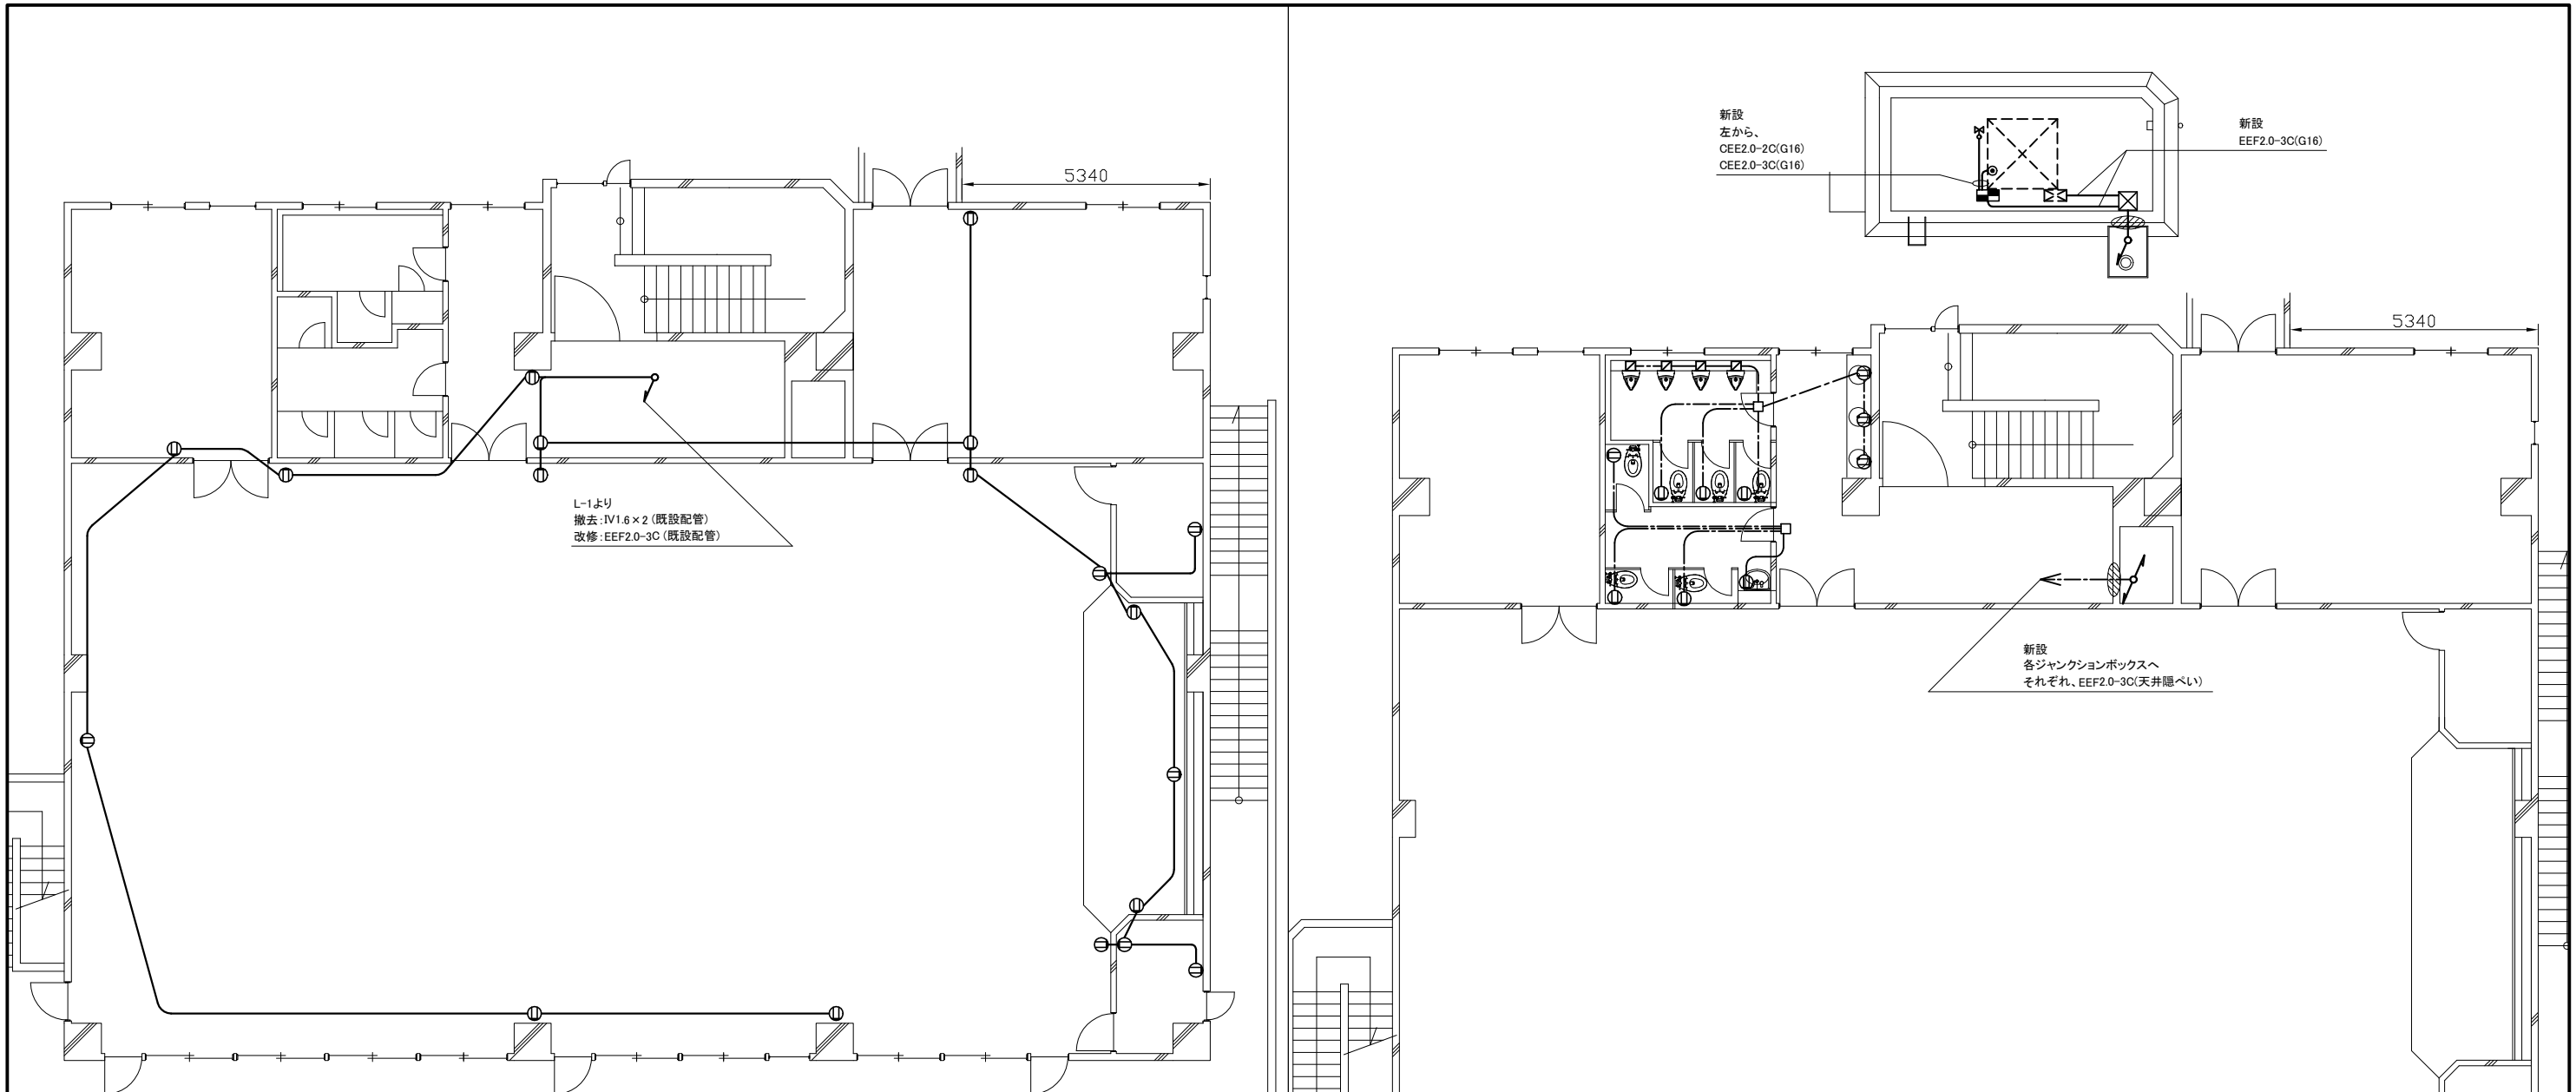

3階 コンセント 撤去改修図 1:100

3階 コンセント・弱电 新設図 1:100

凡 例

図中特記無き記号は以下の通り

- 撤去:IV1.6×2 (既設配管)

改修:EEF2.0-3C (既設配管)

新設:EEF2.0-3C (天井隠べい)
- コンセント

撤去:2P15A×2

改修:2P15A×2E

新設:2P15A×1EET

貫通補修箇所
- 電極棒

高架水槽用、3P

ジャンクションボックス

プルボックス

新設:SUS製、ET付
- 水位警報盤

屋外、壁掛、屋根付、既製品盤

満水・減水警報

外部出力接点出し
- 制御盤 (機械設備工事)

電磁弁 (機械設備工事)

高架水槽 (機械設備工事)

フラッシュバルブ (機械設備工事)

壁内配線はPF22にて保護とする

注 記


- ・厚鋼電線管は熔融亜鉛メッキで無塗装のこと
- ・屋外のプルボックスや配管の施工には配管支持ブロックを使用すること
- ・また、支持金具やビス等もステンレス製とすること
- ・トイレ用コンセント(10個)は“EET”とし、配線はMMAにて立ち下げとする

工 事 名	消防総合訓練センター屋内訓練棟内装改修その他電気設備工事			設計者資格氏 名	級建築士登録第 号			建築計画課長	主 査 等	担 当 者	横 須 賀 市 都市部 建築計画課
図面名称	3 階 コンセント 撤去改修図・新設図	図 番	E-12	縮 尺	1:100 (A2)	作 図	令和 7 年 5 月 日				

凡 例

図中特記無き記号は以下の通り

A		照明器具A
		LEDベースライト
		直付型、昼白色
		1250×80程度
		6900lm程度、省エネタイプ
A1		“A1”は1250×230程度
		6900lm程度、省エネタイプ
A2		“A2”は1250×230程度
		5100lm程度、省エネタイプ
A3		“A3”は1250×80程度
		4000lm程度、省エネタイプ
A4		“A4”は1250×230程度
		3200lm程度、省エネタイプ
A5		“A5”は600×80程度、3200lm程度
		公共型番：LSS1-2-30
A6		“A6”は630×230程度、3200lm程度
		公共型番：LSS10-2-30
A7		照明器具A7
		LEDコーナーライト
		直付型、昼白色
		1250×120程度、6700lm程度
		省エネタイプ

 B		照明器具B
		LEDベースライト
		埋込型、昼白色
		1250×190程度
		6700lm程度、省エネタイプ
B1		“B1”は1250×190程度
		5000lm程度、省エネタイプ
B2		“B2”は1250×190程度
		3900lm程度、省エネタイプ
B3		“B3”は1250×300程度
		3900lm程度、省エネタイプ
B4		“B4”は1250×190程度
		3100lm程度、省エネタイプ
B5		“B5”は1250×190程度
		3100lm程度、人感センサ付
B6		“B6”は630×300程度
		3100lm程度

D		照明器具D
		LEDダウンライト
		埋込型
		温白色
		φ150程度、4000lm程度
D1		“D1”は昼白色
		φ150程度、1700lm程度
		公共型番：LRS1-13
D2		“D2”は昼白色
		φ150程度、1000lm程度
		公共型番：LRS1-08
D3		“D3”は昼白色
		φ150程度、1000lm程度
		人感センサ付
		公共型番：LDS2-LRS1-08





E		照明器具E
		非常用LEDベースライト
		直付型、電源内蔵型
		1250×80程度、常用6900lm程度
		公共型番：K1-LSS1-4-65
E1		“E1”は埋込型、電源内蔵型
		1250×190程度、常用6700lm程度
		非常時1100lm程度
E2		“E2”は埋込型、電源内蔵型
		1250×190程度、常用5000lm程度
		非常時1100lm程度
E3		“E3”は埋込型、電源内蔵型
		1250×190程度、常用3100lm程度
		非常時1100lm程度
E4		“E4”は埋込型、電源内蔵型
		1250×300程度、常用3900lm程度
		非常時1100lm程度
E5		照明器具E5
		非常用LEDダウンライト
		埋込型、φ100程度
		公共型番：K1-LRS11-1
E6		照明器具E6
		非常用LED階段灯
		直付型、電源内蔵型
		1400×160程度、常用6000lm程度
		人感センサ付
F		照明器具F
		LED避難口誘導灯
		天井直付型、B級
		公共型番：SH1-FSF20-BH
F1		“F1”は天井直付型、B級
		公共型番：SH1-FSF20-BL

改修

撤去

凡 例


図中特記無き記号は以下の通り

    a		照明器具a
		埋込型、FL40W×2
		“ab”は非常電源内蔵型
		“ag”は非常電源別置型
b		照明器具b
		埋込型、FL40W×1
		“bg”は非常電源別置型
c		照明器具c
		埋込型、FL20W×1
		“cb”は非常電源内蔵型
		“cg”は非常電源別置型
d		照明器具d
		直付型、FL40W×2
e		照明器具e
		直付型、FL40W×1
		“eg”は非常電源別置型
		“ew”は防水型
f		照明器具f
		直付型、FL20W×2
g		照明器具g
		直付型、FL20W×1
h		照明器具h
		直付型、FL40W×3
		“hg”は非常電源別置型
i		照明器具i
		埋込型、IL150W
j		照明器具j
		ブラケットライト、IL60W
		撤去後プレート補修
k		照明器具k
		ブラケットライト、IL40W
l		照明器具l
		直付コーナーライト、FL40W×1
m		照明器具m
		誘導灯、A級
n		照明器具n
		誘導灯、B級
p		照明器具p
		直付階段灯、FL20W×1
ug		照明器具ug
		埋込型、IL40W、非常電源別置型
v		照明器具v
		ブラケットライト、FL20W×1
		撤去後プレート補修
w		照明器具w
		直付ミラー灯、FL20W×1

注 記

- ・大文字表記(図面左側)は、改修
- ・小文字表記(図面右側)は、撤去を表す
- ・非常用照明器具に関しては(E5は除く)
- ・PSプルボックスやジャンクションボックスより
- ・スイッチ制御とは別に電源を送ること(充電用)

工 事 名	消防総合訓練センター屋内訓練棟内装改修その他電気設備工事			設計者資格氏 名	級建築士登録第 号			建築計画課長	主 査 等	担 当 者	横 須 賀 市 都市部 建築計画課
図面名称	照明器具・凡例	図 番	E-13	縮 尺	NS (A2)	作 図	令和 7 年 5 月 日				

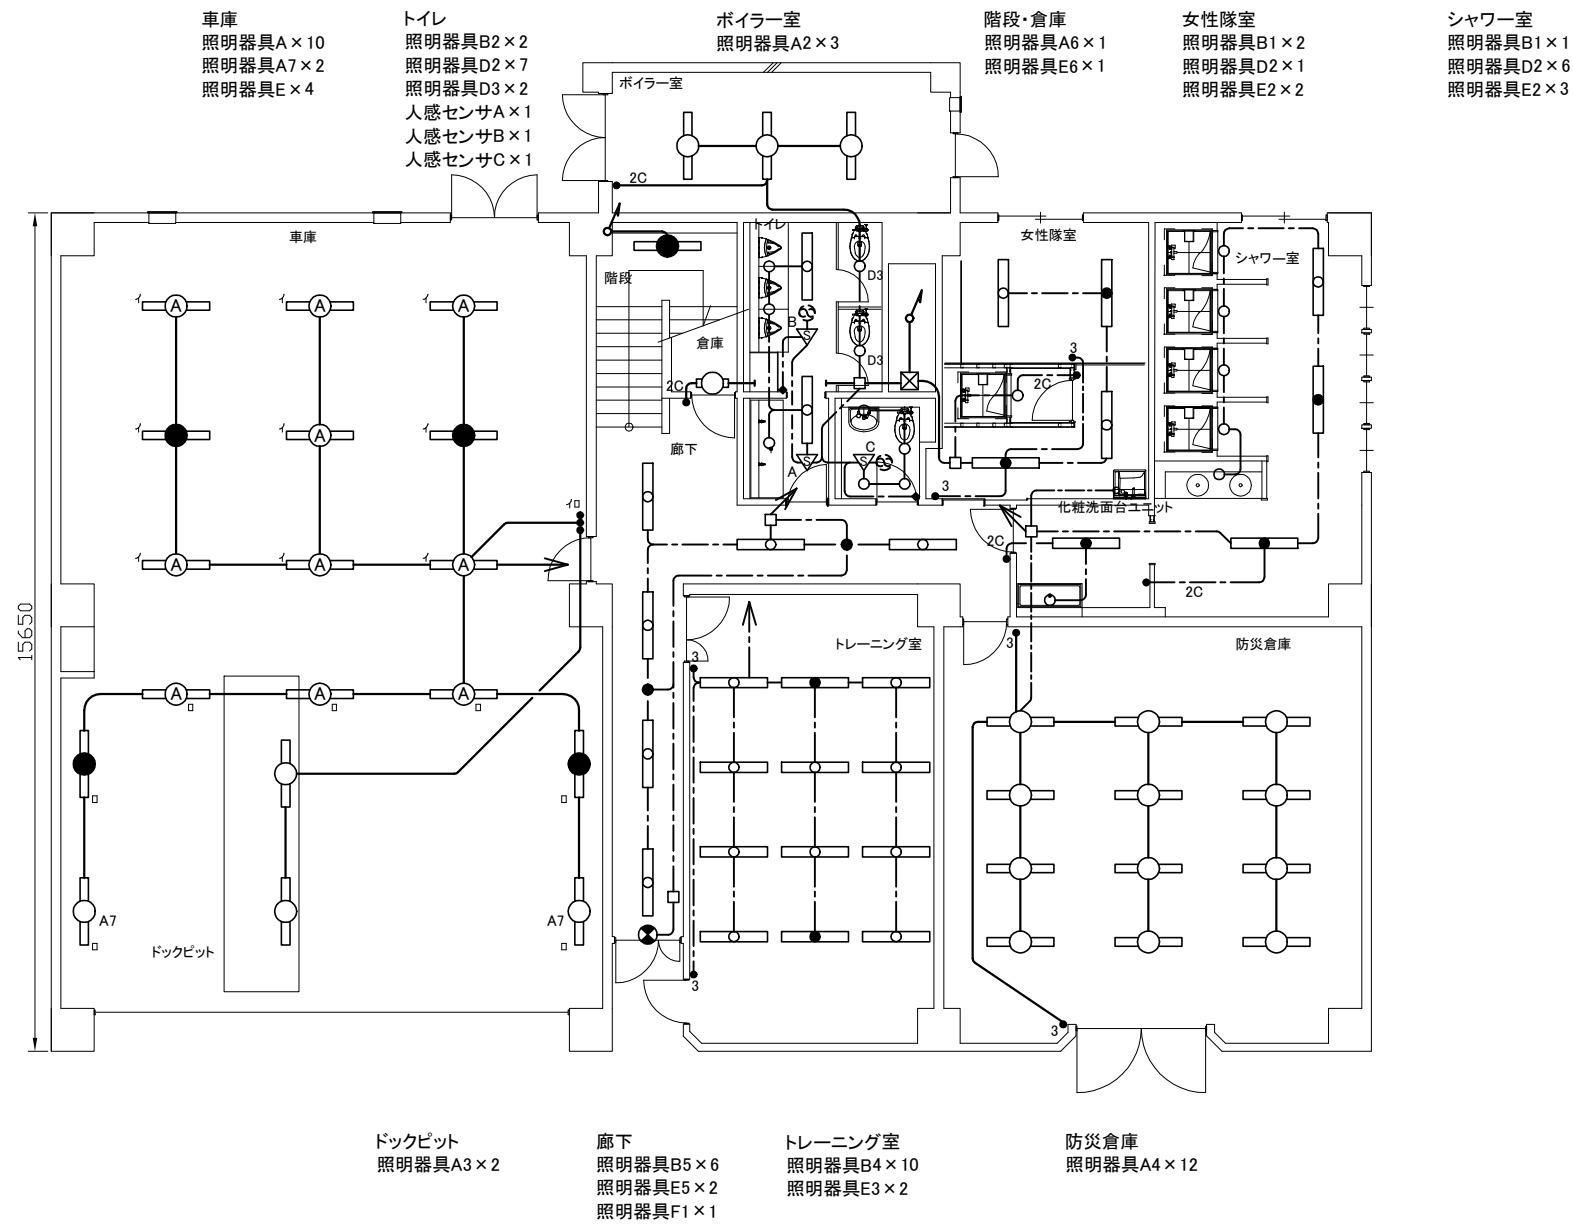

1階 照明 改修図 1:100

凡 例

図中特記無き記号は以下の通り

- 改修:EEF1.6-3C (既設配管)

———

改修:EEF1.6-3C (天井隠ぺい)

2C

改修:EEF1.6-2C (既設配管)

2C

改修:EEF1.6-2C (天井隠ぺい)
- タンブラスイッチ
1P15A×1、ネーム付
"3"は3路スイッチ
- A

人感センサーA
親器、100V、天井取り付け
広角検知型
- B

人感センサーB
子器、100V、天井取り付け
換気扇連動用
- C

人感センサーC
親器、100V、天井取り付け
換気扇遅れOFF機能付
- ◆

操作ユニット
換気扇用、1回路用
"連続・自動・切" 切換
壁内配線はPF22にて保護とする
- ジャンクションボックス
- ⊗


ブルボックス
屋内は、銅板製、ET付
屋外は、SUS製、ET付
- ⊗

換気扇 (機械設備工事)

注 記

- ・化粧洗面台ユニットへ電源を送ること
- ・PSブルボックスやジャンクションボックスより
非常用照明器具(E5は除く)へ
スイッチ制御とは別に電源を送ること(充電用)
- ・照明器具の開口補強は建築工事とする

工 事 名	消防総合訓練センター屋内訓練棟内装改修その他電気設備工事			設計者資格 氏 名	級建築士登録第 号			建築計画課長	主 査 等	担 当 者	横 須 賀 市 都市部 建築計画課
図面名称	1 階 照 明 改修図	図 番	E-14	縮 尺	1:100 (A2)	作 図	令和 7 年 5 月 日				

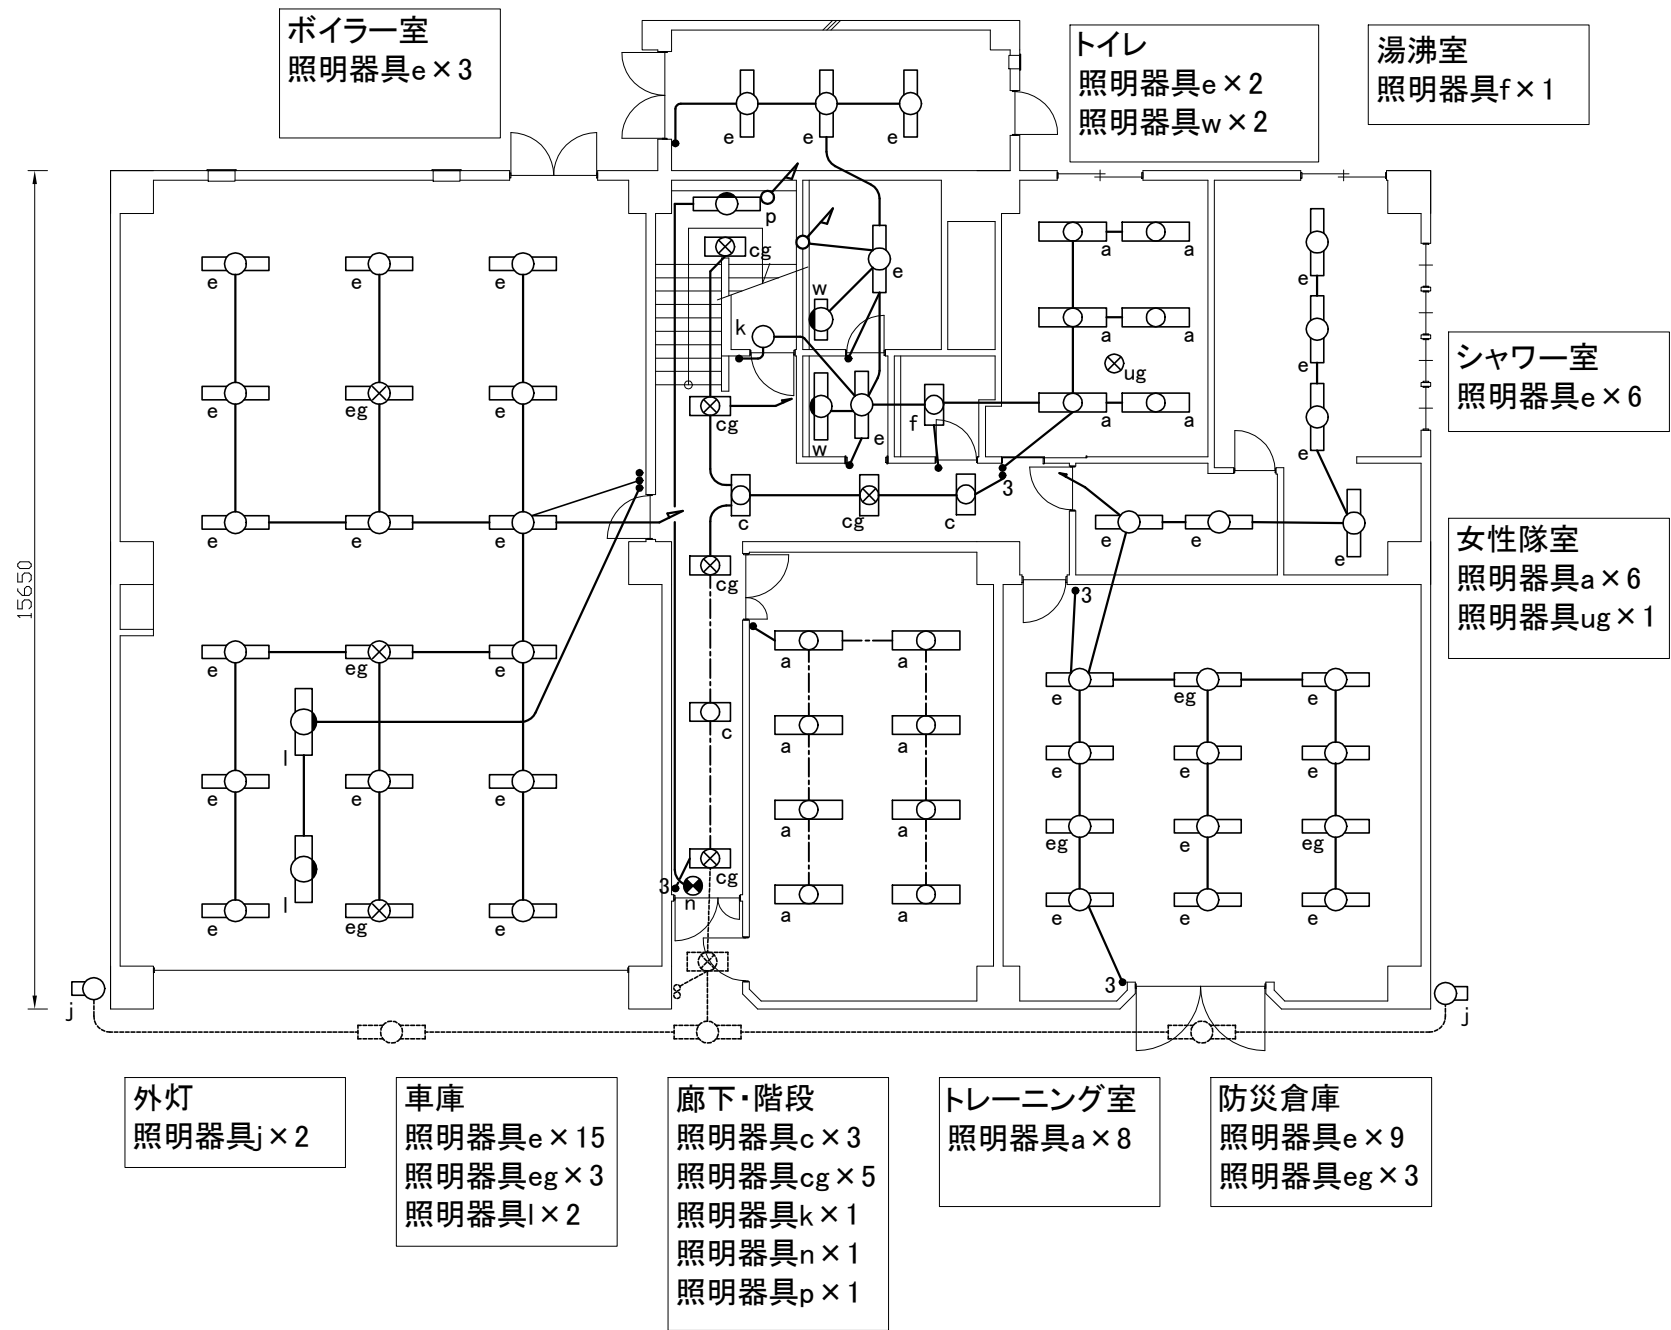


1階 照明 撤去図 1:100

凡 例

図中特記無き記号は以下の通り

- 撤去:IV1.6×2 (既設配管)
- タンブラスイッチ
1P15A×1
"3"は3路スイッチ

工 事 名	消防総合訓練センター屋内訓練棟内装改修その他電気設備工事			設計者資格氏 名	級建築士登録第 号			建築計画課長	主 査 等	担 当 者	横 須 賀 市 都市部 建築計画課
図面名称	1階 照明 撤去図	図 番	E-15	縮 尺	1:100 (A2)	作 図	令和 7 年 5 月 日				

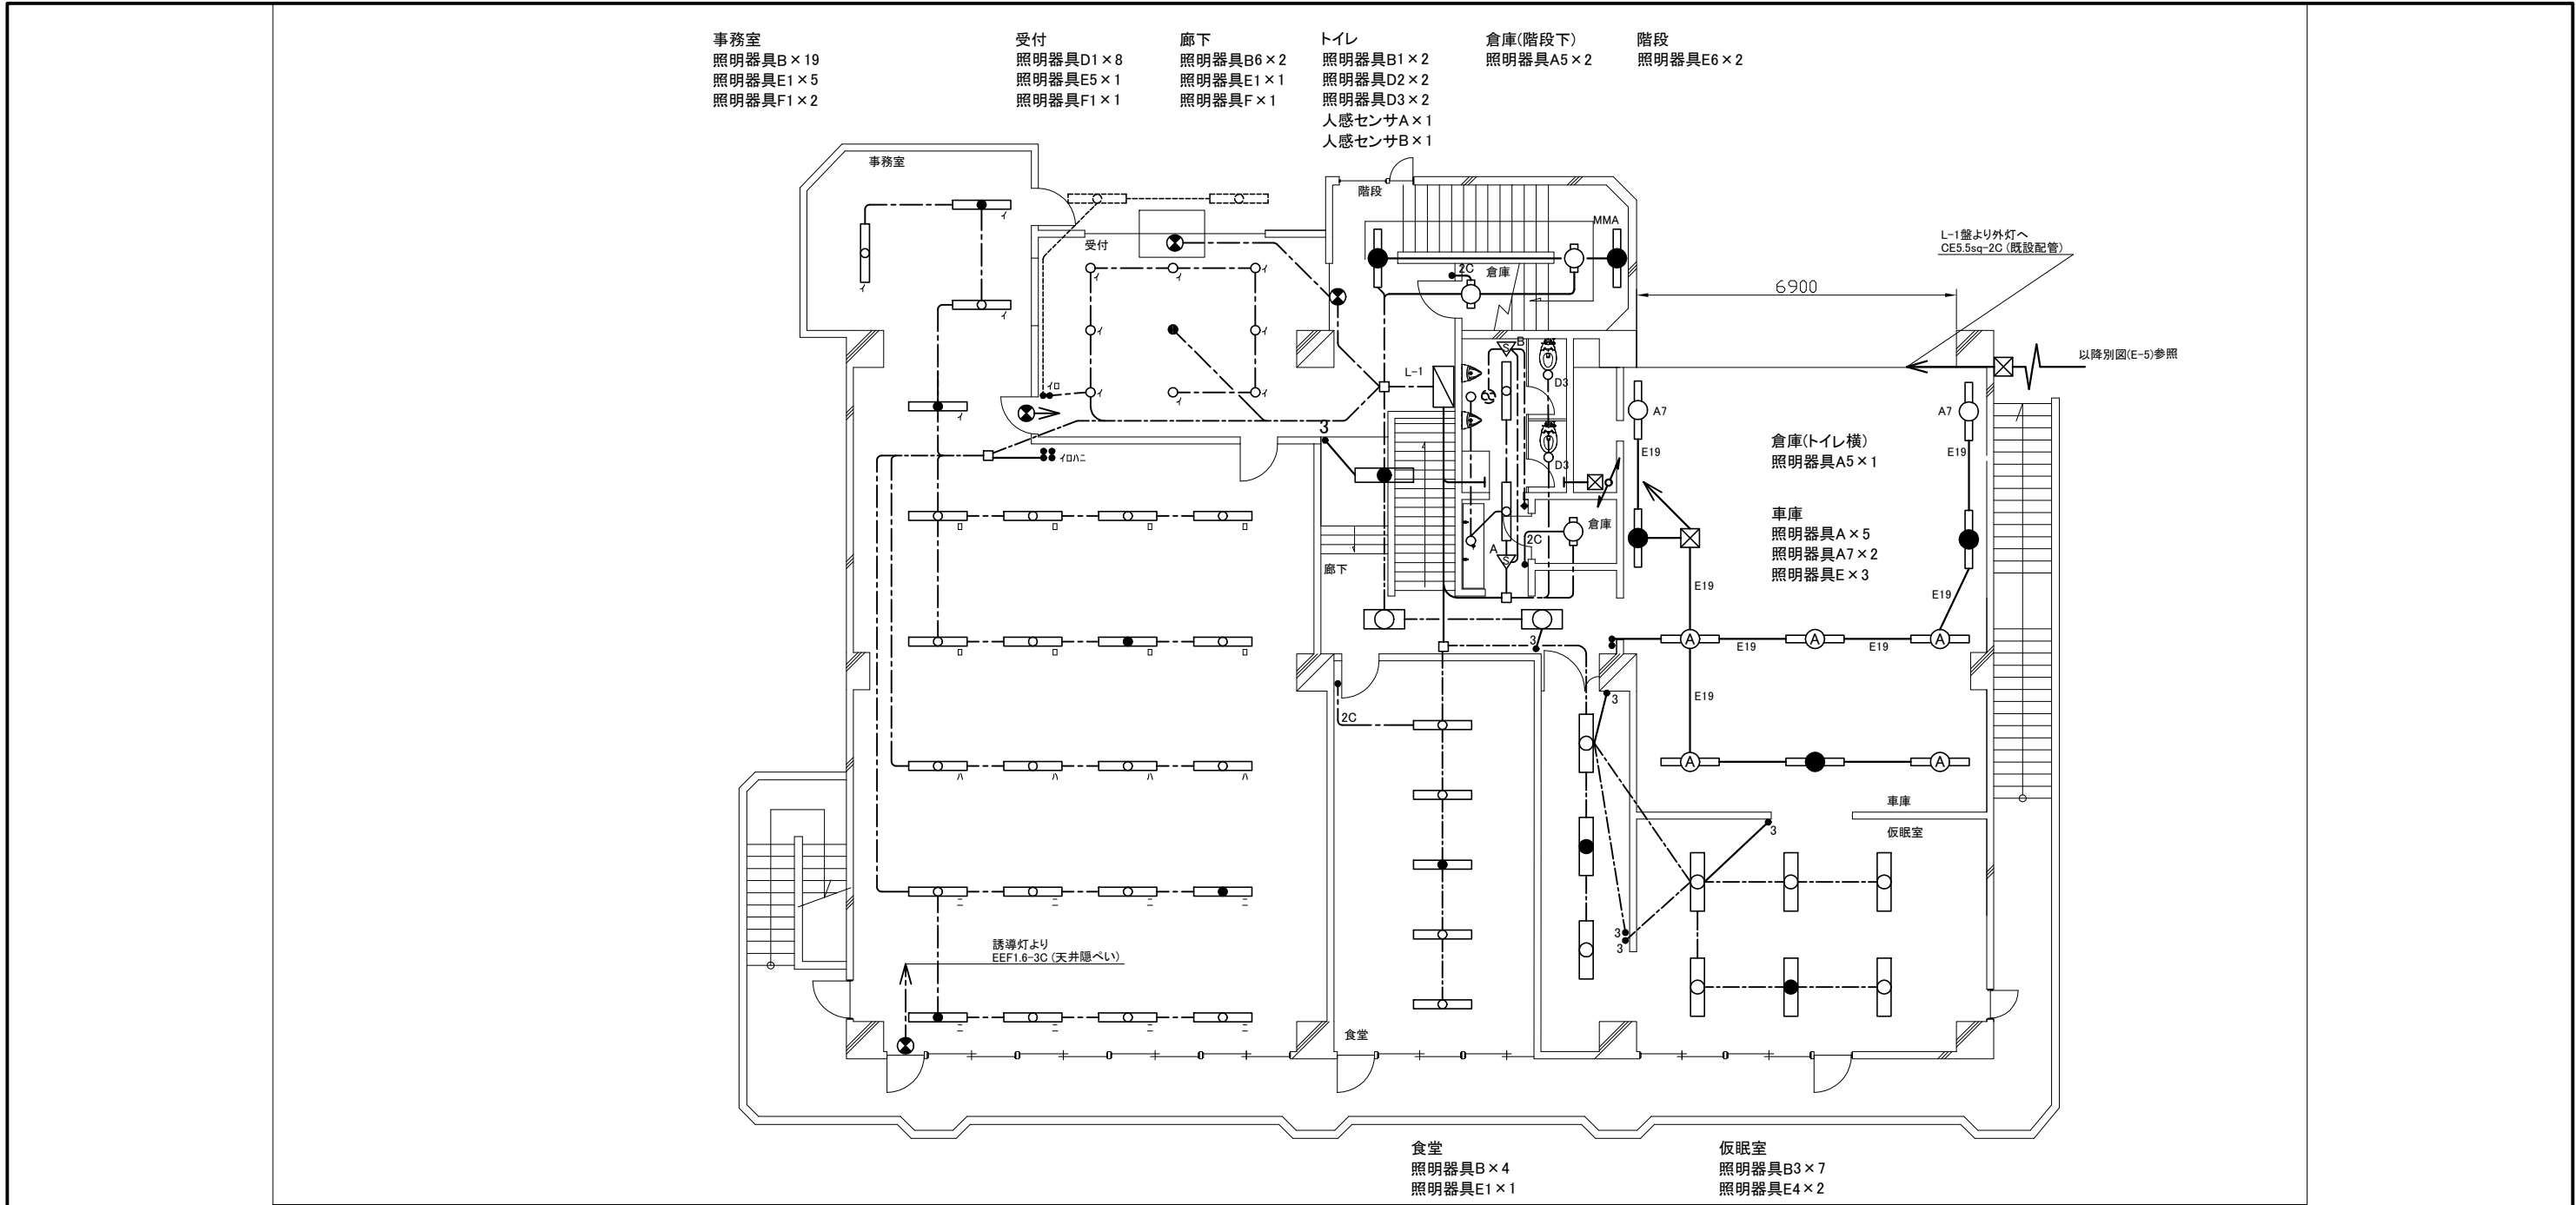

凡 例


図中特記無き記号は以下の通り

 改修:EEF1.6-3C (既設配管) 非常用照明への配線は 1芯増やすこと(充電用)	 改修:EEF1.6-3C (天井隠ぺい) 非常用照明への配線は 1芯増やすこと(充電用)	 人感センサーA 親器、100V、天井取り付け 広角検知型	 操作ユニット 換気扇用、1回路用 “連続・自動・切”切換 壁内配線はPF22にて保護とする	 ブルボックス 屋内は、銅板製、ET付 屋外は、SUS製、ET付
 改修:EEF1.6-3C (E19) 非常用照明への配線は 1芯増やすこと(充電用)	 タンブラスイッチ 1P15A×1、ネーム付 “3”は3路スイッチ	 人感センサーB 子器、100V、天井取り付け 換気扇連動用	 ジャンクションボックス	 換気扇 (機械設備工事)
 改修:EEF1.6-2C×2 (天井隠ぺい)				

注 記

- “E19”表記のある車庫の配線配管は、EEF1.6-3C(E19)を使用すること
- PSプルボックスやジャンクションボックスより非常用照明器具(E5は除く)へスイッチ制御とは別に電源を送ること(充電用)
- “MMA”表記のある器具は天井面よりMMAにて保護とする
- 照明器具の開口補強は建築工事とする

工 事 名	消防総合訓練センター屋内訓練棟内装改修その他電気設備工事			設計者資格氏 名	級建築士登録第 号			建築計画課長	主 査 等	担 当 者	横 須 賀 市 都市部 建築計画課
図面名称	2 階 照 明 改 修 図	図 番	E-16	縮 尺	1:100 (A2)	作 図	令和 7 年 5 月 日				

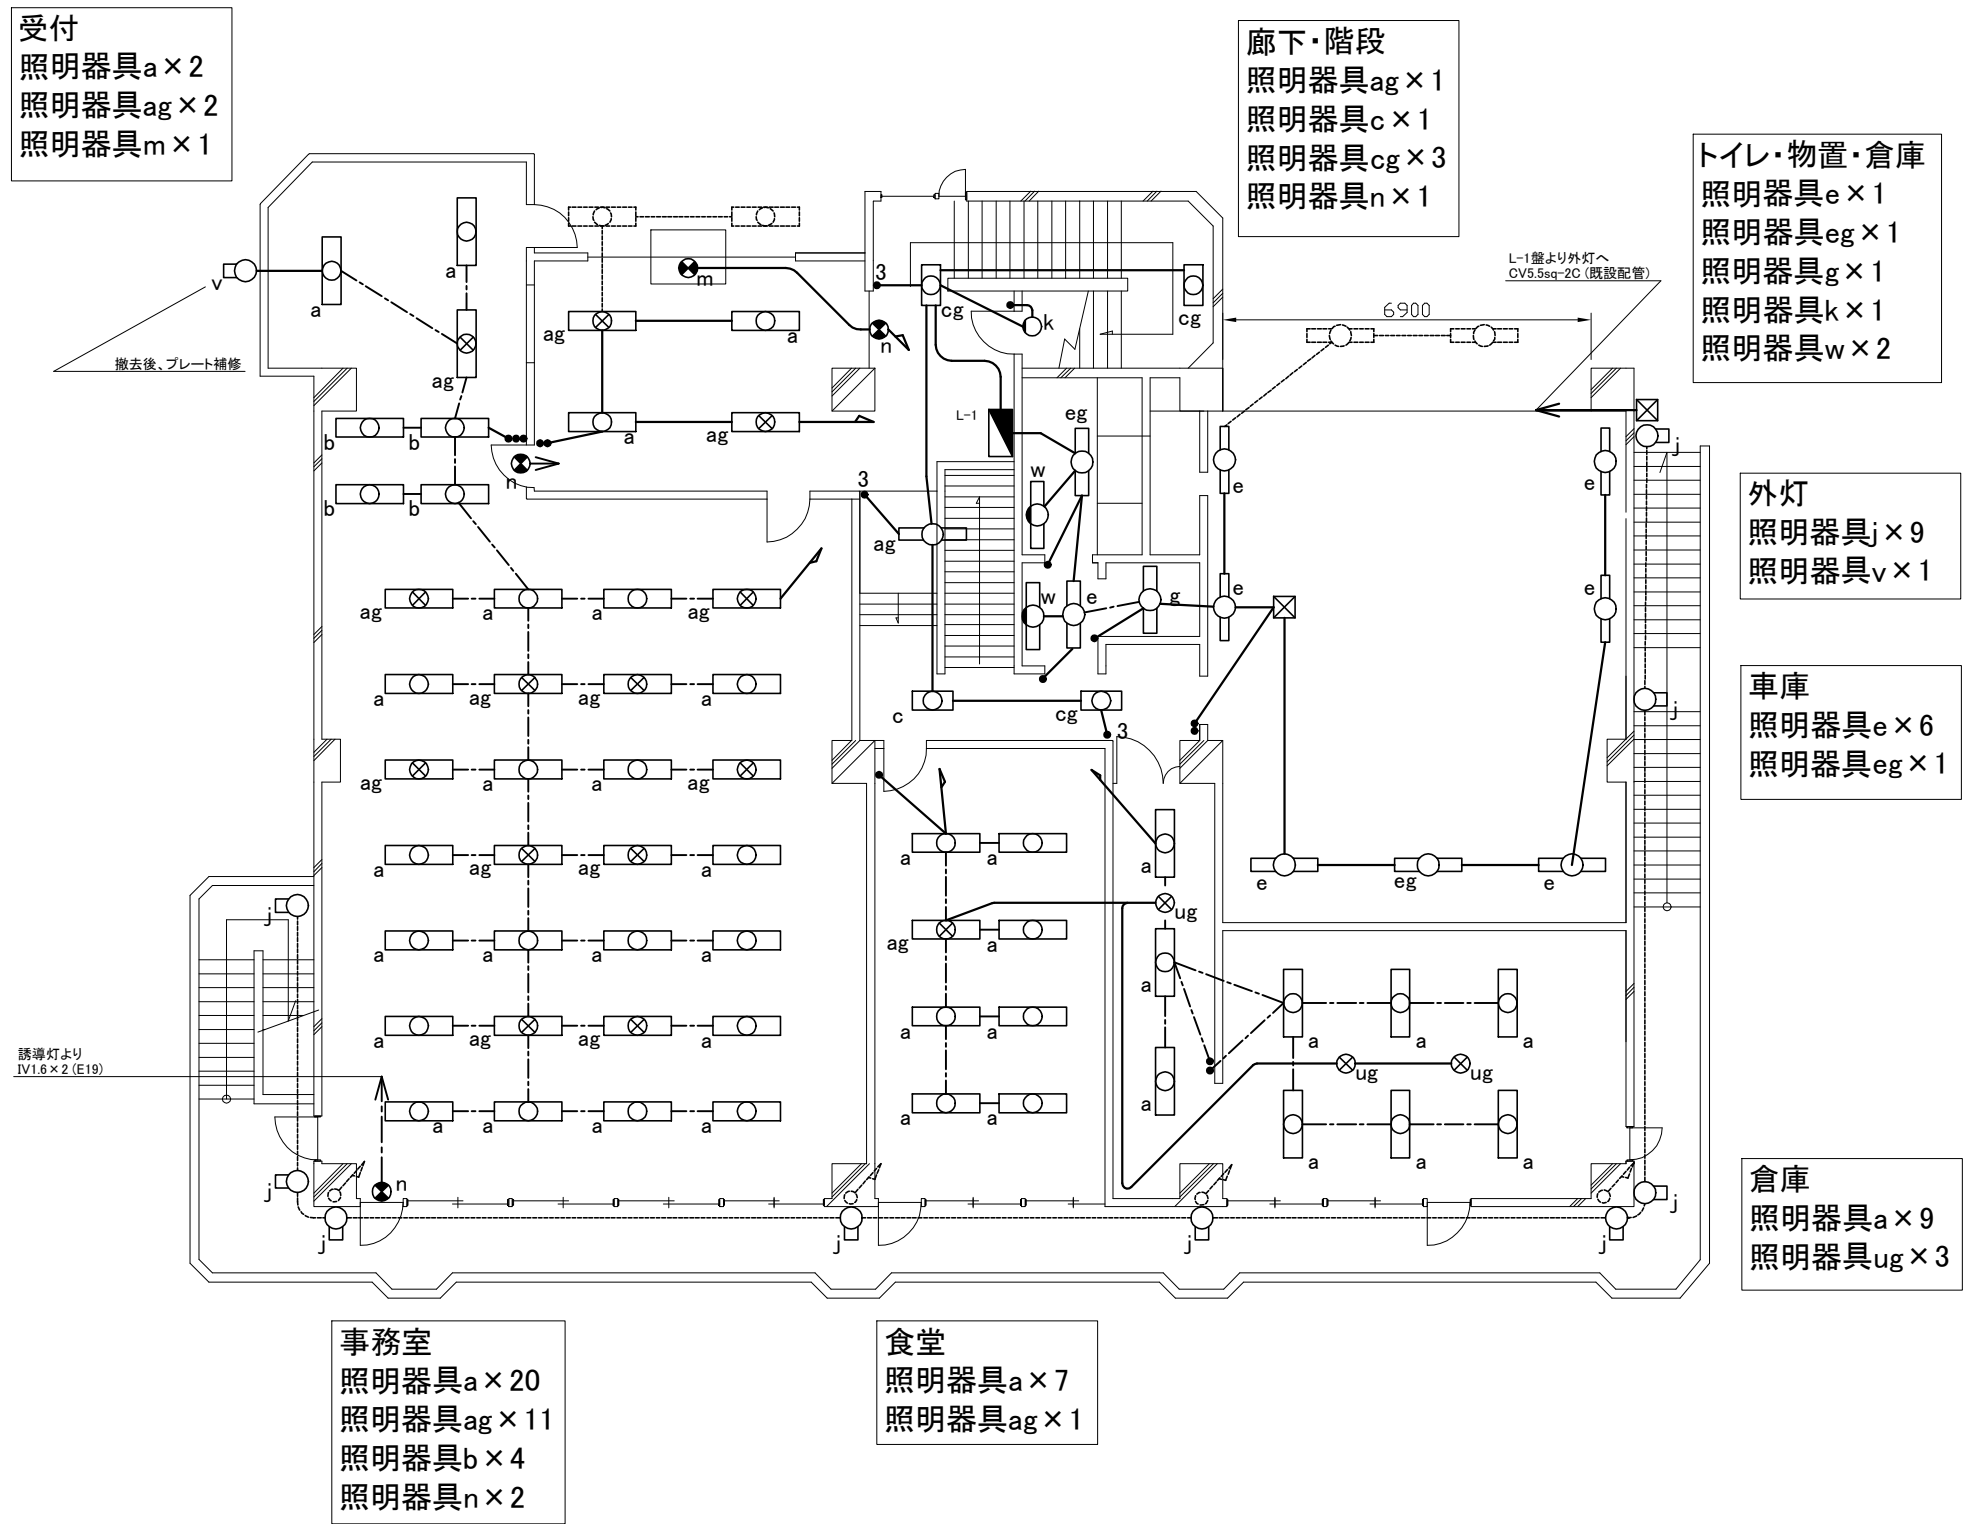


凡 例

図中特記無き記号は以下の通り

- 撤去: IV1.6×2 (既設配管)
- タンブラスイッチ
1P15A×1
"3"は3路スイッチ

工 事 名	消防総合訓練センター屋内訓練棟内装改修その他電気設備工事			設計者資格 氏 名	級建築士登録第 号			建築計画課長	主 査 等	担 当 者	横 須 賀 市 都市部 建築計画課
図面名称	2階 照明 撤去図	図 番	E-17	縮 尺	1:100 (A2)	作 図	令和 7 年 5 月 日				

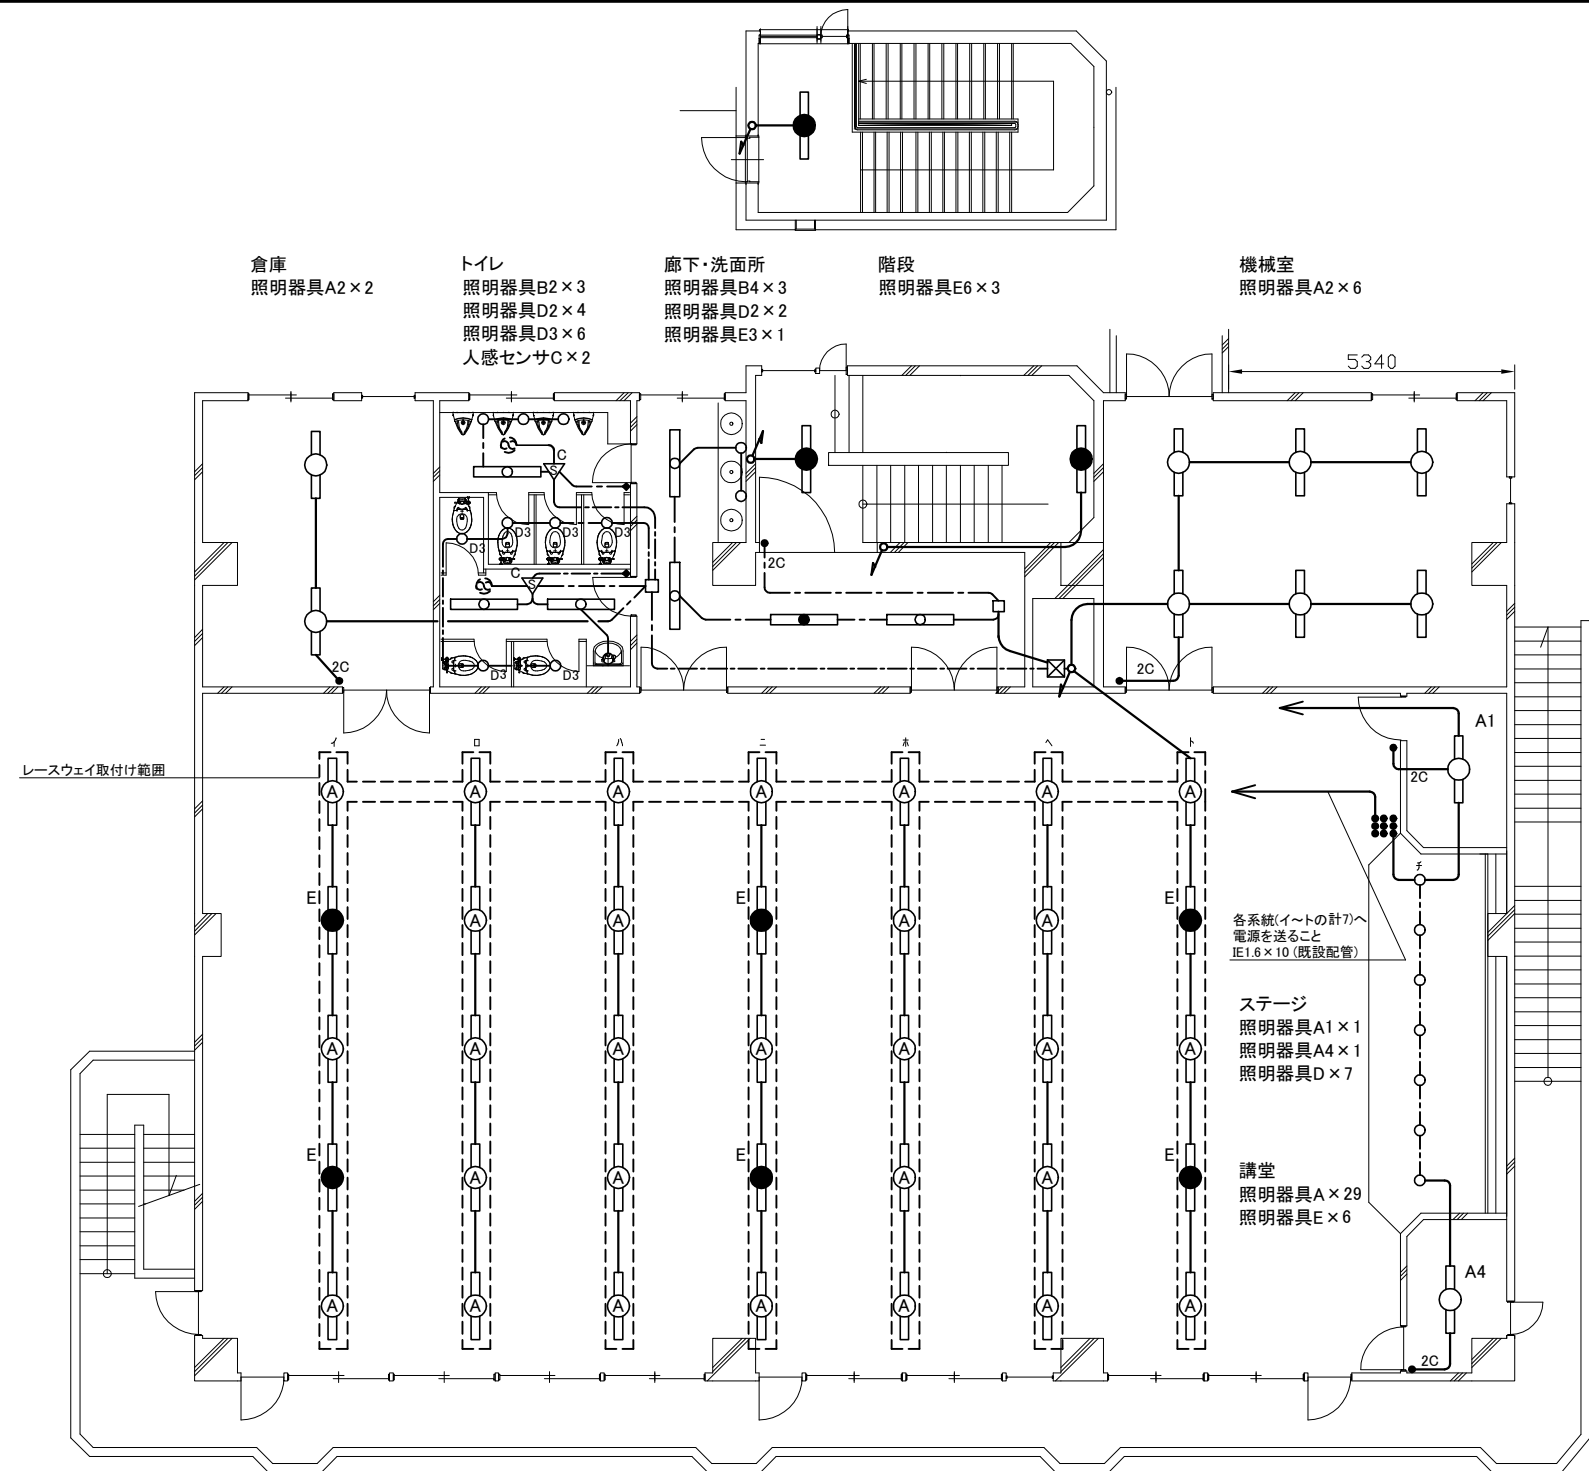

3階・R階 照明 改修図 1:100

凡 例


図中特記無き記号は以下の通り

- | | | | | |
|--|----------------------------|---|---|--|
| ——— 改修:EEF1.6-3C (既設配管)
非常用照明への配線は
1芯増やすこと(充電用) | ● タンブラスイッチ
1P15A×1、ネーム付 |  人感センサC
親器、100V、天井取り付け
換気扇遅れOFF機能付 | ◆ 操作ユニット
換気扇用、1回路用
“連続・自動・切” 切換
壁内配線はPF22にて保護とする |  換気扇 (機械設備工事) |
| - - - 改修:EEF1.6-3C (天井隠べい)
非常用照明への配線は
1芯増やすこと(充電用) | ⊠ ブルボックス
鋼板製、ET付 | | □ ジャンクションボックス | |

注 記

- ・講堂の照明器具(A・E)の取付けは、レースウェイを使用すること
- ・PSプルボックスやジャンクションボックスより非常用照明器具(E5は除く)へスイッチ制御とは別に電源を送ること(充電用)
- ・照明器具の開口補強は建築工事とする

工 事 名	消防総合訓練センター屋内訓練棟内装改修その他電気設備工事			設計者資格氏 名	級建築士登録第 号			建築計画課長	主 査 等	担 当 者	横 須 賀 市 都市部 建築計画課
図面名称	3 階 照 明 改修図	図 番	E-18	縮 尺	1:100 (A2)	作 図	令和 7 年 5 月 日				

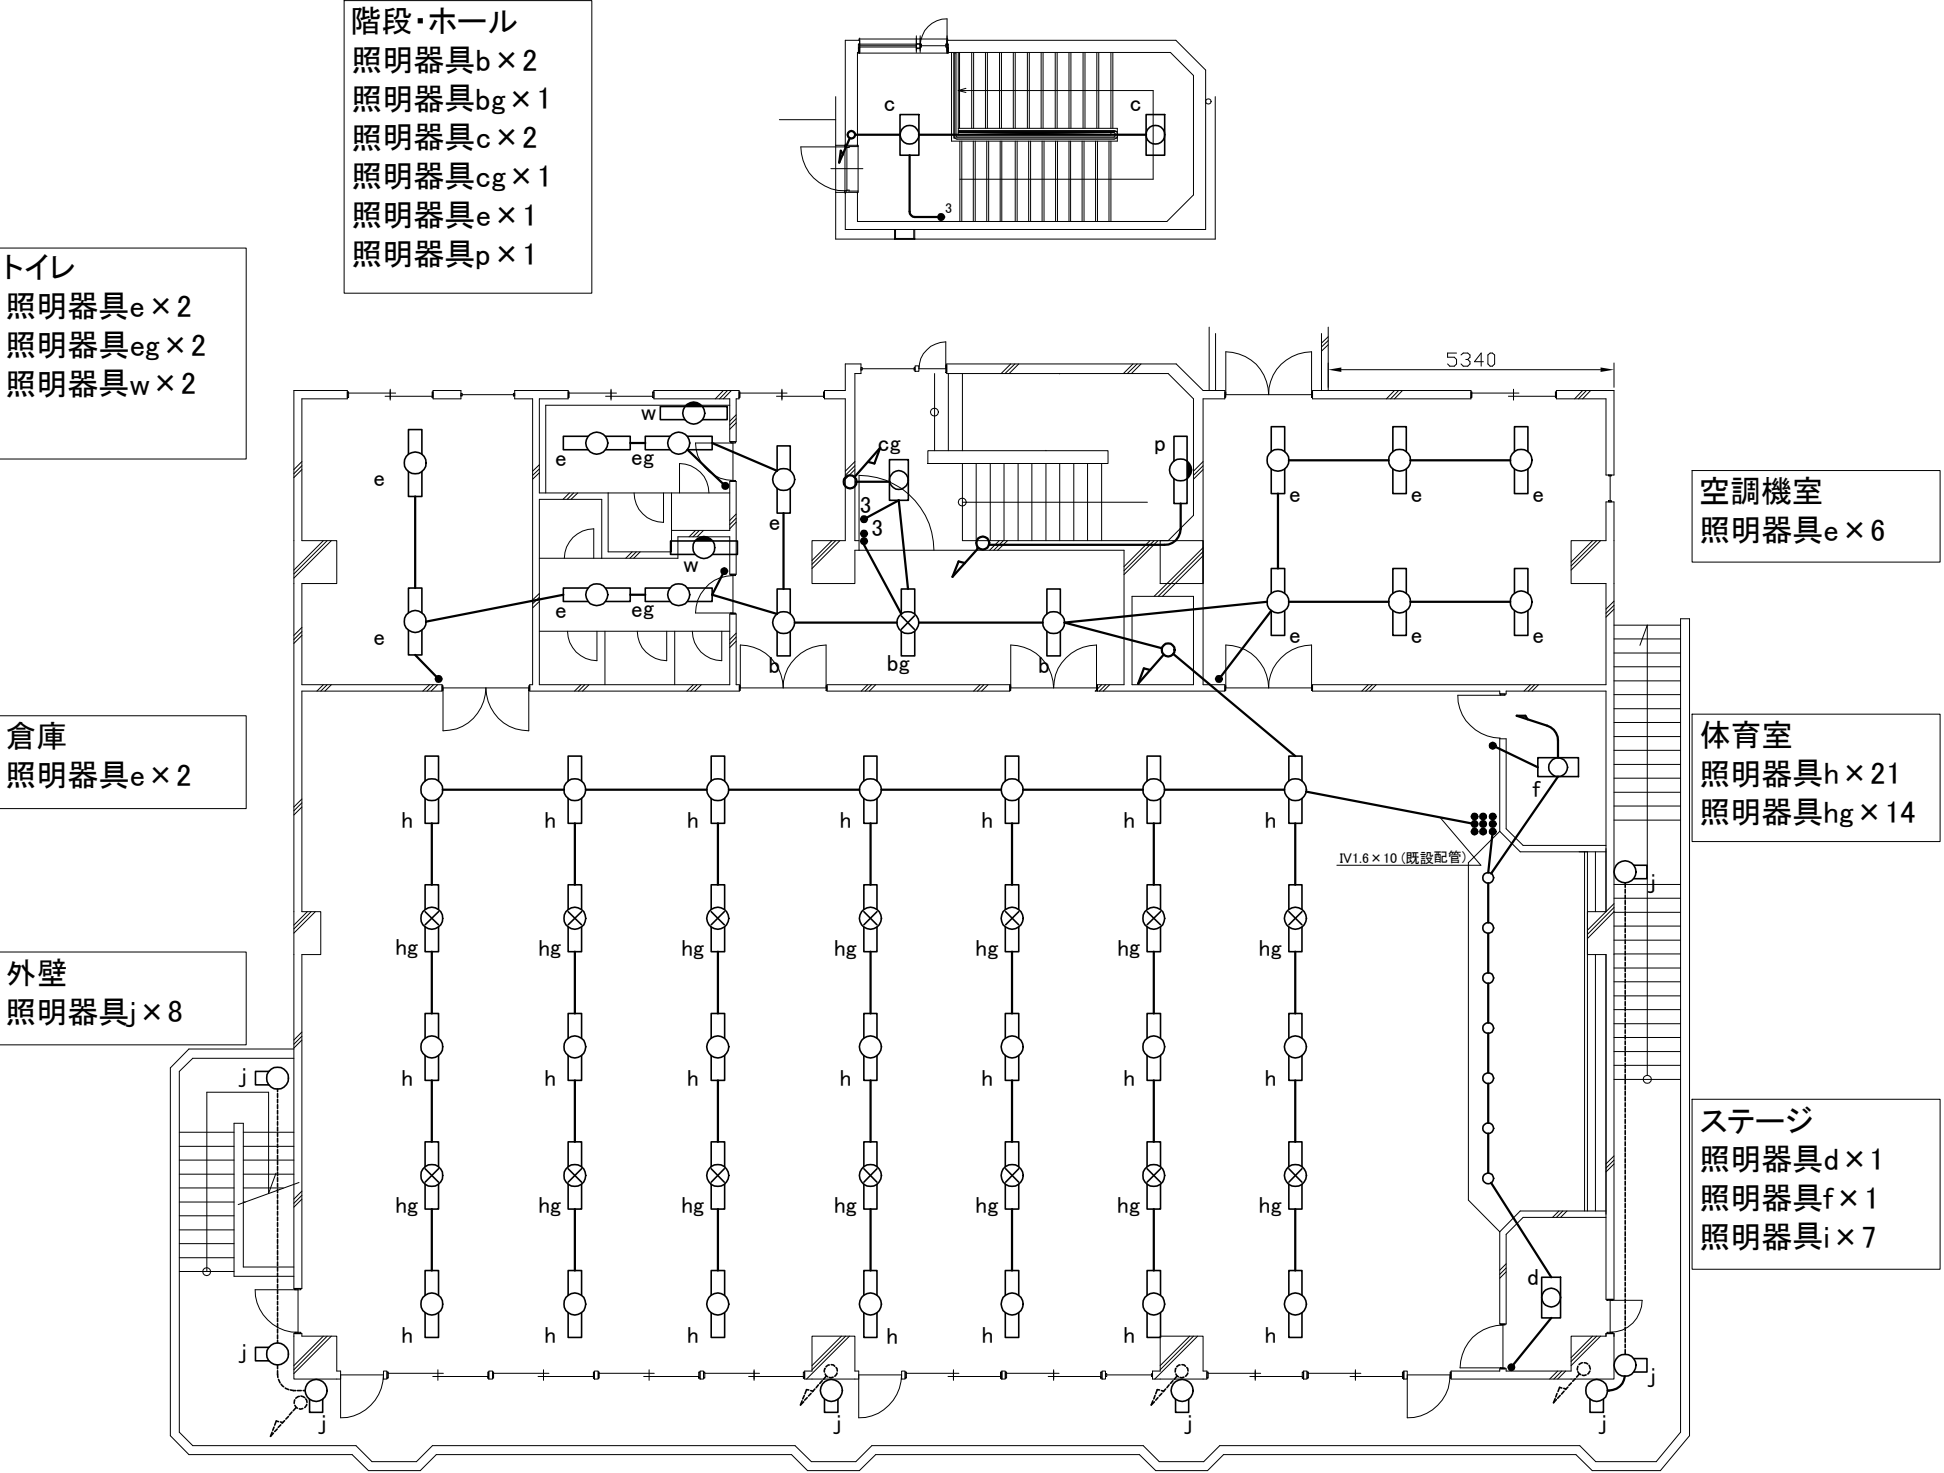

3階・R階 照明 撤去図 1:100


凡 例

図中特記無き記号は以下の通り

- 撤去: IV1.6 x 2 (既設配管)

タンブラスイッチ
1P15A x 1
"3"は3路スイッチ

工 事 名	消防総合訓練センター屋内訓練棟内装改修その他電気設備工事			設計者資格氏 名	級建築士登録第 号			建築計画課長	主 査 等	担 当 者	横 須 賀 市 都市部 建築計画課
図面名称	3 階 照 明 撤去図	図 番	E-19	縮 尺	1:100 (A2)	作 図	令和 7 年 5 月 日				

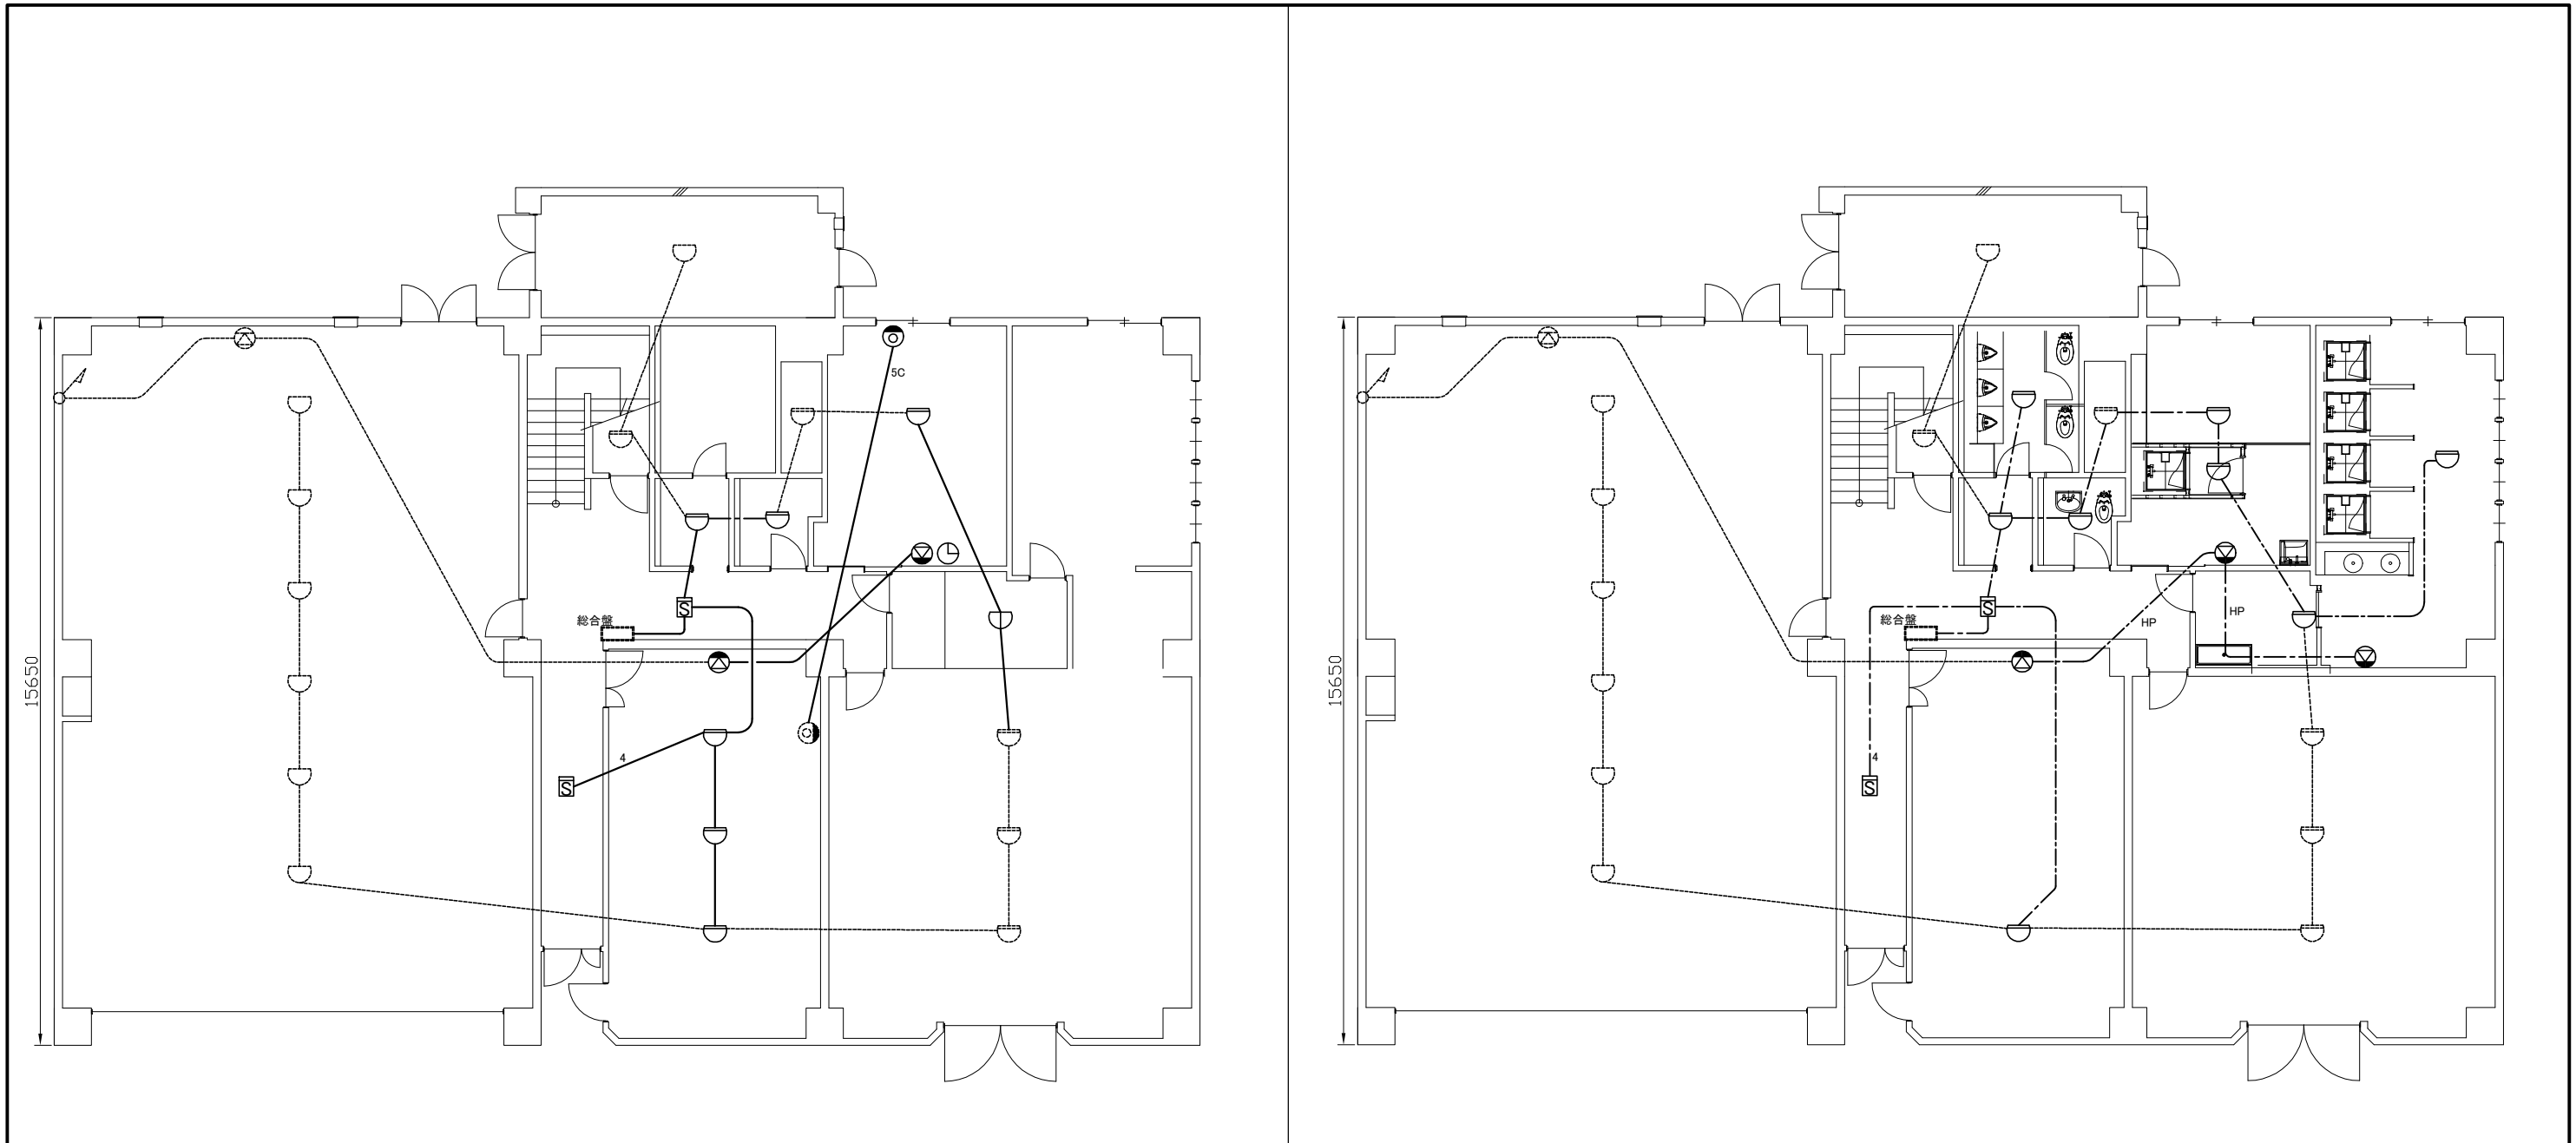

1階 弱電 撤去図 1:100

1階 弱電 改修図 1:100

凡 例

図中特記無き記号は以下の通り

- 撤去:IV1.2×2 (E19)
- HP——

改修:HP1.2-2C (天井隠ぺい)
- 5C——

撤去:5C-2V (E19)
- -- ——

改修:AE1.2-2C (天井隠ぺい)
- 4 ——

撤去:IV1.2×4 (E19)
- 4 ——


改修:AE1.2-4C (天井隠ぺい)

- スピーカー
壁掛け、3W
- 時計
壁掛け、撤去のみ
- 直列ユニット
端末、撤去のみ
- スポット型感知器
差動式、2種
- 煙感知器
露出型、2種
- スポット型感知器
定温式、1種、防水型
撤去のみ

注 記

- ・不要な配管配線、ケーブル等は撤去処分とする
- ・スピーカー・感知器(定温式除く)に関しては撤去改修ともに同じ仕様とする

工 事 名	消防総合訓練センター屋内訓練棟内装改修その他電気設備工事			設計者資格氏 名	級建築士登録第 号			建築計画課長	主 査 等	担 当 者	横 須 賀 市 都市部 建築計画課
図面名称	1階 弱電 撤去図・改修図	図 番	E-20	縮 尺	1:100 (A2)	作 図	令和 7 年 5 月 日				

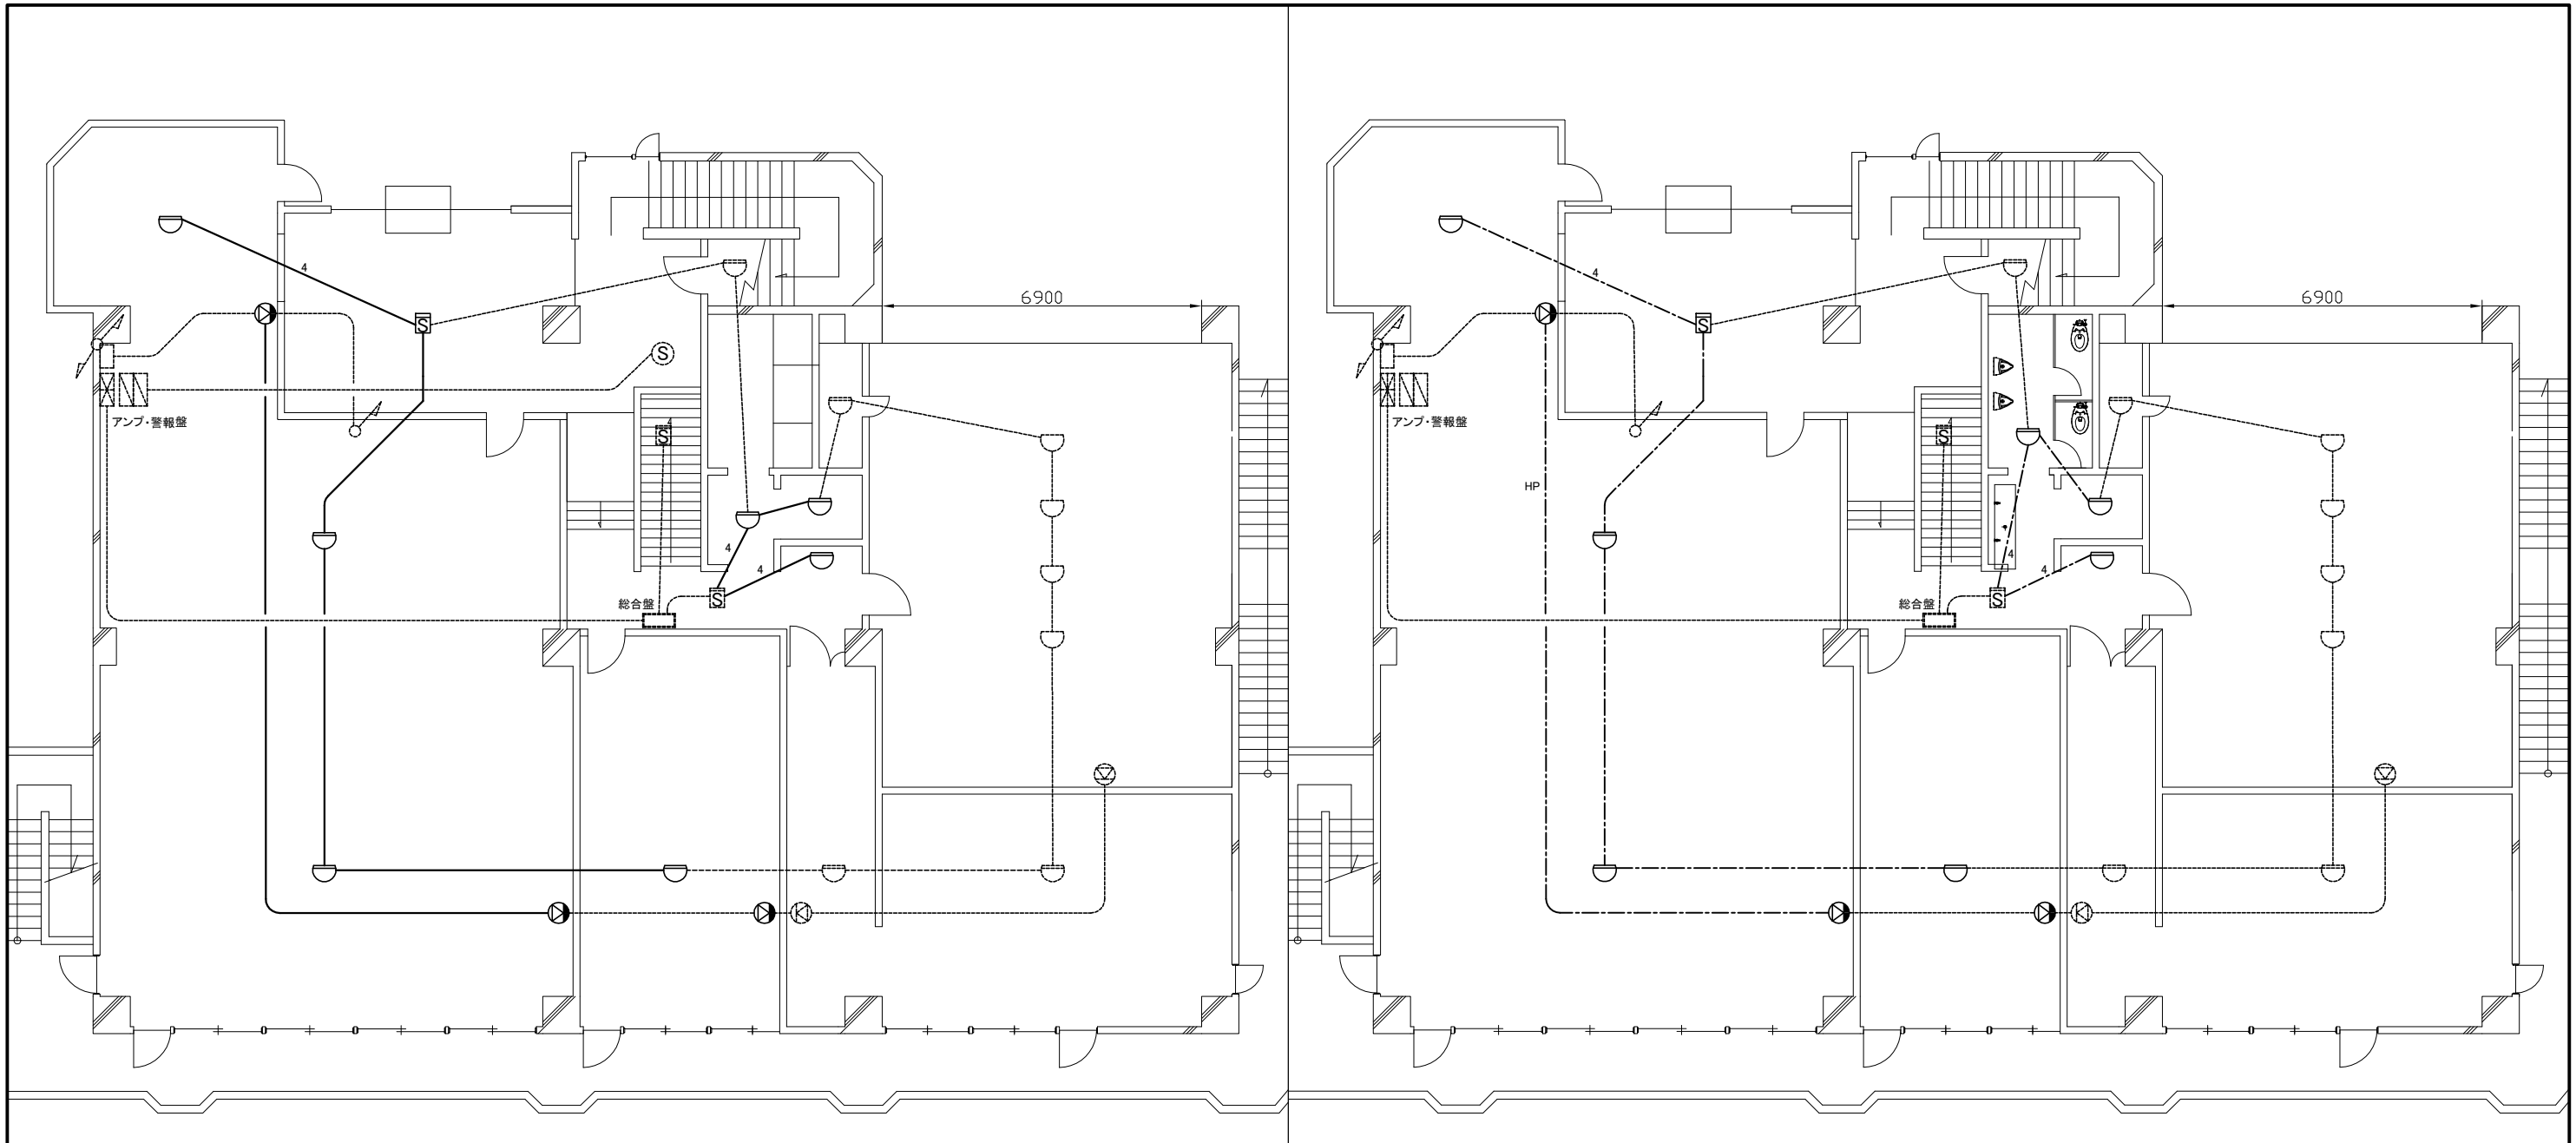

2階 弱電 撤去図 1:100

2階 弱電 改修図 1:100

凡 例

図中特記無き記号は以下の通り

- 撤去:IV1.2×2 (E19)
- HP——

改修:HP1.2-2C (天井隠べい)
- 改修:AE1.2-2C (天井隠べい)
- 4——

撤去:IV1.2×4 (E19)
- 4——

改修:AE1.2-4C (天井隠べい)

 スピーカー
壁掛け、3W


 スポット型感知器
差動式、2種

 煙感知器
露出型、2種

注 記

- ・不要な配管配線、ケーブル等は撤去処分とする
- ・スピーカー・感知器(定温式除く)に関しては撤去改修ともに同じ仕様とする

工 事 名	消防総合訓練センター屋内訓練棟内装改修その他電気設備工事			設計者資格氏 名	級建築士登録第 号			建築計画課長	主 査 等	担 当 者	横 須 賀 市 都市部 建築計画課
図面名称	2階 弱電 撤去図・改修図	図 番	E-21	縮 尺	1:100 (A2)	作 図	令和 7 年 5 月 日				

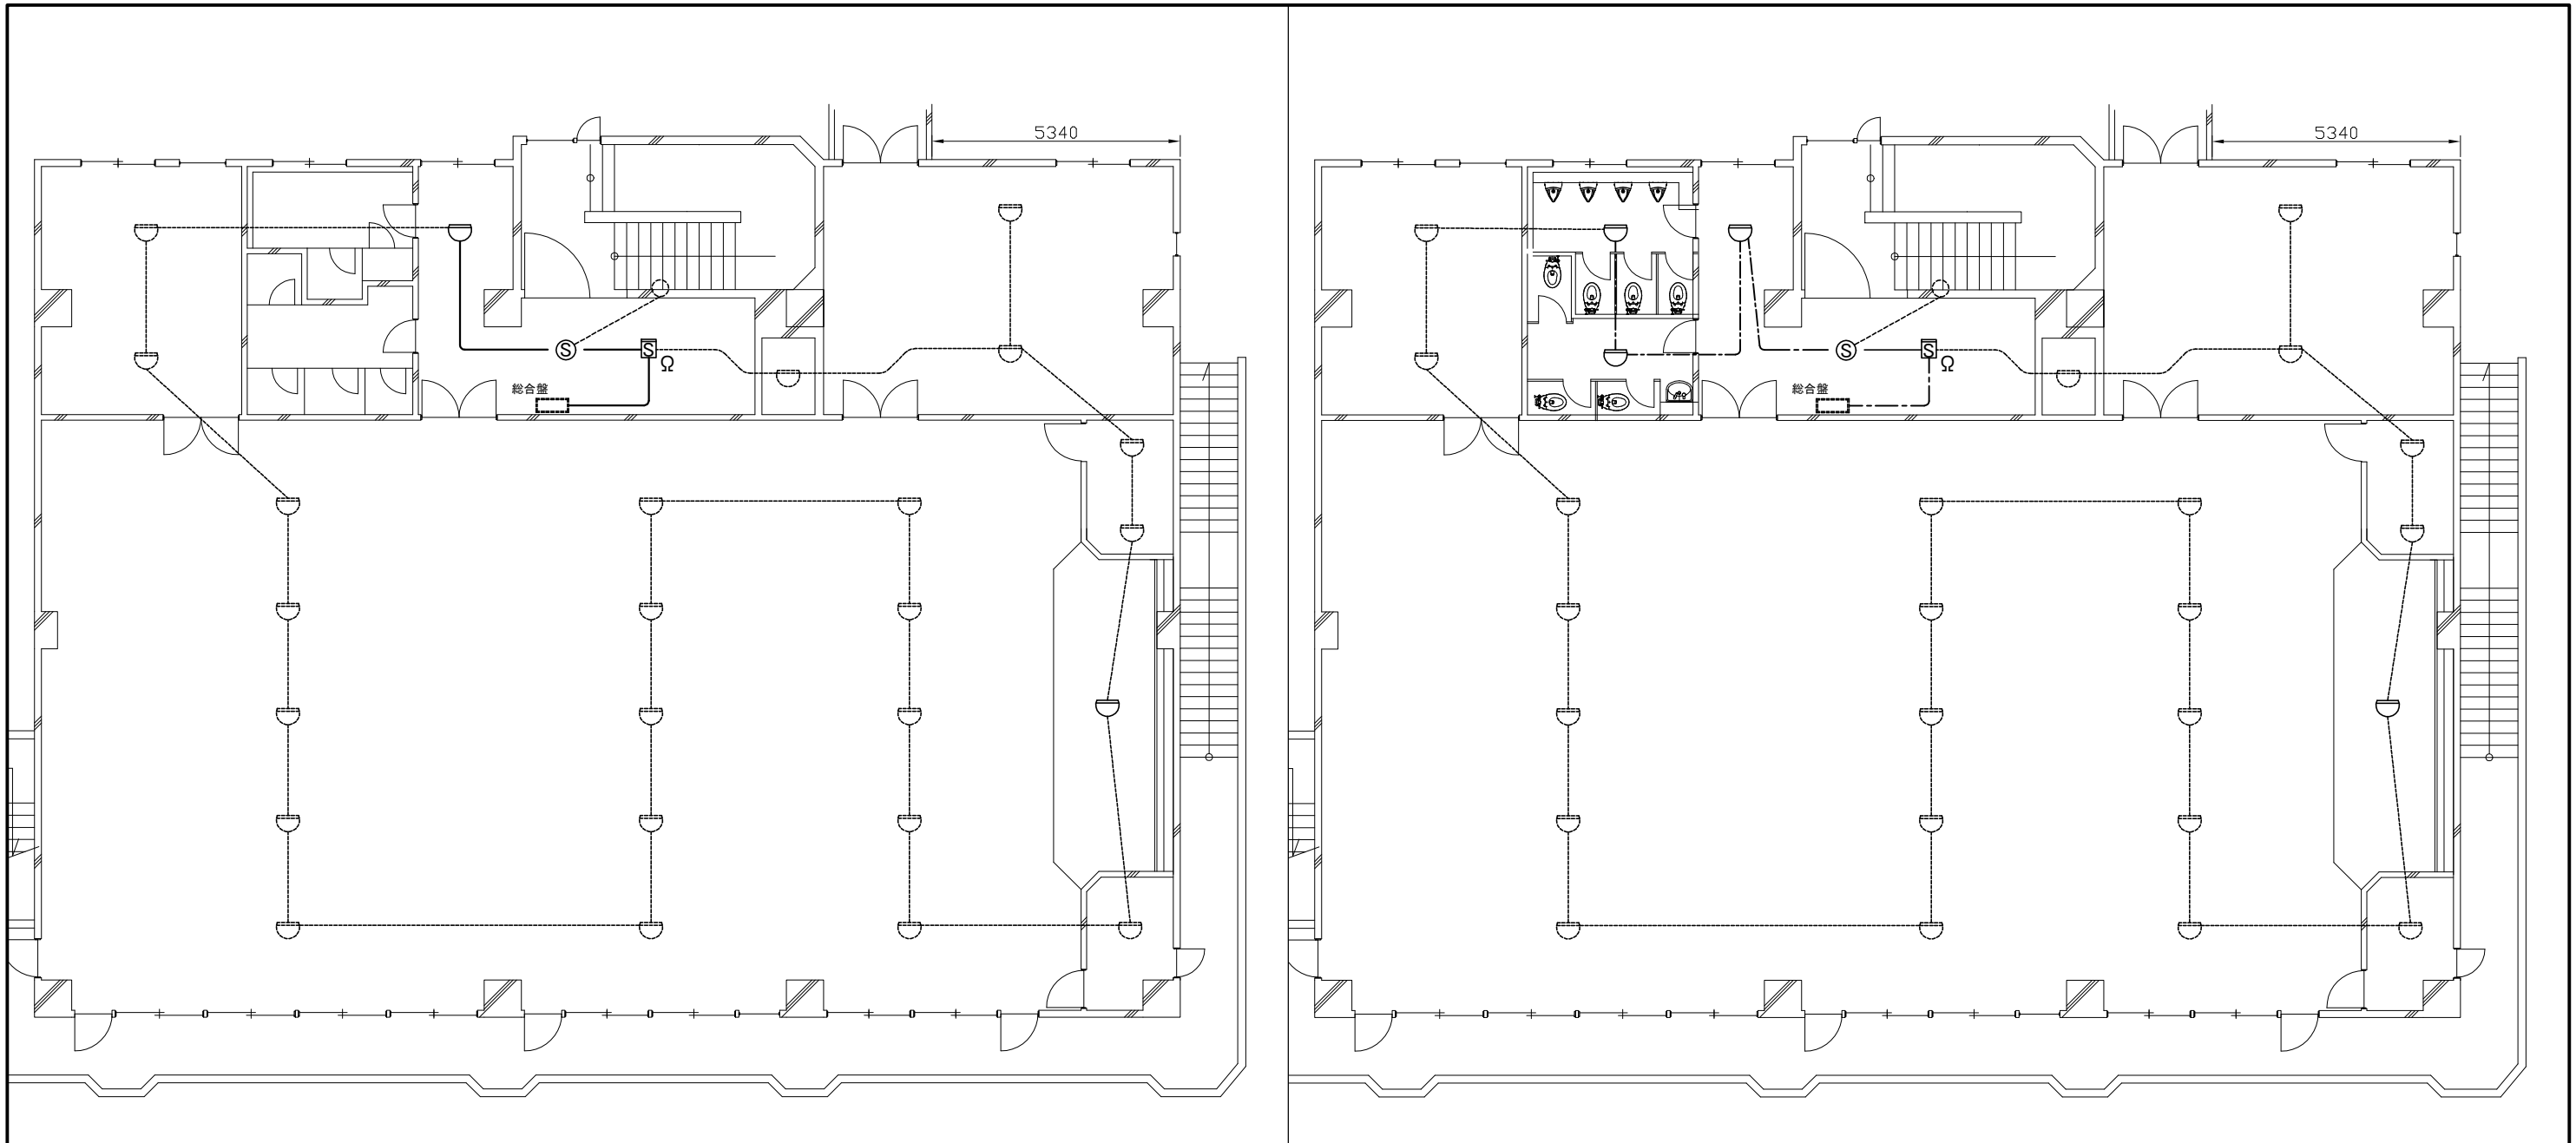

3階 弱電 撤去図 1:100

3階 弱電 改修図 1:100

凡 例

図中特記無き記号は以下の通り

—— 撤去:IV1.2×2 (E19)

--- 改修:AE1.2-2C (天井隠べい)

-  スポット型感知器
差動式、2種
-  煙感知器
露出型、2種
-  煙感知器
露出型、3種

注 記

- ・不要な配管配線、ケーブル等は撤去処分とする
- ・スピーカー・感知器(定温式除く)に関しては撤去改修ともに同じ仕様とする

工 事 名	消防総合訓練センター屋内訓練棟内装改修その他電気設備工事			設計者資格 氏 名	級建築士登録第 号			建築計画課長	主 査 等	担 当 者	横 須 賀 市 都市部 建築計画課
	図面名称	3階 弱電 撤去図・改修図	図 番	E-22	縮 尺	1:100 (A2)	作 図	令和 7 年 5 月 日			