


横浜賀市汐入町1丁目1番地1 (ヴェルニー公園内)

案内図

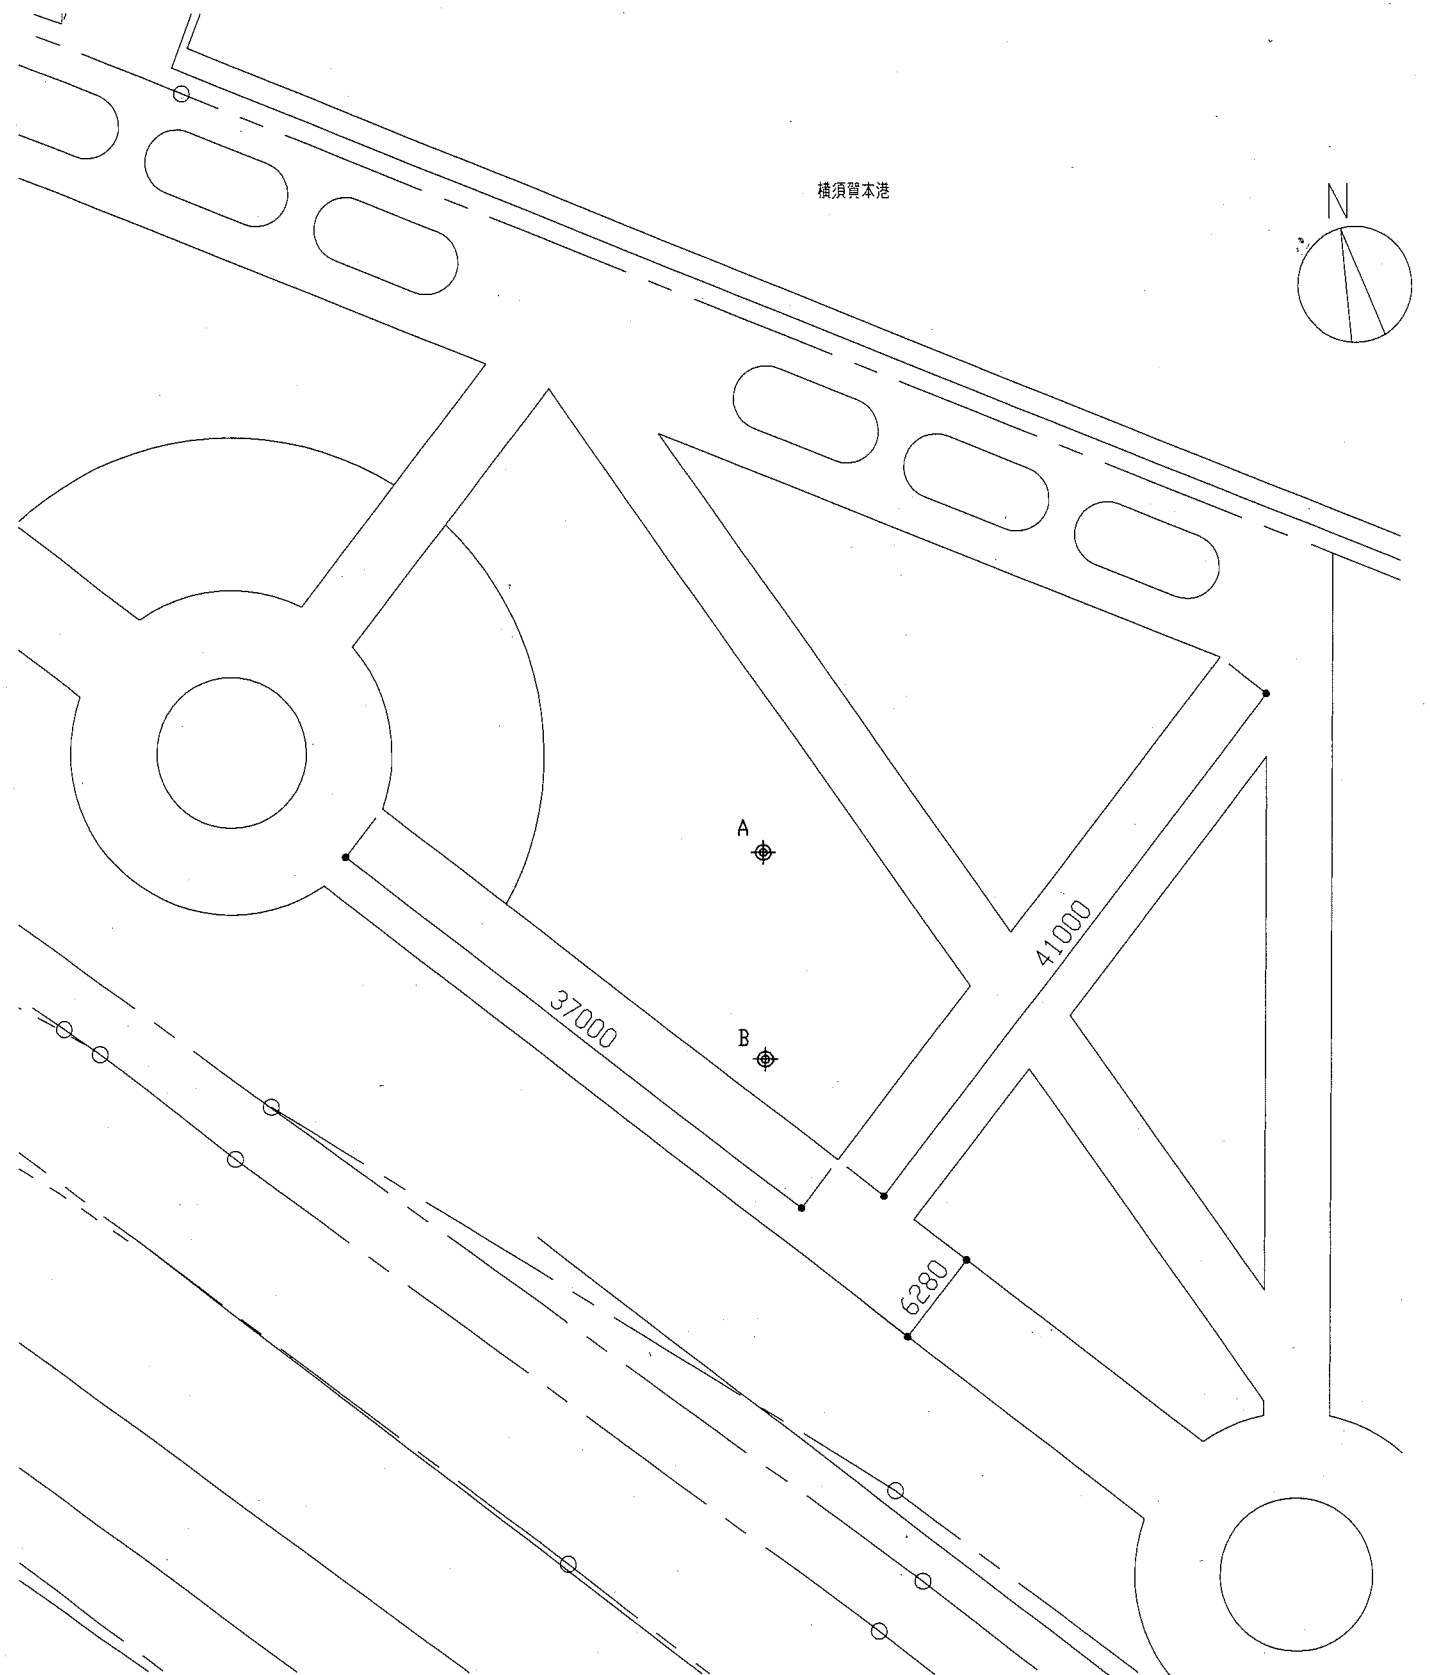

調査位置図 1:500

- ◆: 標準貫入試験等位置を示す
- : ベンチマーク位置は、監督員と協議の上、決定すること
- : 地質調査: 2か所

位置	推定深さ (m)	確認深さ (m)	掘削深さ (m)	室内土質試験 (試料)	孔内水平載荷試験 (か所)
A	9<レキ混じり土砂5・砂質シルト4)	5	14	18	1
B	9<レキ混じり土砂5・砂質シルト4)	1	10		

業務名	(仮称)横浜賀市近代遺産ガイダンスセンター新築敷地地質調査業務委託			設計者資格 氏名	級建築士登録第 号		課長	主査等	担当者	<p style="text-align: center;">横須賀市 都市部 公共建築課</p>
図面名称	案内図・調査位置図	図番	1/1	縮尺	1:500	作図	平成 30 年 11 月 日			