



設計図 1 / 2 枚

工事名	有馬浄水場No. 3 返送ポンプ更新工事			
工事場所	海老名市杉久保南5丁目5番10号			
図面名称	平面図 案内図			
図面番号				
施工業者				
平成 30 年 (2018年) 7 月				
課長	係長等	設計	監督	検査員
横須賀市上下水道局 技術部 浄水課				
計画課			私道	

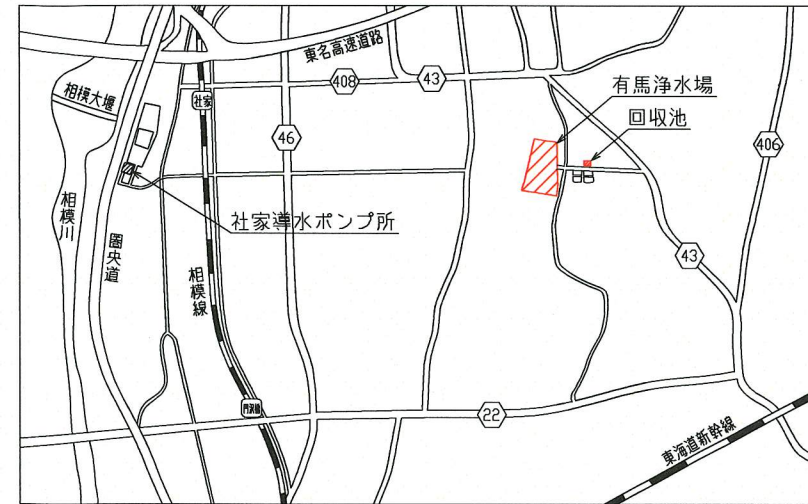

案内図 S=NON

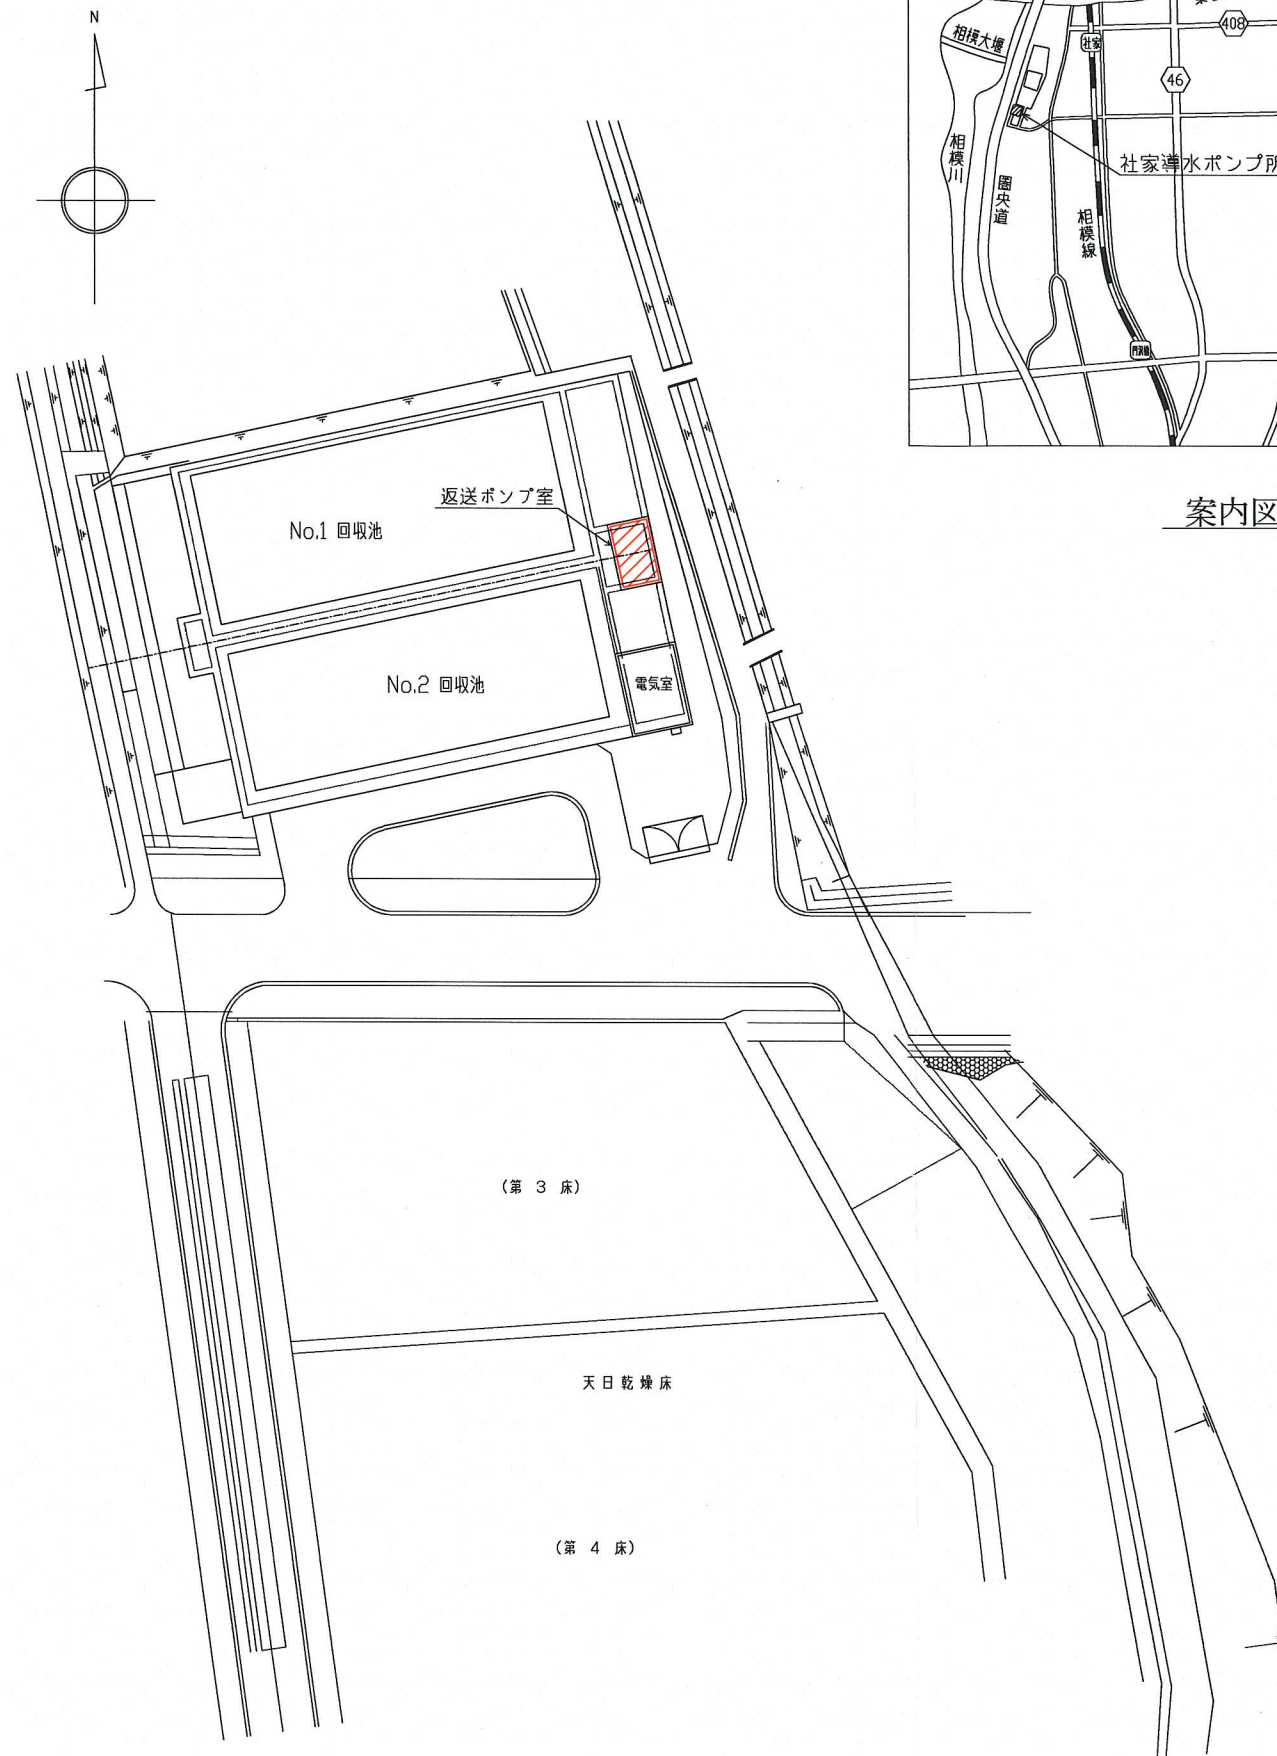

回収池平面図 S=NON

工事概要

返送ポンプ更新 1台  
配管更新 1式


注記

今回工事範囲を示す。


設計図 2 / 2 枚

工事名	有馬浄水場No. 3 返送ポンプ更新工事			
工事場所	海老名市杉久保南5丁目5番10号			
図面名称	平面図 断面図			
図面番号				
施工業者				
平成 30 年 (2018年) 7 月				
課長	係長等	設計	監督	検査員
横須賀市上下水道局 技術部 浄水課				私道
計画課				


注記  
 — 工事対象を示す。

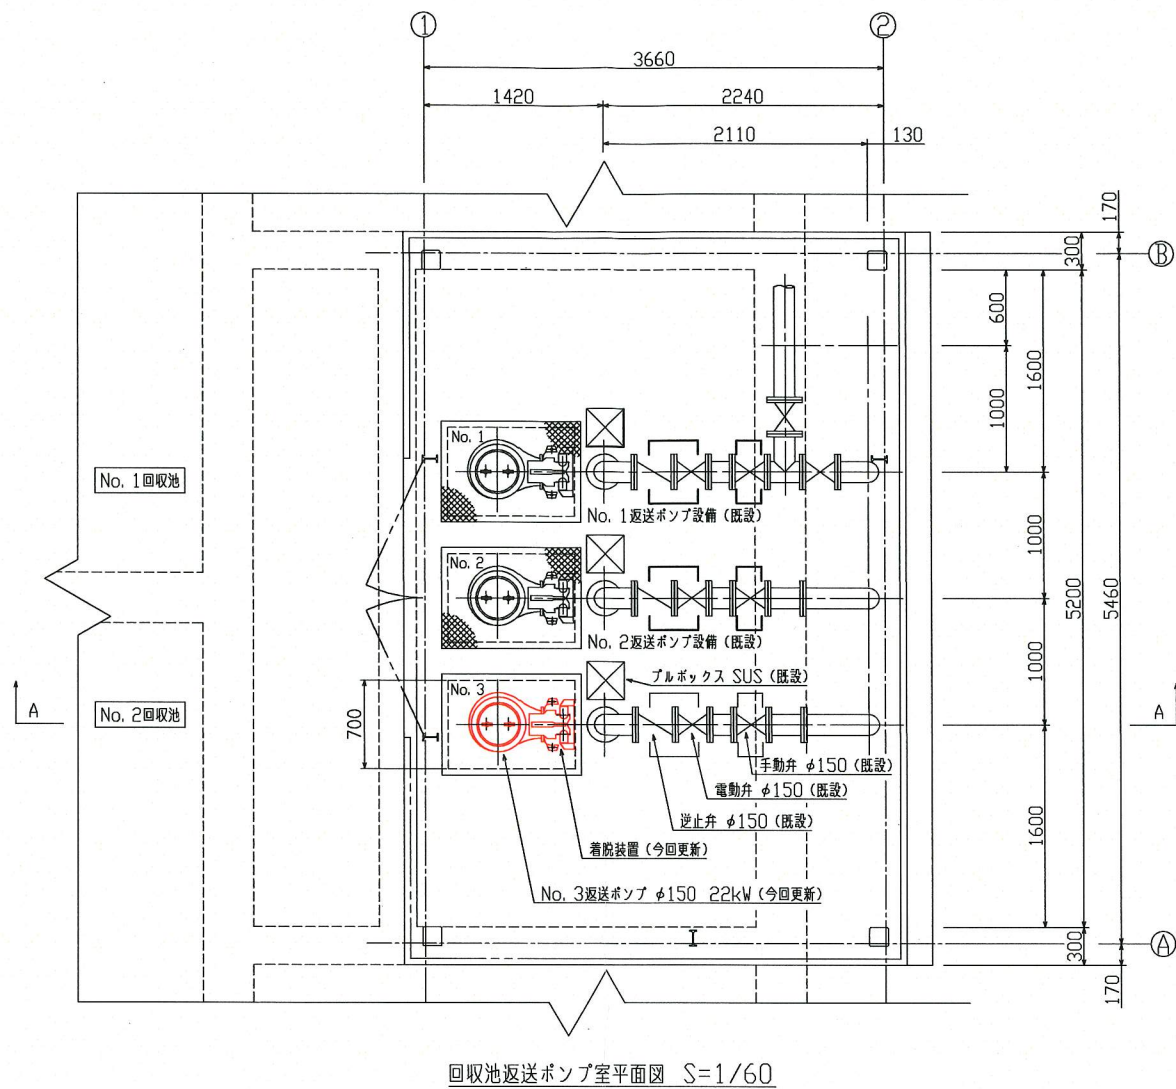

回収池返送ポンプ室平面図 S=1/60

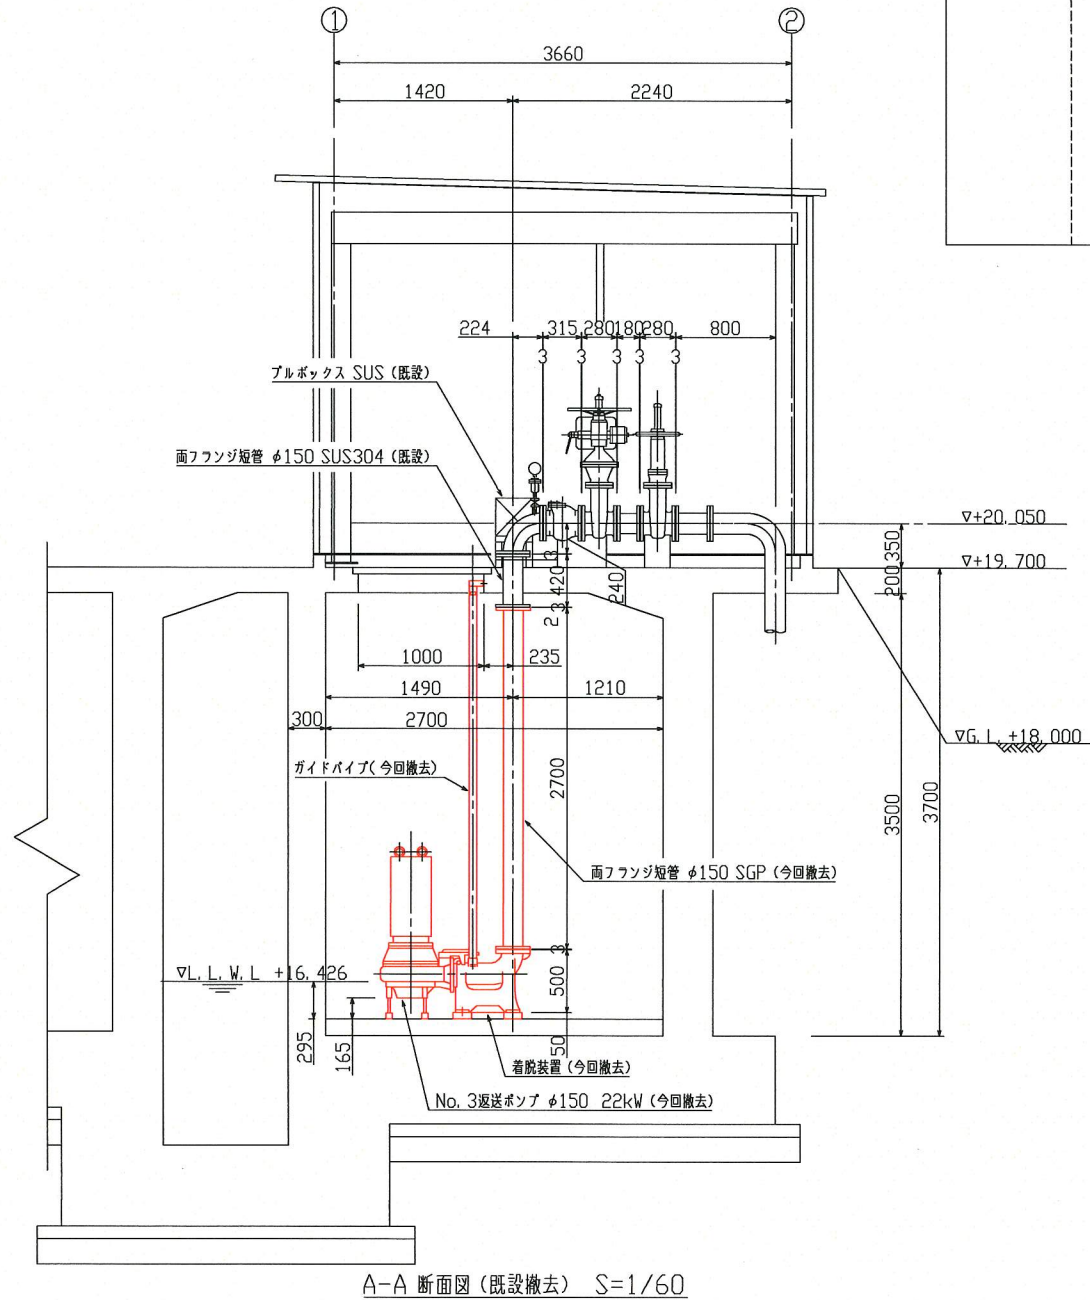

A-A 断面図 (既設撤去) S=1/60

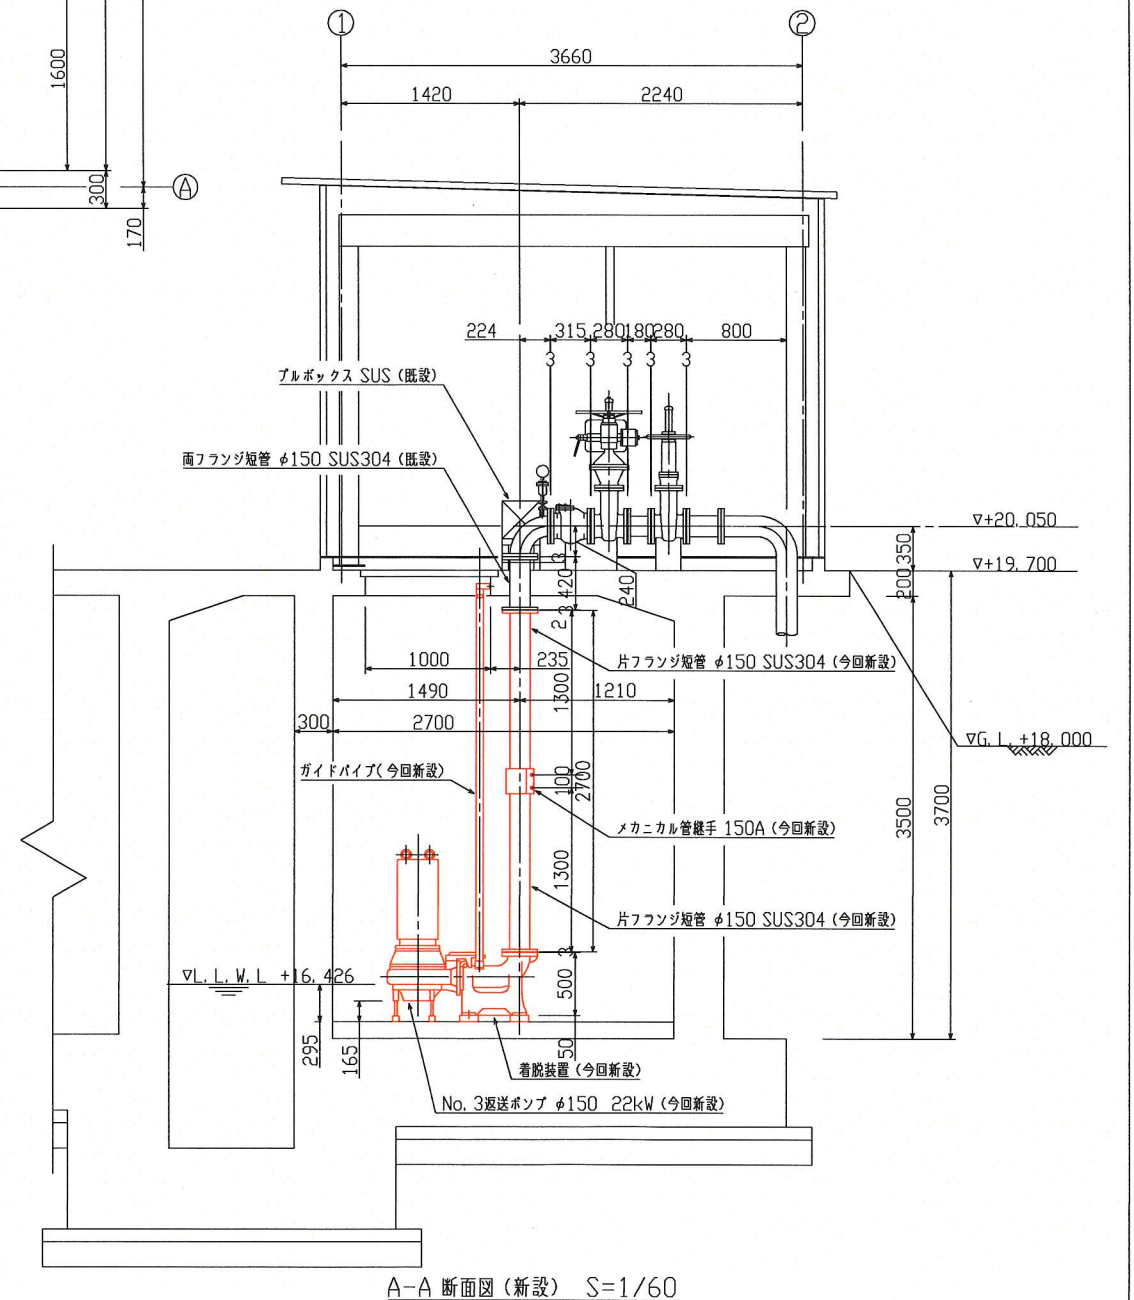

A-A 断面図 (新設) S=1/60