


平面図 S=1/500

A 配水管布設工事 φ150 GXDIP L=460m(支管)  
 撤去管 φ150 ADIP L=420m  
 撤去管 φ150 TDIP L=12m  
 撤去管 φ100 ADIP L=30m  
 仮設管布設撤去工 φ150 L=300m φ100 L=11m  
 A-1 L=61m A-2 L=394m A-3 L=5m

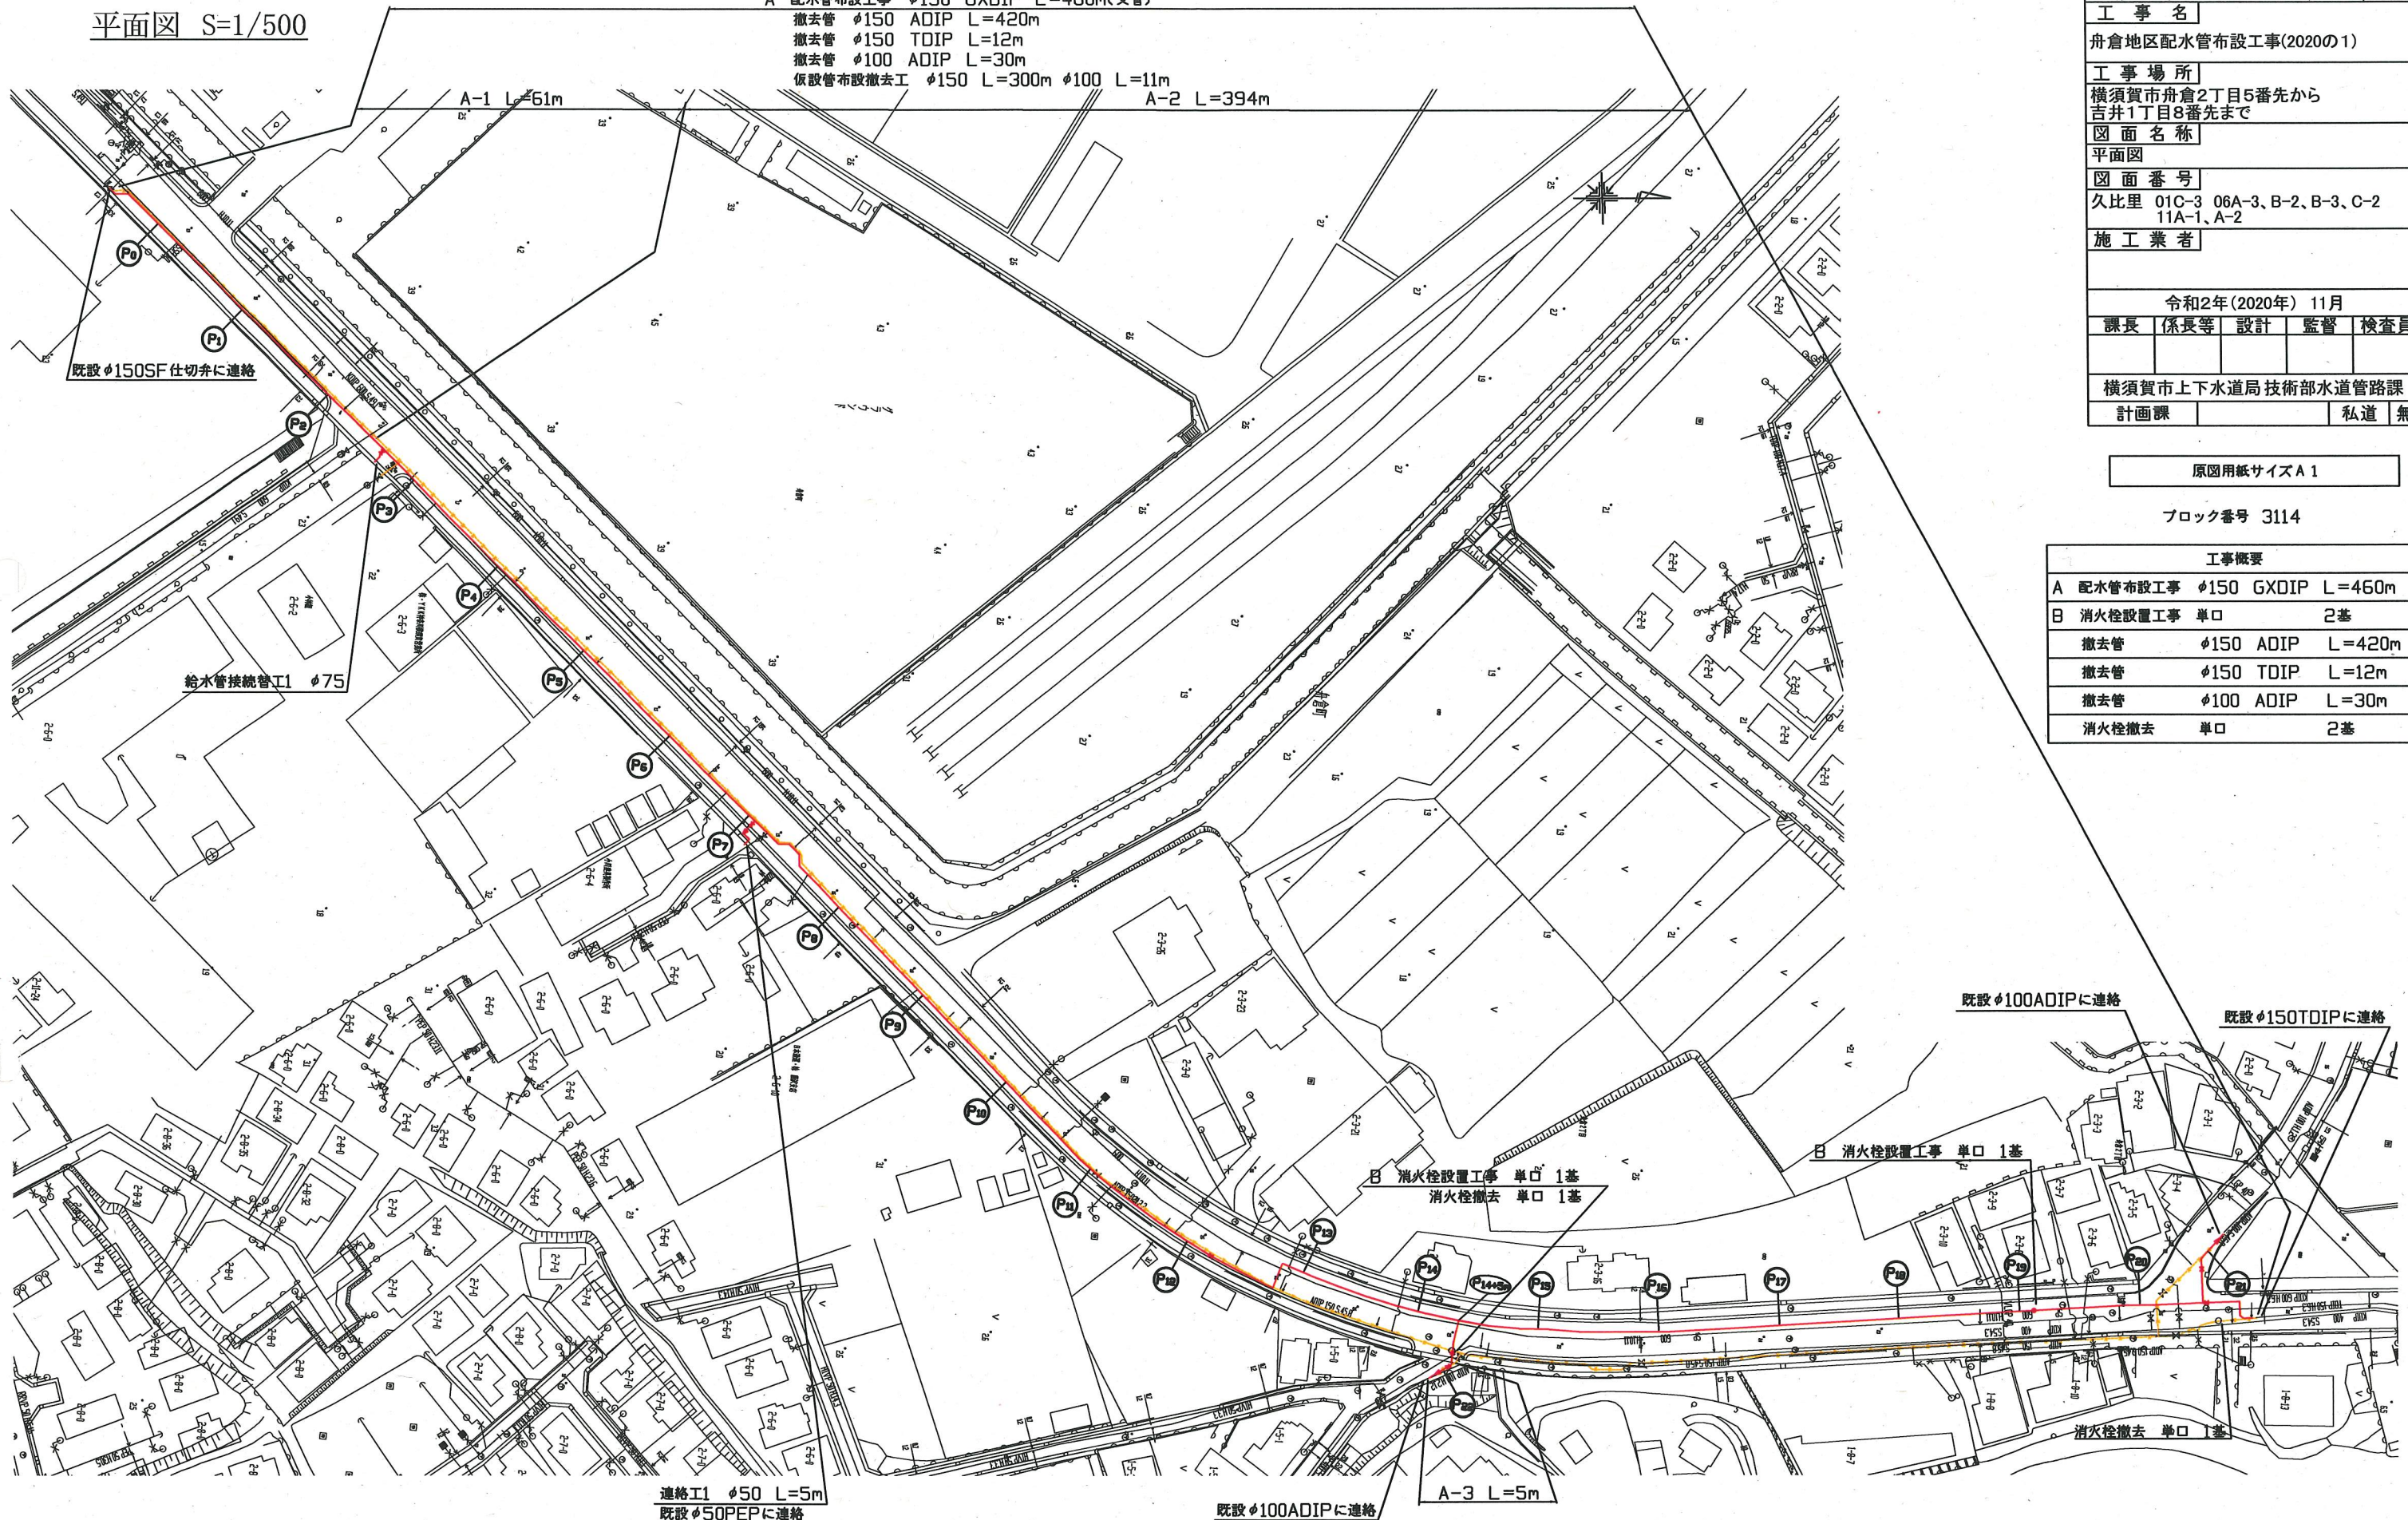

設計図 1/2枚

工事名	舟倉地区配水管布設工事(2020の1)			
工事場所	横須賀市舟倉2丁目5番先から 吉井1丁目8番先まで			
図面名称	平面図			
図面番号	久比里 01C-3 06A-3、B-2、B-3、C-2 11A-1、A-2			
施工業者				
令和2年(2020年)11月	課長	係長等	設計	監督 検査員
横須賀市上下水道局技術部水道管路課				
計画課				私道 無

原図用紙サイズA1

ブロック番号 3114

工事概要	
A 配水管布設工事 φ150 GXDIP L=460m	
B 消火栓設置工事 単口 2基	
撤去管 φ150 ADIP L=420m	
撤去管 φ150 TDIP L=12m	
撤去管 φ100 ADIP L=30m	
消火栓撤去 単口 2基	

既設φ100ADIPに連絡 既設φ150TDIPに連絡

B 消火栓設置工事 単口 1基  
 消火栓撤去 単口 1基

B 消火栓設置工事 単口 1基






消火栓撤去 単口 1基

連絡工1 φ50 L=5m  
 既設φ50PEPに連絡

既設φ100ADIPに連絡

工事区間別内訳明細表												
工事	区間	土被り	掘削方法(参考)	昼夜	埋戻し材料	先行路盤	仮舗装種類	仮路盤材料	舗装種類	路盤材料	試掘	路面復旧
A	A-1	0.8m	BH0.1m3	昼間(一部夜間)	改良土	無	再生As密敷=5cm	RC-40=30cm	As密敷改質I型=5cm 再生As粗敷=5cm	再生As安定=10cm RC-40=20cm	2m	別途工事にて施工
	A-2	0.8m	BH0.1m3	昼間	改良土	無	再生As密敷=5cm 再生As粗敷=5cm	RC-40=25cm	As密敷=5cm 再生As粗敷=10cm	RC-40=20cm	15m	別途工事にて施工
	A-3	1.2m	BH0.1m3	昼間(一部夜間)	改良土	有	再生As密敷=5cm	-	As密敷=5cm	RC-40=25cm	1m	-

断面図 S=1/50

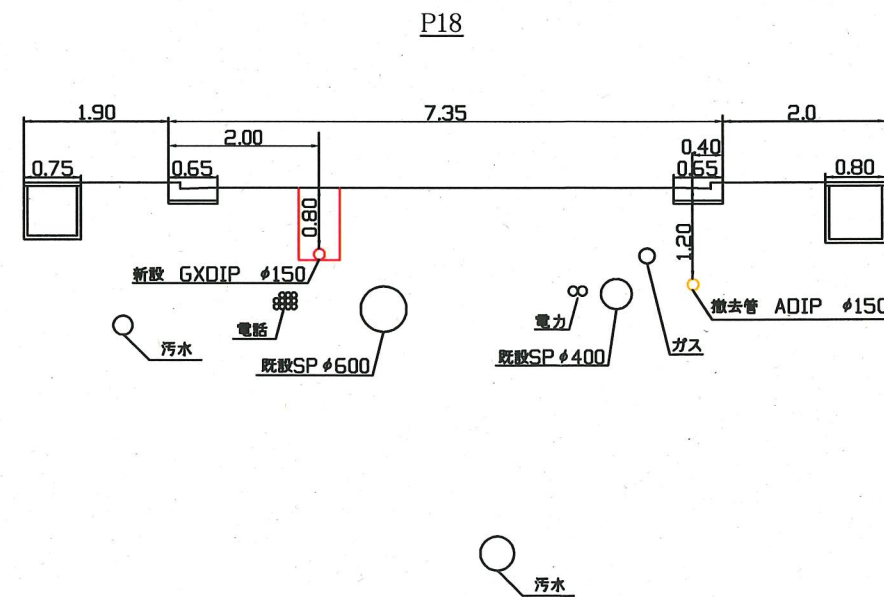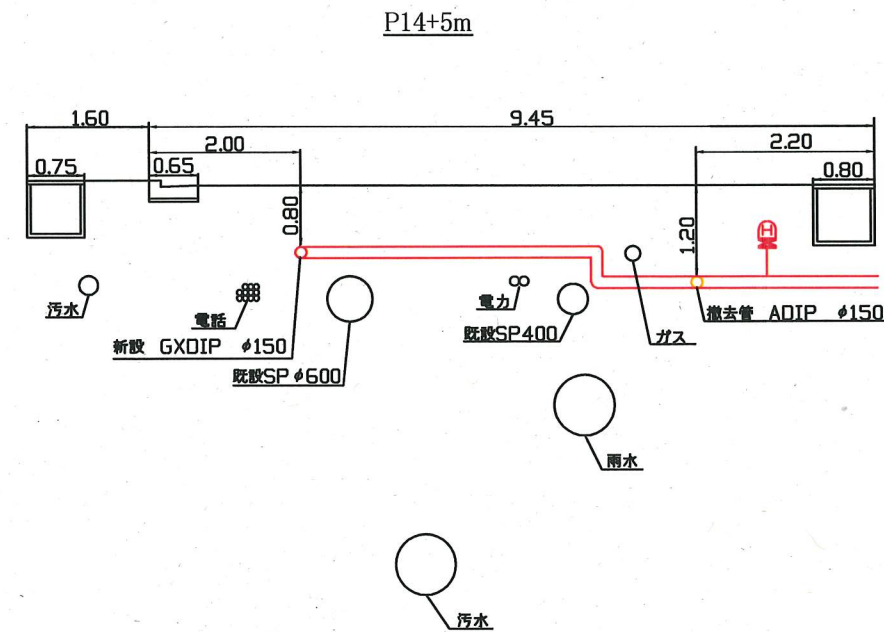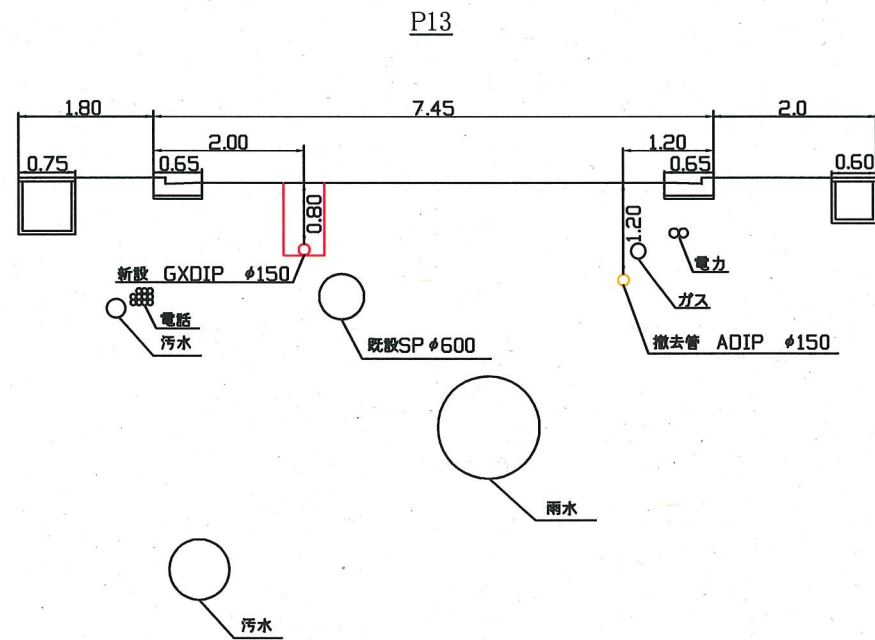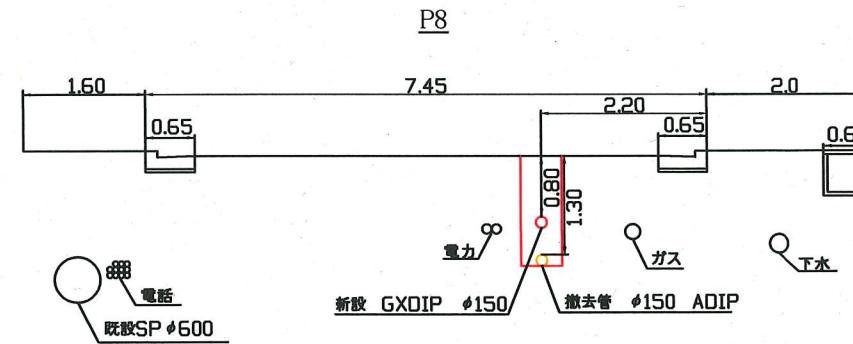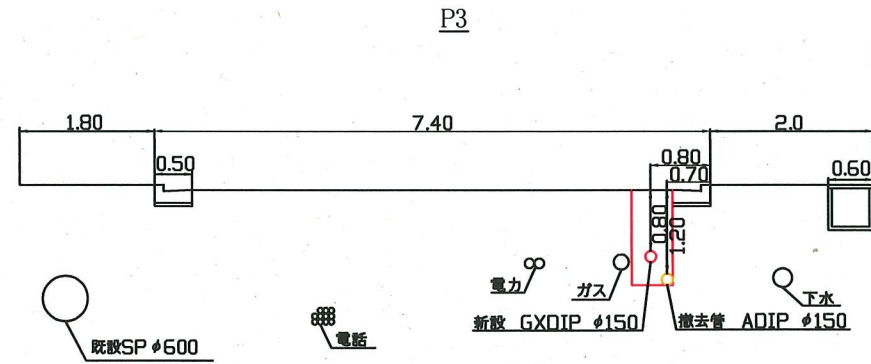

設計図 2/2枚				
工事名				
舟倉地区配水管布設工事(2020の1)				
工事場所				
横須賀市舟倉2丁目5番先から 吉井1丁目8番先まで				
図面名称				
断面図				
図面番号				
久比里 01C-3 06A-3、B-2、B-3、C-2 11A-1、A-2				
施工業者				
令和2年(2020年)11月				
課長	係長等	設計	監督	検査員
横須賀市上下水道局技術部水道管路課				
計画課			私道	無
原図用紙サイズA1				