

平面図 S=1/500

設計図 1/2枚

工事名  
久里浜台地区配水管布設工事(2021の1)

工事場所  
横須賀市久里浜台2丁目5番先から  
8番先まで

図面名称  
平面図

図面番号  
久比里24 B-4,C-4  
久比里25 B-1・2,C-1・2

施工業者


令和4年(2022年)1月  
課長 係長等 設計 監督 検査員

横須賀市上下水道局技術部水道管路課  
計画課 私有 無







原図用紙サイズ A 1

ブロック番号 2603

工事概要	
A 配水管布設工事	φ150 GXDIP L=16m
B 配水管布設工事	φ100 GXDIP L=296m
C 配水管布設工事	φ50 PEP L=194m
D 消火栓設置工事	単口 2基
撤去管	φ150 ADIP L=16m
撤去管	φ100 ADIP L=336m
撤去管	φ50 HIVP L=281m
消火栓撤去	単口 2基

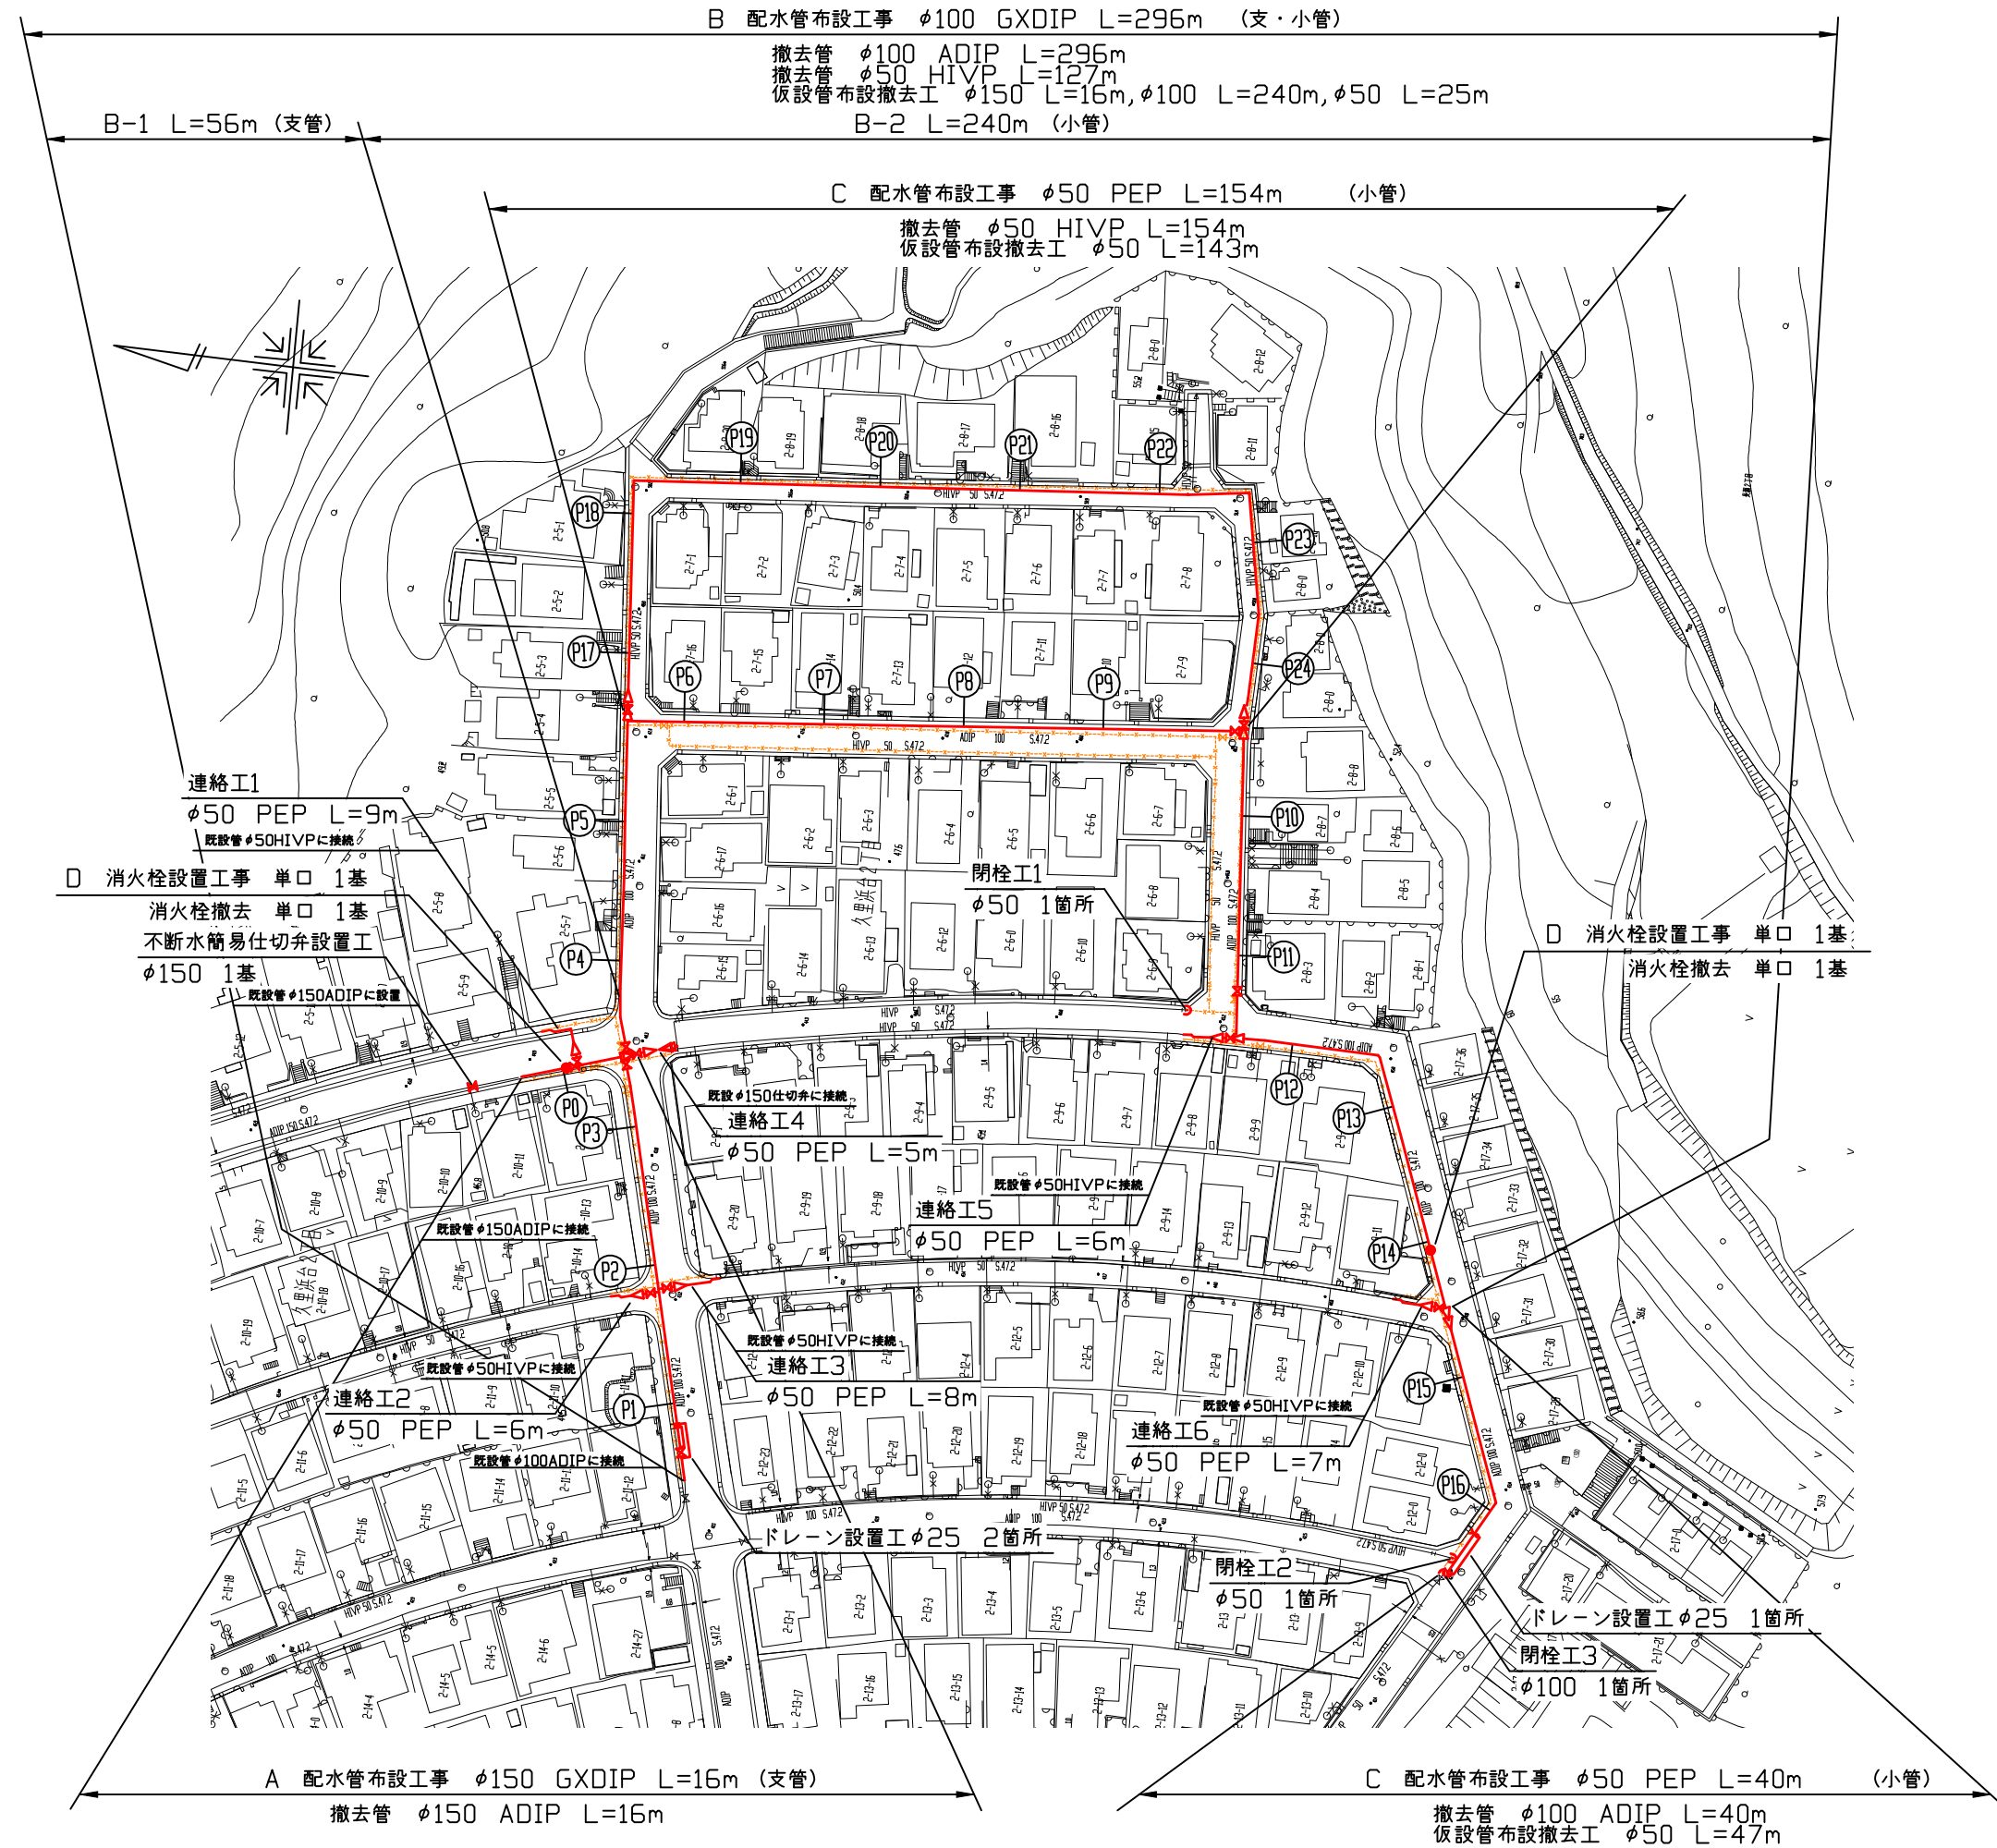

断面図 S=1/50

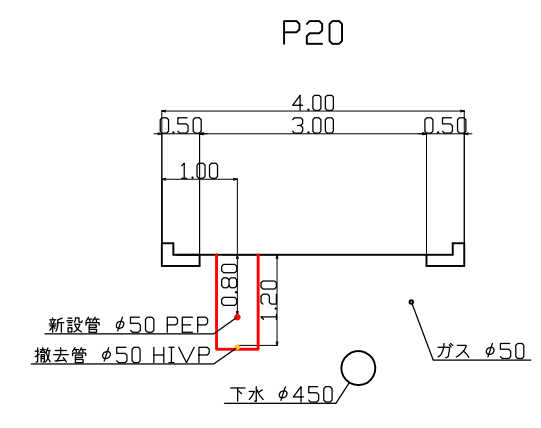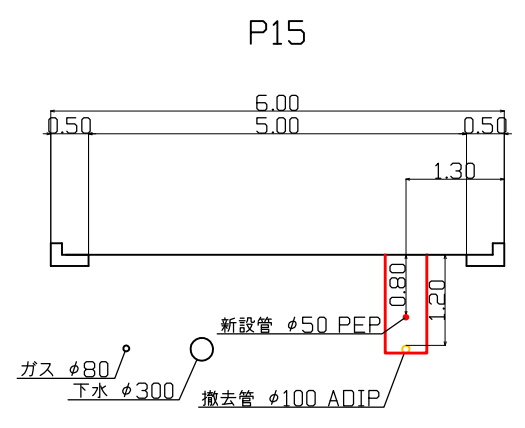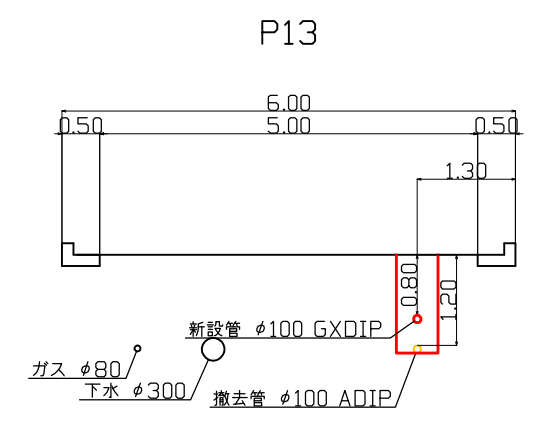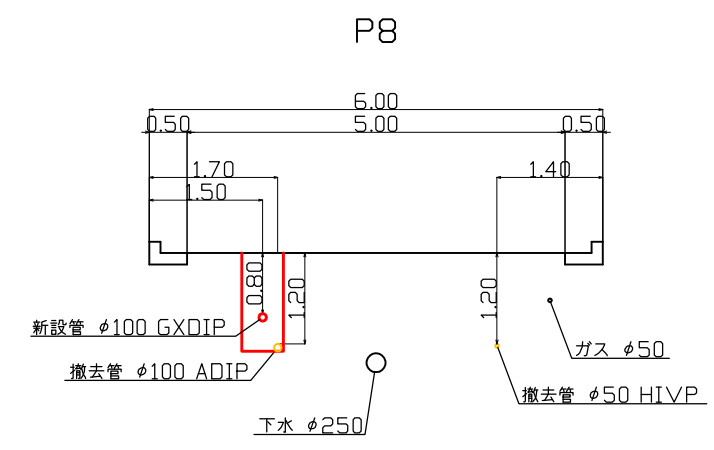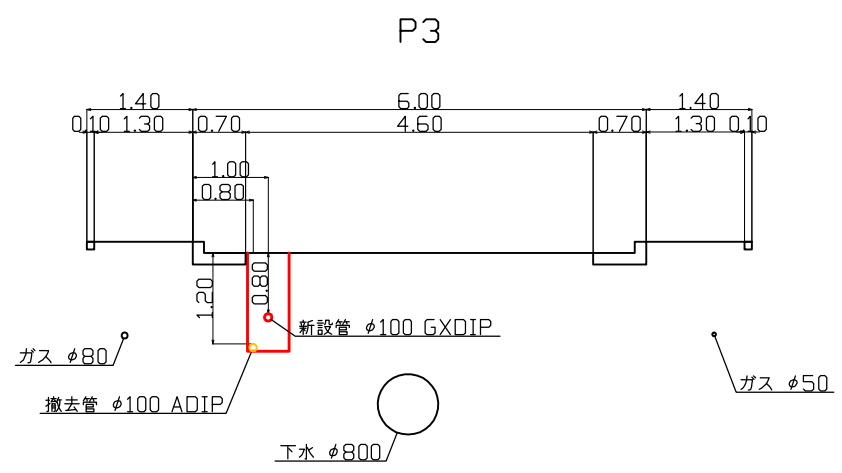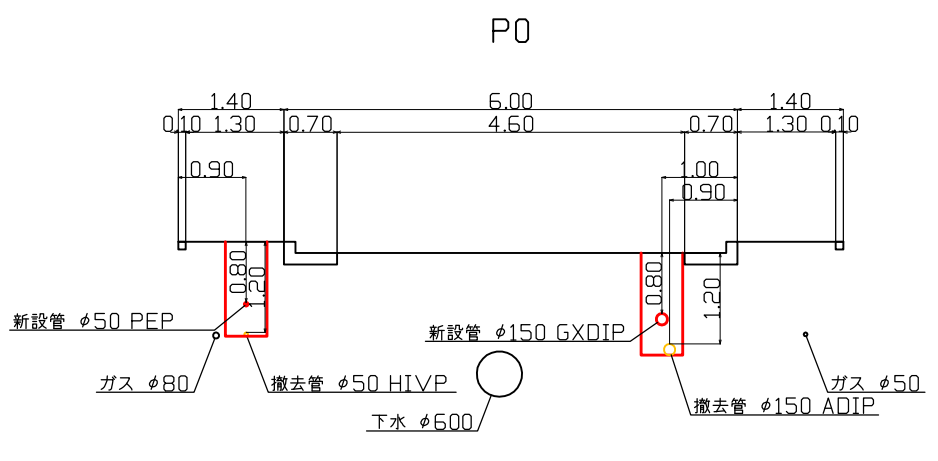

工事区間別内訳明細表

工事	延長	土盛り	掘削方法(参考)	昼夜	埋戻し材料	先行路盤	仮舗装種類	仮路盤材料	舗装種類	路盤材料	試掘	備考
A	16m	0.8m	BH0.1m3	昼間	改良土	無	再生密粒As=5cm	RC-40=30cm	密粒As=5cm	再生As安定=10cm,RC-40=20cm	2m	本復旧別途工事
B-1	56m	0.8m	BH0.1m3	昼間	改良土	無	再生密粒As=5cm	RC-40=30cm	密粒As=5cm	再生As安定=10cm,RC-40=20cm	3m	
B-2	240m	0.8m	BH0.1m3	昼間	改良土	有	再生密粒As=5cm	-	密粒As=5cm	RC-40=25cm	10m	
C	194m	0.8m	BH0.1m3	昼間	改良土	有	再生密粒As=5cm	-	密粒As=5cm	RC-40=25cm	5m	