



設 計 図			1 枚の内 1		
工事名称		令和 4 年度若松日の出線道路改良舗装工事			
図面名称		位置図・平面図・縦断図 標準横断面図・横断図・構造図		縮尺	各 記
課長		係長			
審査		設計			
令和 4 年 6 月設計			図面番号	15 枚の第 1 号	
横須賀市建設部道路整備課					



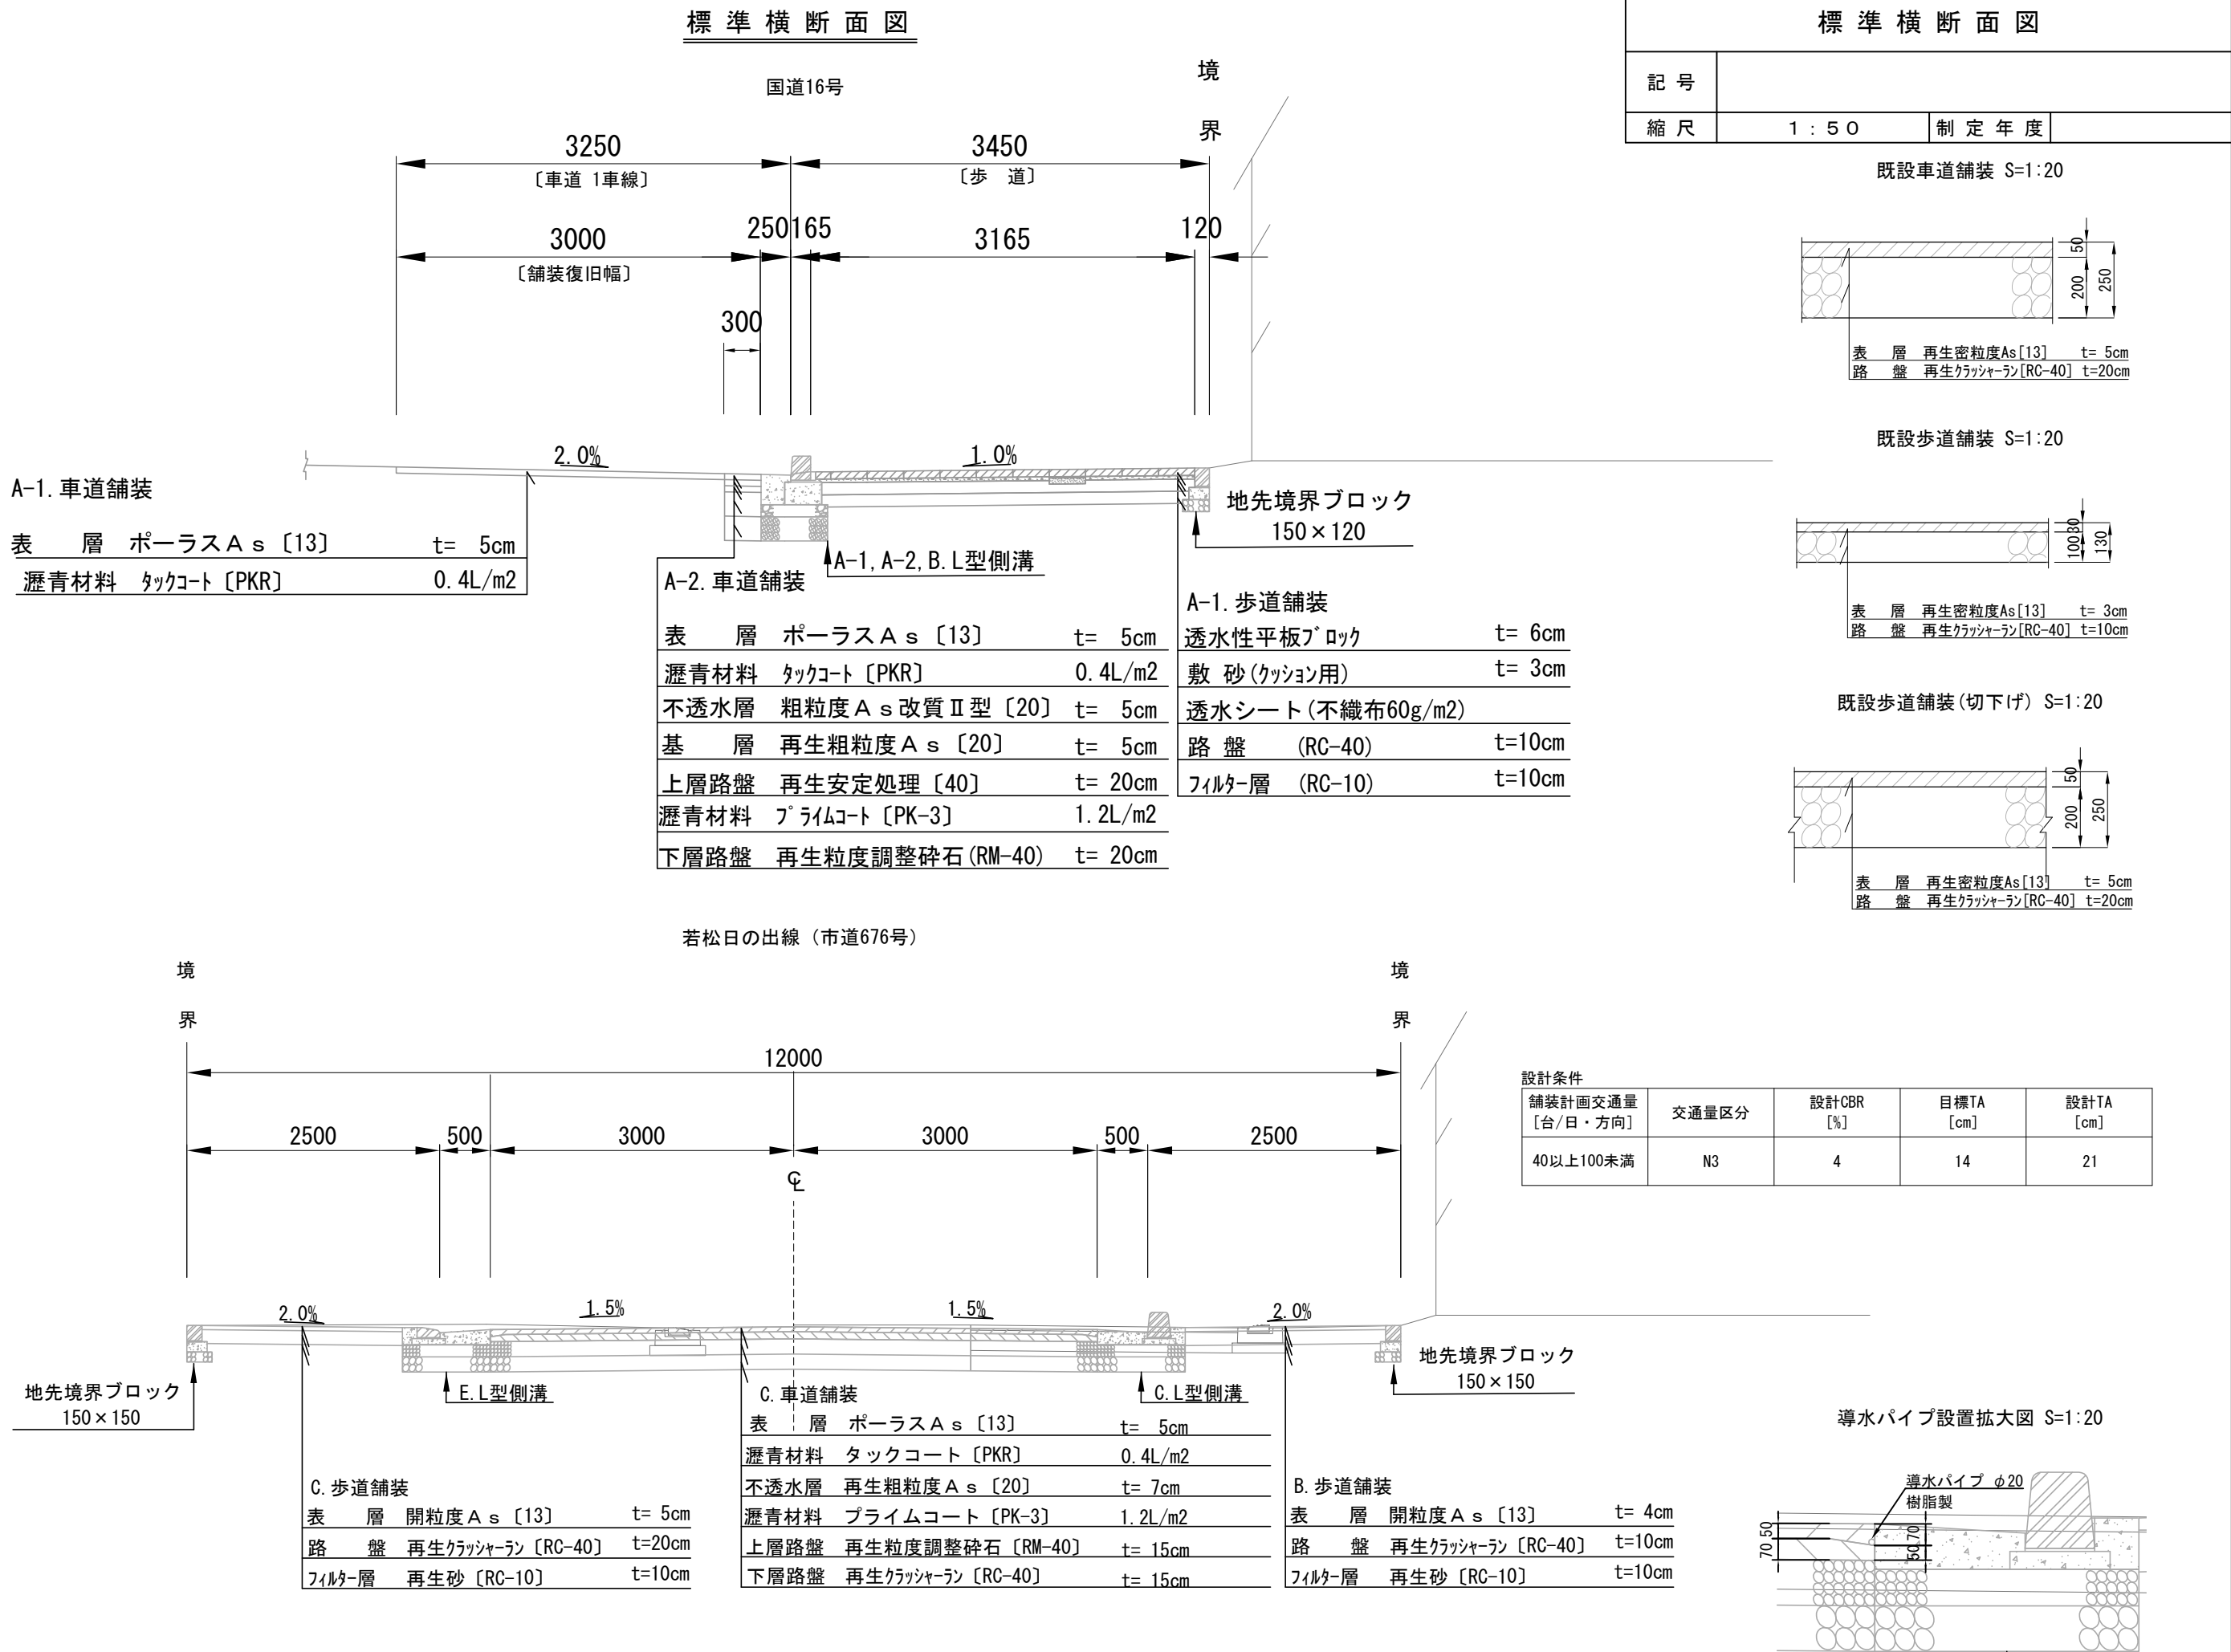


横断面図 (1)			
記 号			
縮 尺	1 : 1 5 0	制 定 年 度	

No. 1+10. 5
GH=2. 382
FH=2. 407

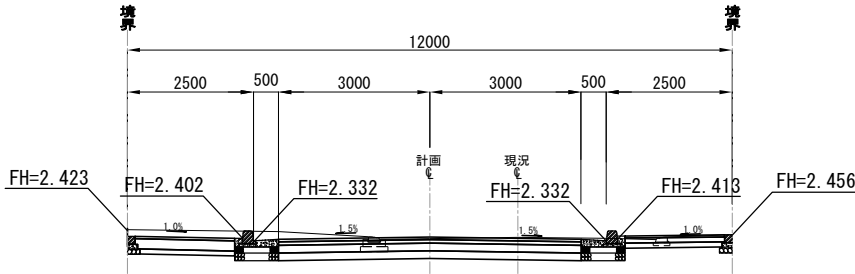


DL=0. 00

No. 3
GH=2. 279
FH=2. 304

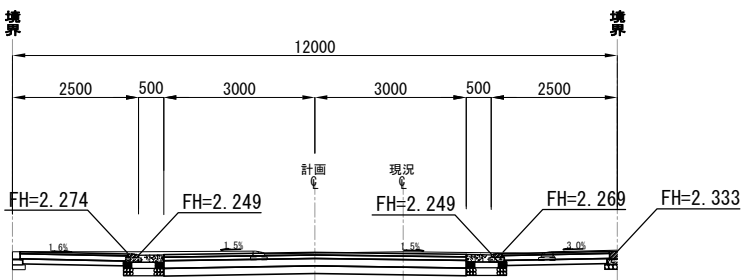


DL=0. 00

No. 1
GH=2. 528
FH=2. 543

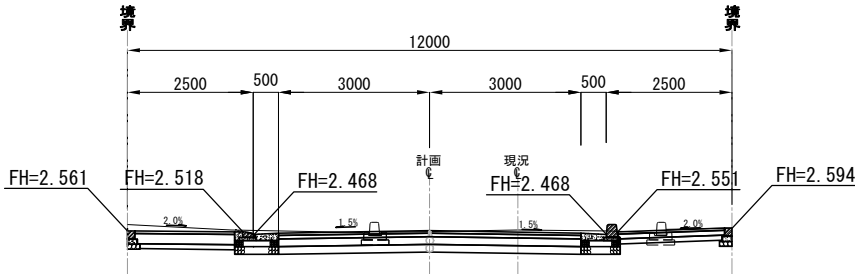


DL=0. 00

No. 2+7. 0
GH=2. 273
FH=2. 291

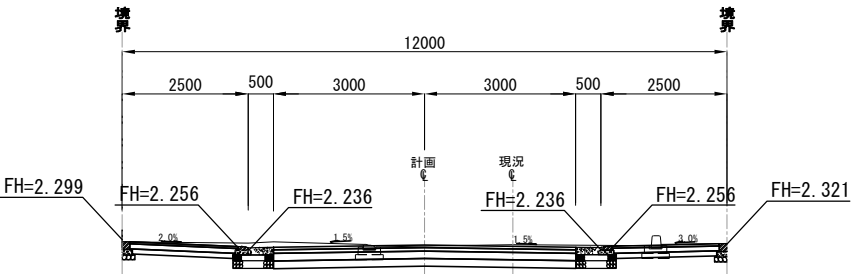


DL=0. 00

No. 0+11. 0
GH=2. 663
FH=2. 702

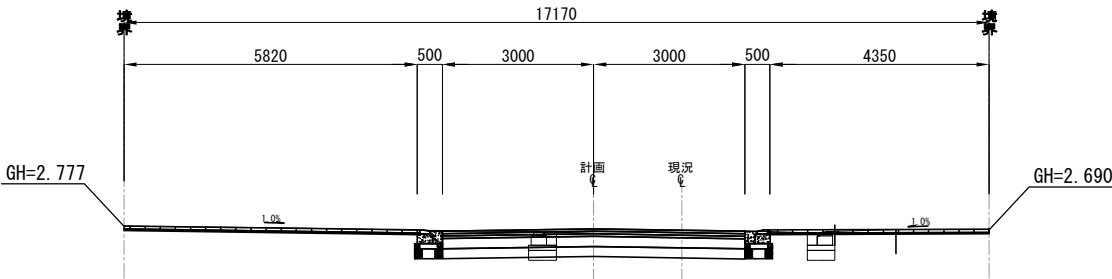

DL=0. 00


No. 2
GH=2. 306
FH=2. 323

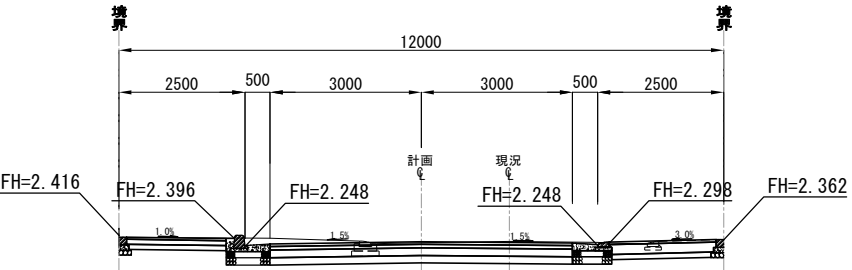

DL=0. 00


横 断 面 図 (2)			
記 号			
縮 尺	1 : 1 5 0	制 定 年 度	

No. 5+16. 5
GH=2. 365
FH=2. 365

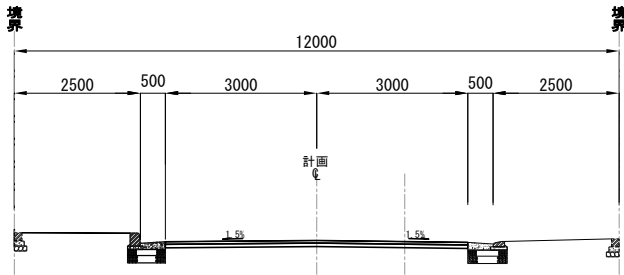


DL=0. 00

No. 4
GH=2. 368
FH=2. 388

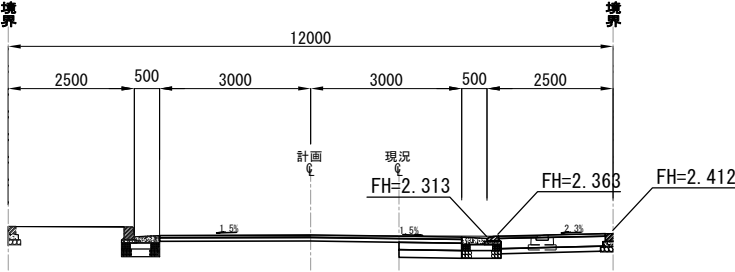

DL=0. 00


No. 3+10
GH=2. 346
FH=2. 346

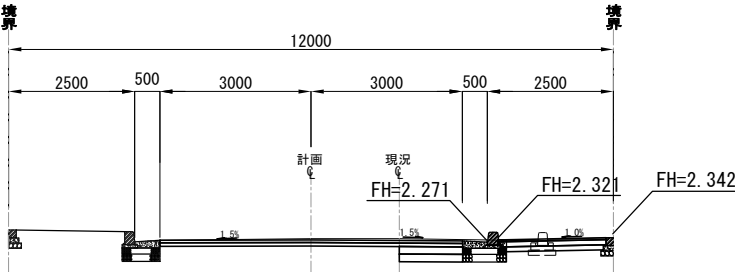

DL=0. 00


A. B. L型側溝

A-1 A-2. L型側溝

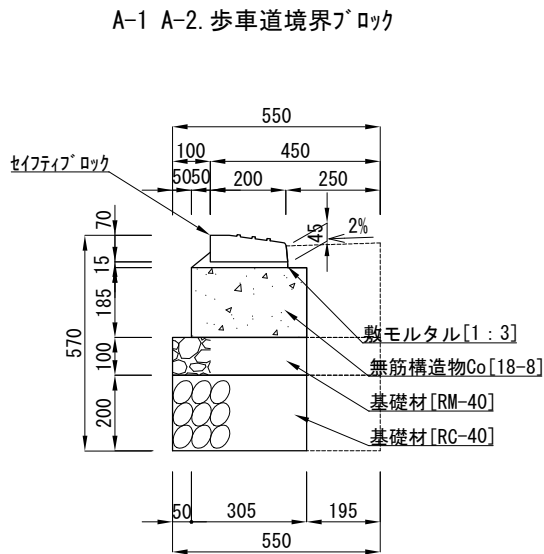


材料表[A-1 A-2. 歩車道境界ブロック]		10m当り	
名 称	規 格	単 位	数 量
歩車道境界ブロック	セーフティブロック [直ブロック、Rブロック]	m	10.000
敷モルタル	1 : 3	m ³	0.045
無筋構造物Co	18-8	m ³	0.564
均しCo型枠		m ²	3.700
基礎材	RM-40 t=10cm	m ²	3.550
基礎材	RC-40 t=20cm	m ²	3.550

B. 歩車道境界ブロック

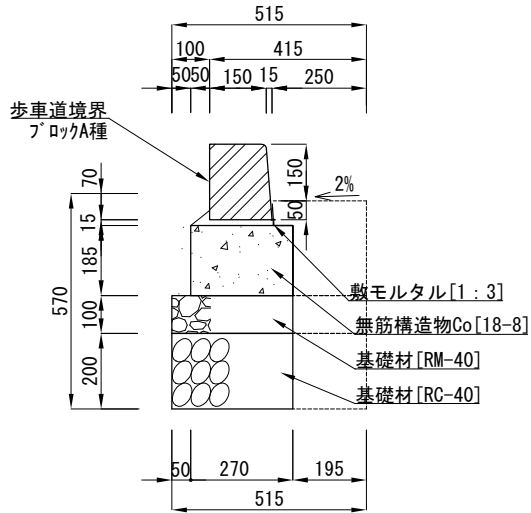


材料表[B. 歩車道境界ブロック]		10m当り	
名 称	規 格	単 位	数 量
歩車道境界ブロック	片面 A種	m	10.000
敷モルタル	1 : 3	m ³	0.032
無筋構造物Co	18-8	m ³	0.500
均しCo型枠		m ²	3.700
基礎材	RM-40 t=10cm	m ²	3.200
基礎材	RC-40 t=20cm	m ²	3.200

A. エプロン（市道）

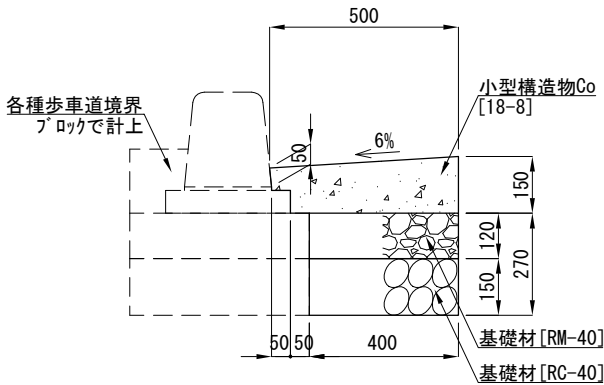


材料表[A. エプロン（市道・一般）]		10m当り	
名 称	規 格	単 位	数 量
小型構造物Co	18-8	m ³	0.645
小型構造物型枠		m ²	1.500
目地板	瀝青質目地板 t=10mm	m ²	0.065
基礎材	RM-40 t=12cm	m ²	4.000
基礎材	RC-40 t=15cm	m ²	4.000

B. エプロン（市道）

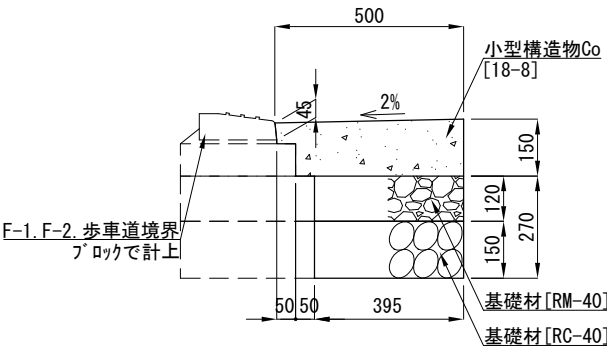

材料表[B. エプロン]		10m当り	
名 称	規 格	単 位	数 量
小型構造物Co	18-8	m ³	0.683
小型構造物型枠		m ²	1.500
目地板	瀝青質目地板 t=10mm	m ²	0.068
基礎材	RM-40 t=12cm	m ²	3.950
基礎材	RC-40 t=15cm	m ²	3.950


C. エプロン（国道）

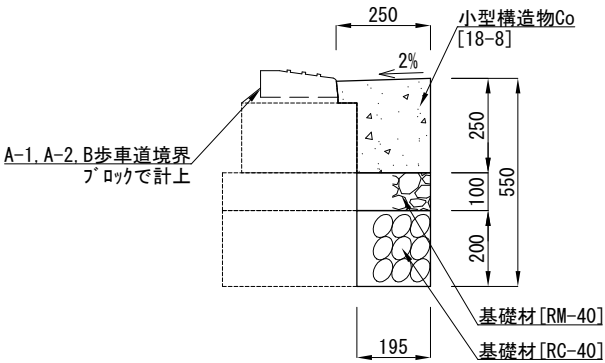

材料表[C. エプロン（国道）]		10m当り	
名 称	規 格	単 位	数 量
小型構造物Co	18-8	m ³	0.515
小型構造物型枠		m ²	2.500
目地板	瀝青質目地板 t=10mm	m ²	0.052
基礎材	RM-40 t=10cm	m ²	1.950
基礎材	RC-40 t=20cm	m ²	1.950


C、D、L型側溝

C. 歩車道境界ブロック

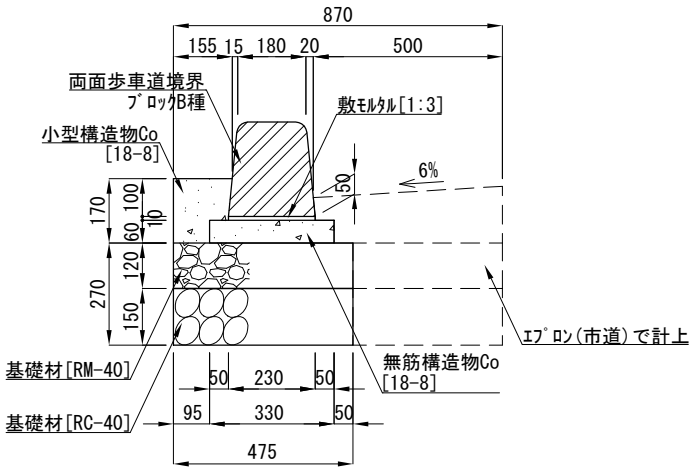


D. 歩車道境界ブロック

水抜き用ブロック

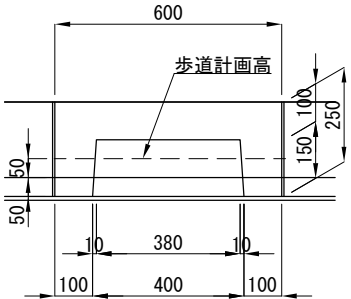

E. L型側溝

E. 歩車道境界ブロック

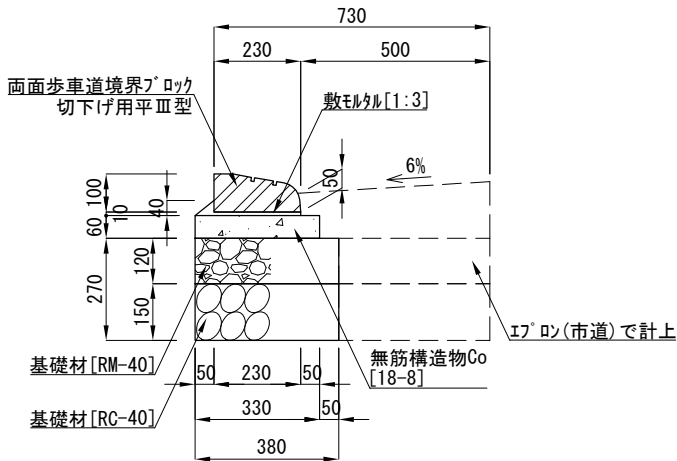


材料表 [C、D. 歩車道境界ブロック]				10m当り
名 称	規 格	単位	数 量	
歩車道境界ブロック	両面B種	m	10.000	
敷モルタル	1:3	m ³	0.023	
無筋構造物Co	18-8	m ³	0.198	
均しCo型枠		m ²	1.200	
小型構造物Co	18-8	m ³	0.222	
小型構造物型枠		m ²	1.700	
目地板	瀝青質目地板 t=10mm	m ²	0.022	
基礎材	RM-40 t=12cm	m ²	4.750	
基礎材	RC-40 t=15cm	m ²	4.750	


※歩車道境界ブロック[両面B種]とは、標準用・摺付用・水抜きブロックを含む。

C.D.E.F.G.L型側溝


G-1. 歩車道境界ブロック

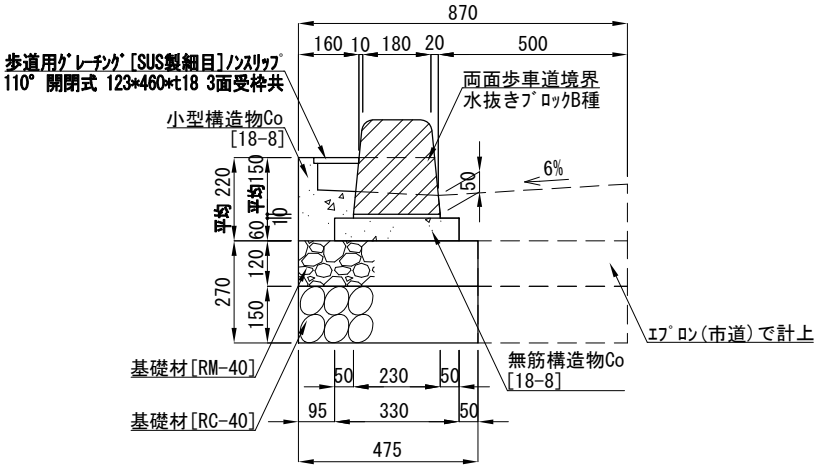

G-2. 歩車道境界ブロック

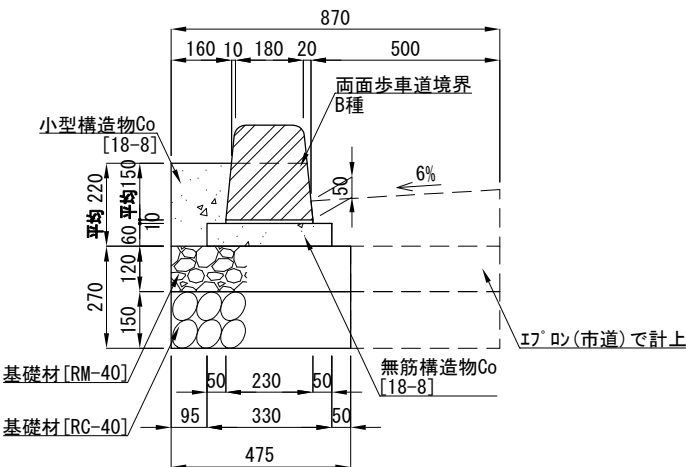

F-1 F-2. 歩車道境界ブロック

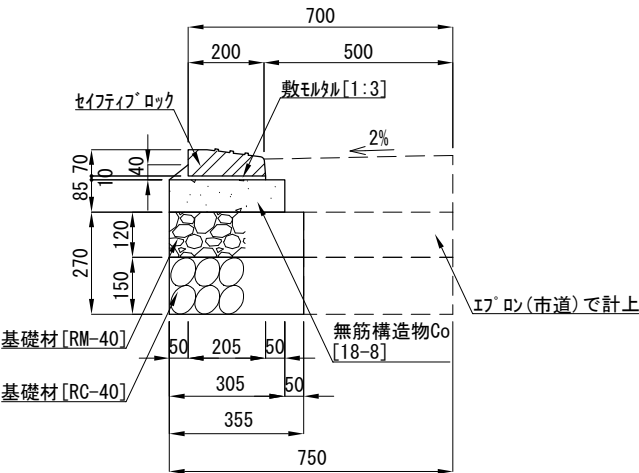


F-1 F-2.L型側溝

材料表 [F-1 F-2. 歩車道境界ブロック]				10m当り
名 称	規 格	単位	数 量	
歩車道境界ブロック	セテタイプブロック[直ブロック、Rブロック]	m	10.000	
敷モルタル	1:3	m ³	0.031	
無筋構造物Co	18-8	m ³	0.259	
均しCo型枠		m ²	1.700	
基礎材	RM-40 t=12cm	m ²	3.550	
基礎材	RC-40 t=15cm	m ²	3.550	

材料表 [G-1. 歩車道境界ブロック]				10m当り
名 称	規 格	単位	数 量	
歩車道境界ブロック	両面B種水抜きブロック	m	10.000	
歩道用グレーチング[SUS製 細目]	ハスリップ 110° 開閉式 123*460*t18 3面受枠共	組	16.500	
敷モルタル	1:3	m ³	0.023	
無筋構造物Co	18-8	m ³	0.198	
均しCo型枠		m ²	1.200	
小型構造物Co	18-8	m ³	0.315	
小型構造物型枠		m ²	2.200	
目地板	瀝青質目地板 t=10mm	m ²	0.032	
基礎材	RM-40 t=12cm	m ²	4.750	
基礎材	RC-40 t=15cm	m ²	4.750	

※歩車道境界ブロック[両面B種 水抜きブロック]は、歩車道境界ブロック[両面B種]を含む。
※グレーチングについては、各メーカーで異なるため、使用にあたっては同等品を使用すること。

A. 雨水ます

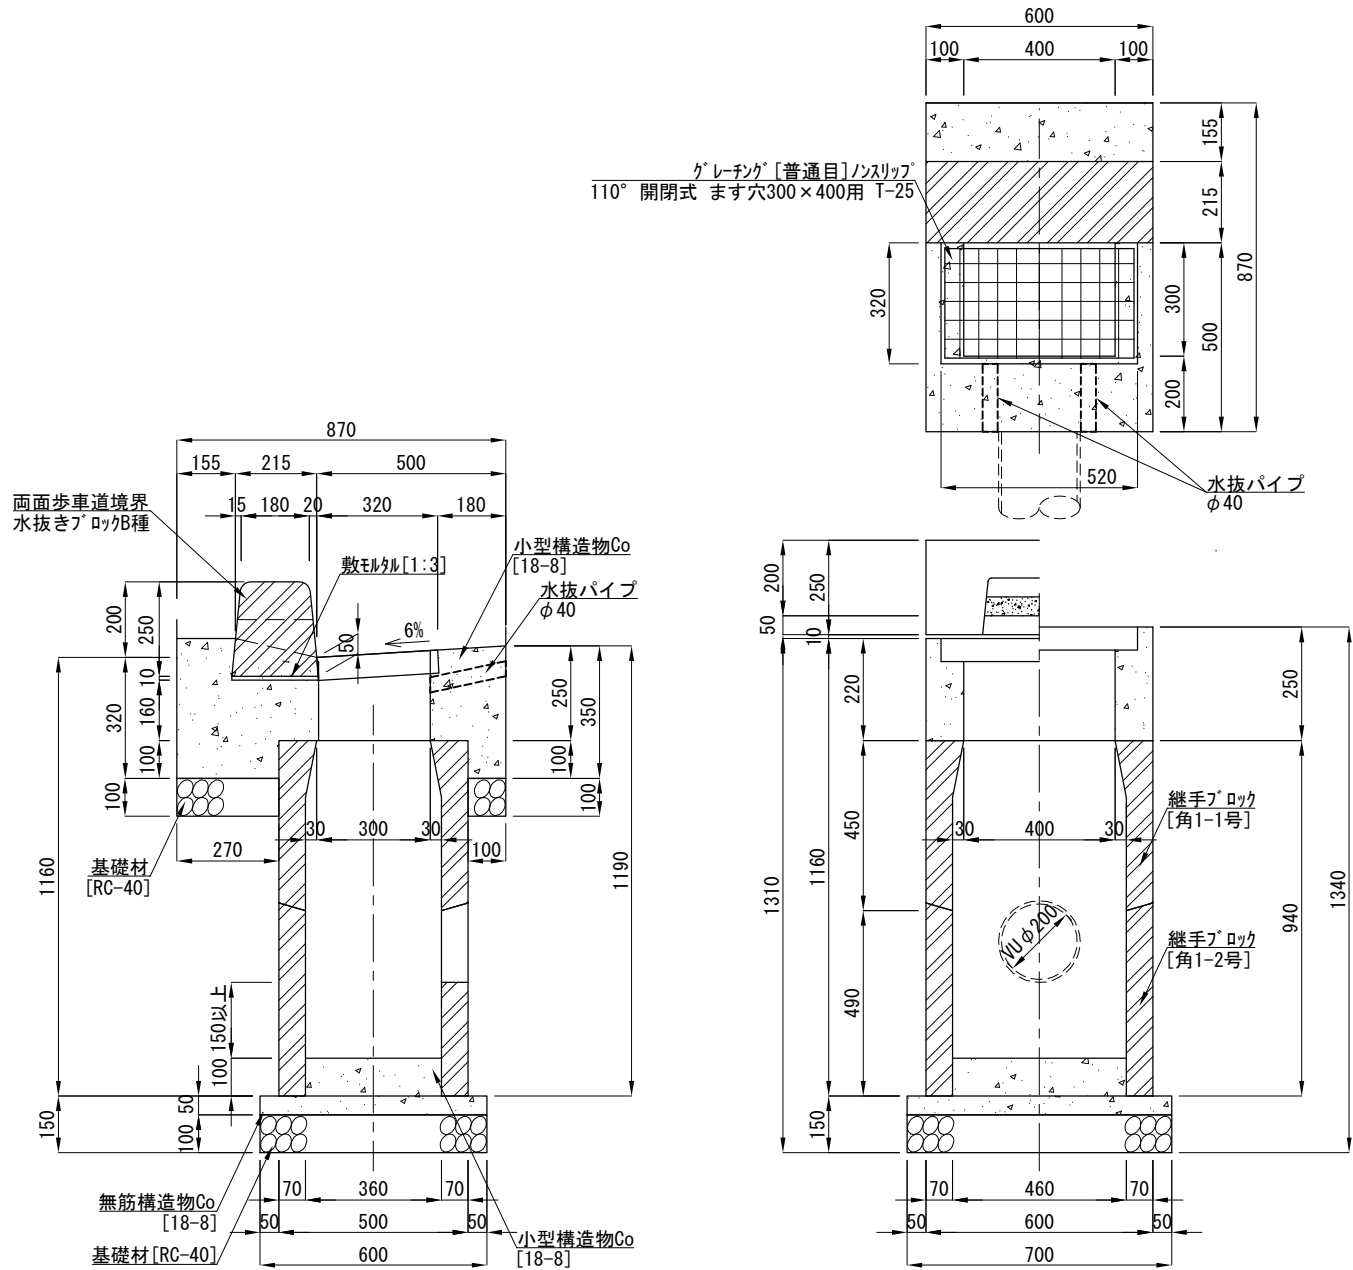

材料表[A. 雨水ます]

				1基当り			
名 称	規 格	単位	数 量	名 称	規 格	単位	数 量
鋼製グレーチング 〔普通目〕	ノスリップ 110° 開閉式 ます穴300×400用 T-25	組	1.000	無筋構造物Co	18-8	m3	0.021
歩車道境界 ブロック	両面B種水抜きブロック	m	0.600	均しCo型枠		m2	0.130
敷モルタル	1:3	m3	0.004	小型構造物Co	18-8	m3	0.113
継手ブロック	角1-1号	個	1.000	小型構造物型枠		m2	1.362
継手ブロック	角1-2号	個	1.000	基礎材	RC-40 t=10cm	m2	0.642
水抜パイプ	VUφ40	m	0.360				

※グレーチングについては、各メーカーで異なるため、使用にあたっては同等品を使用すること。
※歩車道境界ブロック〔両面B種 水抜きブロック〕は、歩車道境界ブロック〔両面B種〕に含む。
※参考重量：鋼製グレーチング 18.0kg/組

構造図 (3)


記 号

縮 尺

1 : 2 0

制 定 年 度

B. 雨水ます

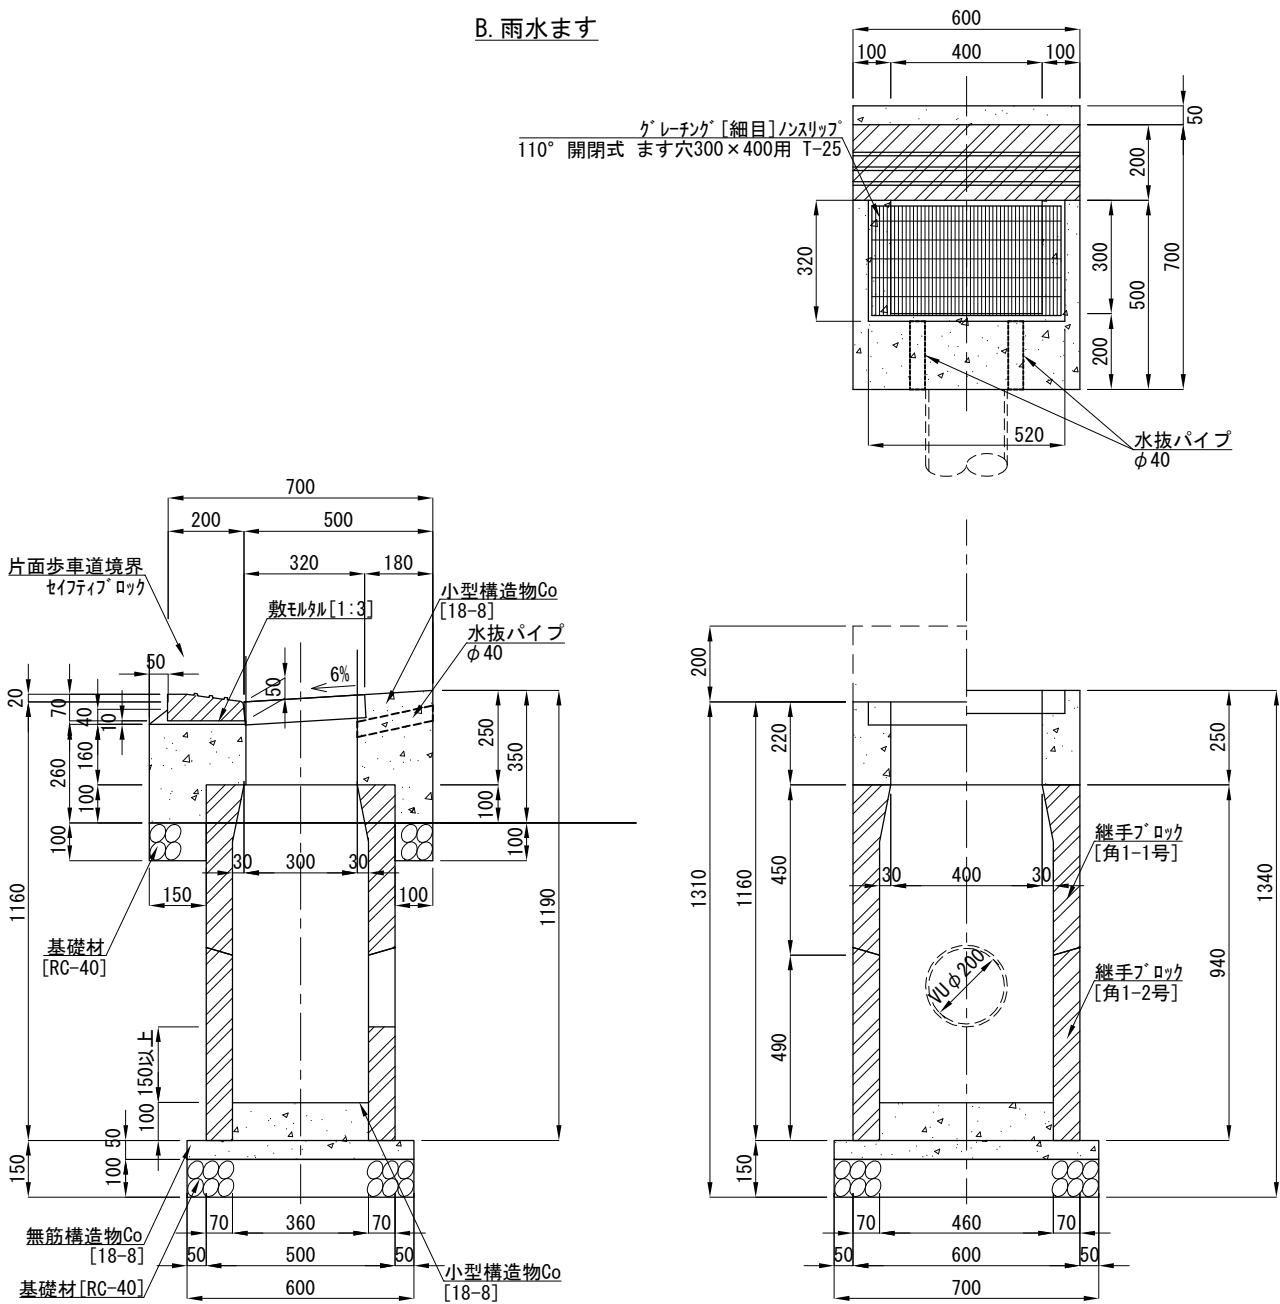


材料表[B. 雨水ます]

				1基当り			
名 称	規 格	単位	数 量	名 称	規 格	単位	数 量
鋼製グレーチング 〔細目〕	ノスリップ 110° 開閉式 ます穴300×400用 T-25	組	1.000	無筋構造物Co	18-8	m3	0.021
歩車道境界 ブロック	セイフティブロック	m	0.600	均しCo型枠		m2	0.130
敷モルタル	1:3	m3	0.004	小型構造物Co	18-8	m3	0.079
継手ブロック	角1-1号	個	1.000	小型構造物型枠		m2	1.079
継手ブロック	角1-2号	個	1.000	基礎材	RC-40 t=10cm	m2	0.570
水抜パイプ	VUφ40	m	0.360				

※グレーチングについては、各メーカーで異なるため、使用にあたっては同等品を使用すること。
※参考重量：鋼製グレーチング 19.4kg/組

C. 雨水ます

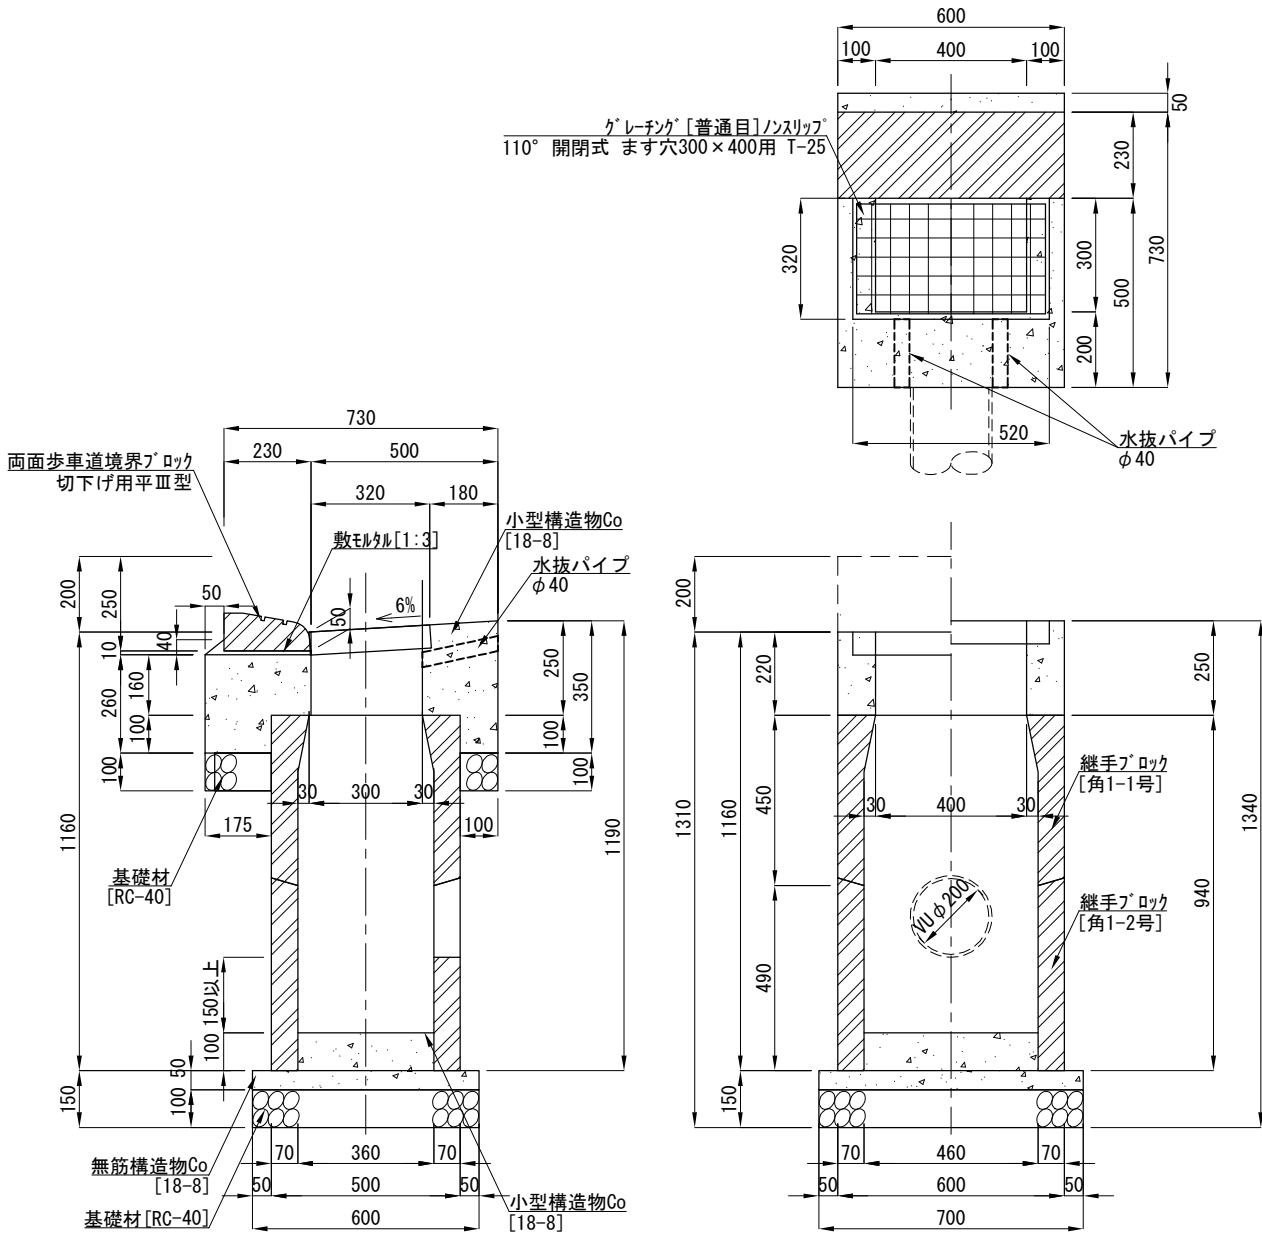

材料表 [C. 雨水ます]				1基当り			
名 称	規 格	単位	数 量	名 称	規 格	単位	数 量
鋼製グレーチング [普通目]	ノンスリップ 110° 開閉式 ます穴300×400用 T-25	組	1.000	無筋構造物Co	18-8	m3	0.021
歩車道境界フロック	切り下げ用平皿型	m	0.600	均しCo型枠		m2	0.130
敷モルタル	1:3	m3	0.004	小型構造物Co	18-8	m3	0.084
継手フロック	角1-1号	個	1.000	小型構造物型枠		m2	1.095
継手フロック	角1-2号	個	1.000	基礎材	RC-40 t=10cm	m2	0.585
水抜パイプ	VUφ40	m	0.360				

※グレーチングについては、各メーカーで異なるため、使用にあたっては同等品を使用すること。
※参考重量: 鋼製グレーチング 18.0kg/組
※歩車道境界フロック[切り下げ用平皿型]は、歩車道境界フロック[両面B種]に含む。

構造図 (4)

記 号


縮 尺

1 : 2 0

制 定 年 度


雨水取付管及び雨水管

雨水取付管[新設]詳細図 1/30

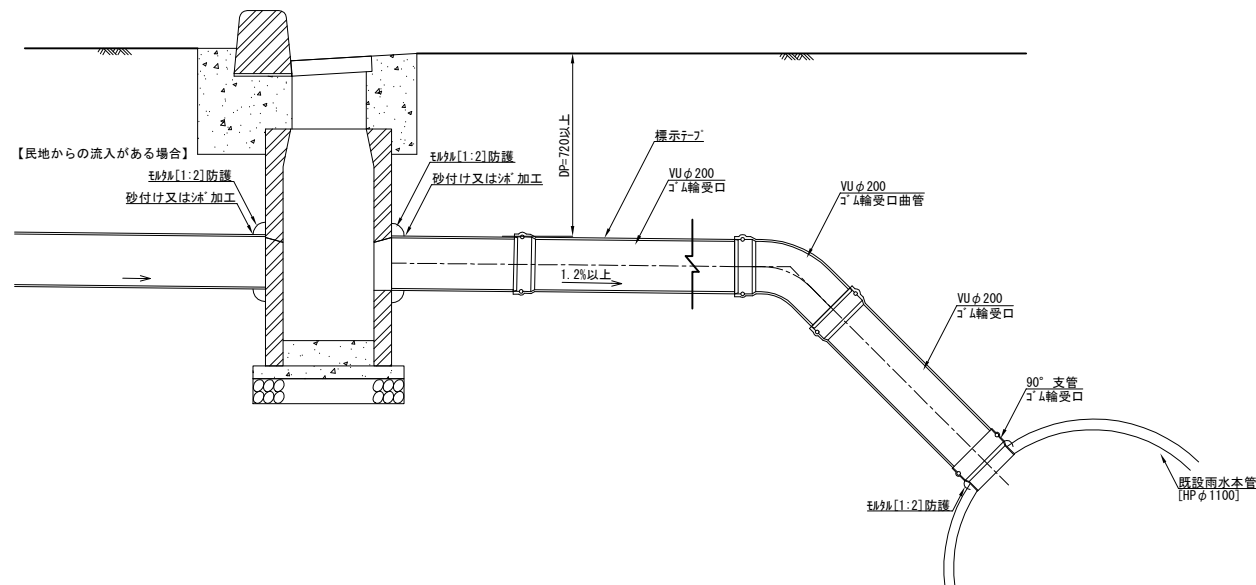

※新たに支管を設置する場合、既存の支管芯から1.0m以上、本管継手端から支管芯で50cm以上確保すること。


雨水取付管[延長]詳細図 1/30

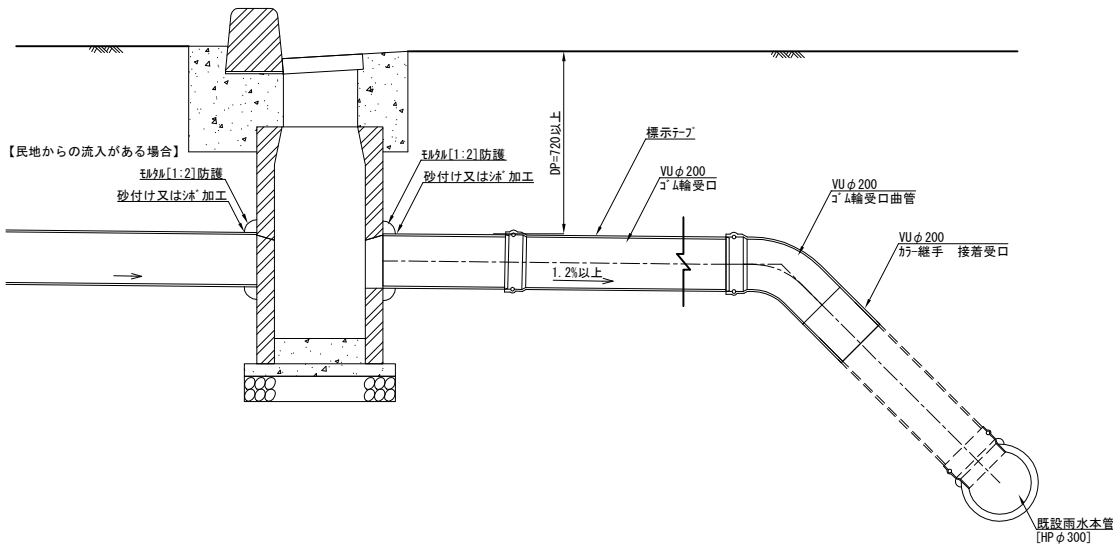

構造図 (5)

記 号			
縮 尺	各 記	制 定 年 度	


雨水取付管、雨水管[新設・延長・短縮] 1/20

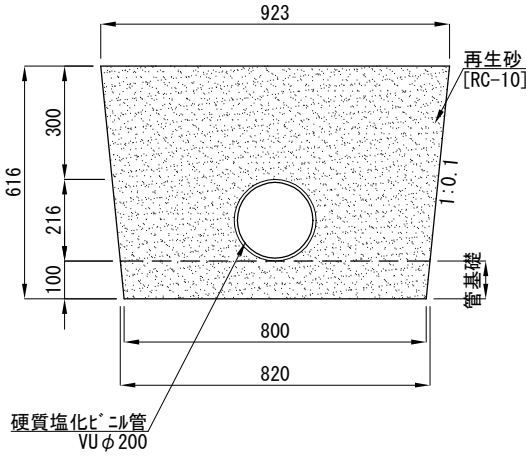

材料表[雨水取付管、雨水管]		10m当り	
名 称	規 格	単 位	数 量
硬質塩化ビニル管	VU φ200	m	10.000
再生砂 [管基礎上]	RC-10	m ³	4.130
再生砂 [管基礎]	RC-10	m ³	0.810

支管取付 1/20

[鉄筋コンクリート管用]

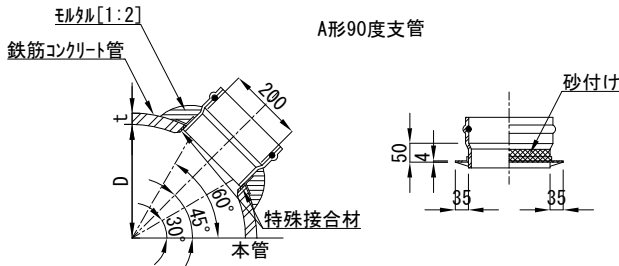


支管取付[鉄筋コンクリート管用-支管呼び径200] 1箇所当り

記 号	寸 法 表		材 料 表
	D [mm]	t [mm]	支管 [個]
KSJ1-D1100-d200 [雨水取付管[新設]]	1100	88	1.0


構造図 (6)			
記 号			
縮 尺	1 : 3 0	制 定 年 度	

A-1 A-2. 車道舗装


[打換え A-2] [切削オーバーレイ A-1]

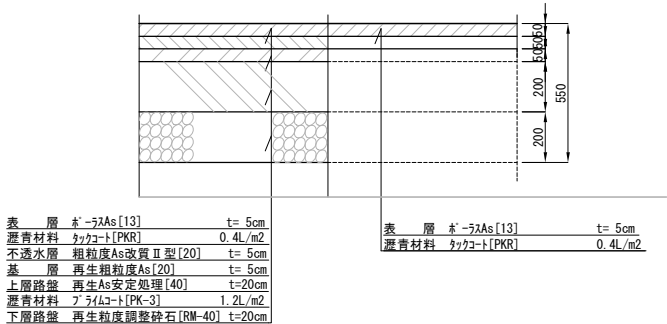


B. 車道舗装

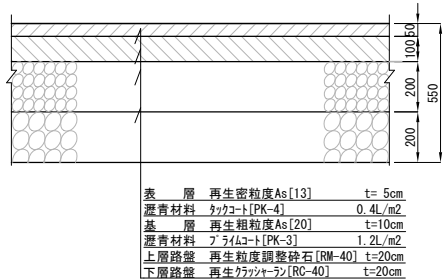


C. 車道舗装

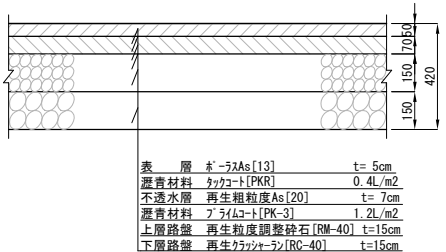


D. 車道舗装

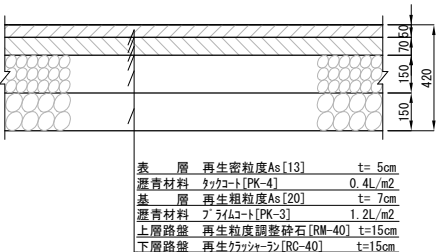


E. 車道舗装

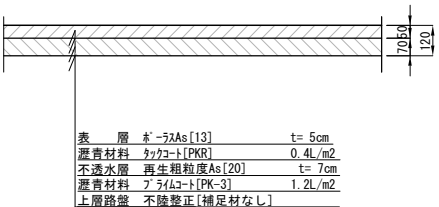

F-1. 車道舗装

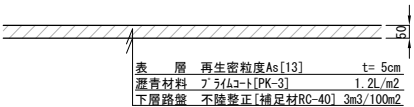


F-2. 車道舗装

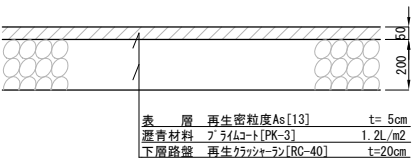


A-1, A-2. 歩道舗装


[復旧 A-2] [新設 A-1]

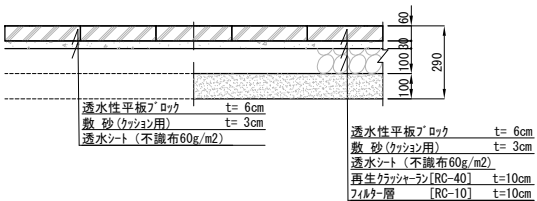


仮舗装 t=3cm

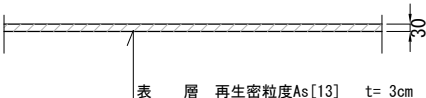


B. 歩道舗装

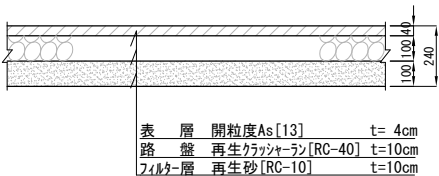


仮舗装 t=5cm

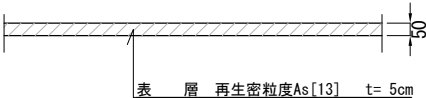


C. 歩道舗装

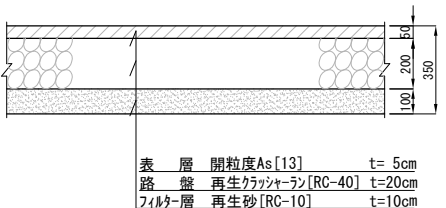

D. すり付けコンクリート

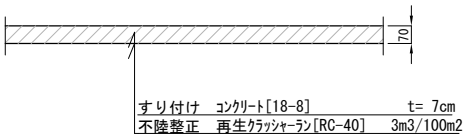


構造図 (7)			
記 号			
縮 尺	1 : 1 0	制 定 年 度	

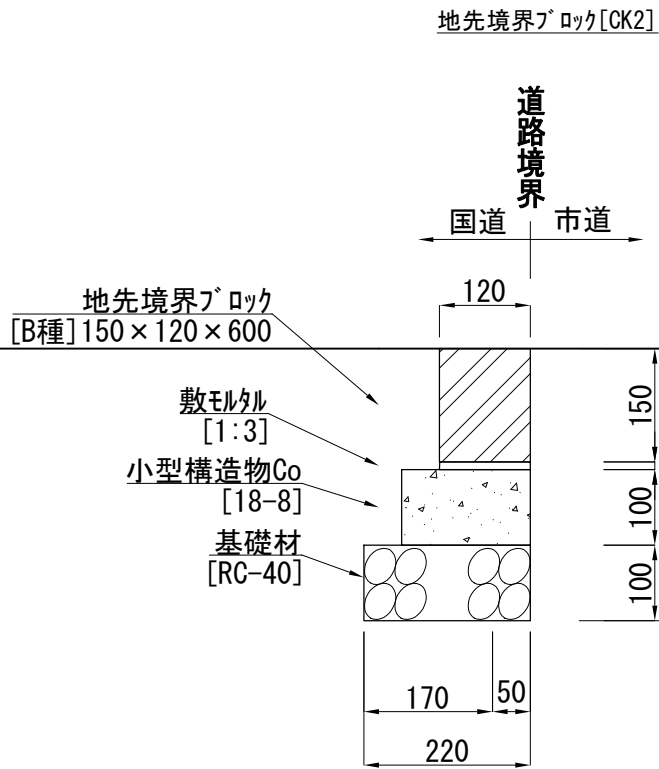


材料表-地先境界ブロック[CK2]				10m当り
名 称	規 格	単位	数 量	
地先境界ブロック	150×120×600[B]	m	10.000	
敷モルタル	1:3	m ³	0.012	
小型構造物Co	18-8	m ³	0.170	
小型構造物型枠		m ²	2.000	
基礎材	RC-40 t=10cm	m ²	2.200	

点字プレート

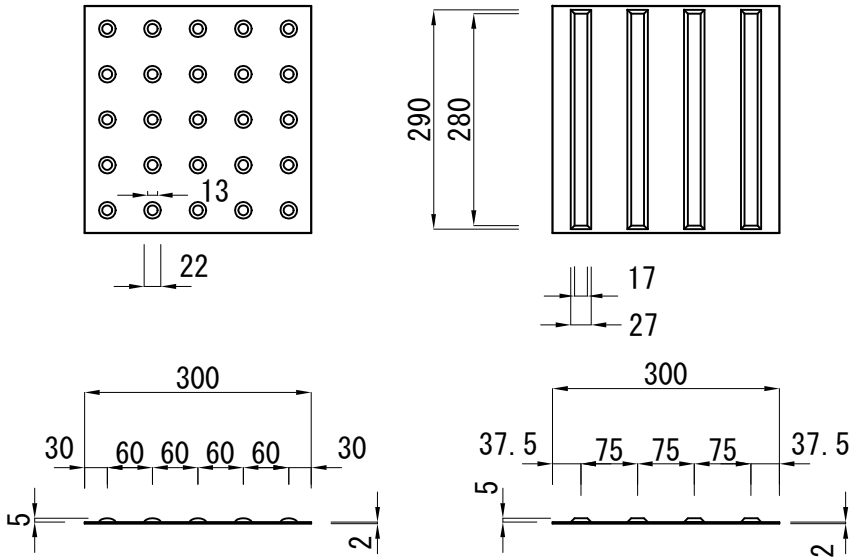


プレート端部詳細図 S=non

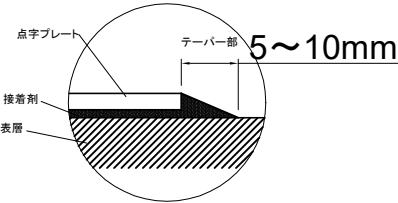


材料表-点字プレート				100m ² 当り
名 称	規 格	単位	数 量	
点字プレート	樹脂製 300×300	枚	1129	
接着剤	アクリル樹脂	kg	316.12	

点字ブロック

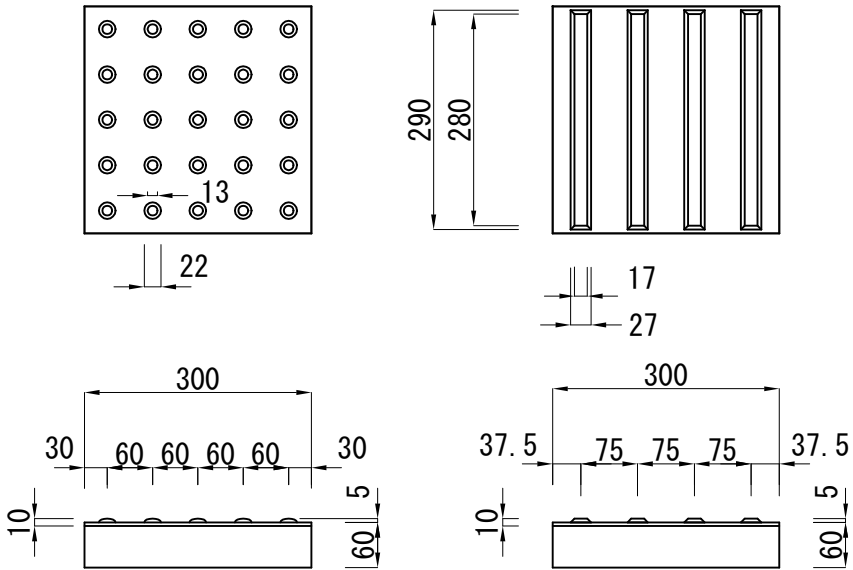


材料表-点字ブロック				100m ² 当り
名 称	規 格	単位	数 量	
点字ブロック	300×300×60	枚	1129	
敷モルタル	1:3	m ³	1.000	
小型構造物Co	18-8	m ³	5.000	
路 盤	RC-40 t=7cm	m ²	100.000	
フィルター層	RC-10 t=10cm	m ²	100.000	

点字ブロック S=1:16

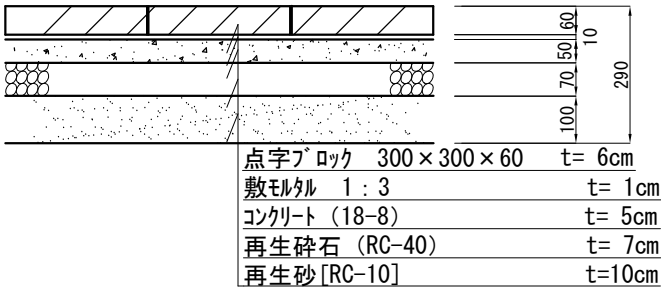


ガードパイプ（参考図） S=1:20

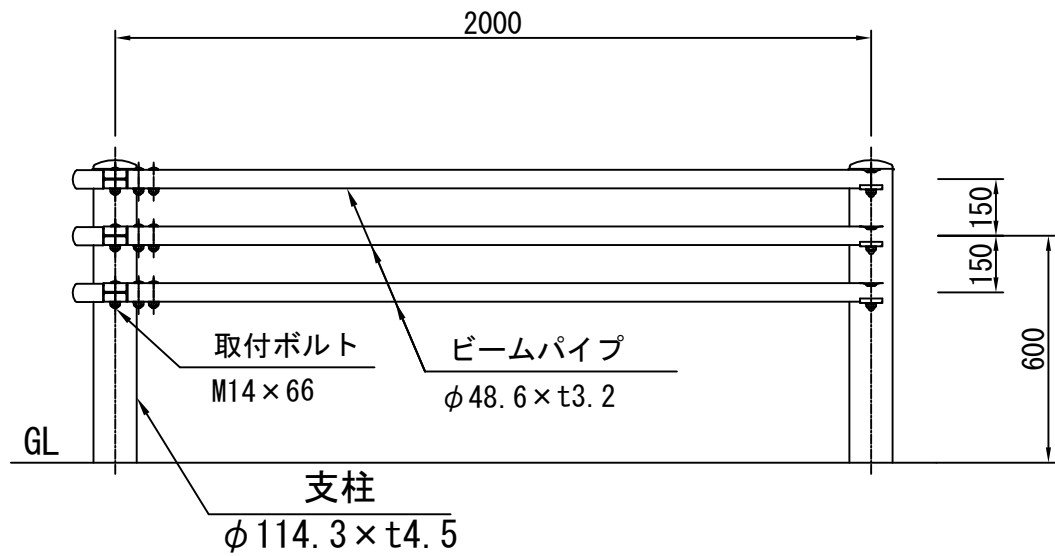


材料表-ガードパイプ		1箇所当り	
名 称	規 格	単 位	数 量
ガードパイプ	現場発成品	m	2.000
小型構造物Co	18-8	m3	0.064

※ガードパイプは、現場発成品を再利用。


交差点鉤[自発光]（参考図） S=1:4

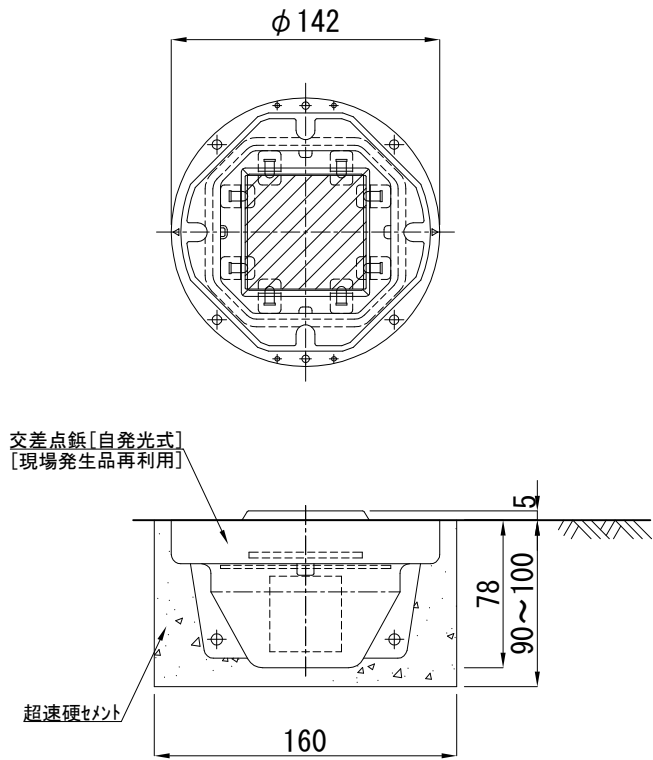

土中建込
Gp-Bp-2E

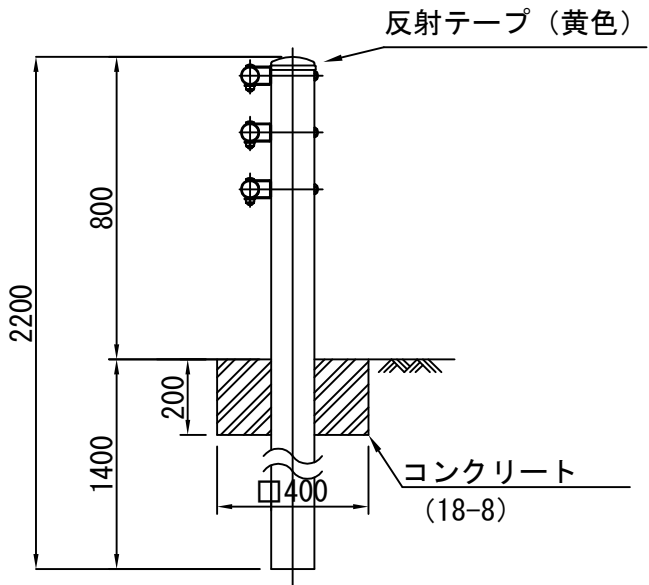

車止め（参考図） S=1:20

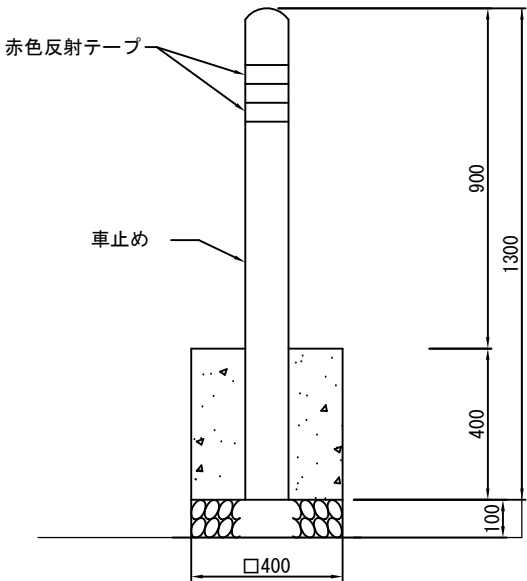


材料表-車止め		10基当り	
名 称	規 格	単 位	数 量
車止め	現場発成品	基	10.000
小型構造物Co	18-8	m3	0.640
基礎材	RC-40 t=10cm	m2	1.600

※車止めは、現場発成品を再利用。

構造図（8）

記 号			
縮 尺	図 示	制 定 年 度	

規制標識 S=1:30

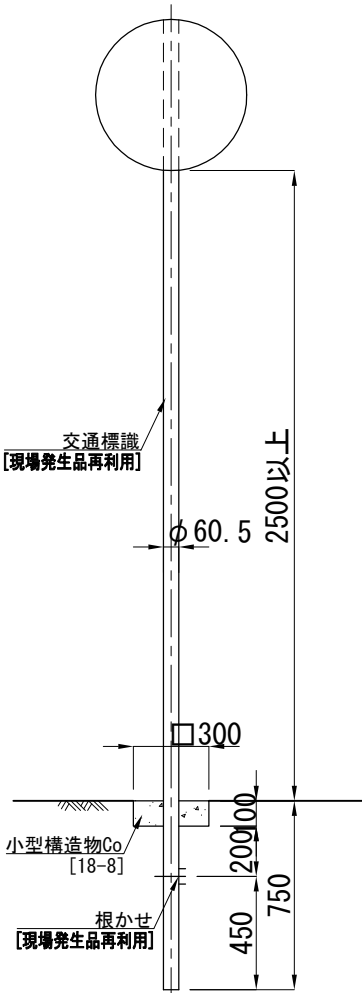

材料表-交通標識		1基当り	
名 称	規 格	単 位	数 量
規制標識	現場発成品	基	1.000
小型構造物Co	18-8	m3	0.009

※交通標識は、現場発成品を再利用。